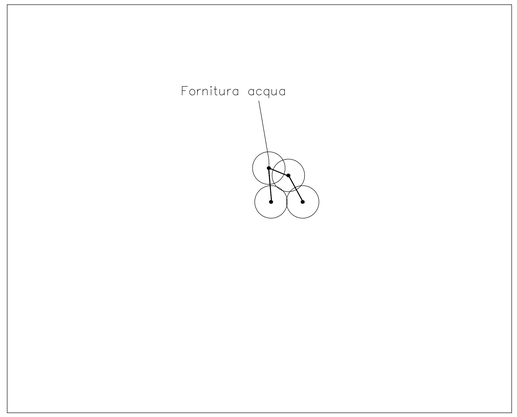

2 Schema di impianto d'irrigazione: planimetria
Scala 1:2000

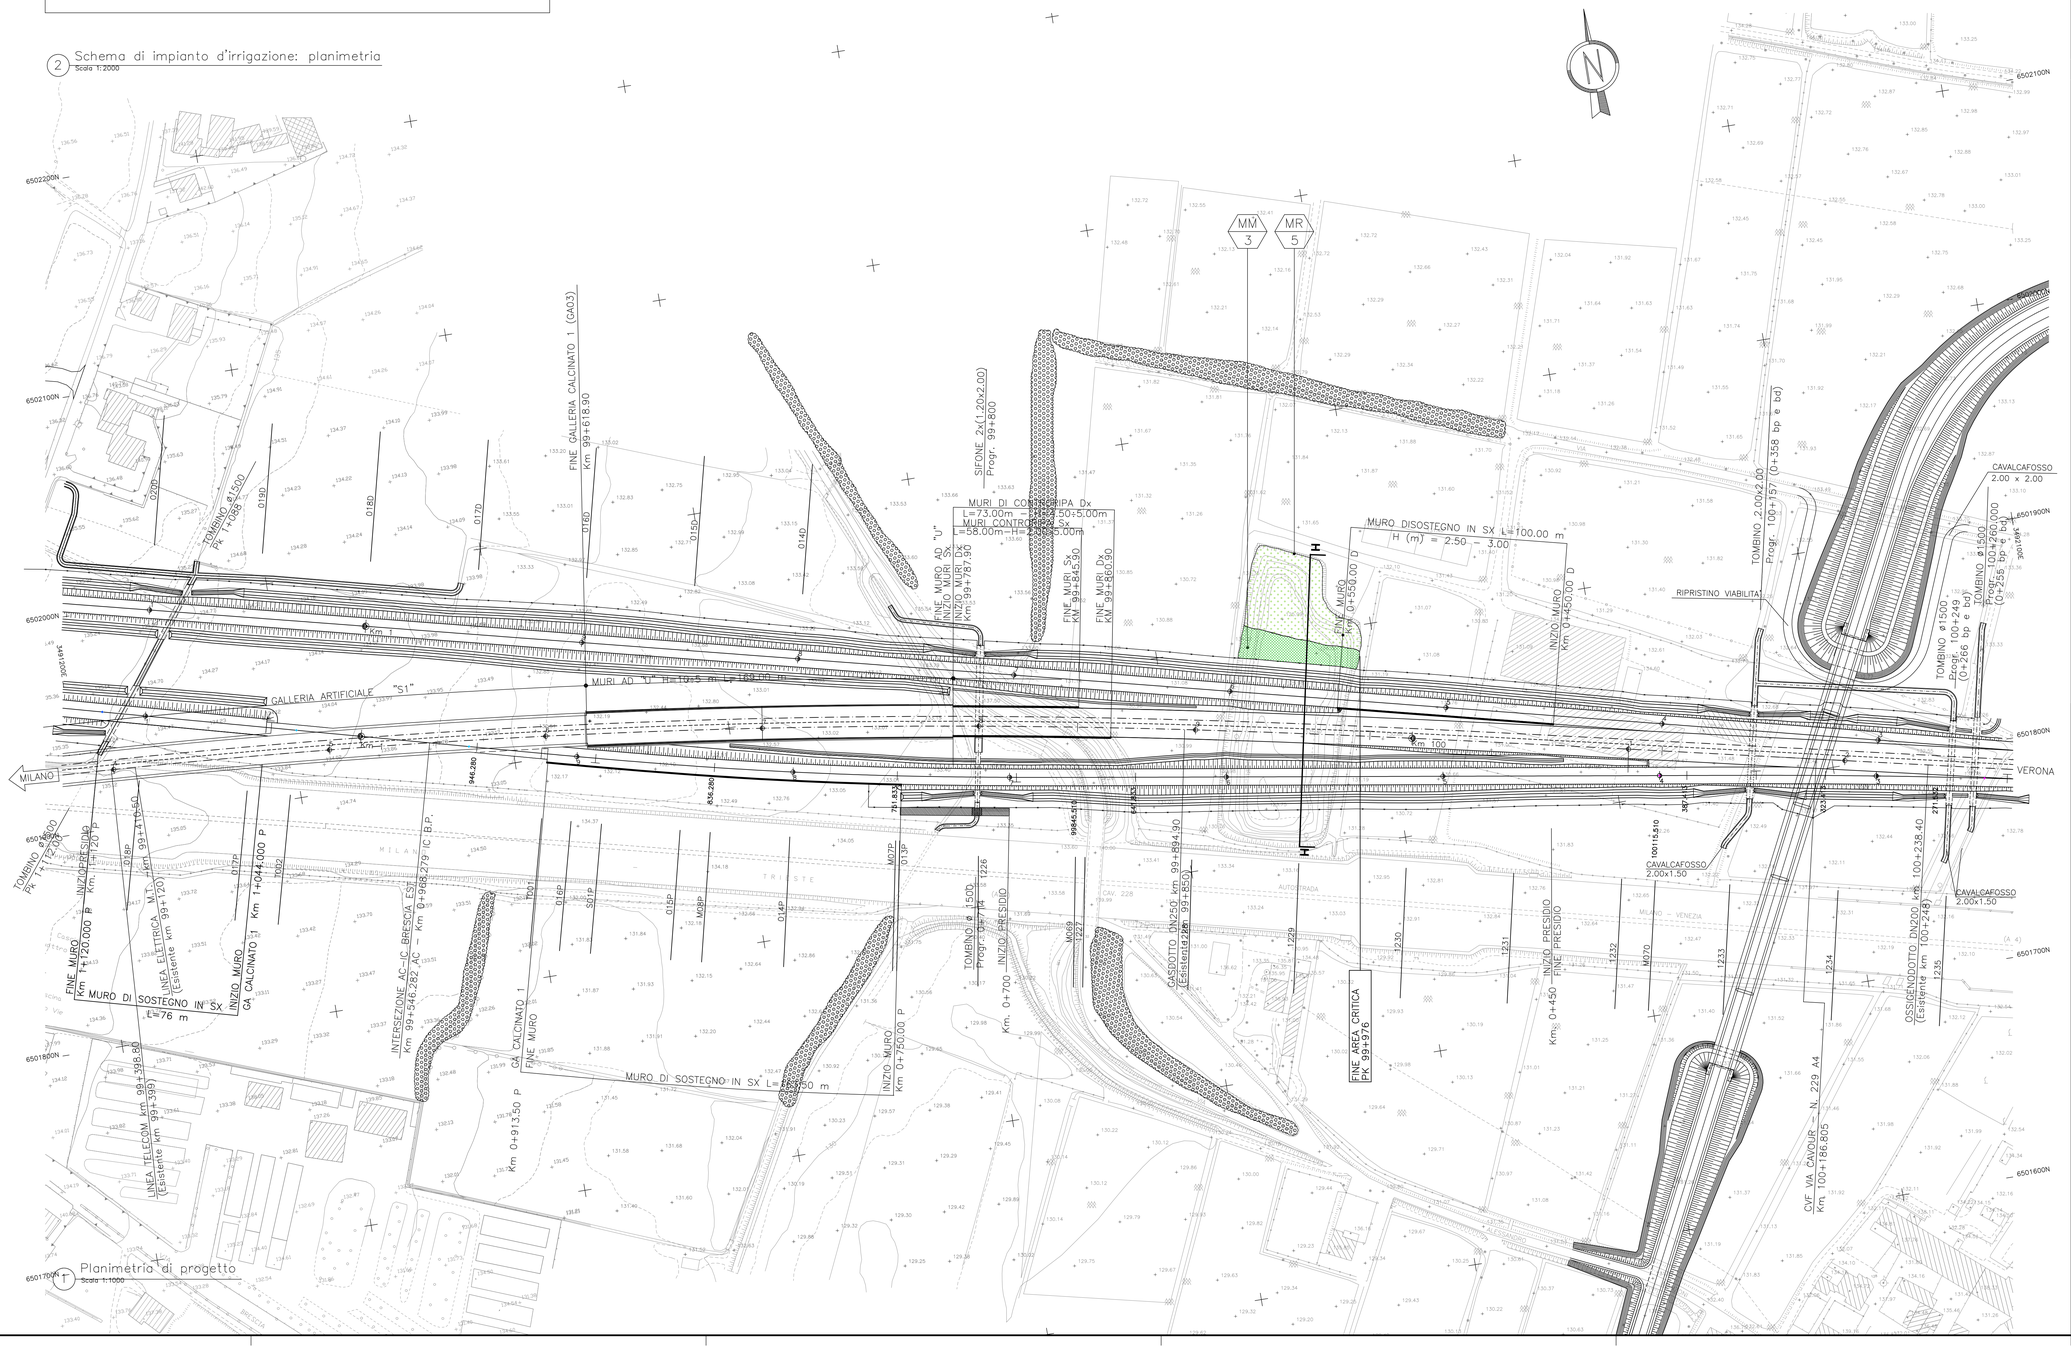

T Planimetria di progetto
Scala 1:1000

DISEGNI DI RIFERIMENTO

DESCRIZIONE	CODICE
Opere di mitigazione a verde CALCINATO – Relazione	A20200DE2RGIM0007014
Opere di mitigazione a verde CALCINATO – Planimetria 1/3	A20200DE2P7IM0007015
Opere di mitigazione a verde CALCINATO – Planimetria 2/3	A20200DE2P7IM0007016
Opere di mitigazione a verde CALCINATO – Sezioni 1/2	A20200DE2WXIM0007042
Opere di mitigazione a verde CALCINATO – Sezioni 2/2	A20200DE2WXIM0007030
GA CALCINATO 1 GA03	P08V04
Opere di mitigazione a verde–Planimetria da km 99 + 700 a km 104+120 + INT.BR.EST	A20200DE2P5IM0007017

IL CODICE COMMESSA "A202" E' STATO SOSTITUITO CON "IN05"

NOTE GENERALI

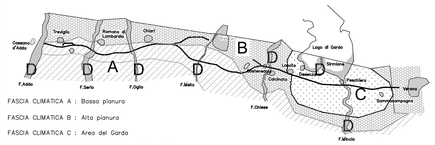

FASCIA CLIMATICA A : Bassa pianura
FASCIA CLIMATICA B : Alta pianura
FASCIA CLIMATICA C : Area del Garda
AREA DI PERTINENZA FLUVIALE D : Vegetazione di ripa

LEGENDA

PREESISTENZE
Vegetazione esistente

TIPOLOGICI DI PIANTAGIONE
Macchie
Macchia **MM**
Macchia **MR**

FM 4 Indicazione tipologici

QUADRO DI UNIONE

COMMITTENTE: RFI Rete Ferroviaria Italiana – Gruppo Ferrovie dello Stato Italiane

ALTA SORVEGLIANZA: ITALFERR – Gruppo Ferrovie dello Stato Italiane

GENERAL CONTRACTOR: Cepav due

INFRASTRUTTURE FERROVIARIE STRATEGICHE DEFINITE DALLA LEGGE OBIETTIVO N. 443/01

LINEA A.V. /A.C. TORINO - VENEZIA Tratta MILANO - VERONA
Lotto funzionale Brescia-Verona
PROGETTO DEFINITIVO

Opere di mitigazione a verde CALCINATO - Planimetria 3/3

IL PROGETTISTA INTEGRATORE: saipem spa – Settore Onshore – Direzione Ingegneria Civile Ambito dell'Ingegneria per Ferrovie e Strade in ADVANCED Joint Venture – Ordine degli Ingegneri della Provincia di Milano n. A2424 – Dott. Ing. LAZZARI CLAUDIO – Dott. Ing. LAURA FEDERICA – Dott. Ing. GIUSEPPE PAT – Dott. Ing. ROBERTO CONSOLATI – Dott. Ing. ROBERTO CONSOLATI

ALTA SORVEGLIANZA: ITALFERR

Verificato	Data	Approvato	Data

COMMESSA	LOTTO	FASE	ENTE	TIPO DOC.	OPERA/DISCIPLINA	PROGR.	REV.	SCALA
IN05	00	D	E2	P7	IM0007	017	0	1:1000

PROGETTAZIONE GENERAL CONTRACTOR — Autorizzato/Data

Rev.	Data	Descrizione	Redatto	Data	Verificato	Data	Approvato	Data
0	31/03/14	EMISSIONE PER CDS	Saipem	31/03/14	Saipem	31/03/14	Cepav due	31/03/14
1								
2								
3								

Consorzio Cepav due – Project Director – Ing. P. Lopardo – Data:

Saipem S.p.a. COMM. 032121 — Data: 31/03/14 — File: 05959_05 .DWG

Progetto cofinanziato dalla Unione Europea

CUP: F81H91000000008

Scala di plot: 1: