



FA - FASCIA DI MITIGAZIONE ARBUSTIVA

SESTO DI IMPIANTO - PRESENTE IN AREA AC VERONA (B)

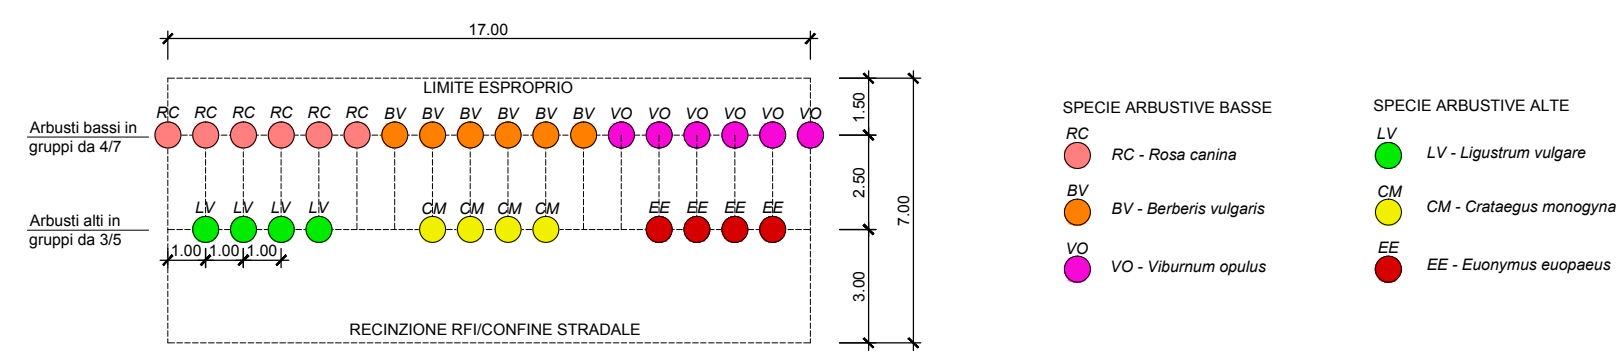


SEZIONE - scala 1:200

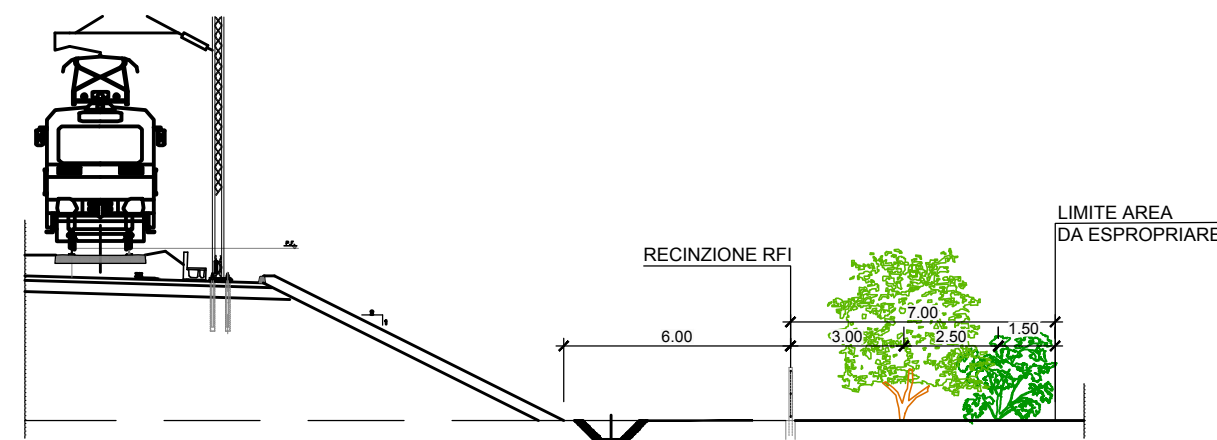


FM - FASCIA DI MITIGAZIONE

SESTO DI IMPIANTO - PRESENTE IN AREA S. LORENZO, S. CRISTINA, PARADISO (C)

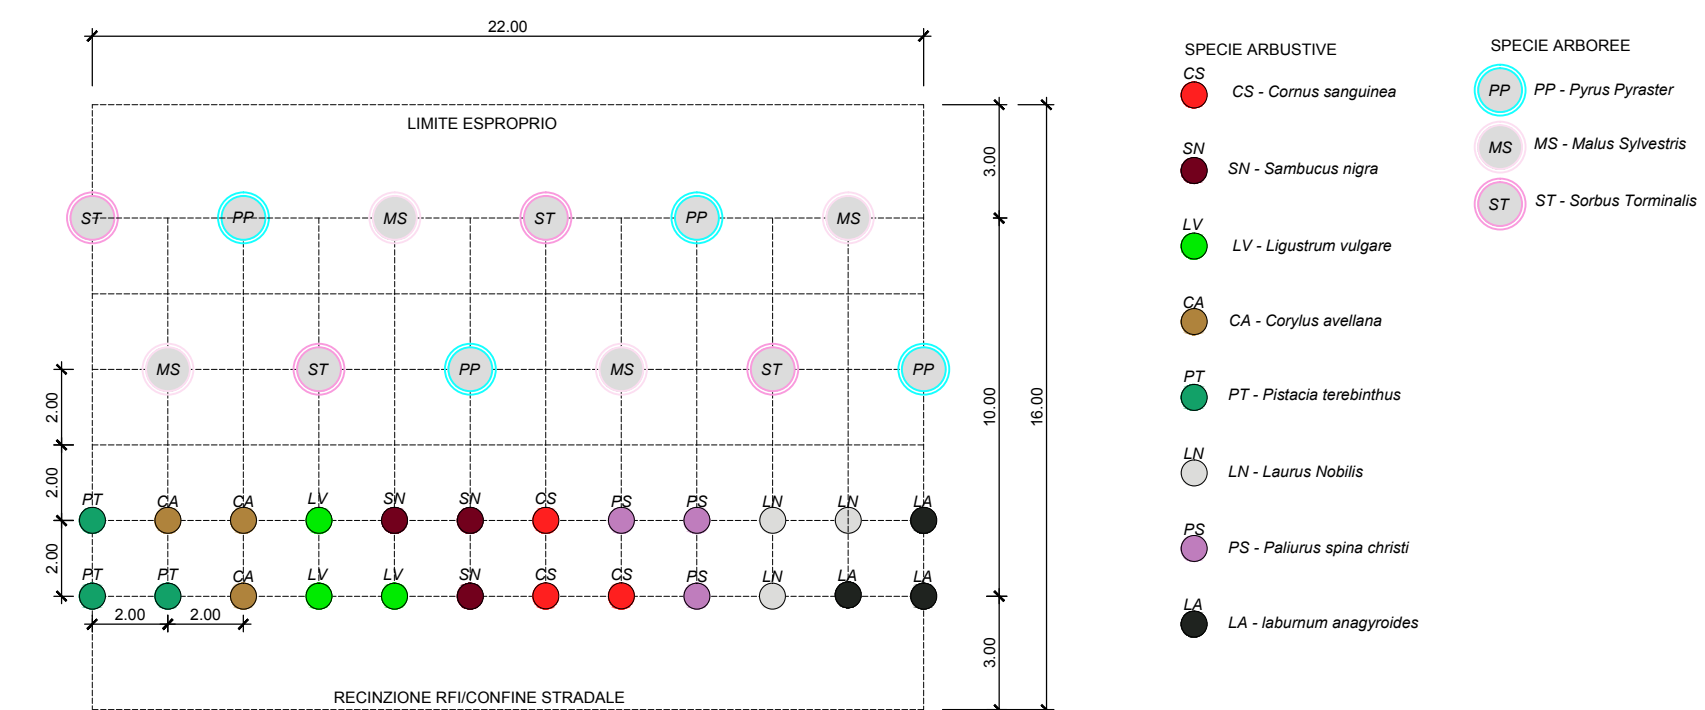


SEZIONE - scala 1:200

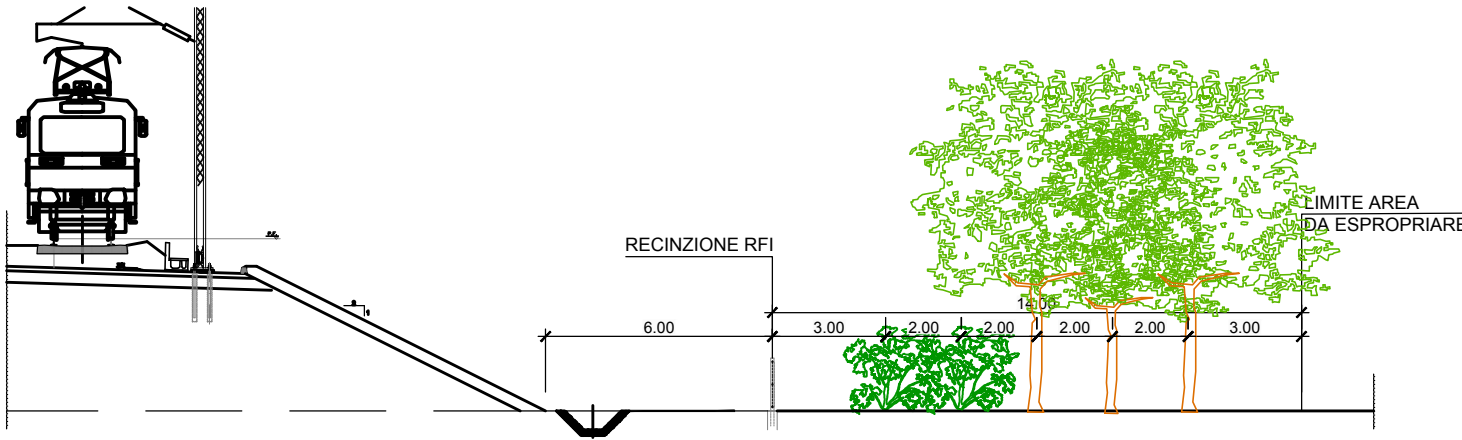


FV - FASCIA VEGETAZIONE LACUSTRE

SESTO DI IMPIANTO - FASCIA CLIMATICA C

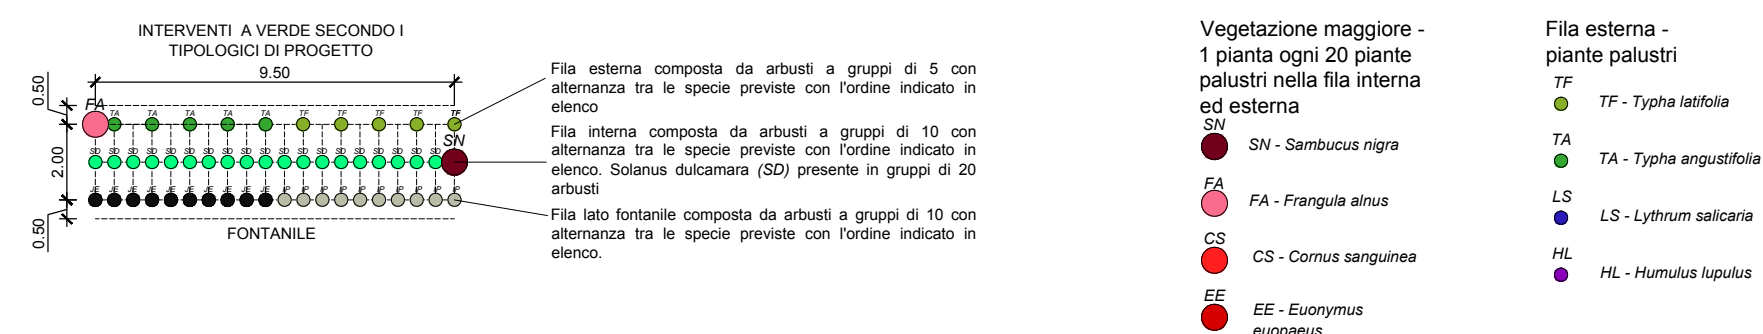


SEZIONE - scala 1:200

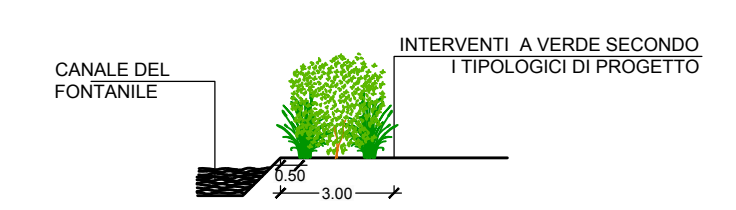


FS - FASCIA STRETTA DI FORESTAZIONE

SESTO DI IMPIANTO - FASCIA CLIMATICA C

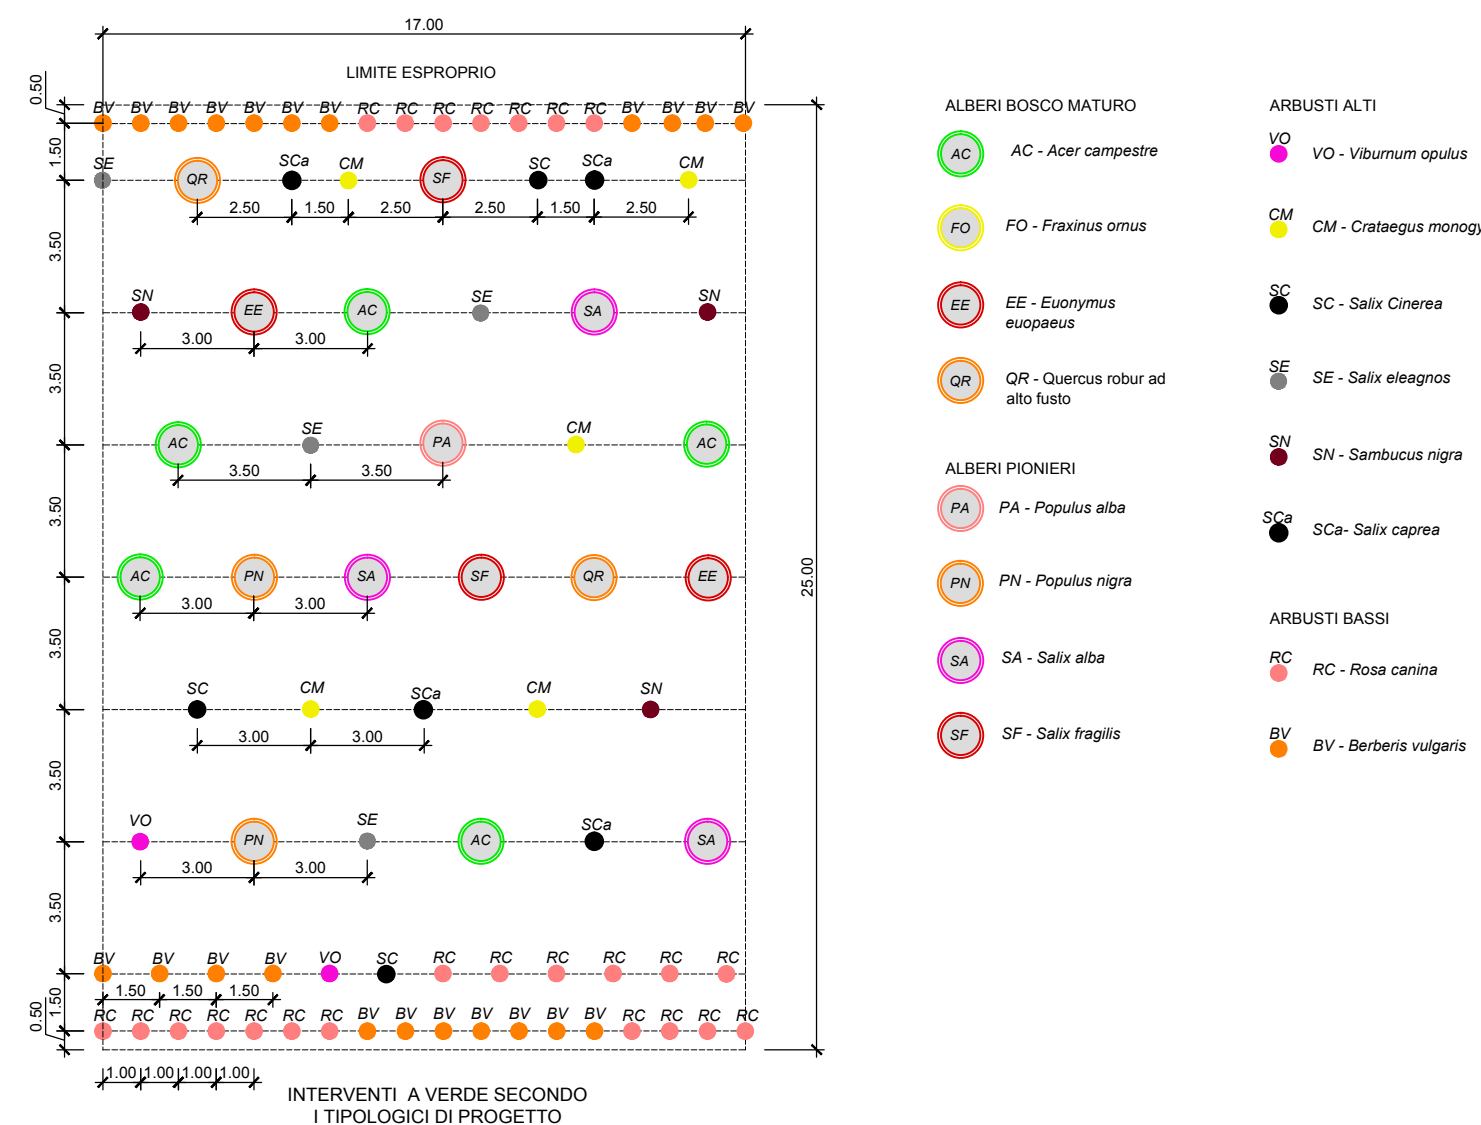


SEZIONE - scala 1:200

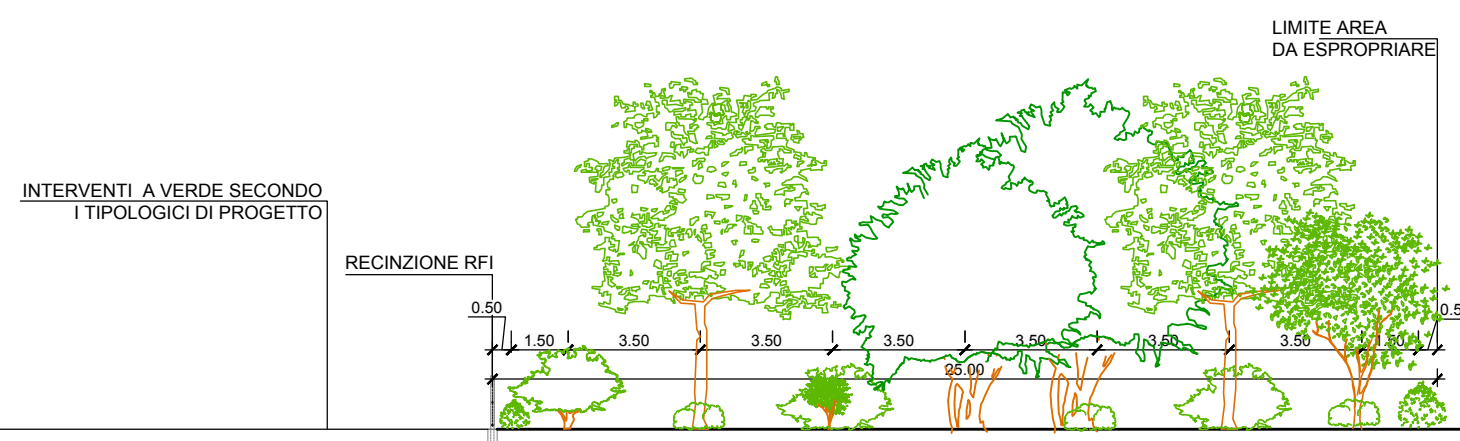


FT - FASCIA ARBUSTIVA

SESTO DI IMPIANTO - FASCIA CLIMATICA B - C

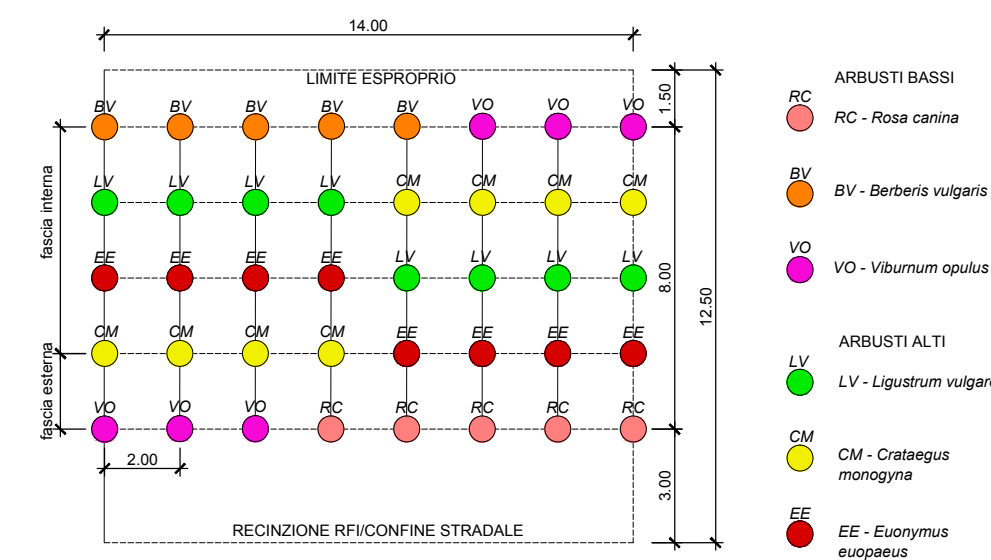


SEZIONE - scala 1:200

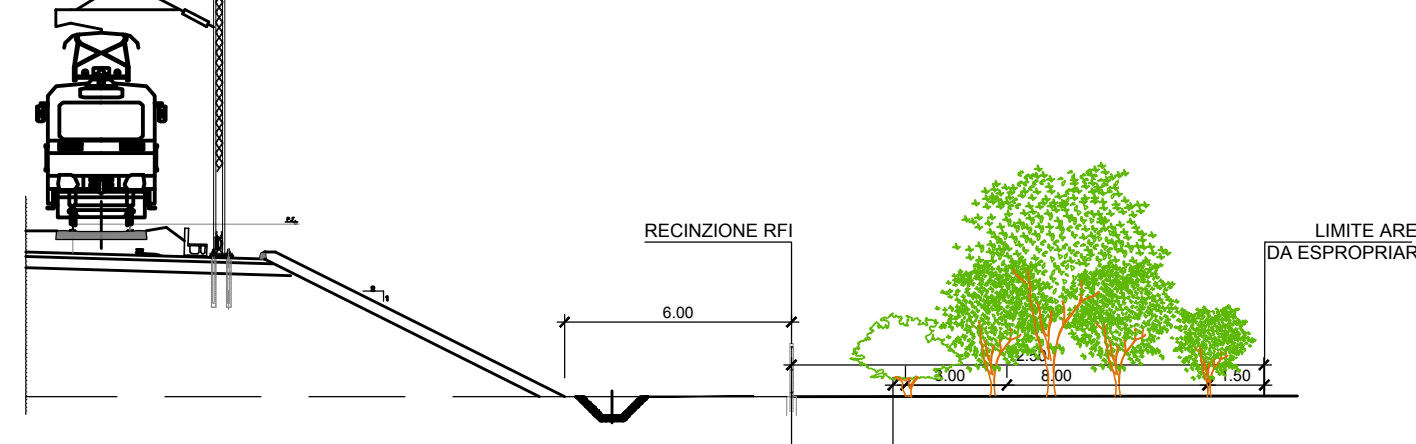


FP - FASCIA ARBUSTIVA RIPARALE

SESTO DI IMPIANTO - FASCIA CLIMATICA C

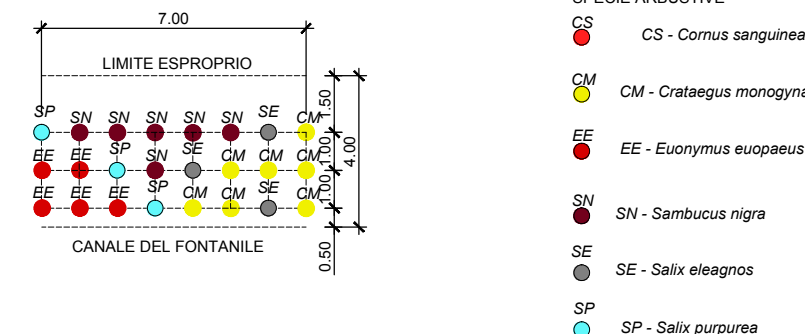

SEZIONE - scala 1:200

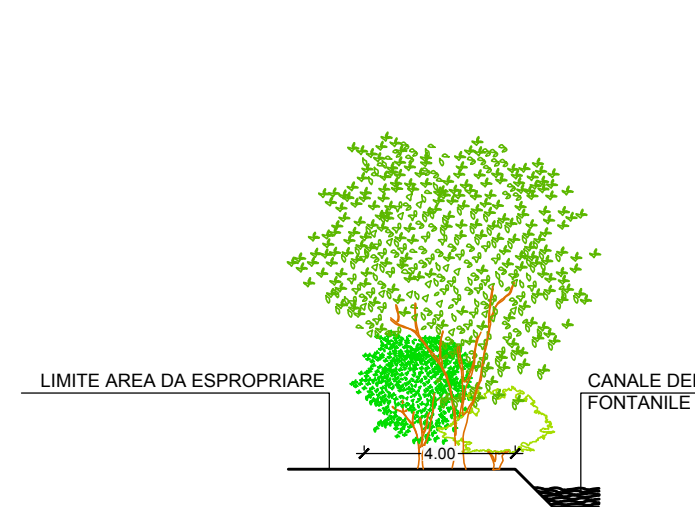

DISEGNI DI RIFERIMENTO

DESCRIZIONE

CODICE

NOTE GENERALI

TIPOLOGICO	AREA CRITICA	FASCIA CLIMATICA
FA - fascia di mitigazione arbustiva	Verona	B
FM - fascia di mitigazione	S. Lorenzo - S.Cristina, Frassino, Mano di Ferro - Paradiso	C
FP - fascia arbustiva ripariale	S.Lorenzo	C
FS - fascia stretta di forestazione	S.Cristina, Frassino, Mano di Ferro	C
FT - fascia arbustiva	Calcinato 2 - S. Giorgio	B e C
FV - fascia di vegetazione lacustre	S.Lorenzo	C
FZ - fascia stretta di forestazione	Verona	B
MC - macchia di mitigazione con agnocasti e cipressi	Paradiso	C
MI - macchia di vegetazione igrofila	S.Lorenzo	C
MM - macchia di mitigazione arbustiva	Calcinato 2 - Lonato - S.Lorenzo - Sirmione - S.Giorgio - Verona	B e C
MP - macchia arbustiva di mitigazione con piante esemplari sparse	S.Giorgio - Verona	B e C
MR - macchia arboreo arbustiva	Calcinato 2 - S.Giorgio	B e C
MS - macchia di vegetazione schermante	S.Cristina, Frassino, Mano di Ferro	C
MT - macchia arbustiva	S.Cristina, Frassino, Mano di Ferro	C
MV - macchia arbustiva con agnocasti	S.Cristina, Frassino, Mano di Ferro - Paradiso	C
OC - oliveto con cipressi	Sirmione	C
SB - siepe arboreo arbustiva	S.Cristina, Frassino, Mano di Ferro	C
SC - siepe campestre	S.Cristina, Frassino, Mano di Ferro	C

COMMITTENTE:



ALTA SORVEGLIANZA:



GENERAL CONTRACTOR:

Cepaw due

Consorzio ENI per l'Alta Velocità



INFRASTRUTTURE FERROVIARIE STRATEGICHE DEFINITE DALLA LEGGE OBIETTIVO N. 443/01

LINEA A.V. /A.C. TORINO - VENEZIA Tratta MILANO - VERONA
Lotto funzionale Brescia-Verona
PROGETTO ESECUTIVO

IA00 - MITIGAZIONI A VERDE

Sesti impianto opere di mitigazione a verde aree critiche
tav 1/3

GENERAL CONTRACTOR

Consorzio
Cepaw due

DIRETTORE LAVORI

SCALA :

VARIE

Data:

Data:

COMMESSA LOTTO FASE ENTE TIPO DOC. OPERA/DISCIPLINA PROGR. REV.

INOR 10 E E2 DZ IA0000 004 A

PROGETTAZIONE

Rev.	Descrizione	Redatto	Data	Verificato	Data	Progettista Integratore	Data	IL PROGETTISTA
A	Emissioni		15/05/19		15/05/19	Liani	15/05/19	ORDINE DEGLI ARCHITETTI PROVINCIA AUTONOMA di Brescia - Circolo n. 2801
B								
C								Data: 15/05/19

CIG: 751447334A

File: INOR10E2DZ1A000004A_10.dwg

Progetto cofinanziato dalla Unione Europea

CUP: F81H9100000008

Scala di plot: 1:1