

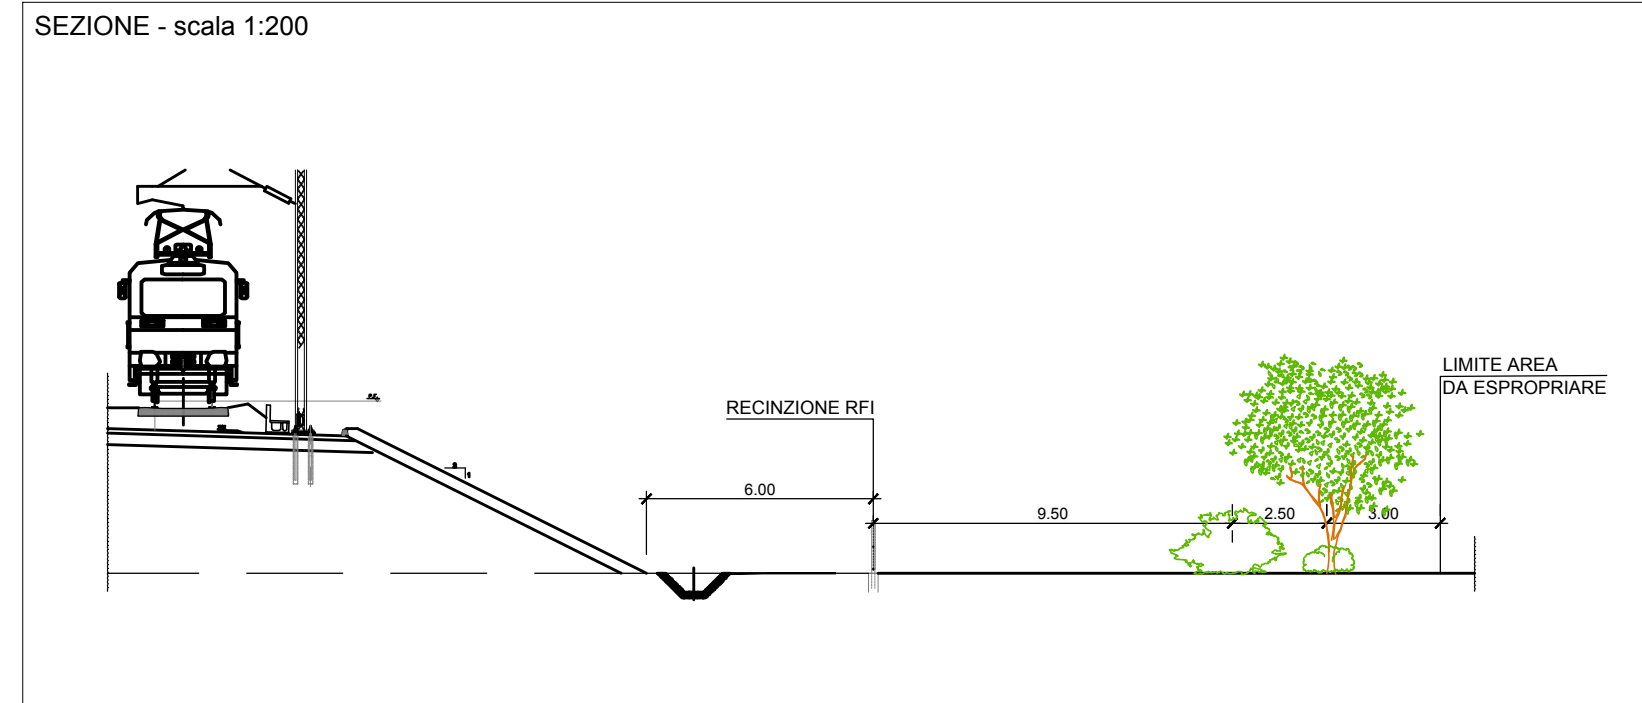
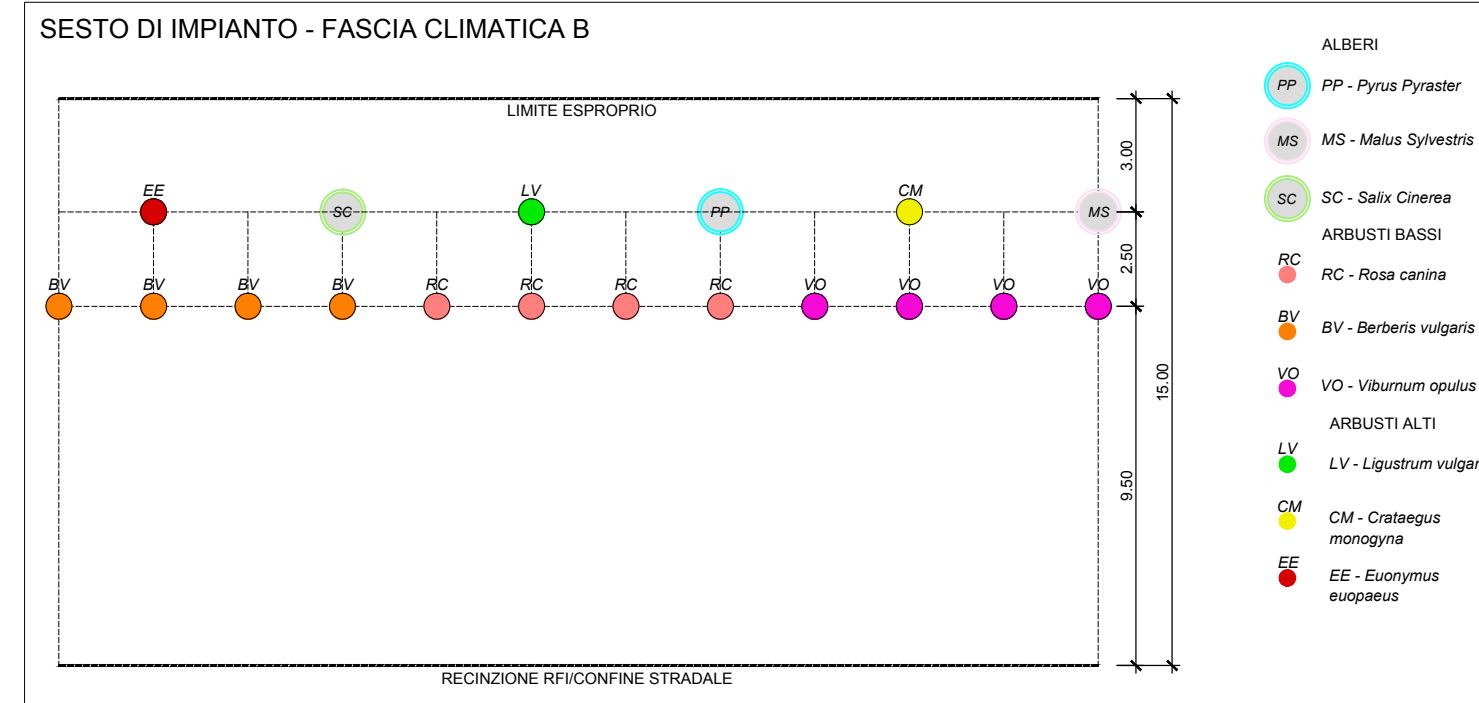




FZ - FASCIA STRETTA DI FORESTAZIONE

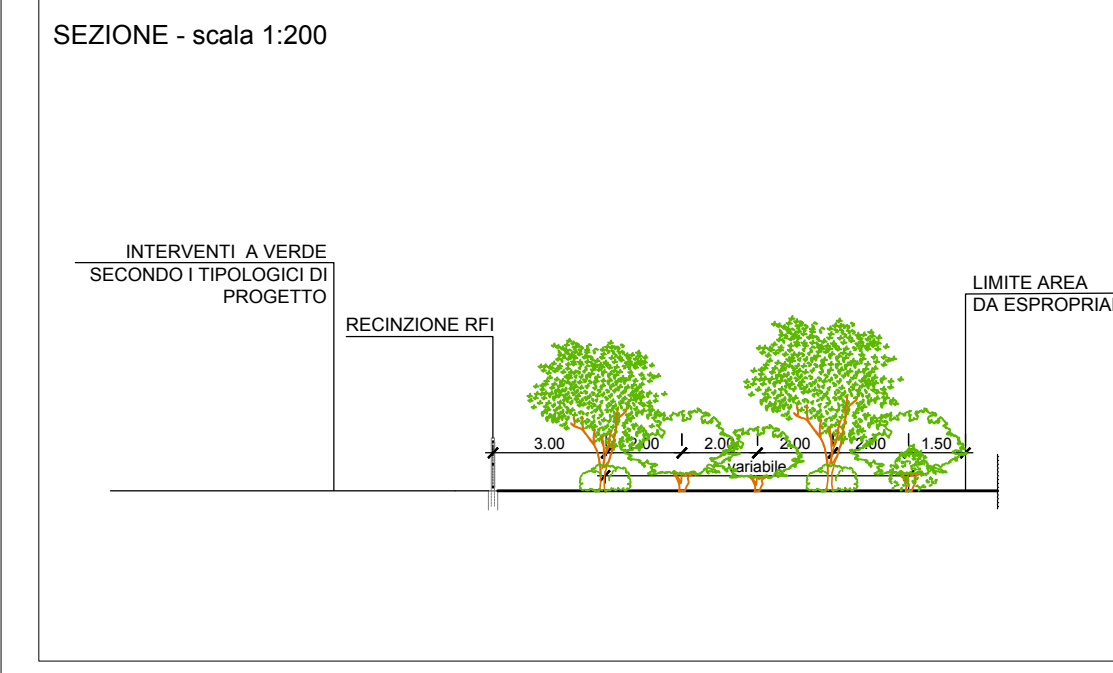



MT - MACCHIA ARBUSTIVA

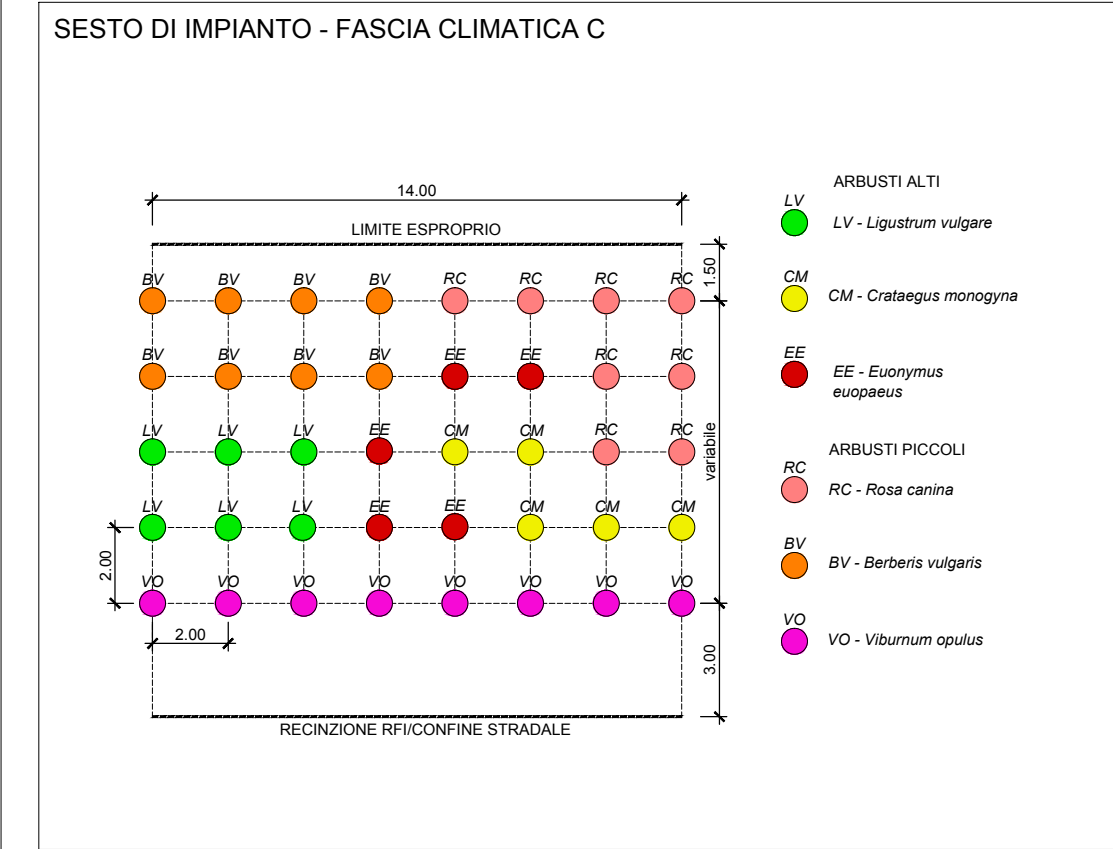




MC - MACCHIA MITIGAZIONE CON AGNOCASTI E CIPRESSI

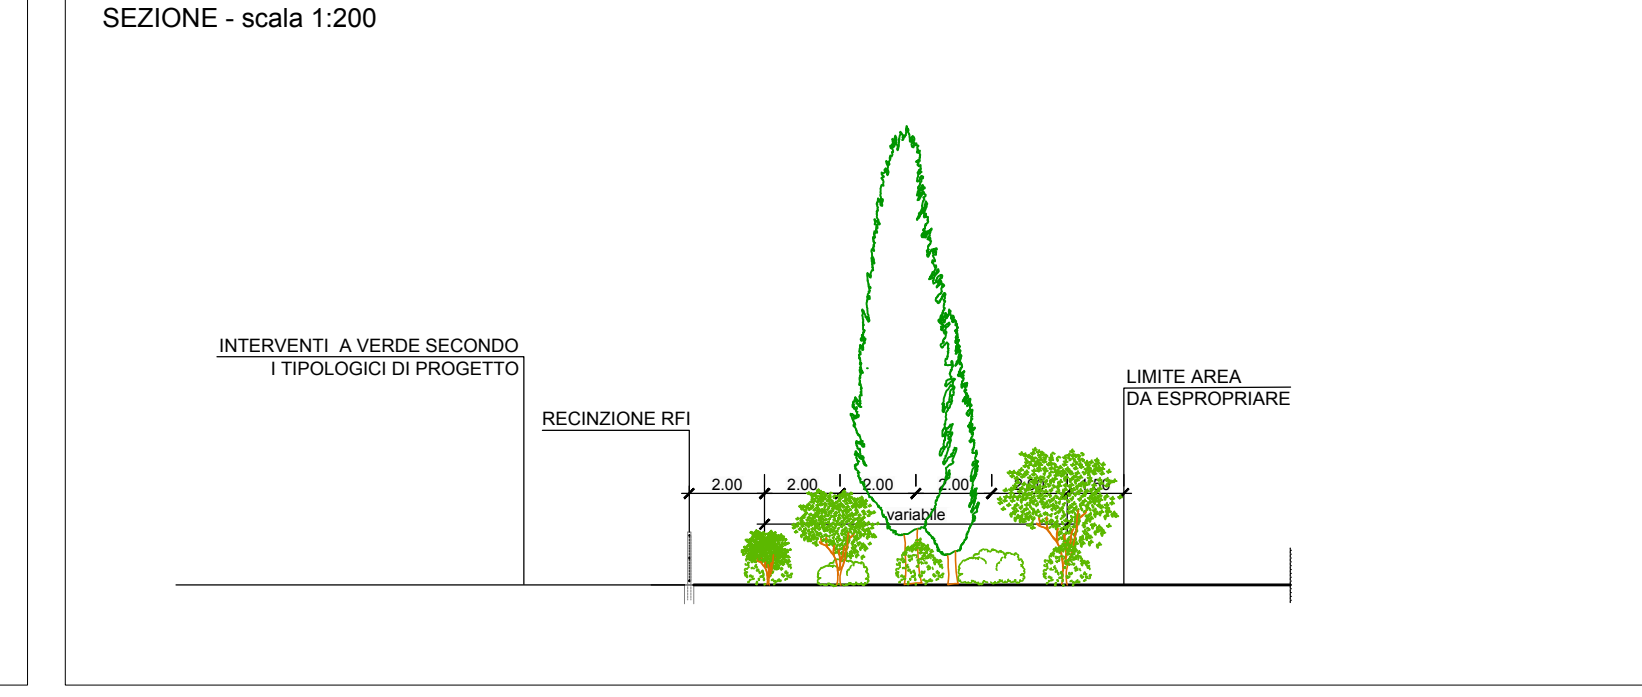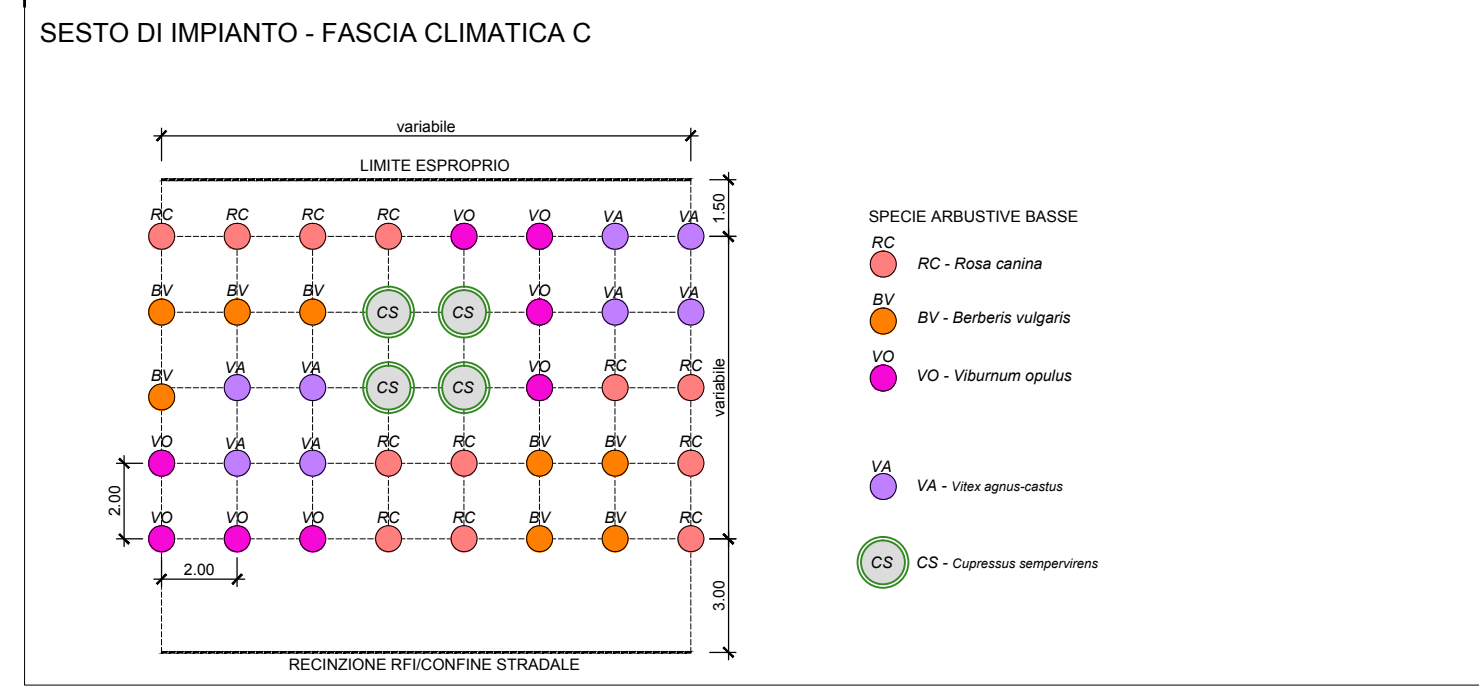




MI - FASCIA DI VEGETAZIONE IGROFILA

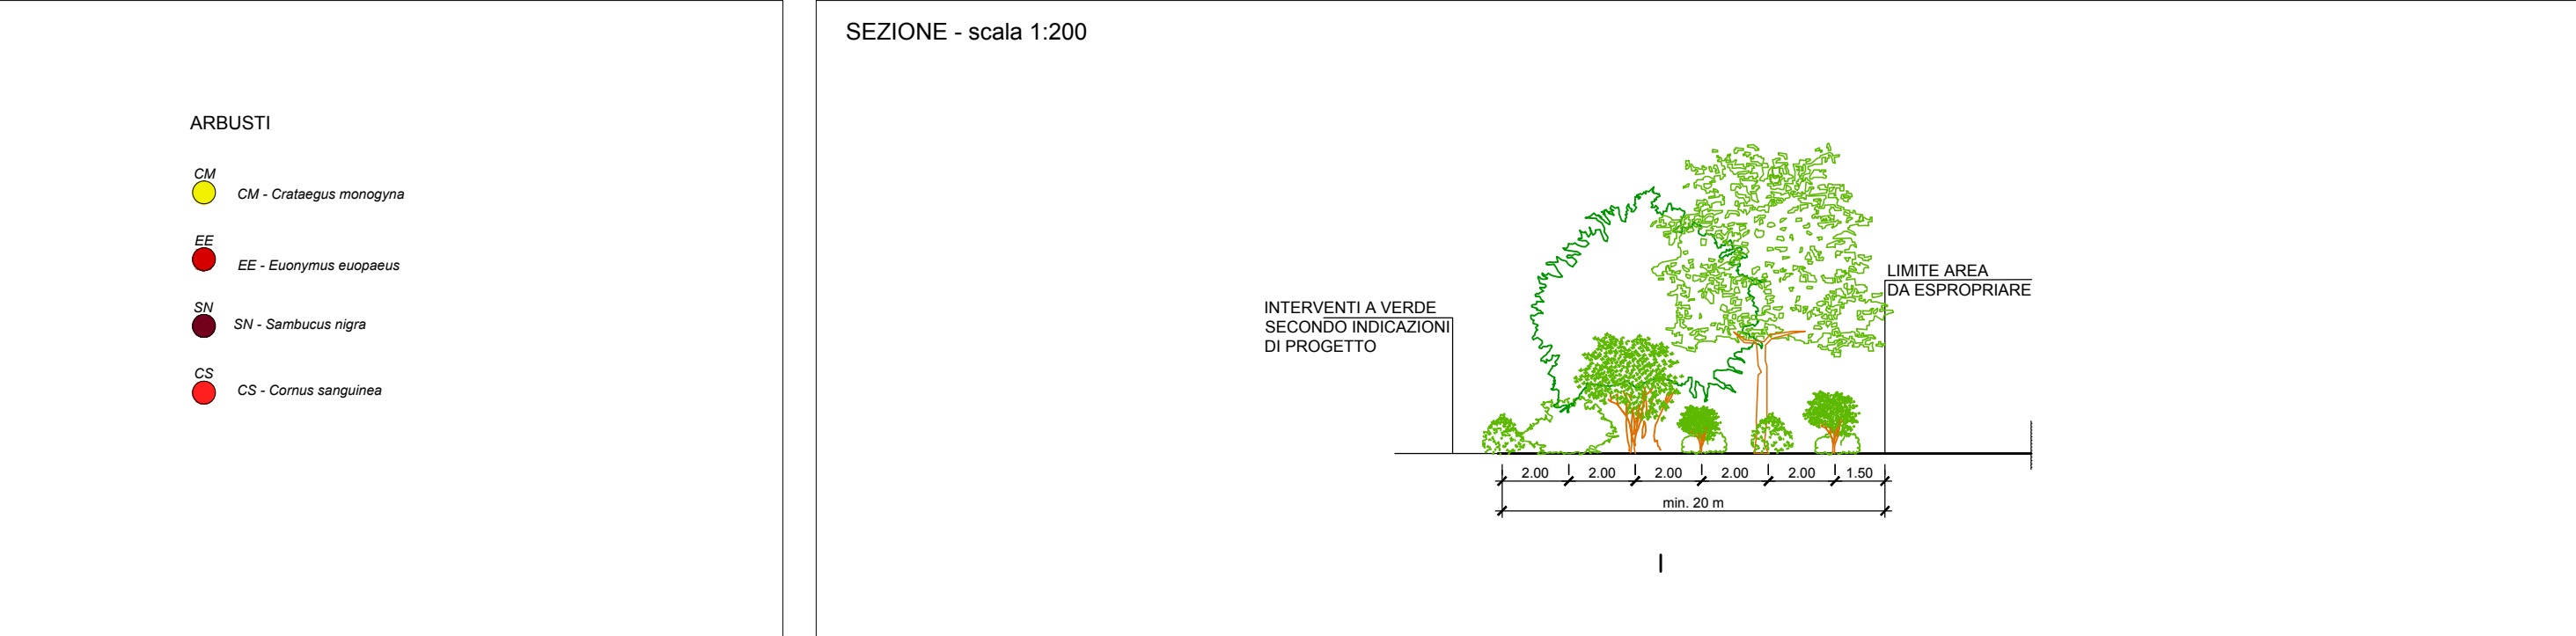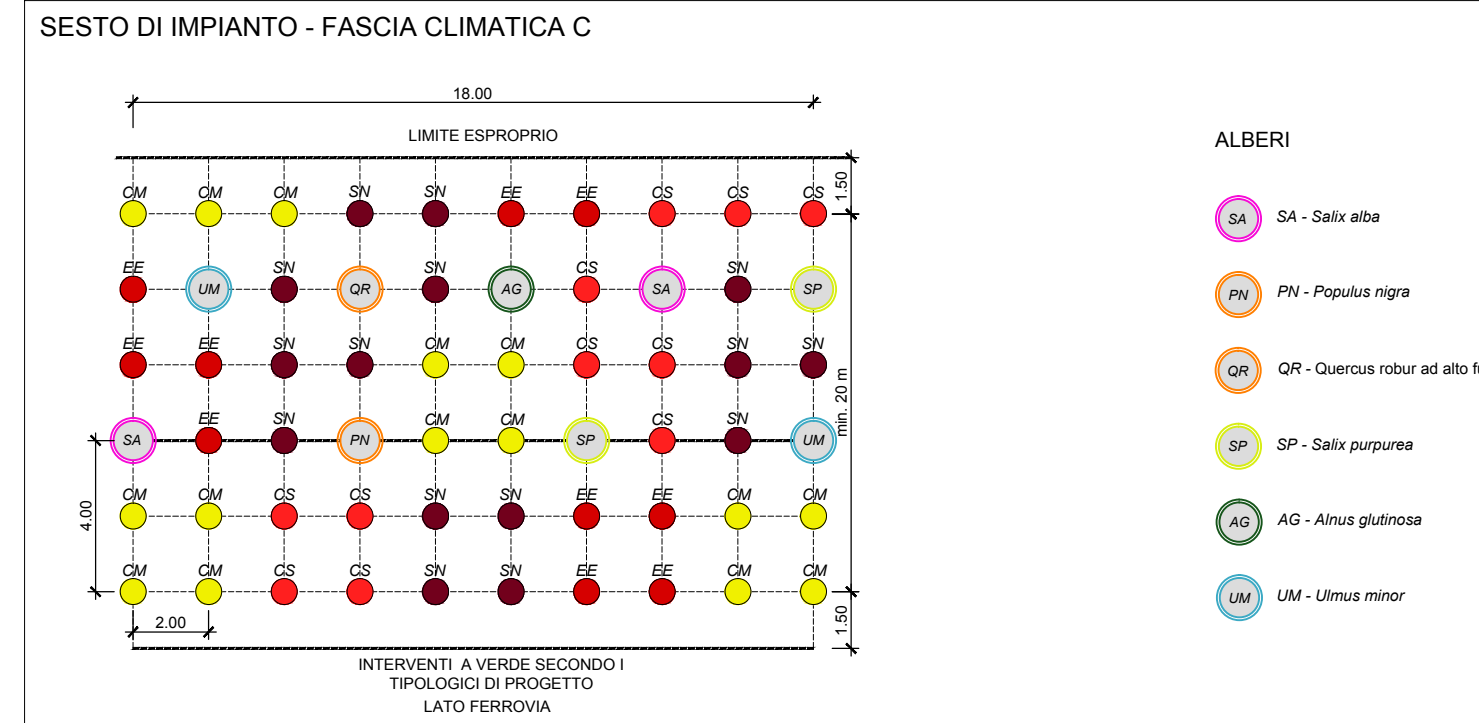

MM - MACCHIA MITIGAZIONE ARBUSTIVA

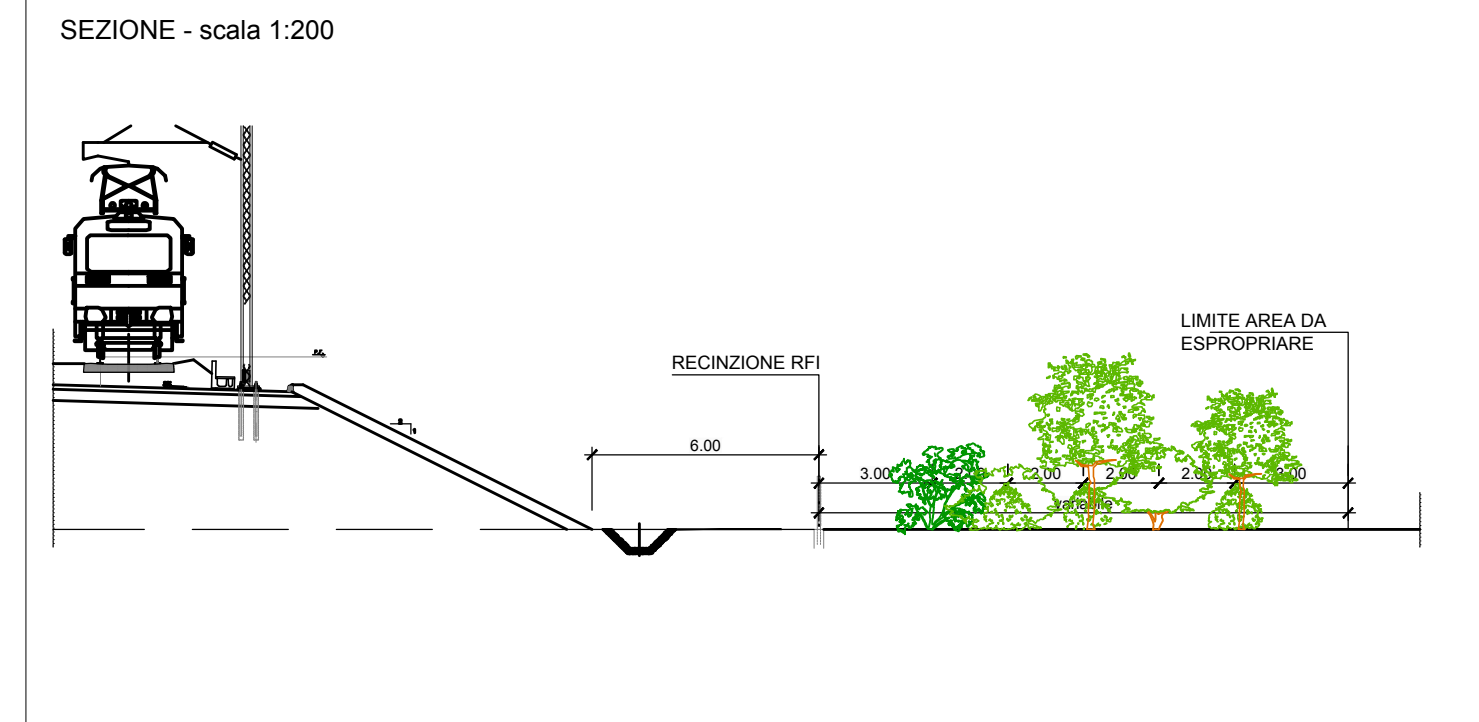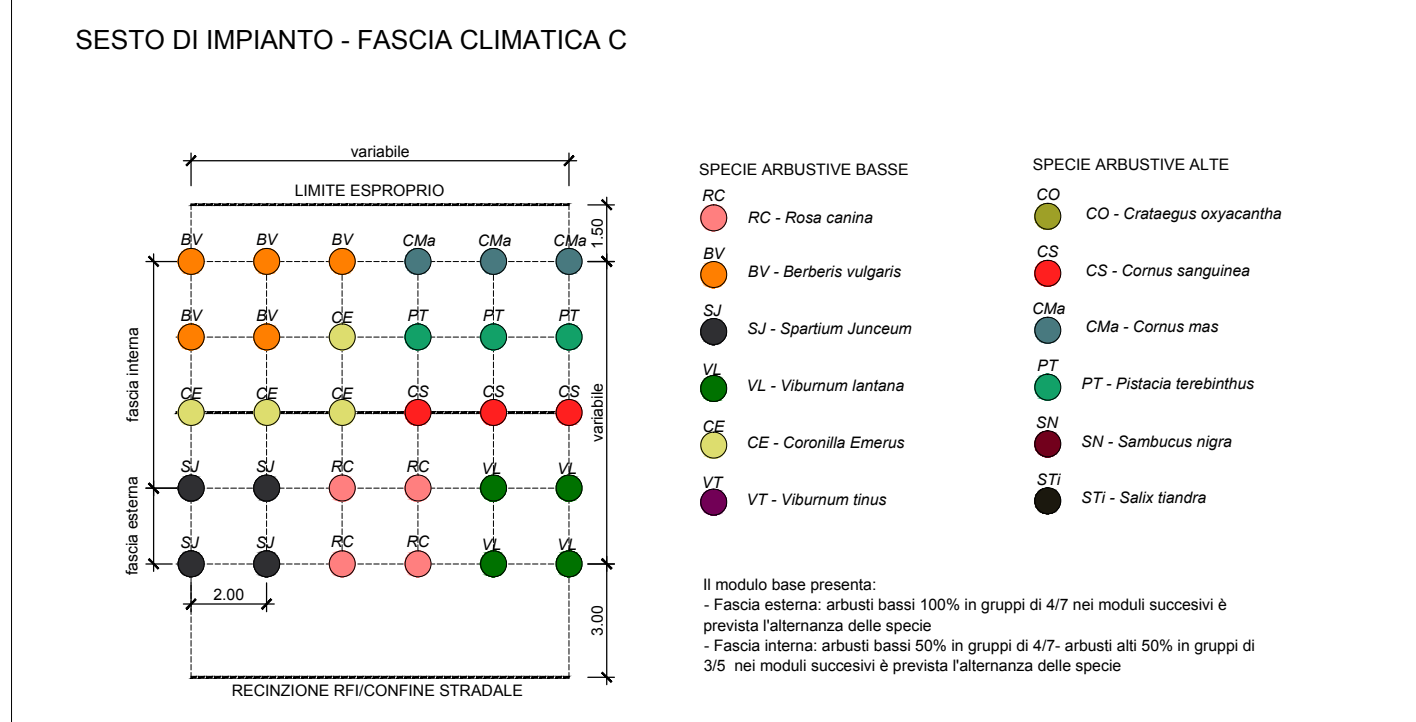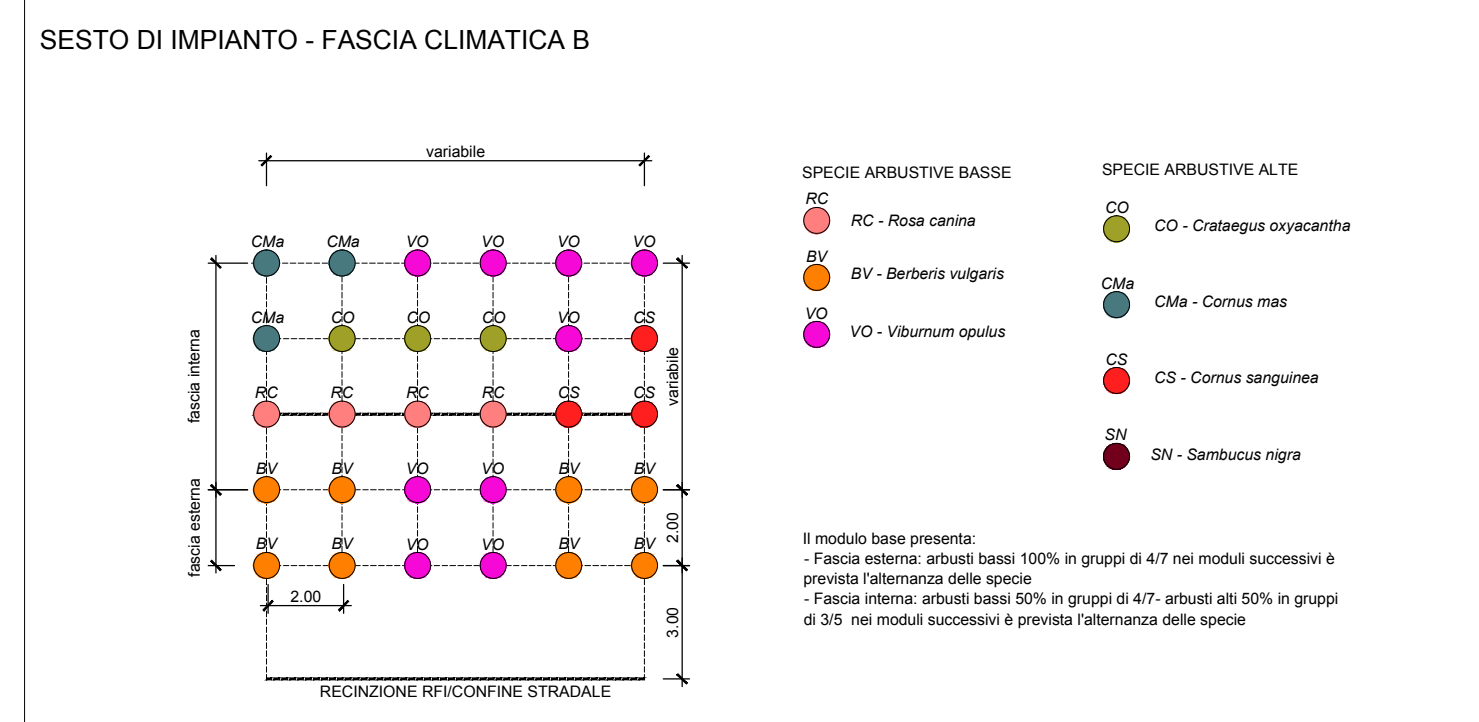

MR - MACCHIA ARBOREO ARBUSTIVA

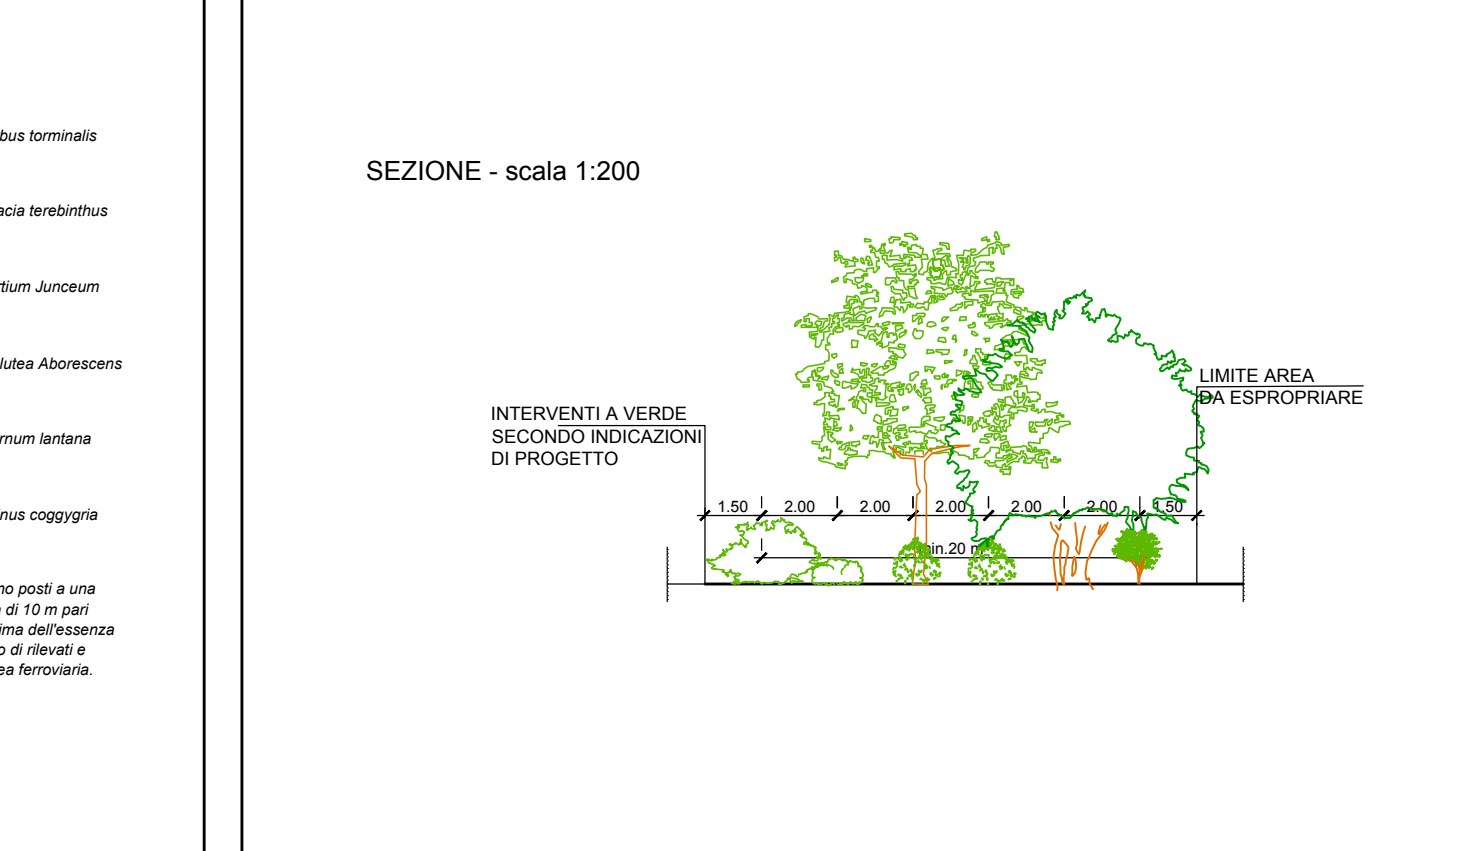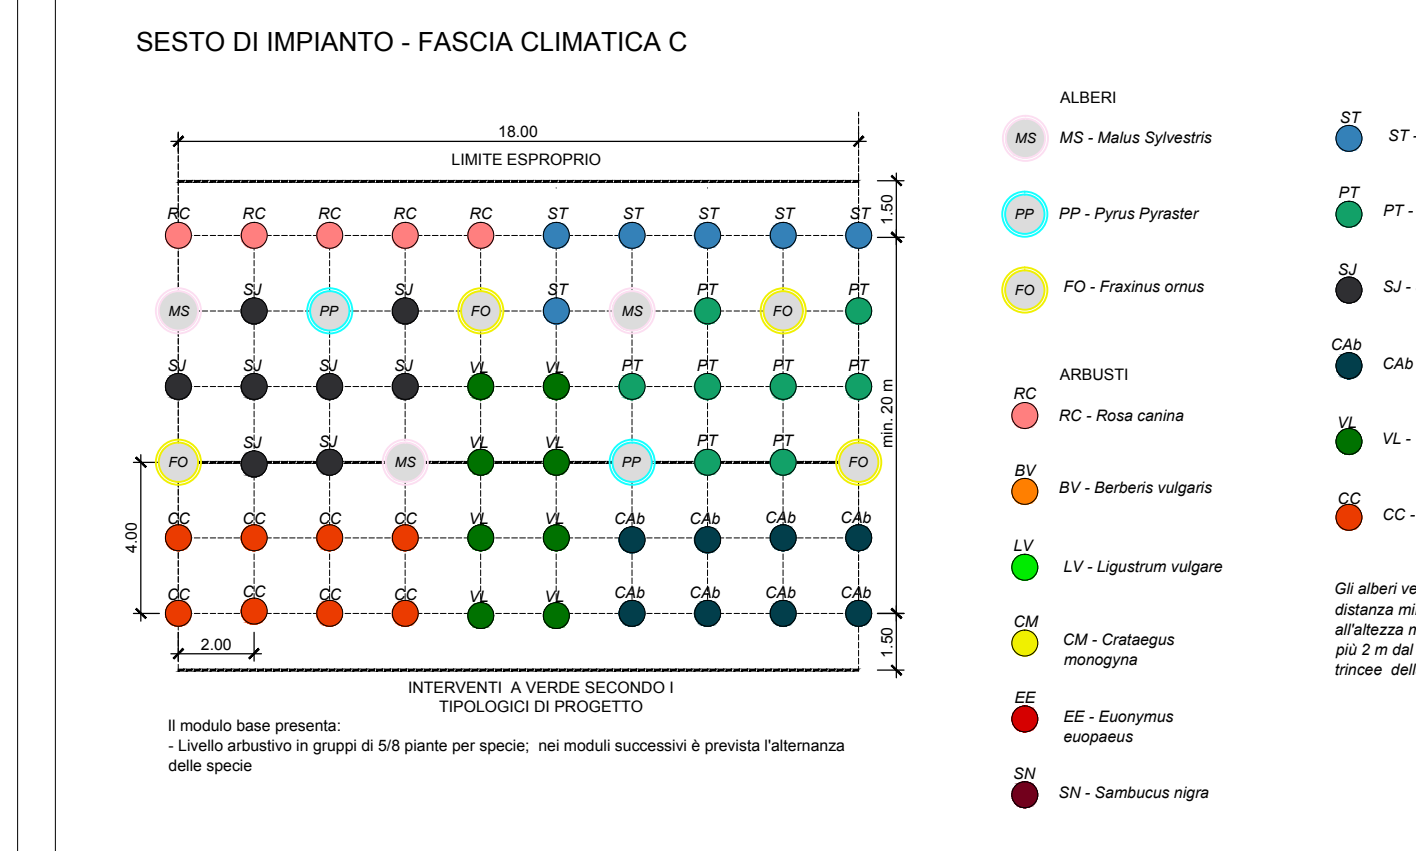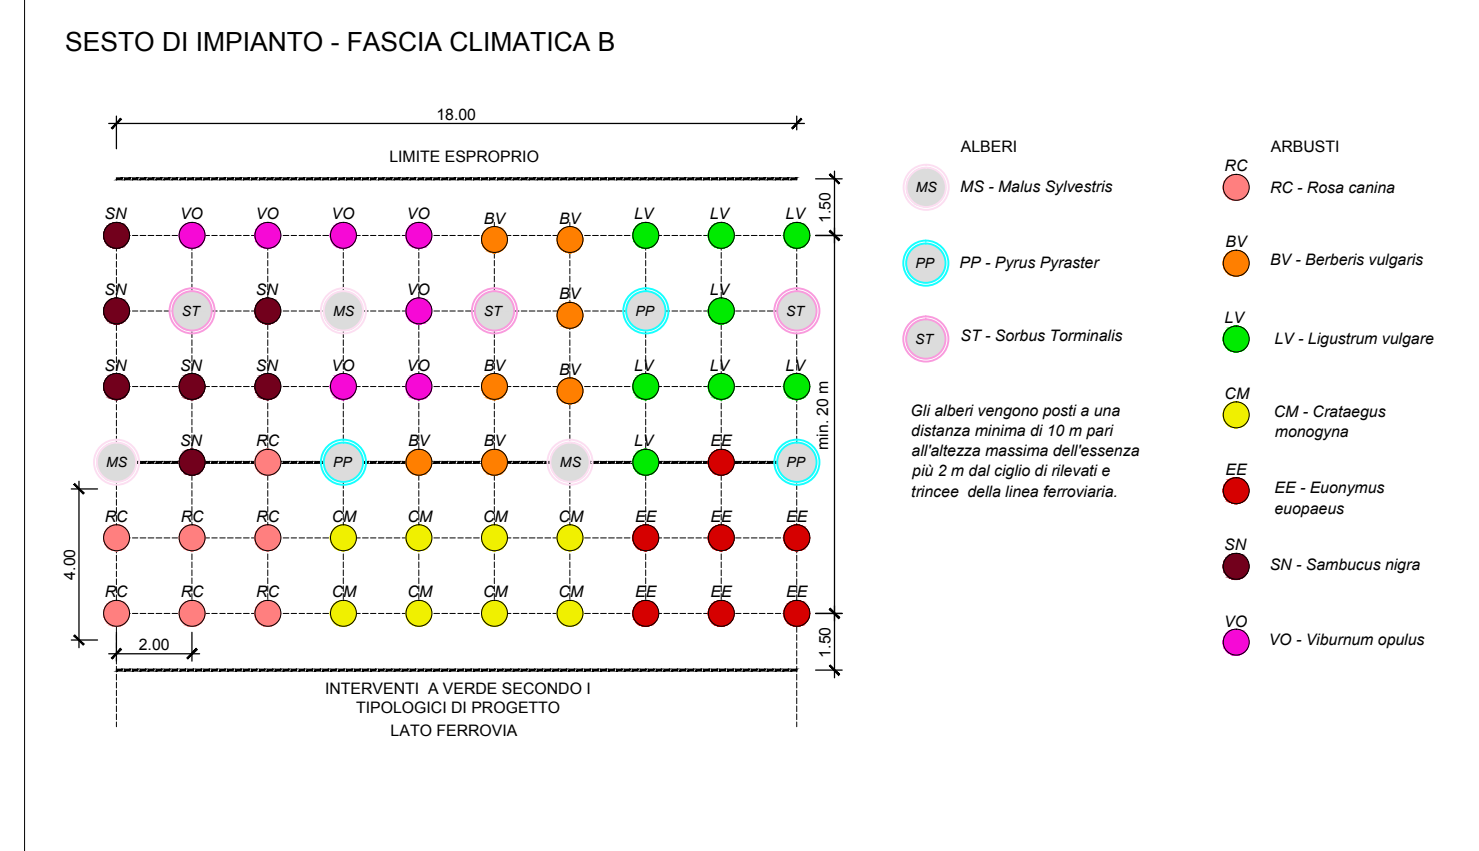

DISEGNI DI RIFERIMENTO

DESCRIZIONE	CODICE
FA - fascia di mitigazione arbustiva	B
FM - fascia di mitigazione	S. Lorenzo - S.Cristina, Frassino, Mano di Ferro - Paradiso
FP - fascia arbustiva ripariale	S.Lorenzo
FS - fascia stretta di forestazione	S.Cristina, Frassino, Mano di Ferro
FT - fascia arbustiva	Calcinato 2 - S. Giorgio
FV - fascia di vegetazione lacustre	S.Lorenzo
FZ - fascia stretta di forestazione	Verona
MC - macchia di mitigazione con agnocasti e cipressi	Paradiso
MI - macchia di vegetazione igrofila	S.Lorenzo
MM - macchia di mitigazione arbustiva	Calcinato 2 - Lonato - S.Lorenzo - Sirmione - S.Cristina, Frassino, Mano di Ferro - Paradiso - S.Giorgio - Verona
MP - macchia arbustiva di mitigazione con piante esemplari sparse	S.Giorgio - Verona
MR - macchia arboreo arbustiva	Calcinato 2 - S.Giorgio
MS - macchia di vegetazione schermante	S.Cristina, Frassino, Mano di Ferro
MT - macchia arbustiva	S.Cristina, Frassino, Mano di Ferro
MV - macchia arbustiva con agnocasti	S.Cristina, Frassino, Mano di Ferro - Paradiso
OC - oliveto con cipressi	Sirmione
SB - siepe arboreo arbustiva	S.Cristina, Frassino, Mano di Ferro
SC - siepe campestre	S.Cristina, Frassino, Mano di Ferro

NOTE GENERALI

TIPOLOGICO	AREA CRITICA	FASCIA CLIMATICA
FA - fascia di mitigazione arbustiva	Verona	B
FM - fascia di mitigazione	S. Lorenzo - S.Cristina, Frassino, Mano di Ferro - Paradiso	C
FP - fascia arbustiva ripariale	S.Lorenzo	C
FS - fascia stretta di forestazione	S.Cristina, Frassino, Mano di Ferro	C
FT - fascia arbustiva	Calcinato 2 - S. Giorgio	B e C
FV - fascia di vegetazione lacustre	S.Lorenzo	C
FZ - fascia stretta di forestazione	Verona	B
MC - macchia di mitigazione con agnocasti e cipressi	Paradiso	C
MI - macchia di vegetazione igrofila	S.Lorenzo	C
MM - macchia di mitigazione arbustiva	Calcinato 2 - Lonato - S.Lorenzo - Sirmione - S.Cristina, Frassino, Mano di Ferro - Paradiso - S.Giorgio - Verona	B e C
MP - macchia arbustiva di mitigazione con piante esemplari sparse	S.Giorgio - Verona	B e C
MR - macchia arboreo arbustiva	Calcinato 2 - S.Giorgio	B e C
MS - macchia di vegetazione schermante	S.Cristina, Frassino, Mano di Ferro	C
MT - macchia arbustiva	S.Cristina, Frassino, Mano di Ferro	C
MV - macchia arbustiva con agnocasti	S.Cristina, Frassino, Mano di Ferro - Paradiso	C
OC - oliveto con cipressi	Sirmione	C
SB - siepe arboreo arbustiva	S.Cristina, Frassino, Mano di Ferro	C
SC - siepe campestre	S.Cristina, Frassino, Mano di Ferro	C

COMMITTENTE:



ALTA
SORVEGLIANZA:



GENERAL CONTRACTOR:

Cepaw due
Consorzio ENI per l'Alta Velocità



INFRASTRUTTURE FERROVIARIE STRATEGICHE DEFINITE DALLA LEGGE OBIETTIVO N. 443/01

LINEA A.V. /A.C. TORINO - VENEZIA Tratta MILANO - VERONA
Lotto funzionale Brescia-Verona
PROGETTO ESECUTIVO

IA00 - MITIGAZIONI A VERDE

Sesti impianto opere di mitigazione a verde aree critiche
tav 2/3

GENERAL CONTRACTOR		DIRETTORE LAVORI		SCALA :			
Consorzio Cepaw due				VARIE			
Data:		Data:					
COMMESSA	LOTTO	FASE	ENTE	TIPO DOC.	OPERA/DISCIPLINA	PROGR.	REV.
INOR	10	E	E2	DZ	IA0000	005	A
PROGETTAZIONE							IL PROGETTISTA
Rev.	Descrizione	Redatto	Data	Verificato	Data	Progettista Integratore	Data
A	Emissione		15/05/19		15/05/19	Liani	15/05/19
B							
C							
CIG: 751447334A							File: INOR10E2DZ1A000005A_10.dwg
Progetto cofinanziato dalla Unione Europea							CUP: F81H9100000008

Scala di plot: 1:1