MS - MACCHIA VEGETAZIONE SCHERMANTE

SESTO DI IMPIANTO - FASCIA CLIMATICA C

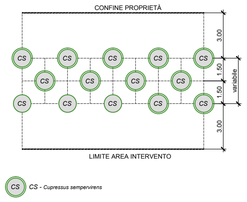

SEZIONE - scala 1:200

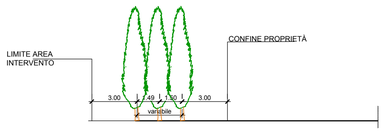

MV - MACCHIA ARBUSTIVA CON AGNOCASTI

SESTO DI IMPIANTO - FASCIA CLIMATICA C

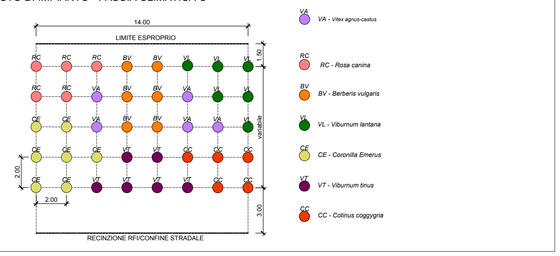

SEZIONE - scala 1:200

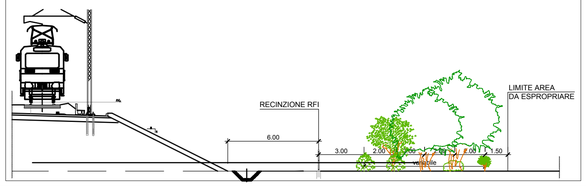

SC - SIEPE CAMPESTRE

SESTO DI IMPIANTO - FASCIA CLIMATICA C

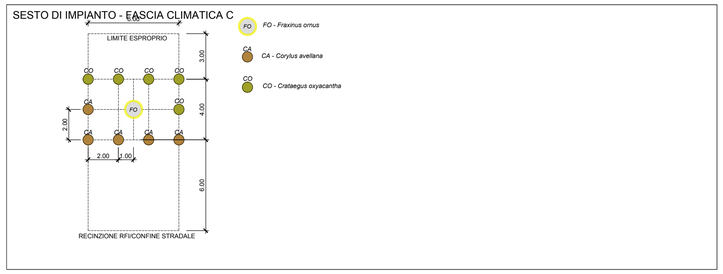

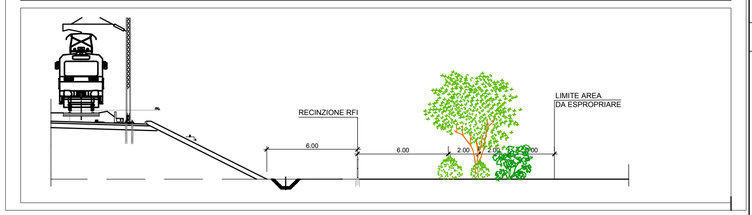

MP - MACCHIA ARBUSTIVA DI MITIGAZIONE CON PIANTE ESEMPLARI SPARSE

SESTO DI IMPIANTO - FASCIA CLIMATICA B - C

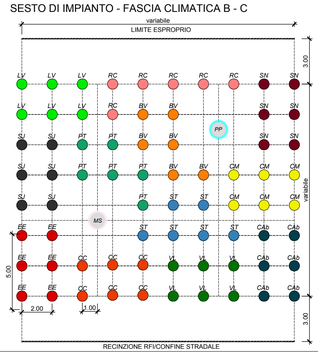

ALBERI
- PP - Pyrus Pyraster
- MS - Malus Sylvestris

ARBUSTI
- RC - Rosa canina
- BV - Berberis vulgaris
- LV - Ligustrum vulgare
- CM - Crataegus monogyna
- EE - Euonymus europaeus
- SN - Sambucus nigra
- ST - Sorbus torminalis
- PT - Pistacia terebinthus
- VL - Viburnum lantana
- CC - Cotinus coggygria
- SJ - Spartium Junceum
- CAb - Colutea Aborescens

SEZIONE - scala 1:200

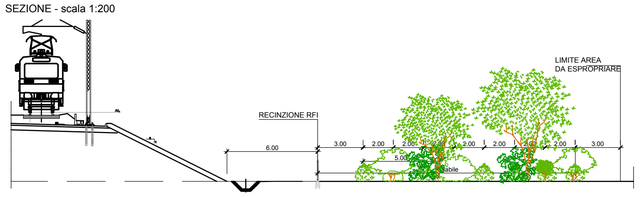

OC - OLIVETO CON CIPRESSI

SESTO DI IMPIANTO - FASCIA CLIMATICA C

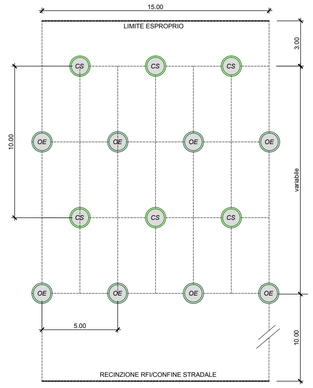

- CS - Cupressus sempervirens
- OE - Olea europaea

SEZIONE - scala 1:200

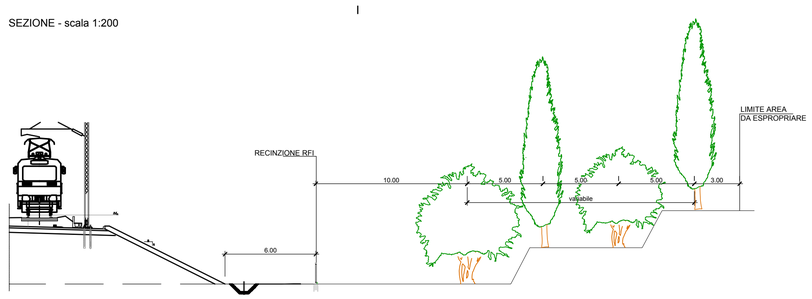

SB - SIEPE ARBOREO ARBUSTIVA

SESTO DI IMPIANTO - FASCIA CLIMATICA C

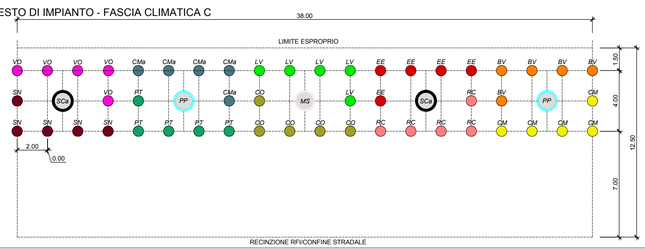

SPECIE ARBOREE
- SCa - Salix caprea
- PP - Pyrus Pyraster
- MS - Malus Sylvestris

SPECIE ARBUSTIVE
- RC - Rosa canina
- BV - Berberis vulgaris
- LV - Ligustrum vulgare
- CM - Crataegus monogyna
- EE - Euonymus europaeus
- SN - Sambucus nigra
- VO - Viburnum opulus
- CO - Crataegus oxyacantha
- CMa - Cornus mas
- SJ - Spartium Junceum
- PT - Pistacia terebinthus

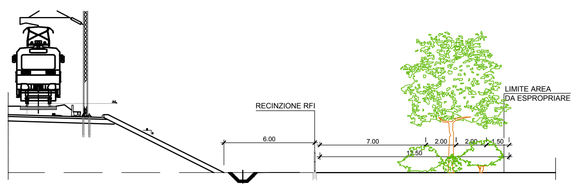

DISEGNI DI RIFERIMENTO

DESCRIZIONE	CODICE

NOTE GENERALI

TIPOLOGICO	AREA CRITICA	FASCIA CLIMATICA
FA - fascia di mitigazione arbustiva	Verona	B
FM - fascia di mitigazione	S. Lorenzo - S.Cristina, Frassino, Mano di Ferro - Paradiso	C
FP - fascia arbustiva ripariale	S.Lorenzo	C
FS - fascia stretta di forestazione	S.Cristina, Frassino, Mano di Ferro	C
FT - fascia arbustiva	Calcinato 2 - S. Giorgio	B e C
FV - fascia di vegetazione lacustre	S.Lorenzo	C
FZ - fascia stretta di foerestazione	Verona	B
MC - macchia di mitigazione con agnocasti e cipressi	Paradiso	C
MI - macchia di vegetazione igrofila	S.Lorenzo	C
MM - macchia di mitigazione arbustiva	Calcinato 2 - Lonato - S.Lorenzo - Sirmione - S.Cristina, Frassino, Mano di Ferro - Paradiso - S.Giorgio - Verona	B e C
MP - macchia arbustiva di mitigazione con piante esemplari sparse	S.Giorgio - Verona	B e C
MR - macchia arboreo arbustiva	Calcinato 2 - S.Giorgio	B e C
MS - macchia di vegetazione schermante	S.Cristina, Frassino, Mano di Ferro	C
MT - macchia arbustiva	S.Cristina, Frassino, Mano di Ferro	C
MV - macchia arbustiva con agnocasti	S.Cristina, Frassino, Mano di Ferro - Paradiso	C
OC - oliveto con cipressi	Sirmione	C
SB - siepe arboreo arbustiva	S.Cristina, Frassino, Mano di Ferro	C
SC - siepe campestre	S.Cristina, Frassino, Mano di Ferro	C

COMMITTENTE:

RFI RETE FERROVIARIA ITALIANA
GRUPPO FERROVIE DELLO STATO

ALTA SORVEGLIANZA:

ITALFERR
GRUPPO FERROVIE DELLO STATO

GENERAL CONTRACTOR:

Cepav due
Consorzio ENI per l' Alta Velocità

INFRASTRUTTURE FERROVIARIE STRATEGICHE DEFINITE DALLA LEGGE OBIETTIVO N. 443/01

LINEA A.V. /A.C. TORINO - VENEZIA Tratta MILANO - VERONA
Lotto funzionale Brescia-Verona
PROGETTO ESECUTIVO

IA00 - MITIGAZIONI A VERDE

Sesti impianto opere di mitigazione a verde aree critiche

tav 3/3

GENERAL CONTRACTOR	DIRETTORE LAVORI	SCALA :
Consorzio Cepav due Data:	Data:	VARIE

COMMESSA	LOTTO	FASE	ENTE	TIPO DOC.	OPERA/DISCIPLINA	PROGR.	REV.
IN0R	10	E	E2	DZ	IA0000	006	A

PROGETTAZIONE — IL PROGETTISTA

Rev.	Descrizione	Redatto	Data	Verificato	Data	Progettista Integratore	Data
A	Emissione	Iacopini	15/05/19	Dorigato	15/05/19	Liani	15/05/19
B							
C							

ORDINE DEGLI ARCHITETTI PROVINCIA MANTOVA arch. Pier Angelo Donna Bianco n° 2801

Data: 15/05/19

CIG. 751447334A — File: IN0R10EE2DZIA0000006A_10.dwg

Progetto cofinanziato dalla Unione Europea

CUP: F81H91000000008

Scala di plot: 1:1