


ELABORATI DI RIFERIMENTO

DESCRIZIONE	CODICE
IA12 - Mitigazioni a verde - Planimetria da km 105+384 a km 106+500	INOR12EE2P7IA1200001
IA12 - Mitigazioni a verde - Planimetria da km 106+500 a km 107+200	INOR12EE2P7IA1200002
IA12 - Mitigazioni a verde - Planimetria da km 107+200 a km 108+850	INOR12EE2P7IA1200003
IA12 - Mitigazioni a verde - Planimetria da km 108+850 a km 109+750	INOR12EE2P7IA1200004
IA12 - Mitigazioni a verde - Planimetria da km 109+750 a km 110+584	INOR12EE2P7IA1200005
IA12 - Mitigazioni a verde - Relazione tecnica	INOR12EE2ROIA1200001

PIANTA CHIAVE

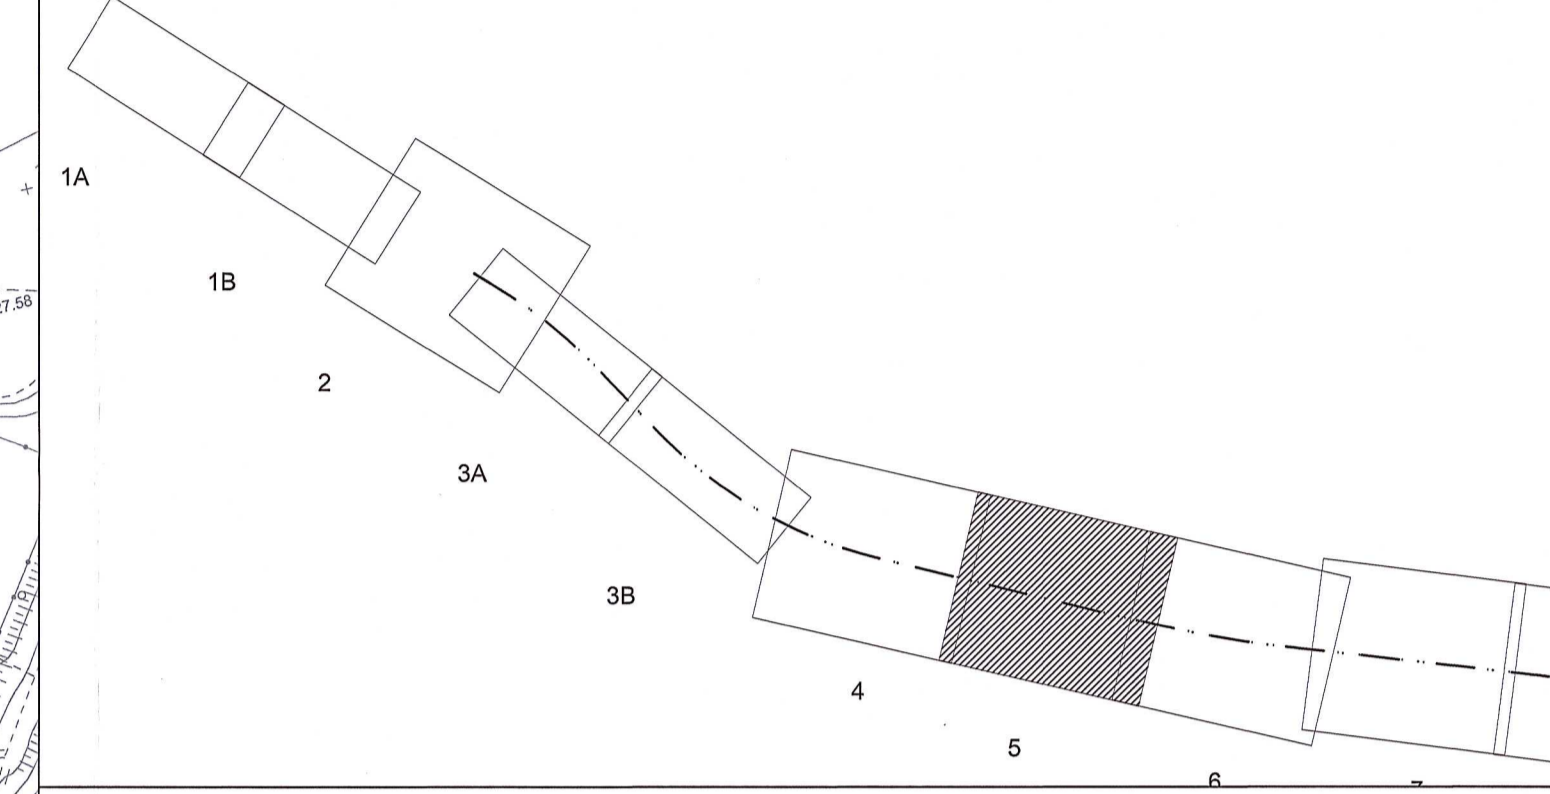

LEGENDA

**INTERVENTI DI MITIGAZIONE A VERDE - TIPOLOGICI DI LINEA**

- AR - Arbusteto
- FB - Fascia boscata
- FC - Filare cortina
- Modulo B-C Modulo A Modulo D MB - Macchia boscata (suddivisa in moduli)
- PR - Prato
- SA - Siepe arbustiva
- SM - Siepe arborea arbustiva
- PF - Sistemazione a verde imbochi passaggio fauna

**ACCESSIBILITA' AREE DI MITIGAZIONE A VERDE**

- Viabilità interpodereale
- Area aggiuntive da espropriare/asservire

NOTE GENERALI

FASCIA CLIMATICA A : Bassa pianura  
 FASCIA CLIMATICA B : Alta pianura  
 FASCIA CLIMATICA C : Area del Garda  
 AREA DI PERTINENZA FLUVIALE D : Vegetazione di ripa

COMMITTENTE: **RFI** (Rete Ferroviaria Italiana) - Gruppo Ferrovie dello Stato Italiane

ALTA Sorveglianza: **ITALFERR** (Gruppo Ferrovie dello Stato Italiane)

GENERAL CONTRACTOR: **Cepav due** (Consorzio ENI per l'Alta Velocità)

INFRASTRUTTURE FERROVIARIE STRATEGICHE DEFINITE DALLA LEGGE OBIETTIVO N. 443/01

LINEA A.V./A.C. TORINO - VENEZIA Tratta MILANO - VERONA  
 Lotto funzionale Brescia-Verona  
 PROGETTO ESECUTIVO  
 IA12 - MITIGAZIONI A VERDE  
 Planimetria da km 109+750 a km 110+584

GENERAL CONTRACTOR: **Cepav due**  
 Consorzio Cepav due  
 Il Direttore del Consorzio (Ing. [Nome])

DIRETTORE LAVORI: [Nome]

SCALA: 1:1000

COMMESSA	LOTTO	FASE	ENTE	TIPO DOC.	OPERA/DISCIPLINA	PROGR.	REV.
INOR	12	E	E2	P7	IA1200	005	B

IL PROGETTISTA: [Nome]

PROGETTAZIONE: [Nome]

Rev. Descrizione Data Verifica Data Caricamento Data Ordine Verifica Data Firmatura

Rev. 1 Emissione 15/06/2021 15/06/2021 15/06/2021 15/06/2021

Rev. 2 Modifica Canali Irreguli 11/03/21 11/03/21 11/03/21 11/03/21

Rev. 3 [ ] [ ] [ ] [ ]

Rev. 4 [ ] [ ] [ ] [ ]

**SPECIE ARBUSTIVE**

- CS - Cornus sempervirens
- VO - Viburnum opulus
- CA - Corylus avellana
- CM - Crataegus monogyna
- CS - Cornus sempervirens
- EE - Eucryphia europaea
- HR - Hippophae rhamnoides
- RC - Ribes cereum
- RC - Ribes cereum
- SV - Sambucus nigra

**SPECIE ARBOREE PIONIERE**

- PA - Populus alba
- PN - Populus nigra
- SA - Salix alba
- SP - Salix purpurea

**SPECIE ARBOREE BOSCO MATURO**

- AC - Acer campestre
- CB - Carpinus betulus
- FO - Fraxinus excelsior
- MY - Myrica nigra
- OR - Quercus robur et alba
- TP - Tilia platyphyllos

**RECONFEZIONE PFI/CONFERME STRADALE**

- RC - Rosa canina
- PS - Prunus spinosa
- SC - Salix cinerea
- SE - Salix elaeagnos
- SD - Sorbus domestica

Il gruppo interno A e il gruppo esterno D contengono specie arbustive, specie arboree pioniere e specie arboree di bosco maturo. I gruppi esterni B e C contengono solo specie arbustive. Nella parte interna della macchia boscata deve essere ripetuto solo il gruppo A. Nella parte esterna della macchia boscata deve essere ripetuto il gruppo B lungo strade e ferrovie, il gruppo D lungo altri confini e il gruppo C quando è previsto un lato esterno lungo strade o ferrovie e un lato esterno lungo altri confini, rispettando comunque le distanze di impianto previste dal CC, dal DPR n°7531/80 e dal Codice della strada.