



DESCRIZIONE	
• Tabella materiali	INOR12E13471000001
• Carpentina spalla	INOR12E138V0000002


PIANTA FONDAZIONE
SCALA 1:50

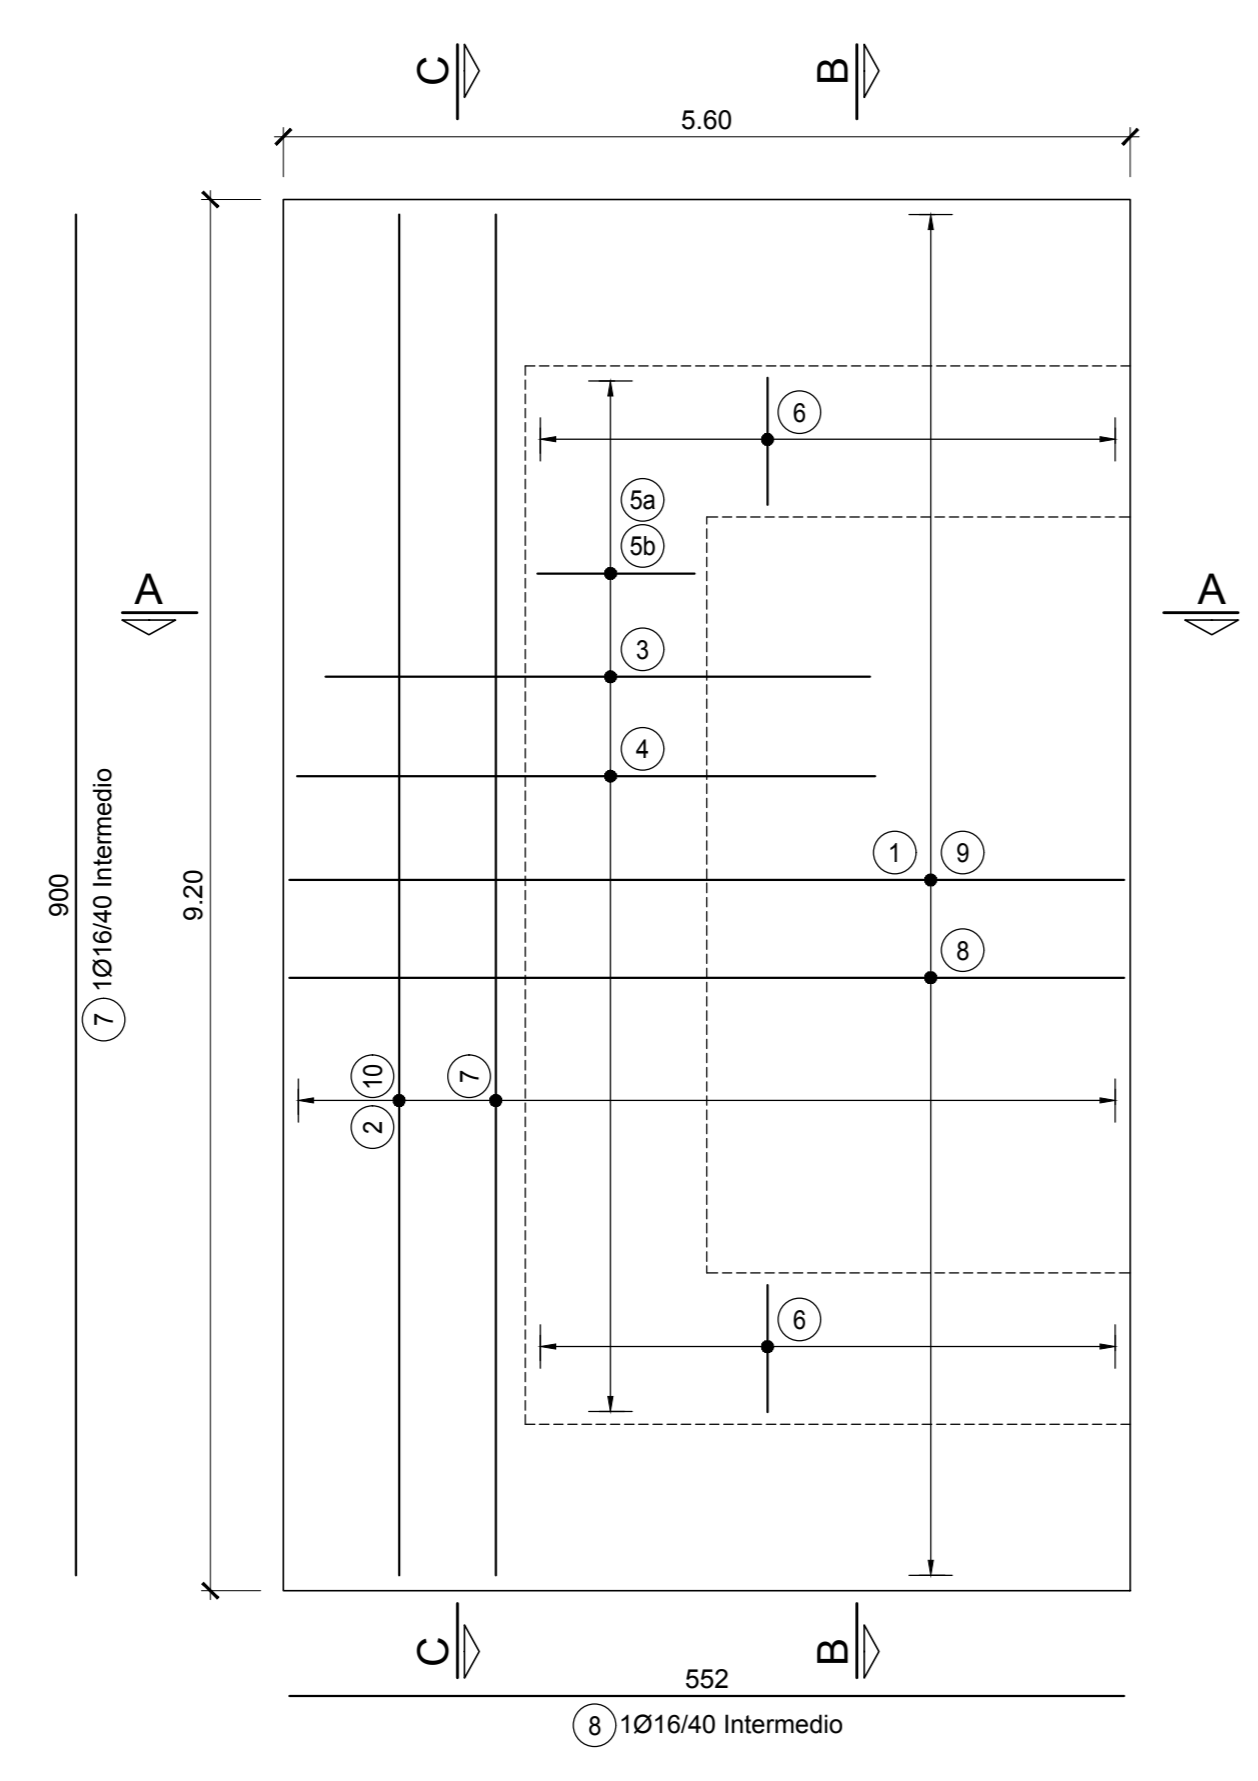



PIANTA SPALLA
SCALA 1:50

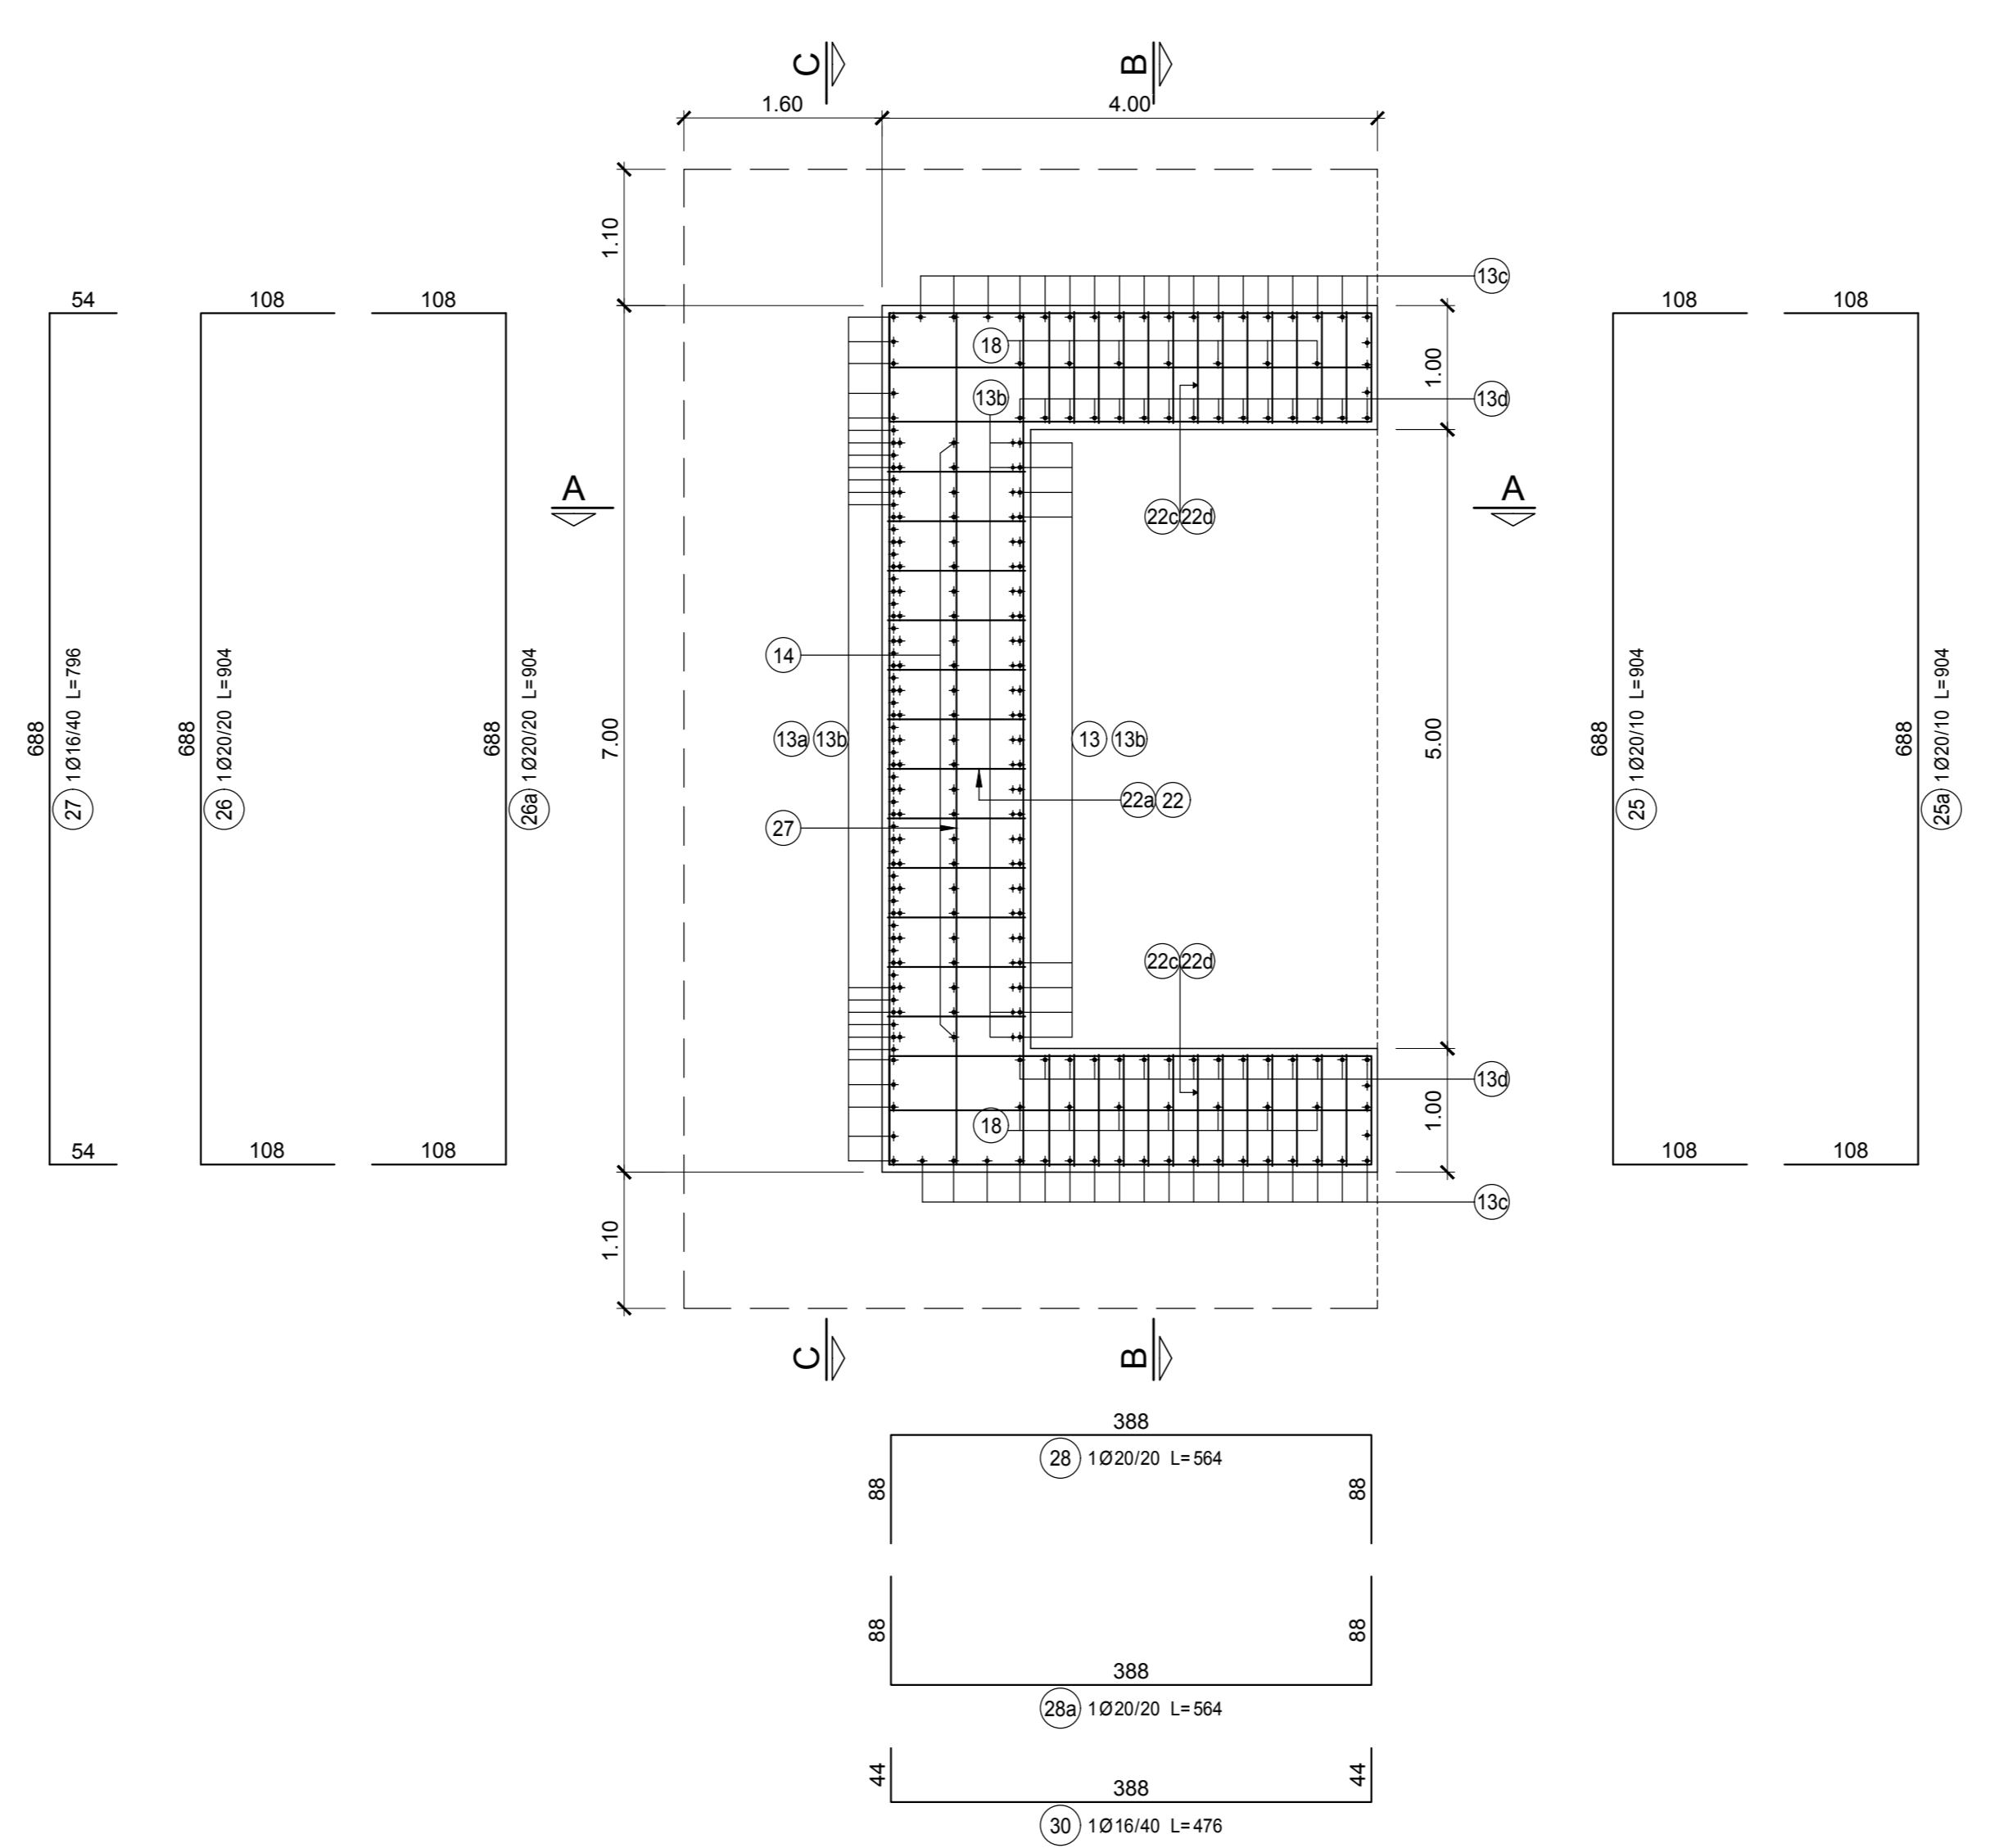

SEZIONE B-B
SCALA 1:50

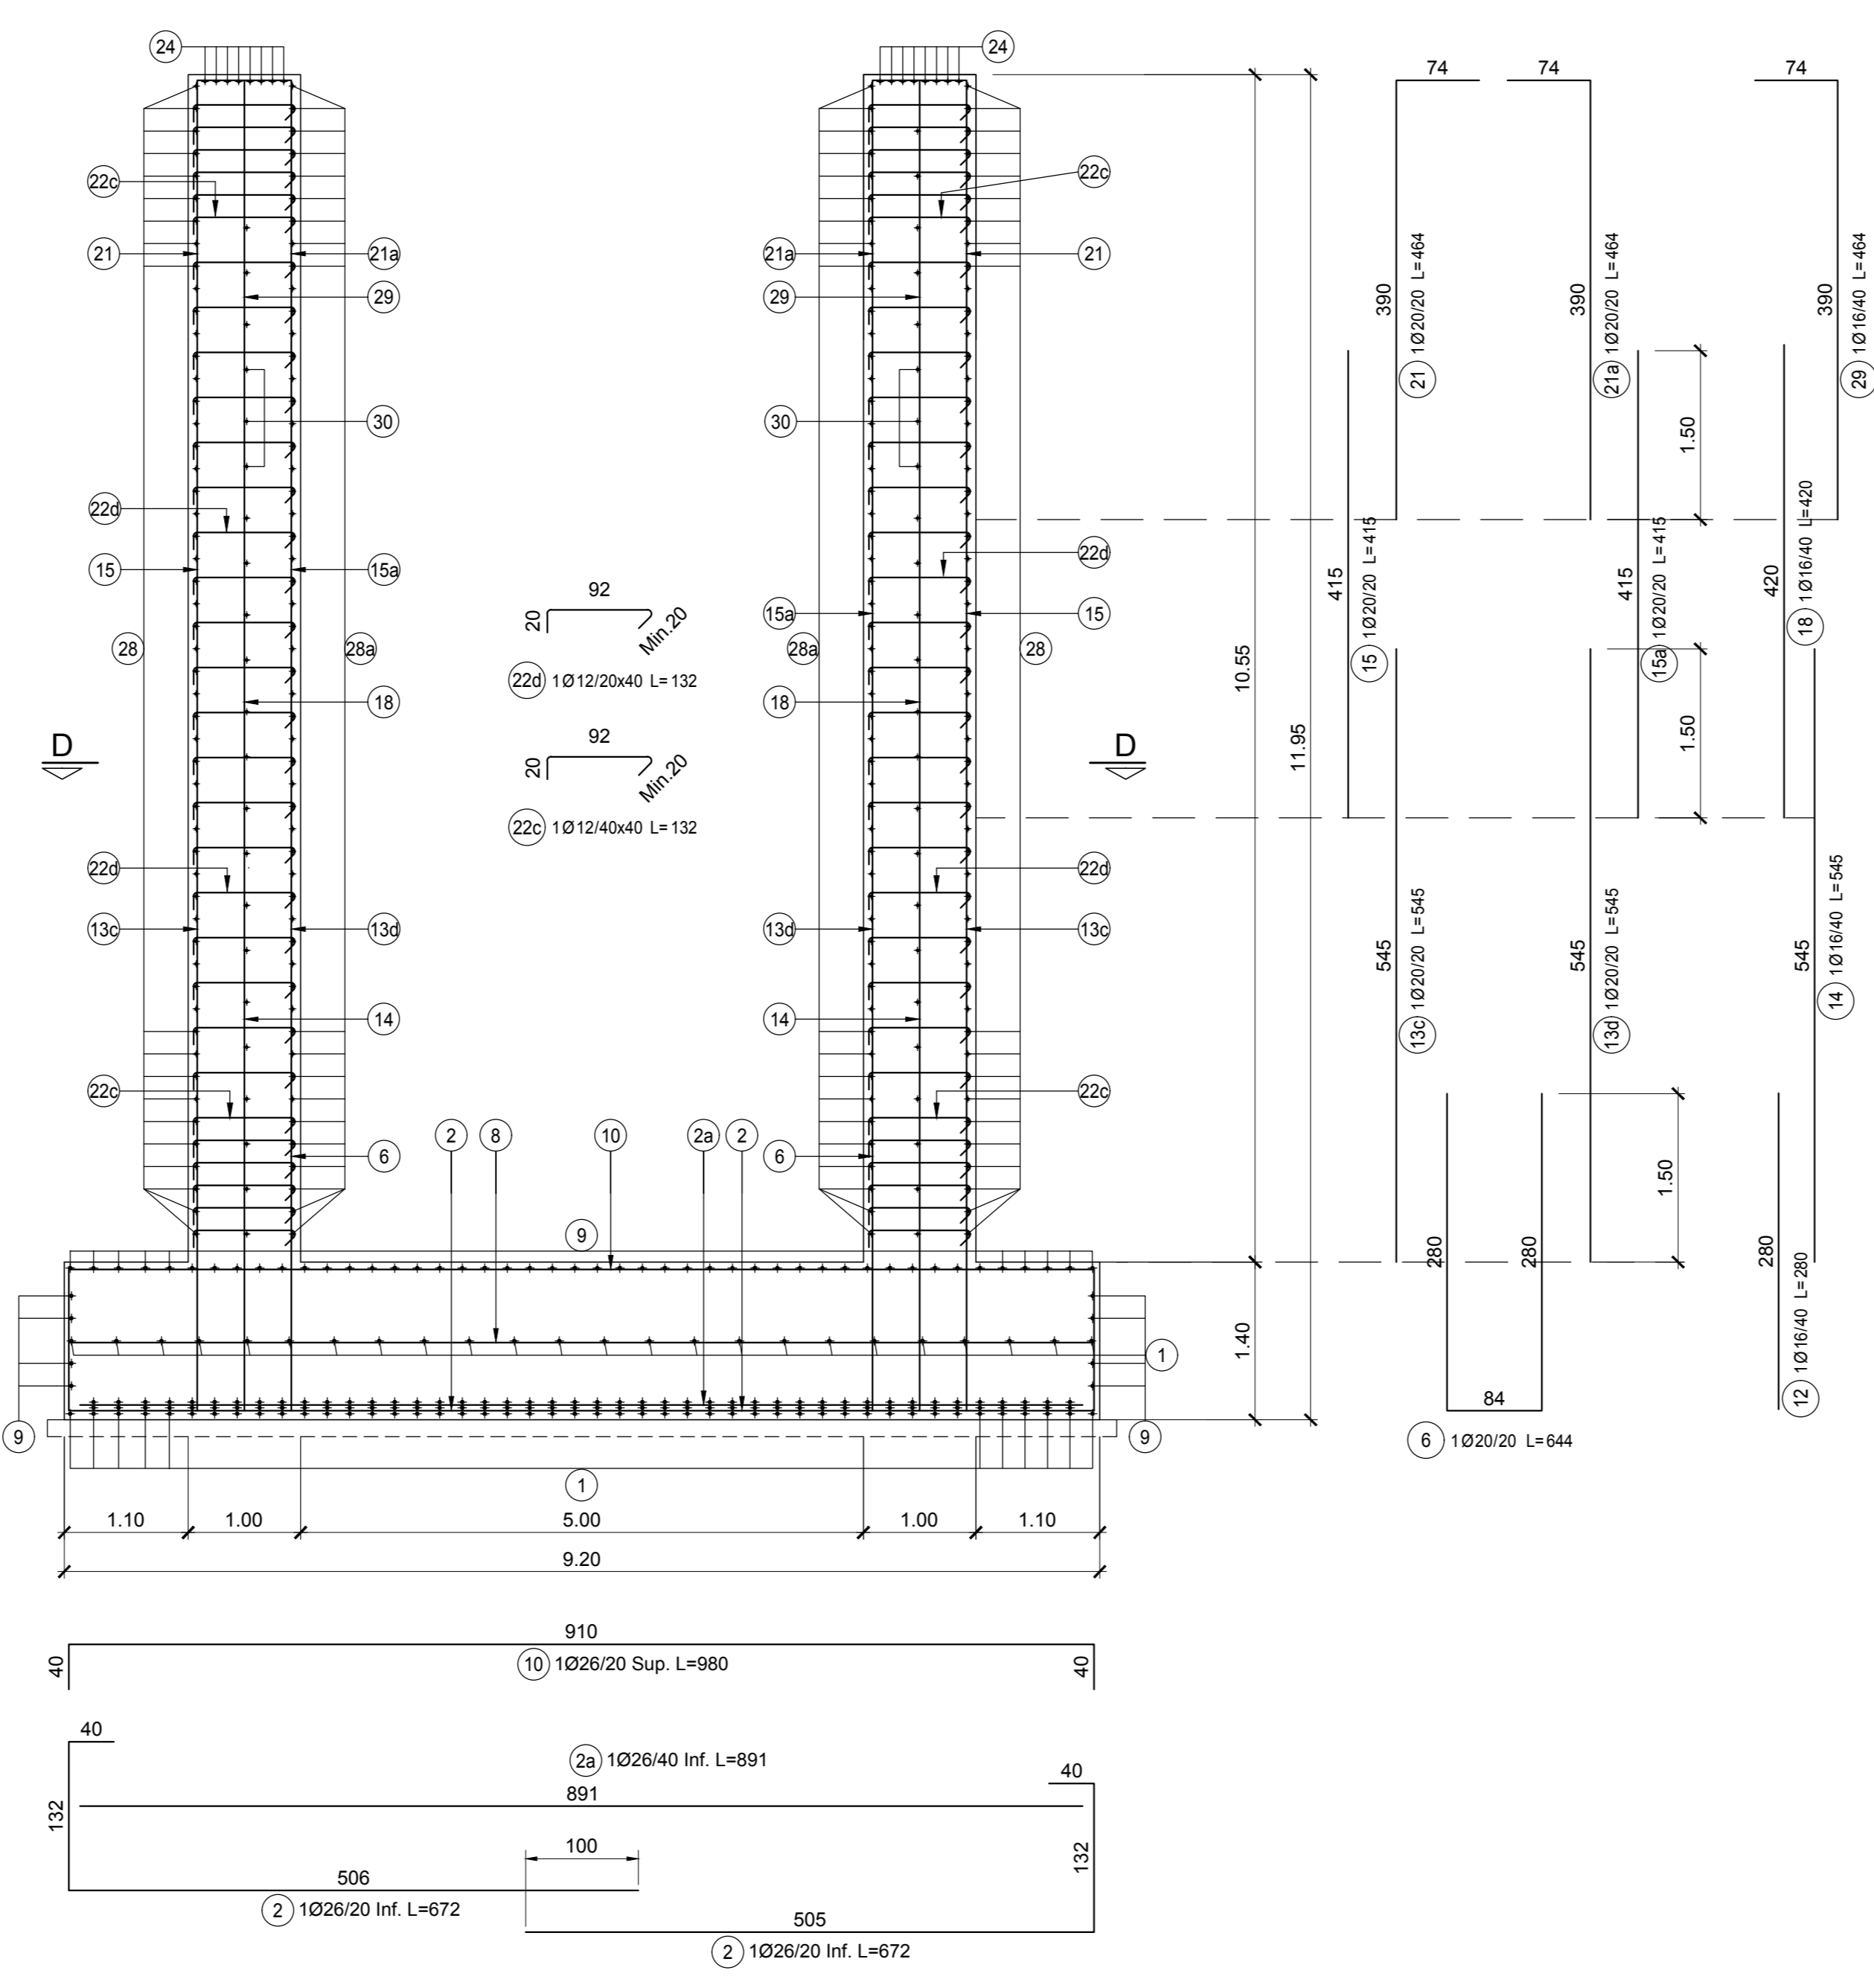

SEZIONE C-C
SCALA 1:50

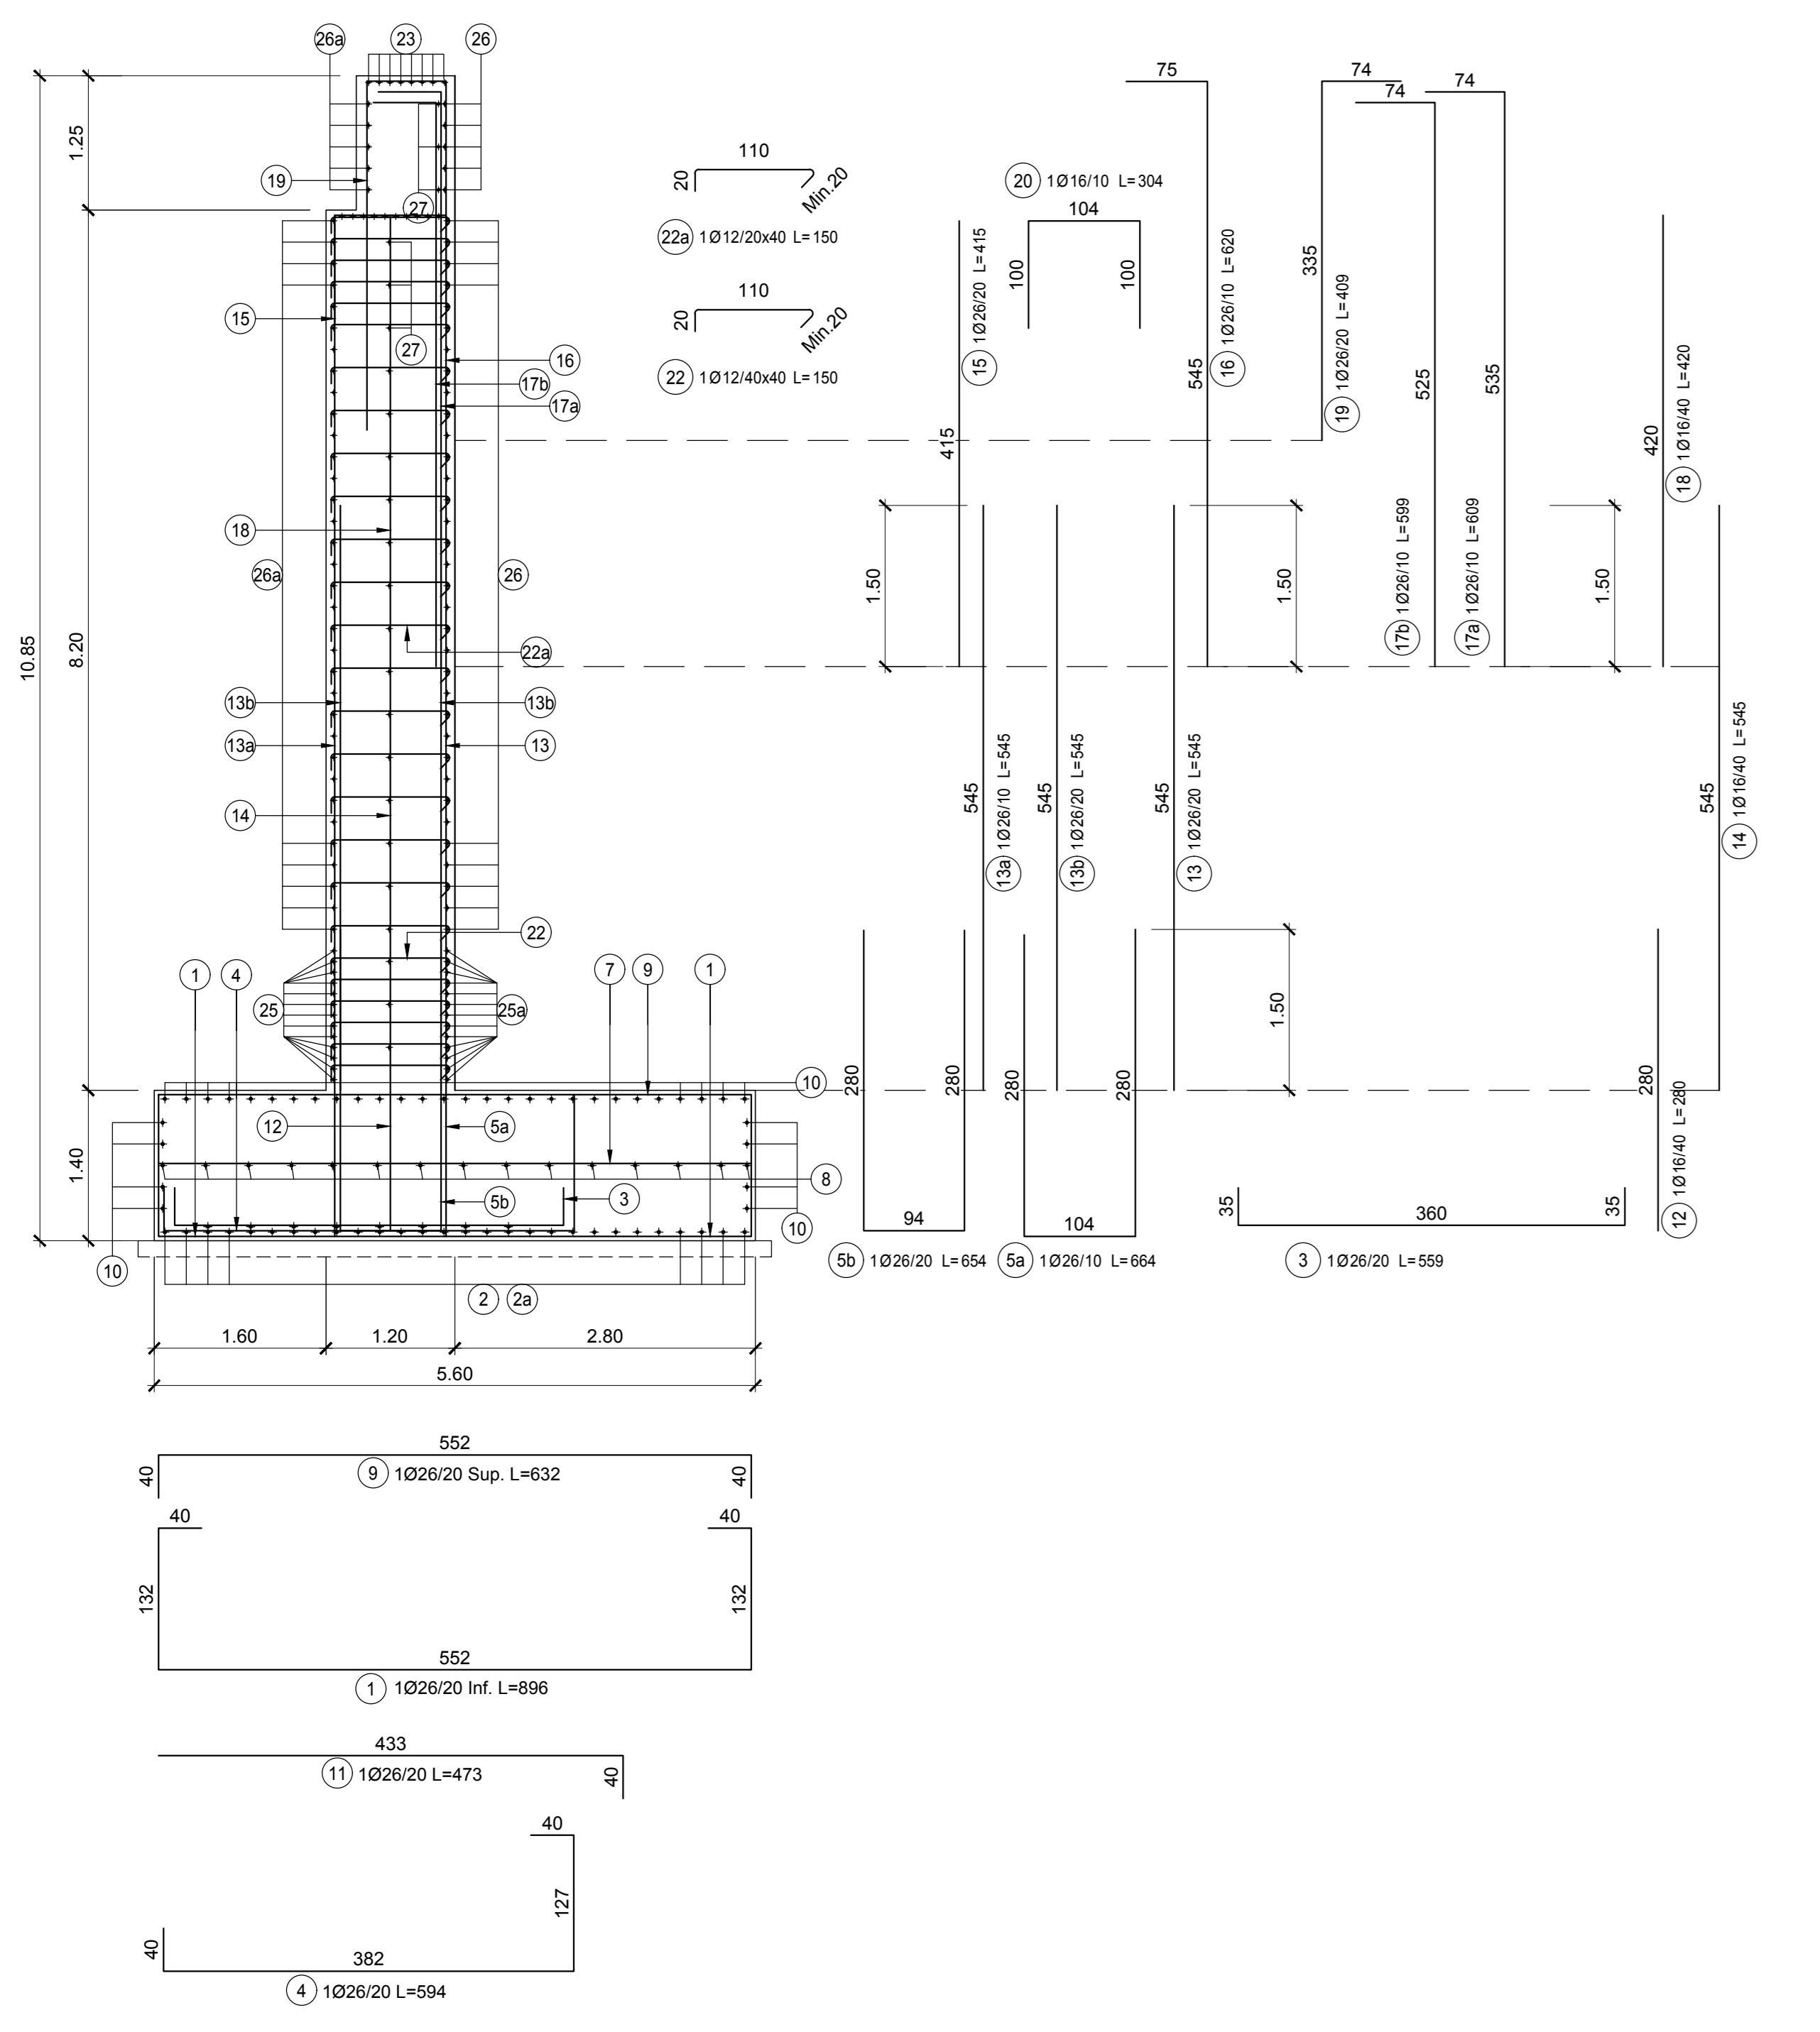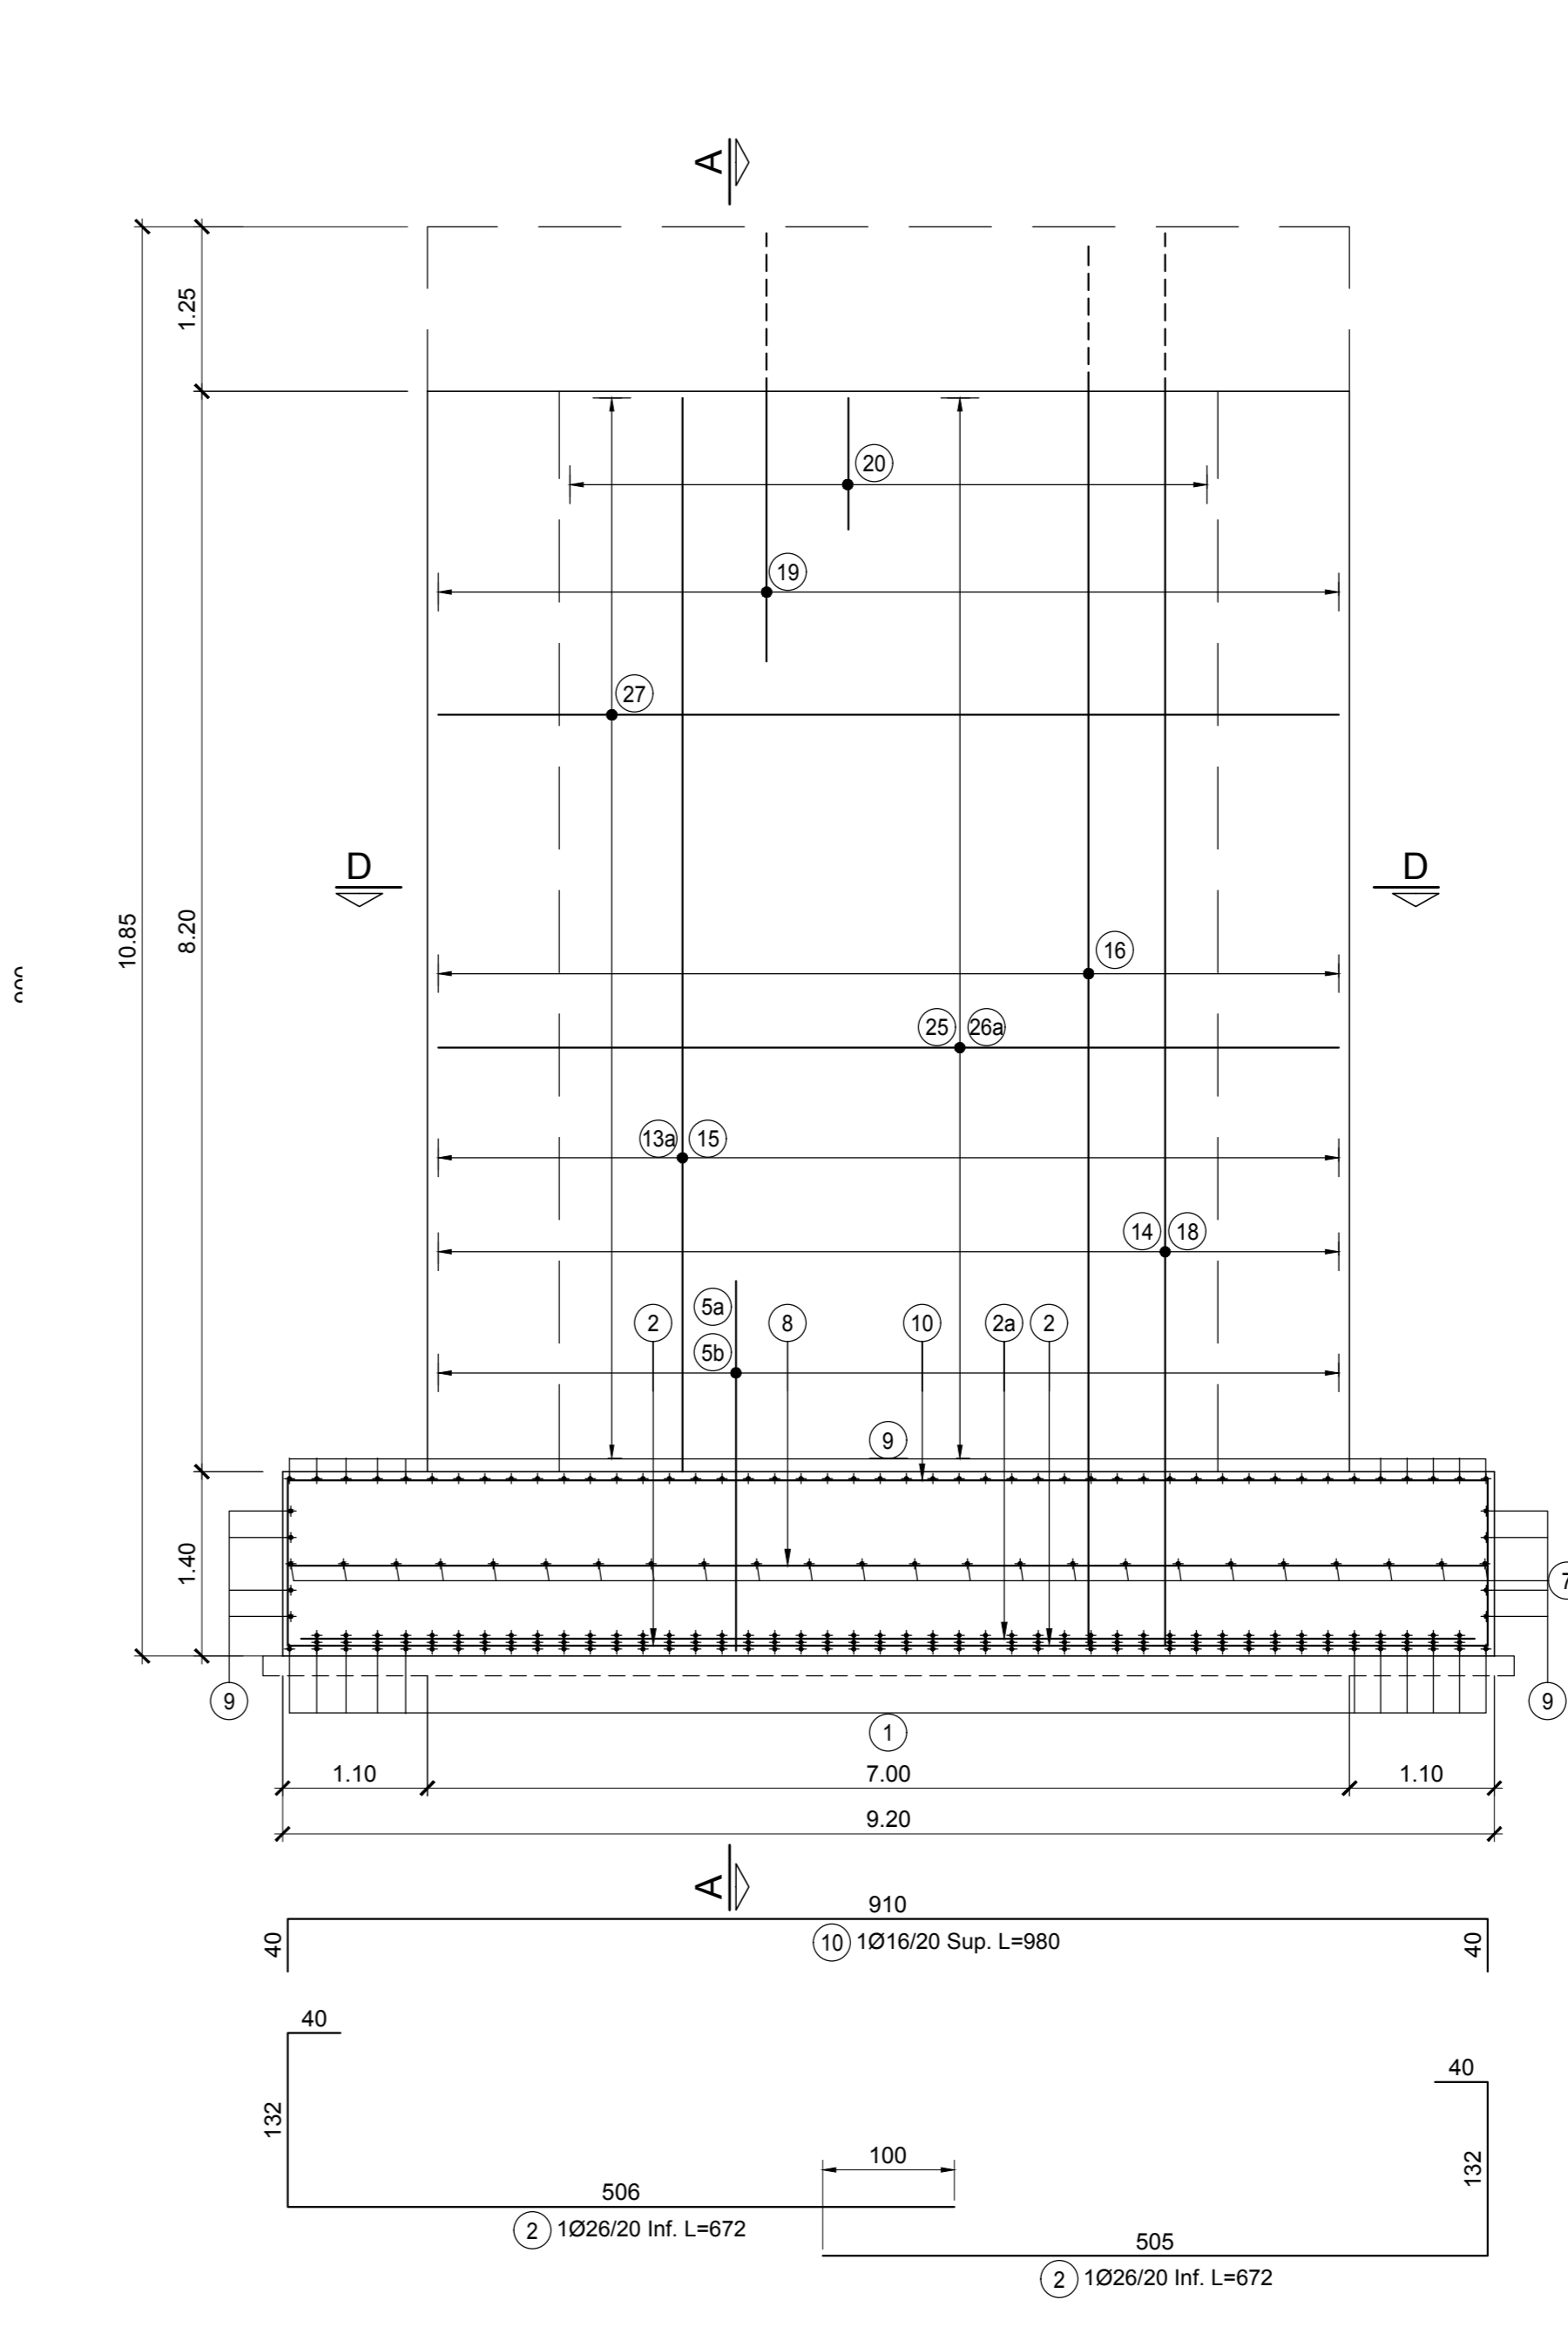

COMMITTENTE:
RFI
ALTA SORVEGLIANZA:
ITALFERR
GENERAL CONTRACTOR:
Cepav due
INFRASTRUTTURE FERROVIARIE STRATEGICHE DEFINITE DALLA LEGGE OBIETTIVO N. 443/01
LINEA A.V. /A.C. TORINO - VENEZIA Tratta MILANO - VERONA
Lotto funzionale Brescia-Verona
PROGETTO ESECUTIVO
IV40 - CVF BRESCIA EST SU LINEA STORICA pk 106+100,000
Armatura spalla

GENERAL CONTRACTOR: **Cepav due**
DIRETTORE LAVORI:
SCALA: **1:50**

COMMESSA	LOTTO	FASE	ENTE	TIPO DOC.	OPERA/DISCIPLINA	PROGR.	REV.
INOR	12	E	E2	BB	IV40A6	003	A

PROGETTAZIONE						IL PROGETTISTA	
Rev.	Descrizione	Autore	Data	Verificato	Data	Progettista	Data
A	EMISSIONE	Comata	19/07/19	Beltrami	19/07/19		
B						Dot. Ing. Carlo M. A. BELTRAMI	
C						Carlo Ingegner Masetti P.A. 21004	

CIO: 751447334A
Progetto collaborativo dalla Unione Europea
File: INOR12E288V40A0003A_10.DWG
CUP: F81H9100000008