PIANTA
SCALA 1:100

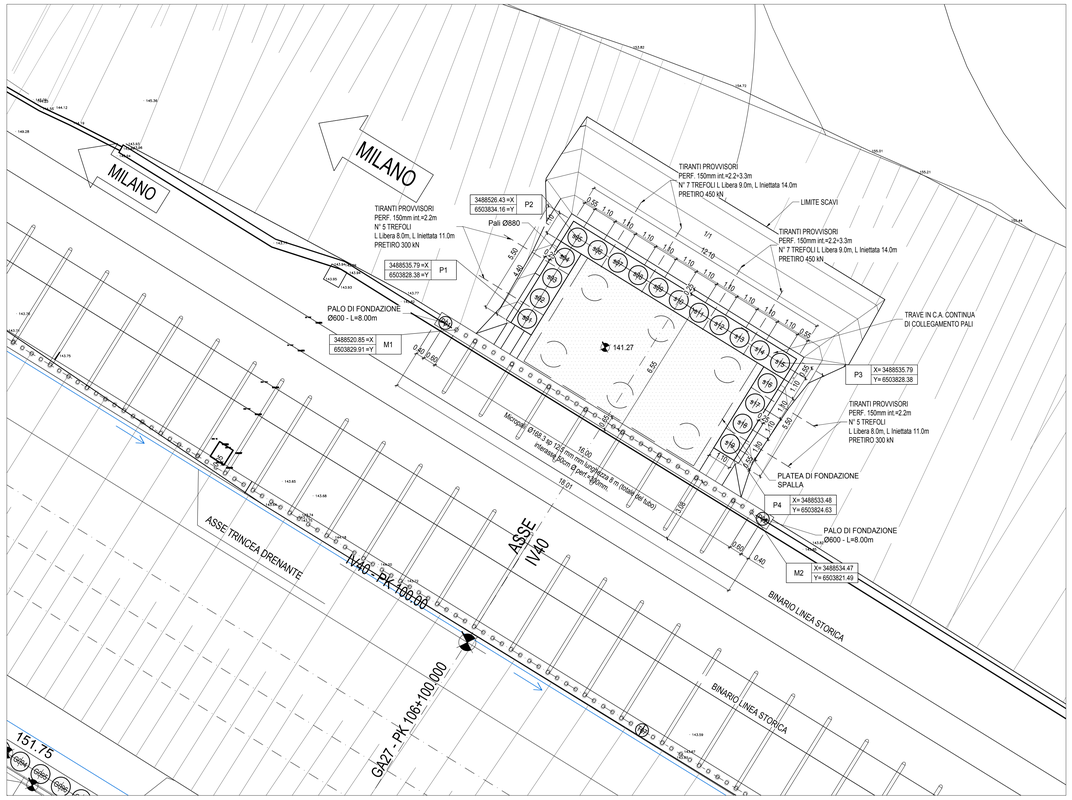

PROFILO IN ASSE PARATIA
SCALA 1:50

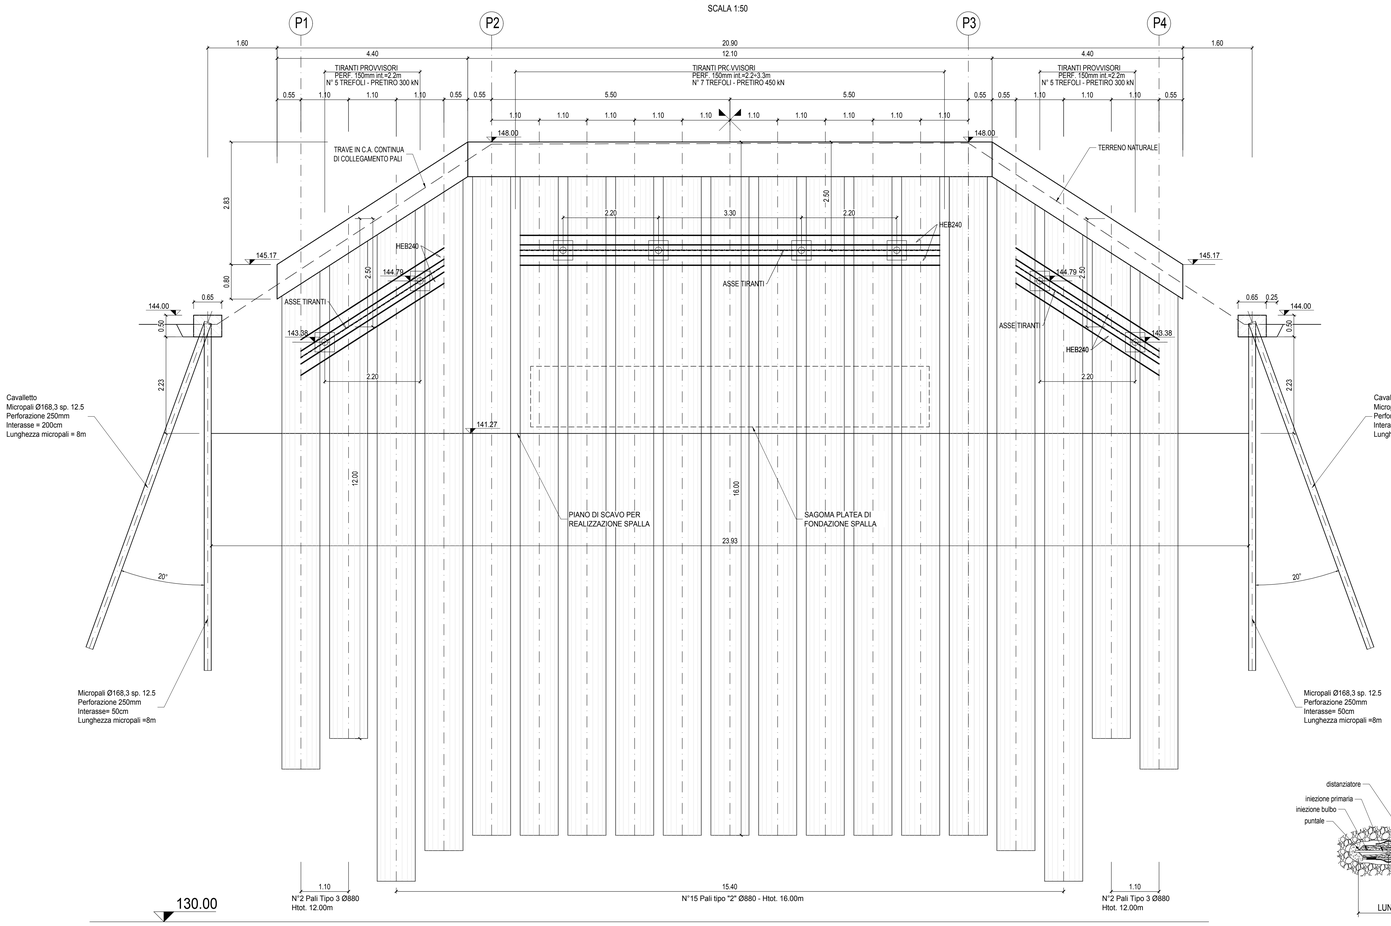

SCAVO SEZIONE TIPO
SCALA 1:50

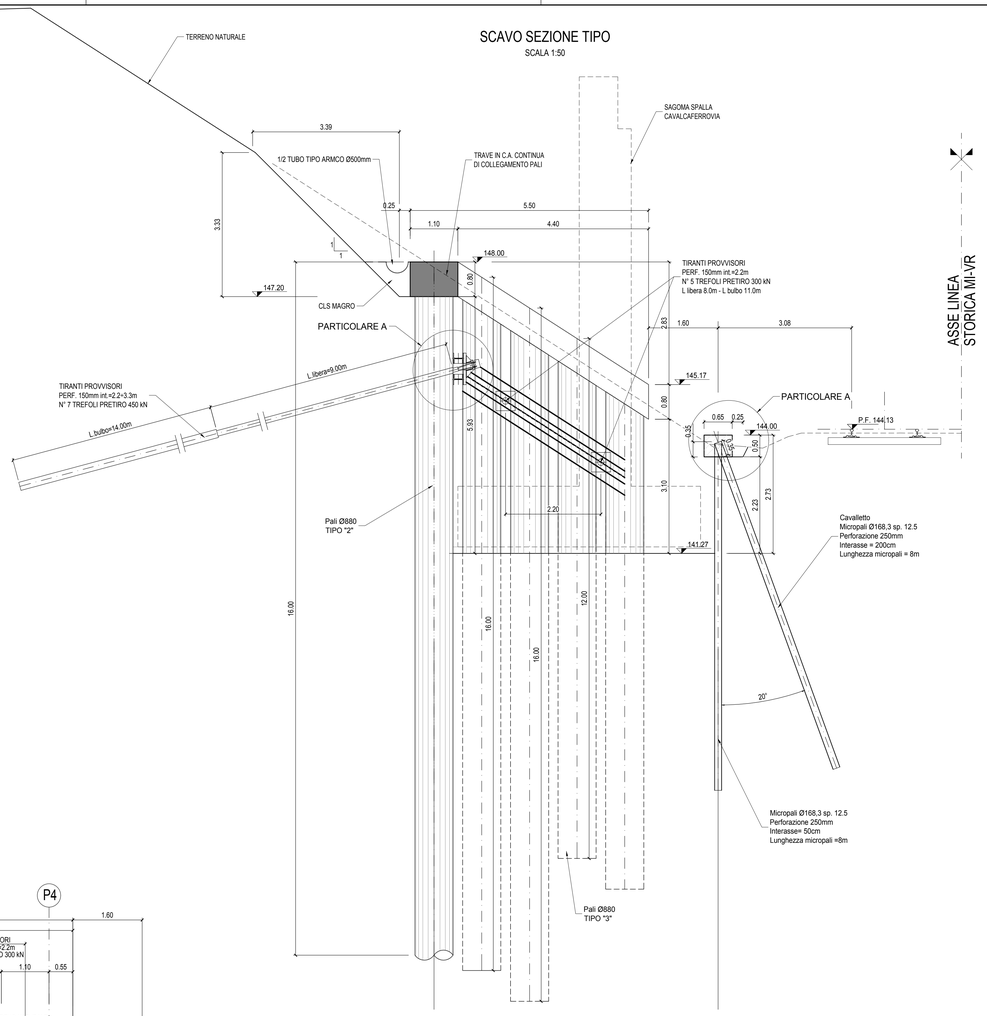

ANCORAGGIO MICROPLALO INCLINATO
SCALA 1:20

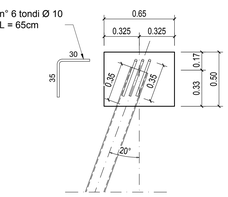

ANCORAGGIO MICROPLALO VERTICALE
SCALA 1:20

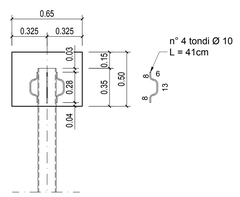

PARTICOLARE A
SCALA 1:20

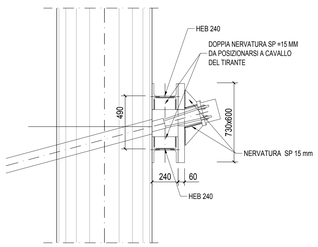

PARTICOLARE A
SCALA 1:20

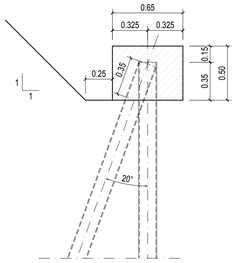

PARTICOLARE TIRANTE
SCALA 1:20

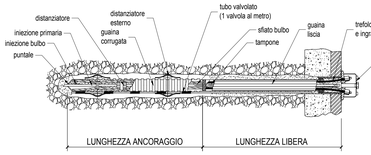

SALDATURA CONTINUA
L= 100 mm

a=10mm

DISEGNI DI RIFERIMENTO

DESCRIZIONE	CODICE
• Tabella materiali	IN0R12EE24TIV4000001
• Planimetria di progetto	IN0R12EE2PBIV4000001
• Piante, sezioni e particolari impalcato	IN0R12EE2BAIV40A5001
• Impalcato carpenteria - Pianta e sezioni	IN0R12EE2BZIV40A5002
• Pali tipo "2" e "3" - Armatura	IN0R12EE2BZIV40A1002
• Armatura coldolo opere di sostegno	IN0R12EE2BZIV40A1003
• Carpenteria muri andatori	IN0R12EE2BBIV40A6001
• Carpenteria spalla	IN0R12EE2BBIV40A6002

COMMITTENTE:
RFI RETE FERROVIARIA ITALIANA
GRUPPO FERROVIE DELLO STATO

ALTA SORVEGLIANZA:
ITALFERR
GRUPPO FERROVIE DELLO STATO

GENERAL CONTRACTOR:
Cepav due
Consorzio ENI per l' Alta Velocità

INFRASTRUTTURE FERROVIARIE STRATEGICHE DEFINITE DALLA LEGGE OBIETTIVO N. 443/01

LINEA A.V. /A.C. TORINO - VENEZIA Tratta MILANO - VERONA
Lotto funzionale Brescia-Verona
PROGETTO ESECUTIVO

IV40 - CVF BRESCIA EST SU LINEA STORICA pk 106+100,000

Opere di sostegno - Piante, sezioni e particolari

GENERAL CONTRACTOR	DIRETTORE LAVORI	SCALA :
Consorzio Cepav due Data:	Data:	VARIE

COMMESSA	LOTTO	FASE	ENTE	TIPO DOC.	OPERA/DISCIPLINA	PROGR.	REV.
IN0R	12	E	E2	BZ	IV40A1	001	A

PROGETTAZIONE — IL PROGETTISTA

Rev.	Descrizione	Redatto	Data	Verificato	Data	Progettista Integratore	Data
A	EMISSIONE	Marini	19/07/19	Beltrami	19/07/19	Ligari	19/07/19
B							
C							

Dott. Ing. Carlo M. A. BELTRAMI
Ordine Ingegneri Milano n°A 21004
Data: 19/07/19

CIG. 751447334A — File: IN0R12EE2BZIV40A1001A_10.DWG

Progetto cofinanziato dalla Unione Europea

CUP: F81H91000000008

Scala di plot: 1:1