

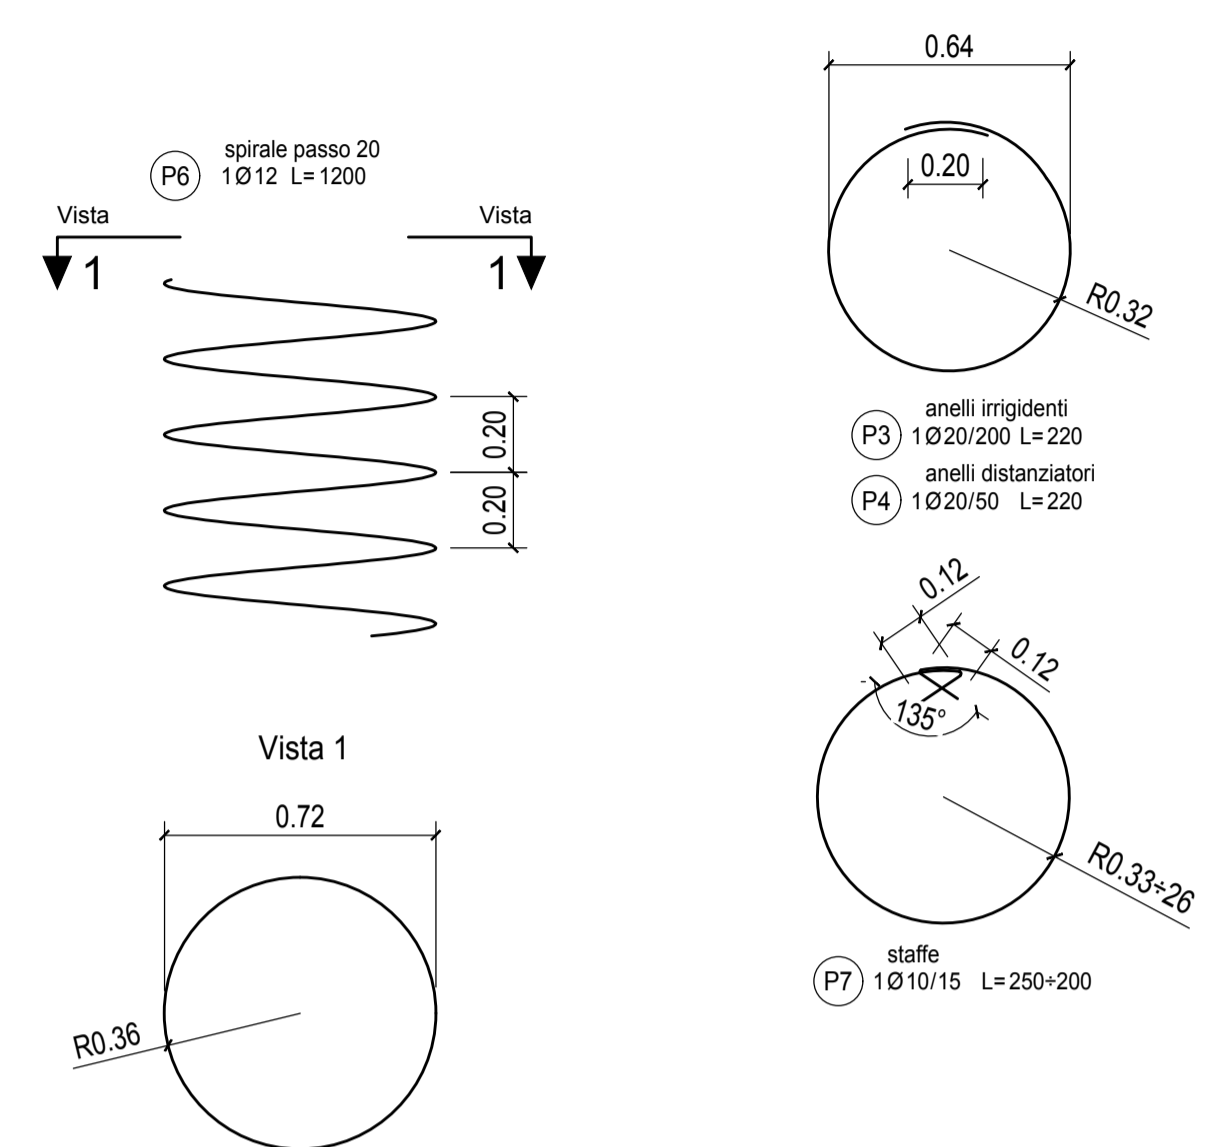



PALO TIPO "2"
SCALA 1:50

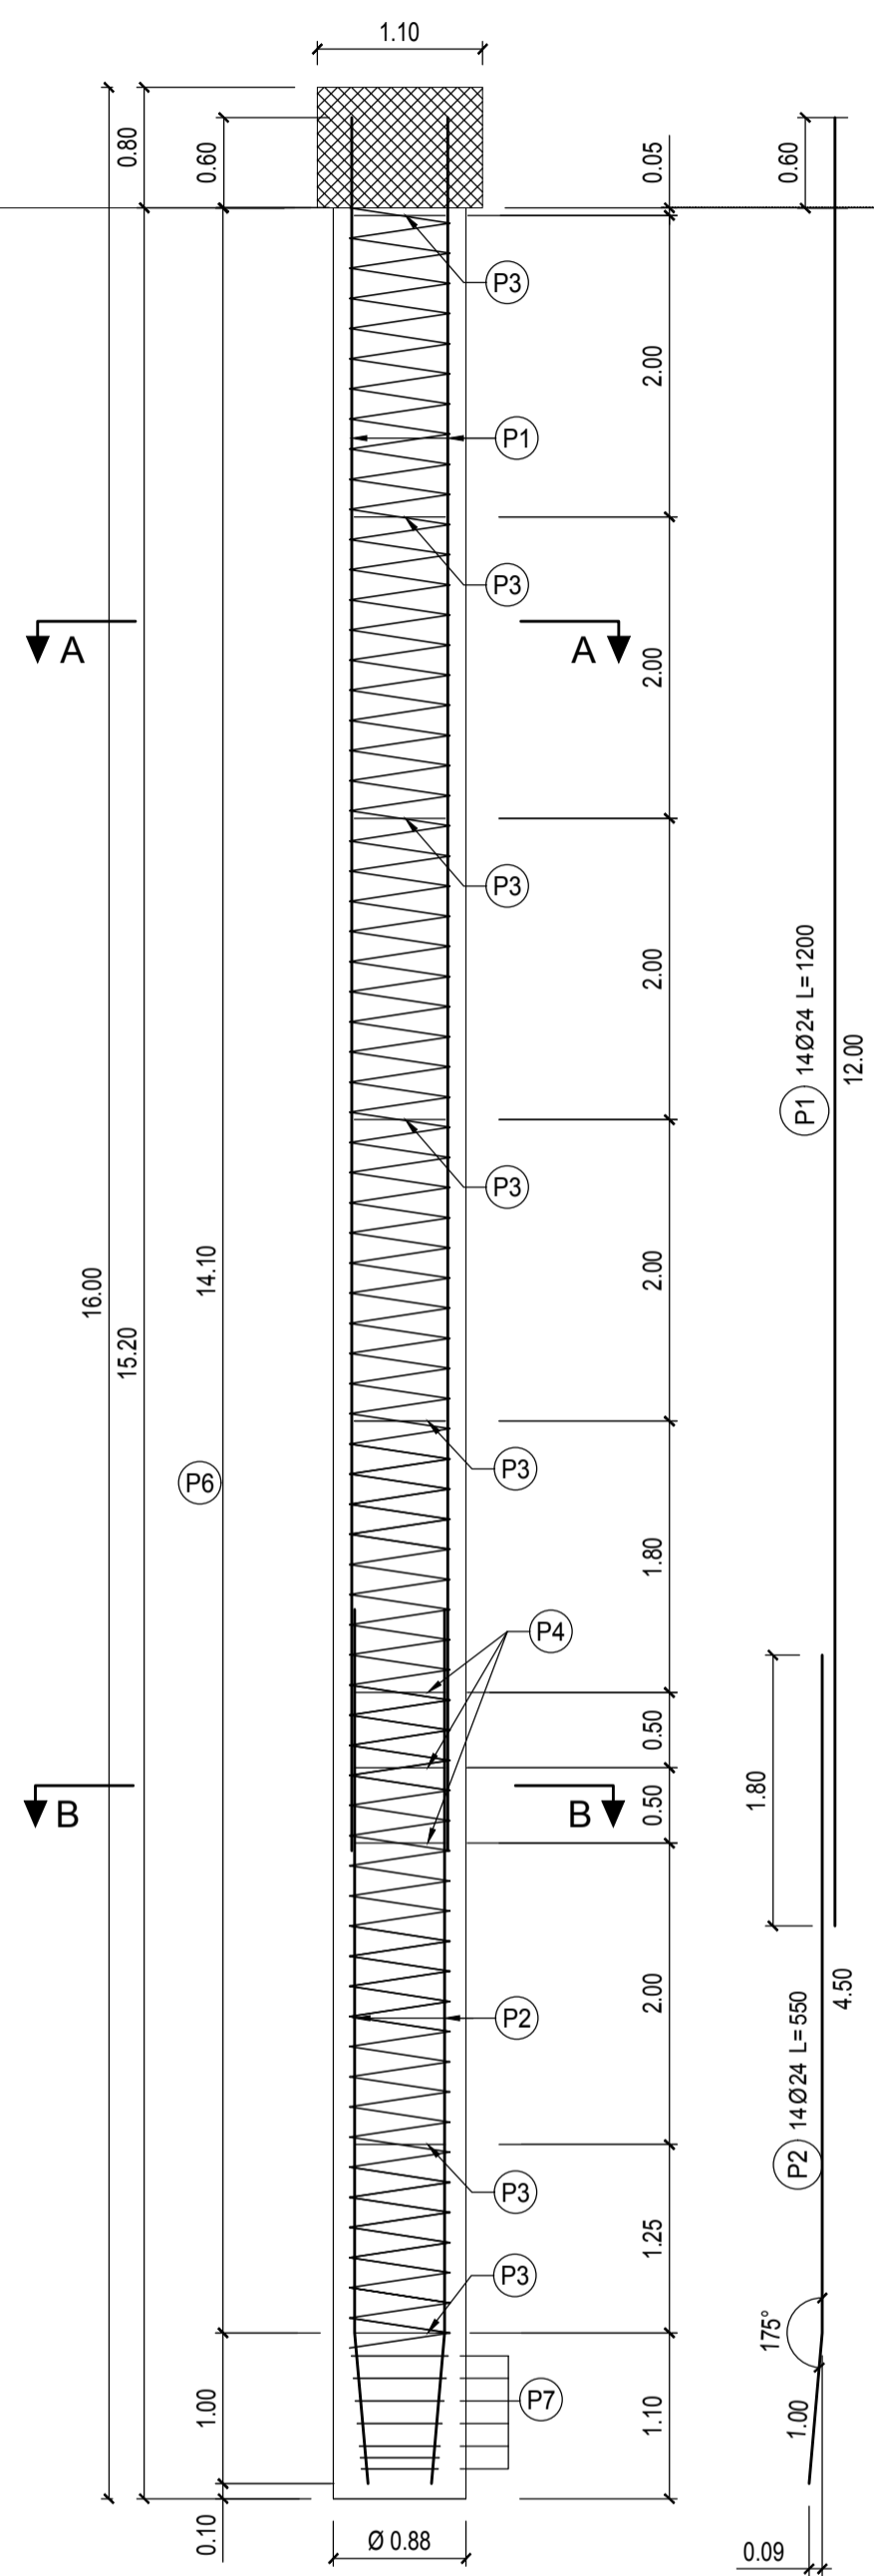



SEZIONE A-A
SCALA 1:20

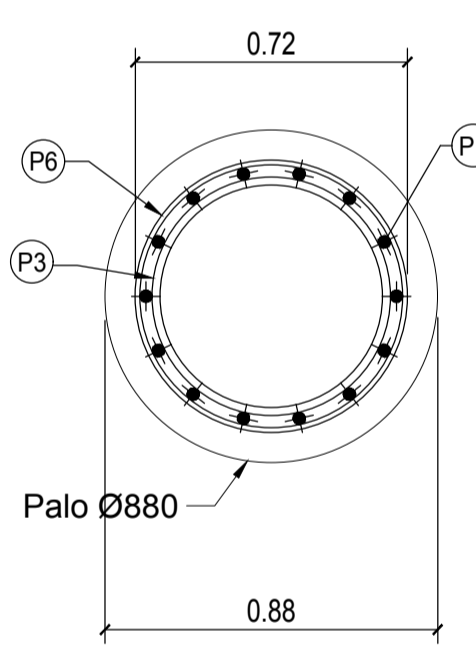


SEZIONE B-B
SCALA 1:20

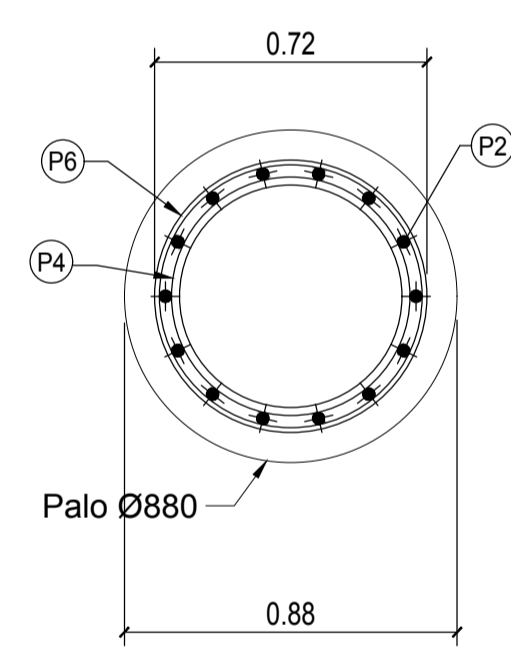

PALO TIPO "3"
SCALA 1:50

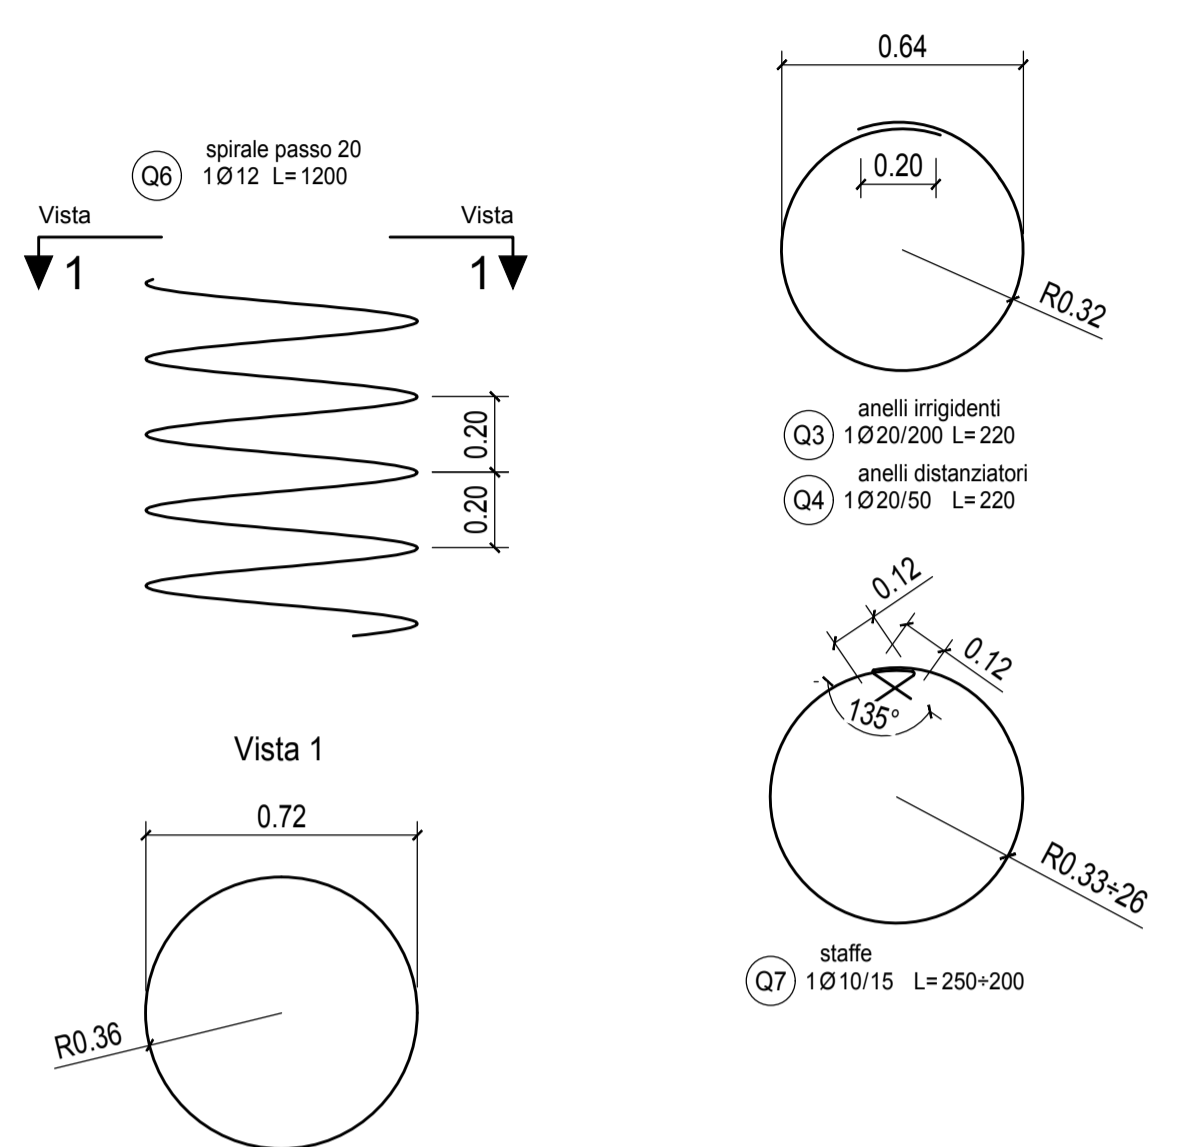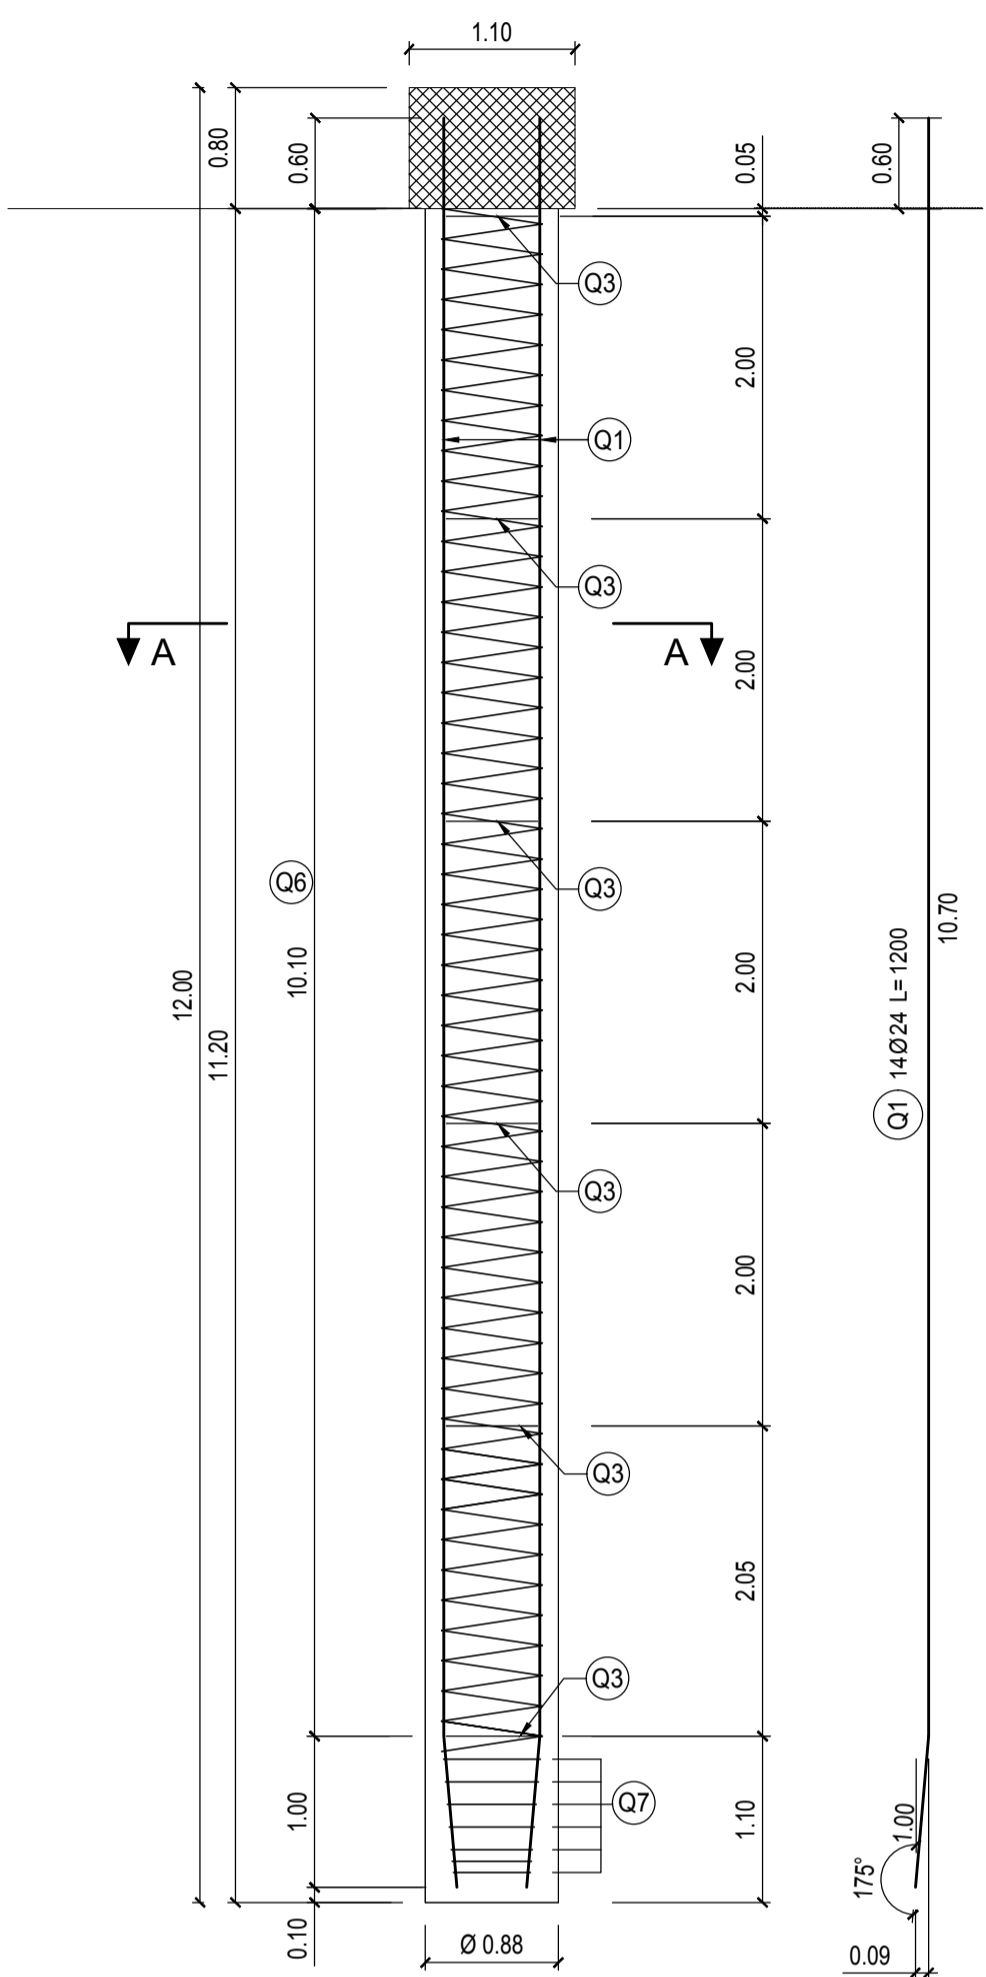

SEZIONE A-A
SCALA 1:20

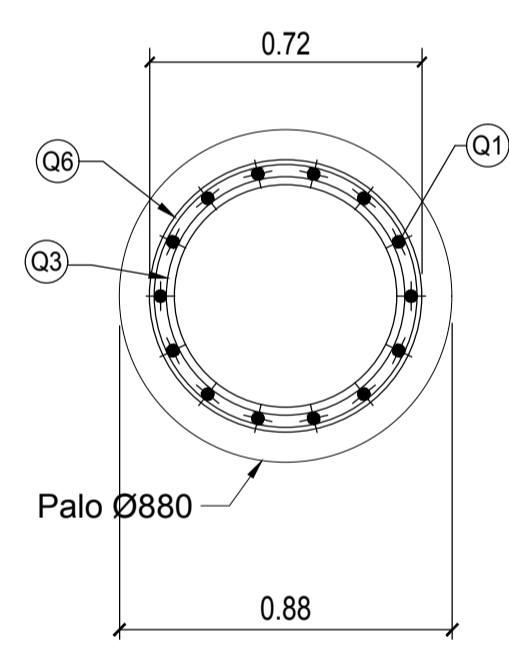

DISEGNI DI RIFERIMENTO

DESCRIZIONE	CODICE
• Tabella materiali	INOR12EE24TV4000001
• Planimetria di progetto	INOR12EE2P8IV4000001
• Piante, sezioni e particolari impalcato	INOR12EE2BAIV40A5001
• Impalcato carpenteria - Pianta e sezioni	INOR12EE2BZIV40A5002
• Opere di sostegno - Pianta, sezioni e particolari	INOR12EE2BZIV40A1001
• Armatura coldolo opere di sostegno	INOR12EE2BZIV40A1003
• Carpenteria muri andatori	INOR12EE2BBIV40A6001
• Carpenteria spalla	INOR12EE2BBIV40A6002

COMMITTENTE:

ALTA Sorveglianza:

GENERAL CONTRACTOR:

Cepav due
Consorzio ENI per l'Alta Velocità

INFRASTRUTTURE FERROVIARIE STRATEGICHE DEFINITE DALLA LEGGE OBIETTIVO N. 443/01

LINEA A.V. /A.C. TORINO - VENEZIA Tratta MILANO - VERONA
Lotto funzionale Brescia-Verona
PROGETTO ESECUTIVO

IV40 - CVF BRESCIA EST SU LINEA STORICA pk 106+100,000
Pali tipo "2" e "3"
Armatura

GENERAL CONTRACTOR	DIRETTORE LAVORI	SCALA :
Consorzio Cepav due		VARIE
Data:	Data:	

COMMESSA	LOTTO	FASE	ENTE	TIPO DOC.	OPERA/DISCIPLINA	PROGR.	REV.
INOR	12	E	E2	BZ	IV40A1	002	A

PROGETTAZIONE							IL PROGETTISTA	
Rev.	Descrizione	Redatto	Data	Verificato	Data	Progettato	Data	
A	EMISSIONE	Marini	19/07/19	Beltrami	19/07/19	Liani	19/07/19	
B								
C								