
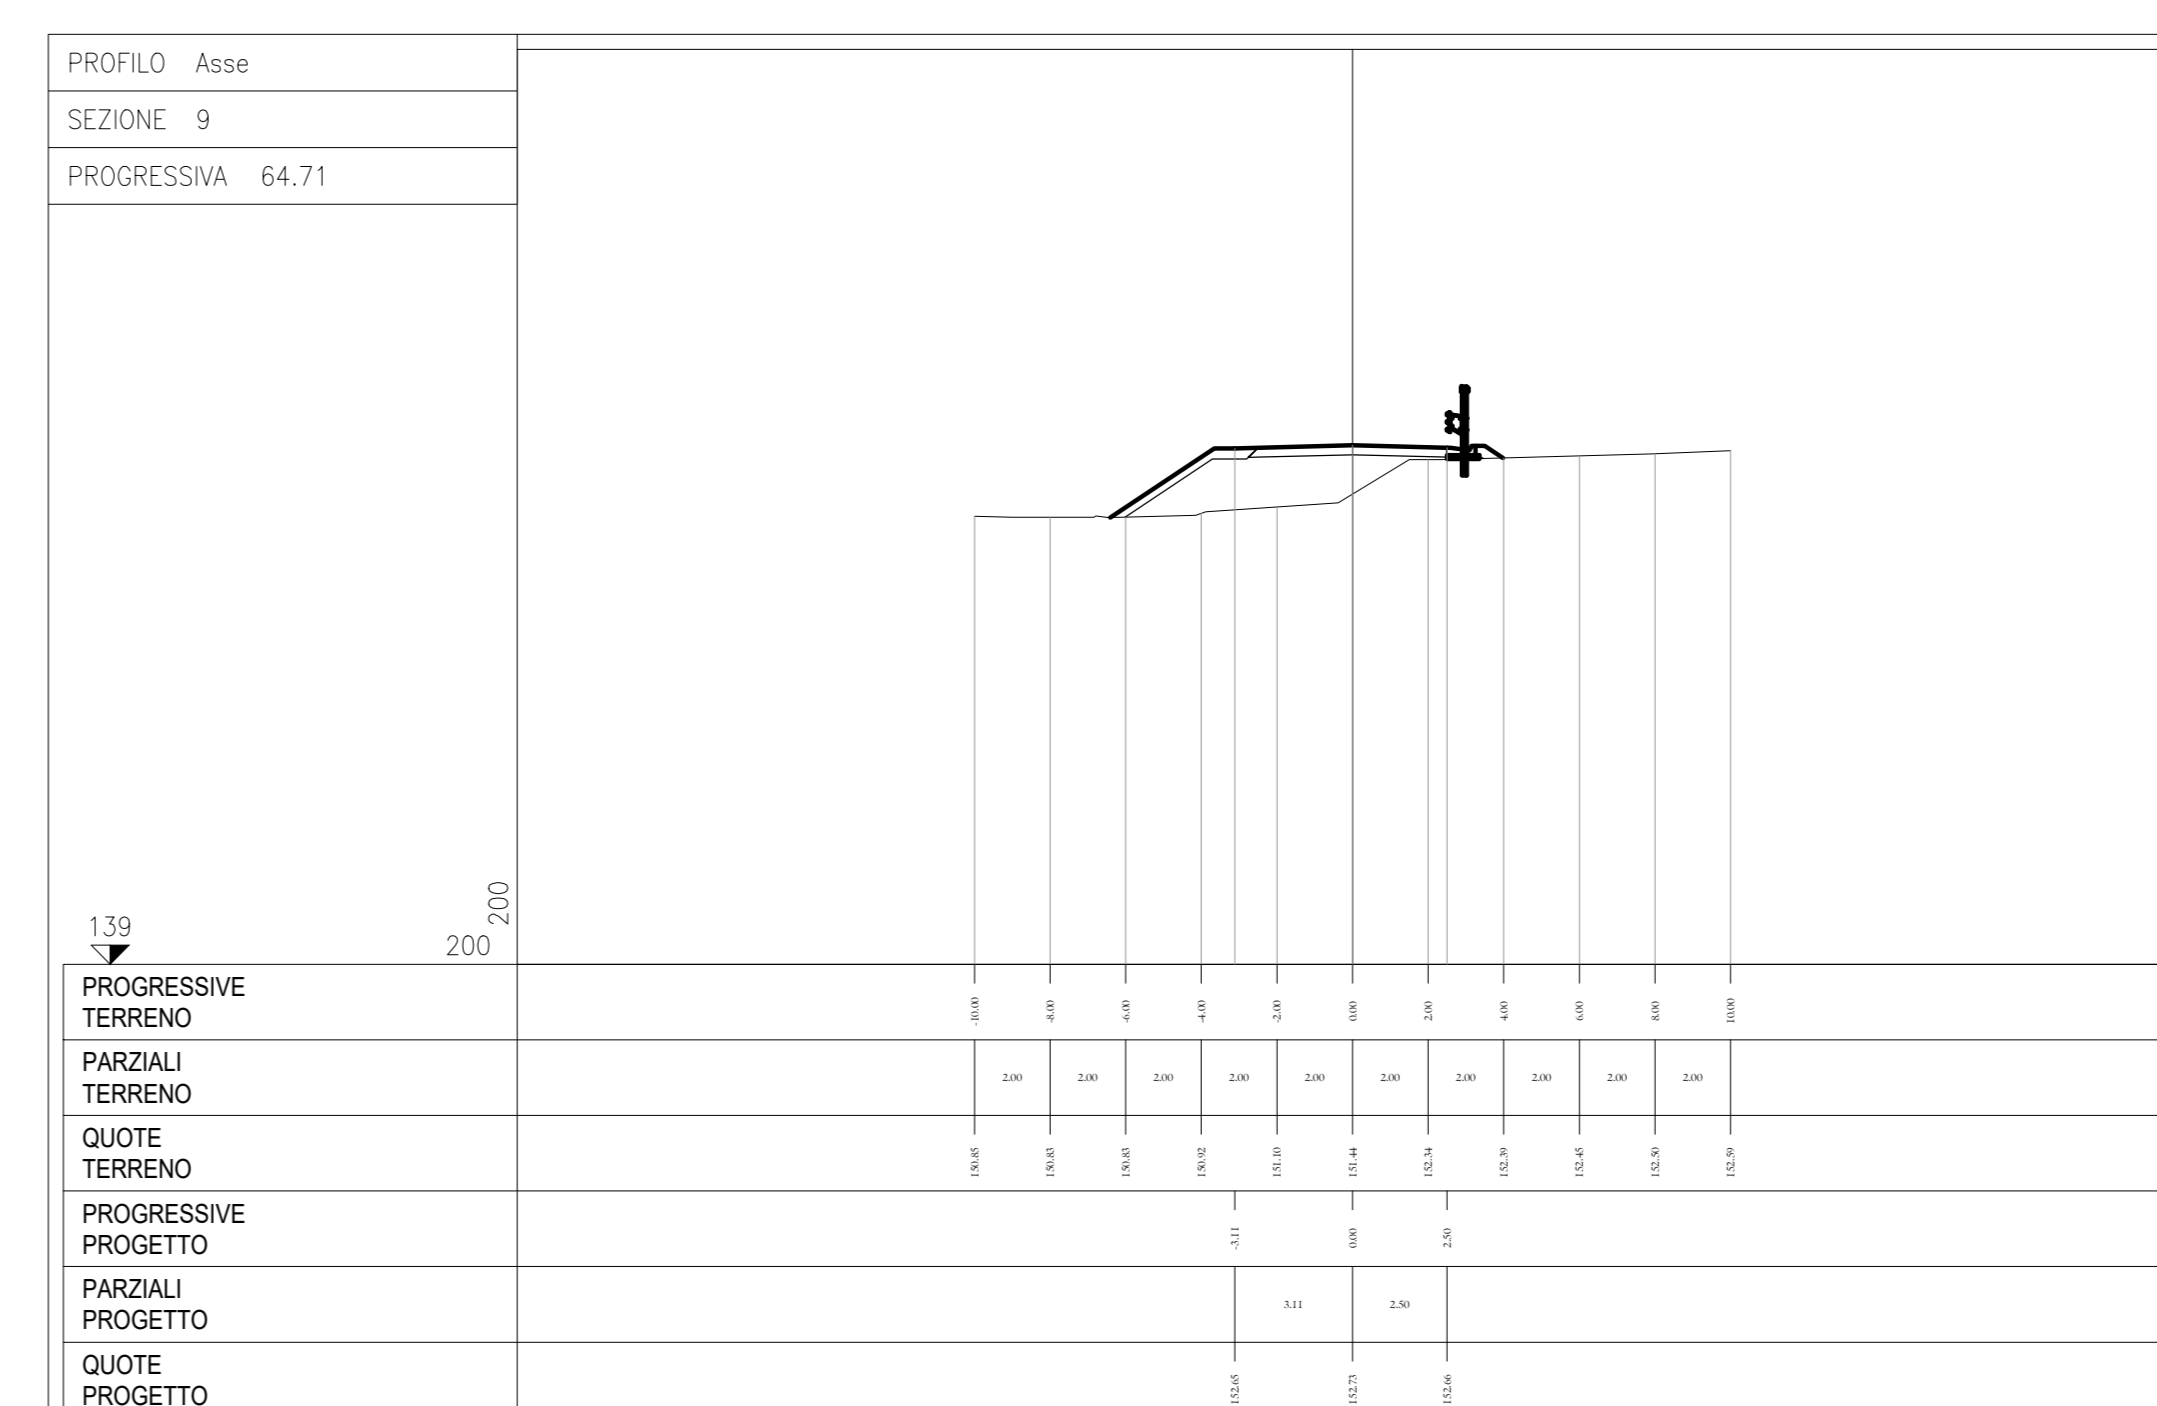
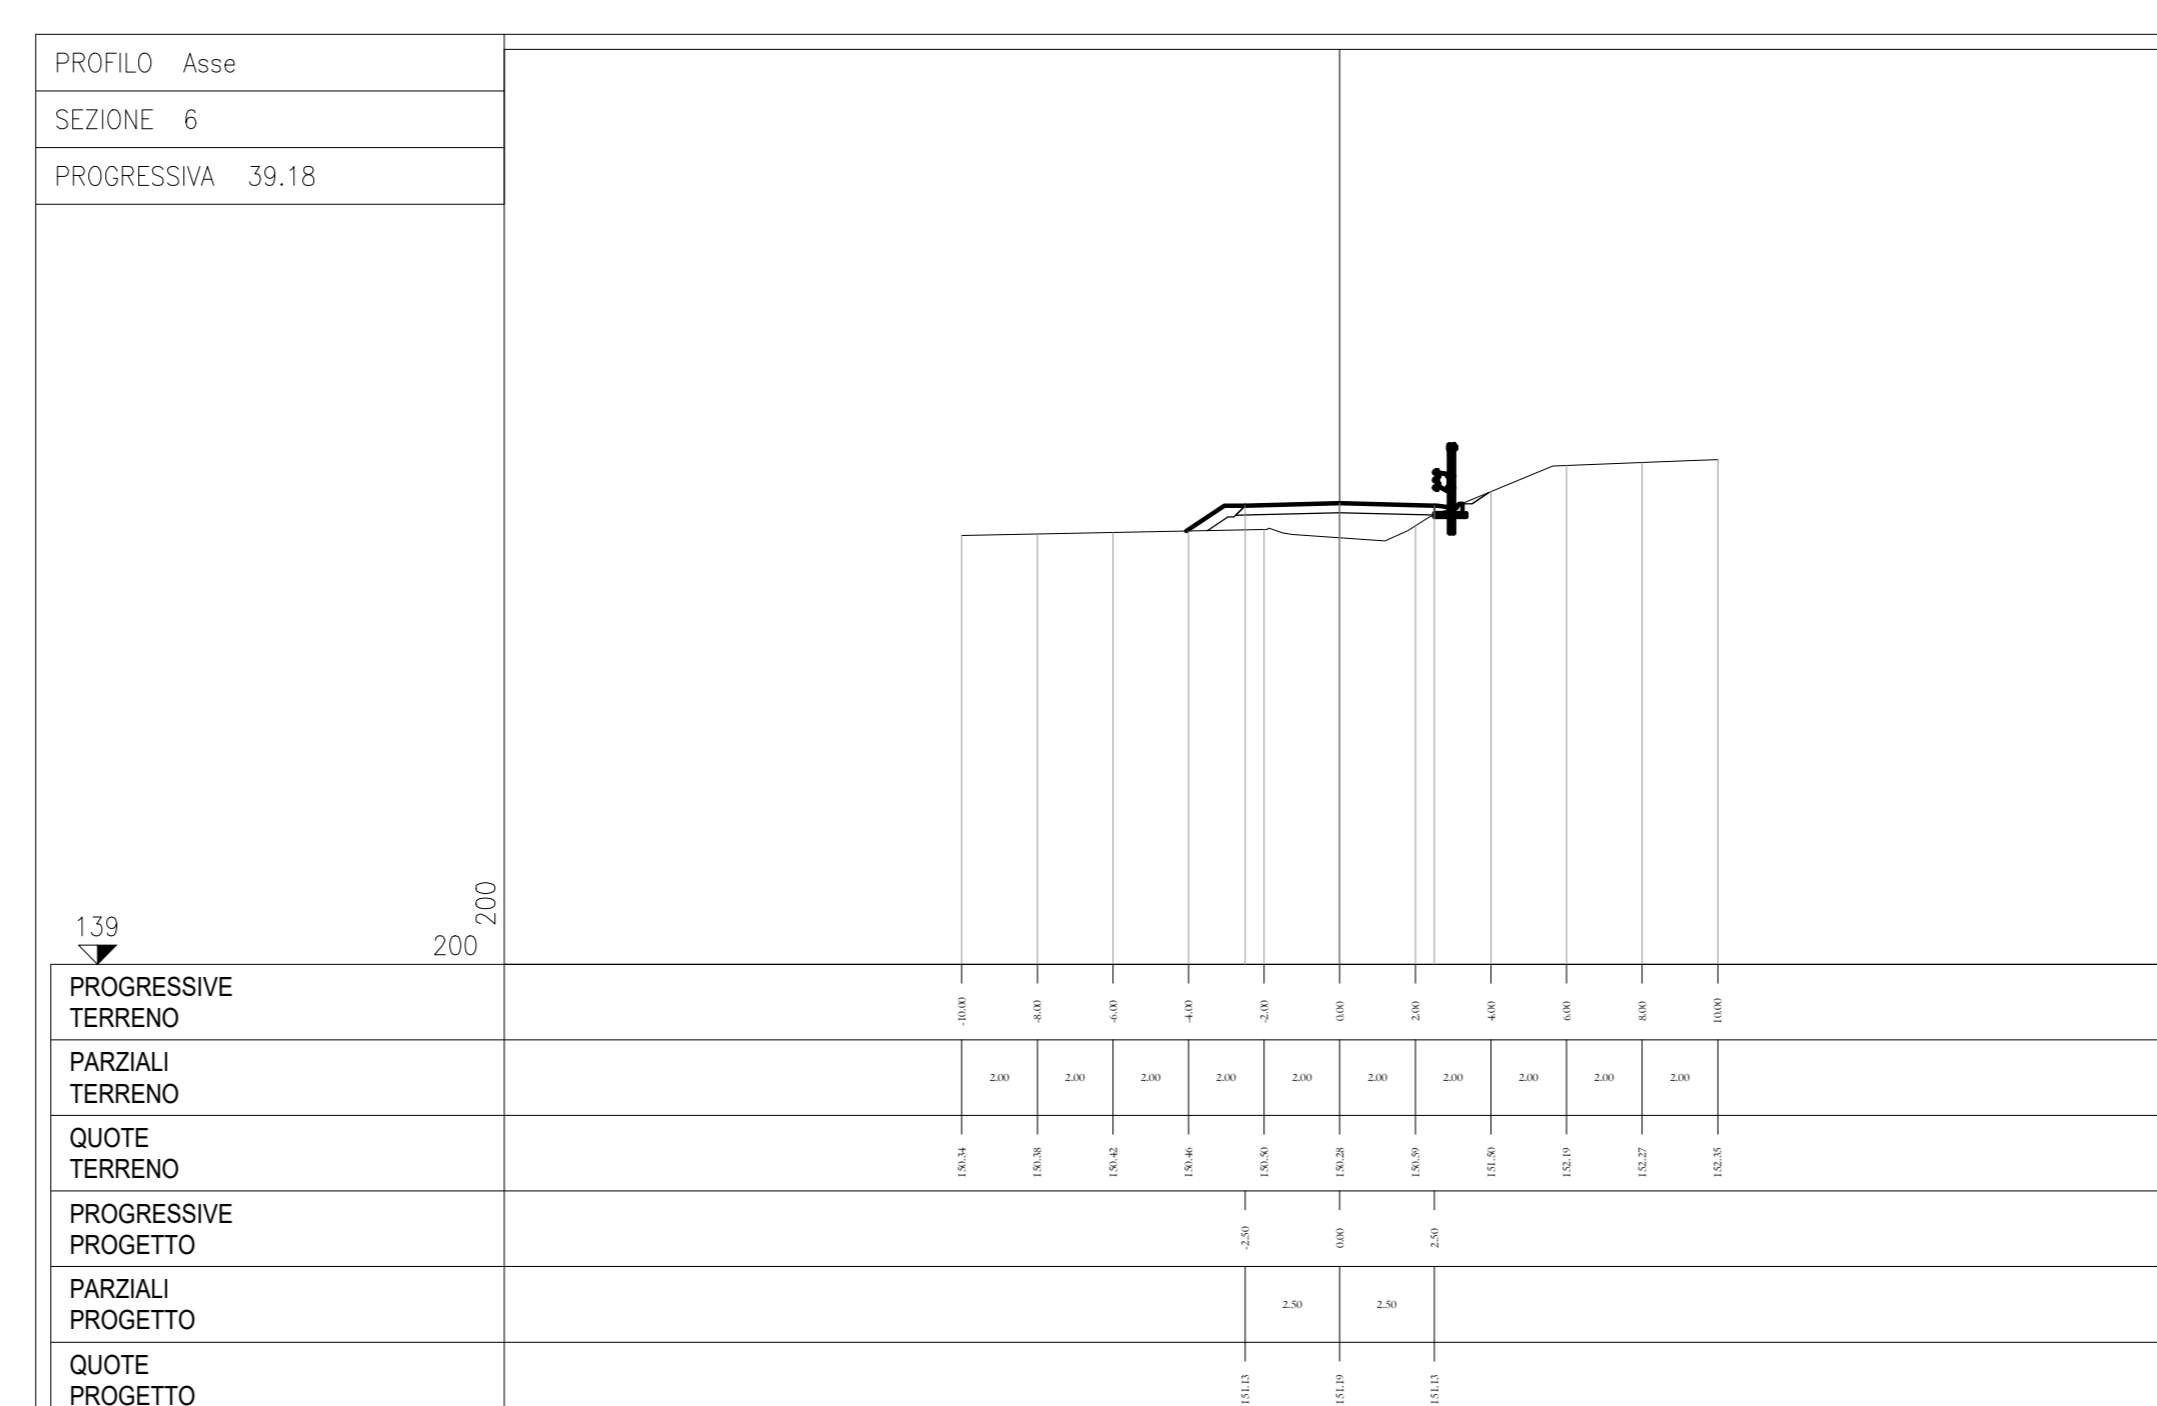
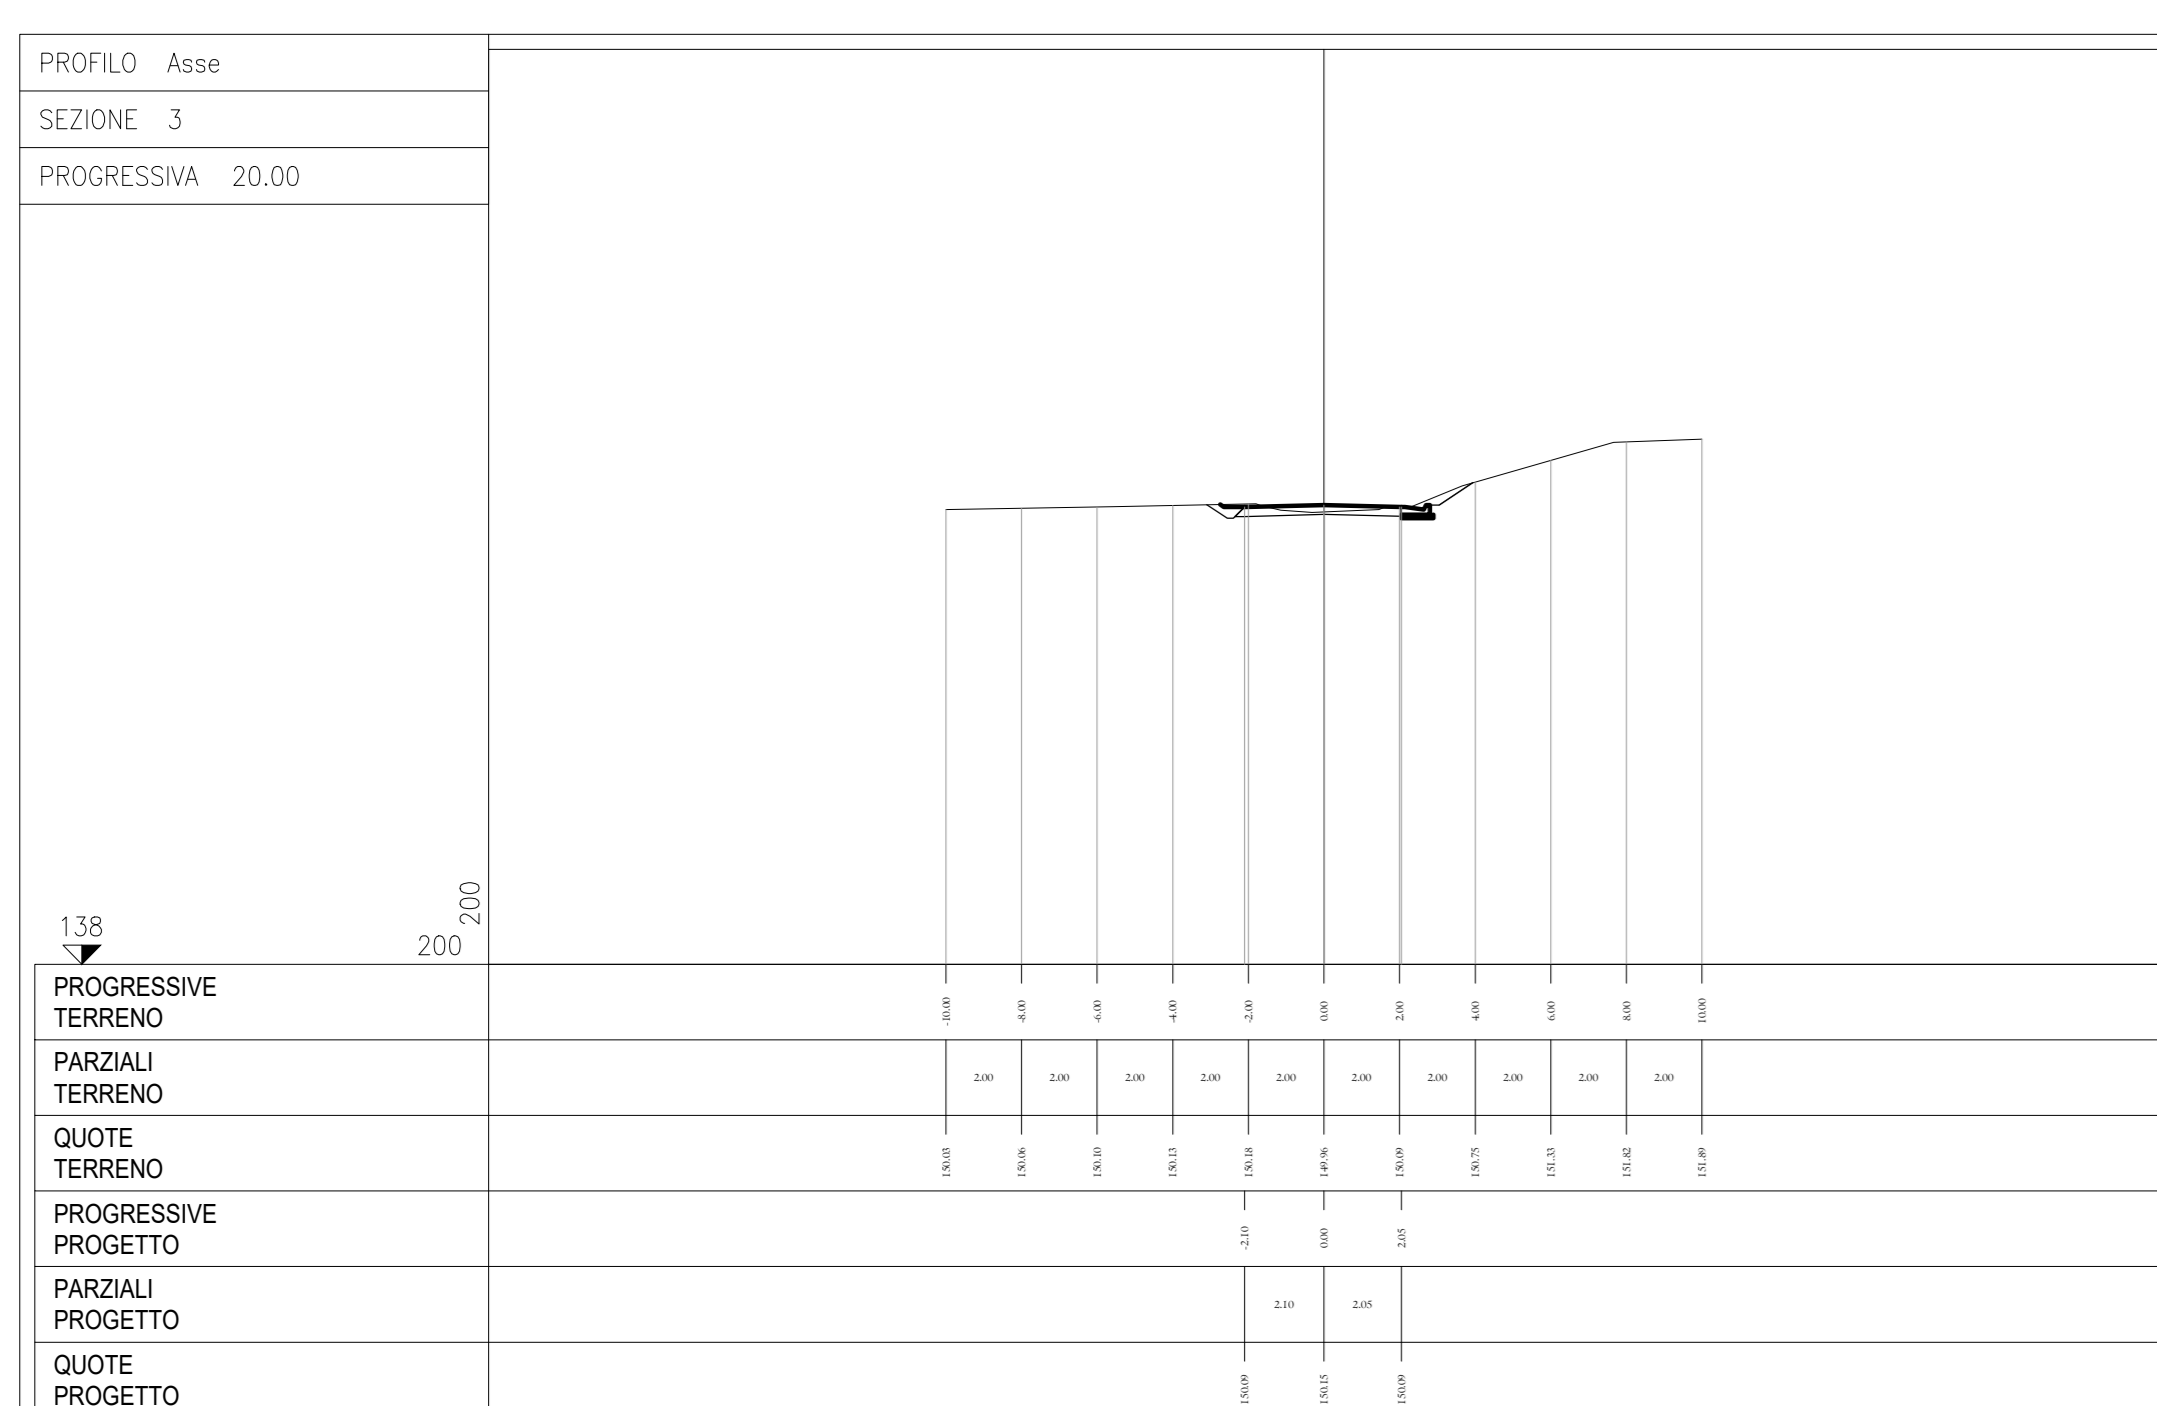
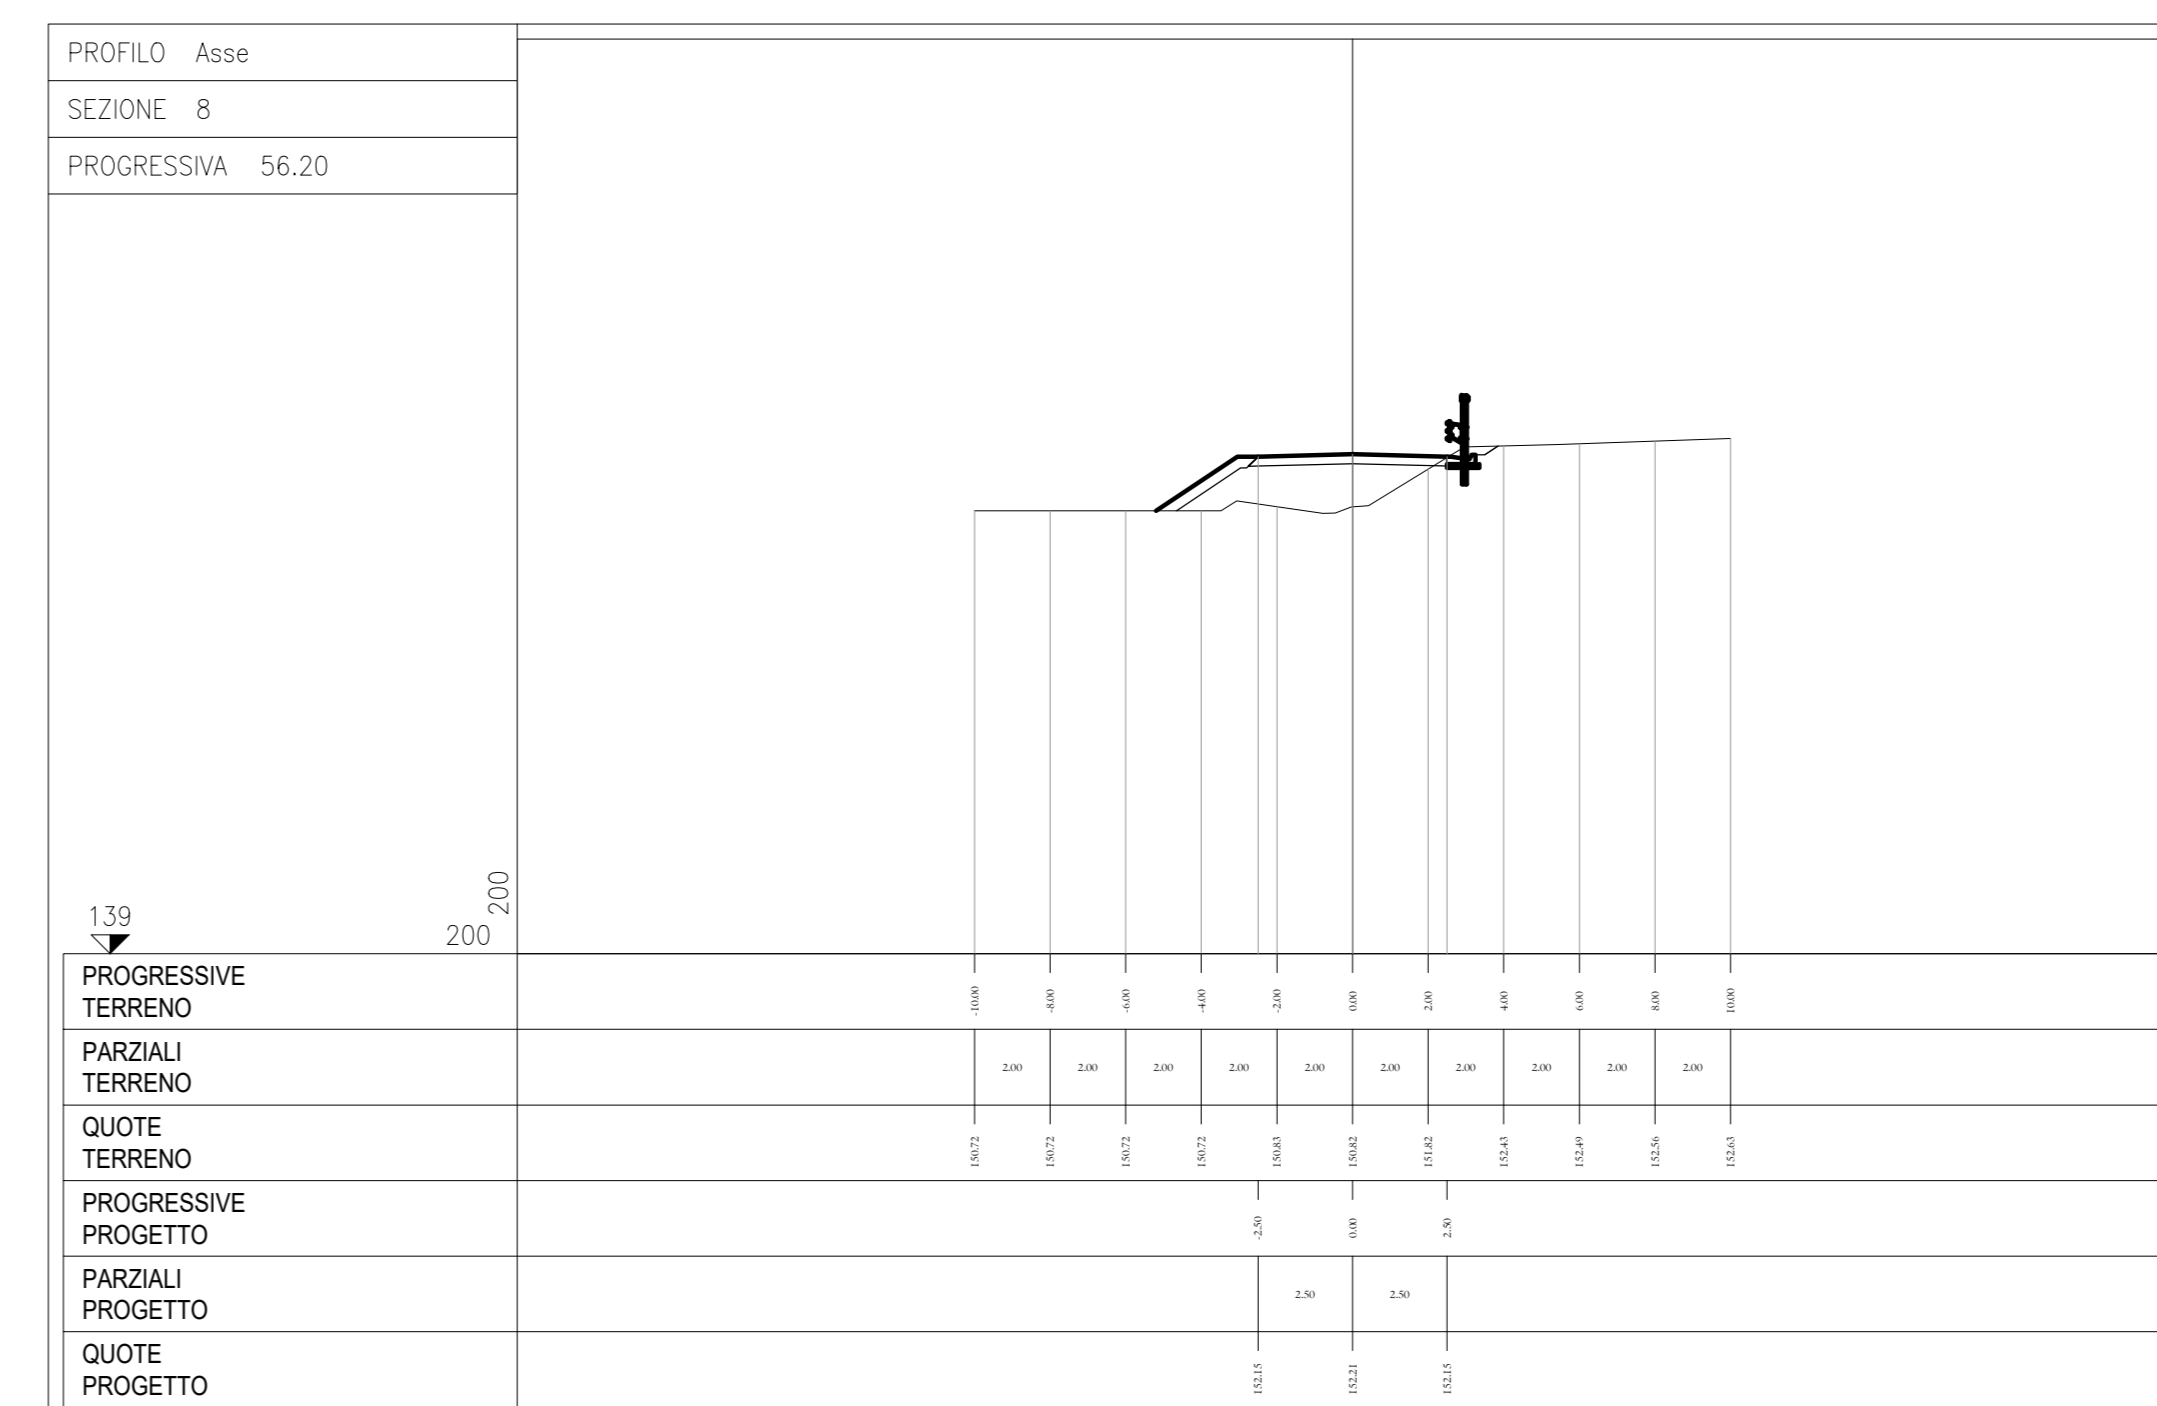
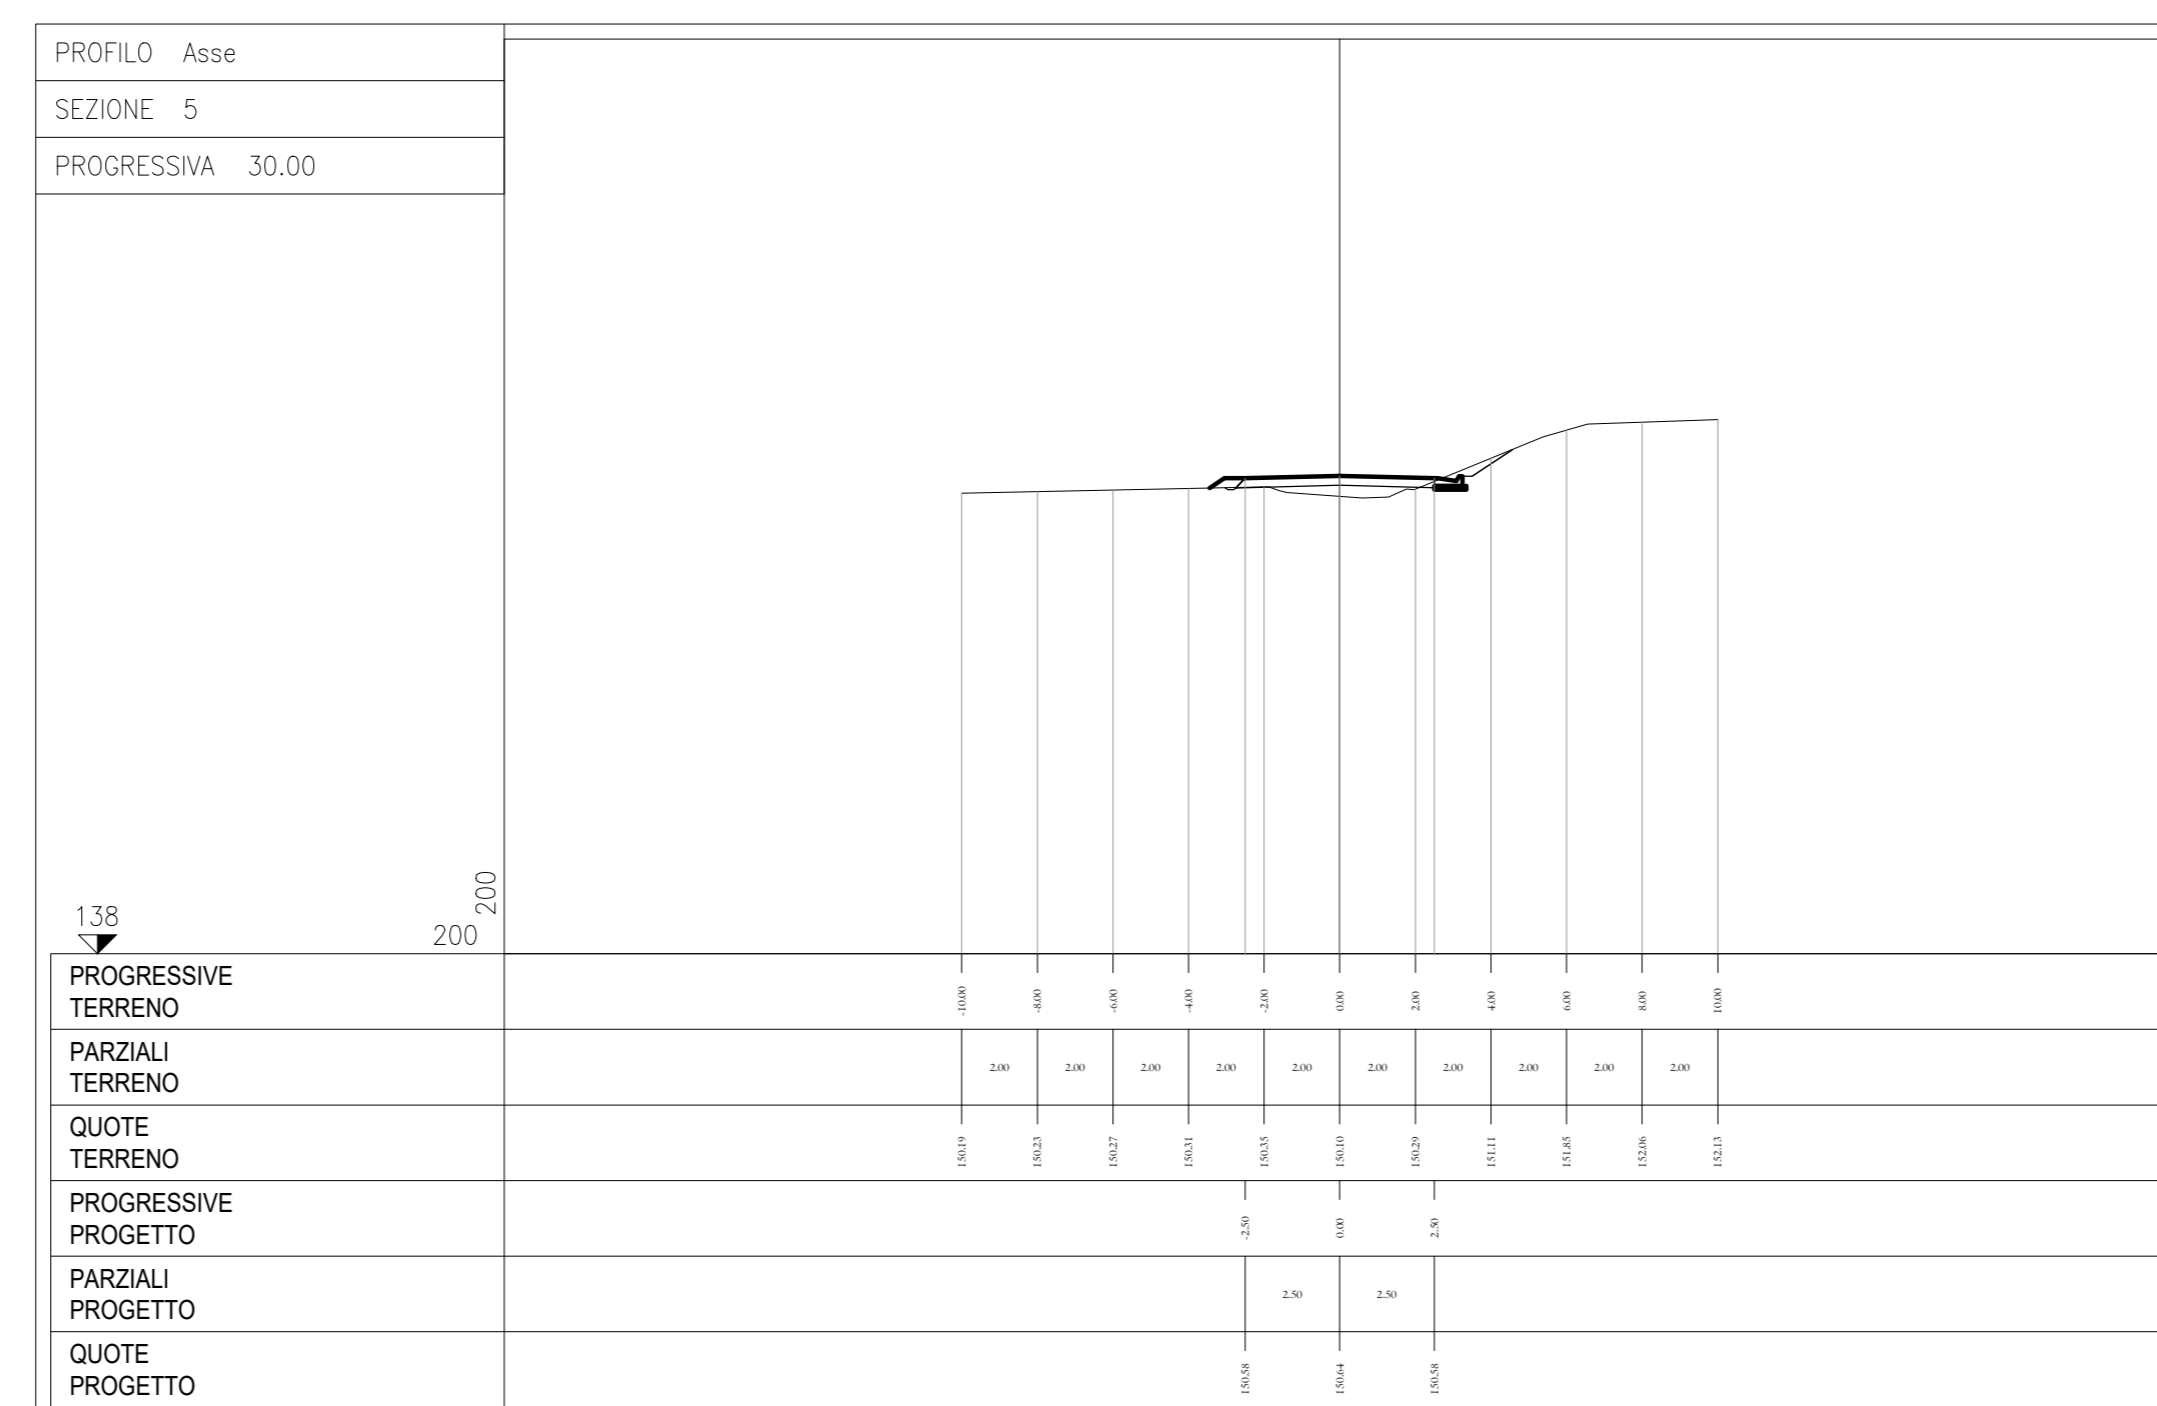
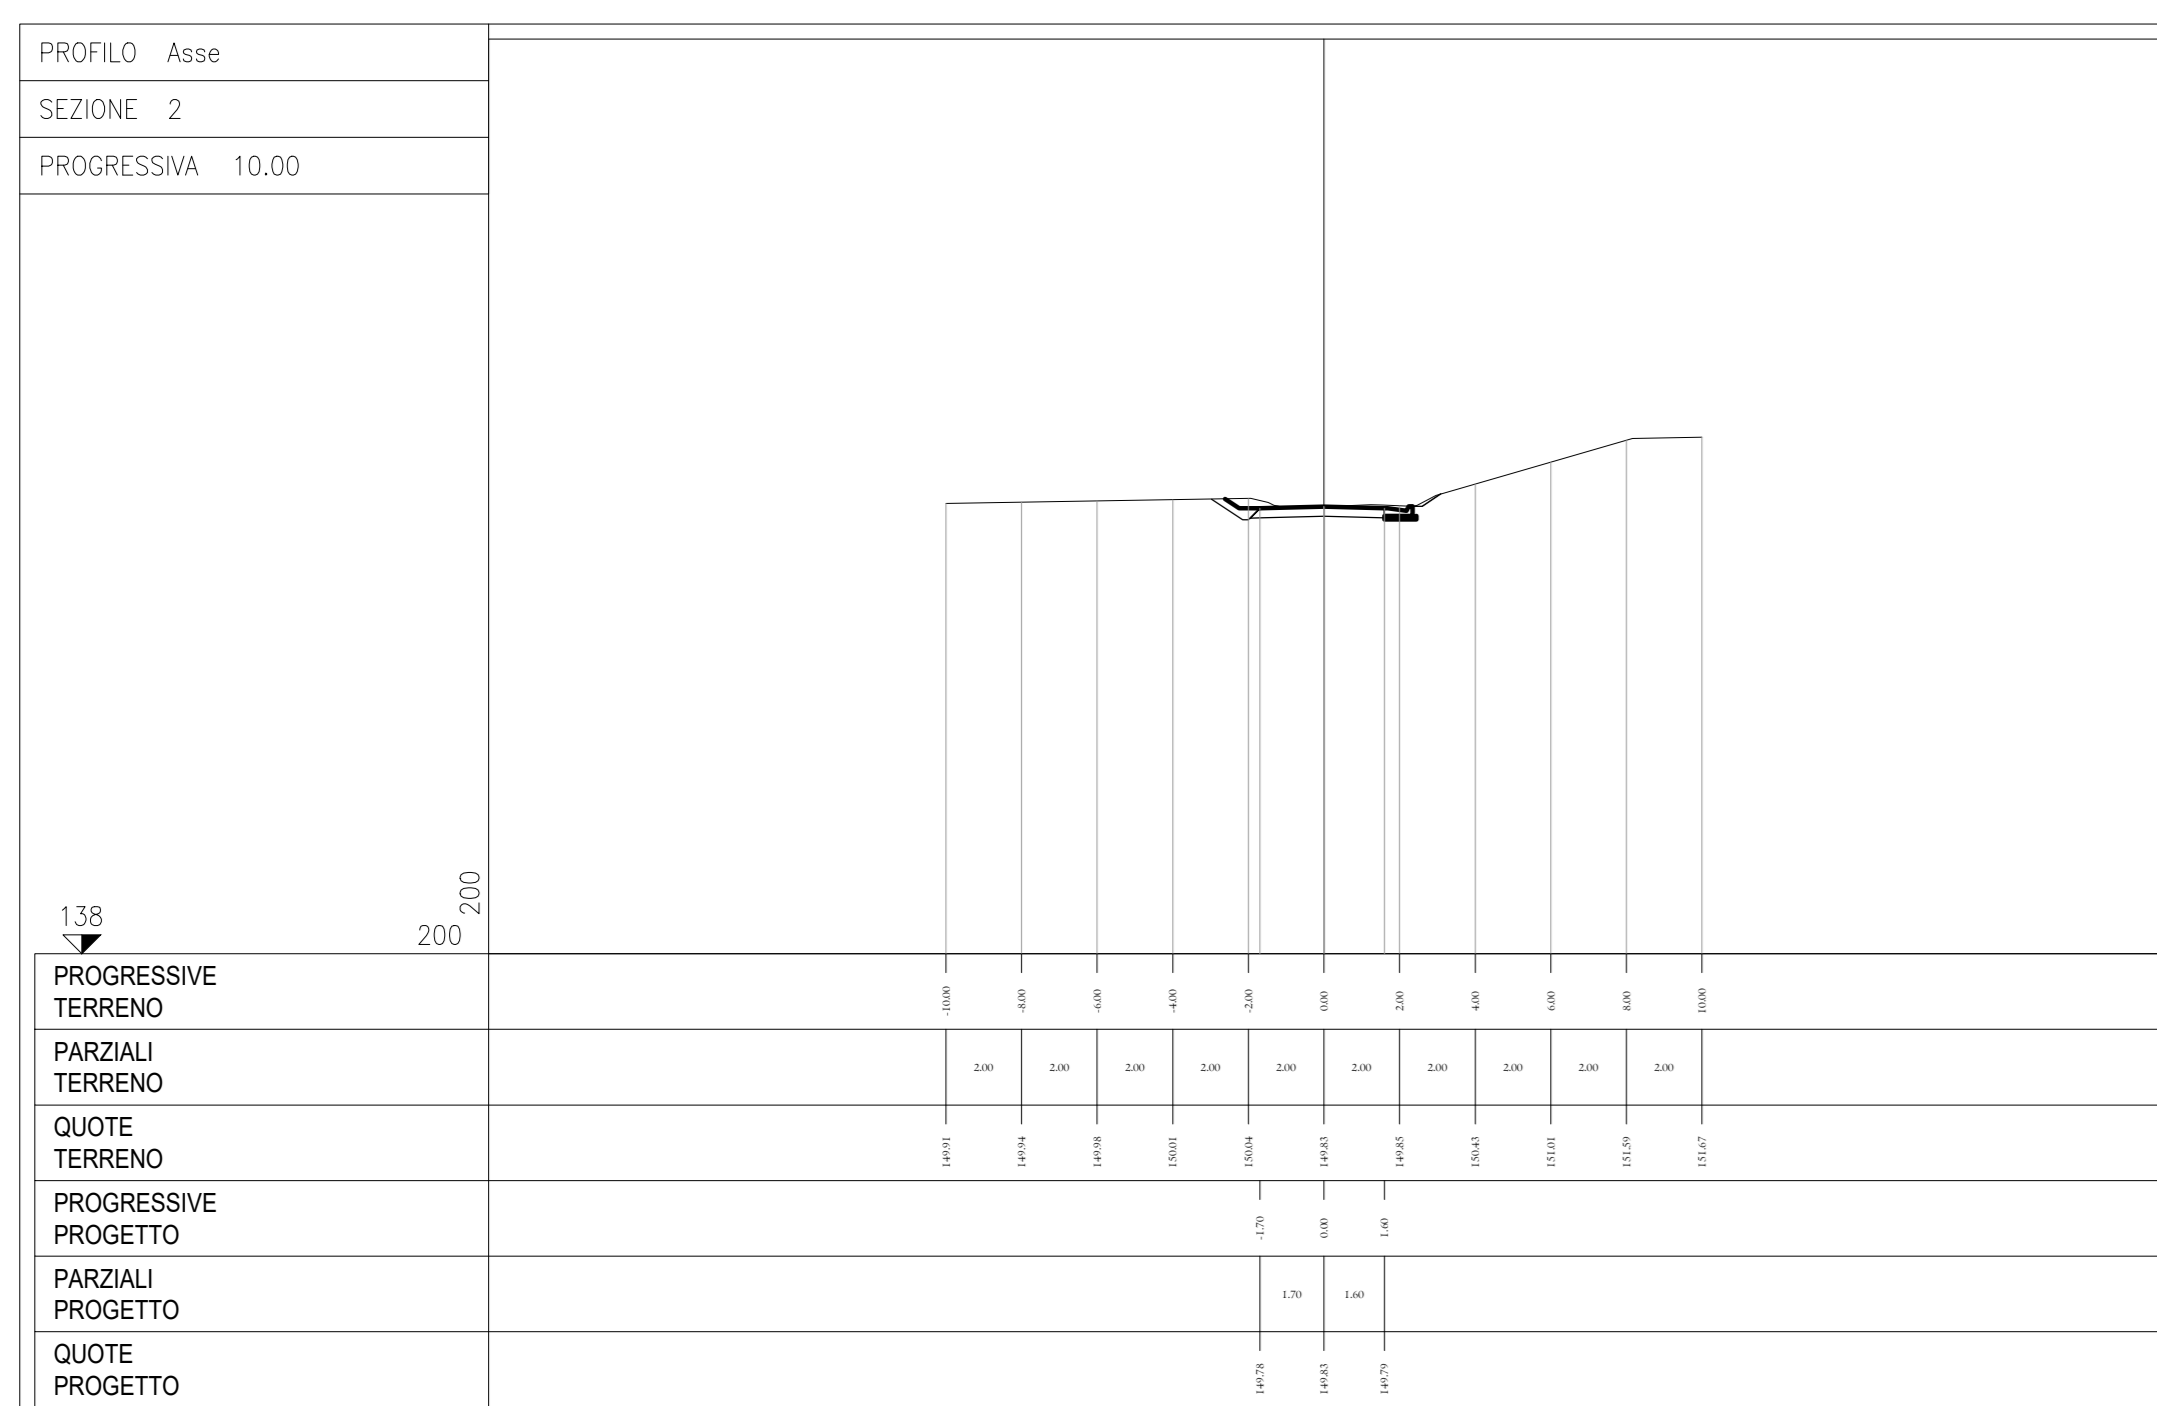
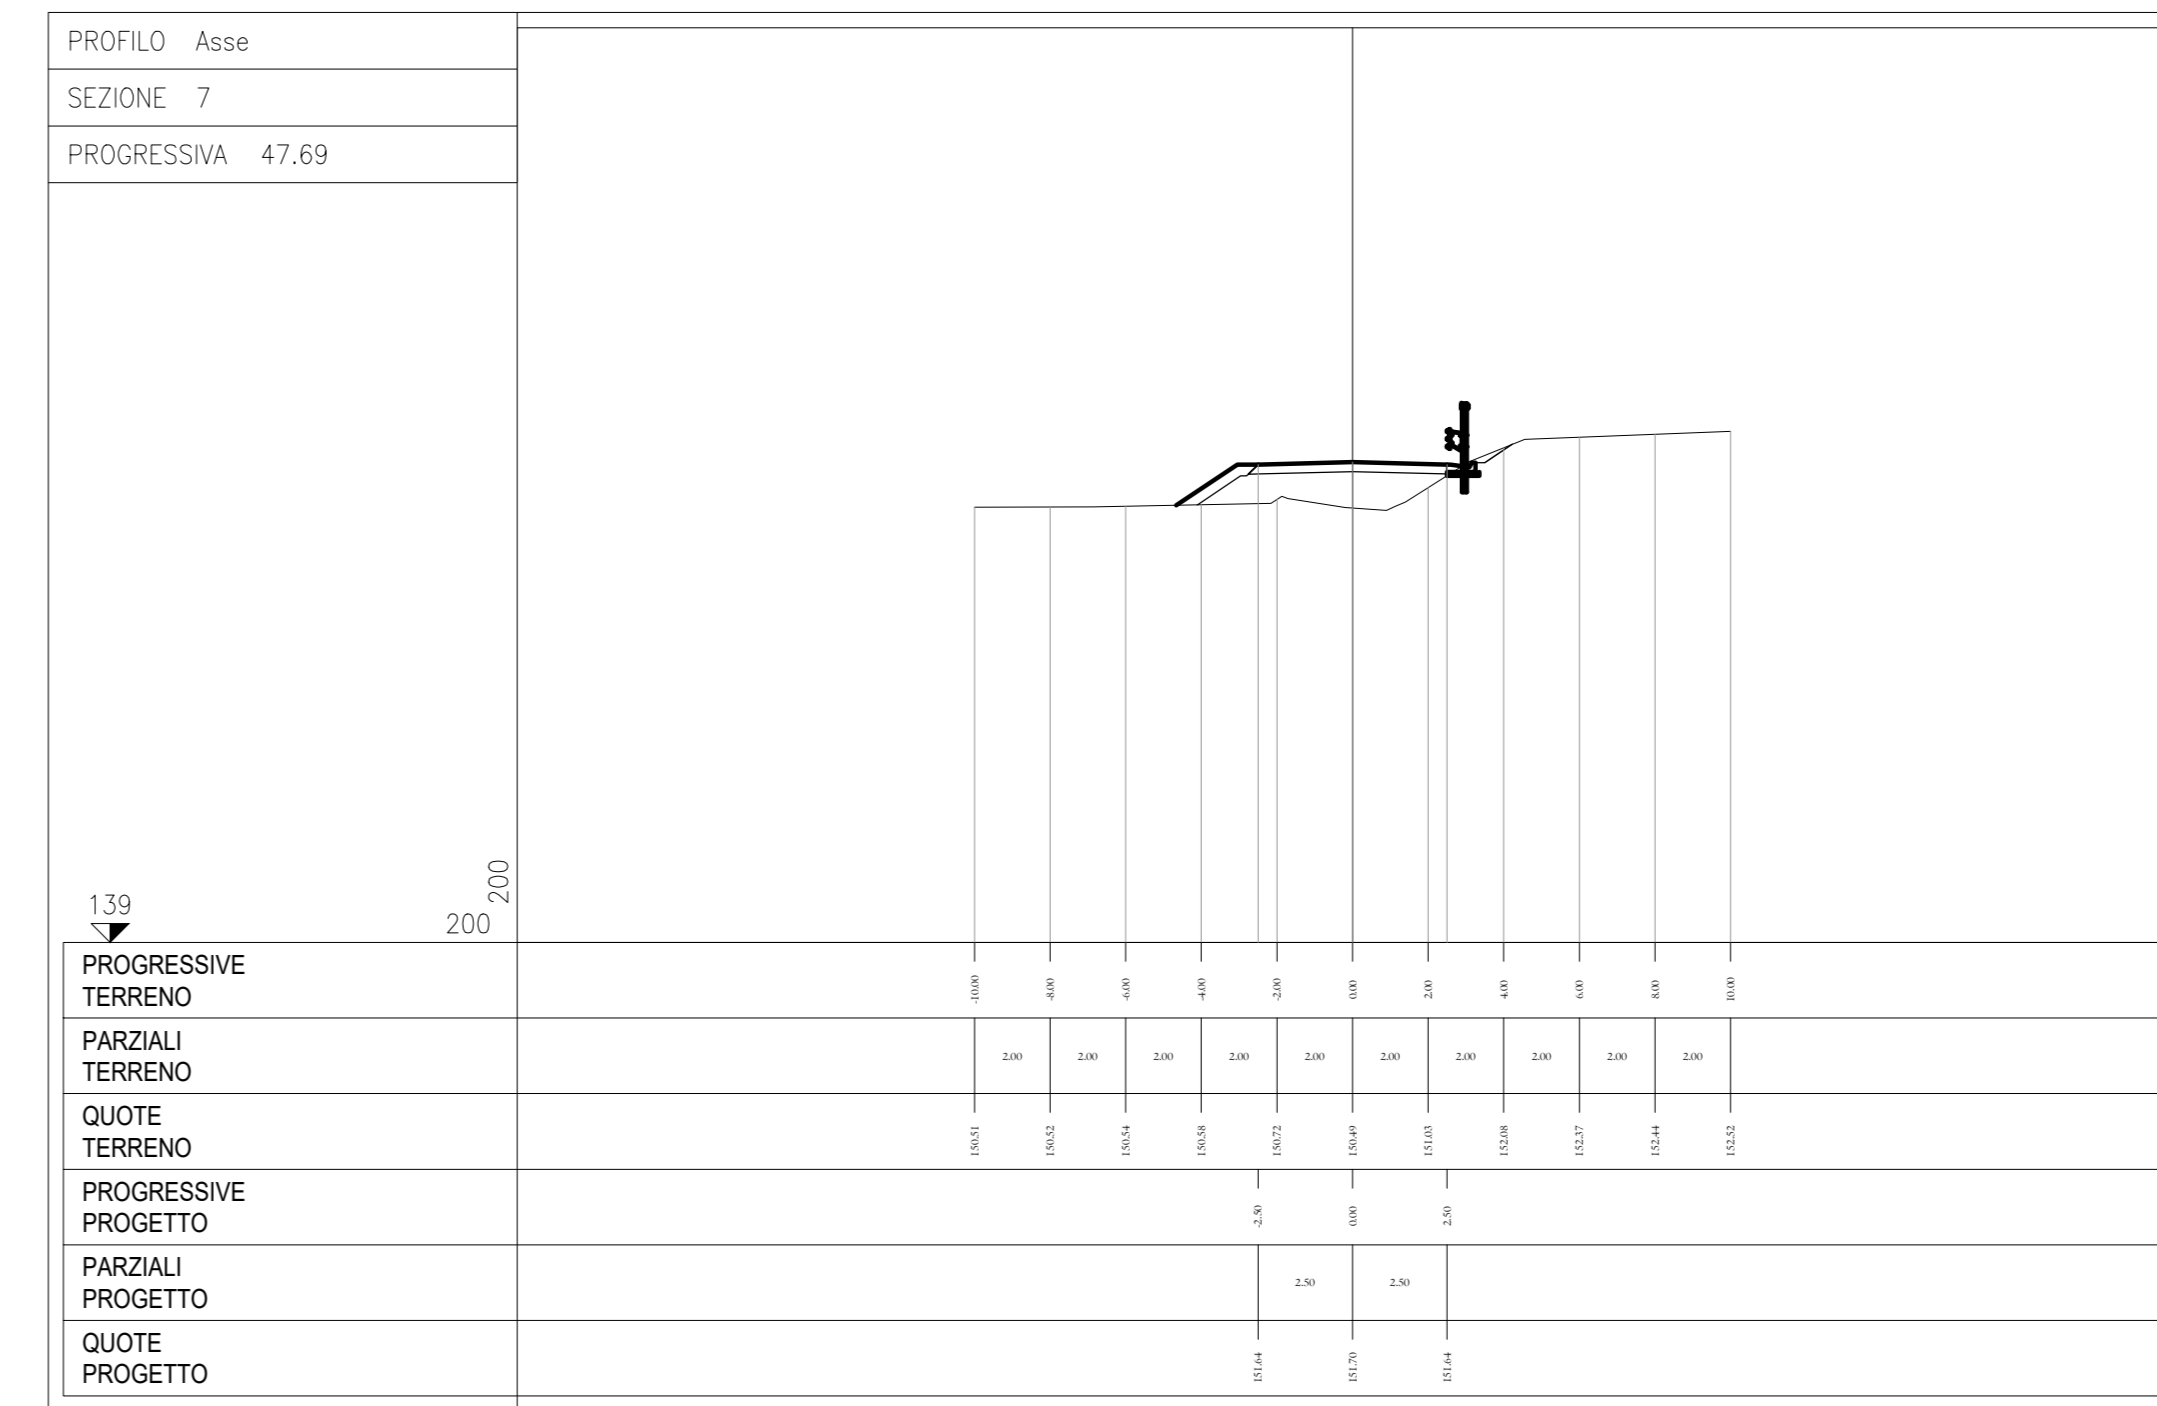
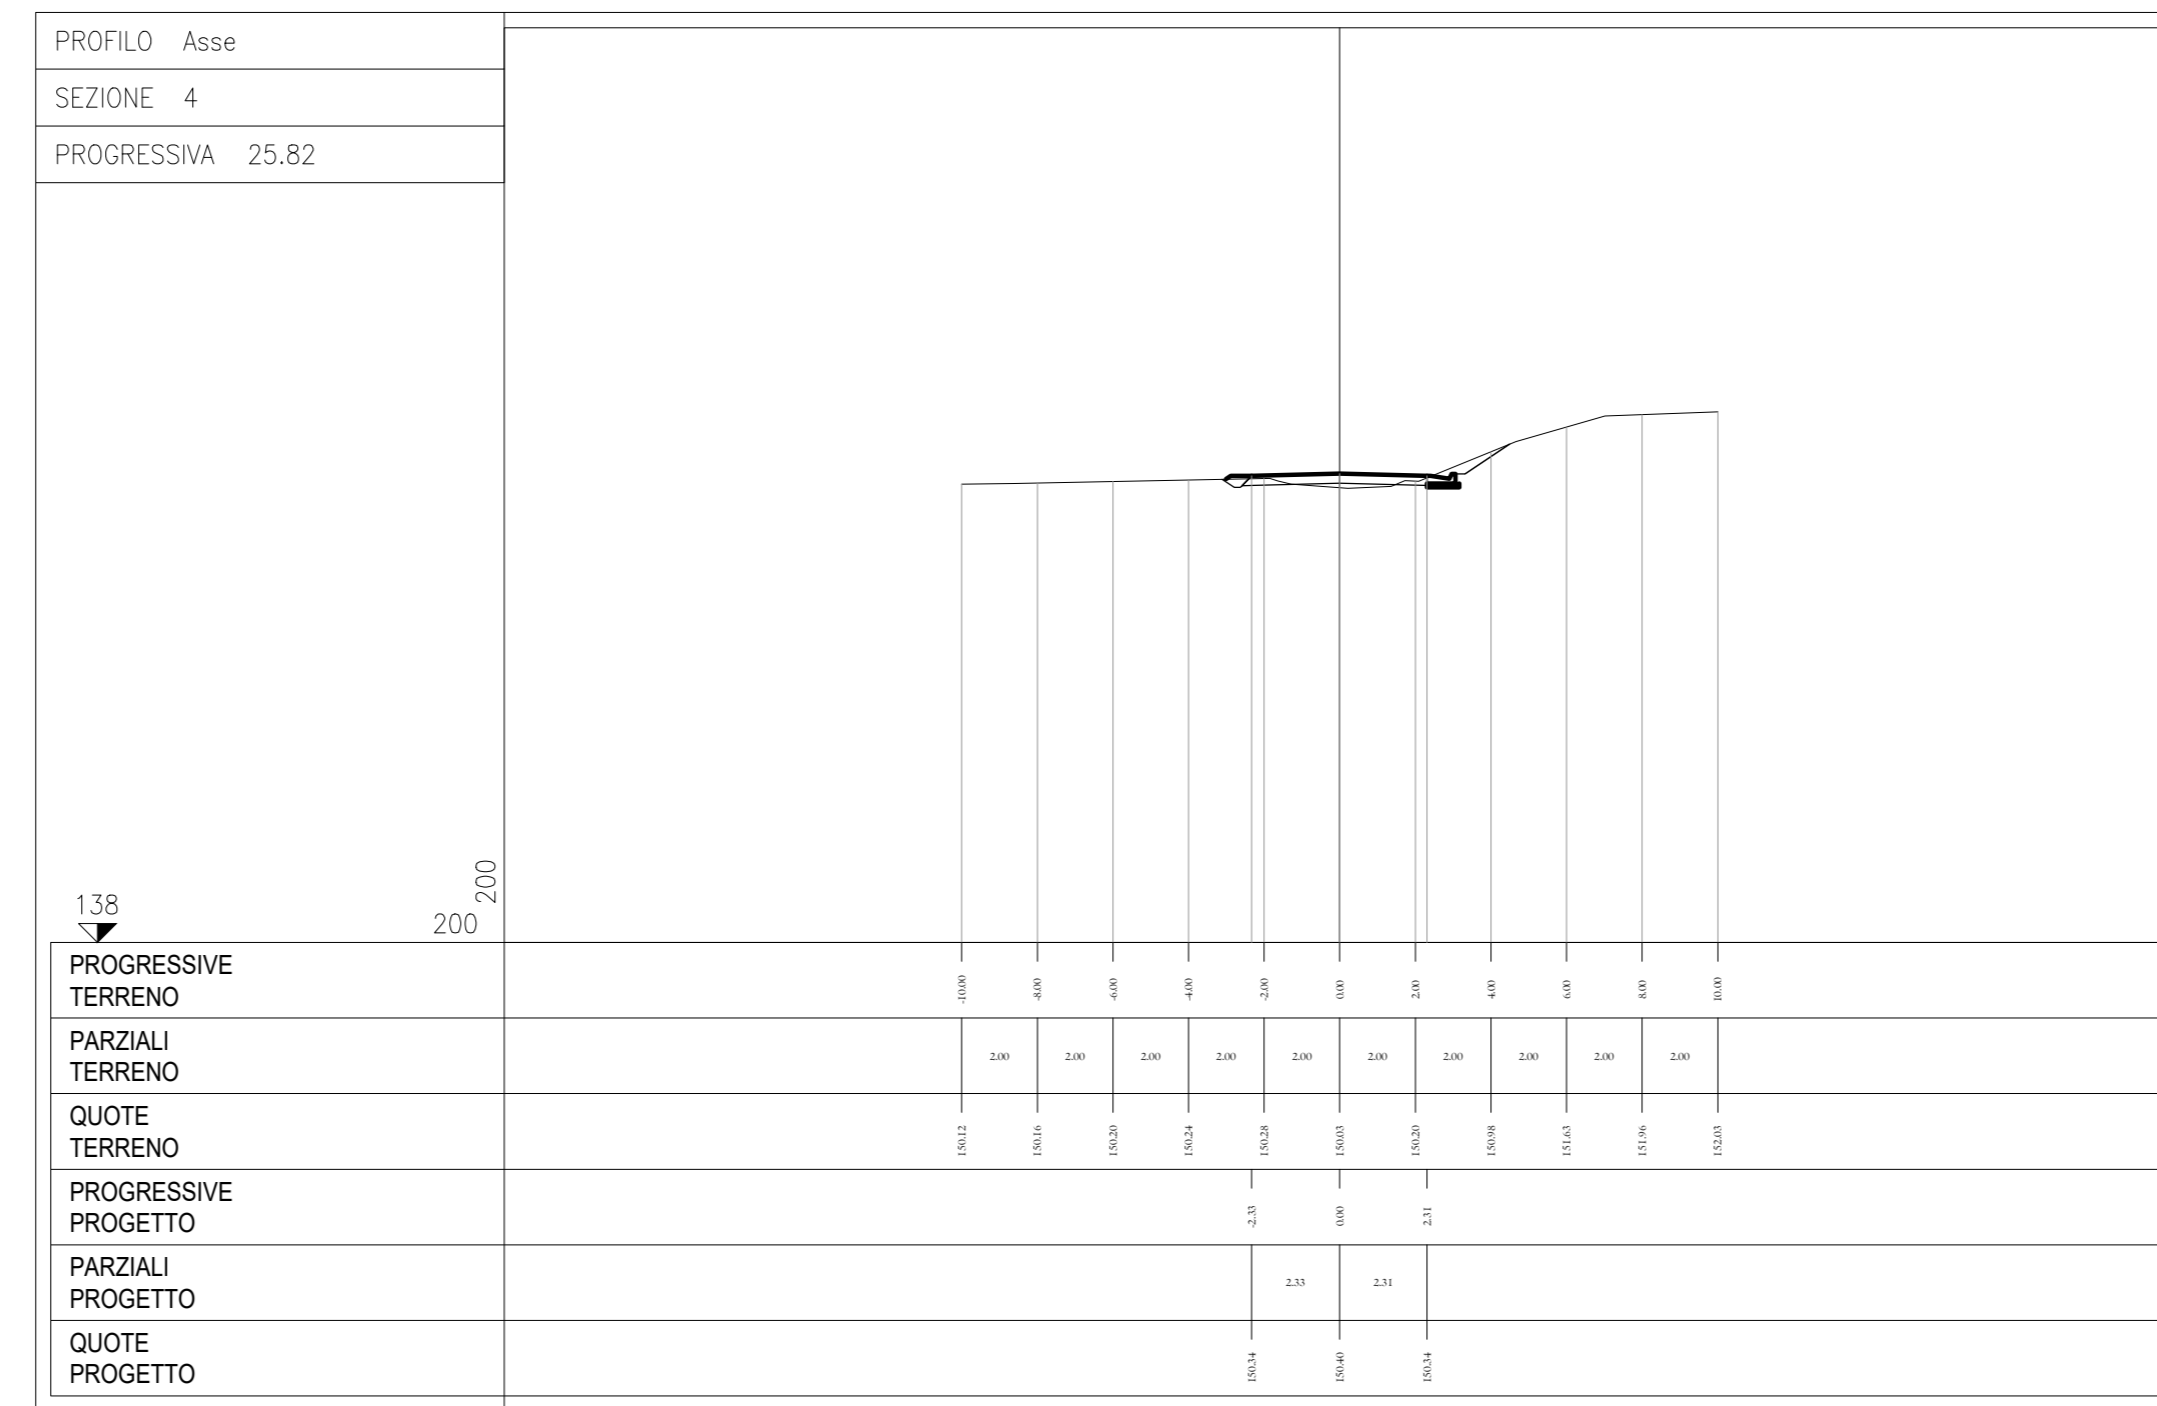


DESCRIZIONE	CODICE
• Planimetria di tracciamento	INR12E2W9V40C0002
• Profilo longitudinale generale dell'opera	INR12E2W9V40C0003
• Sezioni trasversali rampe - tav. 2/5	INR12E2W9V40C0004
• Sezioni trasversali rampe - tav. 3/5	INR12E2W9V40C0005
• Sezioni trasversali rampe - tav. 4/5	INR12E2W9V40C0006
• Sezioni trasversali rampe - tav. 5/5	INR12E2W9V40C0007

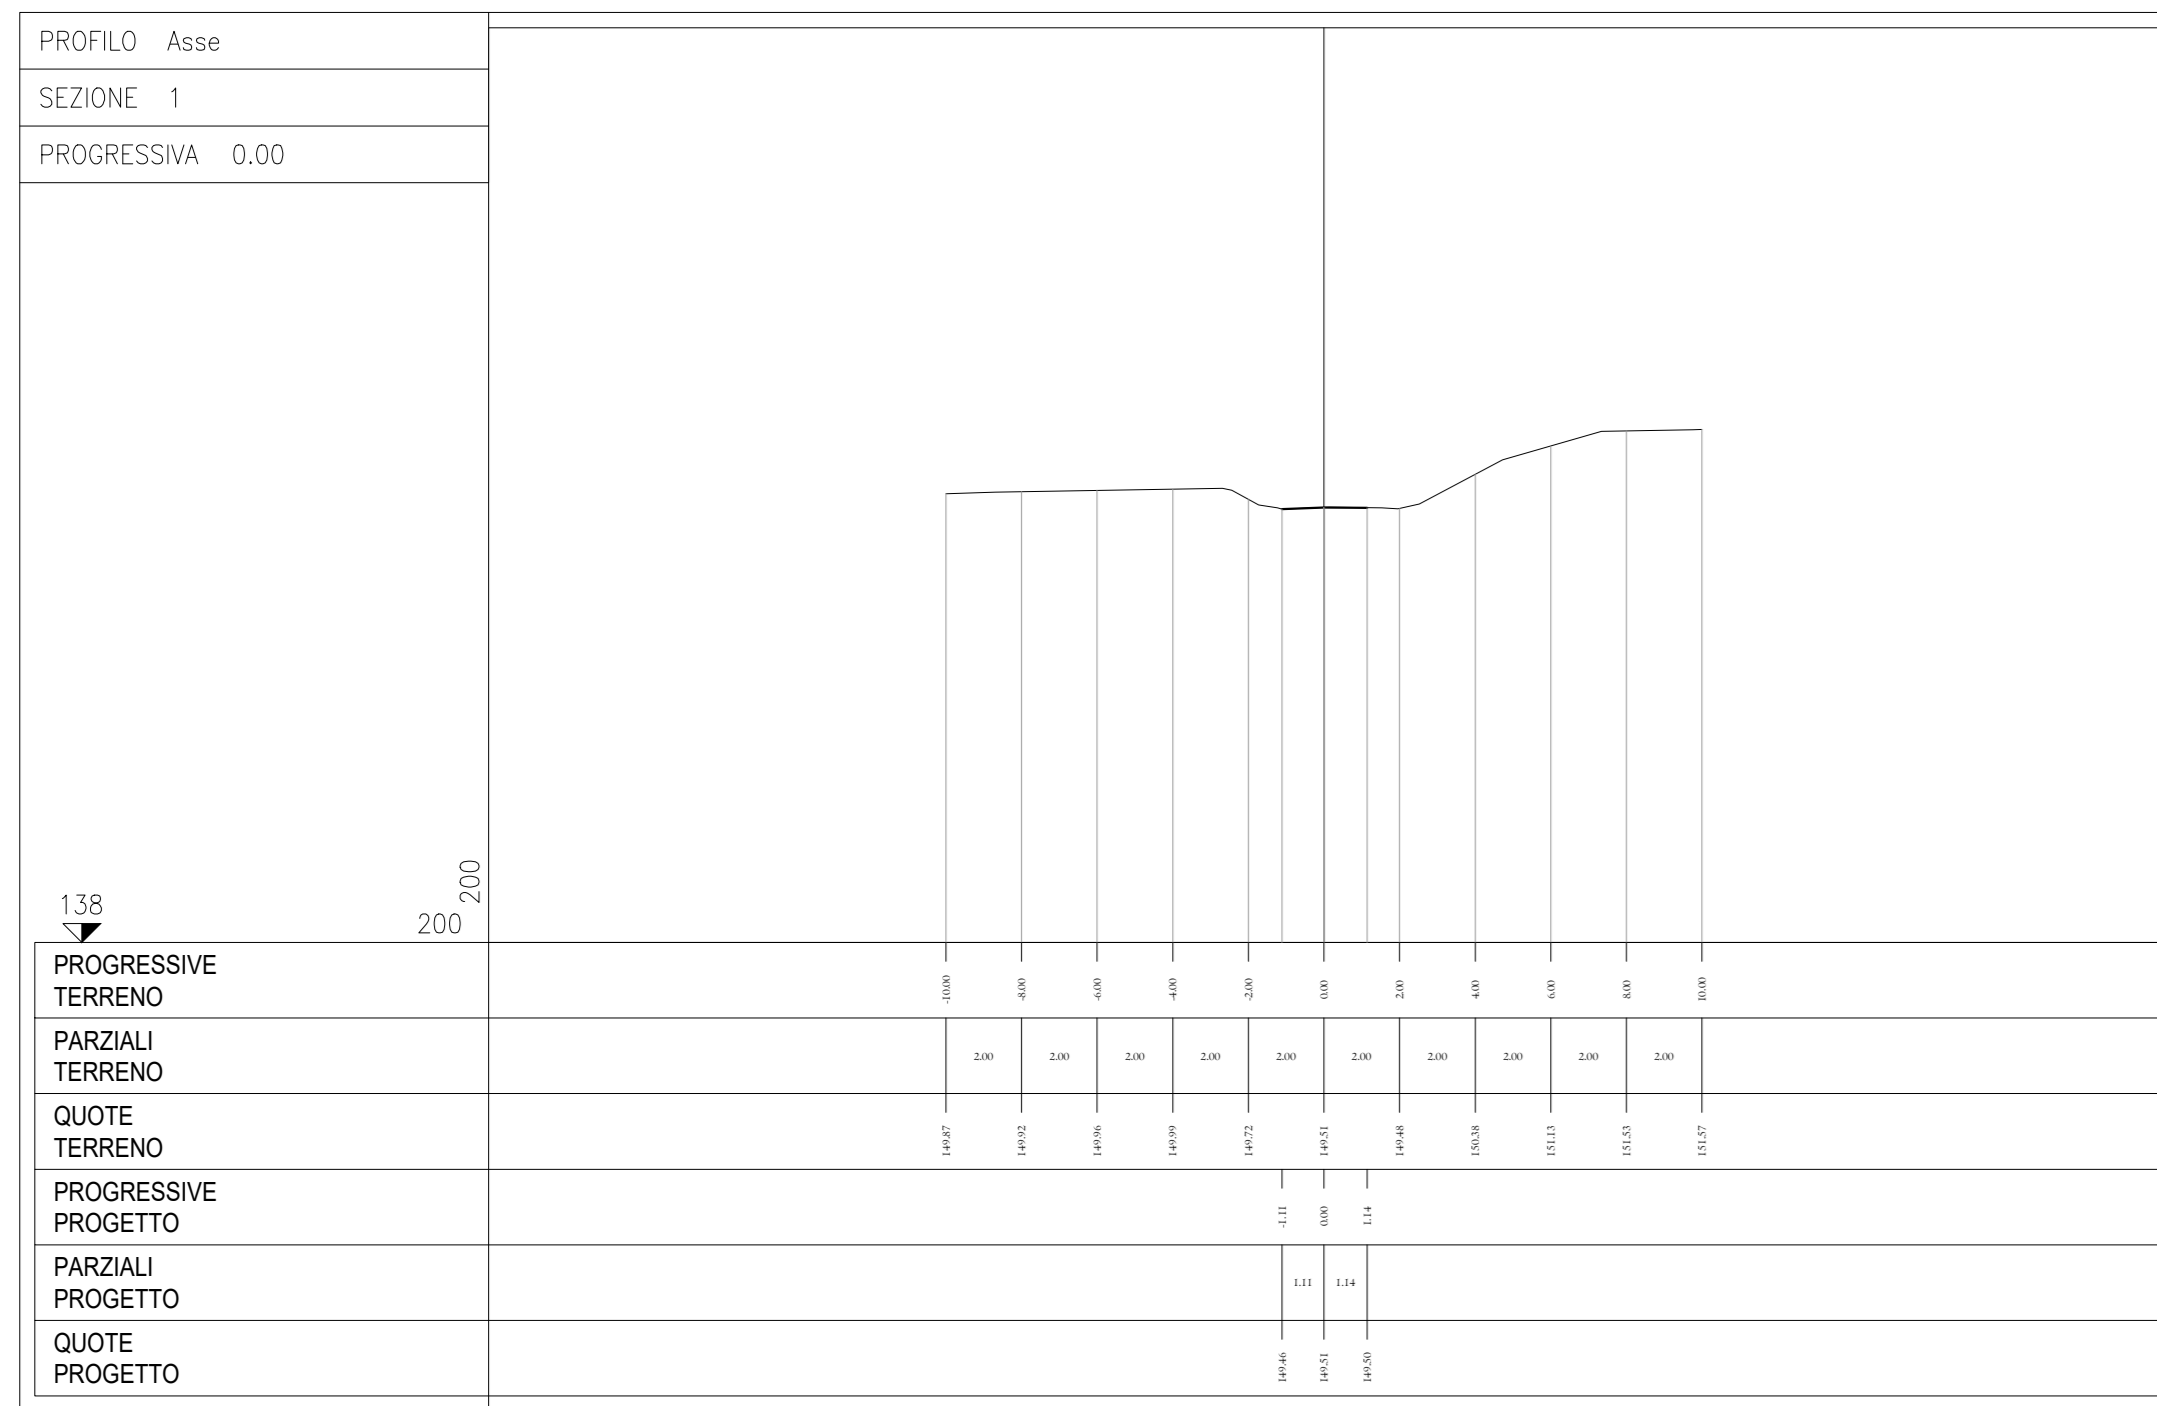

COMMITTENTE:

ALTA SORVEGLIANZA:

GENERAL CONTRACTOR:

INFRASTRUTTURE FERROVIARIE STRATEGICHE DEFINITE DALLA LEGGE OBIETTIVO N. 443/01
LINEA A.V. /A.C. TORINO - VENEZIA Tratta MILANO - VERONA
Lotto funzionale Brescia-Verona
PROGETTO ESECUTIVO
IV40 - CVF BRESCIA EST SU LINEA STORICA pk 106+100,000
Sezioni trasversali rampe - tav. 1/5

GENERAL CONTRACTOR Cepav due		DIRETTORE LAVORI		SCALA: 1:200
Data:		Data:		
COMMESSA	LOTTO	FASE	ENTE	TIPO DOC.
INOR	12	E	E2	W9
				IV40C0
				001
				A

PROGETTAZIONE						IL PROGETTISTA
Rev.	Descrizione	Autore	Data	Verificatore	Data	Progetto
A	EMISSIONE	Terroni	19/07/19	Beltrami	19/07/19	19/07/19
B						
C						