

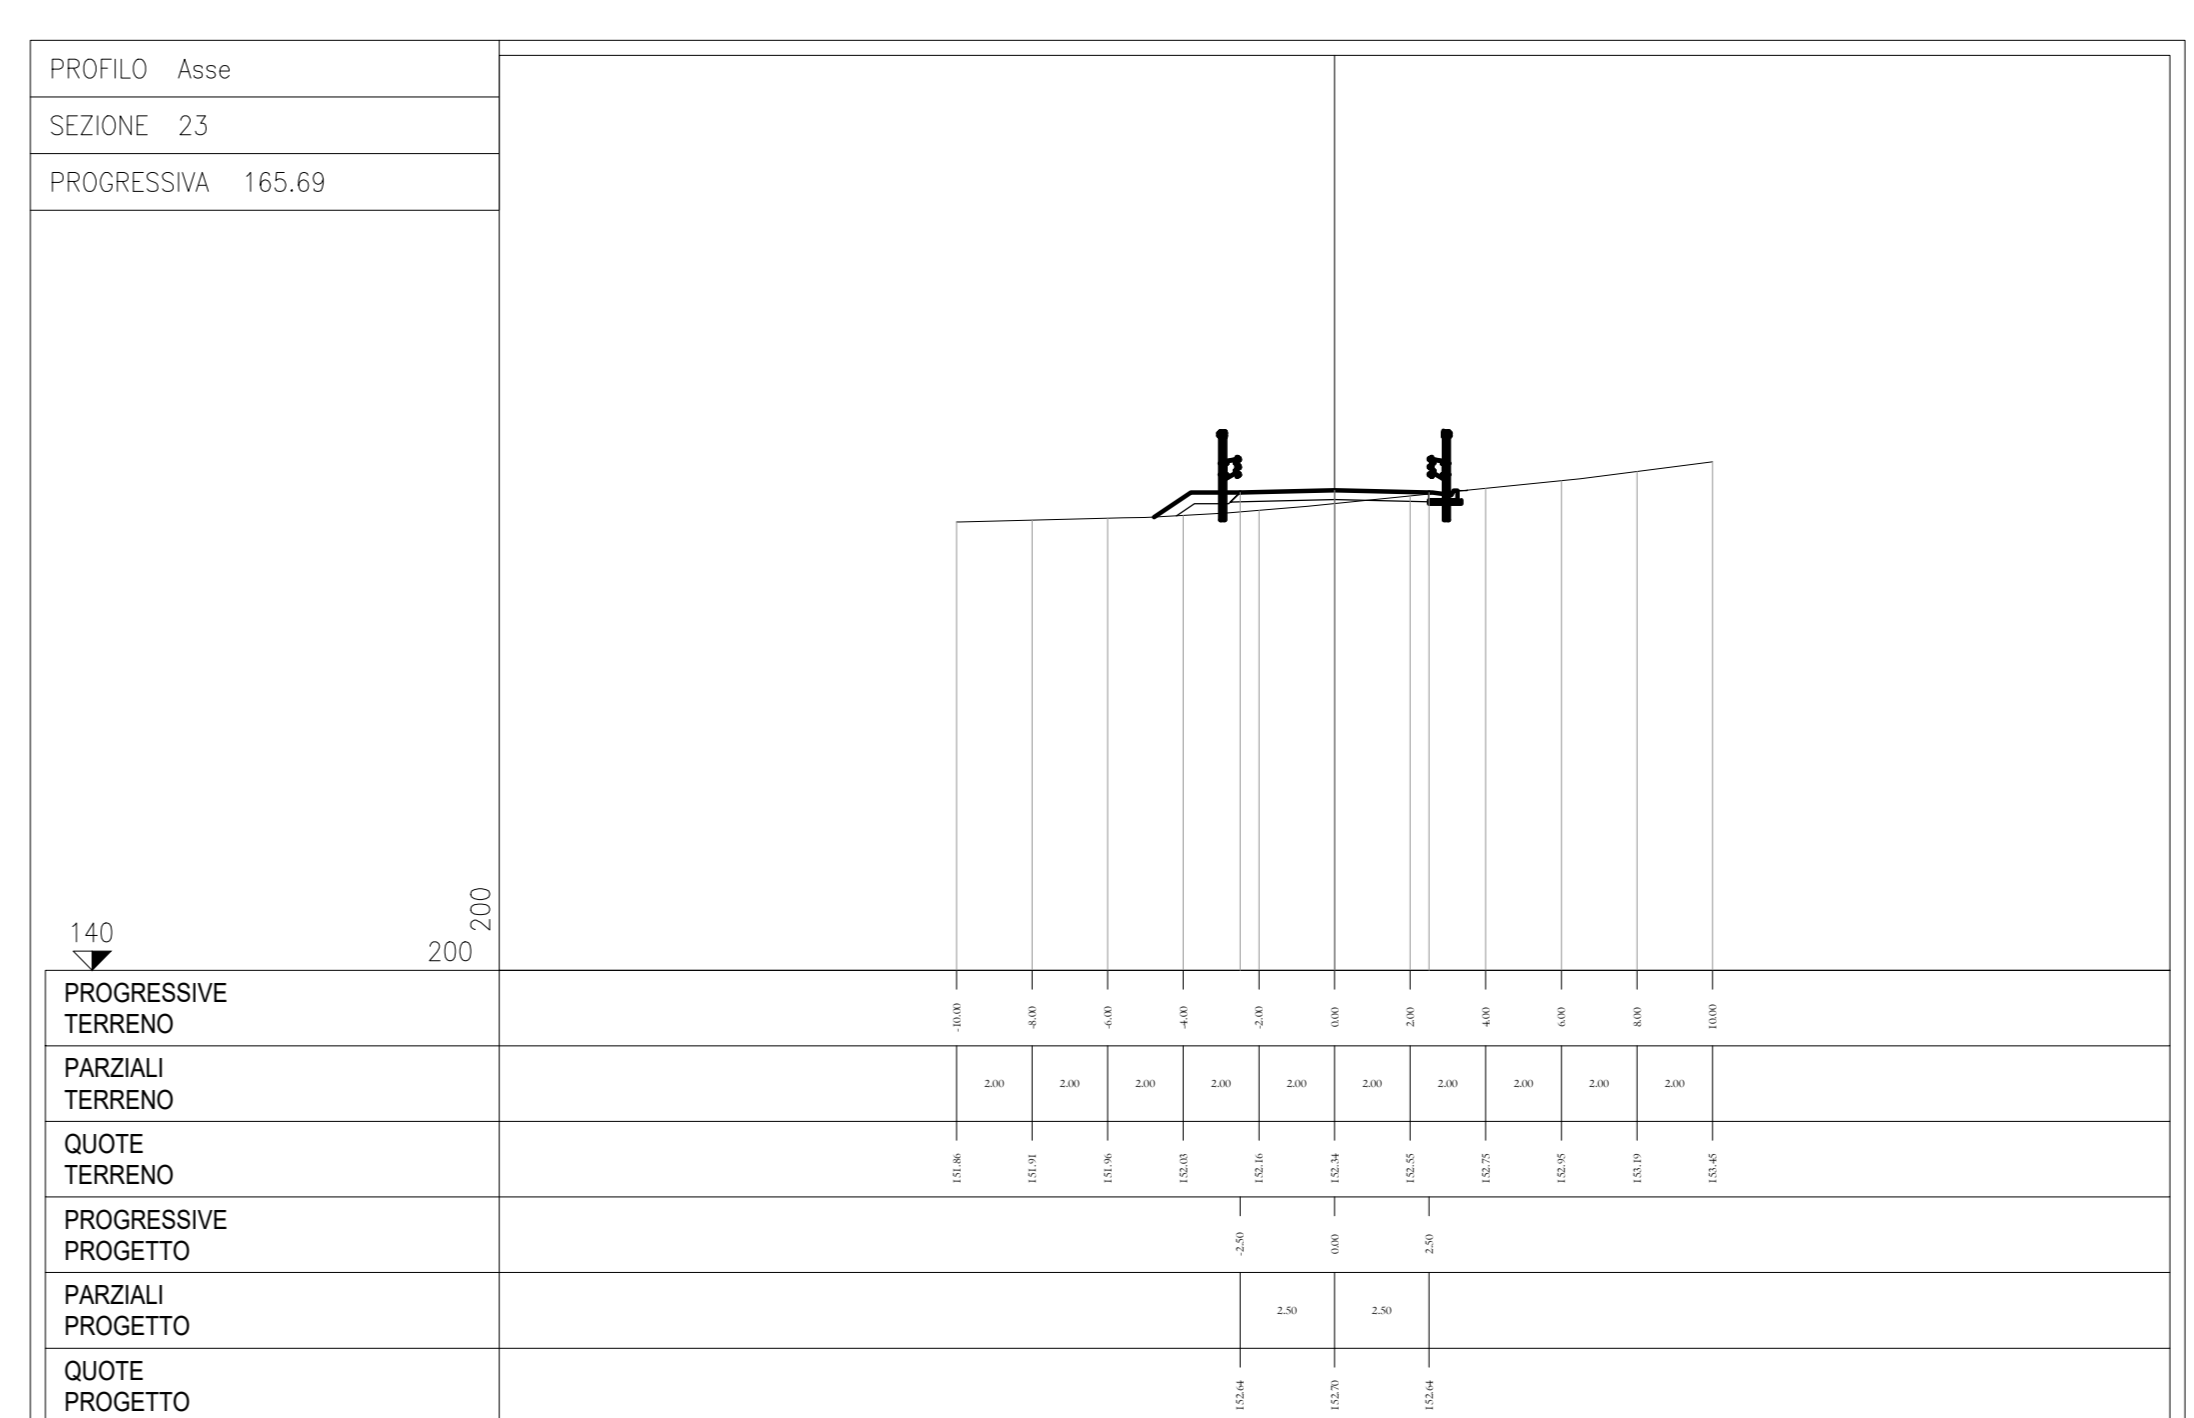
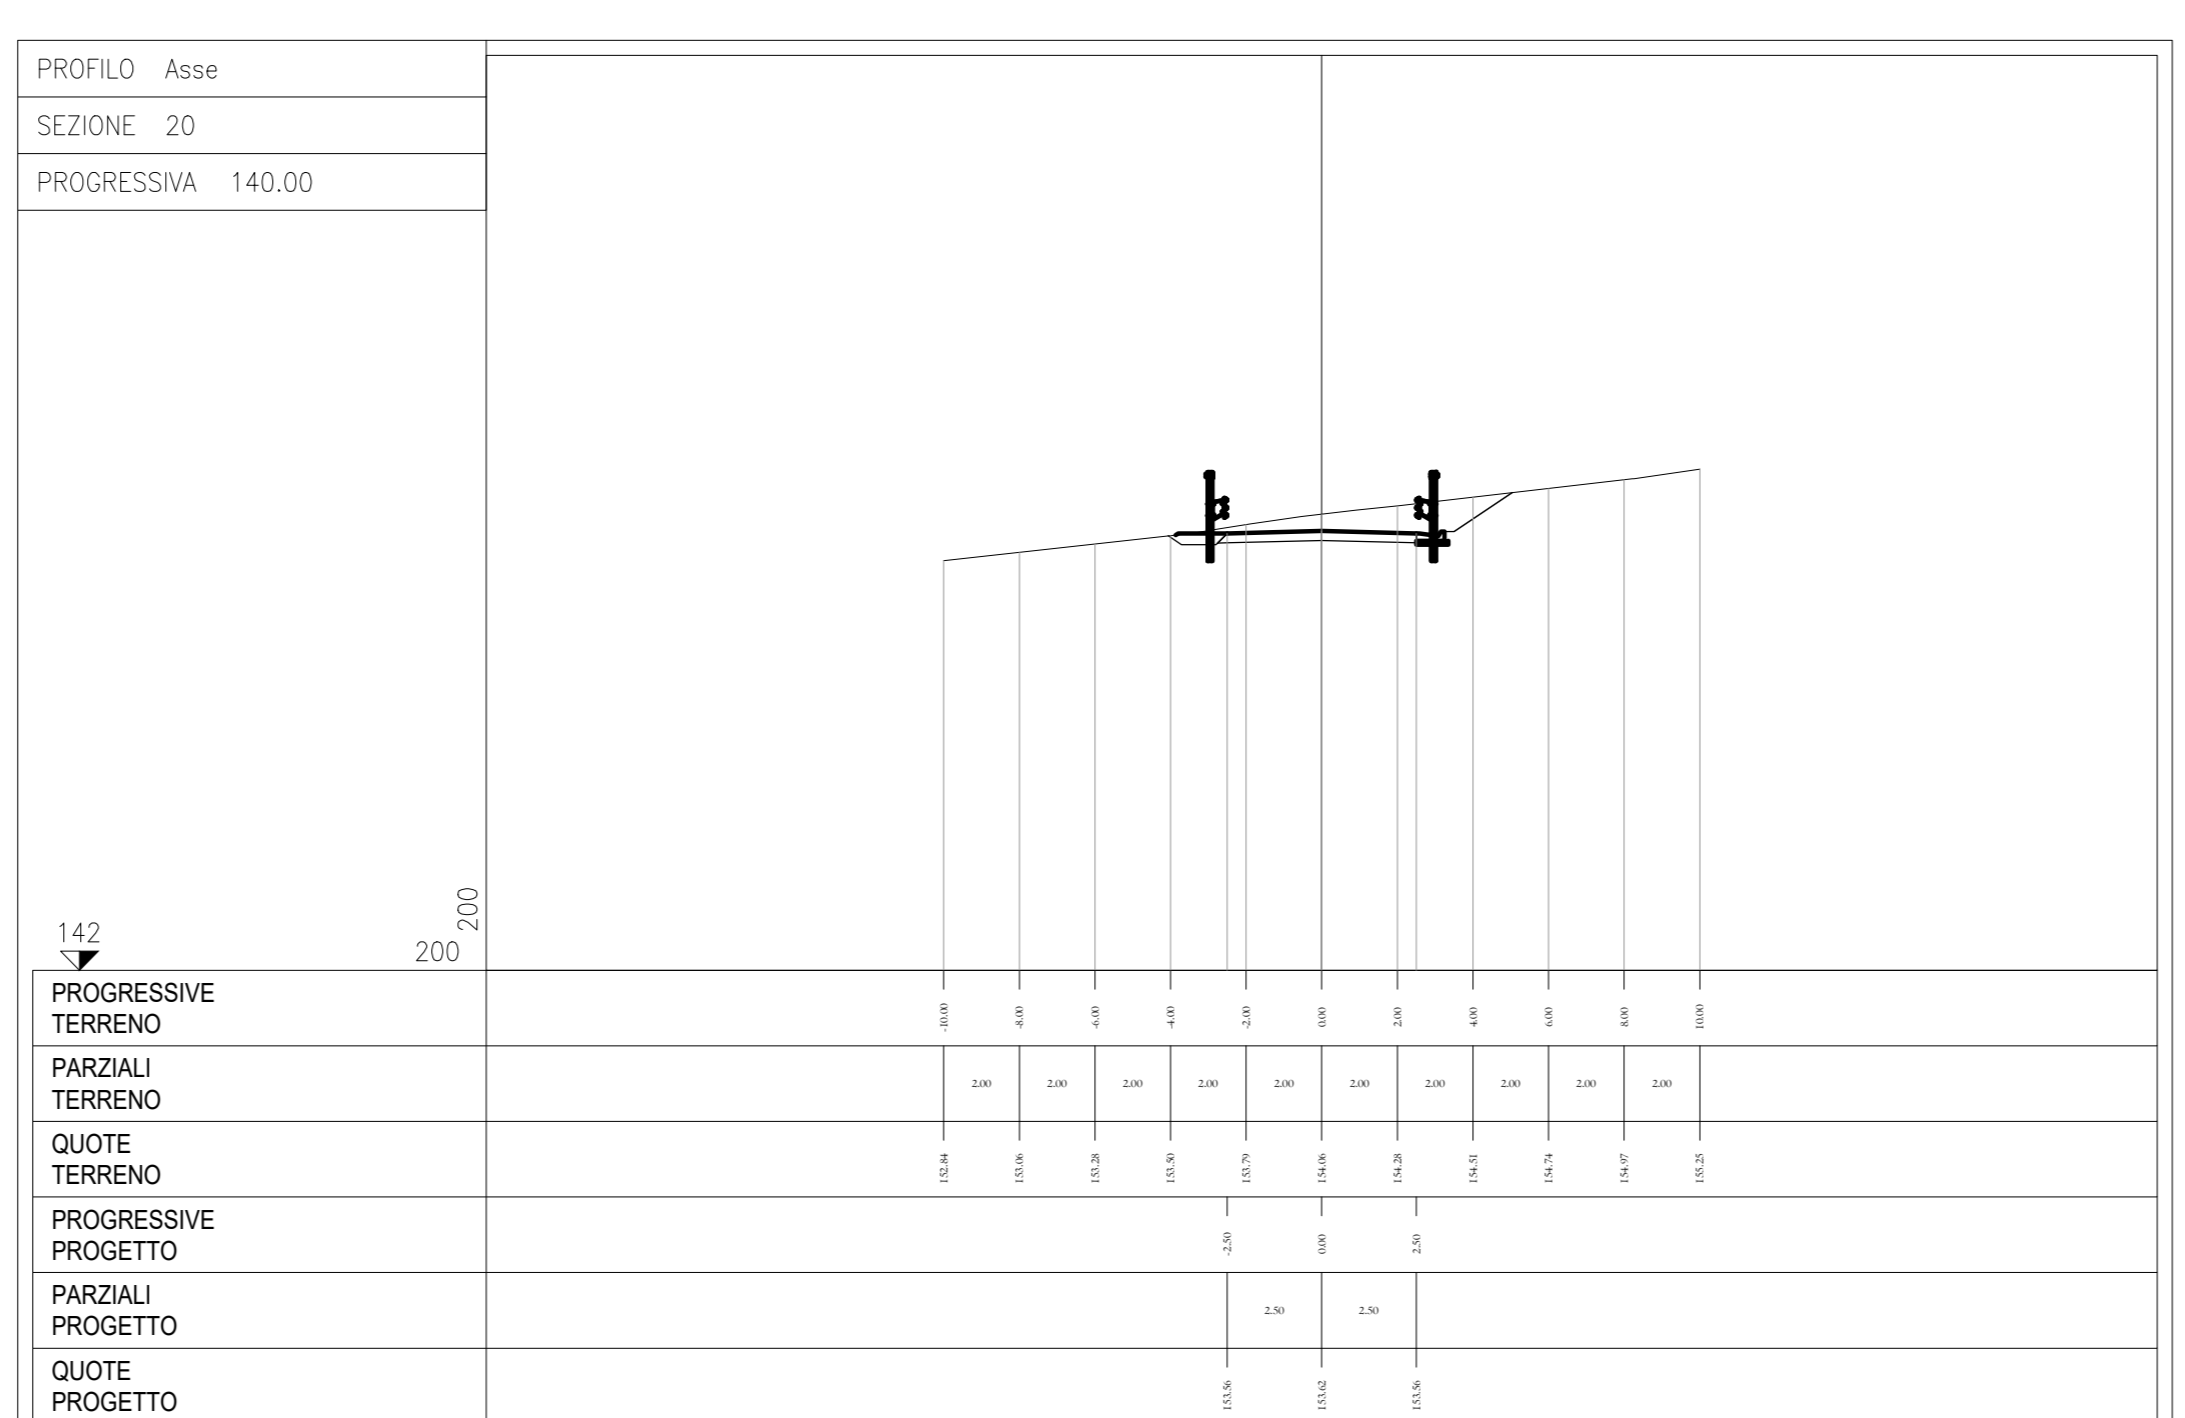
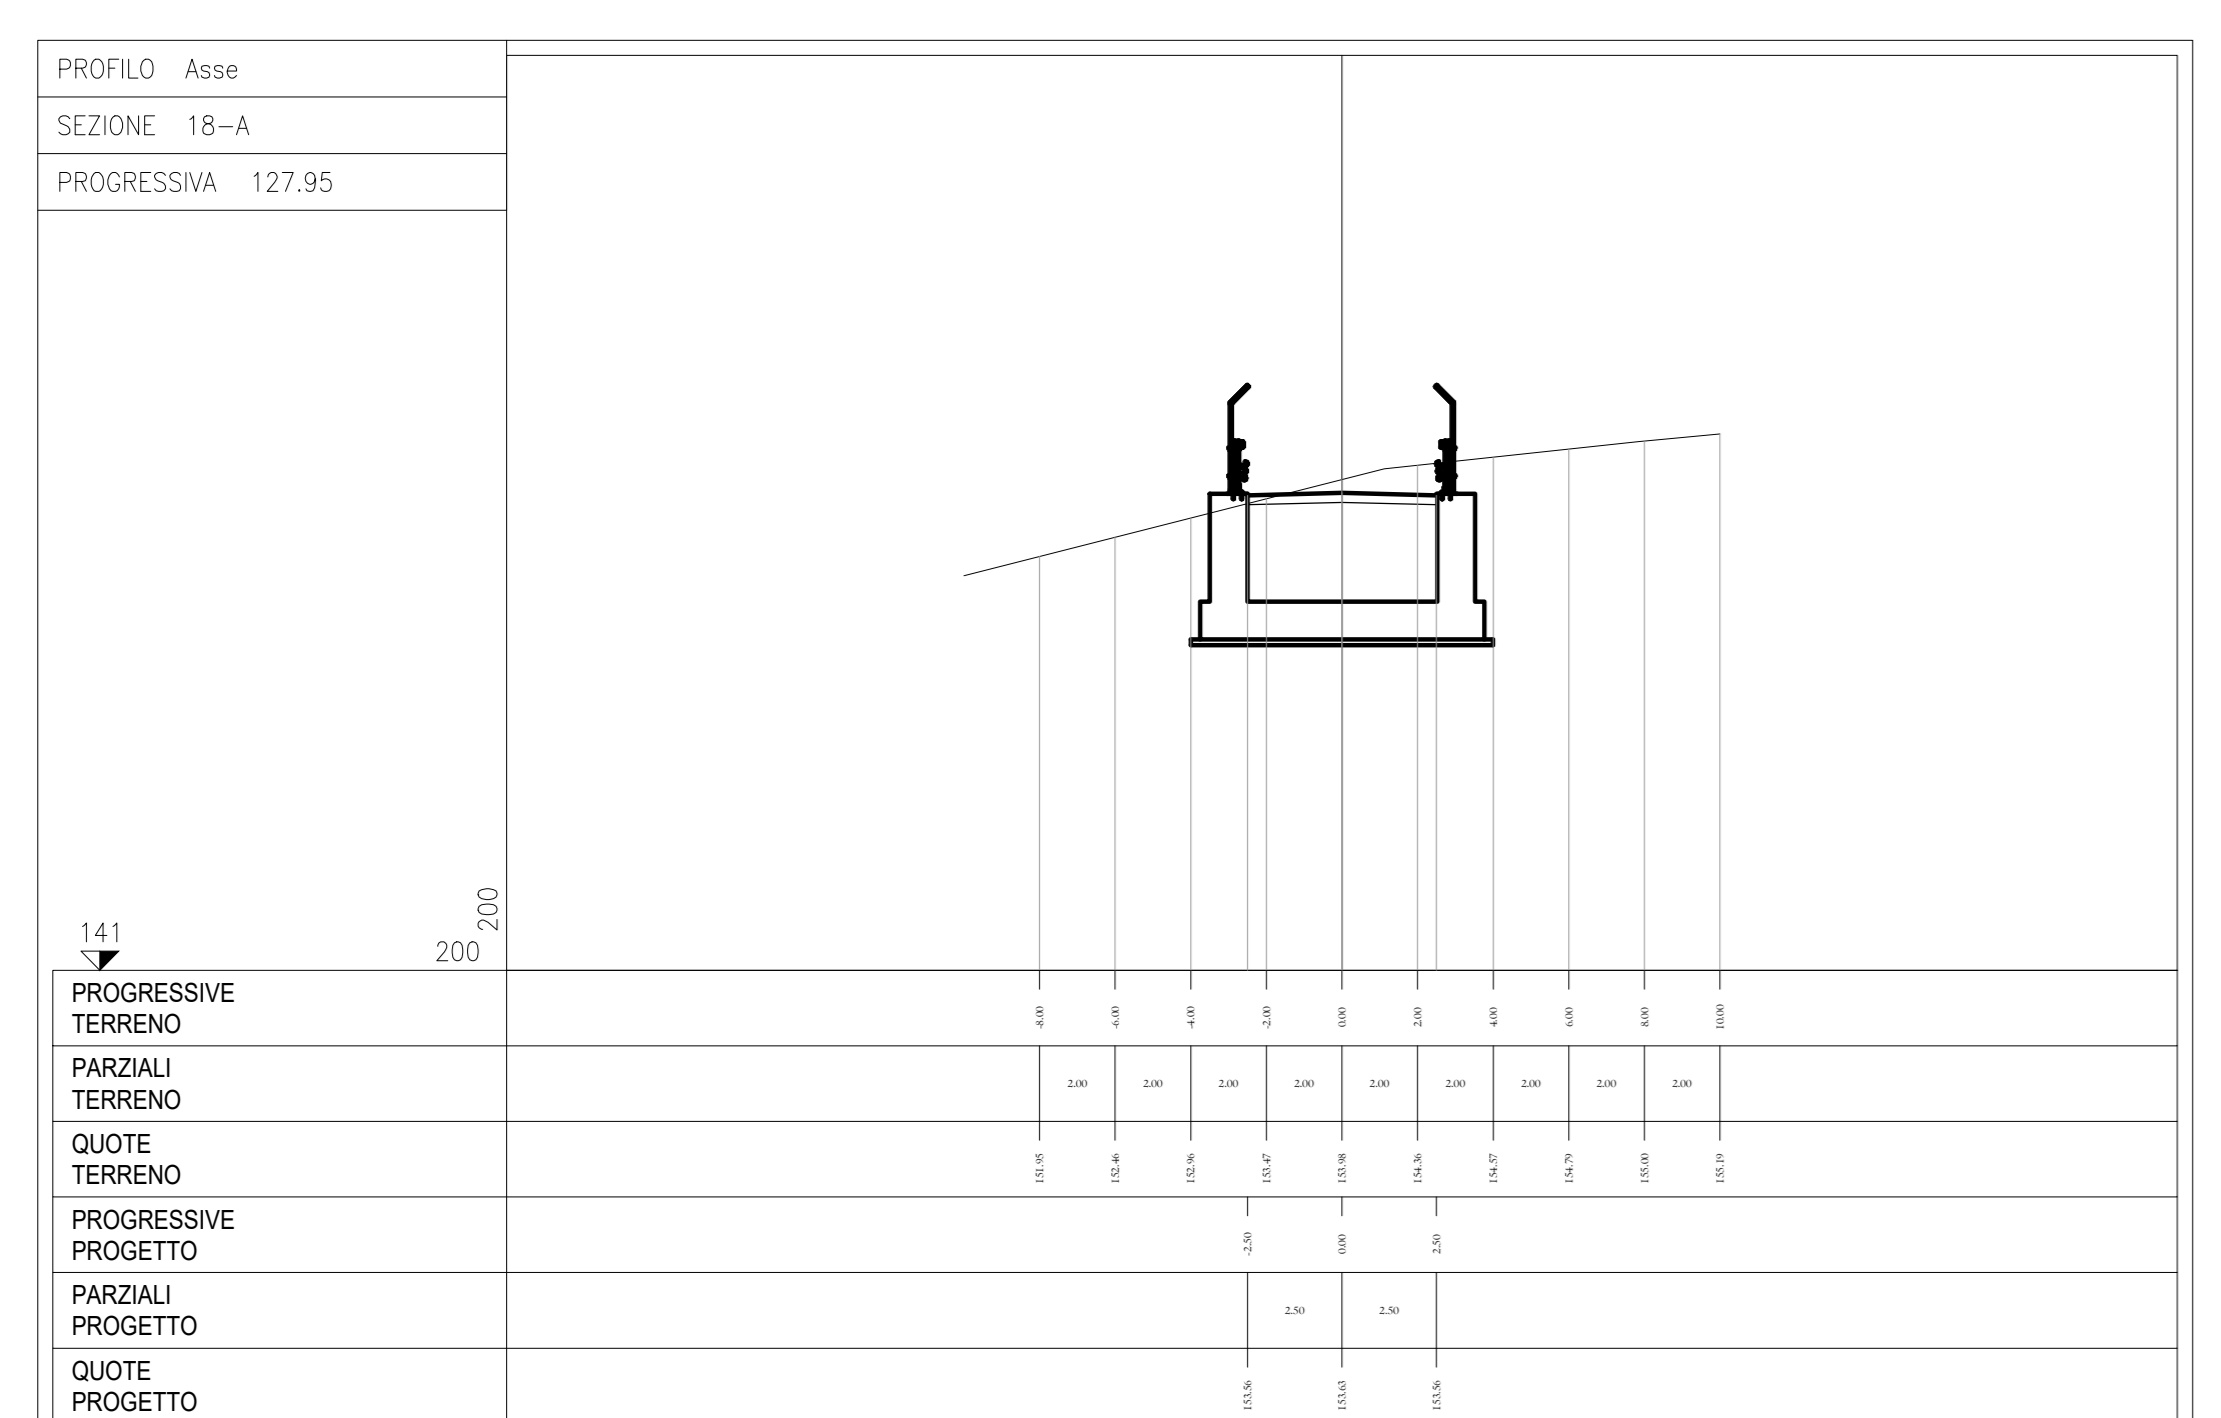
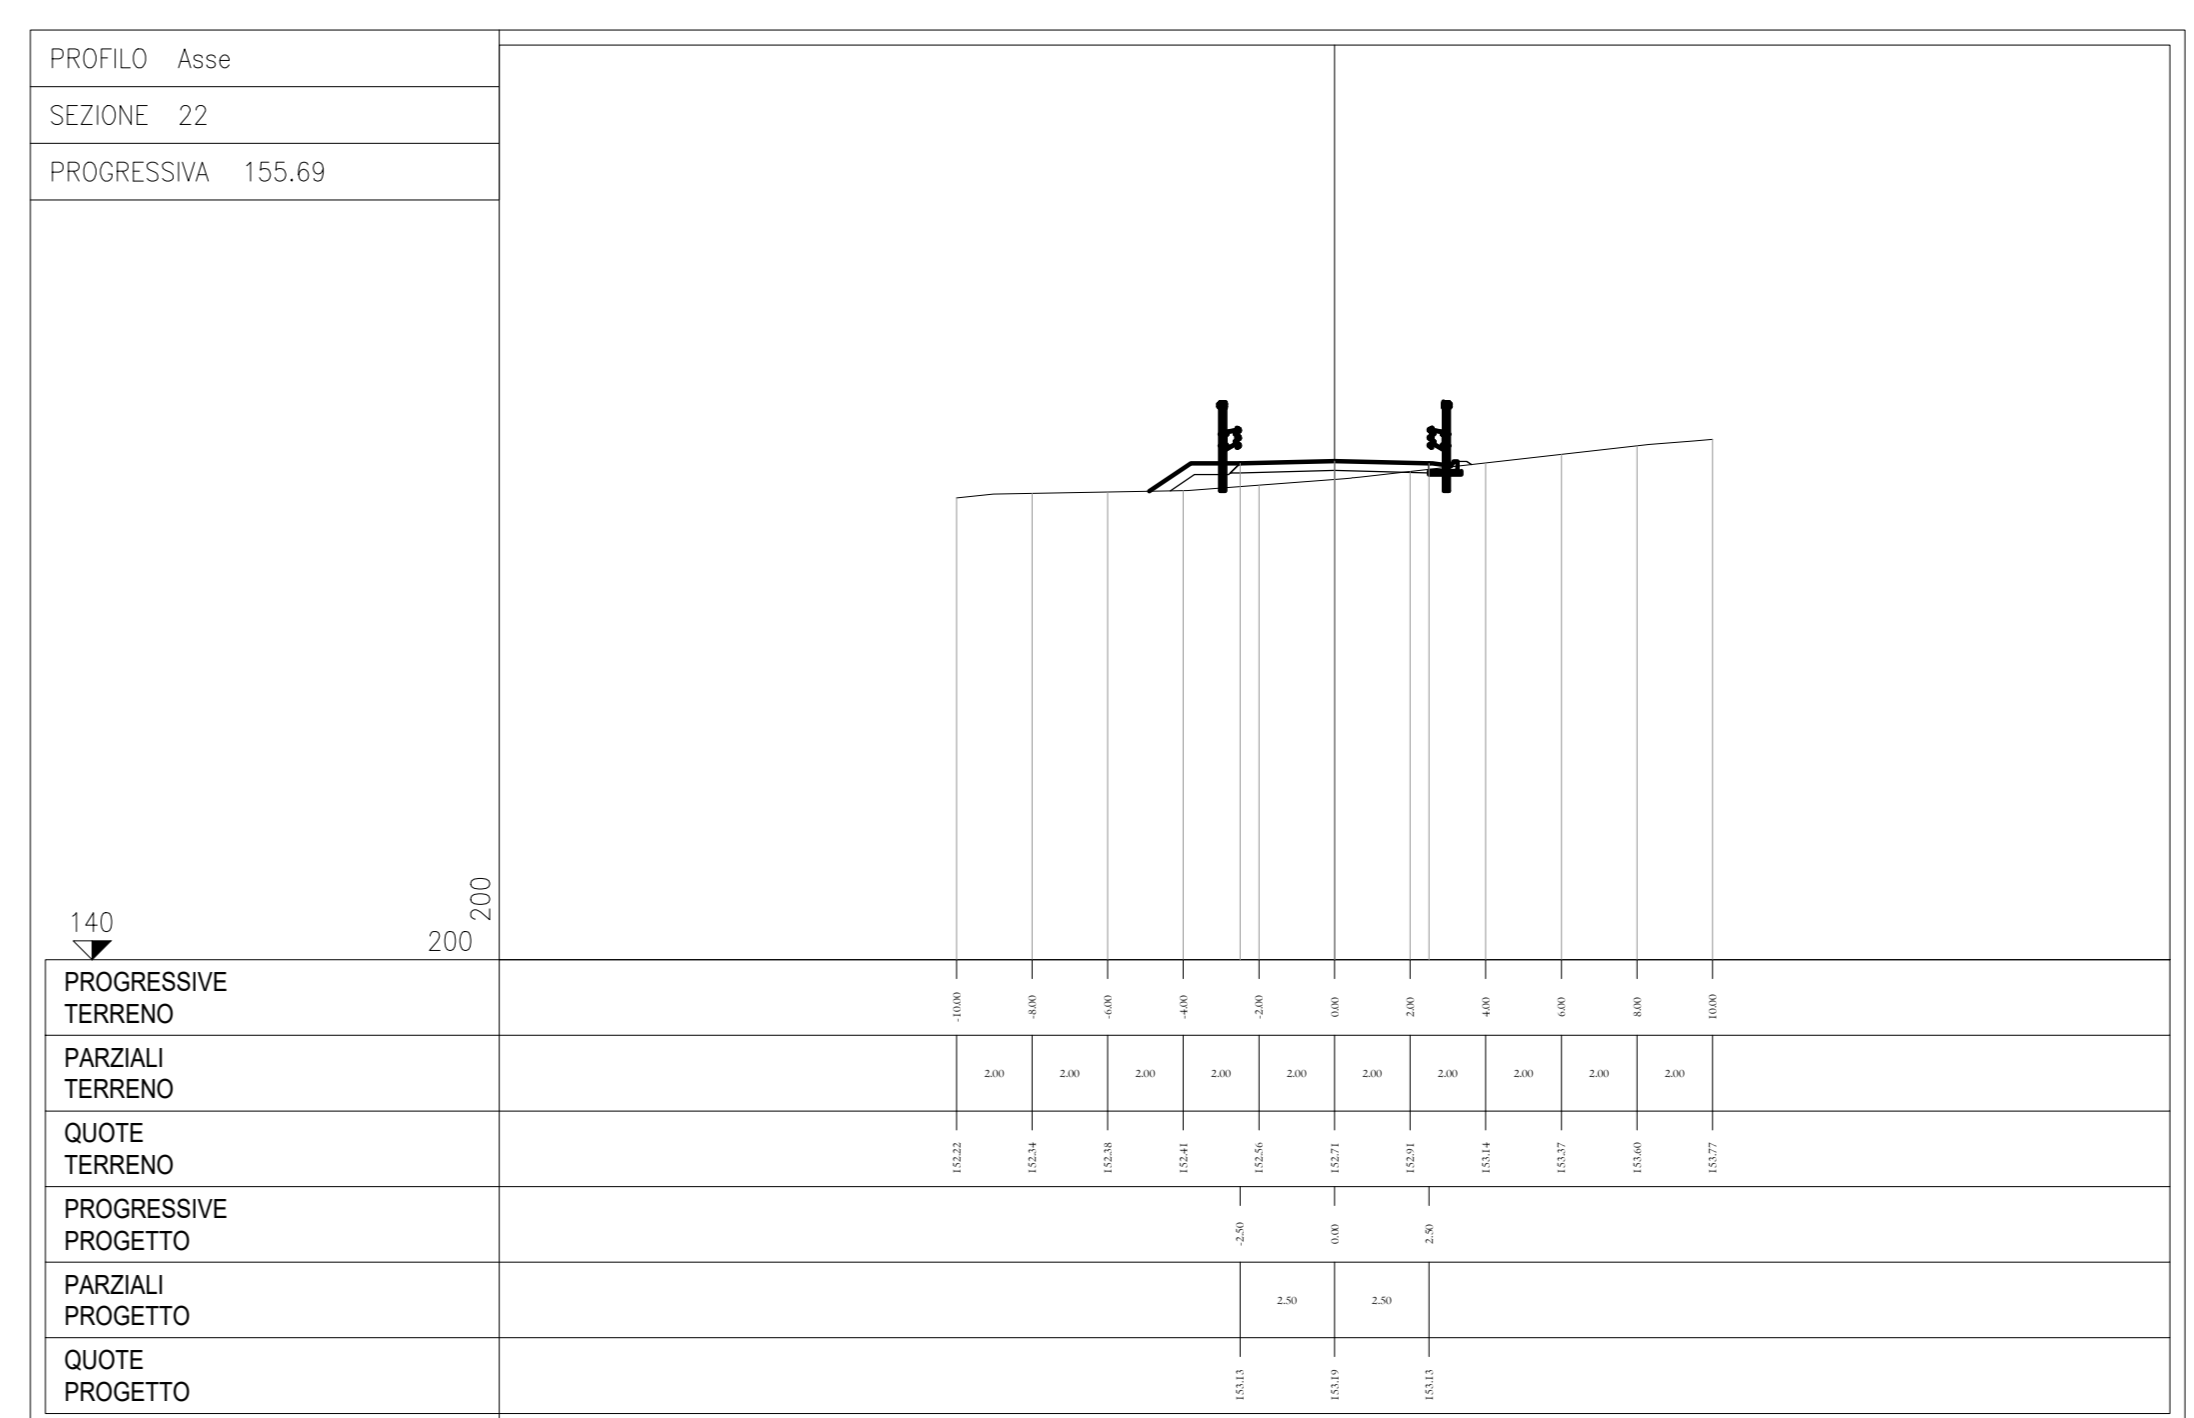
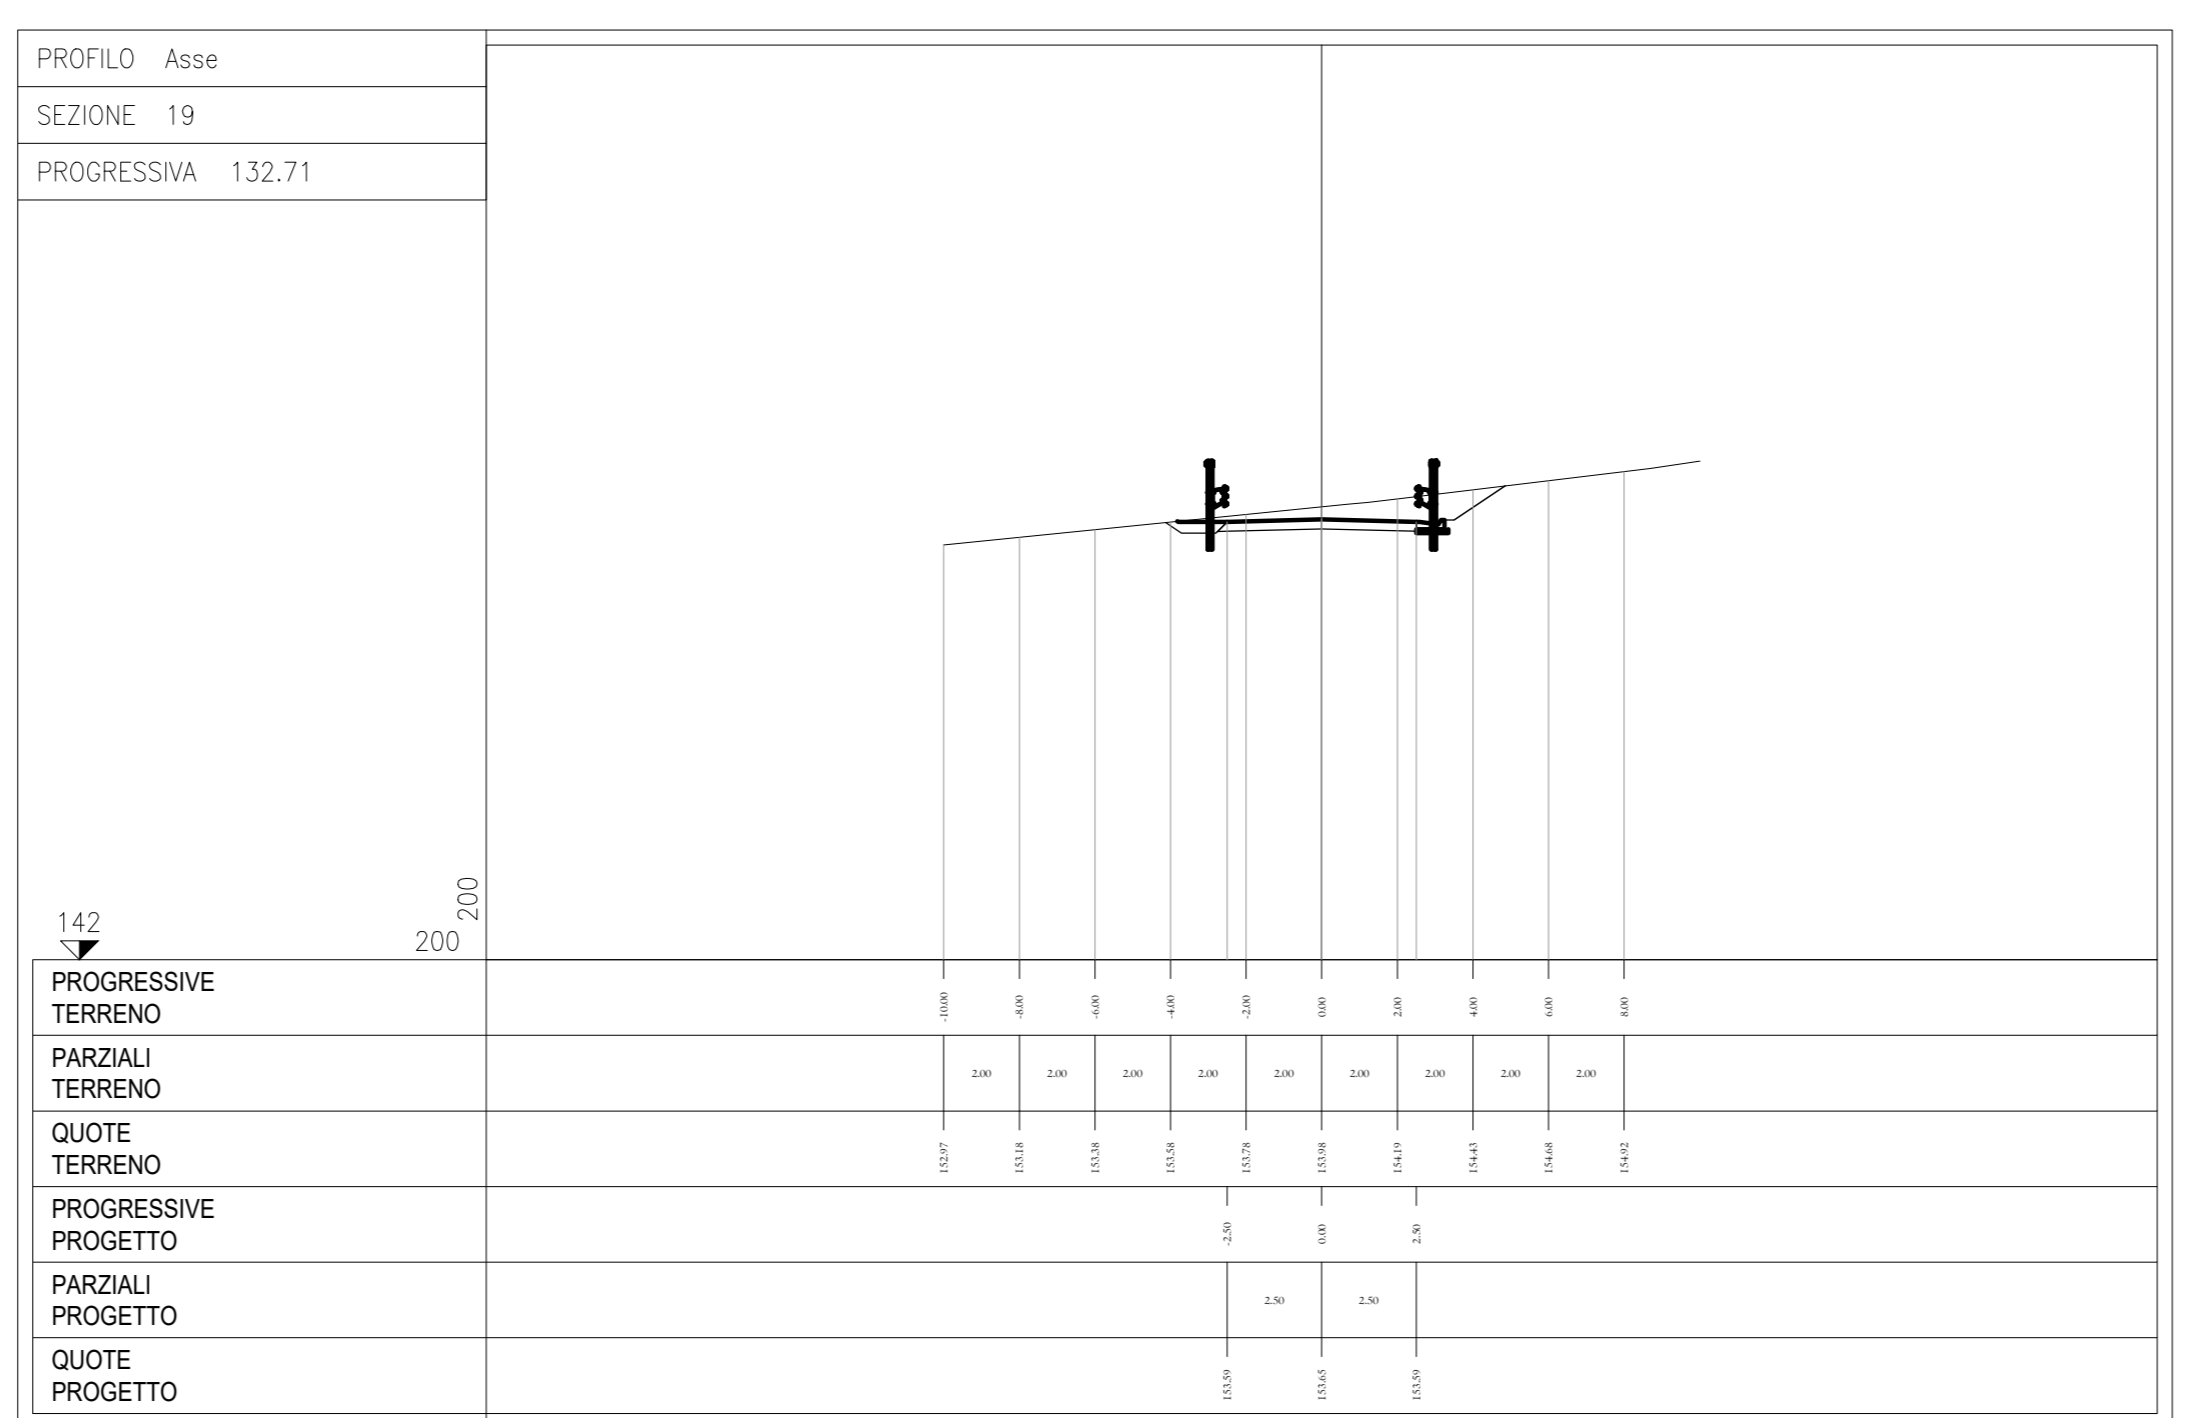
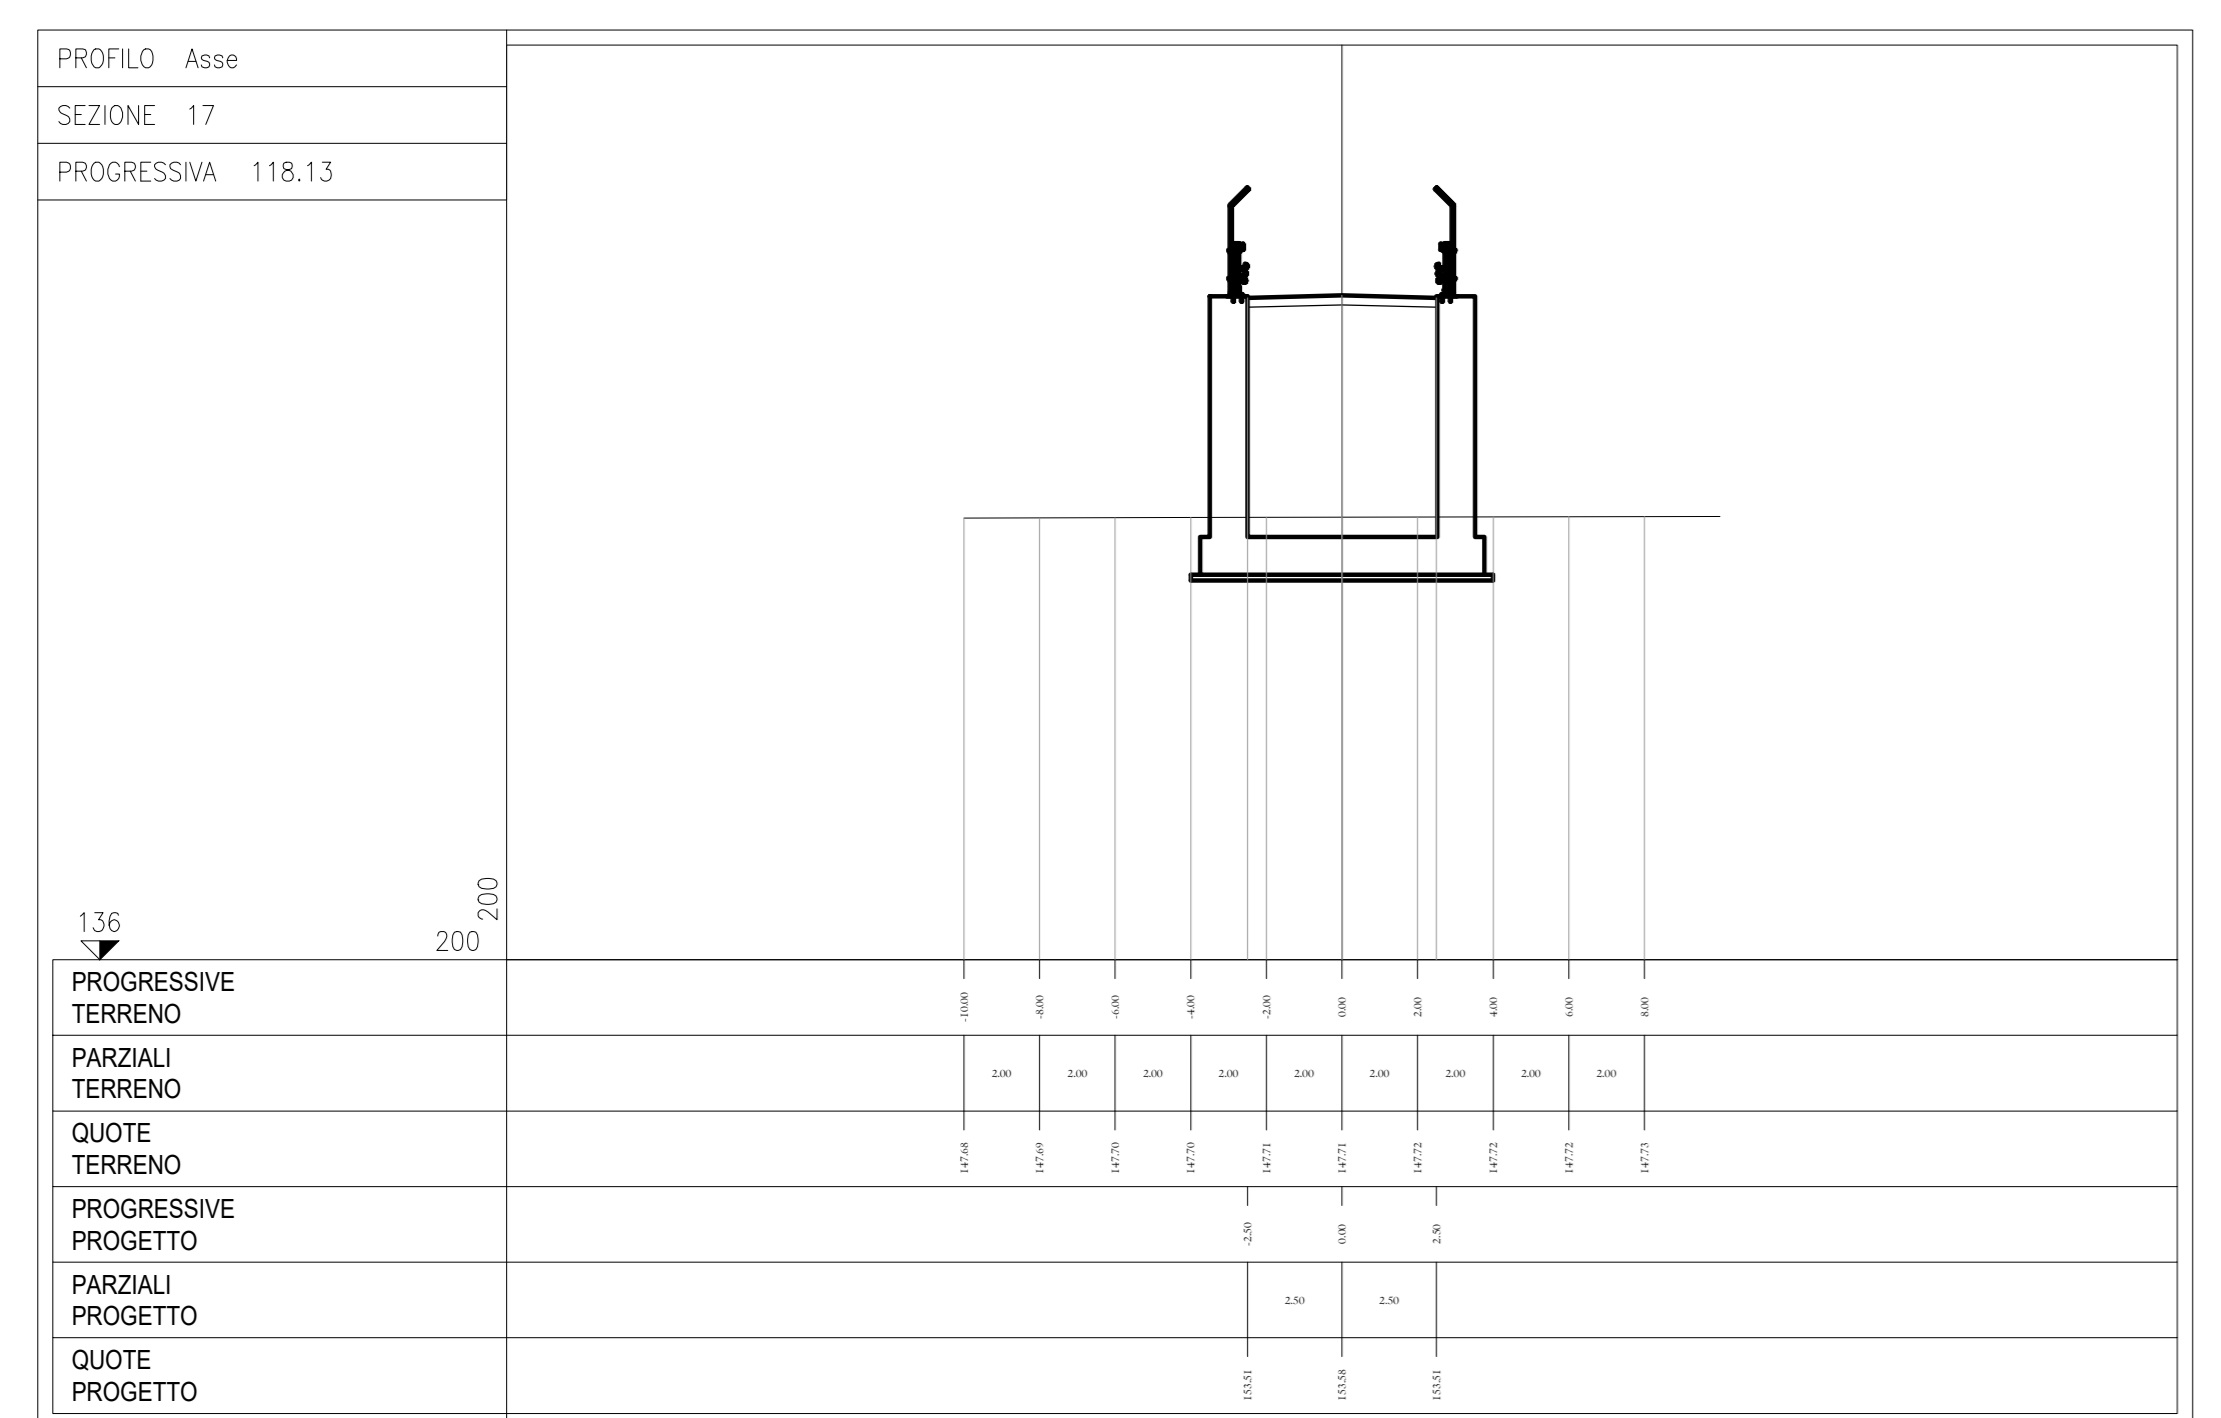
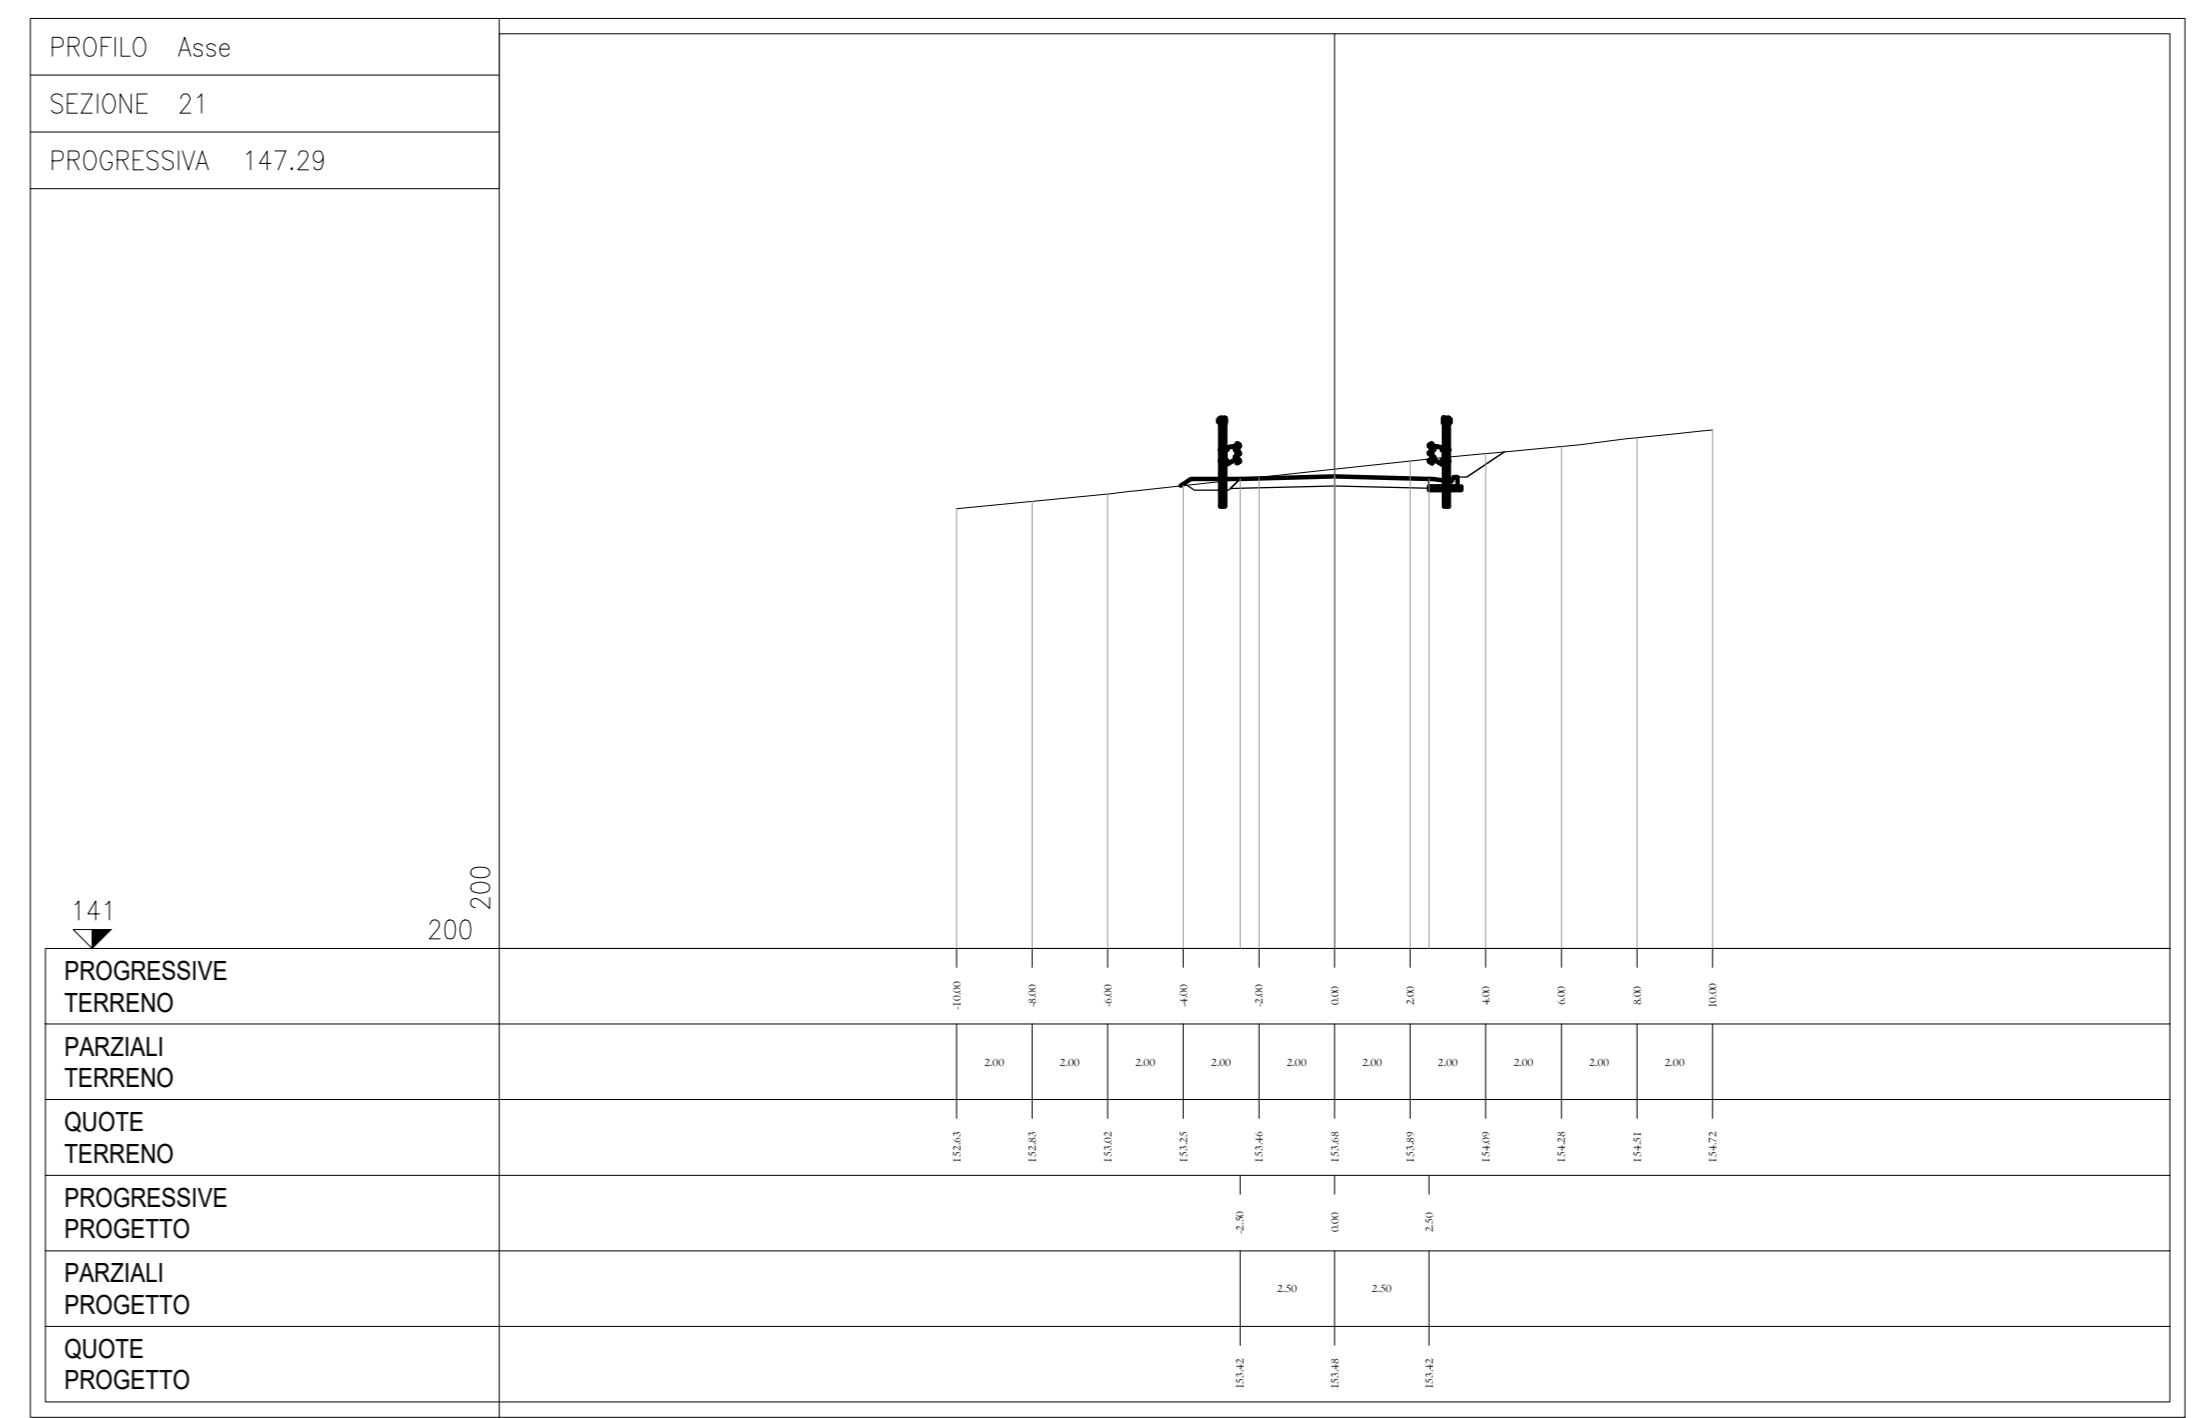


DESCRIZIONE	CODICE
• Planimetria di tracciamento	INOR12E2W9V40C0002
• Profilo longitudinale generale dell'opera	INOR12E2W9V40C0003
• Sezioni trasversali rampe - tav. 1/5	INOR12E2W9V40C0004
• Sezioni trasversali rampe - tav. 2/5	INOR12E2W9V40C0004
• Sezioni trasversali rampe - tav. 3/5	INOR12E2W9V40C0004
• Sezioni trasversali rampe - tav. 4/5	INOR12E2W9V40C0004
• Sezioni trasversali rampe - tav. 5/5	INOR12E2W9V40C0005

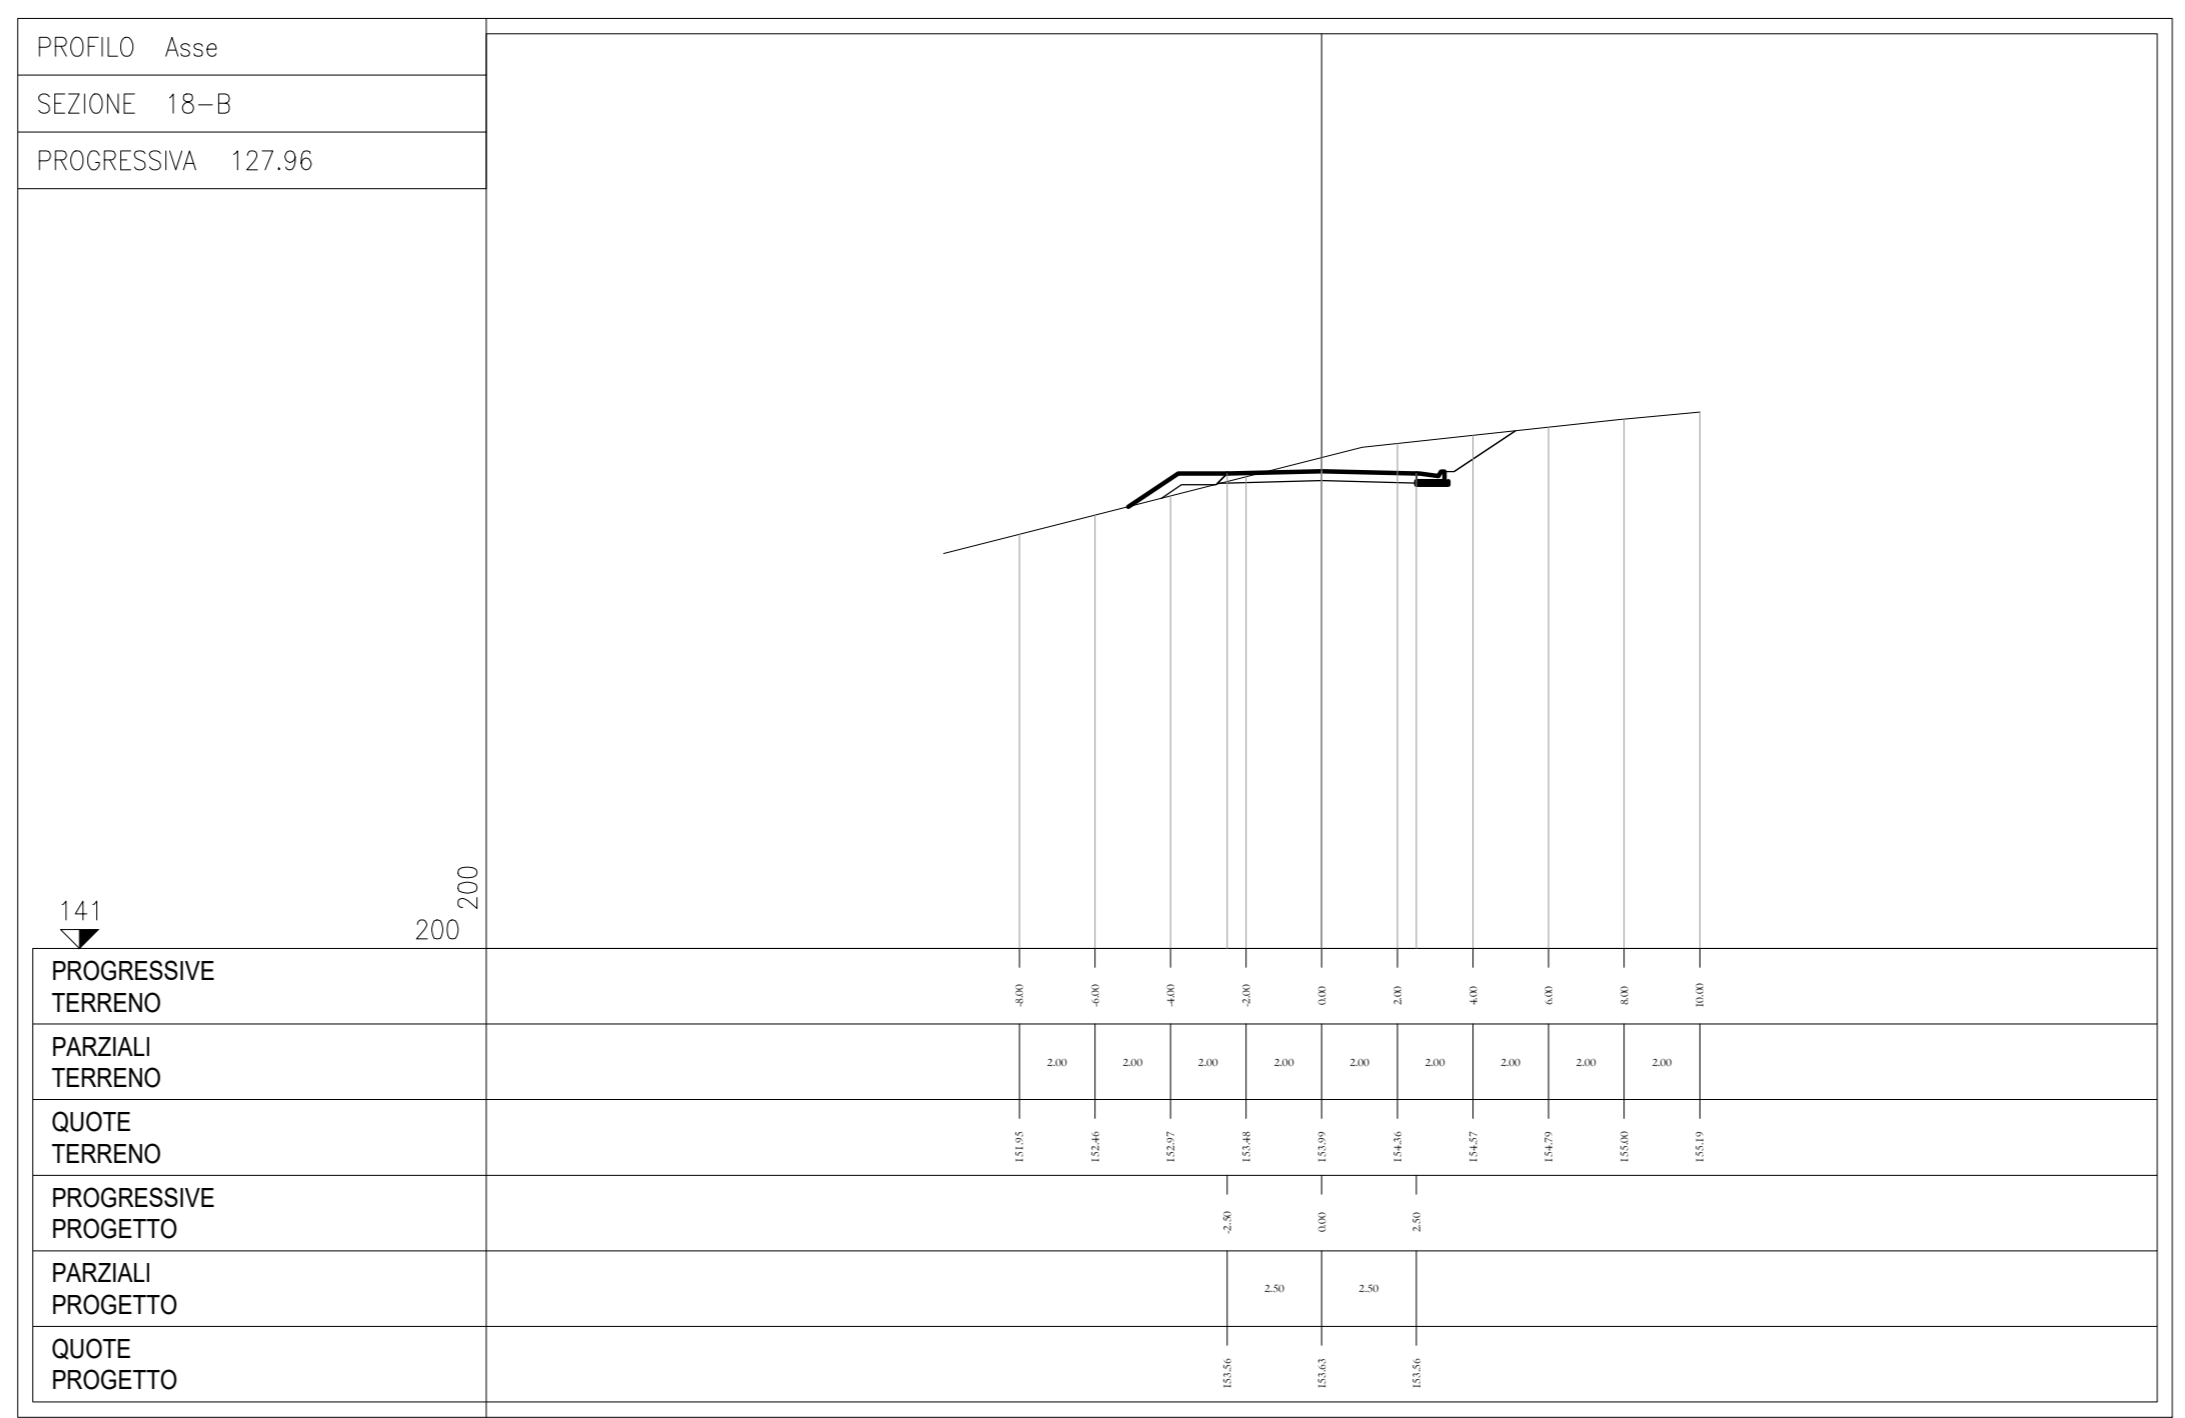

COMMITTENTE:

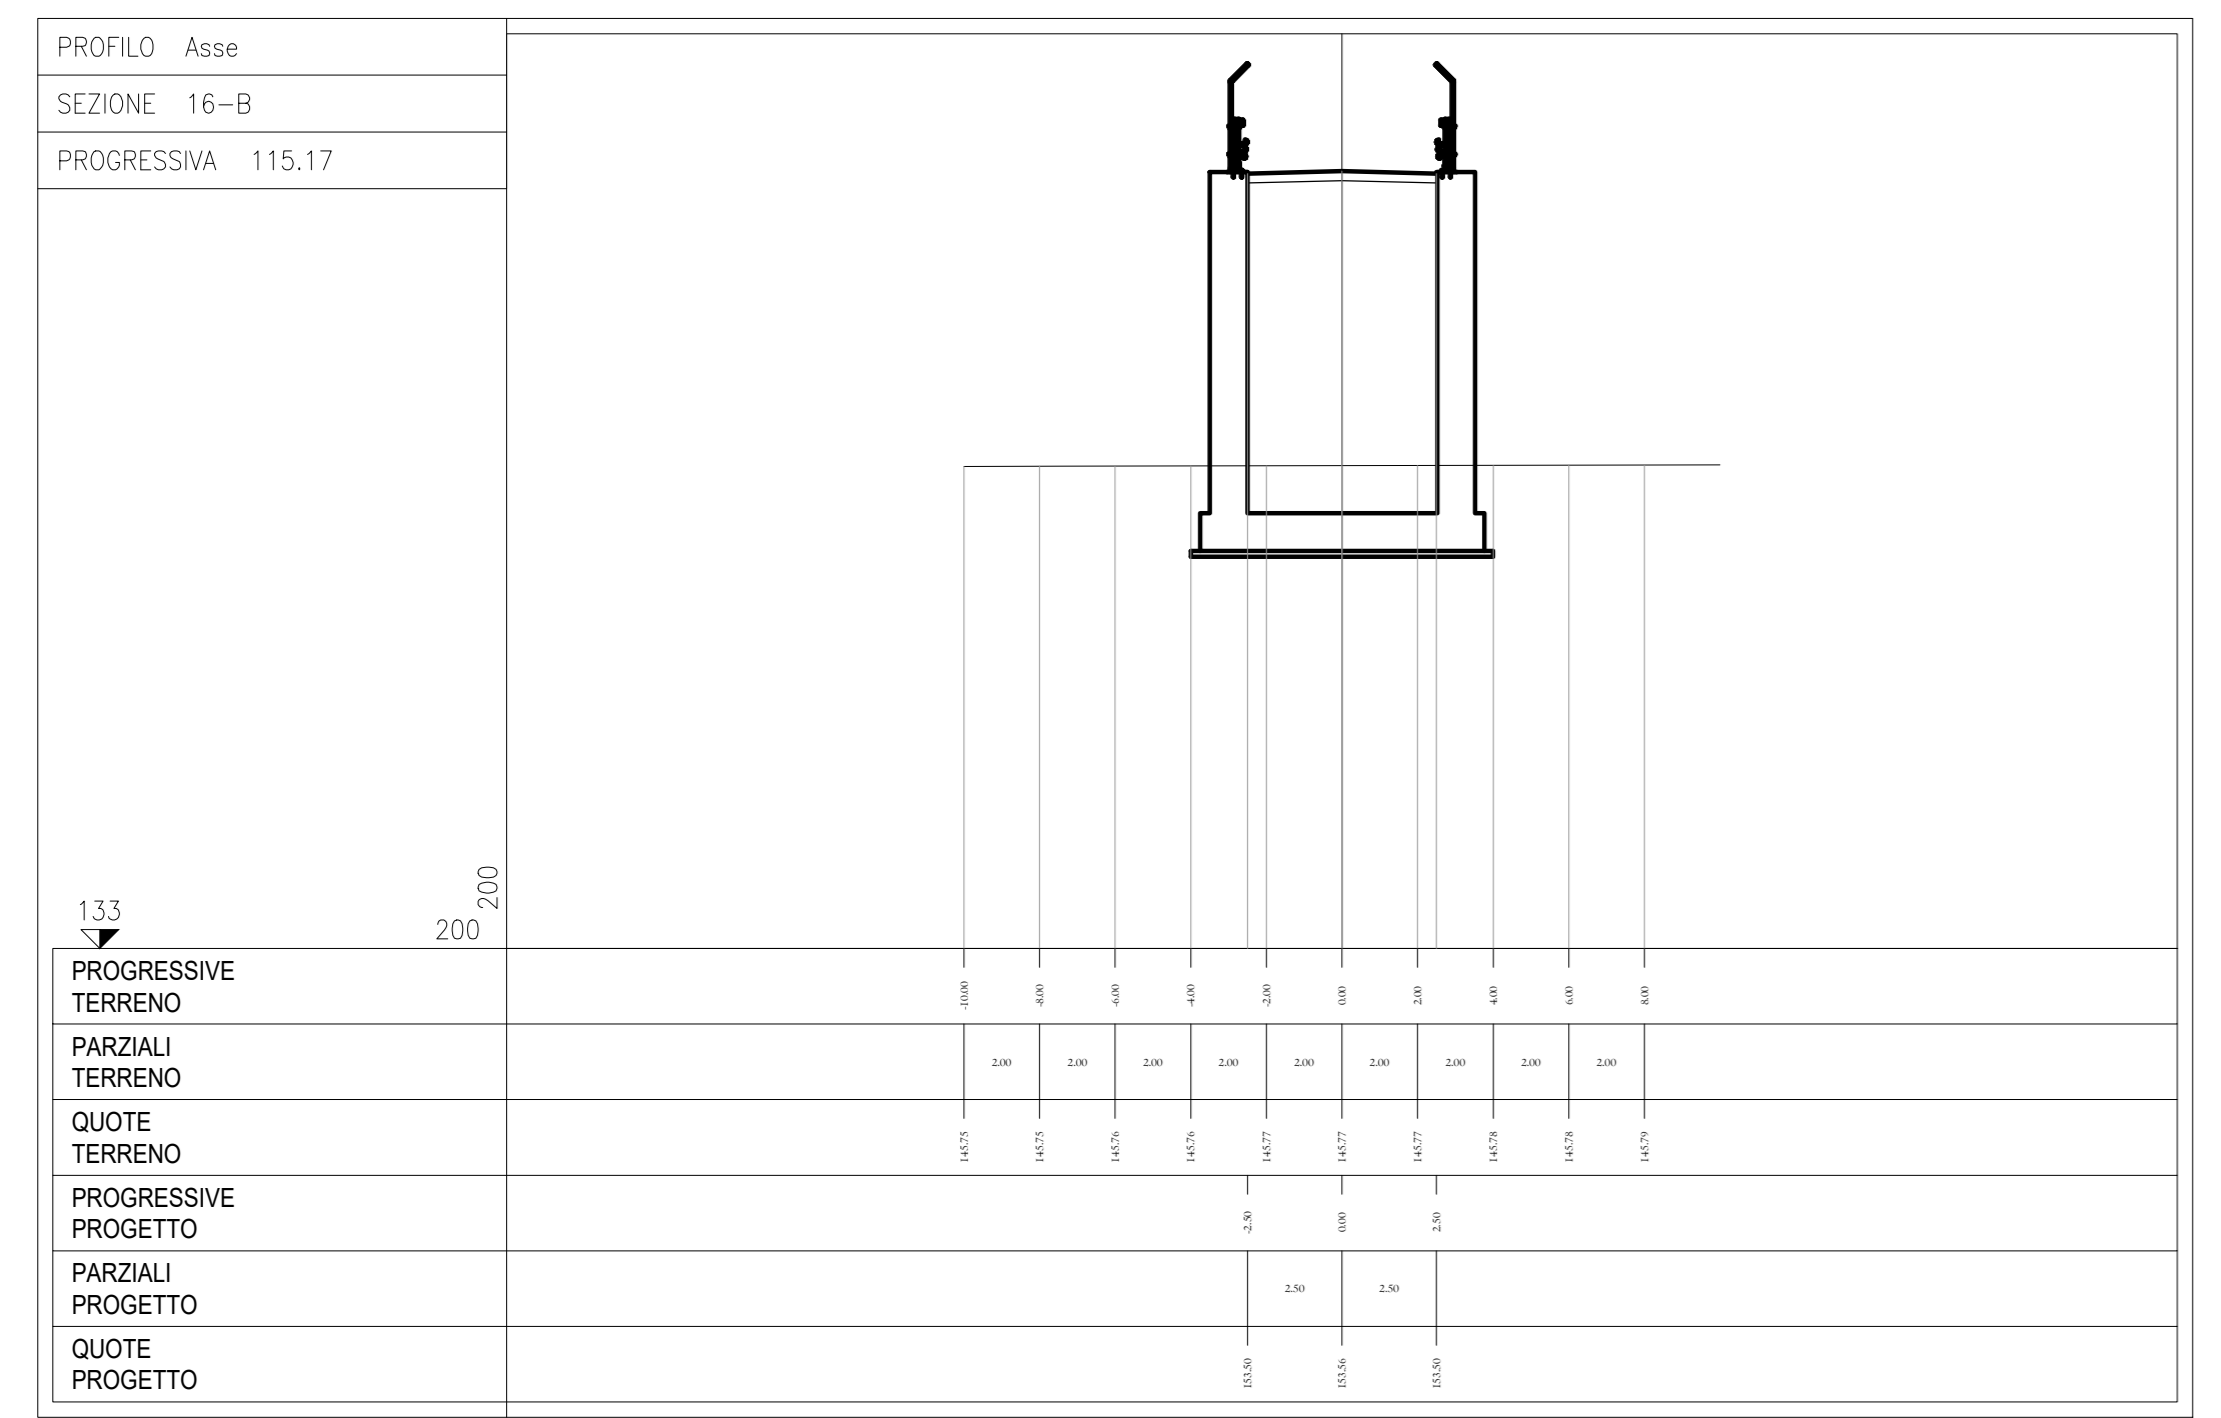

ALTA SORVEGLIANZA:



GENERAL CONTRACTOR:



**INFRASTRUTTURE FERROVIARIE STRATEGICHE DEFINITE DALLA LEGGE OBIETTIVO N. 443/01**

**LINEA A.V./A.C. TORINO - VENEZIA Tratta MILANO - VERONA**

**Lotto funzionale Brescia-Verona**

**PROGETTO ESECUTIVO**

**IV40 - CVF BRESCIA EST SU LINEA STORICA pk 106+100,000**

**Sezioni trasversali rampe - tav. 3/5**

GENERAL CONTRACTOR <b>Cepav due</b>	DIRETTORE LAVORI	SCALA: 1:200
--	------------------	-----------------

Date: \_\_\_\_\_

COMMESSA	LOTTO	FASE	ENTE	TIPO DOC.	OPERA/DISCIPLINA	PROGR.	REV.
INOR	12	E	E2	W9	IV40C0	003	A

PROGETTAZIONE	IL PROGETTISTA																																			
<table border="1"> <tr> <th>Rev.</th> <th>Descrizione</th> <th>Autore</th> <th>Data</th> <th>Verificato</th> <th>Data</th> <th>Approvato</th> <th>Data</th> </tr> <tr> <td>A</td> <td>EMISSIONE</td> <td></td> <td>19/07/19</td> <td></td> <td>19/07/19</td> <td></td> <td>19/07/19</td> </tr> <tr> <td>B</td> <td></td> <td></td> <td></td> <td></td> <td></td> <td></td> <td></td> </tr> <tr> <td>C</td> <td></td> <td></td> <td></td> <td></td> <td></td> <td></td> <td></td> </tr> </table>	Rev.	Descrizione	Autore	Data	Verificato	Data	Approvato	Data	A	EMISSIONE		19/07/19		19/07/19		19/07/19	B								C								<table border="1"> <tr> <td>Dott. Ing. Carlo M. A. BELTRAMI</td> </tr> <tr> <td>Ordine Ingegneri Mantova n° 21004</td> </tr> <tr> <td>Data: 19/07/19</td> </tr> </table>	Dott. Ing. Carlo M. A. BELTRAMI	Ordine Ingegneri Mantova n° 21004	Data: 19/07/19
Rev.	Descrizione	Autore	Data	Verificato	Data	Approvato	Data																													
A	EMISSIONE		19/07/19		19/07/19		19/07/19																													
B																																				
C																																				
Dott. Ing. Carlo M. A. BELTRAMI																																				
Ordine Ingegneri Mantova n° 21004																																				
Data: 19/07/19																																				

CIO: 751447334A File: INOR12E2W9V40C0003A\_16.DWG

Scallo di plot: 1:1