



DISEGNI DI RIFERIMENTO

DESCRIZIONE	CODICE
• Tabella materiali	INOR12E24TV400001
• Planimetria di progetto	INOR12E2P8V400001
• Planimetria di tracciamento	INOR12E2P8V400002
• Profilo longitudinale generale dell'opera	INOR12E2F7V400001
• Sezioni trasversali rampe - tav. 1/5	INOR12E2W9V400001
• Sezioni trasversali rampe - tav. 2/5	INOR12E2W9V400002
• Sezioni trasversali rampe - tav. 3/5	INOR12E2W9V400003
• Sezioni trasversali rampe - tav. 4/5	INOR12E2W9V400004
• Sezioni trasversali rampe - tav. 5/5	INOR12E2W9V400005
• Sezioni trasversali impalcato	INOR12E2W9V40A5001


SEZIONE TIPO A MEZZA COSTA  
Scala 1:100

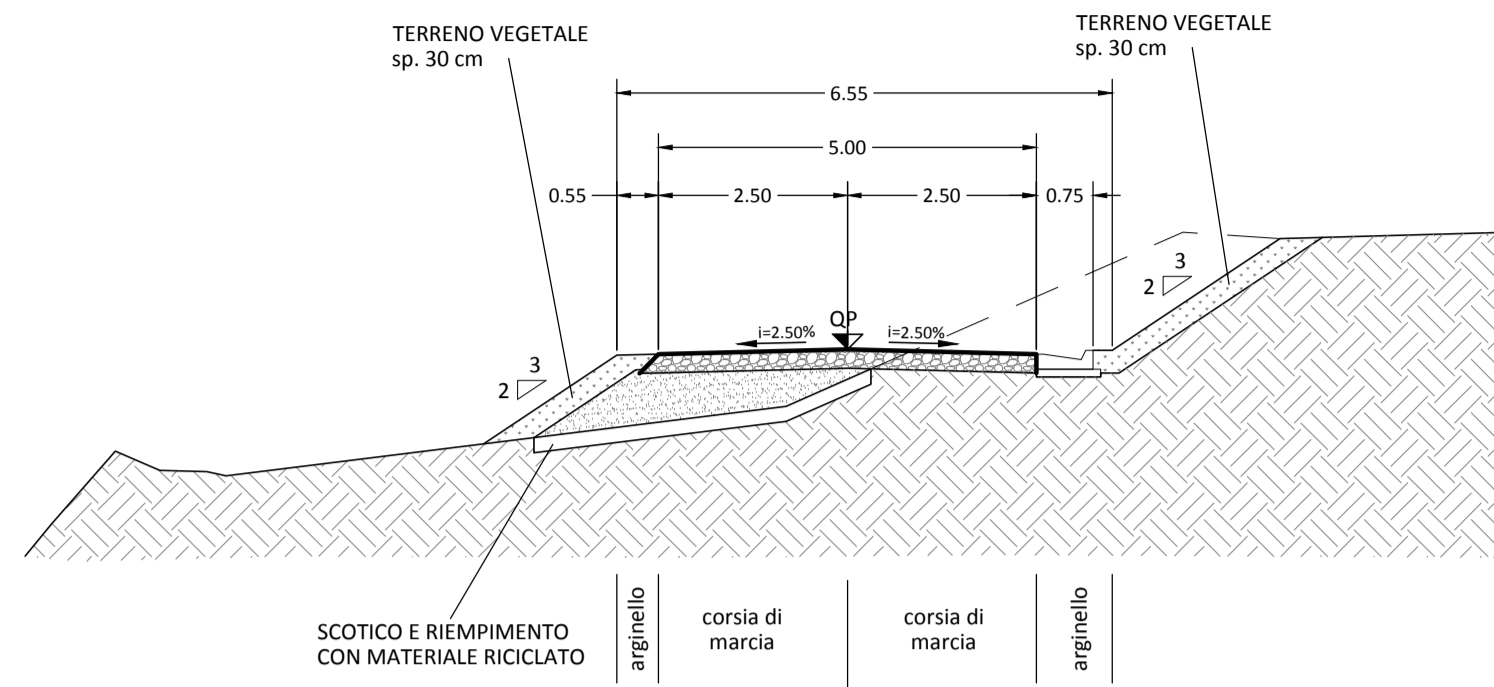


SEZIONE TIPO IN TRINCEA  
Scala 1:100

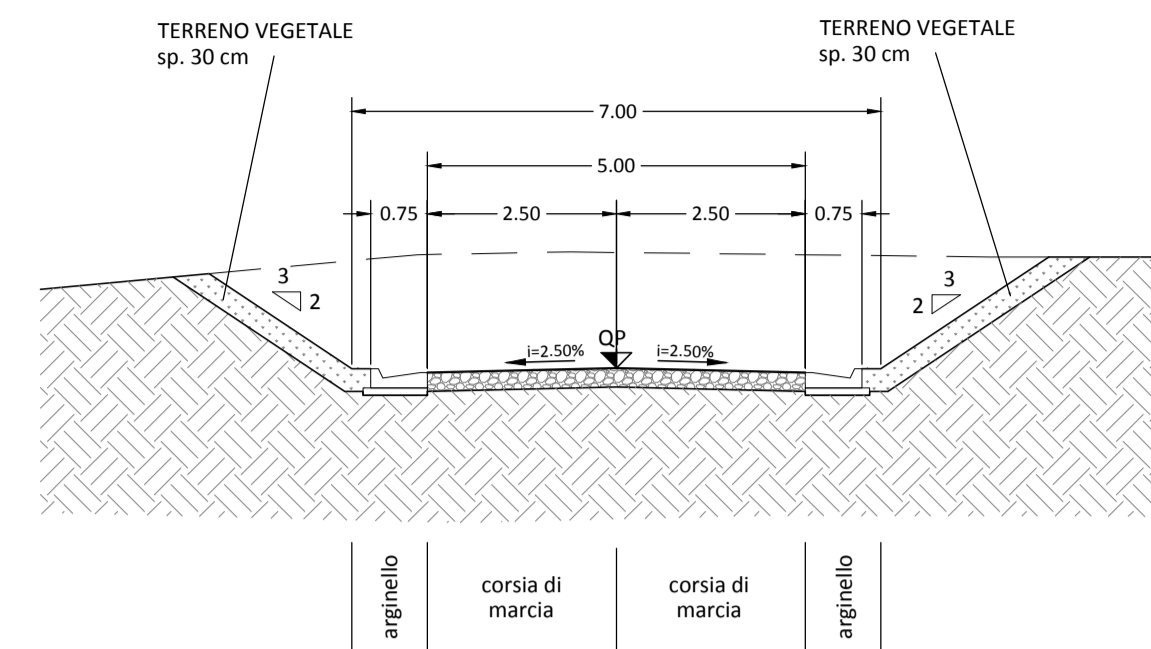


SEZIONE TIPO IN RILEVATO  
Scala 1:100

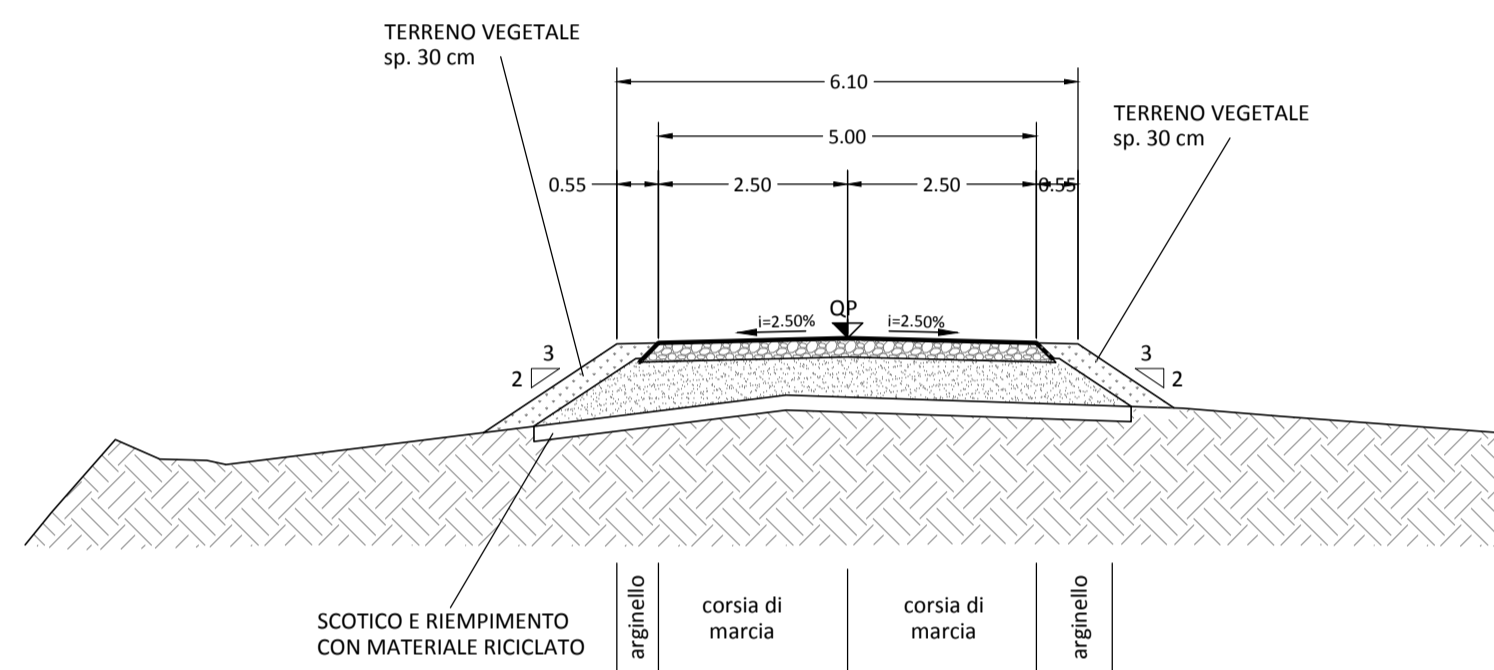


SEZIONE TIPO IN RILEVATO  
CON BARRIERE DI SICUREZZA  
Scala 1:100

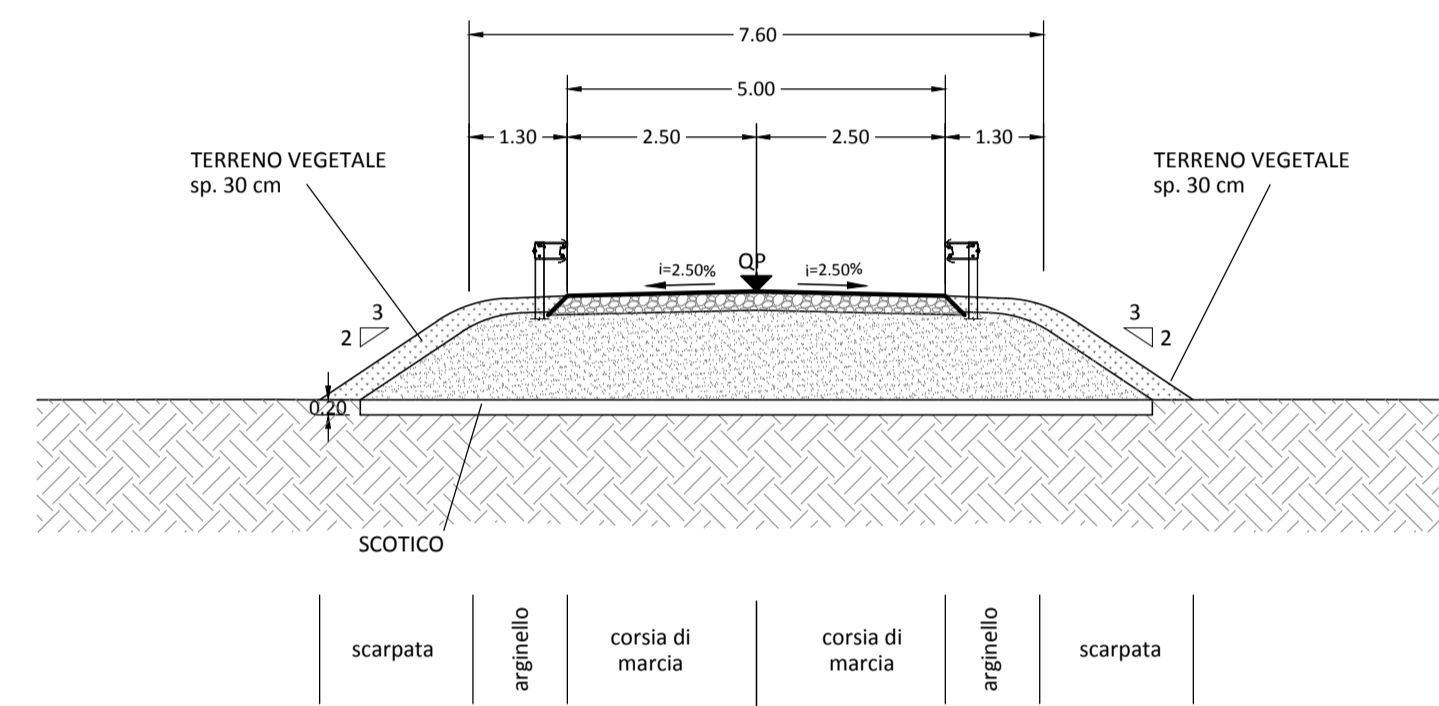


SEZIONE TIPO TRA OPERE D'ARTE  
Scala 1:100

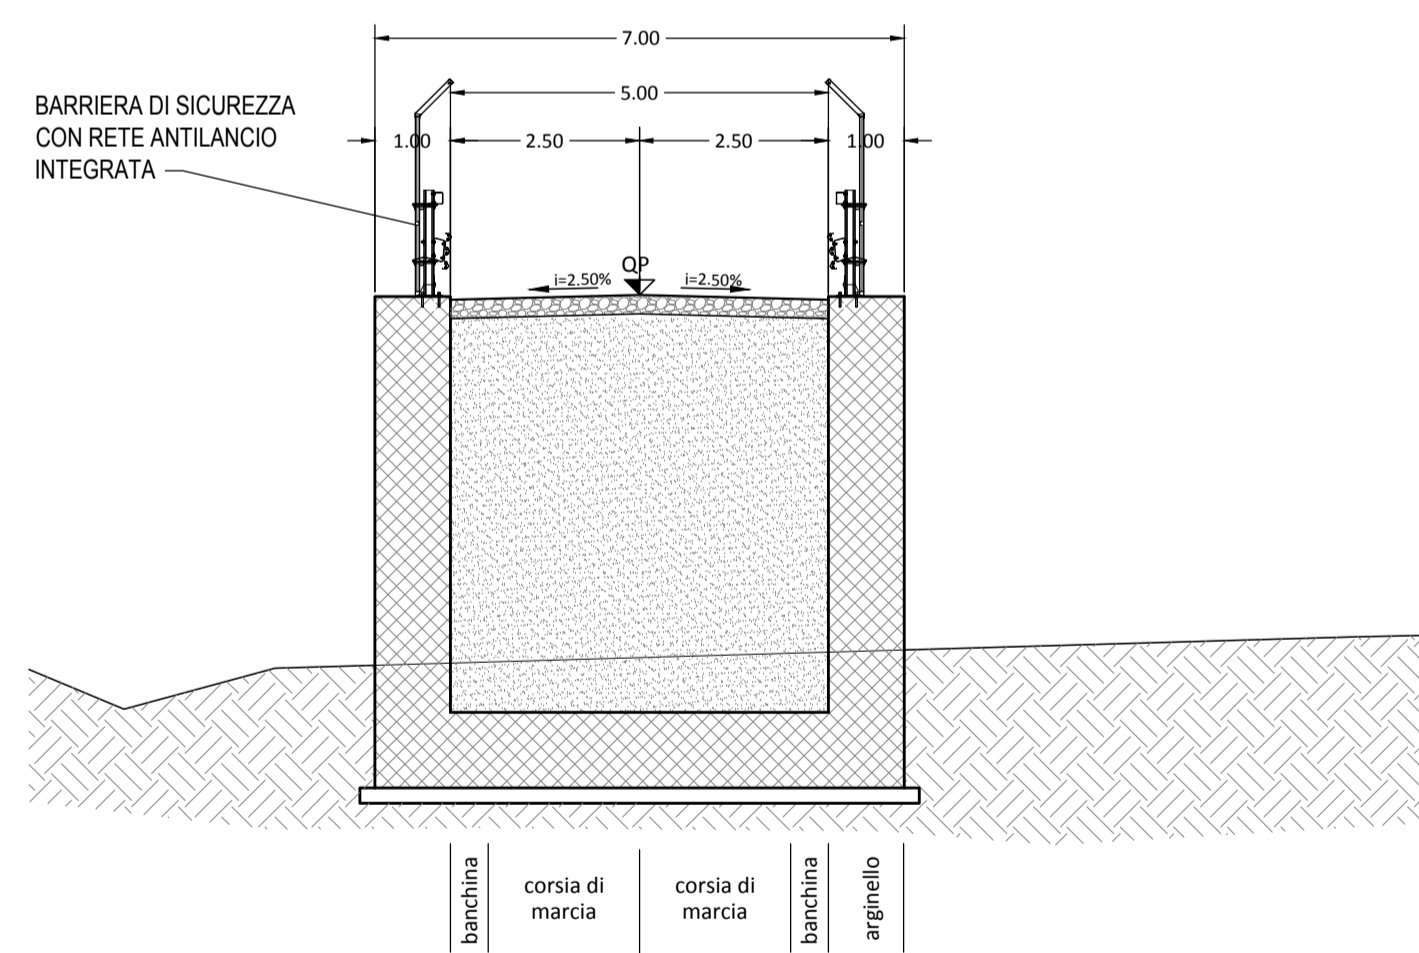


SEZIONE TIPO A MEZZA COSTA  
CON BARRIERE DI SICUREZZA  
Scala 1:100

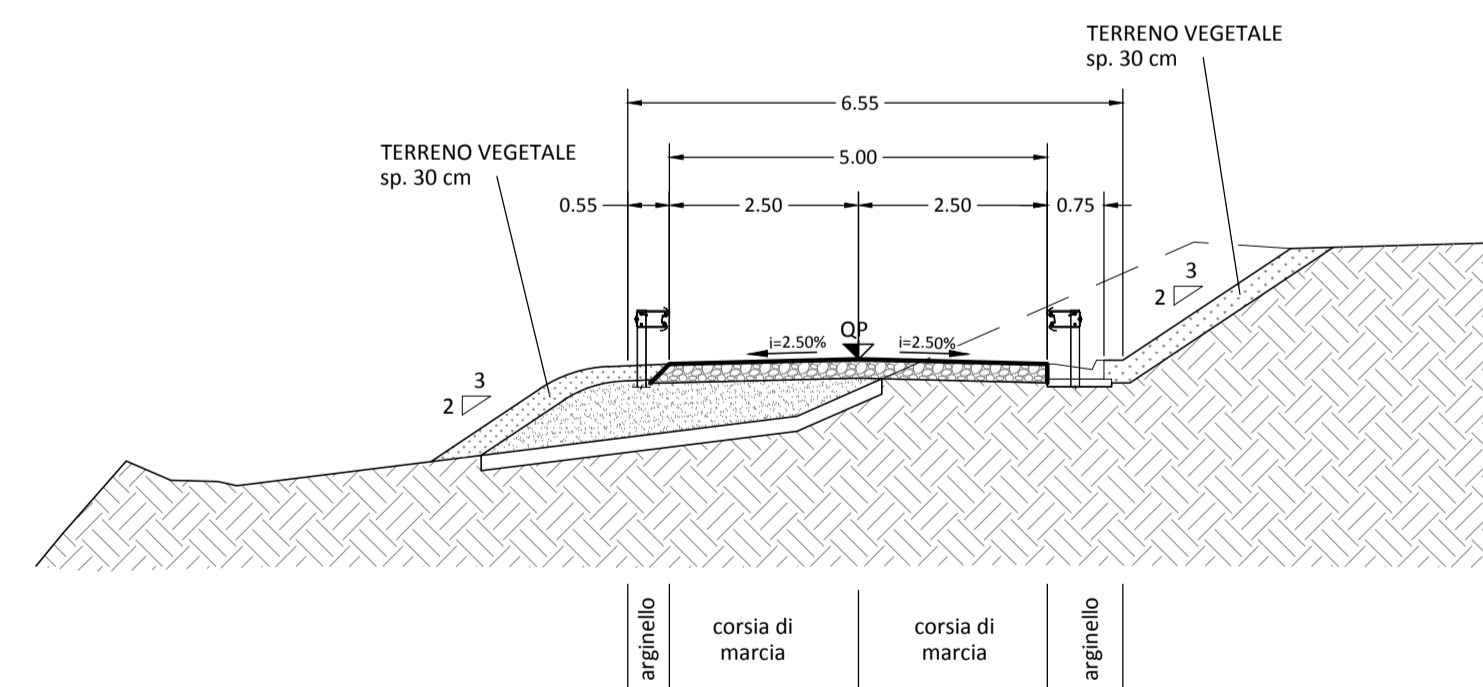


SEZIONE TIPO SU IMPALCATO  
Scala 1:100

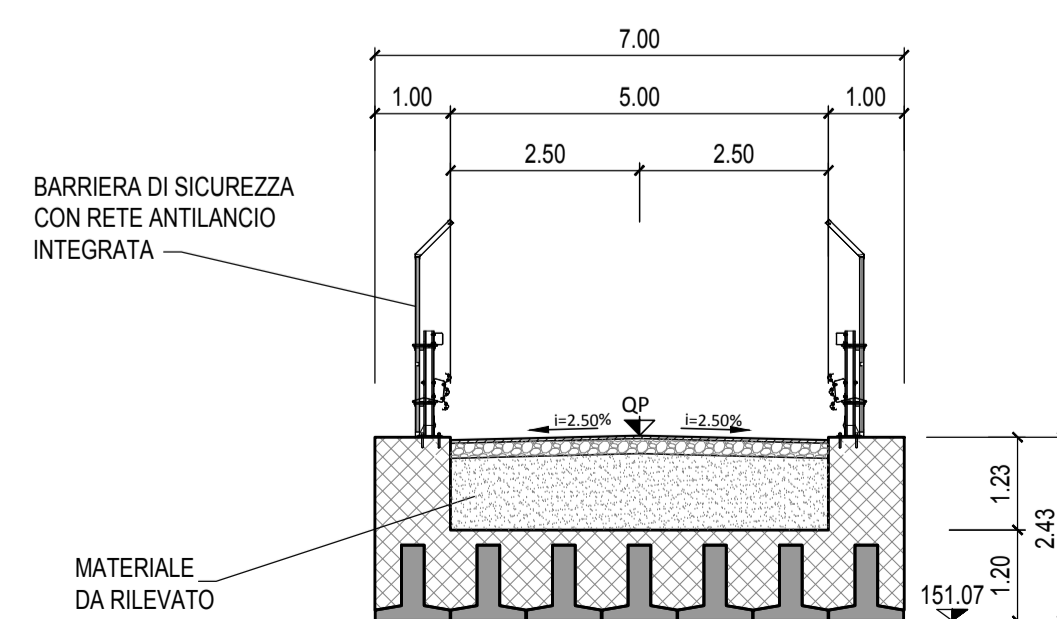

PARTICOLARE PAVIMENTAZIONE  
SU IMPALCATO  
Scala 1:10

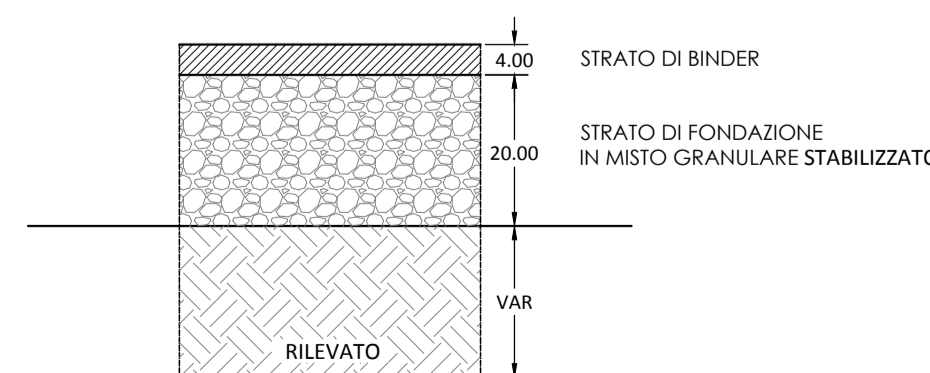

PARTICOLARE PAVIMENTAZIONE  
Scala 1:10

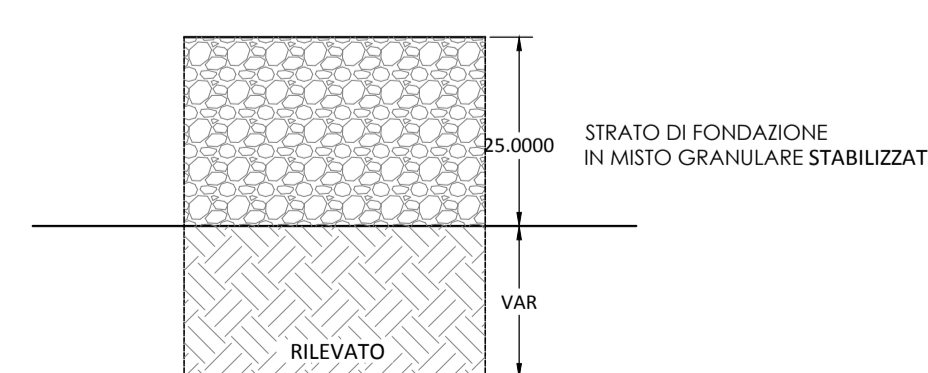

COMMITTENTE:

ALTA Sorveglianza:

GENERAL CONTRACTOR:

INFRASTRUTTURE FERROVIARIE STRATEGICHE DEFINITE DALLA LEGGE OBIETTIVO N. 443/01

LINEA A.V. /A.C. TORINO - VENEZIA Tratta MILANO - VERONA  
Lotto funzionale Brescia-Verona  
PROGETTO ESECUTIVO

IV40 - CVF BRESCIA EST SU LINEA STORICA pk 106+100,00  
Sezioni tipo rampe

GENERAL CONTRACTOR	DIRETTORE LAVORI	SCALA:
Consorzio <b>Cepav due</b>		VARIE
Data:	Data:	

COMMESSA	LOTTO	FASE	ENTE	TIPO DOC.	OPERA/DISCIPLINA	PROGR.	REV.
INOR	12	E	E2	WZ	IV40C0	001	A

PROGETTAZIONE						IL PROGETTISTA	
Rev.	Descrizione	Redatto	Data	Verificato	Data	Progettista Integratore	Data
A	EMMISSIONE	Marini	19/07/19	Beltrami	19/07/19	Liani	19/07/19
B							
C							