SEZIONE TRASVERSALE TIPO IMPALCATO 1:50

(Cat. C2)

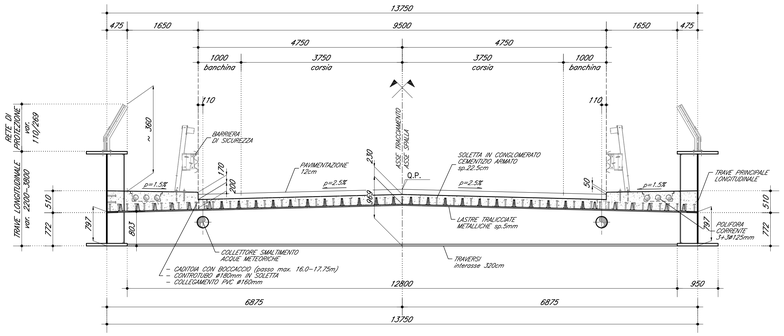

RITEGNO SISMICO TRASVERSALE SU TRAVERSO DI SPALLA (TS1-TS2) 1:10

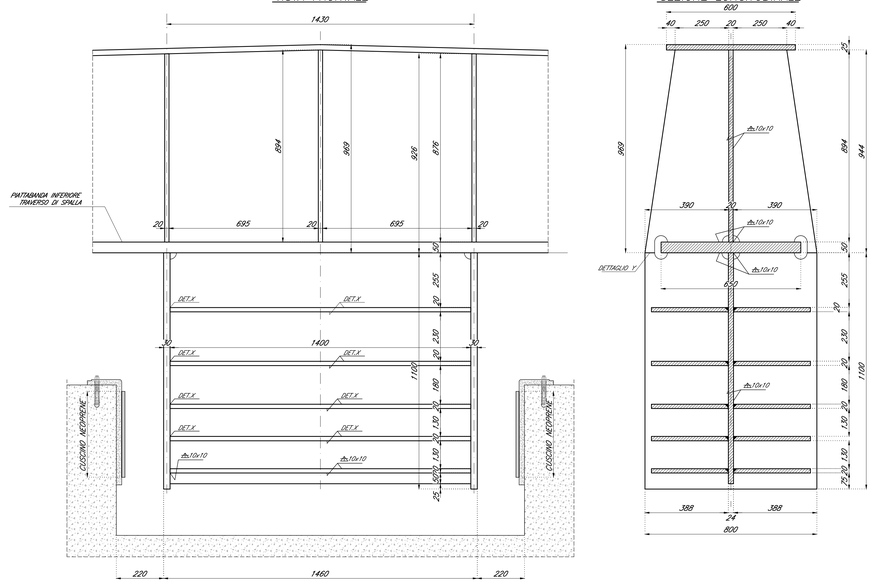

DETTAGLIO X

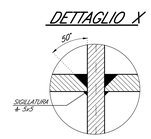

DETTAGLIO Y

DOCUMENTI DI RIFERIMENTO

DESCRIZIONE	CODICE
IV00 – CAVALCAFERROVIA TIPOLOGICO	
PRESCRIZIONI MATERIALI E NOTE GENERALI	IN0R11E22I4TV0000001
RITEGNI SISMICI – DETTAGLI E POSIZIONAMENTO CUSCINETTI	IN0R11E22RIV0A5A4001
CARPENTERIA METALLICA IMPALCATO – CONTROPIASTRE SUPERIORI PER DISPOSITIVI DI APPOGGIO	IN0R11E22RIV0A5A5004
SCHEMA FISSAGGIO PER MONTAGGIO DISPOSITIVI DI APPOGGIO	IN0R11E22RIV0A5A5001
SOLLEVAMENTO DEGLI IMPALCATI	IN0R11E22CIV0A1A1001
SMALTIMENTO ACQUE METEORICHE – CADITOIA CON RIDUCIDOSI	IN0R11E22RIV0A5A8001
ARREDO IMPALCATO – RETE DI PROTEZIONE H.1.000CM	IN0R11E22RIV0A9A9001
RELAZIONE DI CALCOLO RETE DI PROTEZIONE E PARAPETTO	IN0R11E22CLIM0A8B001
IV28 – CAVALCAFERROVIA TANG. SUD BS – COLLEGAMENTO QBSE/AC km 107+055,597	
RELAZIONE TECNICA GENERALE CAVALCAFERROVIA	IN0R12E22RGIV28A0001
RELAZIONE DI CALCOLO IMPALCATO	IN0R12E22CLIV28A5001
PIANTA FONDAZIONI E PIANTA IMPALCATO	IN0R12E22PIIV28A0001
SEZIONE LONGITUDINALE, PROSPETTO LONGITUDINALE E SEZIONE TRASVERSALE	IN0R12E22PZIV28B00001
CARPENTERIA SPALLA A – TAVOLA 1/2	IN0R12E22BZIV28A6001
CARPENTERIA SPALLA A – TAVOLA 2/2	IN0R12E22BZIV28A6002
CARPENTERIA SPALLA B – TAVOLA 1/2	IN0R12E22BZIV28A6003
CARPENTERIA SPALLA B – TAVOLA 2/2	IN0R12E22BZIV28A6004
CARPENTERIA IMPALCATO – DETTAGLI ED ARREDO	IN0R12E22BZIV28A5002
CARPENTERIA METALLICA IMPALCATO – DISEGNO D'ASSIEME	IN0R12E22BZIV28A5003
CARPENTERIA METALLICA IMPALCATO – TRAVERSI	IN0R12E22BZIV28A5005
LASTRE TRALICCIATE IMPALCATO – TAVOLA 1/2	IN0R12E22BIIV28A5001
LASTRE TRALICCIATE IMPALCATO – TAVOLA 2/2	IN0R12E22BZIV28A5007
ARMATURA SOLETTA IMPALCATO	IN0R12E22BZIV28A5008
FASI COSTRUTTIVE – TAVOLA 1/2	IN0R12E22BZIV28A1001
FASI COSTRUTTIVE – TAVOLA 2/2	IN0R12E22BZIV28A1002

NOTE GENERALI

- TUTTE LE MISURE SONO ESPRESSE IN MILLIMETRI SALVO OVE DIVERSAMENTE INDICATO
- TUTTI GLI ANGOLI SONO ESPRESSI IN GRADI SESSADECIMALI
- Dove non diversamente specificato si prevedono saldature a cordone d'angolo di lato pari a 0.7 per lo spessore minimo da collegare se su entrambi i lati e di lato pari allo spessore minimo da collegare se su un solo lato

TRAVE PRINCIPALE SEZIONE TIPICA

scala 1:20

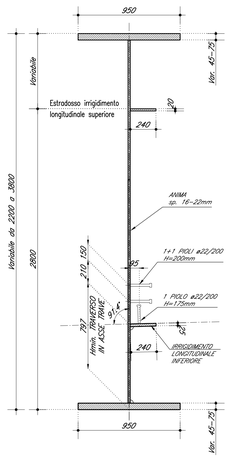

TRAVE PRINCIPALE SEZIONE SU TRAVERSO DI SPALLA

scala 1:20

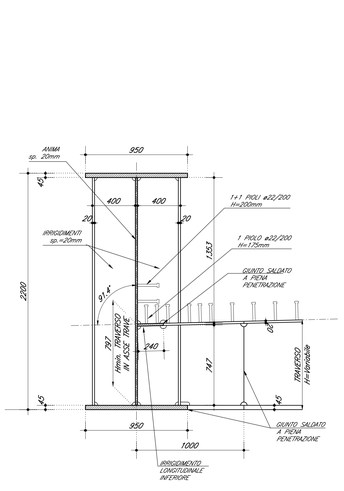

TRAVE PRINCIPALE SEZIONE SU TRAVERSO INTERMEDIO

scala 1:20

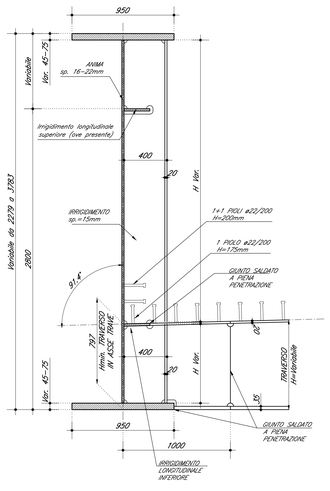

TRAVE PRINCIPALE IRRIGIDIMENTI SU TRAVERSI INTERMEDI

PIANTA 1:20

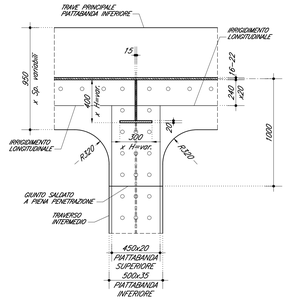

TRAVE PRINCIPALE IRRIGIDIMENTI SU TRAVERSI DI SPALLA

PIANTA 1:20

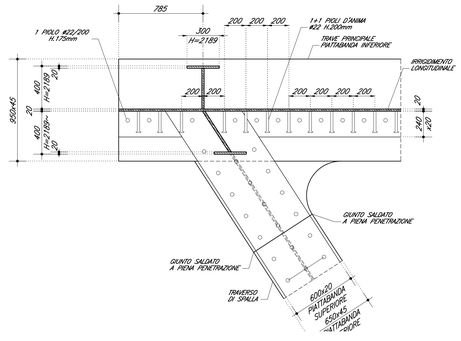

CARATTERISTICHE DEI MATERIALI

PER PRESCRIZIONI MATERIALI E NOTE GENERALI VEDERE ELABORATO :

PRESCRIZIONI MATERIALI E NOTE GENERALI — IN0R11E22I4TV0000001

COMMITTENTE: RFI RETE FERROVIARIA ITALIANA – GRUPPO FERROVIE DELLO STATO

ALTA SORVEGLIANZA: ITALFERR – GRUPPO FERROVIE DELLO STATO

GENERAL CONTRACTOR: Cepav due – Consorzio ENI per l' Alta Velocità

INFRASTRUTTURE FERROVIARIE STRATEGICHE DEFINITE DALLA LEGGE OBIETTIVO N. 443/01

LINEA A.V. /A.C. TORINO - VENEZIA Tratta MILANO - VERONA
Lotto funzionale Brescia-Verona
PROGETTO ESECUTIVO

IV28 - CAVALCAFERROVIA TANG. SUD BS - COLLEGAMENTO QBSE/AC km 107+055,597

Carpenteria metallica impalcato

Sezioni trasversali e dettagli

GENERAL CONTRACTOR	DIRETTORE LAVORI	SCALA :
Consorzio Cepav due Data:	Data:	varie

COMMESSA	LOTTO	FASE	ENTE	TIPO DOC.	OPERA/DISCIPLINA	PROGR.	REV.
I N0R	12	E	E2	BZ	IV28A5	004	A

PROGETTAZIONE

Rev.	Descrizione	Redatto	Data	Verificato	Data	Progettista Integratore	Data	IL PROGETTISTA
A	Emissione	Boracci	08/05/20	Piacentini	08/05/20	Liani	08/05/20	PIACENTINI RICCARDO n.A Dott. Ing. Ordine degli Ingegneri della Provincia di Verona n. 2437 Sez. A
B								
C								

Data: 08/05/20

CIG. 751447334A — File: IN0R12EE2BZIV28A5004A_10.dwg

Progetto cofinanziato dalla Unione Europea — CUP: F81H91000000008

Scala di plot: 1:1