SEZIONE TRASVERSALE TIPO IMPALCATO 1:50

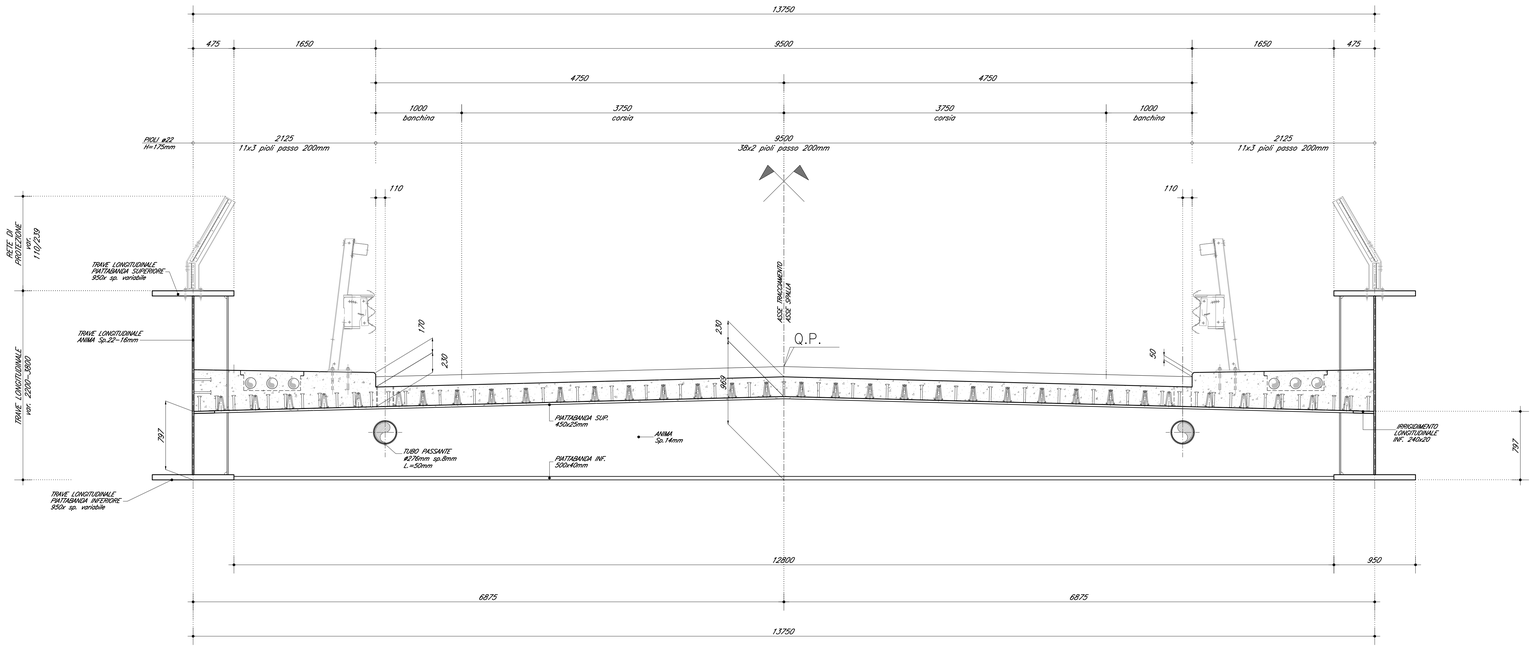

TRAVERSO DI SPALLA (TS1–TS2) 1:25

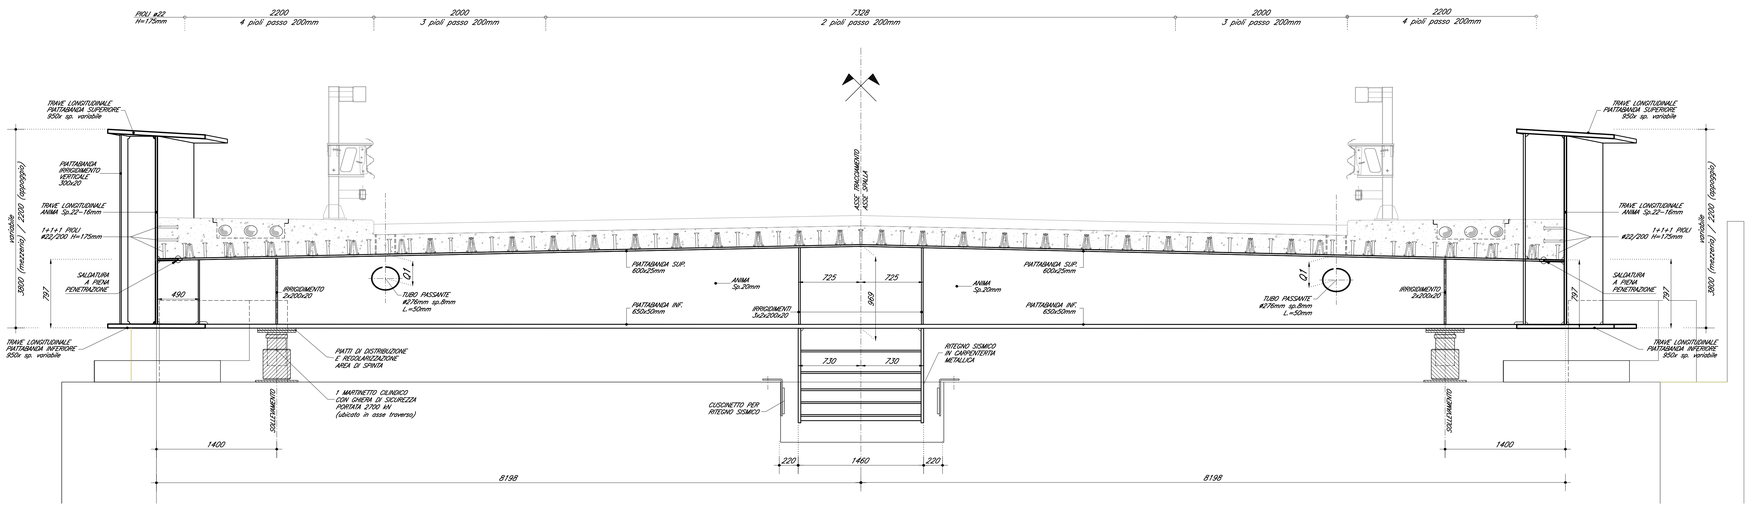

TRAVERSO INTERMEDIO 1:20

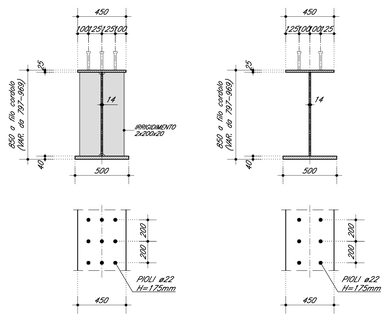

TRAVERSO DI SPALLA 1:20

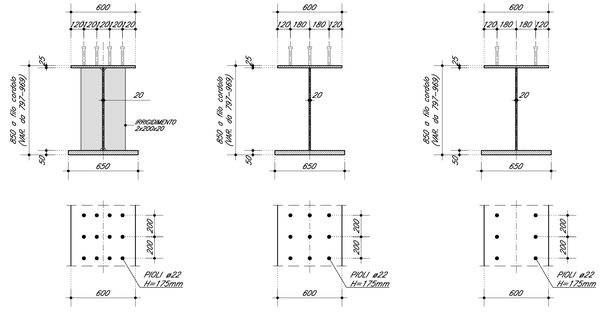

TUBO PASSANTE PER CONDOTTA POSIZIONE ALTIMETRICA

TRAVERSO	Q1 (mm)
TS1	387
T11	386 (Sx)
T12	380 (Sx)
T13	377
T14	392
T15	399
T16	404
T17	410
T18	415
T19	416
T110	416
T111	416
T112	415
T113	410
T114	407
T115	400
T116	392
T117	380 (Dx)
T118	370 (Dx)
T119	assente
TS2	assente

DOCUMENTI DI RIFERIMENTO

DESCRIZIONE	CODICE
IV00 – CAVALCAFERROVIA TIPOLOGICO	
PRESCRIZIONI MATERIALI E NOTE GENERALI	INOR11EE24TV0000001
RITEGNI SISMICI – DETTAGLI E POSIZIONAMENTO CUSCINETTI	INOR11EE28TVIA5A4001
CARPENTERIA METALLICA IMPALCATO – CONTROPIASTRE SUPERIORI PER DISPOSITIVI DI APPOGGIO	INOR11EE28TVIA5A5004
SCHEMA FISSAGGIO PER MONTAGGIO DISPOSITIVI DI APPOGGIO	INOR11EE28TVIA5A5001
SOLLEVAMENTO DEGLI IMPALCATI	INOR11EE28TVIA5A1001
SMALTIMENTO ACQUE METEORICHE – CADITOIA CON BOCCAGLIO	INOR11EE28TVIA5A8001
ARREDO IMPALCATO – RETE DI PROTEZIONE H.1065CM	INOR11EE28TVIA5A9001
ARREDO IMPALCATO – PARAPETTO PEDONALE H.110CM	INOR11EE28TVIA5A8002
RELAZIONE DI CALCOLO RETE DI PROTEZIONE E PARAPETTO	INOR11EE22CLIA0008001
IV28 – CAVALCAFERROVIA TANG. SUD BS – COLLEGAMENTO QBSE/AC km 107+055,597	
RELAZIONE TECNICA GENERALE CAVALCAFERROVIA	INOR12EE28GNIV28A0001
RELAZIONE DI CALCOLO IMPALCATO	INOR12EE22CLIV28A5001
PIANTA FONDAZIONI E PIANTA IMPALCATO	INOR12EE27PIIV28A9001
SEZIONE LONGITUDINALE, PROSPETTO LONGITUDINALE E SEZIONE TRASVERSALE	INOR12EE27PIIV28A4001
CARPENTERIA SPALLA A – TAVOLA 1/2	INOR12EE28TVIV28A6001
CARPENTERIA SPALLA A – TAVOLA 2/2	INOR12EE28TVIV28A6002
CARPENTERIA SPALLA B – TAVOLA 1/2	INOR12EE28TVIV28A6003
CARPENTERIA SPALLA B – TAVOLA 2/2	INOR12EE28TVIV28A6004
CARPENTERIA IMPALCATO – DETTAGLI ED ARREDO	INOR12EE28TVIV28A5002
CARPENTERIA METALLICA IMPALCATO – DISEGNO D'ASSIEME	INOR12EE28TVIV28A5003
CARPENTERIA METALLICA IMPALCATO – SEZIONI TRASVERSALI E DETTAGLI	INOR12EE28TVIV28A5004
LASTRE TRALICCIATE IMPALCATO – TAVOLA 1/2	INOR12EE28BVIV28A5001
LASTRE TRALICCIATE IMPALCATO – TAVOLA 2/2	INOR12EE28TVIV28A5007
ARMATURA SOLETTA IMPALCATO	INOR12EE28TVIV28A5008
FASI COSTRUTTIVE – TAVOLA 1/2	INOR12EE28TVIV28A1001
FASI COSTRUTTIVE – TAVOLA 2/2	INOR12EE28GNIV28A1002

NOTE GENERALI

- TUTTE LE MISURE SONO ESPRESSE IN MILLIMETRI SALVO OVE DIVERSAMENTE INDICATO
- TUTTI GLI ANGOLI SONO ESPRESSI IN GRADI SESSADECIMALI
- Dove non diversamente specificato si prevedono saldature a cordone d'angolo di lato pari a 0.7 per lo spessore minimo da collegare se su entrambi i lati e di lato pari allo spessore minimo da collegare se su un solo lato
- I MARTINETTI INDICATI SONO DA INTENDERSI PROVVISORI, DA IMPIEGARSI UNICAMENTE PER IL SOLLEVAMENTO

CARATTERISTICHE DEI MATERIALI

PER PRESCRIZIONI MATERIALI E NOTE GENERALI VEDERE ELABORATO :

PRESCRIZIONI MATERIALI E NOTE GENERALI — INOR11EE24TV0000001

COMMITTENTE: RFI RETE FERROVIARIA ITALIANA – GRUPPO FERROVIE DELLO STATO

ALTA SORVEGLIANZA: ITALFERR – GRUPPO FERROVIE DELLO STATO

GENERAL CONTRACTOR: Cepav due – Consorzio ENI per l' Alta Velocità

INFRASTRUTTURE FERROVIARIE STRATEGICHE DEFINITE DALLA LEGGE OBIETTIVO N. 443/01

LINEA A.V. /A.C. TORINO - VENEZIA Tratta MILANO - VERONA
Lotto funzionale Brescia-Verona
PROGETTO ESECUTIVO

IV28 - CAVALCAFERROVIA TANG. SUD BS - COLLEGAMENTO QBSE/AC km 107+055,597

Carpenteria metallica impalcato

Traversi

GENERAL CONTRACTOR	DIRETTORE LAVORI	SCALA :
Consorzio Cepav due Data:	Data:	varie

COMMESSA	LOTTO	FASE	ENTE	TIPO DOC.	OPERA/DISCIPLINA	PROGR.	REV.
I N0R	12	E	E2	BZ	IV28A5	005	A

PROGETTAZIONE

Rev.	Descrizione	Redatto	Data	Verificato	Data	Progettista Integratore	Data	IL PROGETTISTA
A	Emissione	Bonacci	08/05/20	Piacentini	08/05/20	Liani	08/05/20	Dott. Ing. Luca Liani – Ordine degli Ingegneri della Provincia di Roma – Sez. A – n. 19911
B								
C								

Data: 08/05/20

CIG. 751447334A — File: IN0R12EE2BZIV28A5005A_10.dwg

Progetto cofinanziato dalla Unione Europea — CUP: F81H91000000008

Scala di plot: 1:1