



DESCRIZIONE	CODICE
1/00 - ELABORATI DI TRACCIAMENTO LINEA AV/AC RELAZIONE TECNICA DEL TRACCIAMENTO	INOR11EE24TIV0000001
1/01 - REANO COLLEGAMENTO QBS-AC/AC IN PK 107+000,00 A PK 107+055,57 - PIANIMETRIA DI SECONDO STATO - TAVOLA 2/2	INOR11EE24TIV0000002
1/02 - CAVALCAFERRROVIA TIPOLOGICO PRESCRIZIONI MATERIALI E NOTE GENERALI STRADA CANTONATA 02 - CARPENTERIA IMPALCATO - DETTAGLI ARTEON SISMICI - DETTAGLI E POSIZIONAMENTO CUSCINETTI CARPENTERIA METALLICA IMPALCATO - CONTROPIESTE SUPERIORI PER DISPOSITIVI DI APPoggio SOSTEGNO FISICO PER MOVIMENTO DISPOSITIVI DI APPoggio SOSTEGNO ACQUE METEORICHE - CANTINA CON ROCCOCCO SMALTIMENTO ACQUE METEORICHE - ELEMENTO DI DISCONNESSIONE TIPO B ARREDO IMPALCATO - RETE DI PROTEZIONE AL 100cm ARREDO IMPALCATO - PARARETTO PERDONALE H 110cm RELAZIONE DI CALCOLO RETE DI PROTEZIONE E PARARETTO MISURA TERMI E PREDISPOSIZIONE PER LA PROTEZIONE DALLE CORRENTI VAGANTI DISCONE D'INSERIRE MISURA A TERMI E PREDISPOSIZIONE PER LA PROTEZIONE DALLE CORRENTI VAGANTI RELAZIONE DESCRITTIVA	INOR11EE24TIV0000001 INOR11EE24TIV0000002 INOR11EE24TIV0000003 INOR11EE24TIV0000100

SEZIONE LONGITUDINALE LUNGO ASSE TRACCIAMENTO 1:200

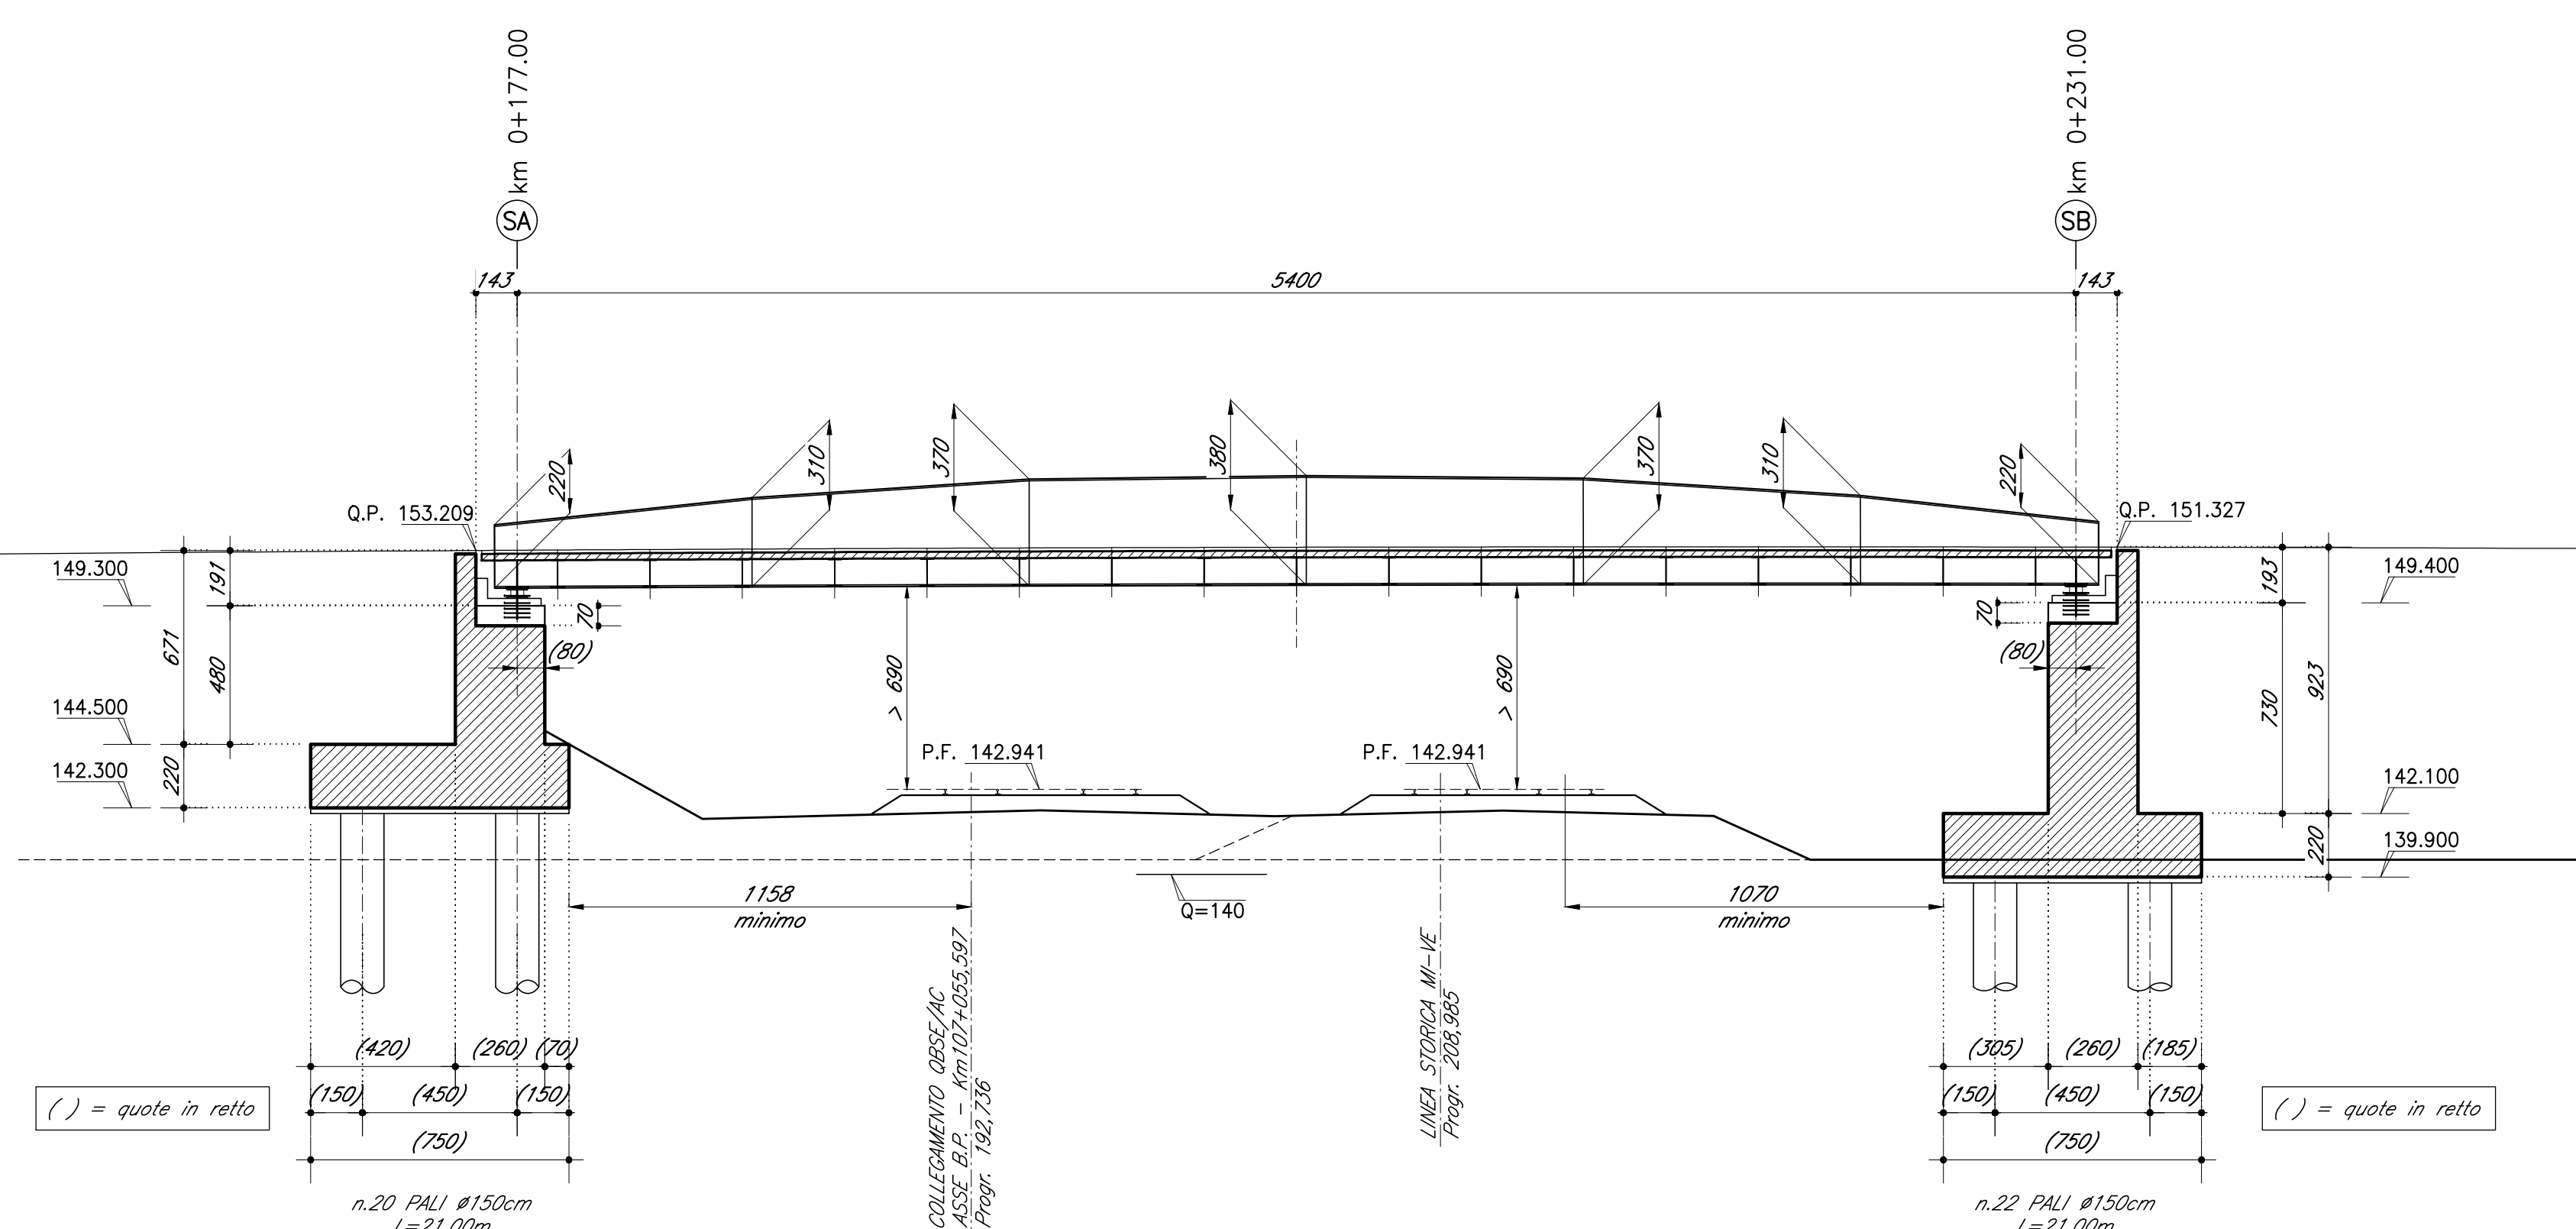

PROSPETTO LONGITUDINALE 1:200

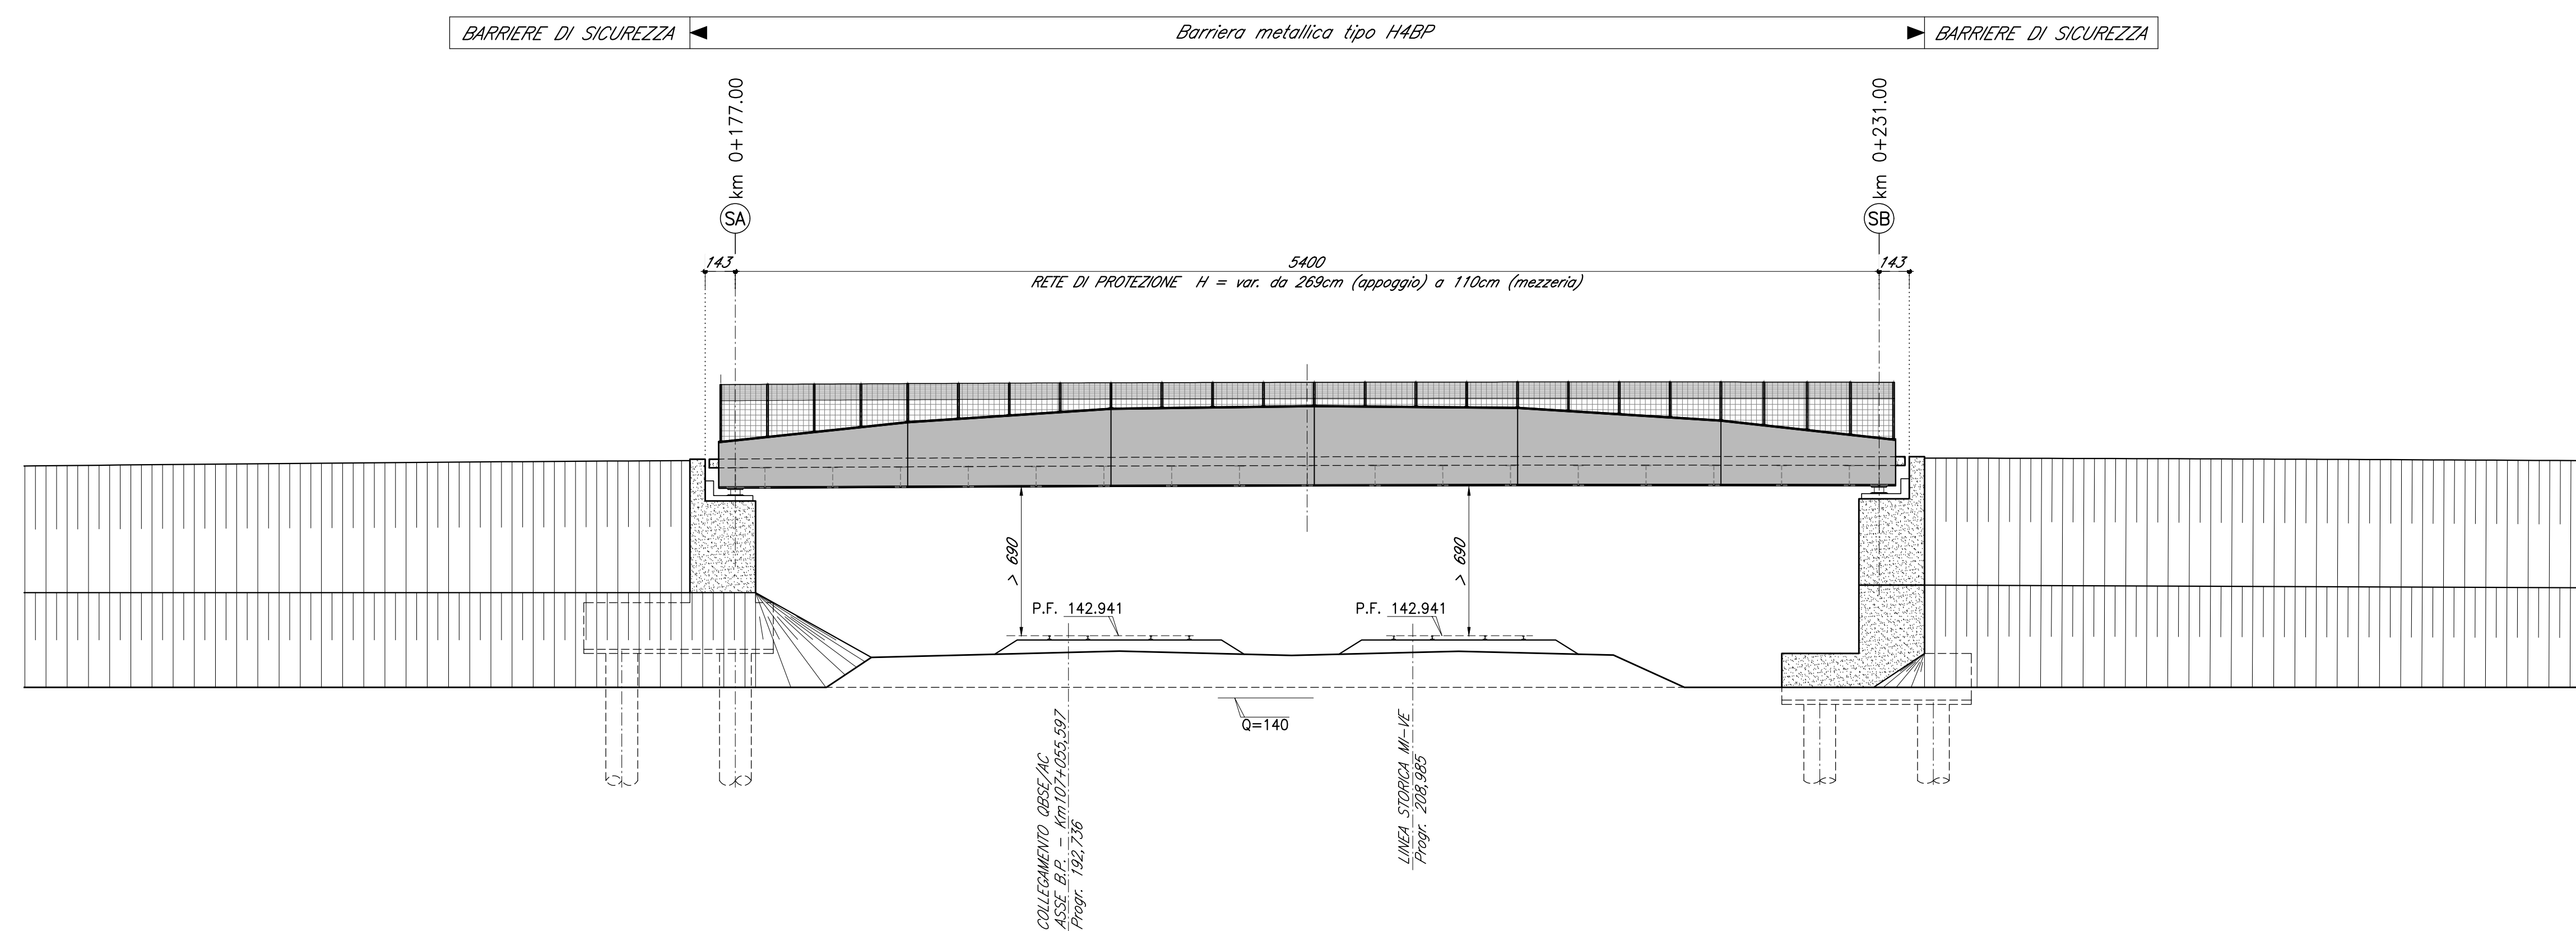


NOTE GENERALI

- Q.P. = QUOTA PROGETTO PIANO VARIABILE CAVALCAFERRROVIA
- TUTTE LE MISURE SONO ESPRESSE IN CENTIMETRI
- TUTTI GLI ANGOLI SONO ESPRESSE IN GRADI CENTESIMALI

CARATTERISTICHE DEI MATERIALI

PER PRESCRIZIONI MATERIALI E NOTE GENERALI VEDERE ELABORATO:
PRESCRIZIONI MATERIALI E NOTE GENERALI INOR11EE24TIV0000001

SEZIONE TRASVERSALE TIPO IMPALCATO 1:50
(Cat. C2)

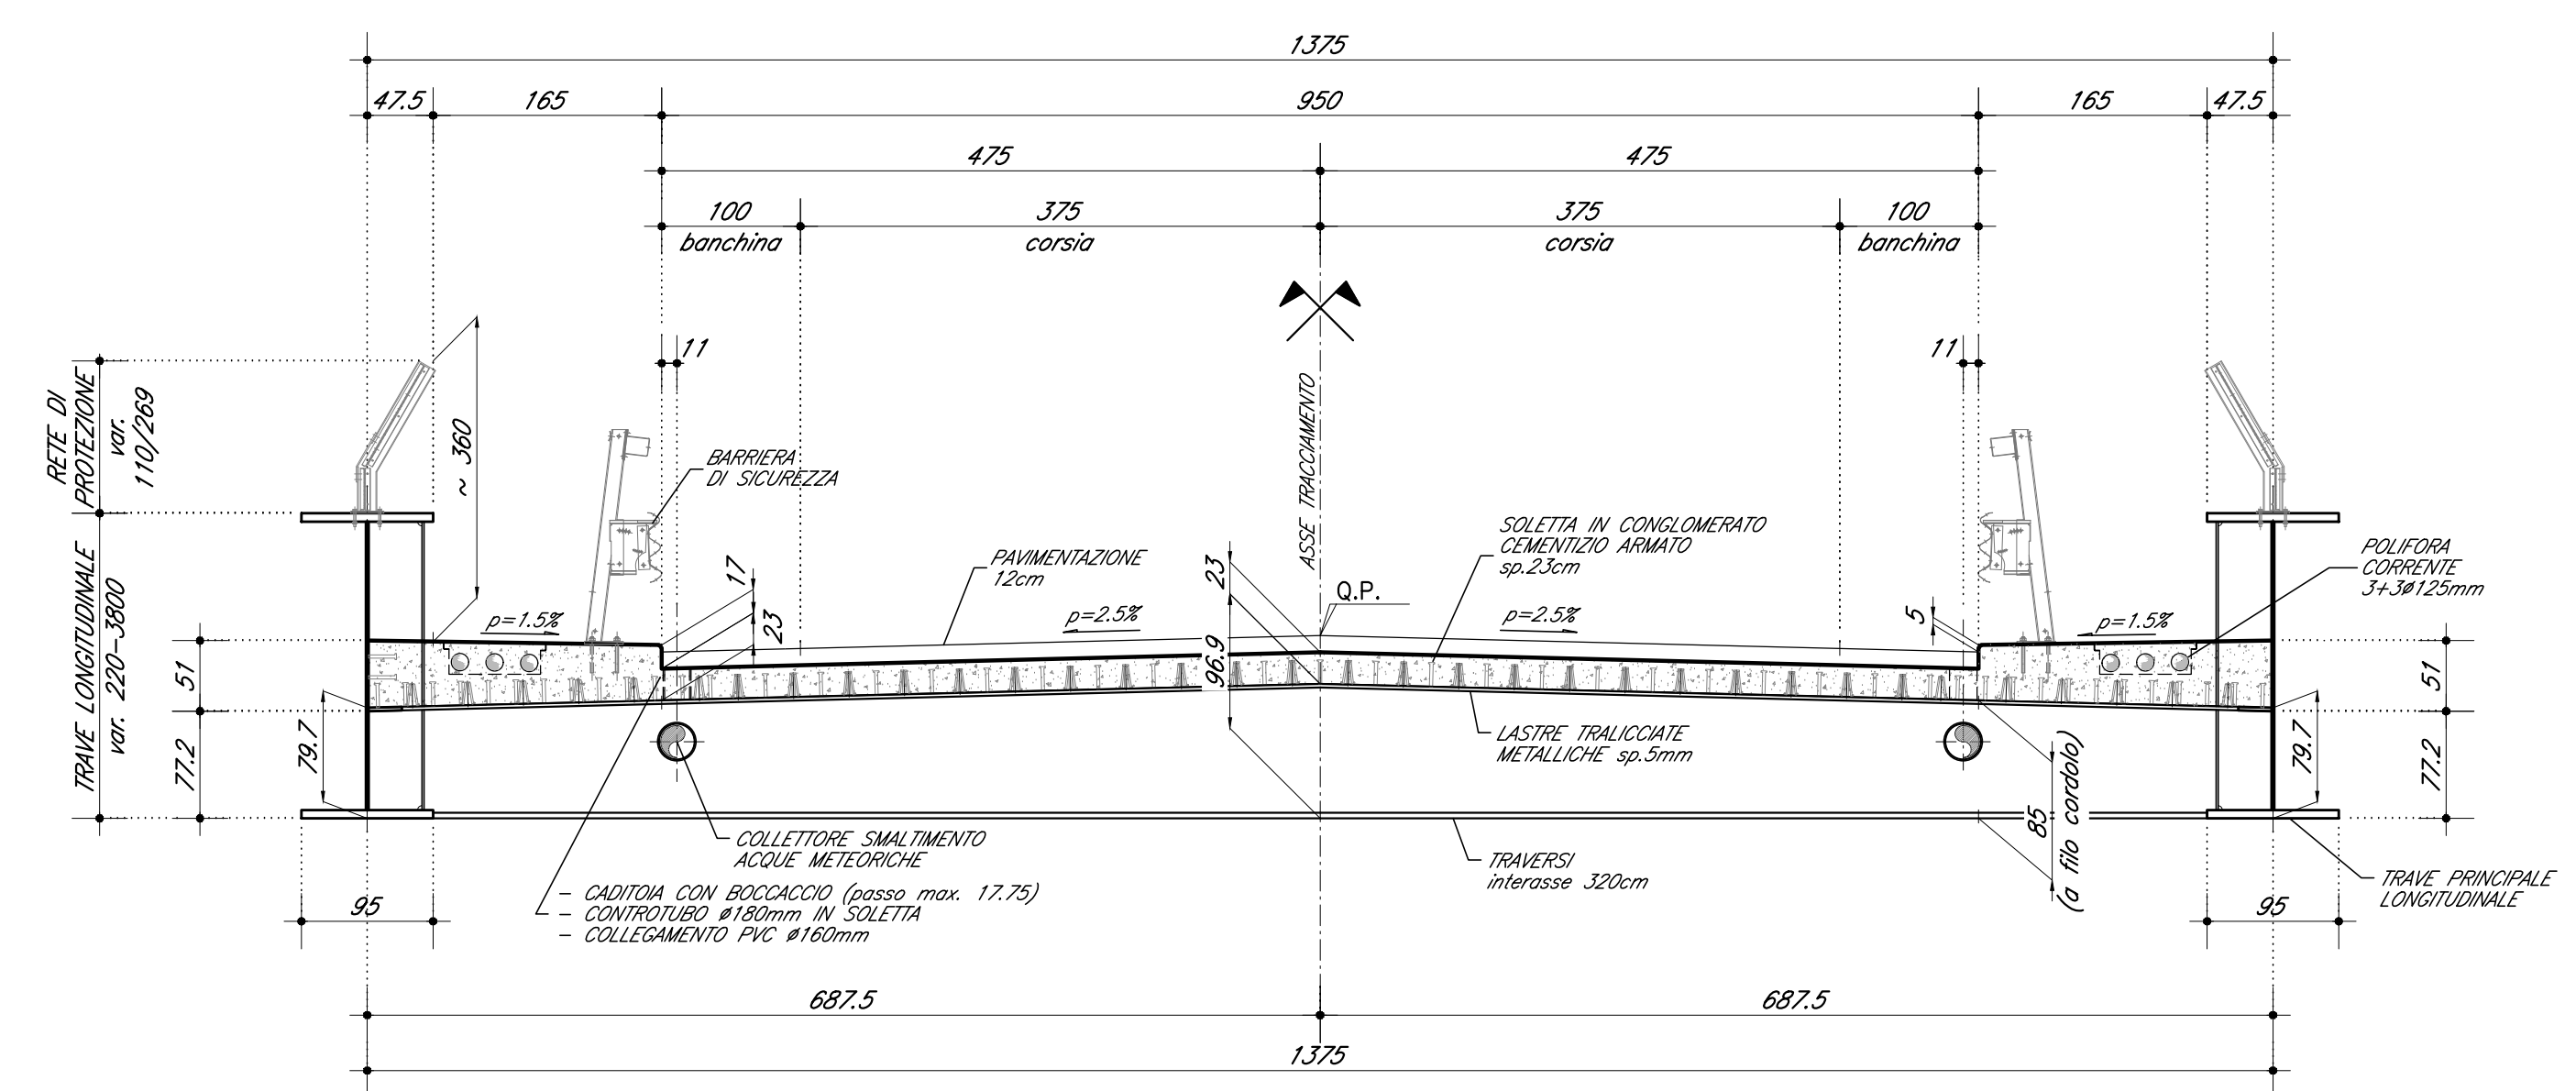

COMMITTENTE:
RFI
RETE FERROVIARIA ITALIANA
GRUPPO FERROVIE DELLO STATO

ALTA SORVEGLIANZA:
ITALFERR
GRUPPO FERROVIE DELLO STATO

GENERAL CONTRACTOR:
Cepav due
Consorzio ENI per l'Alta Velocità

INFRASTRUTTURE FERROVIARIE STRATEGICHE DEFINITE DALLA LEGGE OBIETTIVO N. 443/01
LINEA A.V. I.A.C. TORINO - VENEZIA Tratta MILANO - VERONA
Lotto funzionale Brescia-Verona
PROGETTO ESECUTIVO
IV28 - CAVALCAFERRROVIA TANG. SUD BS - COLLEGAMENTO QBSE/AC km 107+055,57
Sezione longitudinale, prospetto longitudinale e sezione trasversale

GENERAL CONTRACTOR: **Cepav due** DIRETTORE LAVORI: **varie** SCALA: **varie**

COMMESSA: **INOR 12 E E2 PZ IV28A0 001 A**

PROGETTAZIONE	Rev.	Descrizione	Autore	Data	Verifica	Data	Approvazione	Data
A	Emissione		Bonaccini	08/05/20	Planigiani	08/05/20	Liberti	08/05/20
B								
C								

CHG. 751447334A File: INOR12EE2PZIV28A0001A_10.dwg