
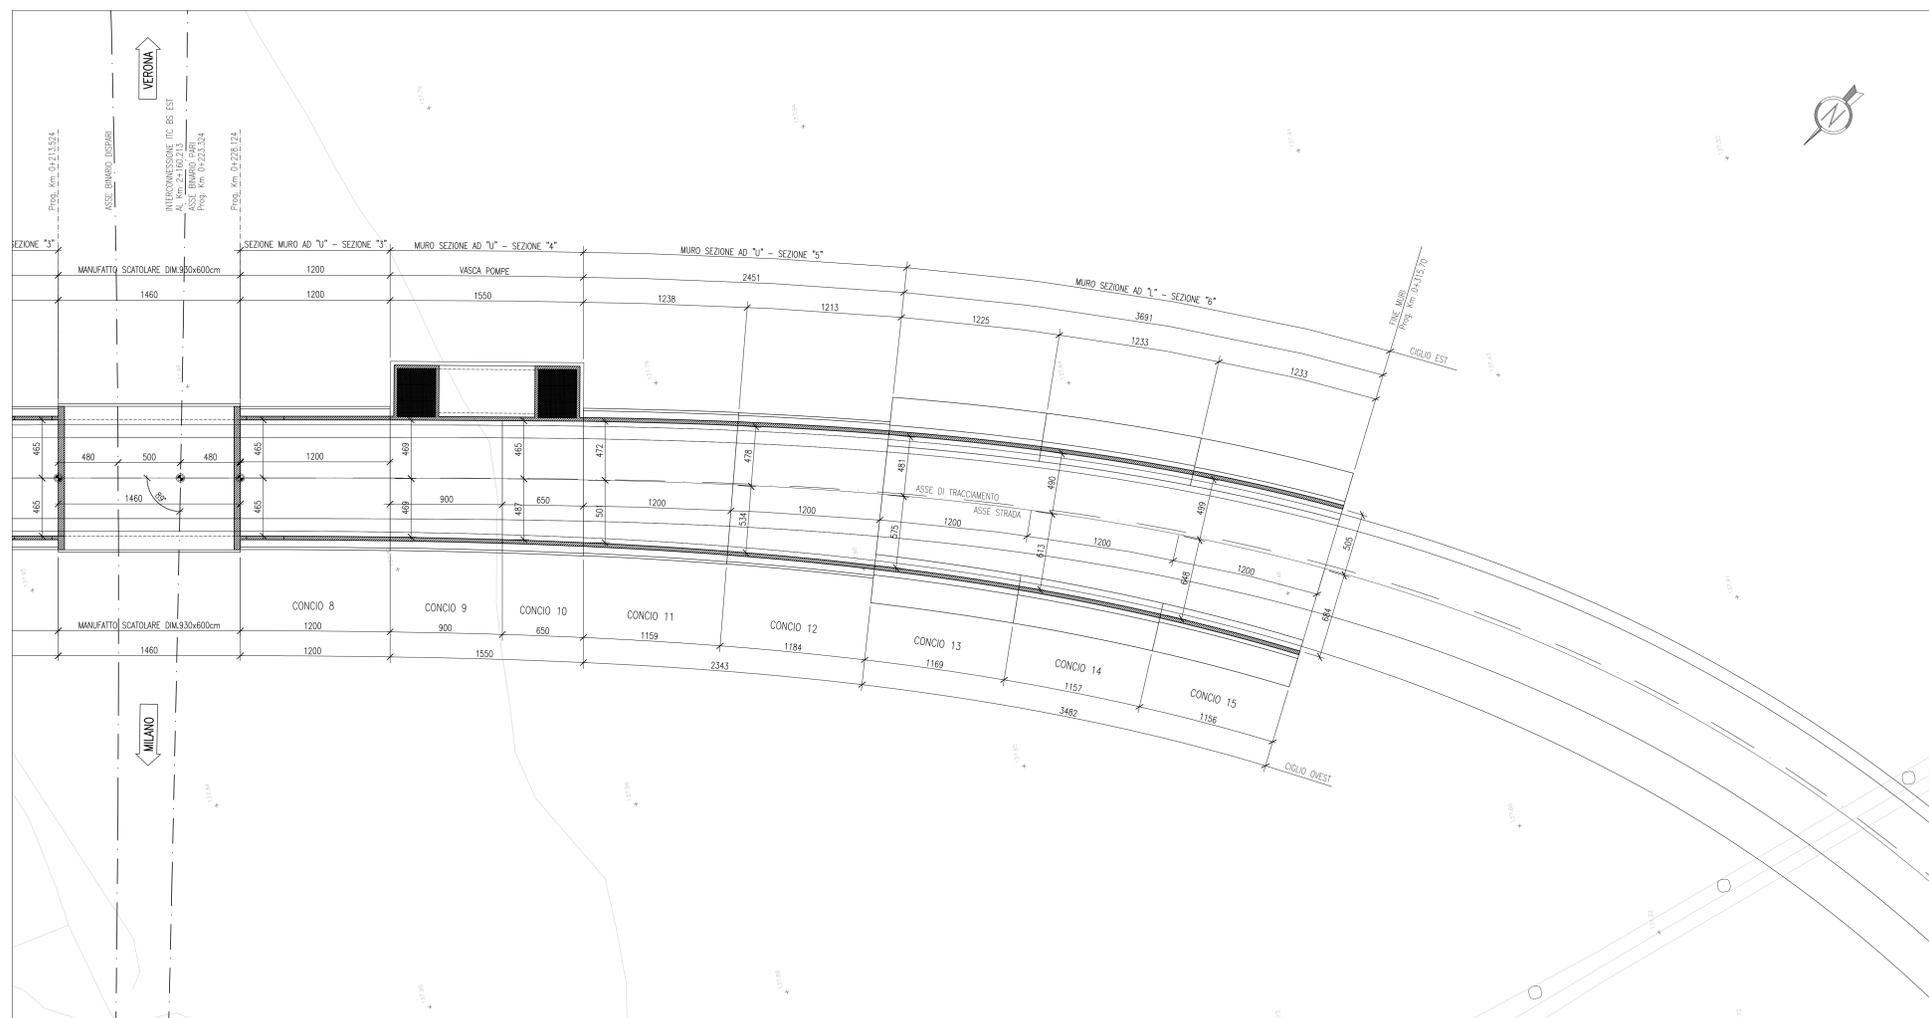


PLANIMETRIA
scala 1:200

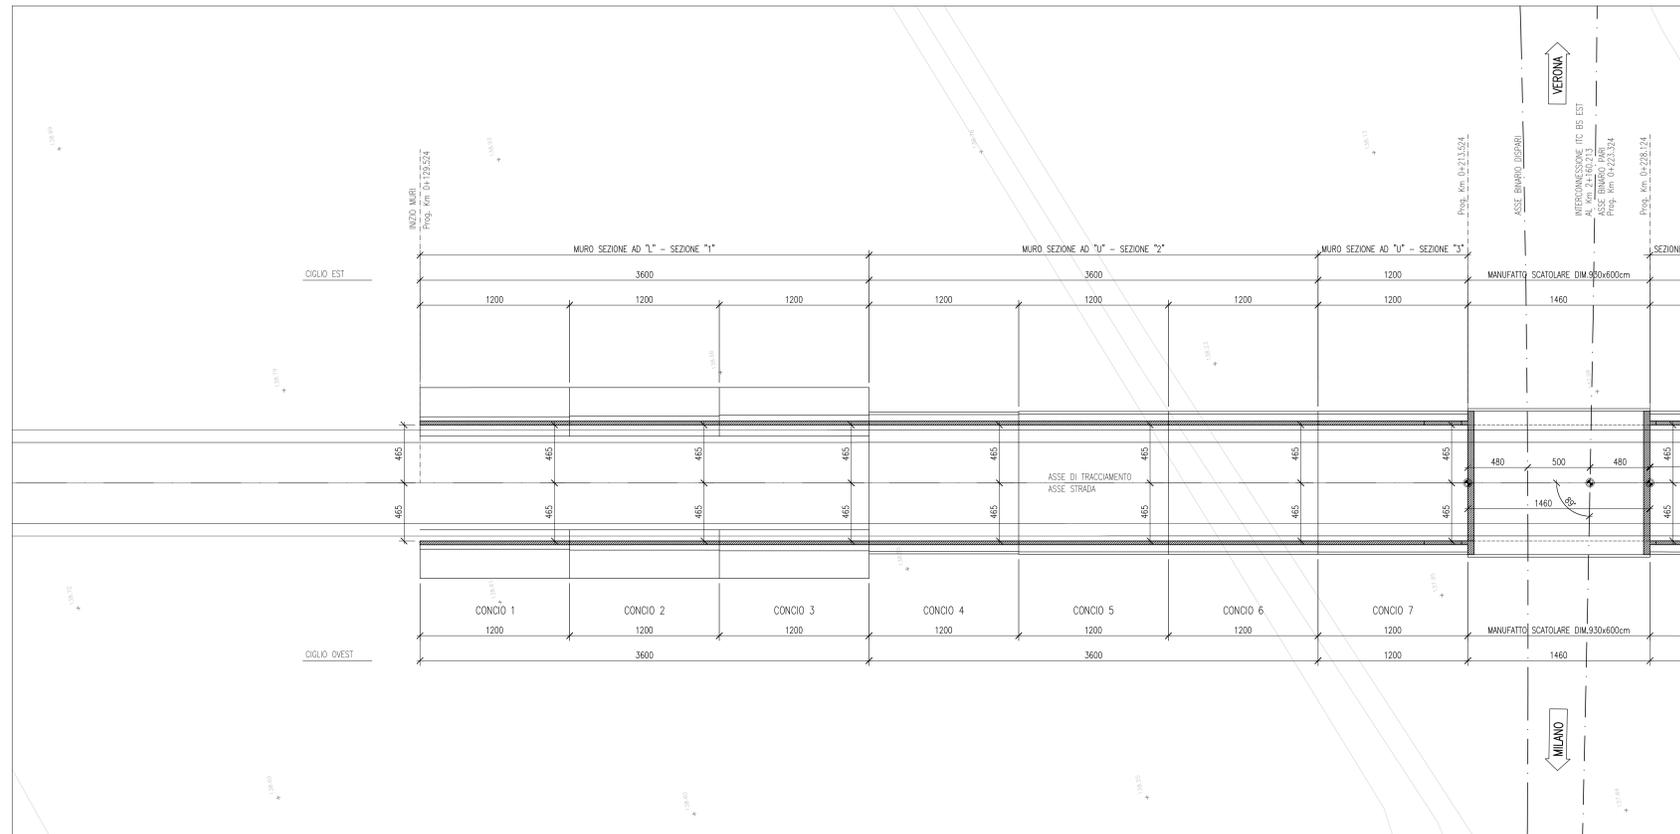

DISEGNI DI RIFERIMENTO

DESCRIZIONE	CODICE
RELAZIONE GENERALE DI PROGETTO	A202000E2RSLA600001
PLANIMETRIA DI PROGETTO	A202000E2P7SLA600001
PROFILO LONGITUDINALE	A202000E2P7SLA600001
SEZIONI TRASVERSALI - TAV.1	A202000E2W9ITA600001
SEZIONI TRASVERSALI - TAV.2	A202000E2W9ITA600002
SEZIONI TRASVERSALI - TAV.3	A202000E2W9ITA600003
SEZIONI TIPO	A202000E2W9ITA600001
MANUFATTO SCATOLARE - PIANTA, PROSPETTO E SEZIONI	A202000E2BZSLA600001
MURI ANDATORI - SEZIONI TIPO CARPENTERIA	A202000E2BZITA600001
PLANIMETRIA MANUFATTI IN C.A.	A202000E2BZITA600002
RELAZIONE DI CALCOLO STRUTTURE IN C.A.	A202000E2CLSLA600001
VASCA DI SOLLEVAMENTO E RACCOLTA ACQUE	A202000E2BZSLA600002
VIABILITA' DI CUCITURA - PLANIMETRIA E SEZIONI TIPO	A202000E2BZITA600003
DRENAGGI ACQUE DI PIATTAFORMA	A202000E2P7ITA600001
IMPIANTI DI ILLUMINAZIONE, SOLLEVAMENTO E AFFINI	A202000E2P7SLA600001
PLANIMETRIA STATO DI FATTO	A202000E2P7SLA600002
ELABORATI DI LINEA	
PLANIMETRIA IC DI BRESCIA EST DA KM 1+600.000A KM 2+400.000	A202000E2P7F0001163
PROFILO LONGITUDINALE IC BRESCIA EST DAL KM 1+800 AL KM 2+700 BP	A202000E2P7F0001193
SEZIONI TRASV. IC BRESCIA EST DA KM 2+082.475 A KM 2+550.000 BD	A202000E2W9F0001236
PLAN. SIST. IDR. - IC BS EST KM 1+600.000 - KM 2+400.000	A202000E2P7F0002163
- IL CODICE COMESSA "A202" E' STATO SOSTITUITO CON "IN05"	

NOTE GENERALI

- La quota di falda di progetto è assunta a 112.00m s.l.m.
- Per caratteristiche materiali e incidenza fare riferimento all'elaborato A202-00-D-E2-QX-SL0000-001

COMMITTENTE:

ALTA SORVEGLIANZA:

GENERAL CONTRACTOR:

INFRASTRUTTURE FERROVIARIE STRATEGICHE DEFINITE DALLA LEGGE OBIETTIVO N. 443/01
LINEA A.V. /A.C. TORINO - VENEZIA Tratta MILANO - VERONA
 Lotto funzionale Brescia-Verona
PROGETTO DEFINITIVO

SOTTOVIA PODERALE ALLA PROGRESSIVA 2+160 ITC BRESCIA EST
PLANIMETRIA MANUFATTI IN C.A.

ALTA SORVEGLIANZA		Verificato	Data	Approvato	Data
-------------------	--	------------	------	-----------	------

COMMESSA	LOTTO	FASE	ENTE	TIPO DOC.	OPERA/DISCIPLINA	PROGR.	REV.	SCALA
IN05	010	D	E2	BZ	SLA600	004	0	1:200

Rev.	Data	Descrizione	Regist.	Data	Verificato	Data	Approvato	Data	Autorizzato/Data
0	31/03/14	EMISSIONE PER CDS		31/03/14		31/03/14		31/03/14	Cepav due Project Director
1									
2									
3									