PROFILO LONGITUDINALE
ASSE PRINCIPALE
scala 1:1000/100

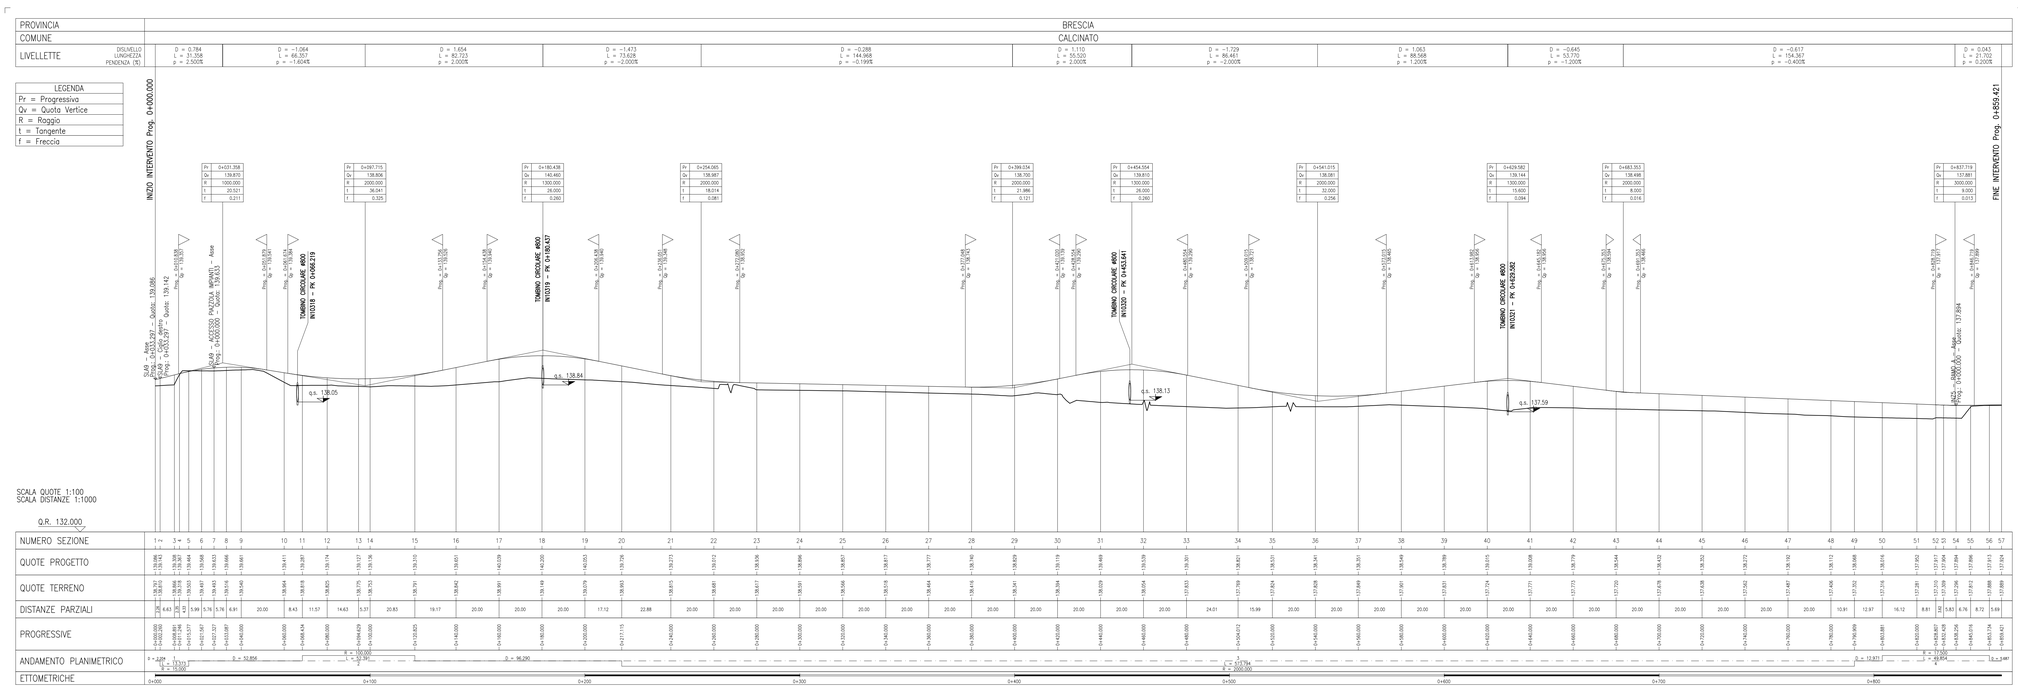

PROFILO LONGITUDINALE
RAMO A
scala 1:200/20

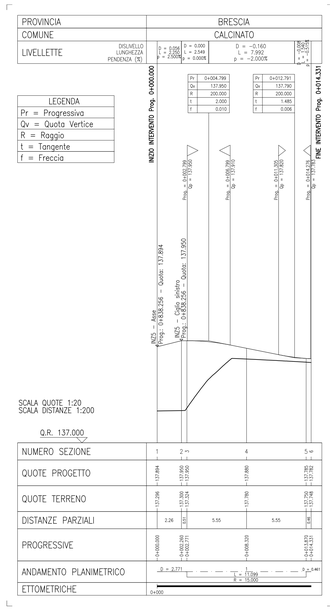

DISEGNI DI RIFERIMENTO

DESCRIZIONE	CODICE
– INZ5 – RELAZIONE TECNICA GENERALE	IN0R12EE2ROINZ5000001
– INZ5 – PLANIMETRIA STATO DI FATTO	IN0R12EE2P7INZ5000001
– INZ5 – PLANIMETRIA DI TRACCIAMENTO	IN0R12EE2P7INZ5000002
– INZ5 – PLANIMETRIA DI PROGETTO	IN0R12EE2PBINZ5000001
– INZ5 – SEZIONI TIPO STRADALI	IN0R12EE2WZINZ5000001
– INZ5 – SEZIONI TRASVERSALI – TAV. 1	IN0R12EE2W9INZ5000001
– INZ5 – SEZIONI TRASVERSALI – TAV. 2	IN0R12EE2W9INZ5000002
– INZ5 – SEZIONI TRASVERSALI – TAV. 3	IN0R12EE2W9INZ5000003
– INZ5 – SEZIONI TRASVERSALI – TAV. 4	IN0R12EE2W9INZ5000004
– INZ5 – SEZIONI TRASVERSALI – TAV. 5	IN0R12EE2W9INZ5000005
– INZ5 – SEZIONI TRASVERSALI – RAMO A	IN0R12EE2W9INZ5000006
– INZ5 – ATTRAVERSAMENTI IDRAULICI – PIANTA E SEZIONI – TAV.1	IN0R12EE2BBINZ5060001
– INZ5 – ATTRAVERSAMENTI IDRAULICI – PIANTA E SEZIONI – TAV.2	IN0R12EE2BBINZ5060002

NOTE GENERALI

– TUTTE LE MISURE ESPRESSE SONO IN METRI, SALVO OVE DIVERSAMENTE INDICATO
– TUTTE LE QUOTE ALTIMETRICHE SONO ESPRESSE IN METRI s.l.m.
– TUTTE LE PROGRESSIVE SONO ESPRESSE IN CHILOMETRI
– Q.R. = QUOTA DI RIFERIMENTO
– Q.S. = QUOTA DI SCORRIMENTO

COMMITTENTE: RFI RETE FERROVIARIA ITALIANA – GRUPPO FERROVIE DELLO STATO

ALTA SORVEGLIANZA: ITALFERR – GRUPPO FERROVIE DELLO STATO

GENERAL CONTRACTOR: Cepav due – Consorzio ENI per l' Alta Velocità

INFRASTRUTTURE FERROVIARIE STRATEGICHE DEFINITE DALLA LEGGE OBIETTIVO N. 443/01

LINEA A.V. /A.C. TORINO - VENEZIA Tratta MILANO - VERONA
Lotto funzionale Brescia-Verona
PROGETTO ESECUTIVO

INZ5 - VIABILITÀ EXTRALINEA - COLLEGAMENTO VIARIO VIA CAMPAGNA

PROFILO LONGITUDINALE

GENERAL CONTRACTOR	DIRETTORE LAVORI	SCALA:
Consorzio Cepav due Data:	Data:	VARIE

COMMESSA	LOTTO	FASE	ENTE	TIPO DOC.	OPERA/DISCIPLINA	PROGR.	REV.
IN0R	12	E	E2	FZ	INZ500	001	A

PROGETTAZIONE

Rev.	Descrizione	Redatto	Data	Verificato	Data	Progetto Integrazione	Data
A	EMISSIONE	Rocca	30/04/20	Aiello	30/04/20	Liani	30/04/20
B							
C							

PROGETTISTA INTEGRATORE: Dott. Ing. Mario Liani – Ordine Ingegneri Provincia di Bologna n. 5137 – Settore Civile e Ambientale

CIG. 7514473334A | File: IN0R12EE2FZINZ5000001A_10.dwg

Progetto cofinanziato dalla Unione Europea

CUP. F81H91000000008

Scala di plot: 1: