
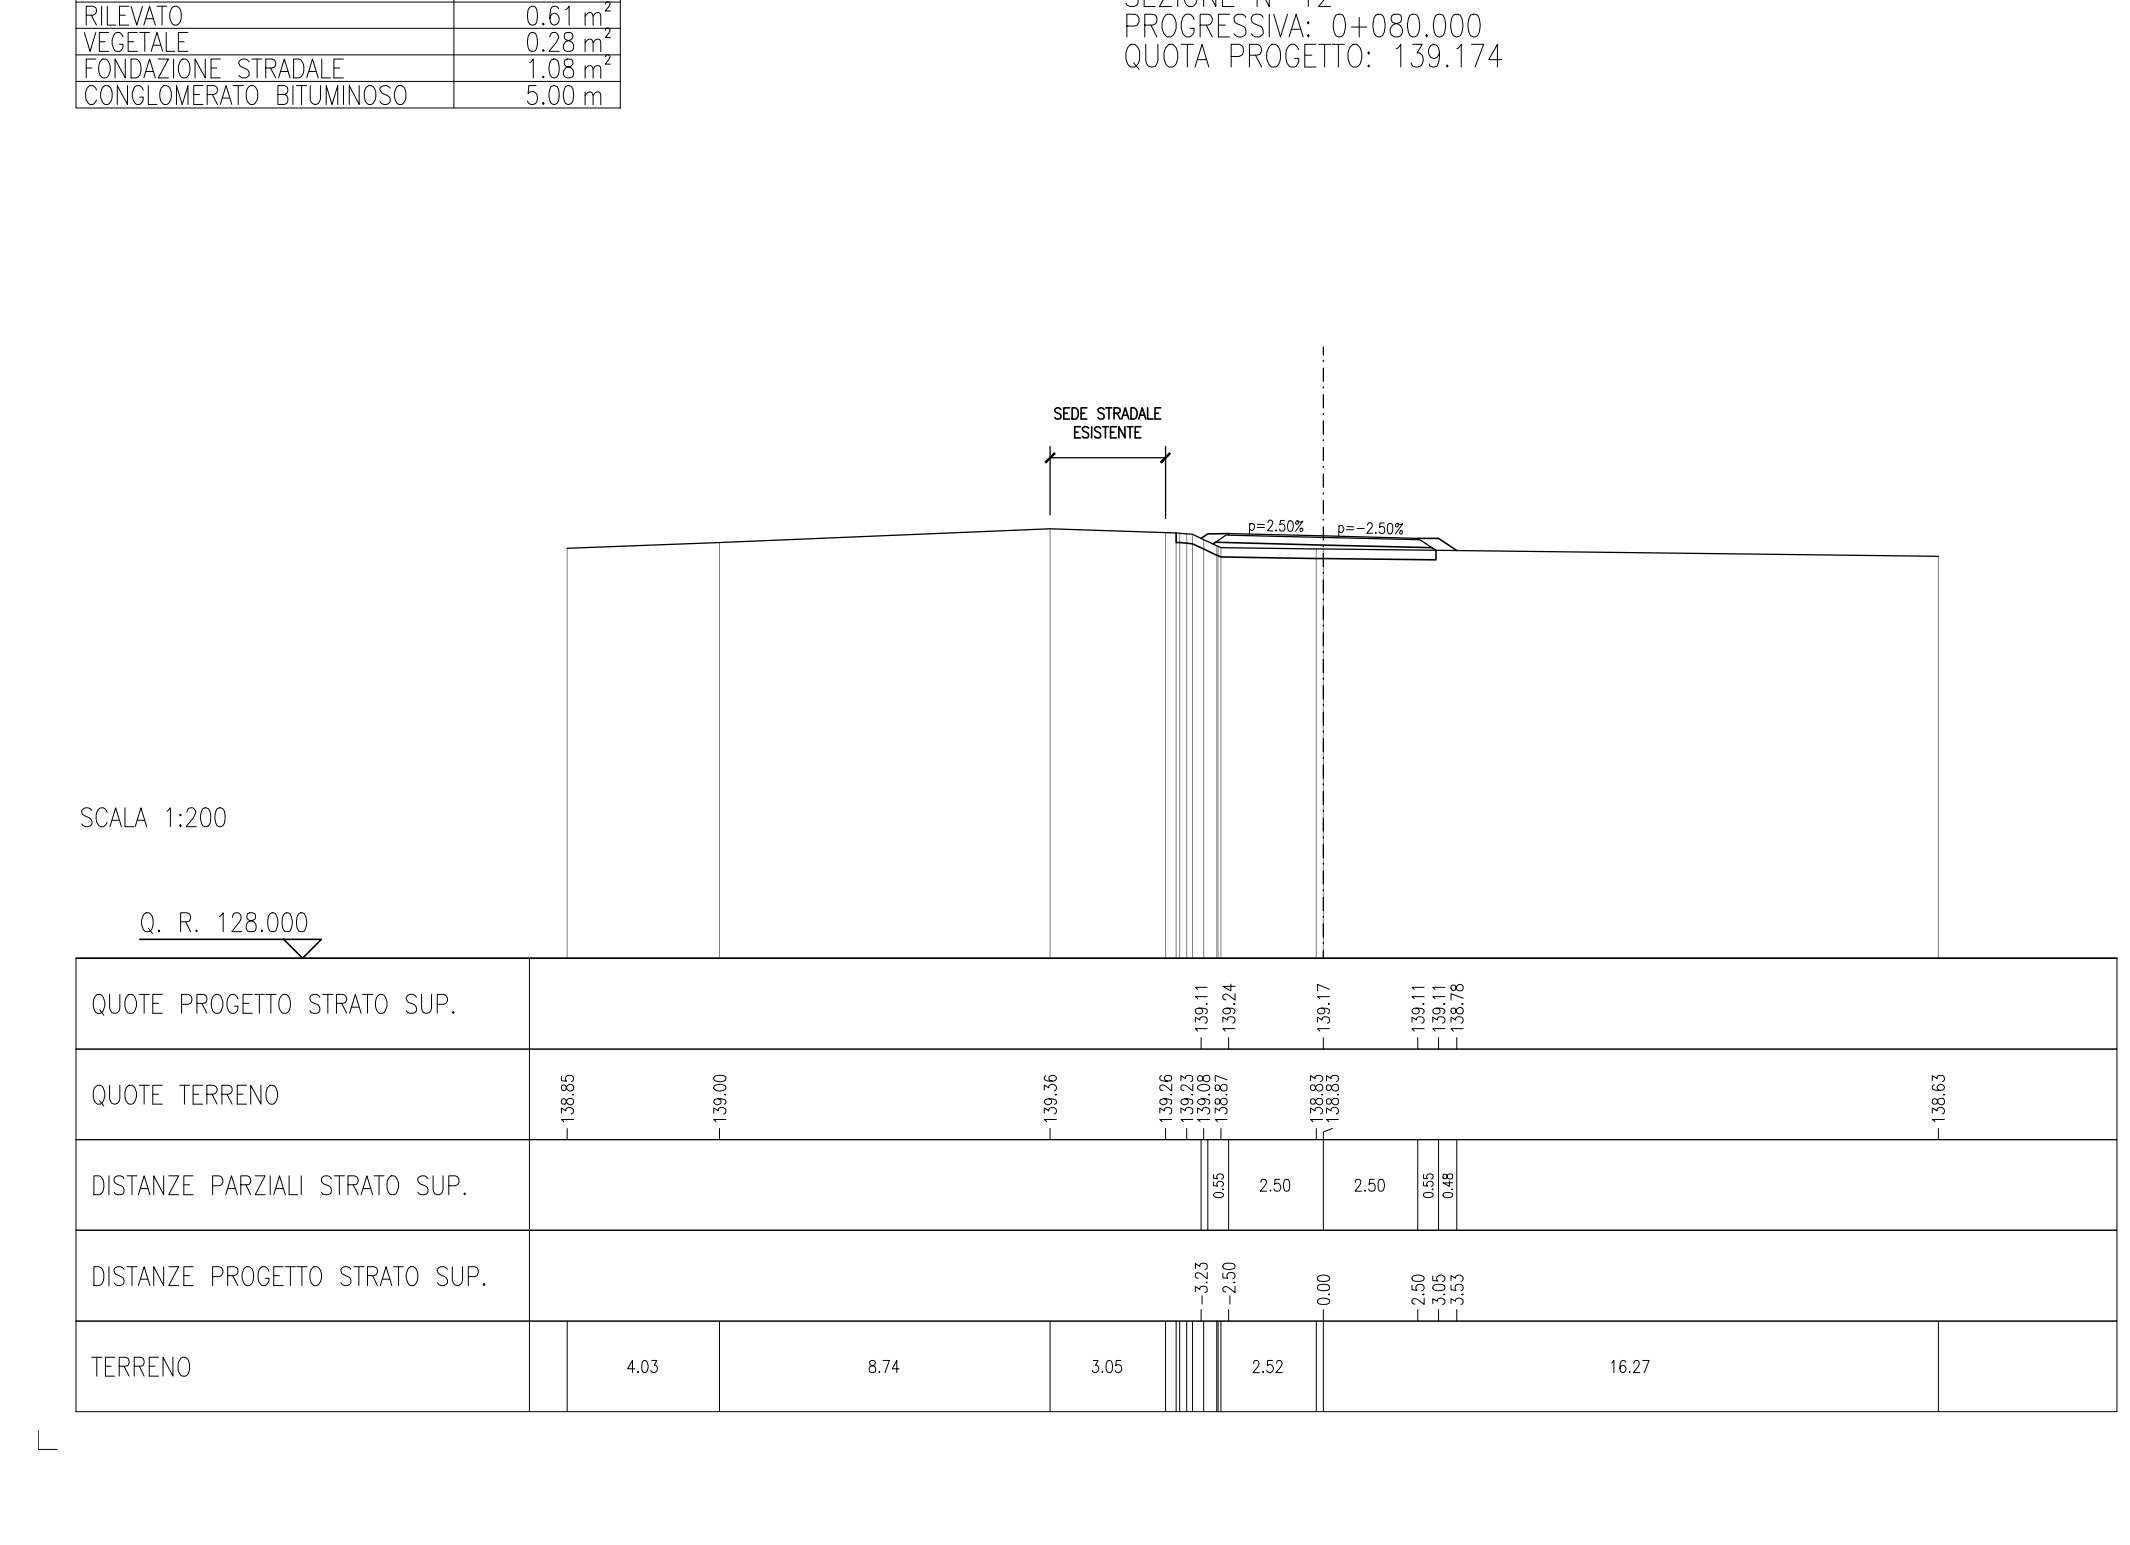
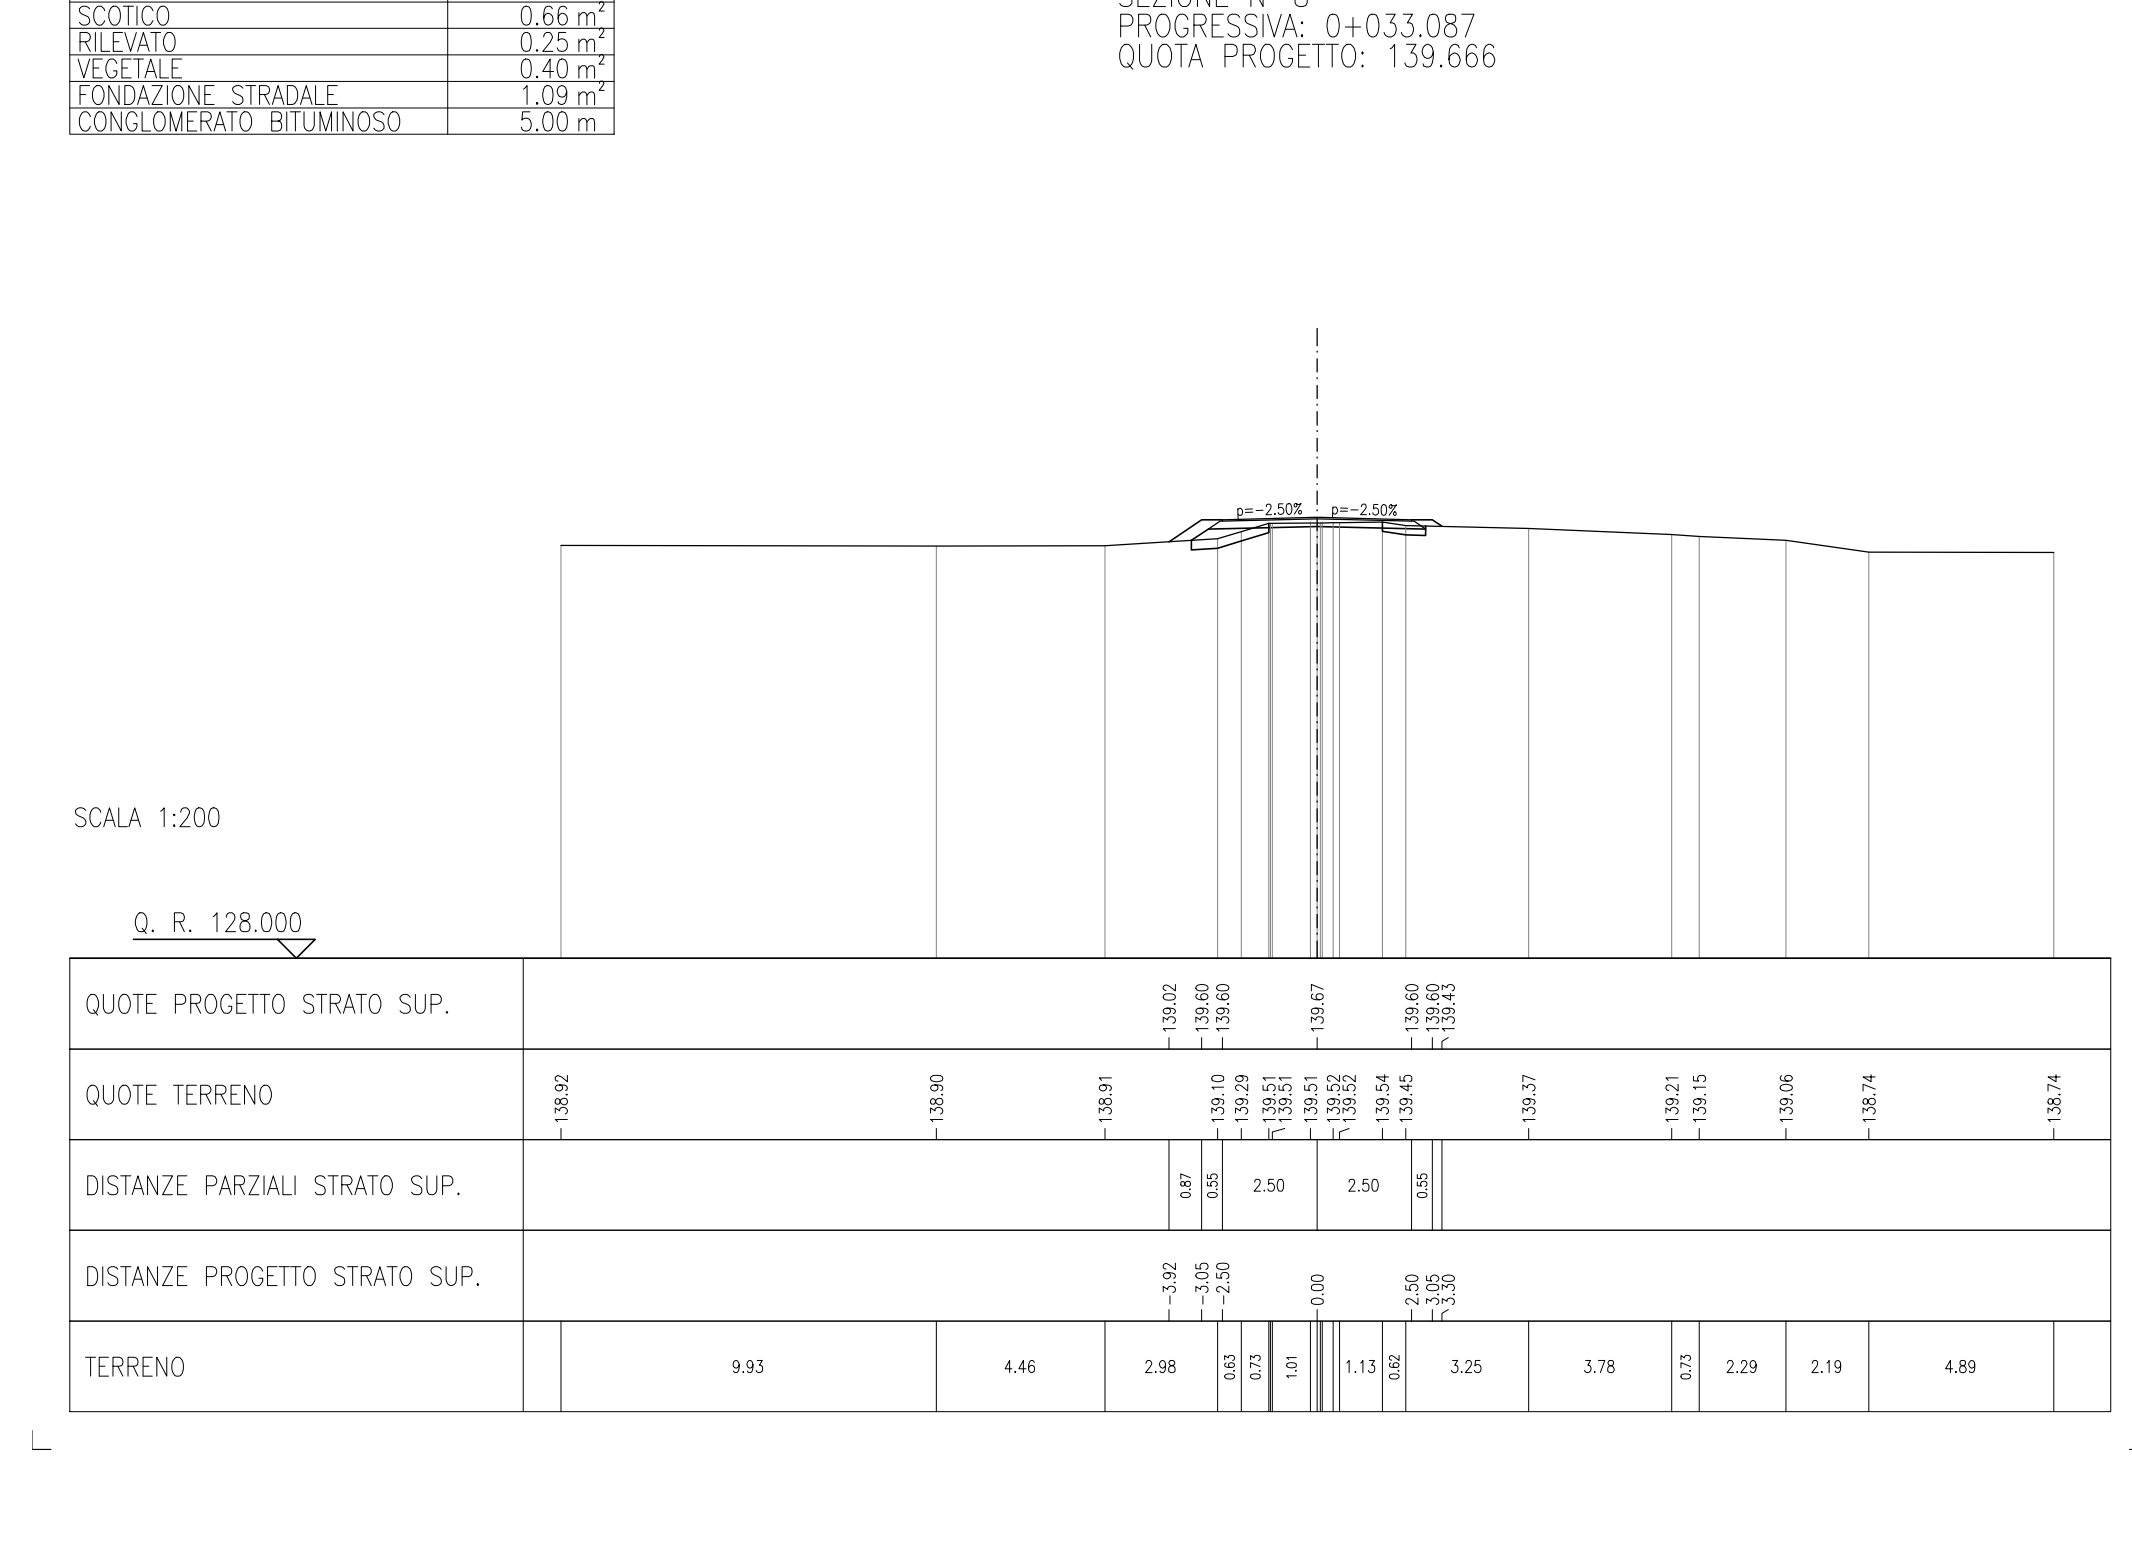
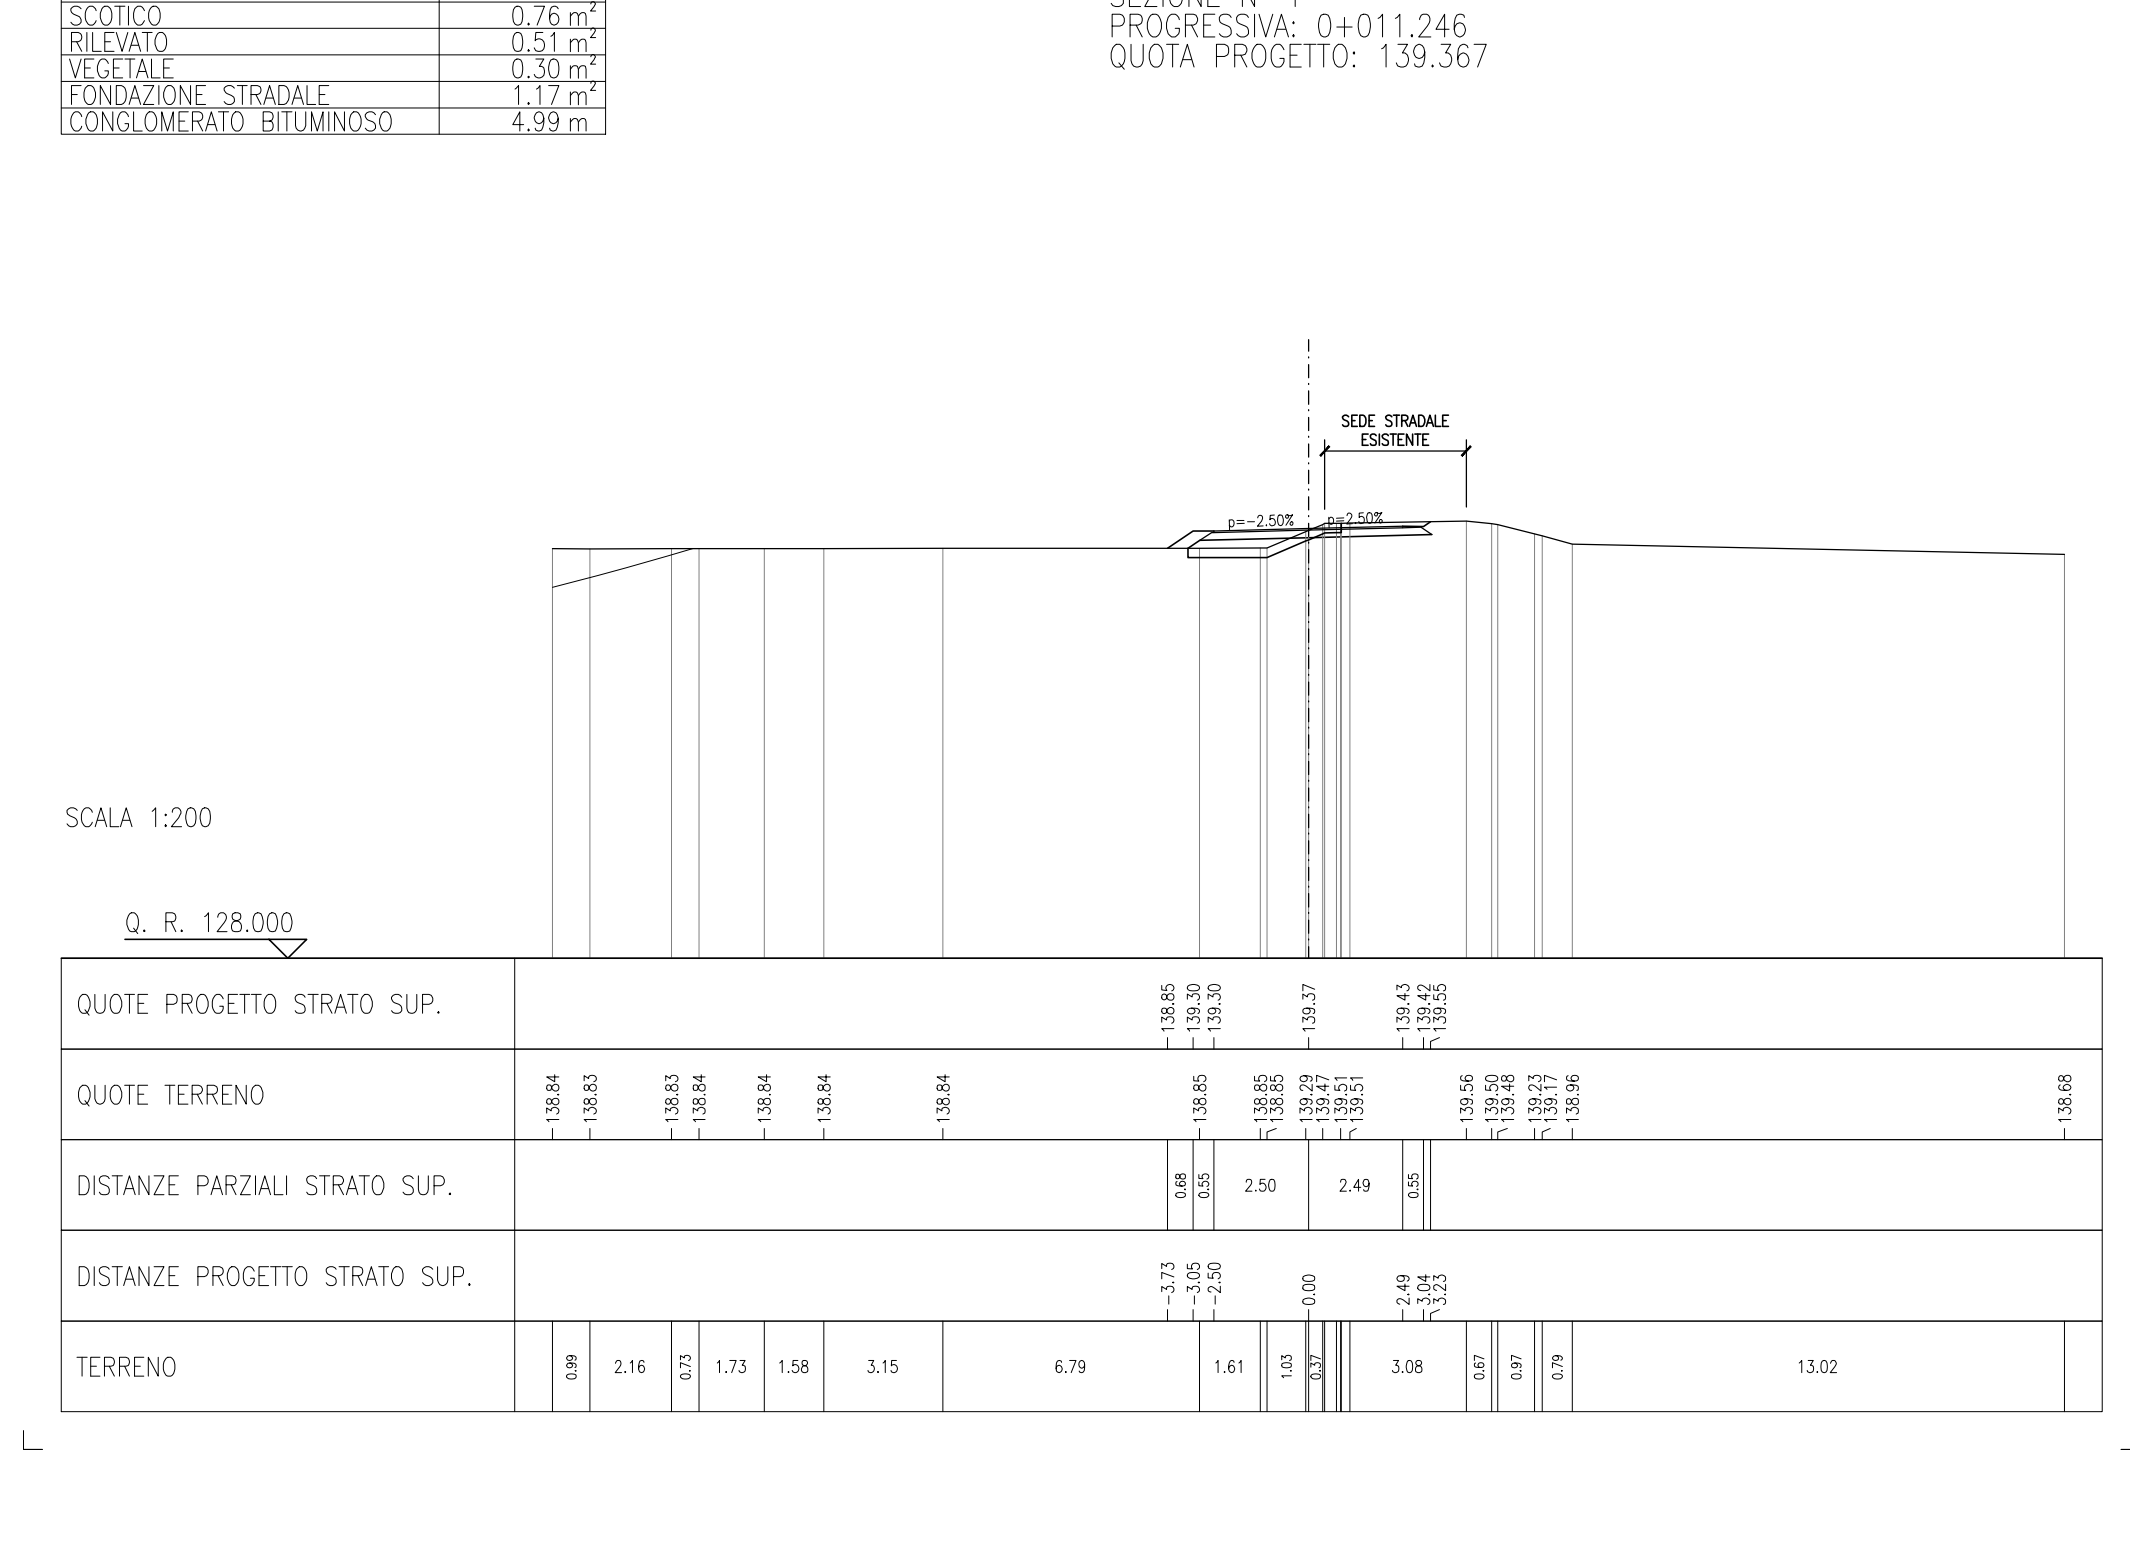
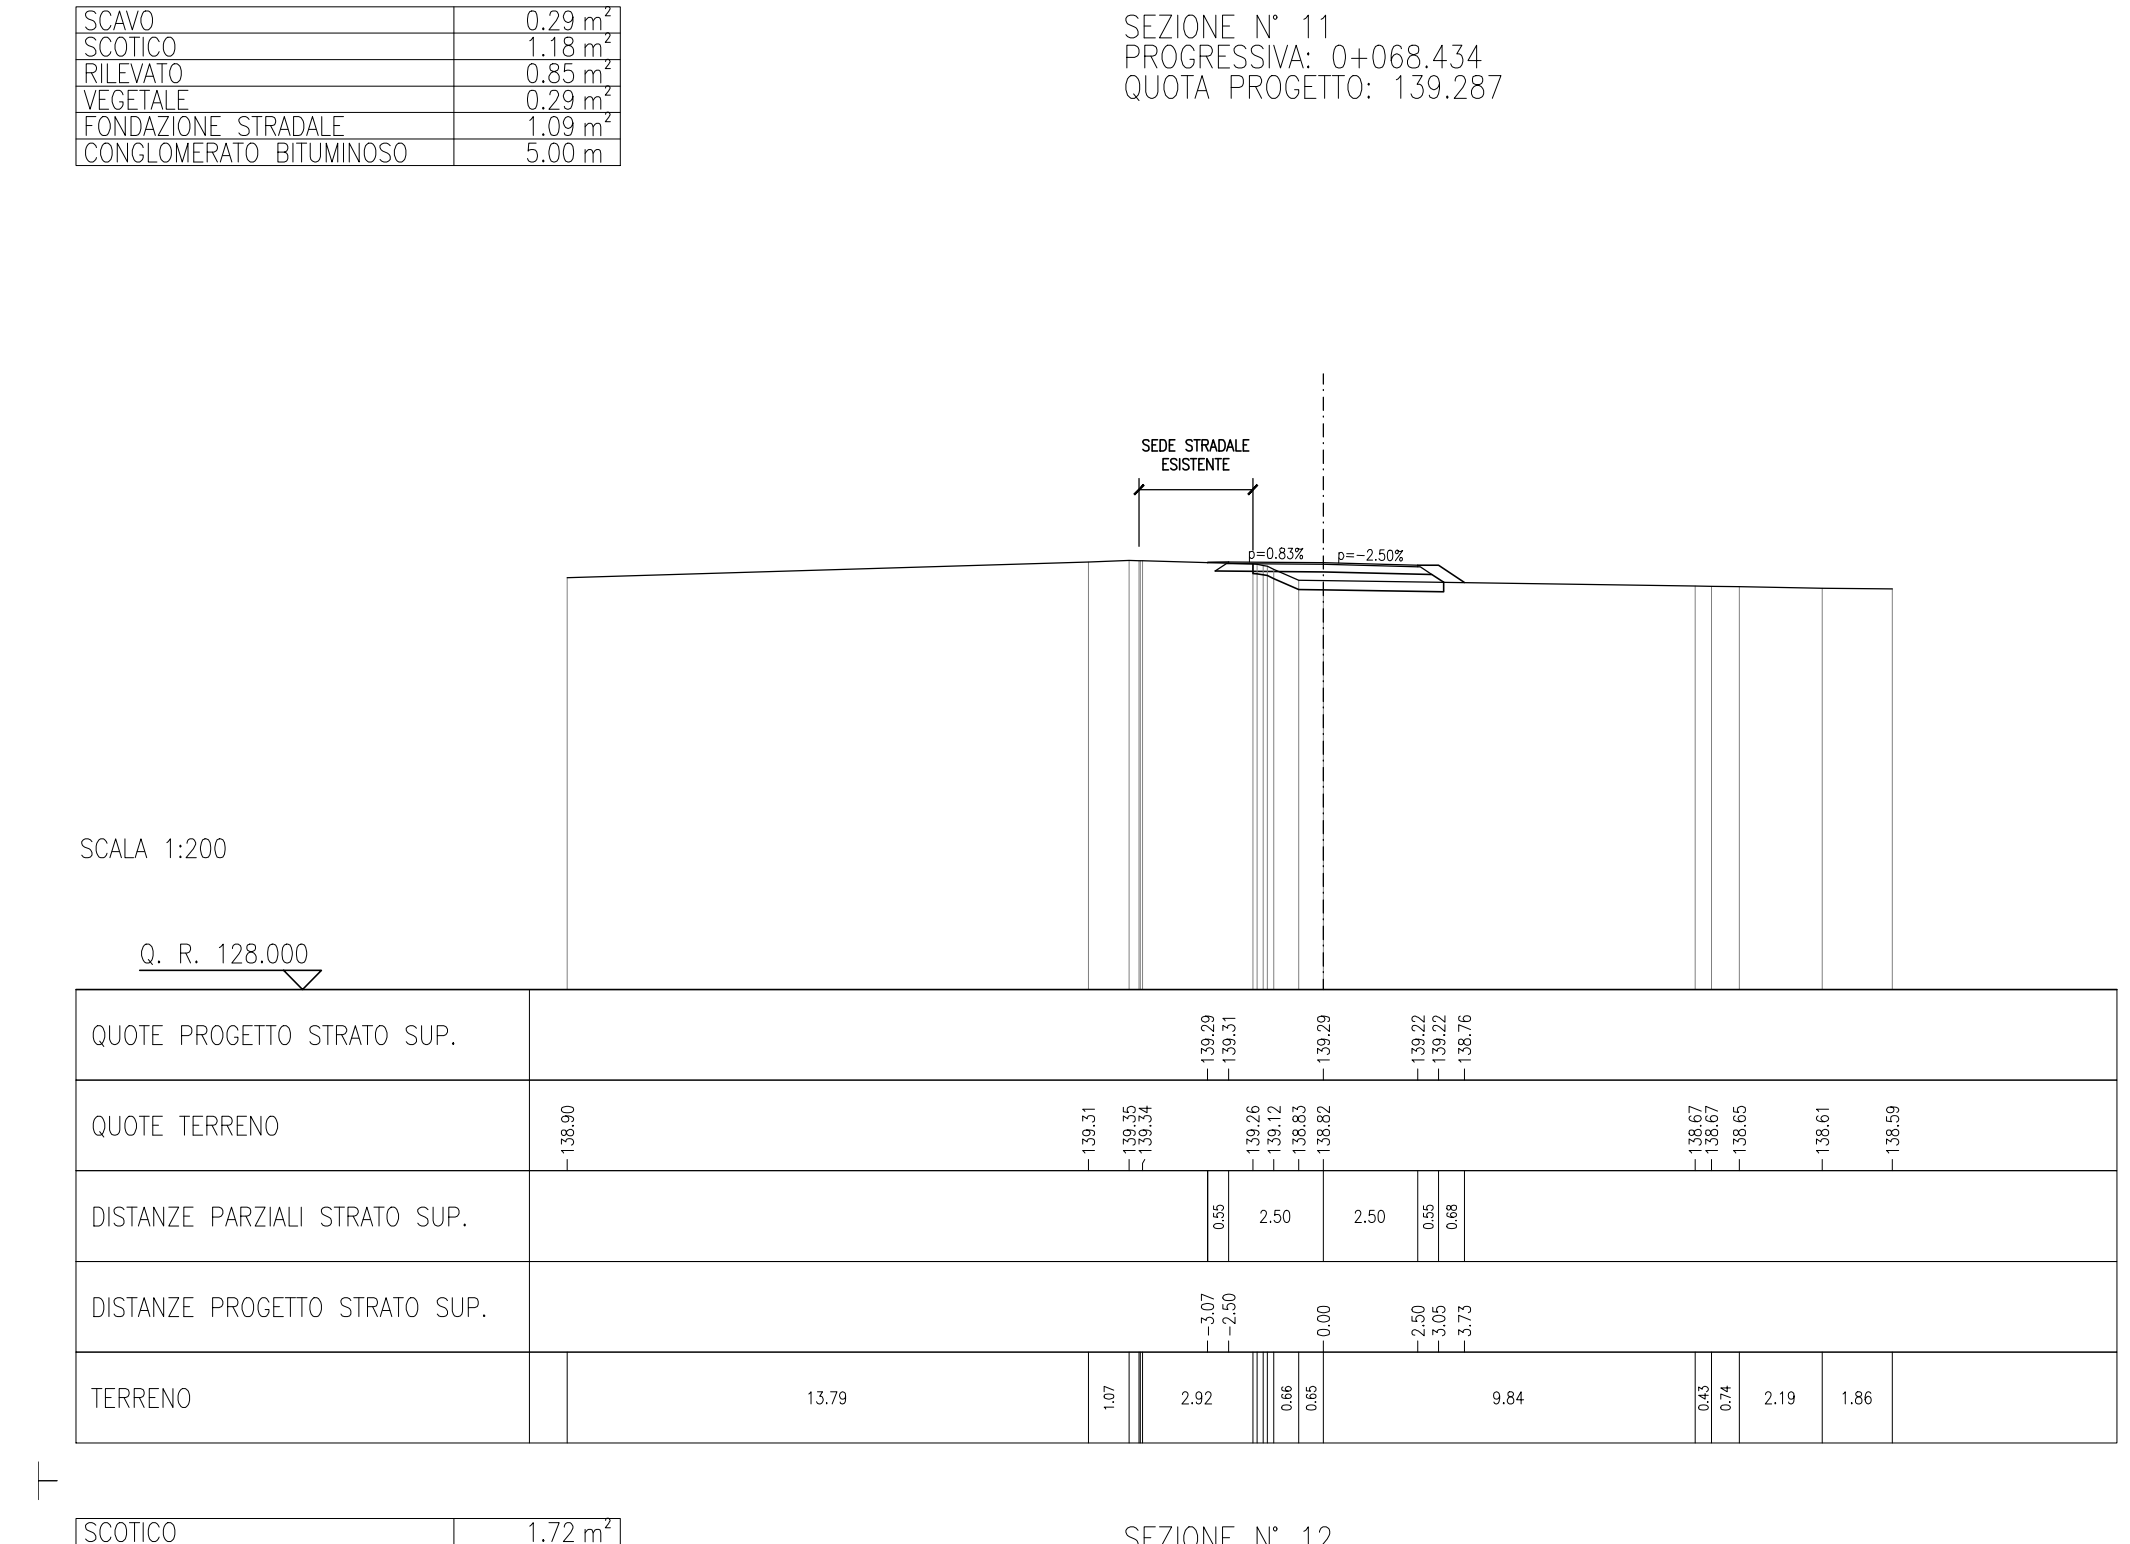
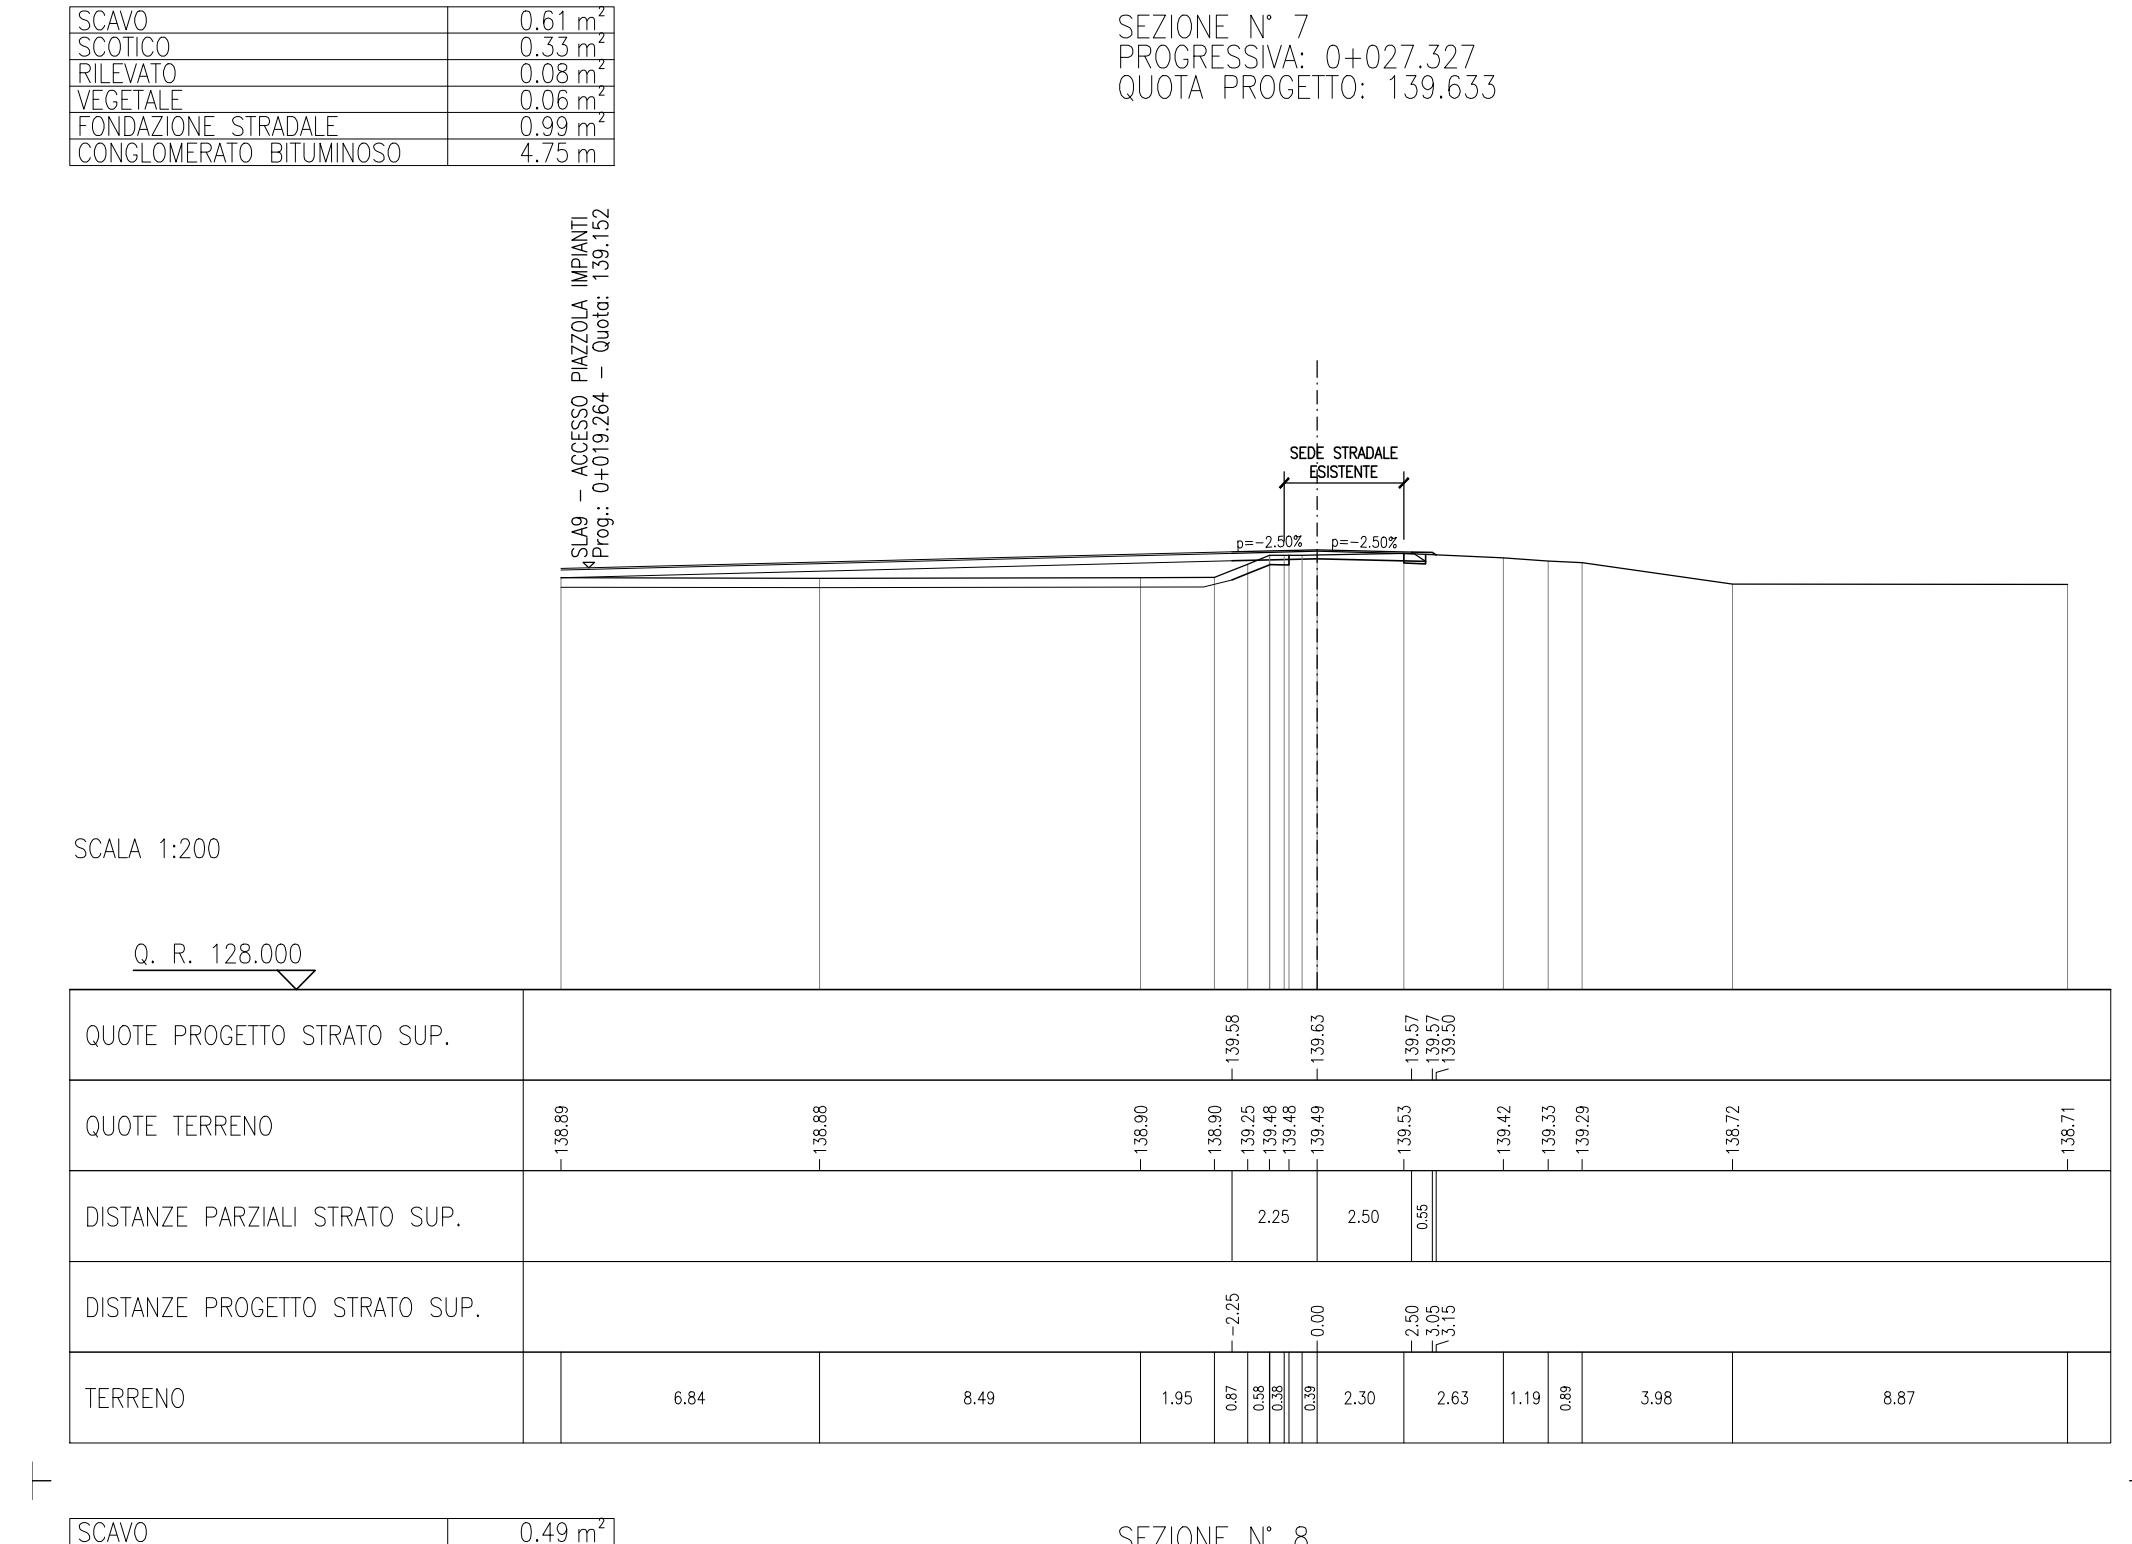
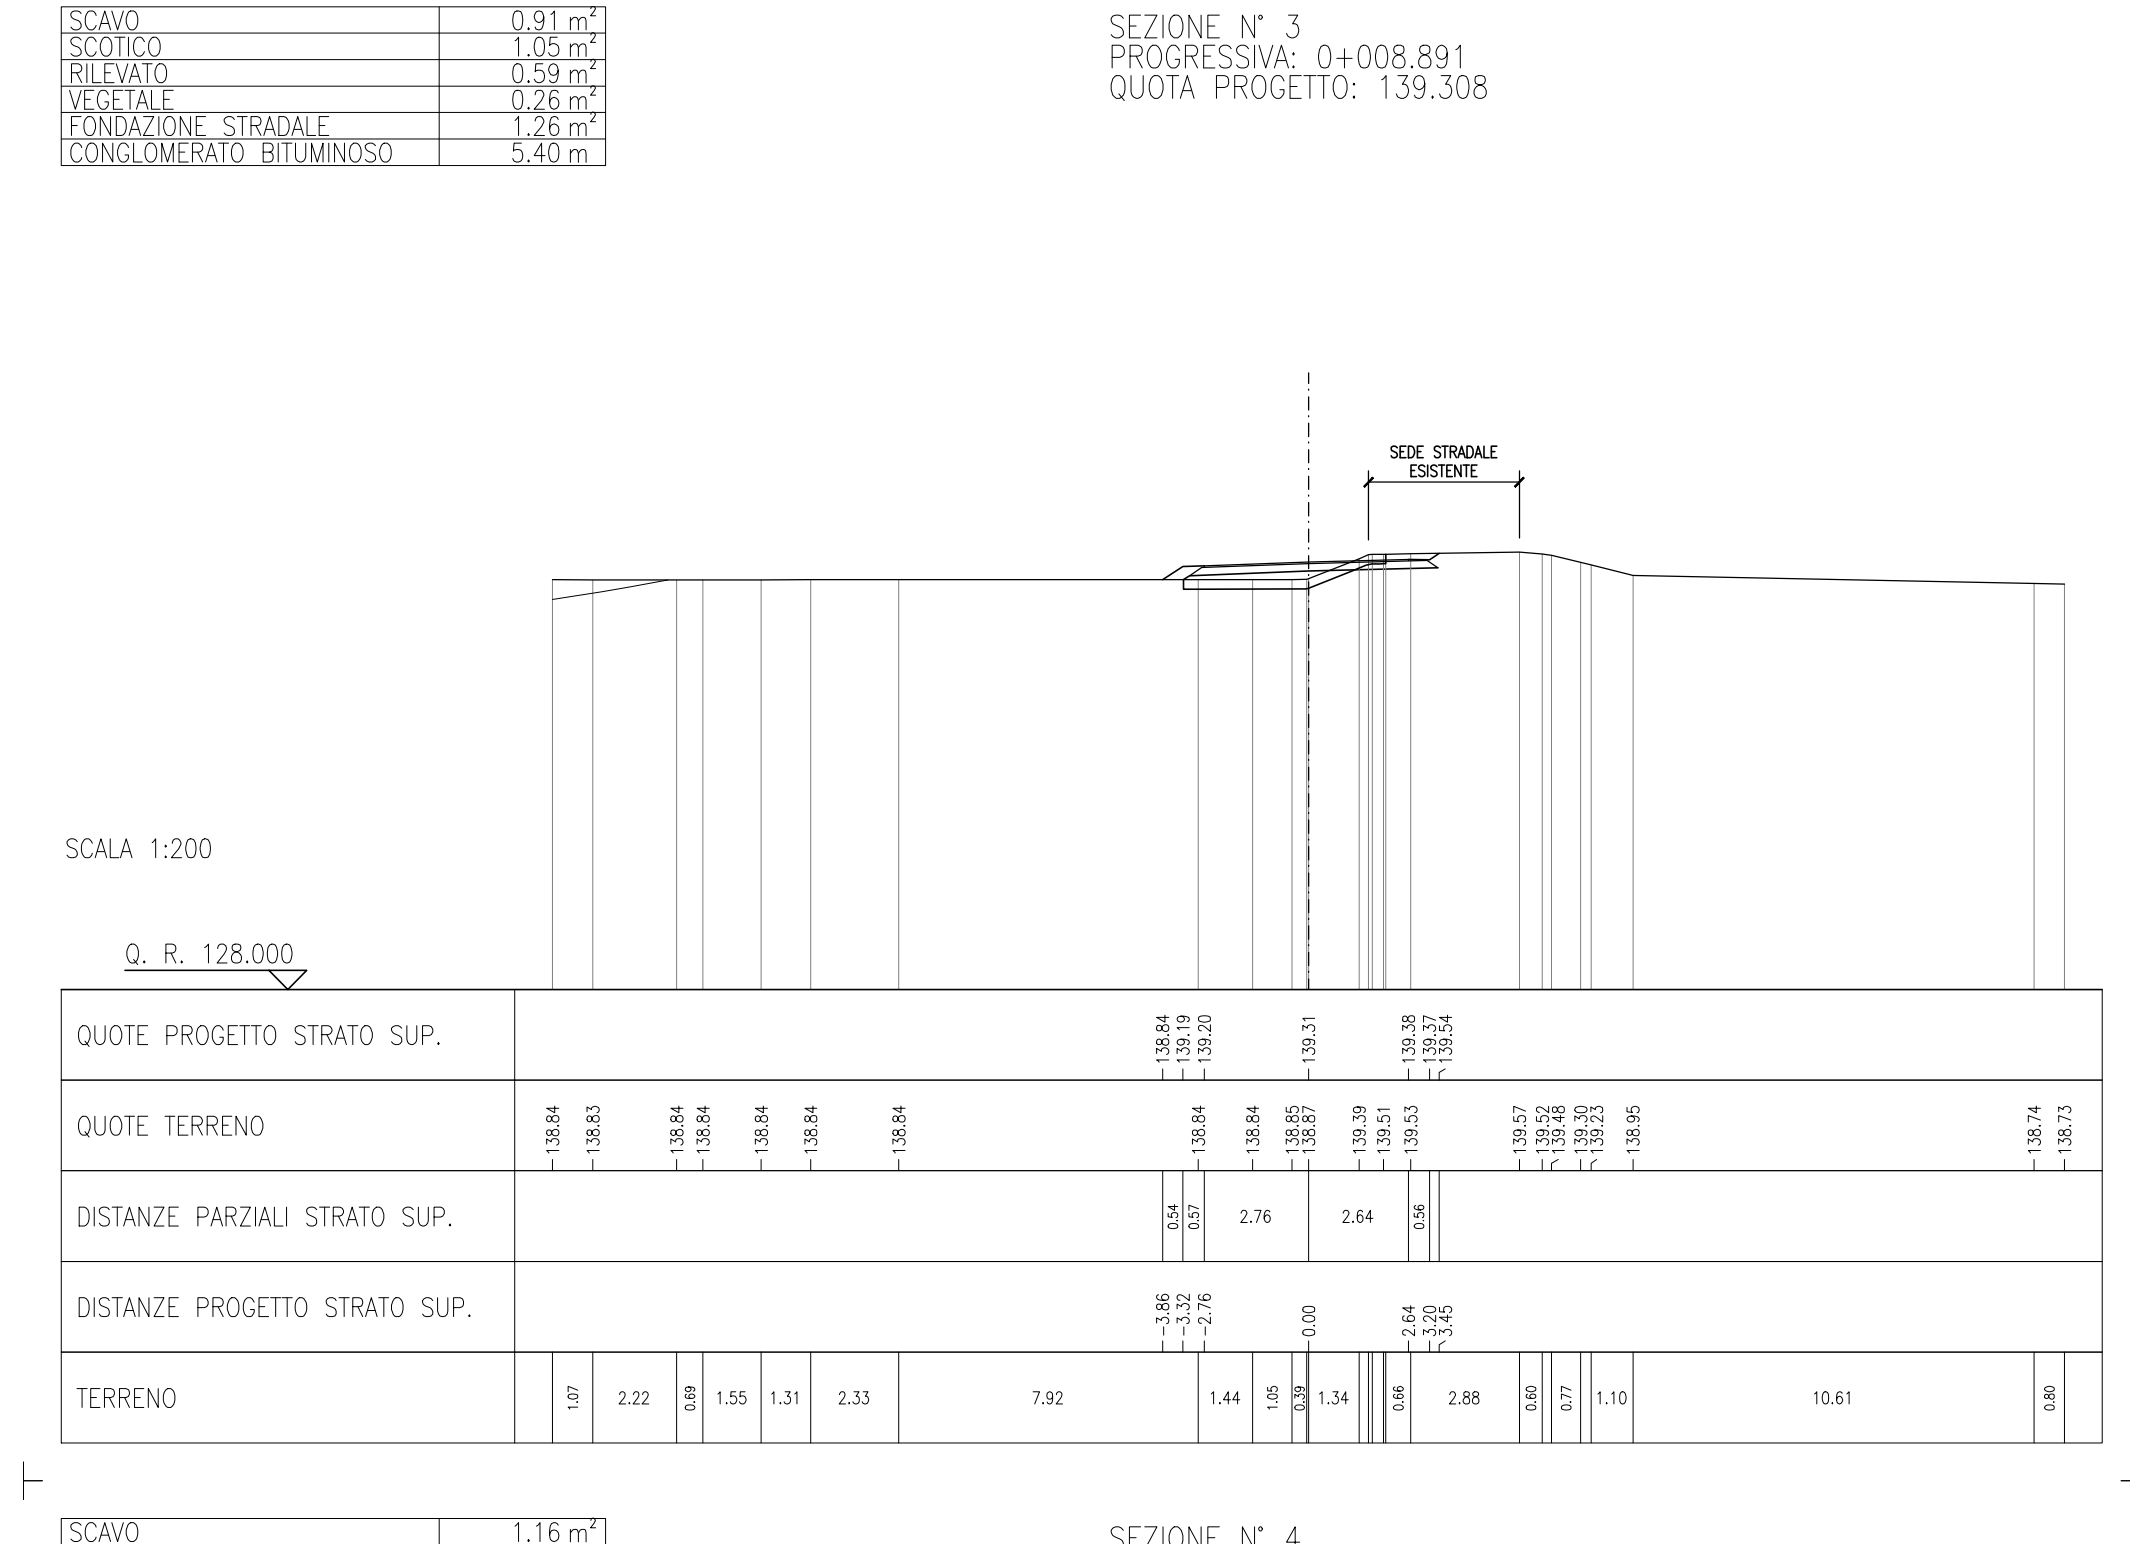
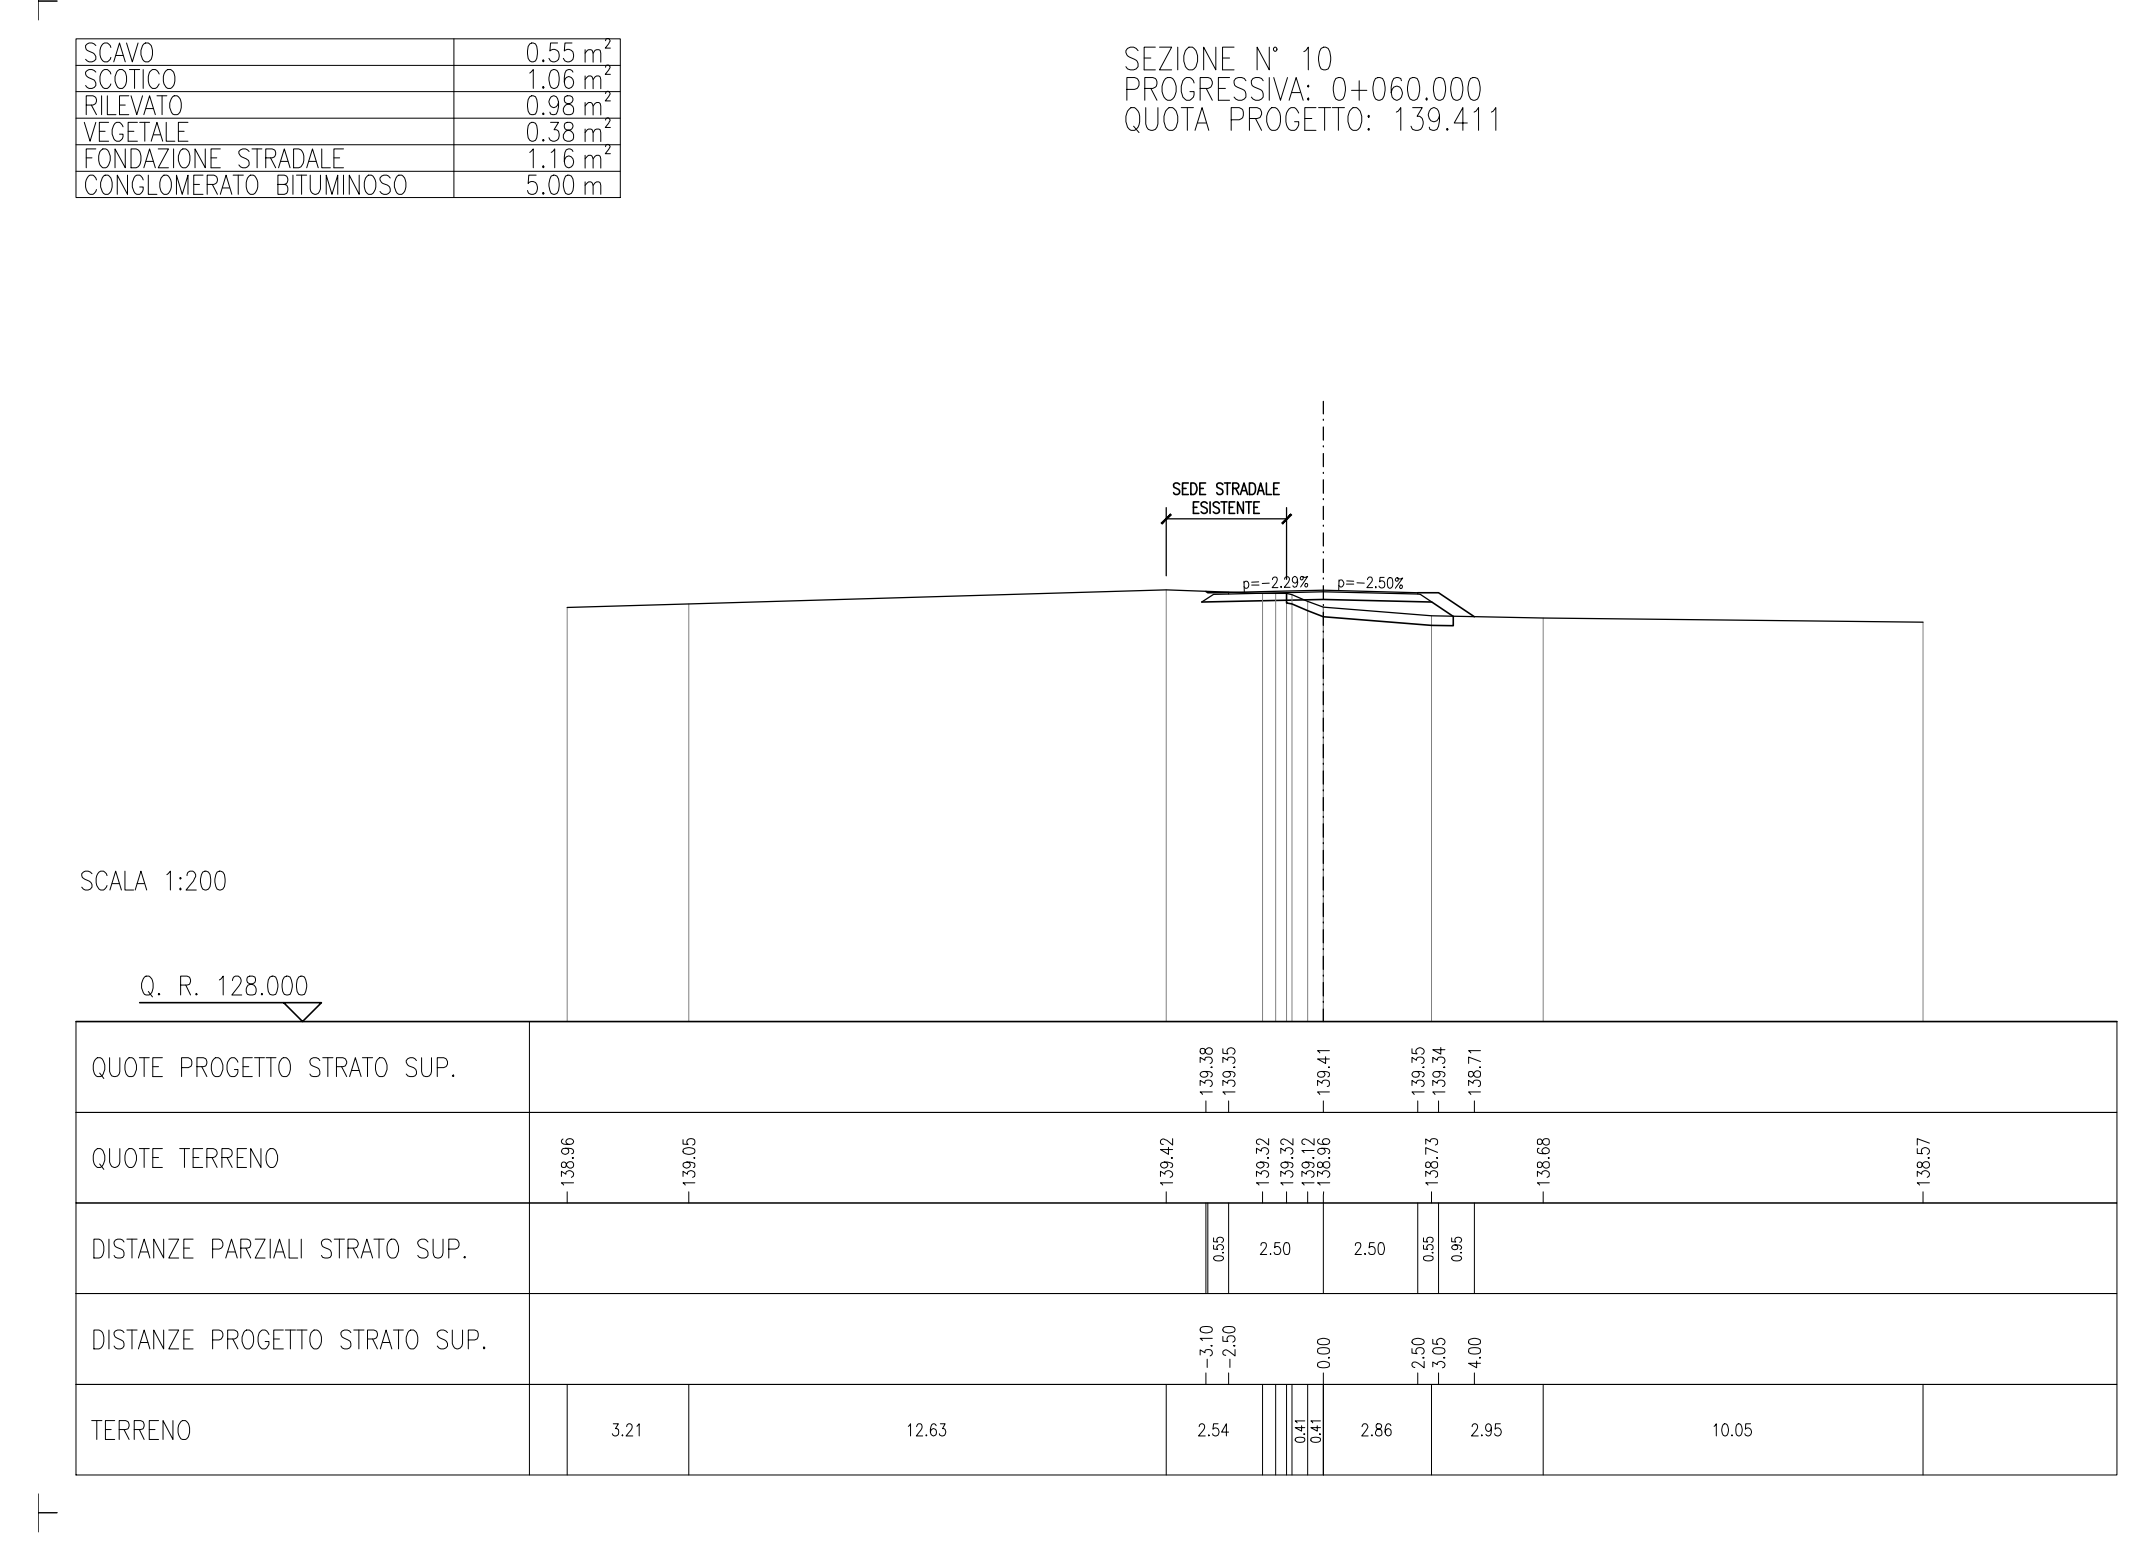
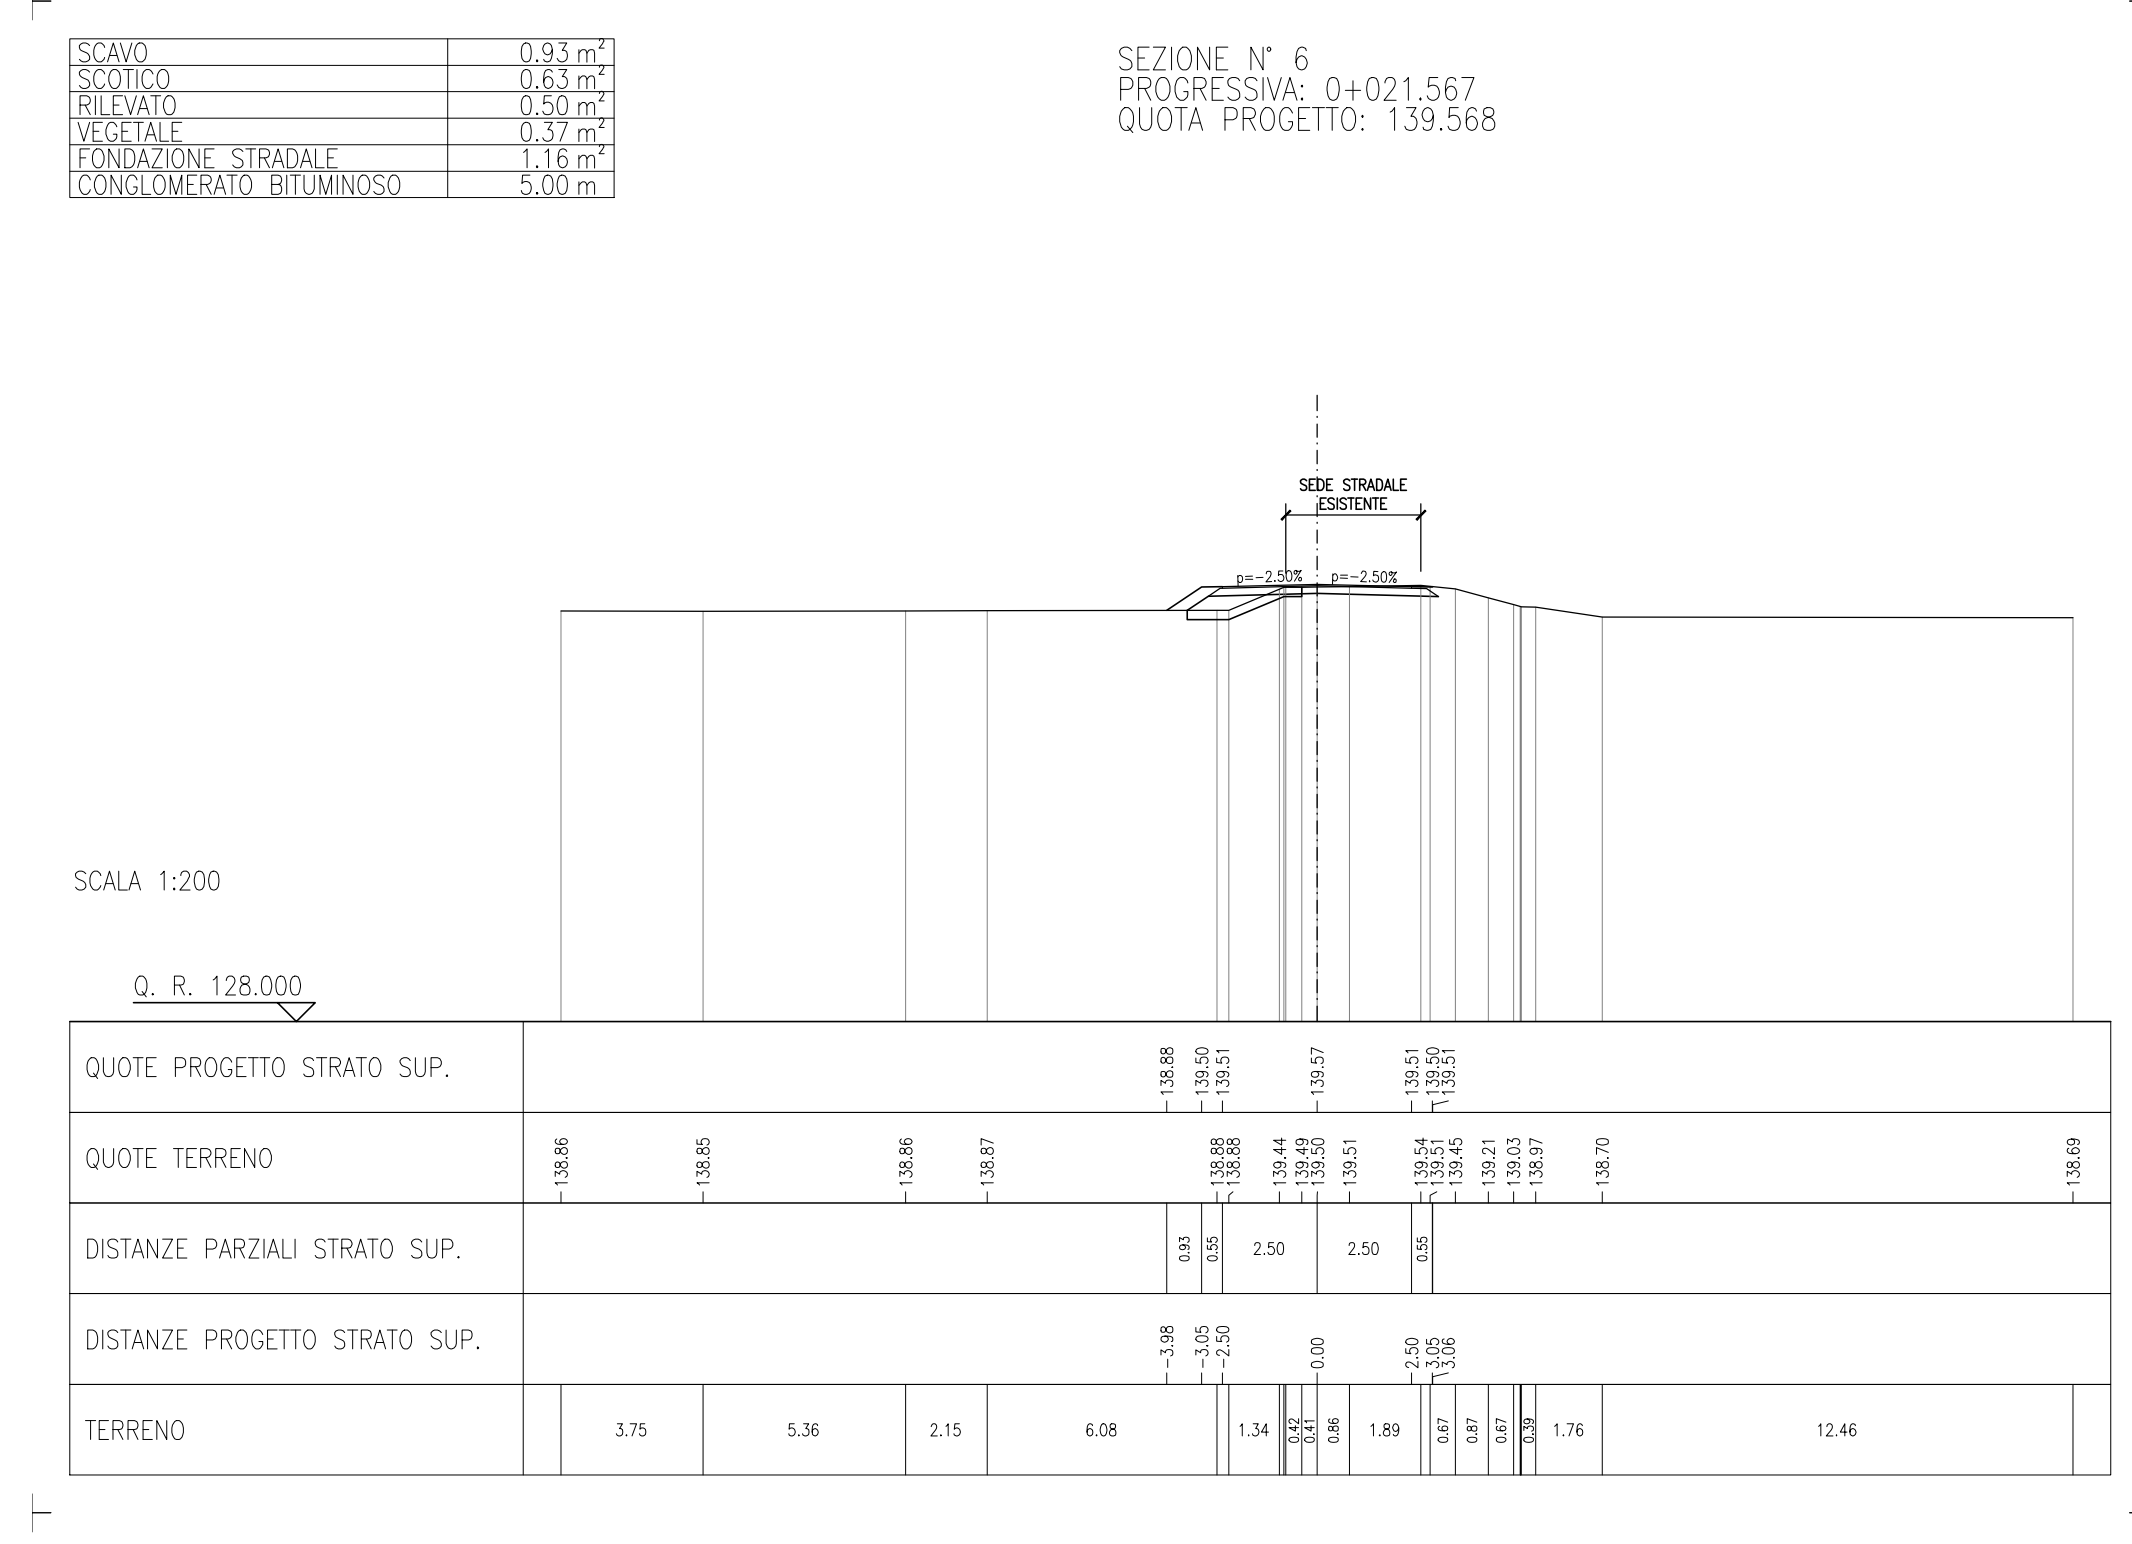
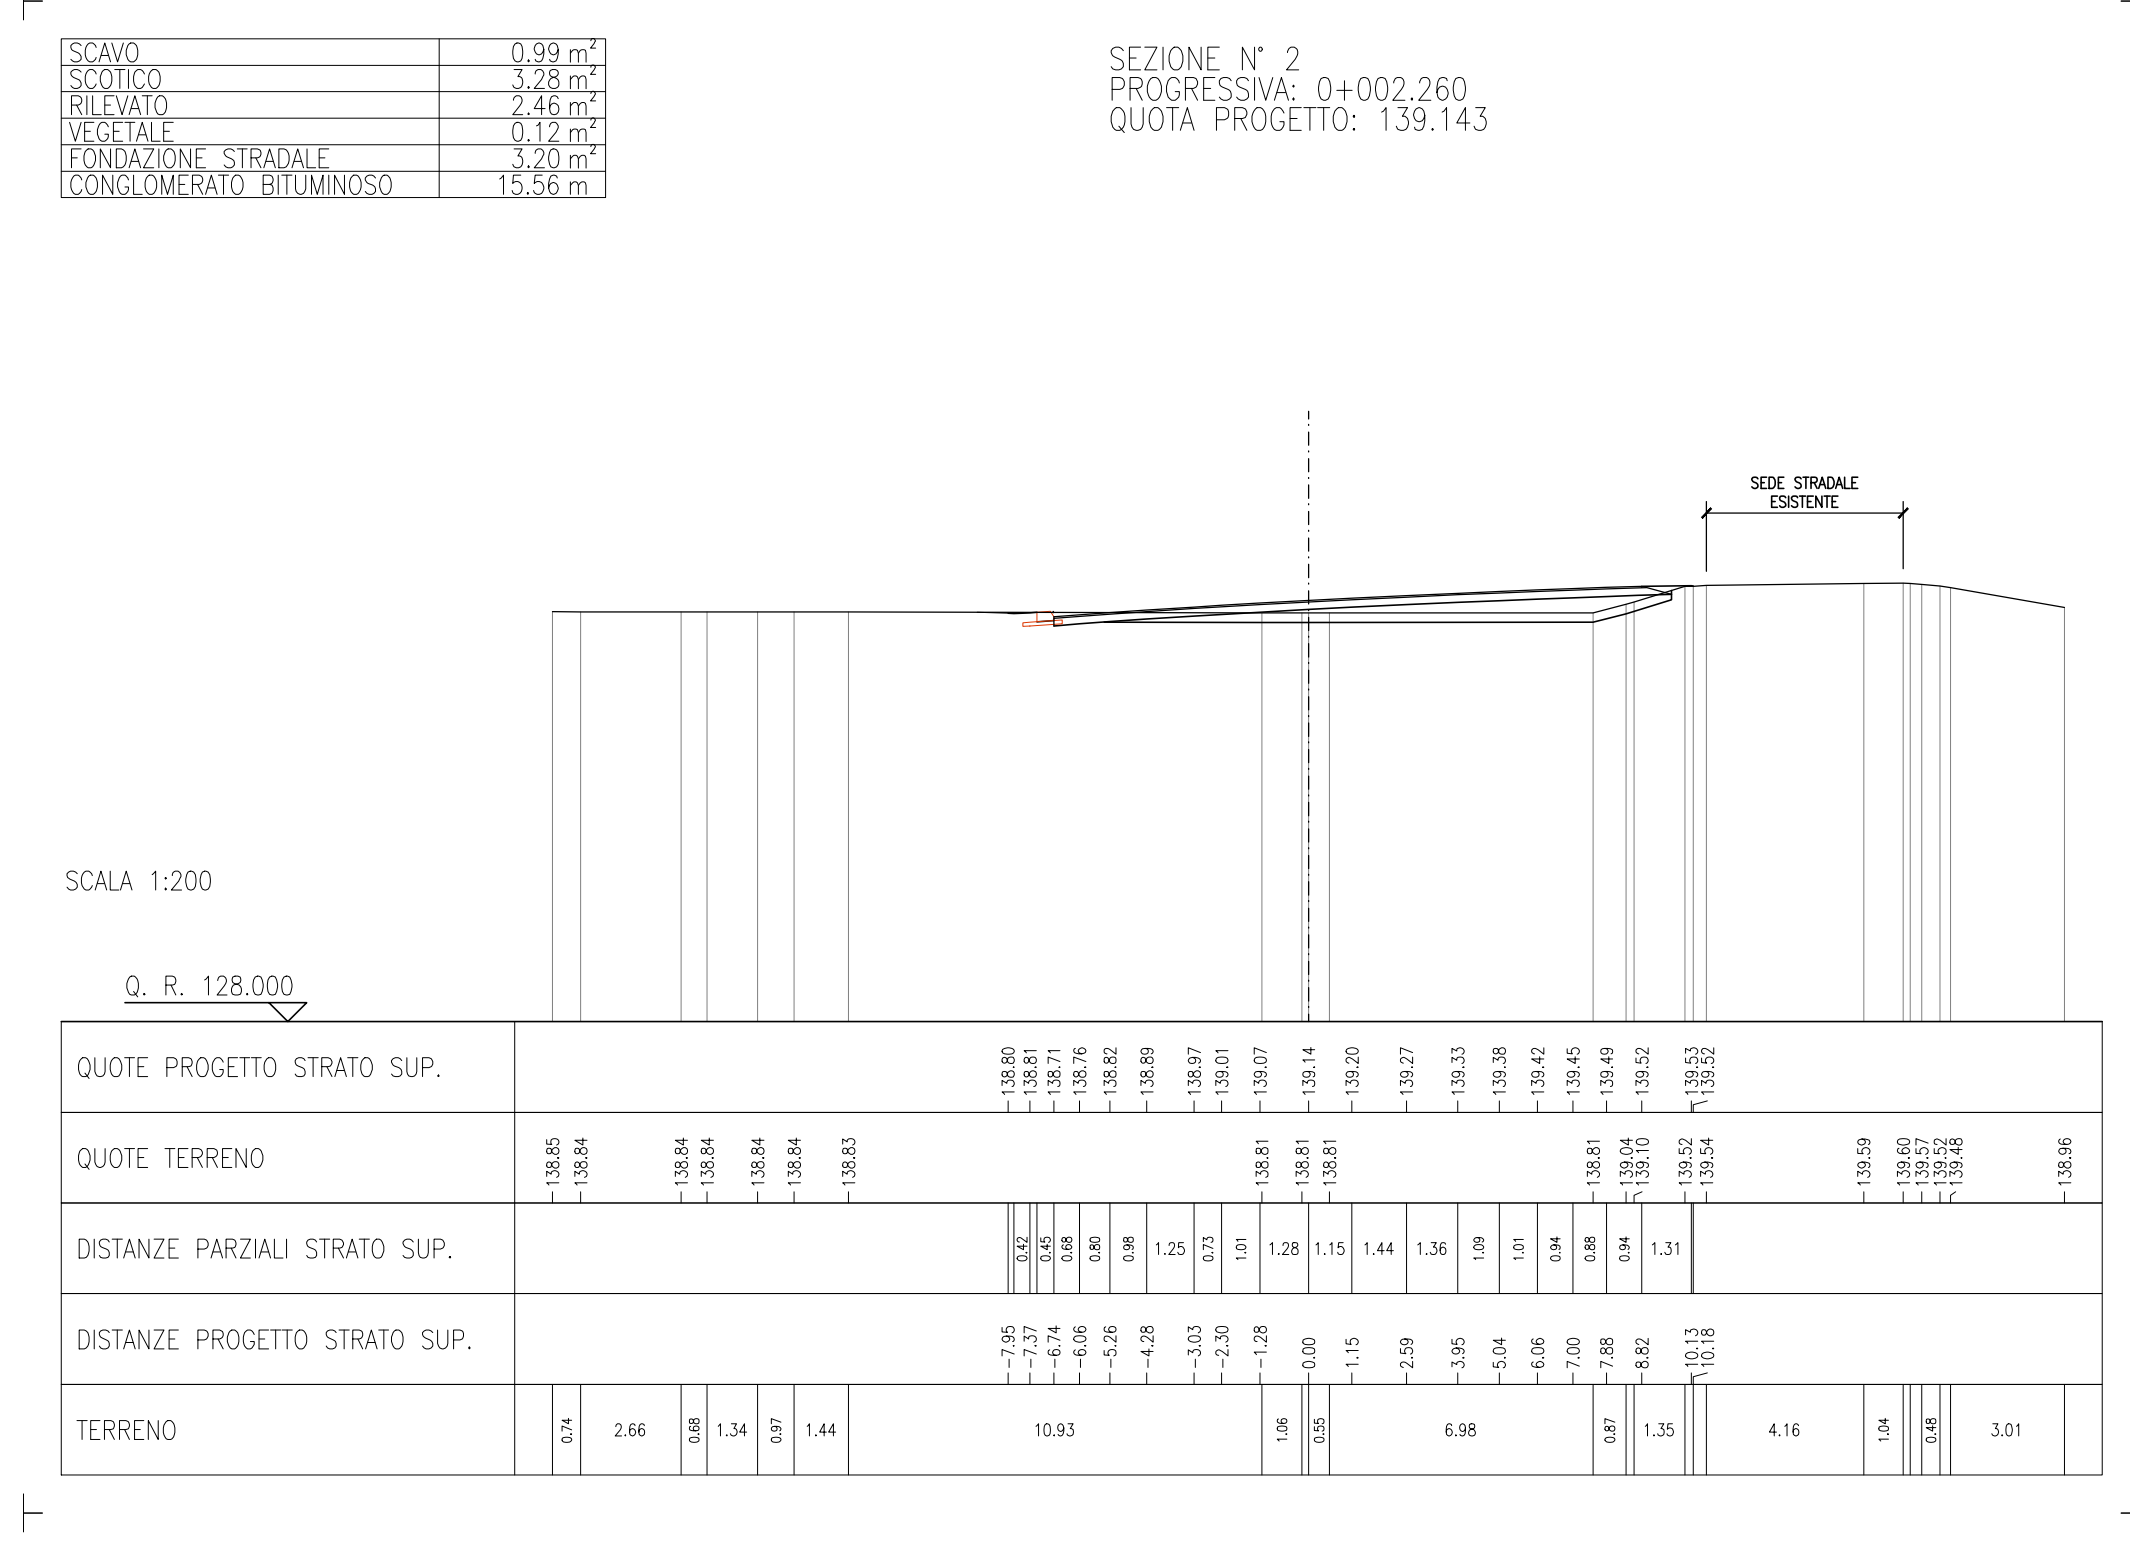
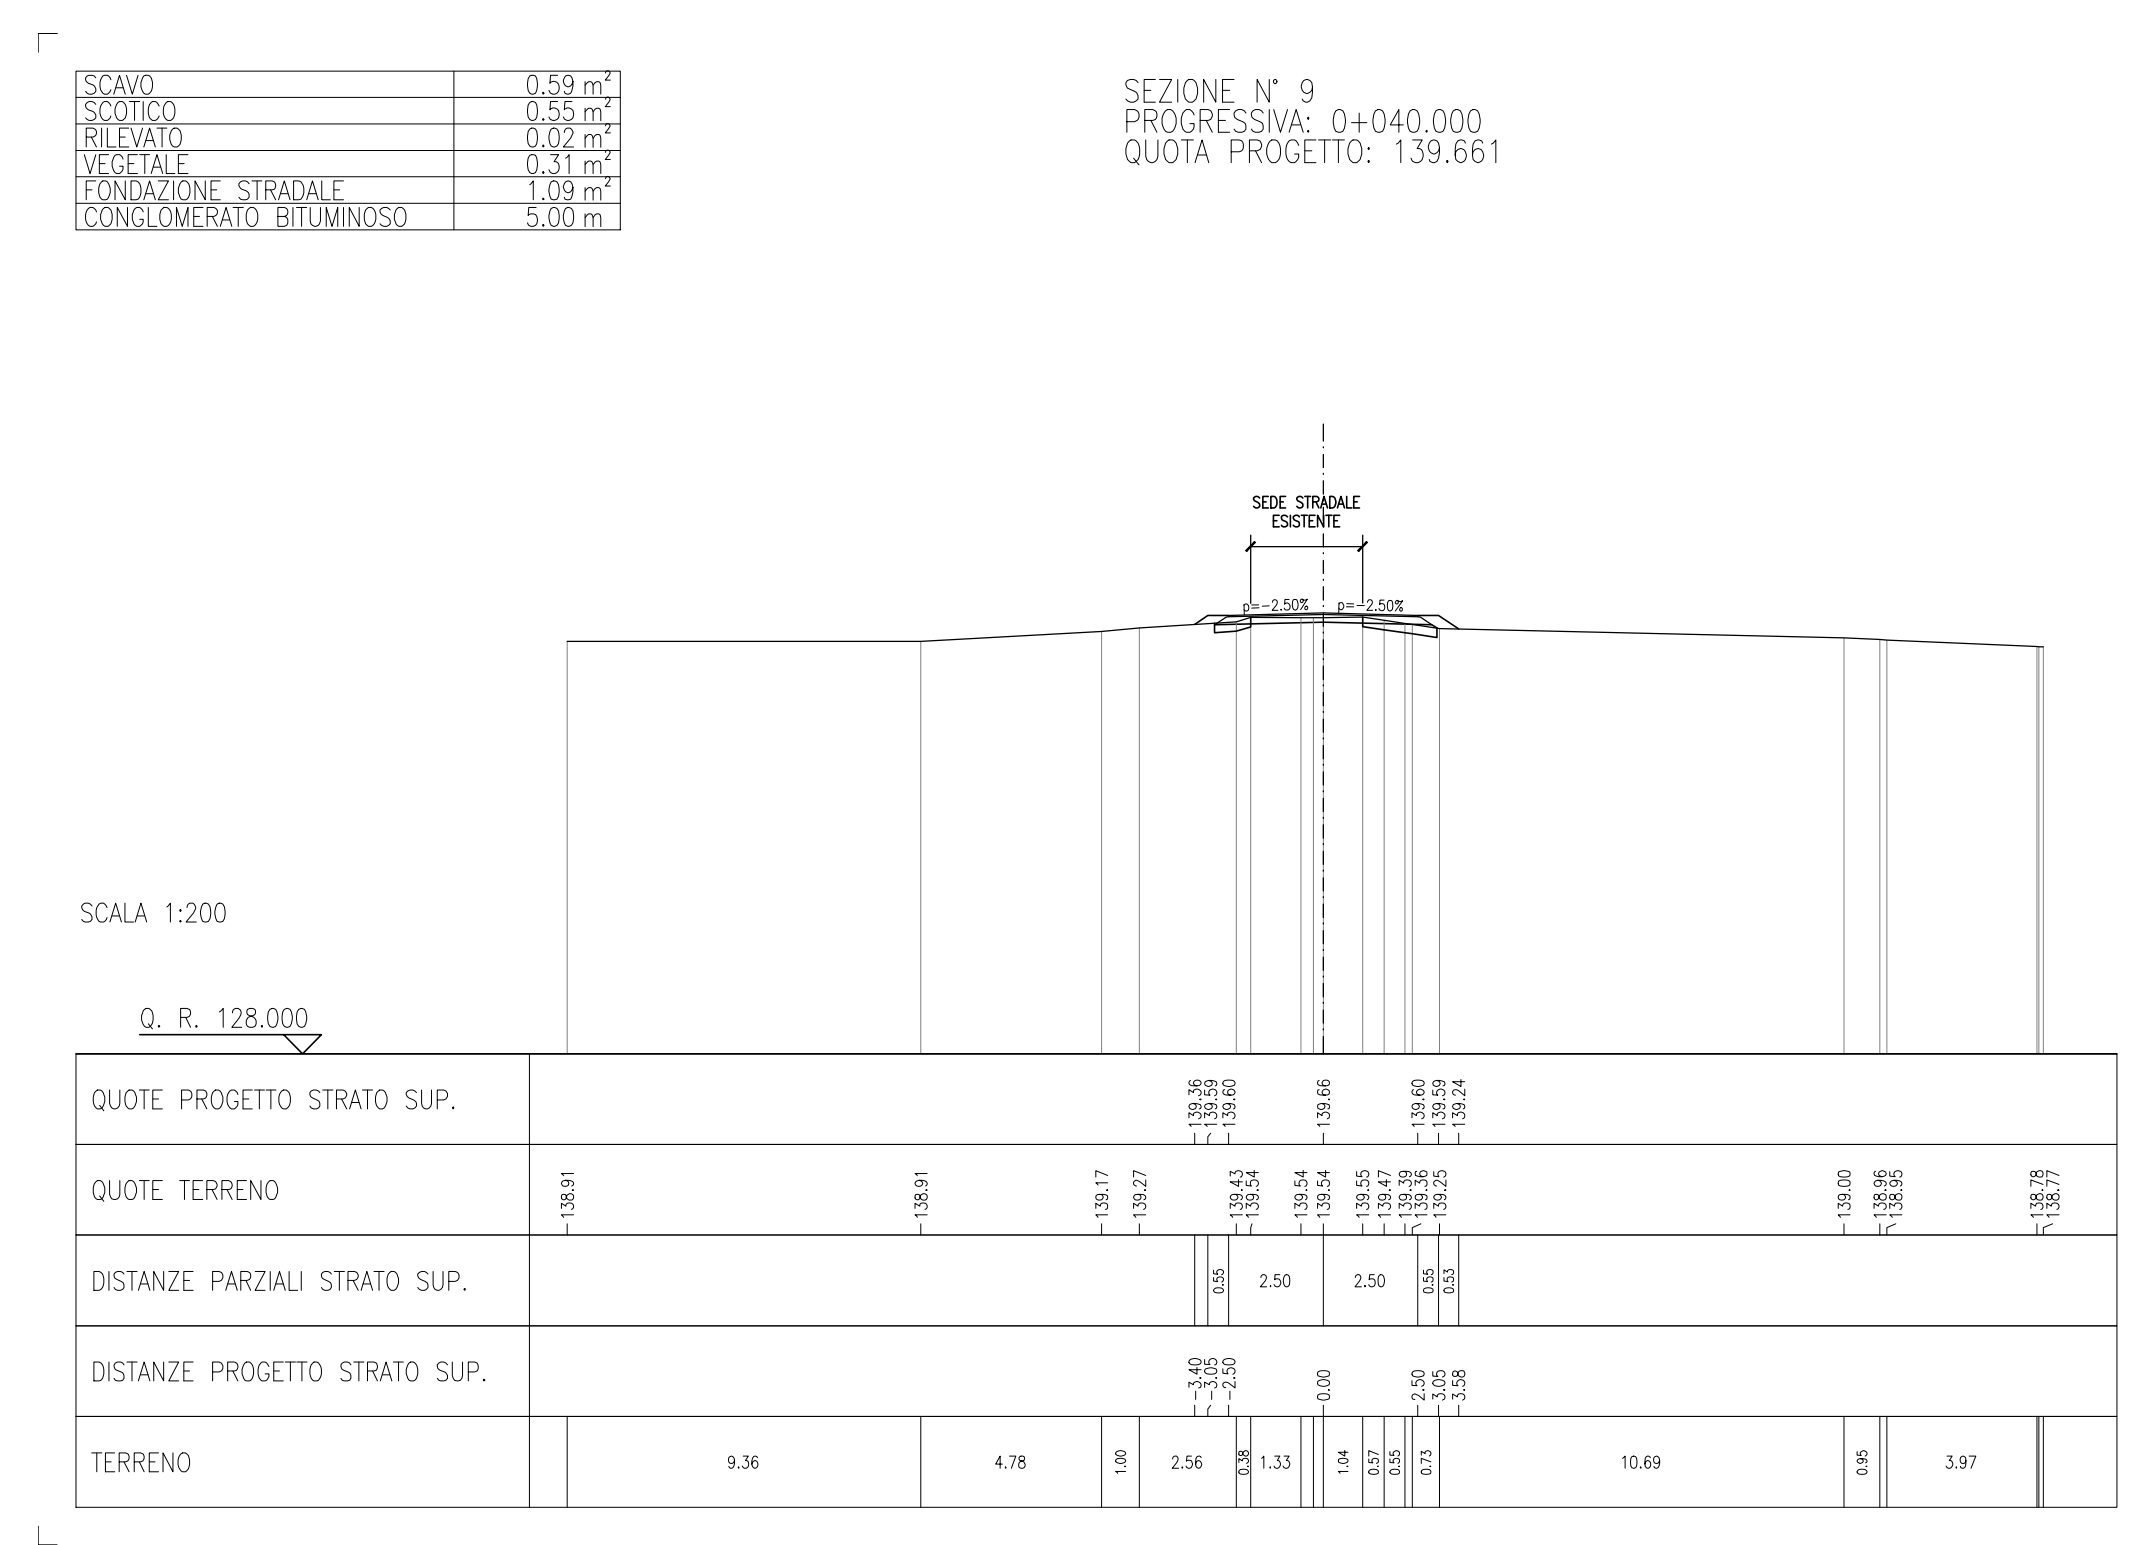
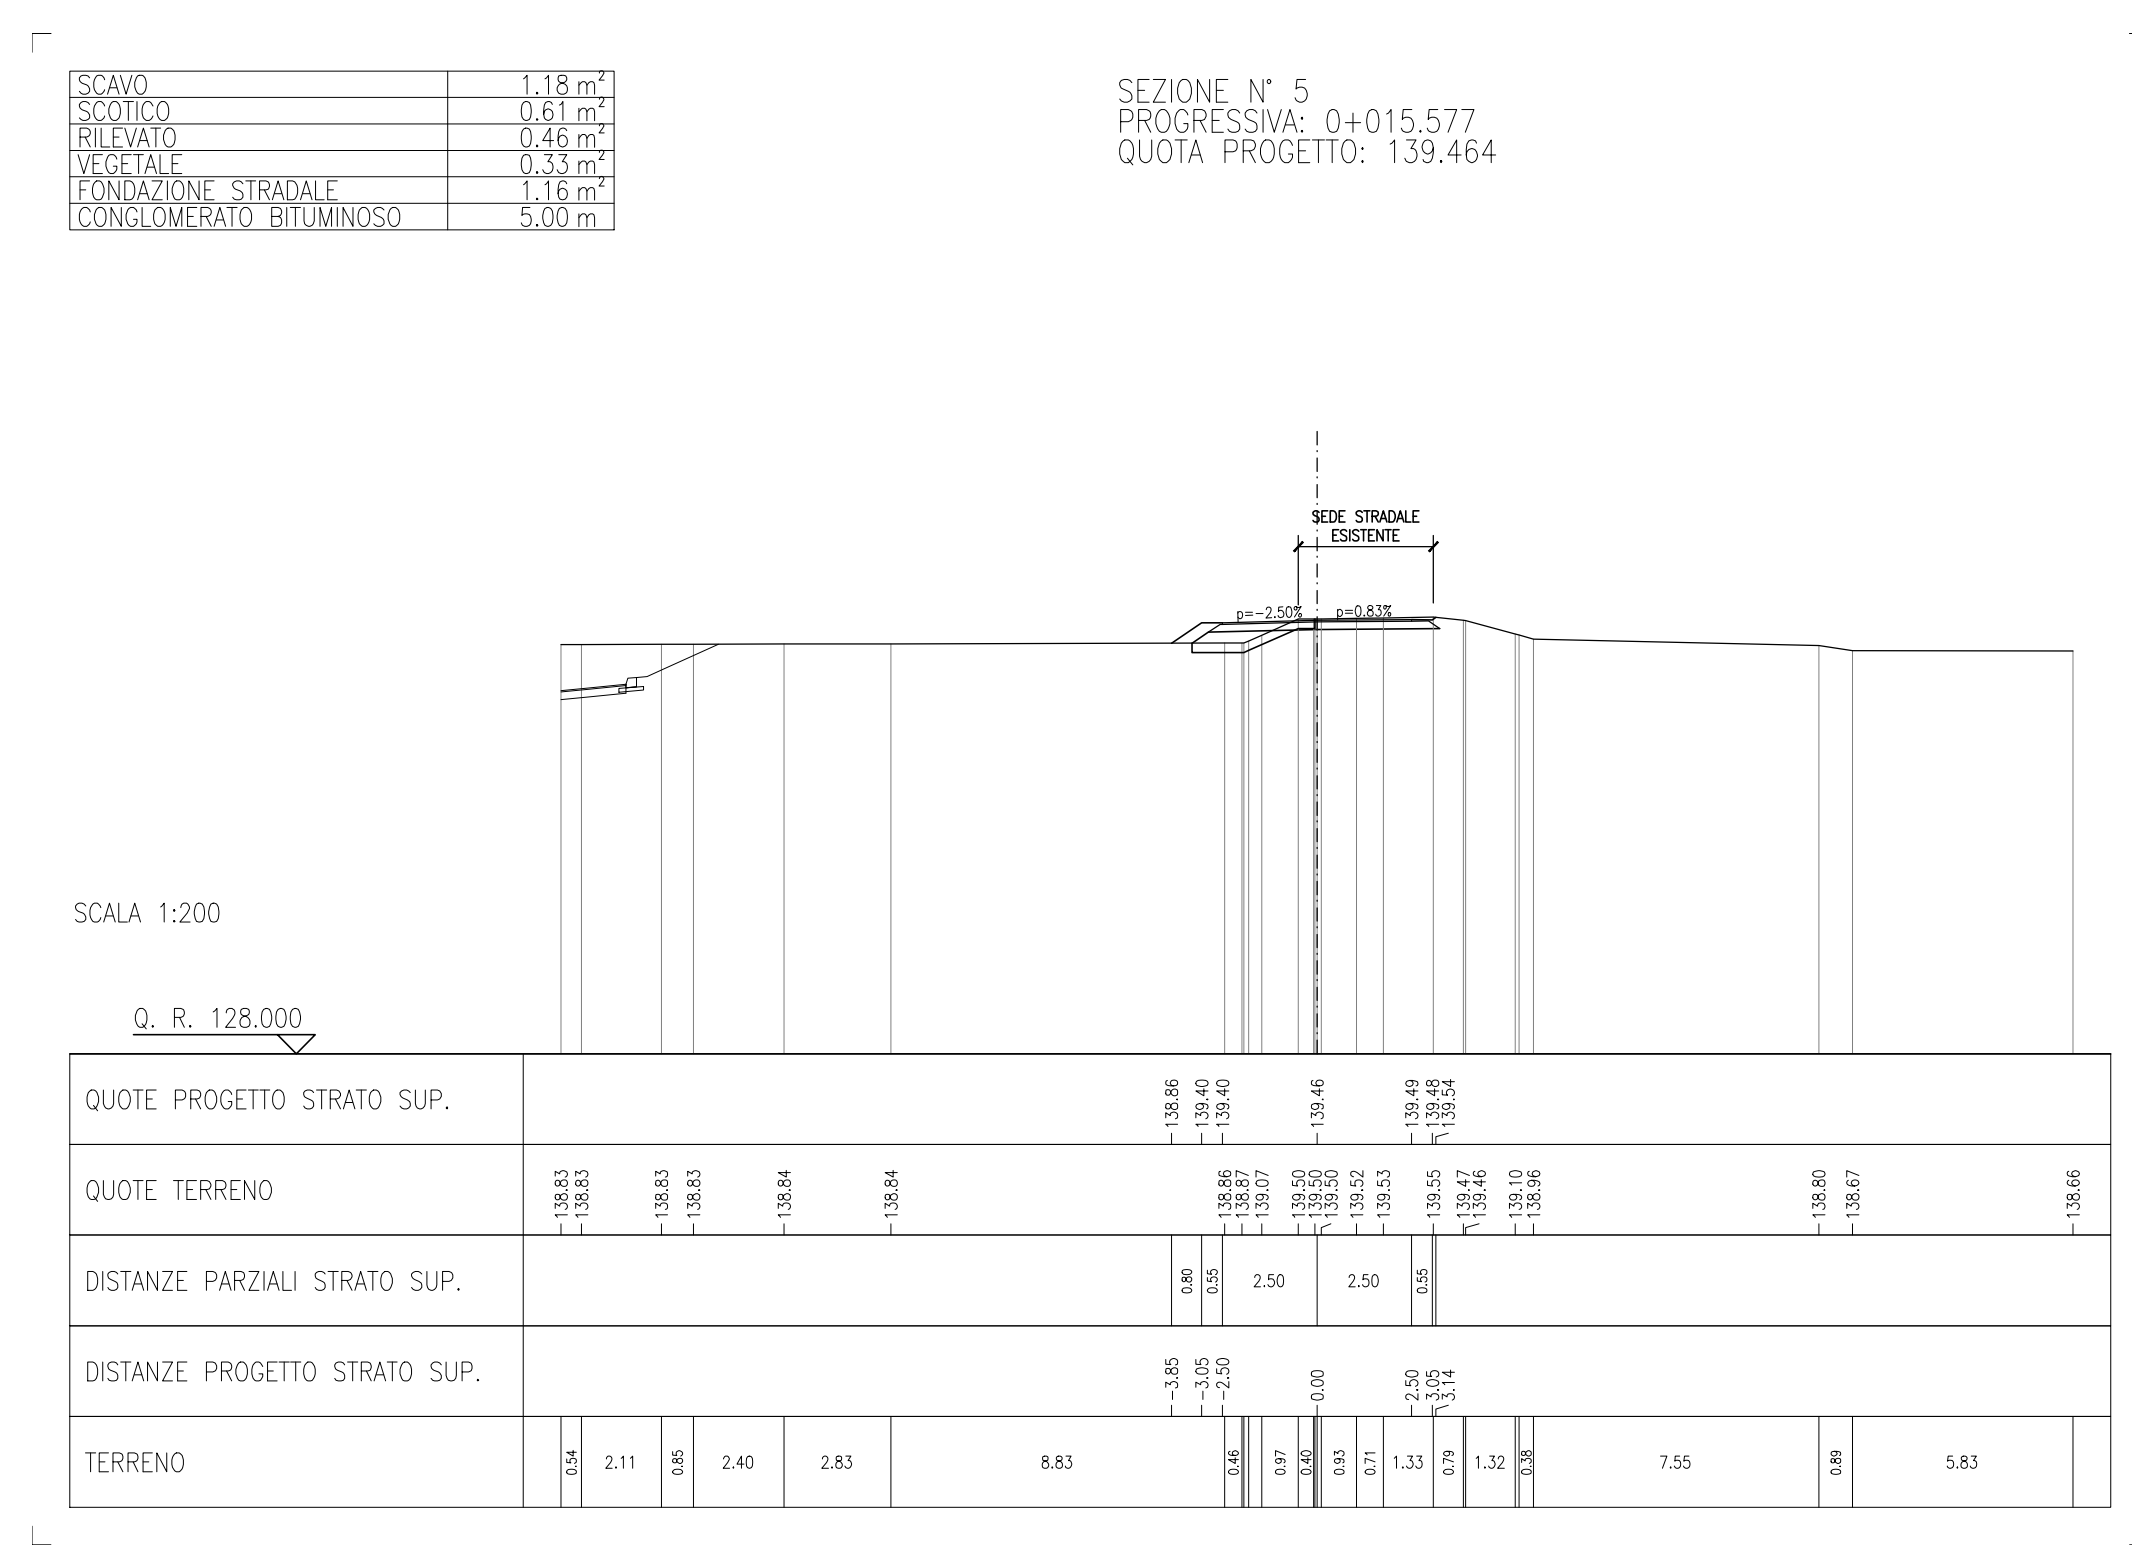


DESCRIZIONE	CODICE
- NZS - RELAZIONE TECNICA GENERALE	INR12EE2WZINZ50001
- NZS - PLANIMETRIA STATO DI FATTO	INR12EE2WZINZ50001
- NZS - PLANIMETRIA DI TRACCIAMENTO	INR12EE2WZINZ50002
- NZS - PLANIMETRIA DI PROGETTO	INR12EE2WZINZ50001
- NZS - PROFILO LONGITUDINALE	INR12EE2WZINZ50001
- NZS - SEZIONI TRASVERSALI	INR12EE2WZINZ50001
- NZS - SEZIONI TRASVERSALI - Tav. 2	INR12EE2WZINZ50003
- NZS - SEZIONI TRASVERSALI - Tav. 3	INR12EE2WZINZ50004
- NZS - SEZIONI TRASVERSALI - Tav. 4	INR12EE2WZINZ50005
- NZS - SEZIONI TRASVERSALI - Tav. 5	INR12EE2WZINZ50006
- NZS - SEZIONI TRASVERSALI - PAVI A E SEZIONI - Tav. 1	INR12EE2WZINZ50001
- NZS - ATTRAVERSAMENTI IDRAULICI - PAVI A E SEZIONI - Tav. 2	INR12EE2WZINZ50002

NOTE GENERALI

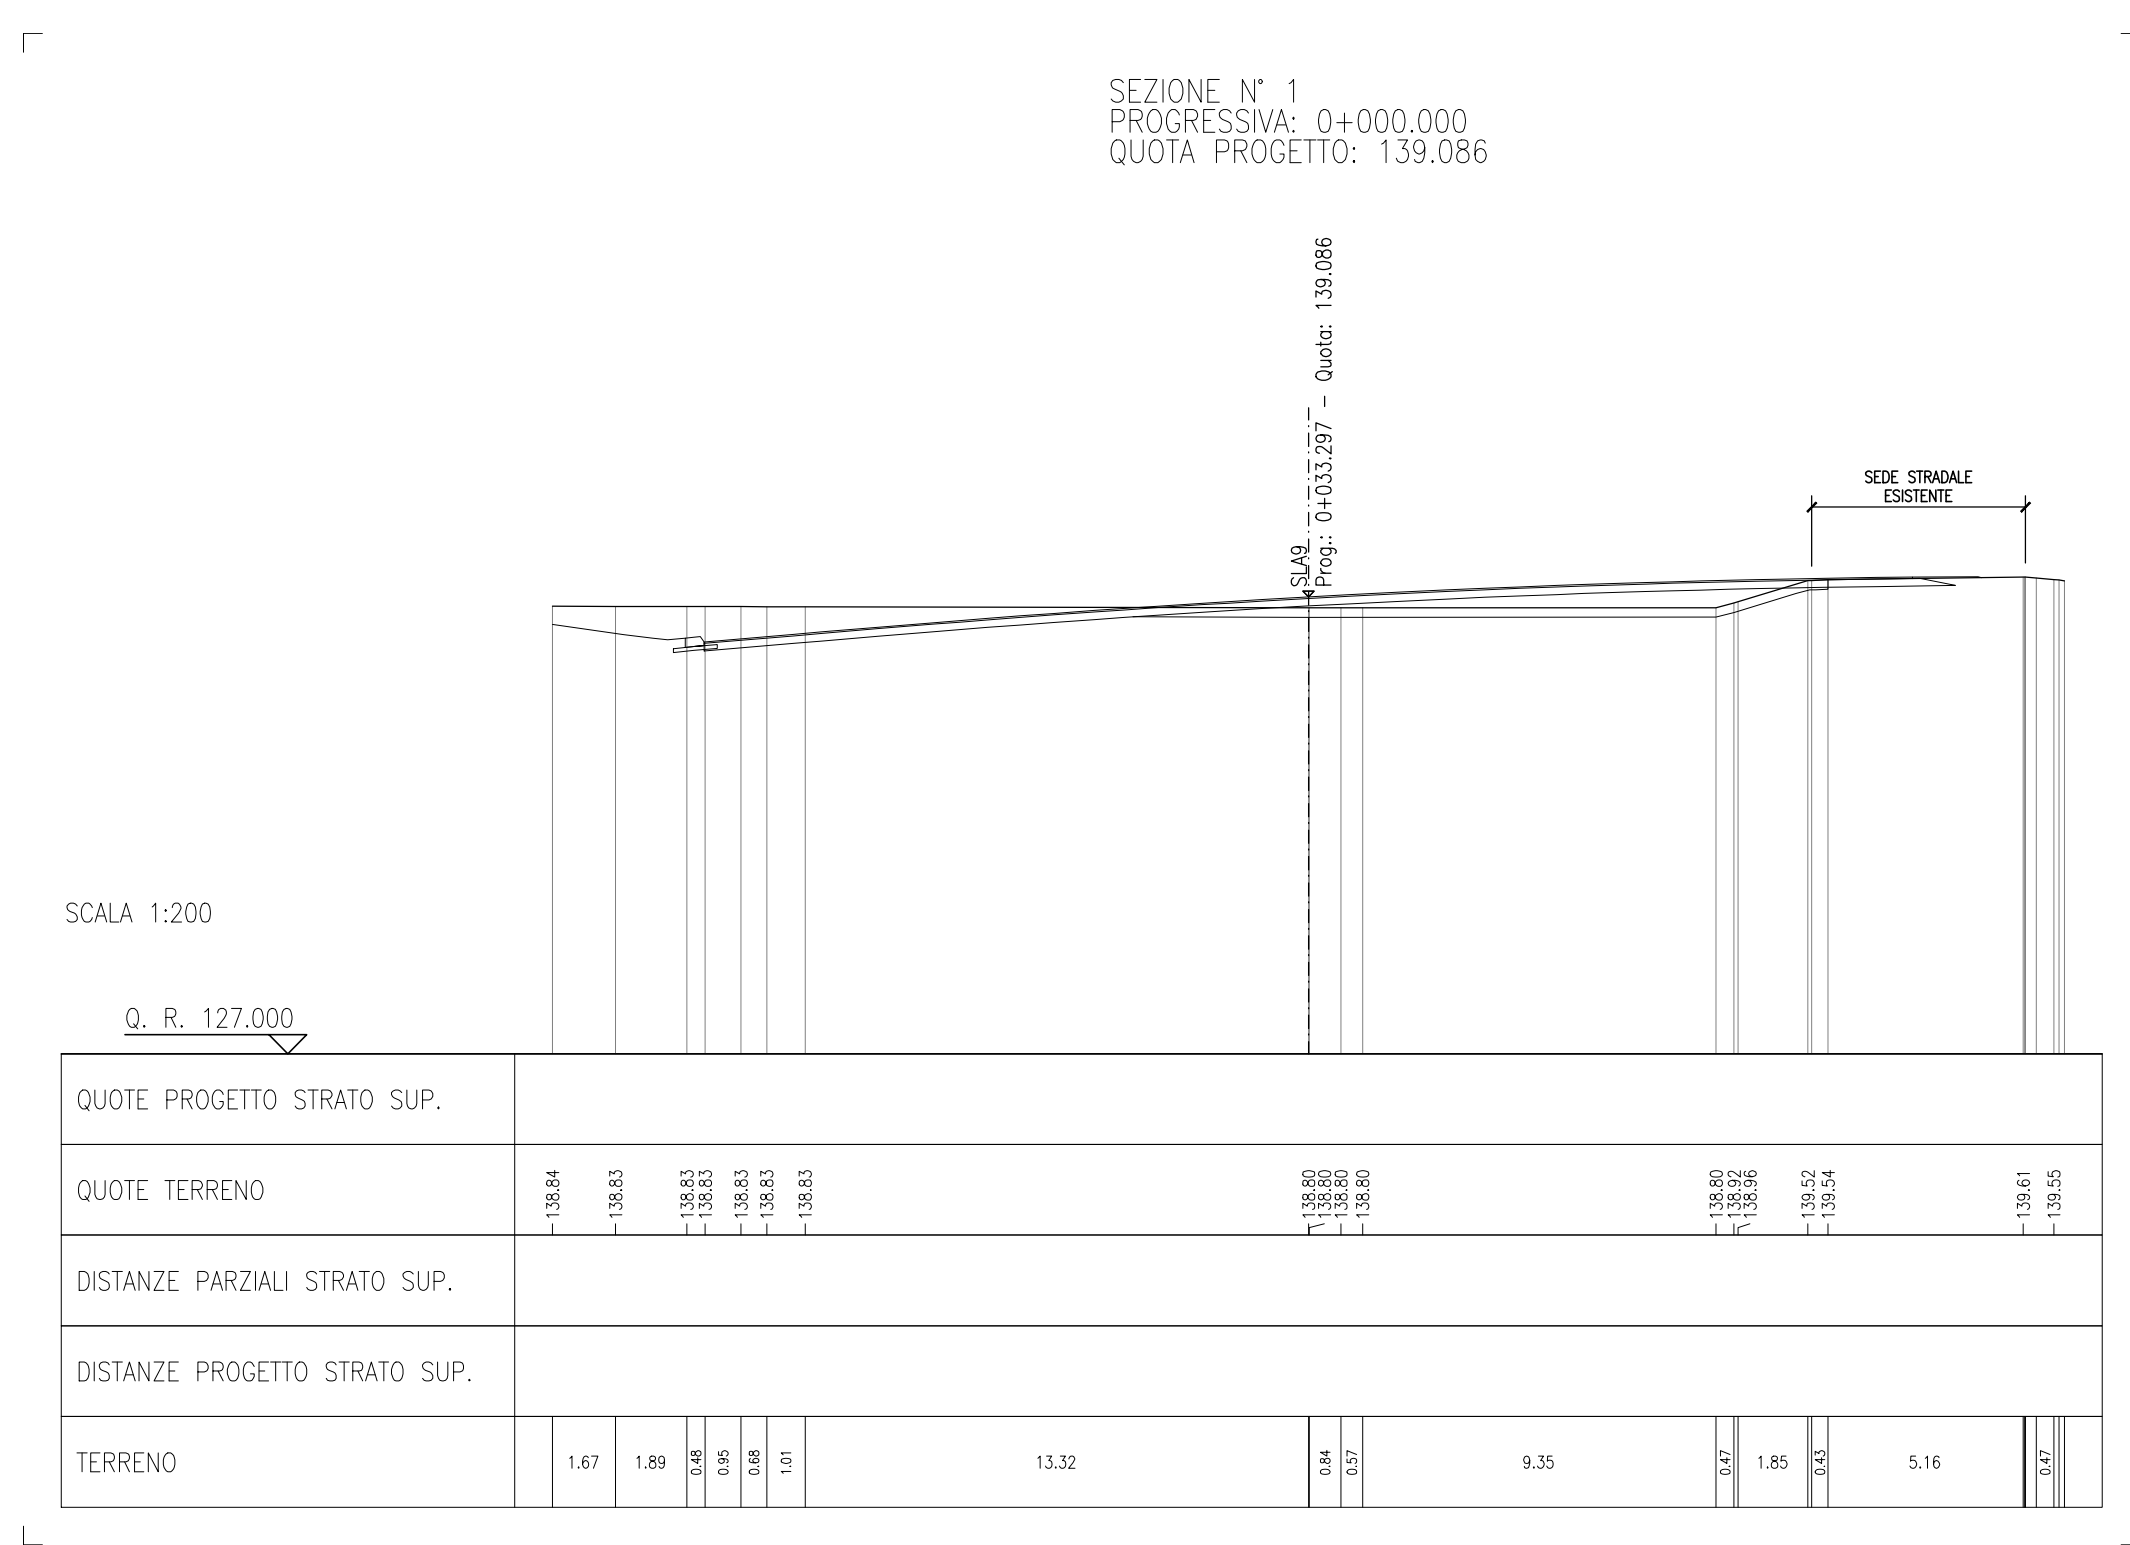

COMMITENTE:  GRUPPO FERROVIE DELLO STATO

ALTA SOVRIGILANZA:  GRUPPO FERROVIE DELLO STATO

GENERAL CONTRACTOR:  **Cepav due**
Consorzio ENI per l'Alta Velocità 

INFRASTRUTTURE FERROVIARIE STRATEGICHE DEFINITE DALLA LEGGE OBIETTIVO N. 443/01

LINEA A.V. I.A.C. TORINO - VENEZIA Tratta MILANO - VERONA
Lotto funzionale Brescia-Verona
PROGETTO ESECUTIVO

INZ5 - VIABILITÀ EXTRALINEA - COLLEGAMENTO VIARIO VIA CAMPAGNA
SEZIONI TRASVERSALI
TAV.1

GENERAL CONTRACTOR: **Cepav due** (Consorzio)

DIRETTORE LAVORI: _____

SCALA: 1:200

COMMESSA LOTTO FASE ENTE TIPO DOC. OPERA/DISCIPLINA PROG. REV.

INOR 12 E E2 W9 INZ500 001 A

PROGETTAZIONE

Rev.	Descrizione	Autore	Data	Verifica	Data	Progettazione	Data
A	EMISSIONE	_____	30/04/20	Avviso	30/04/20	_____	30/04/20
B	_____	_____	_____	_____	_____	_____	_____
C	_____	_____	_____	_____	_____	_____	_____


PROGETTISTA: 

FIG. 751447334A File: INR12EE2WZINZ50001A_10.dwg

Progetto cofinanziato dalla Unione Europea

Scale di plan: 1.