

DISEGNI DI RIFERIMENTO







DESCRIZIONE

- NZ5 - RELAZIONE TECNICA GENERALE
- NZ5 - PLANIMETRIA STATO DI FATTO
- NZ5 - PLANIMETRIA DI TRACCIAMENTO
- NZ5 - PLANIMETRIA DI PROGETTO
- NZ5 - PROFILO LONGITUDINALE
- NZ5 - SEZIONI TIPO STRADALI
- NZ5 - SEZIONI TRASVERSALI - Tav. 1
- NZ5 - SEZIONI TRASVERSALI - Tav. 2
- NZ5 - SEZIONI TRASVERSALI - Tav. 3
- NZ5 - SEZIONI TRASVERSALI - Tav. 4
- NZ5 - SEZIONI TRASVERSALI - Tav. 5

CODICE

- INOR12EE2W9N250001
- INOR12EE2W9N250001
- INOR12EE2W9N250002
- INOR12EE2W9N250001
- INOR12EE2W9N250001
- INOR12EE2W9N250001
- INOR12EE2W9N250001
- INOR12EE2W9N250002
- INOR12EE2W9N250003
- INOR12EE2W9N250004
- INOR12EE2W9N250005

NOTE GENERALI

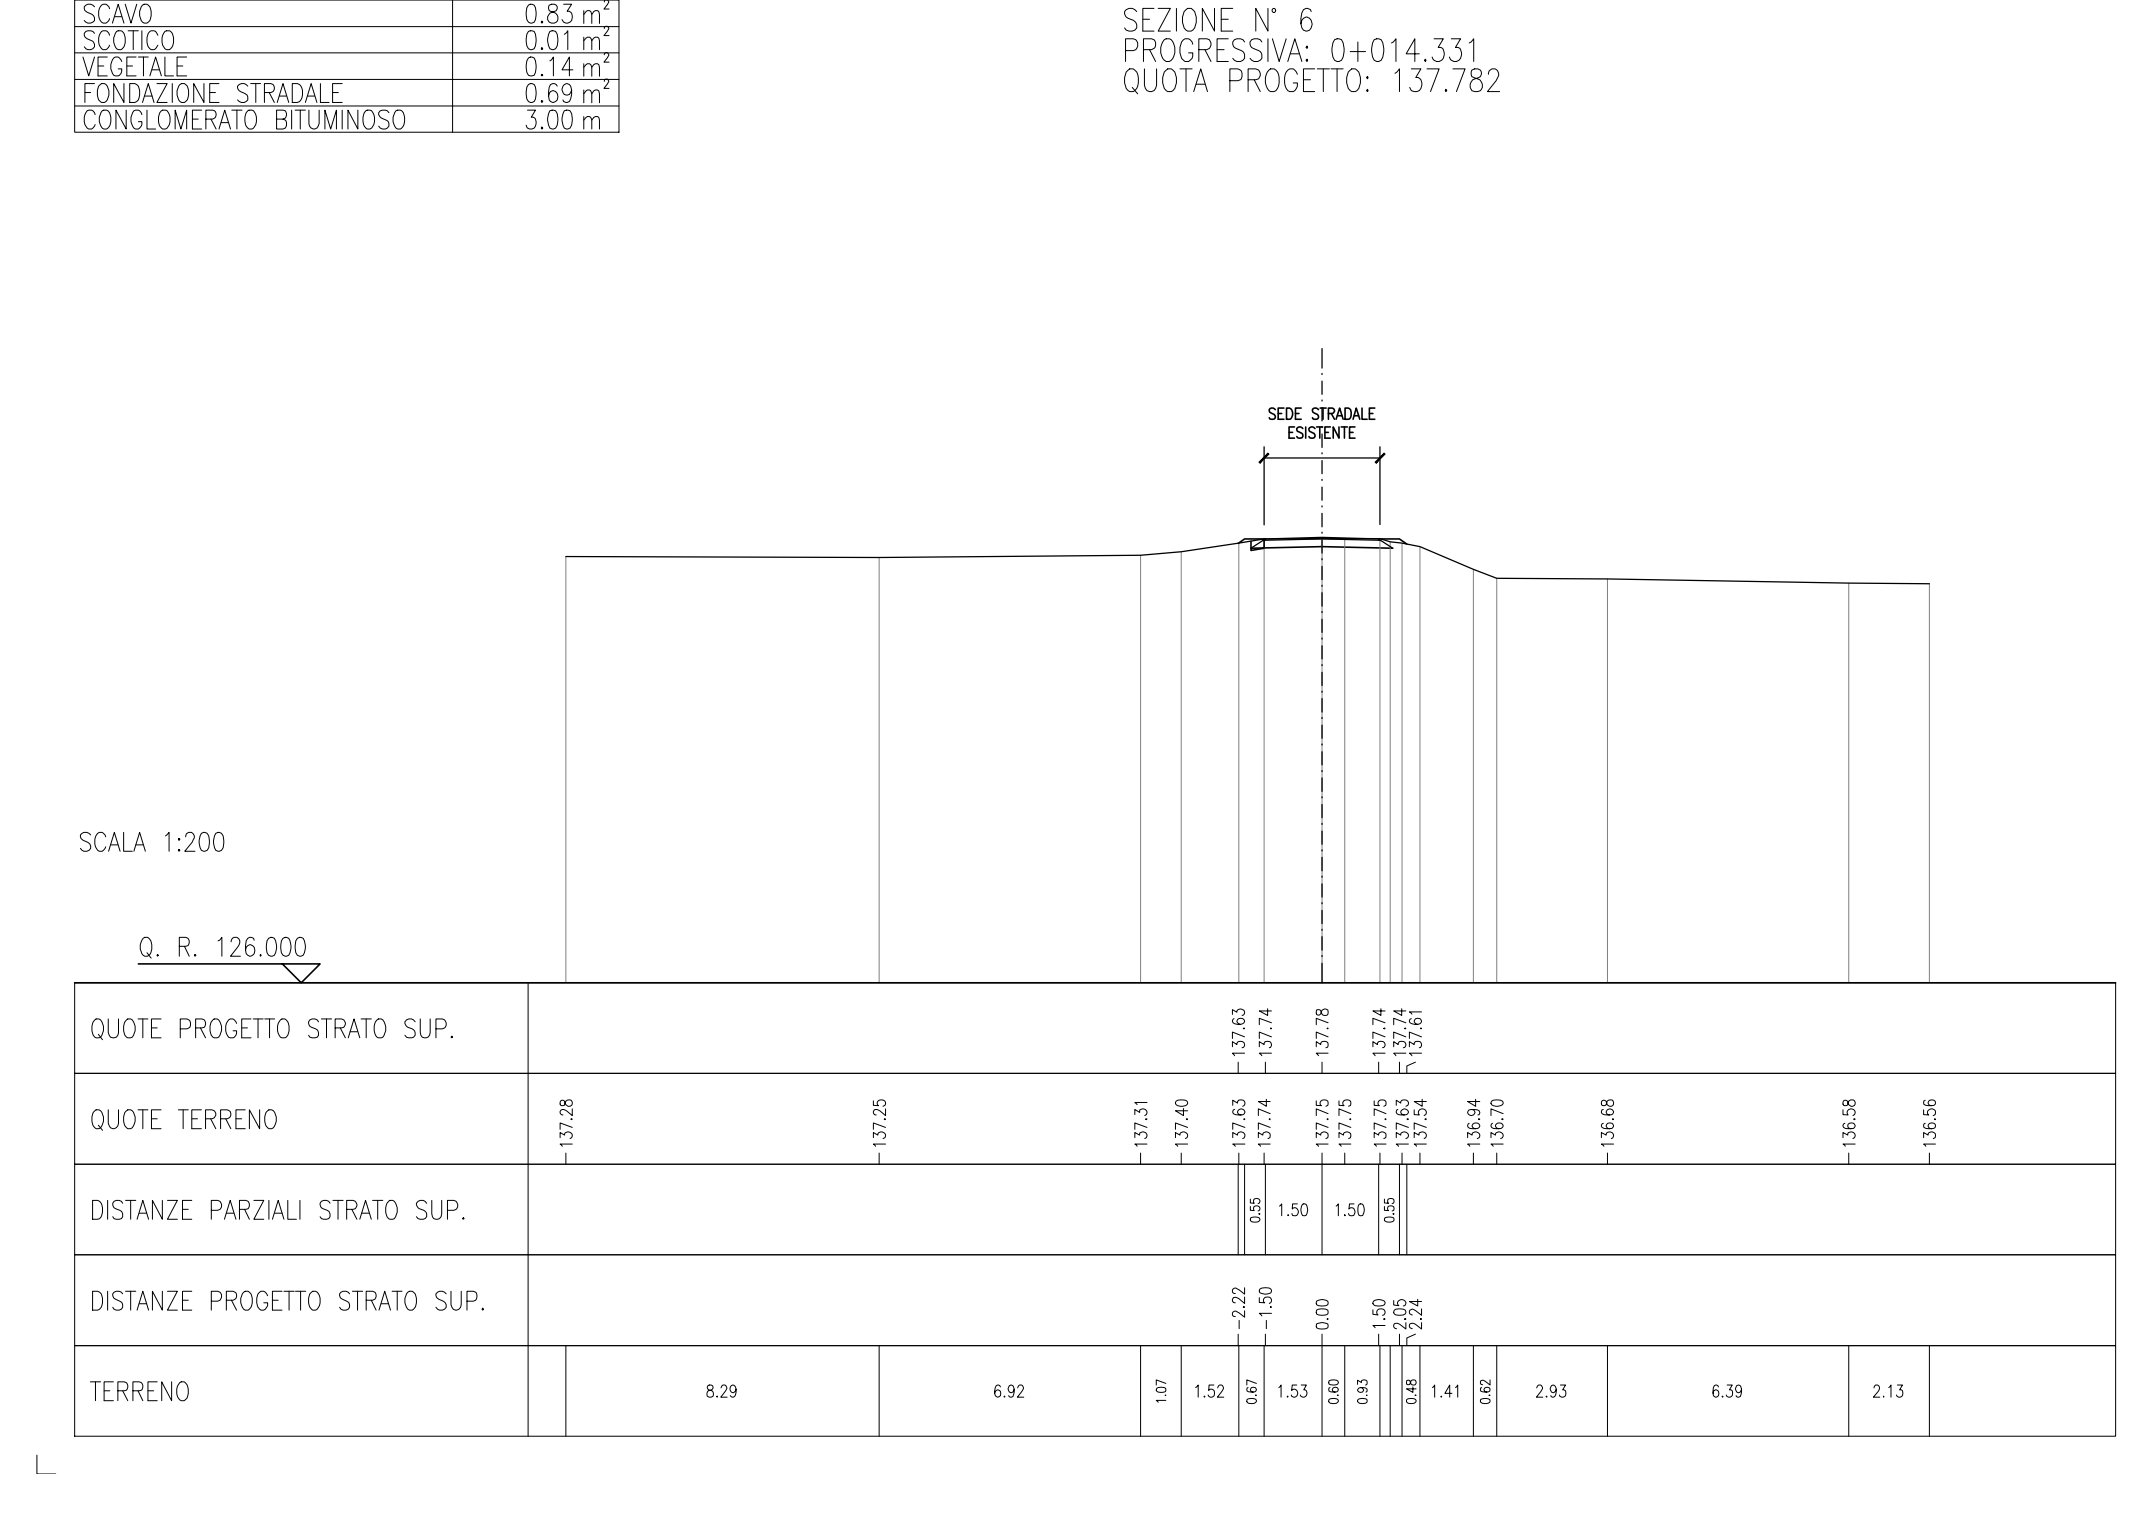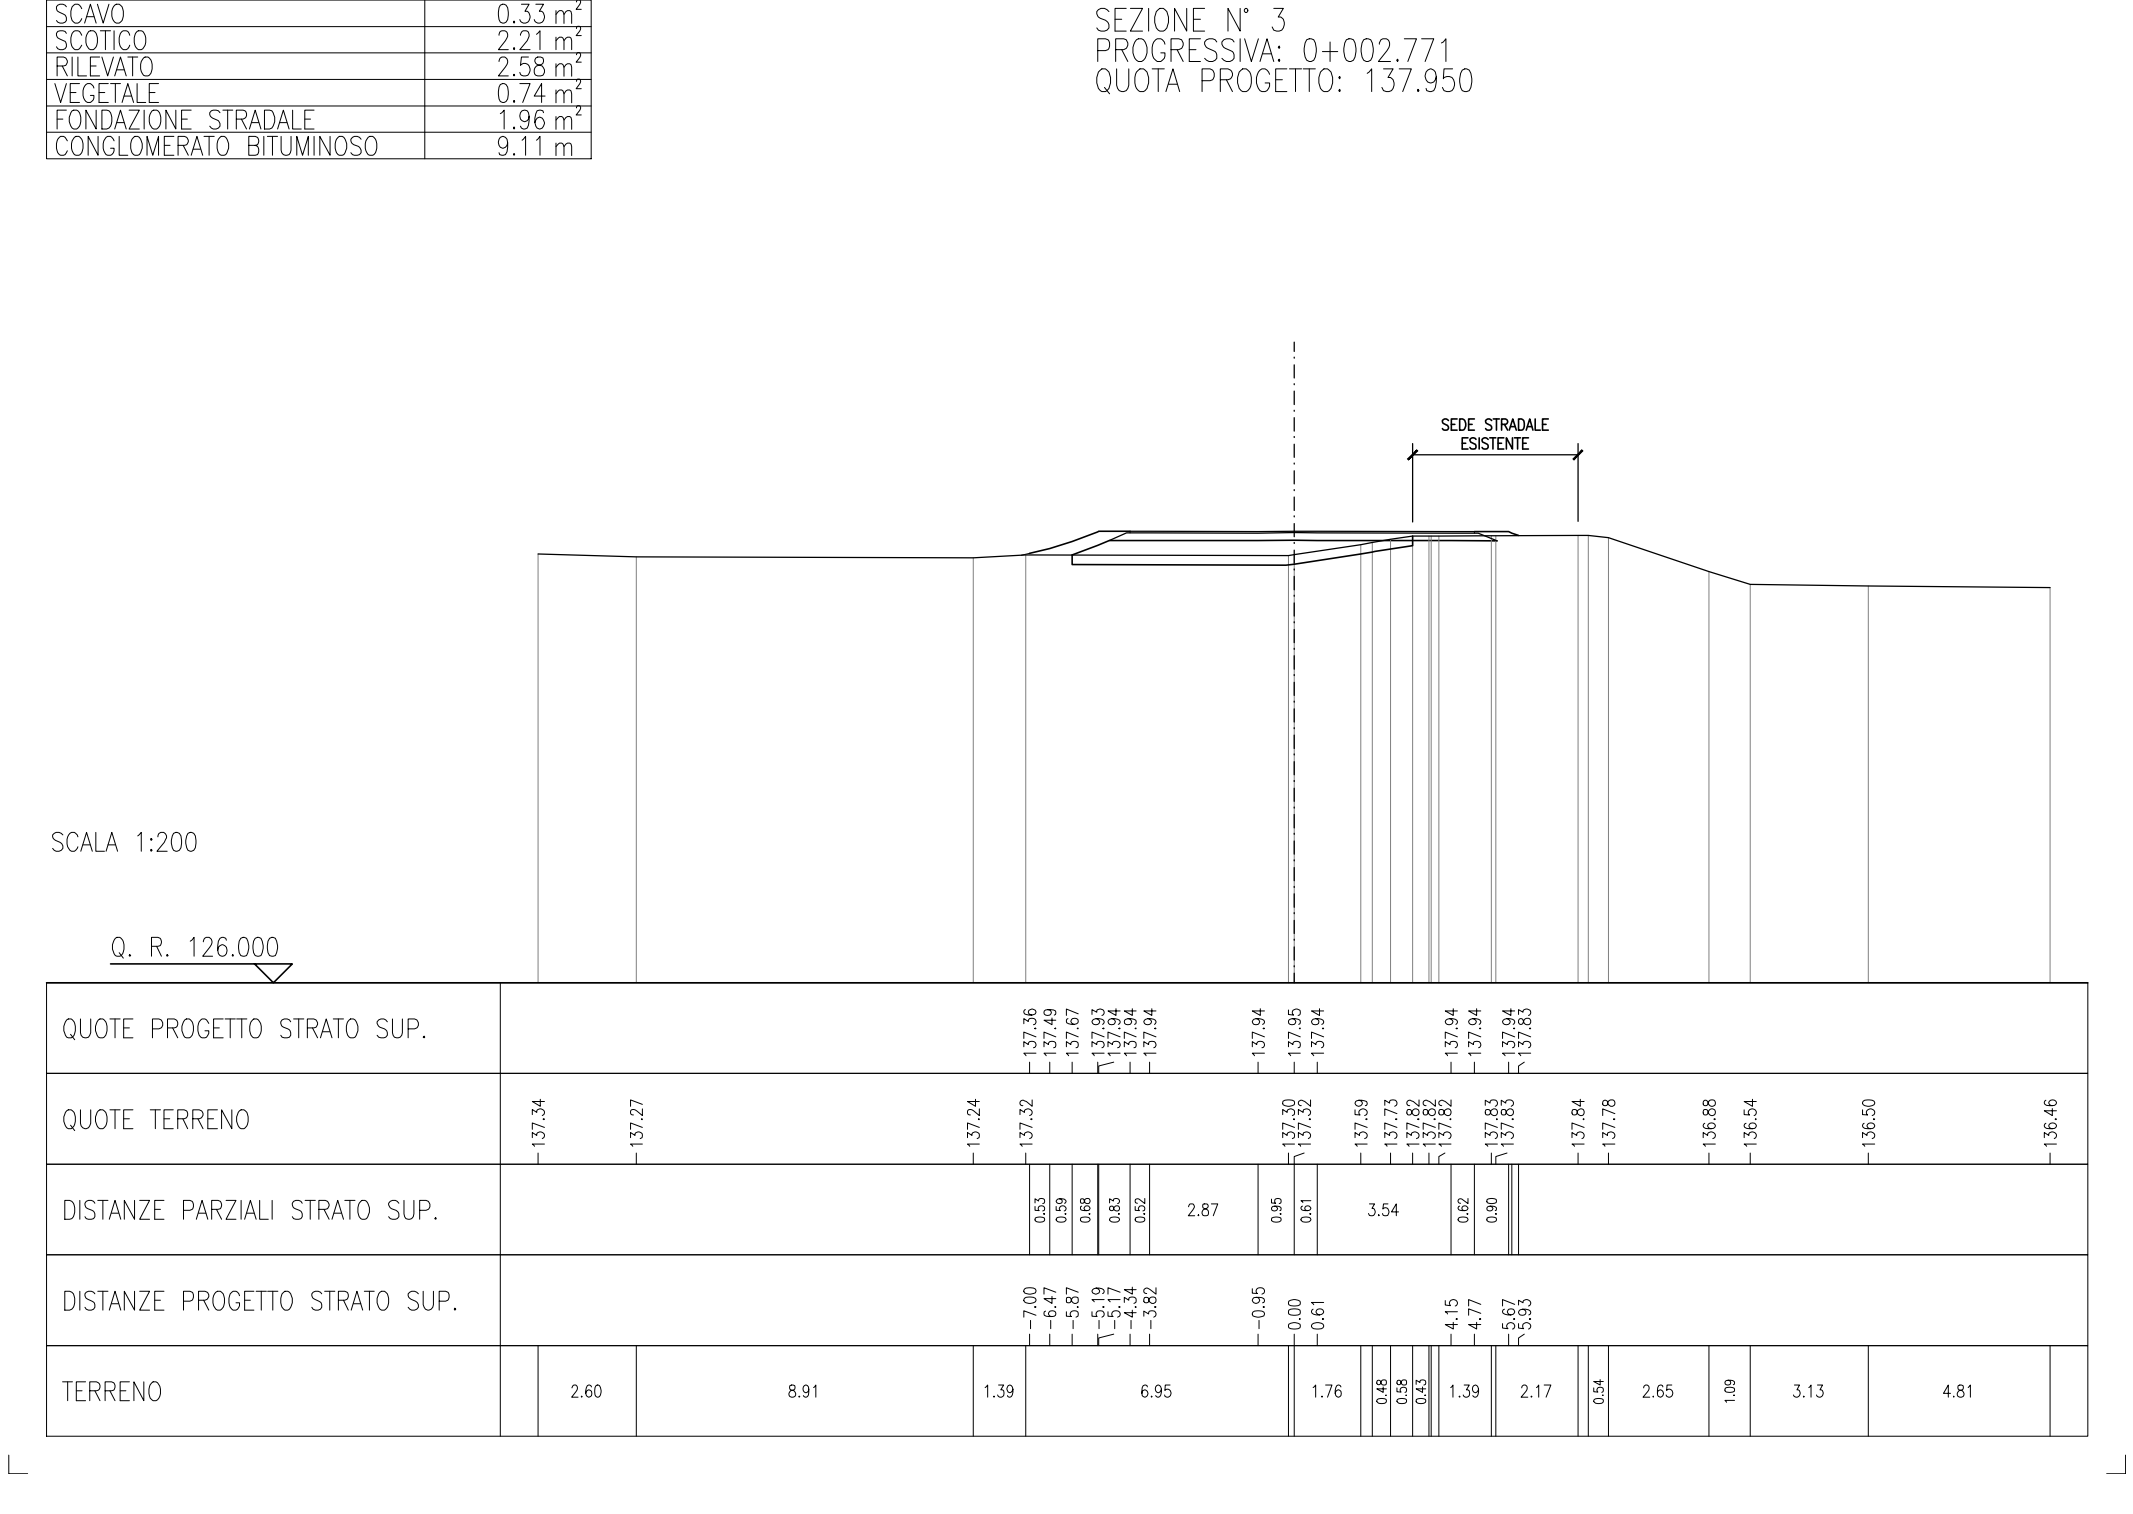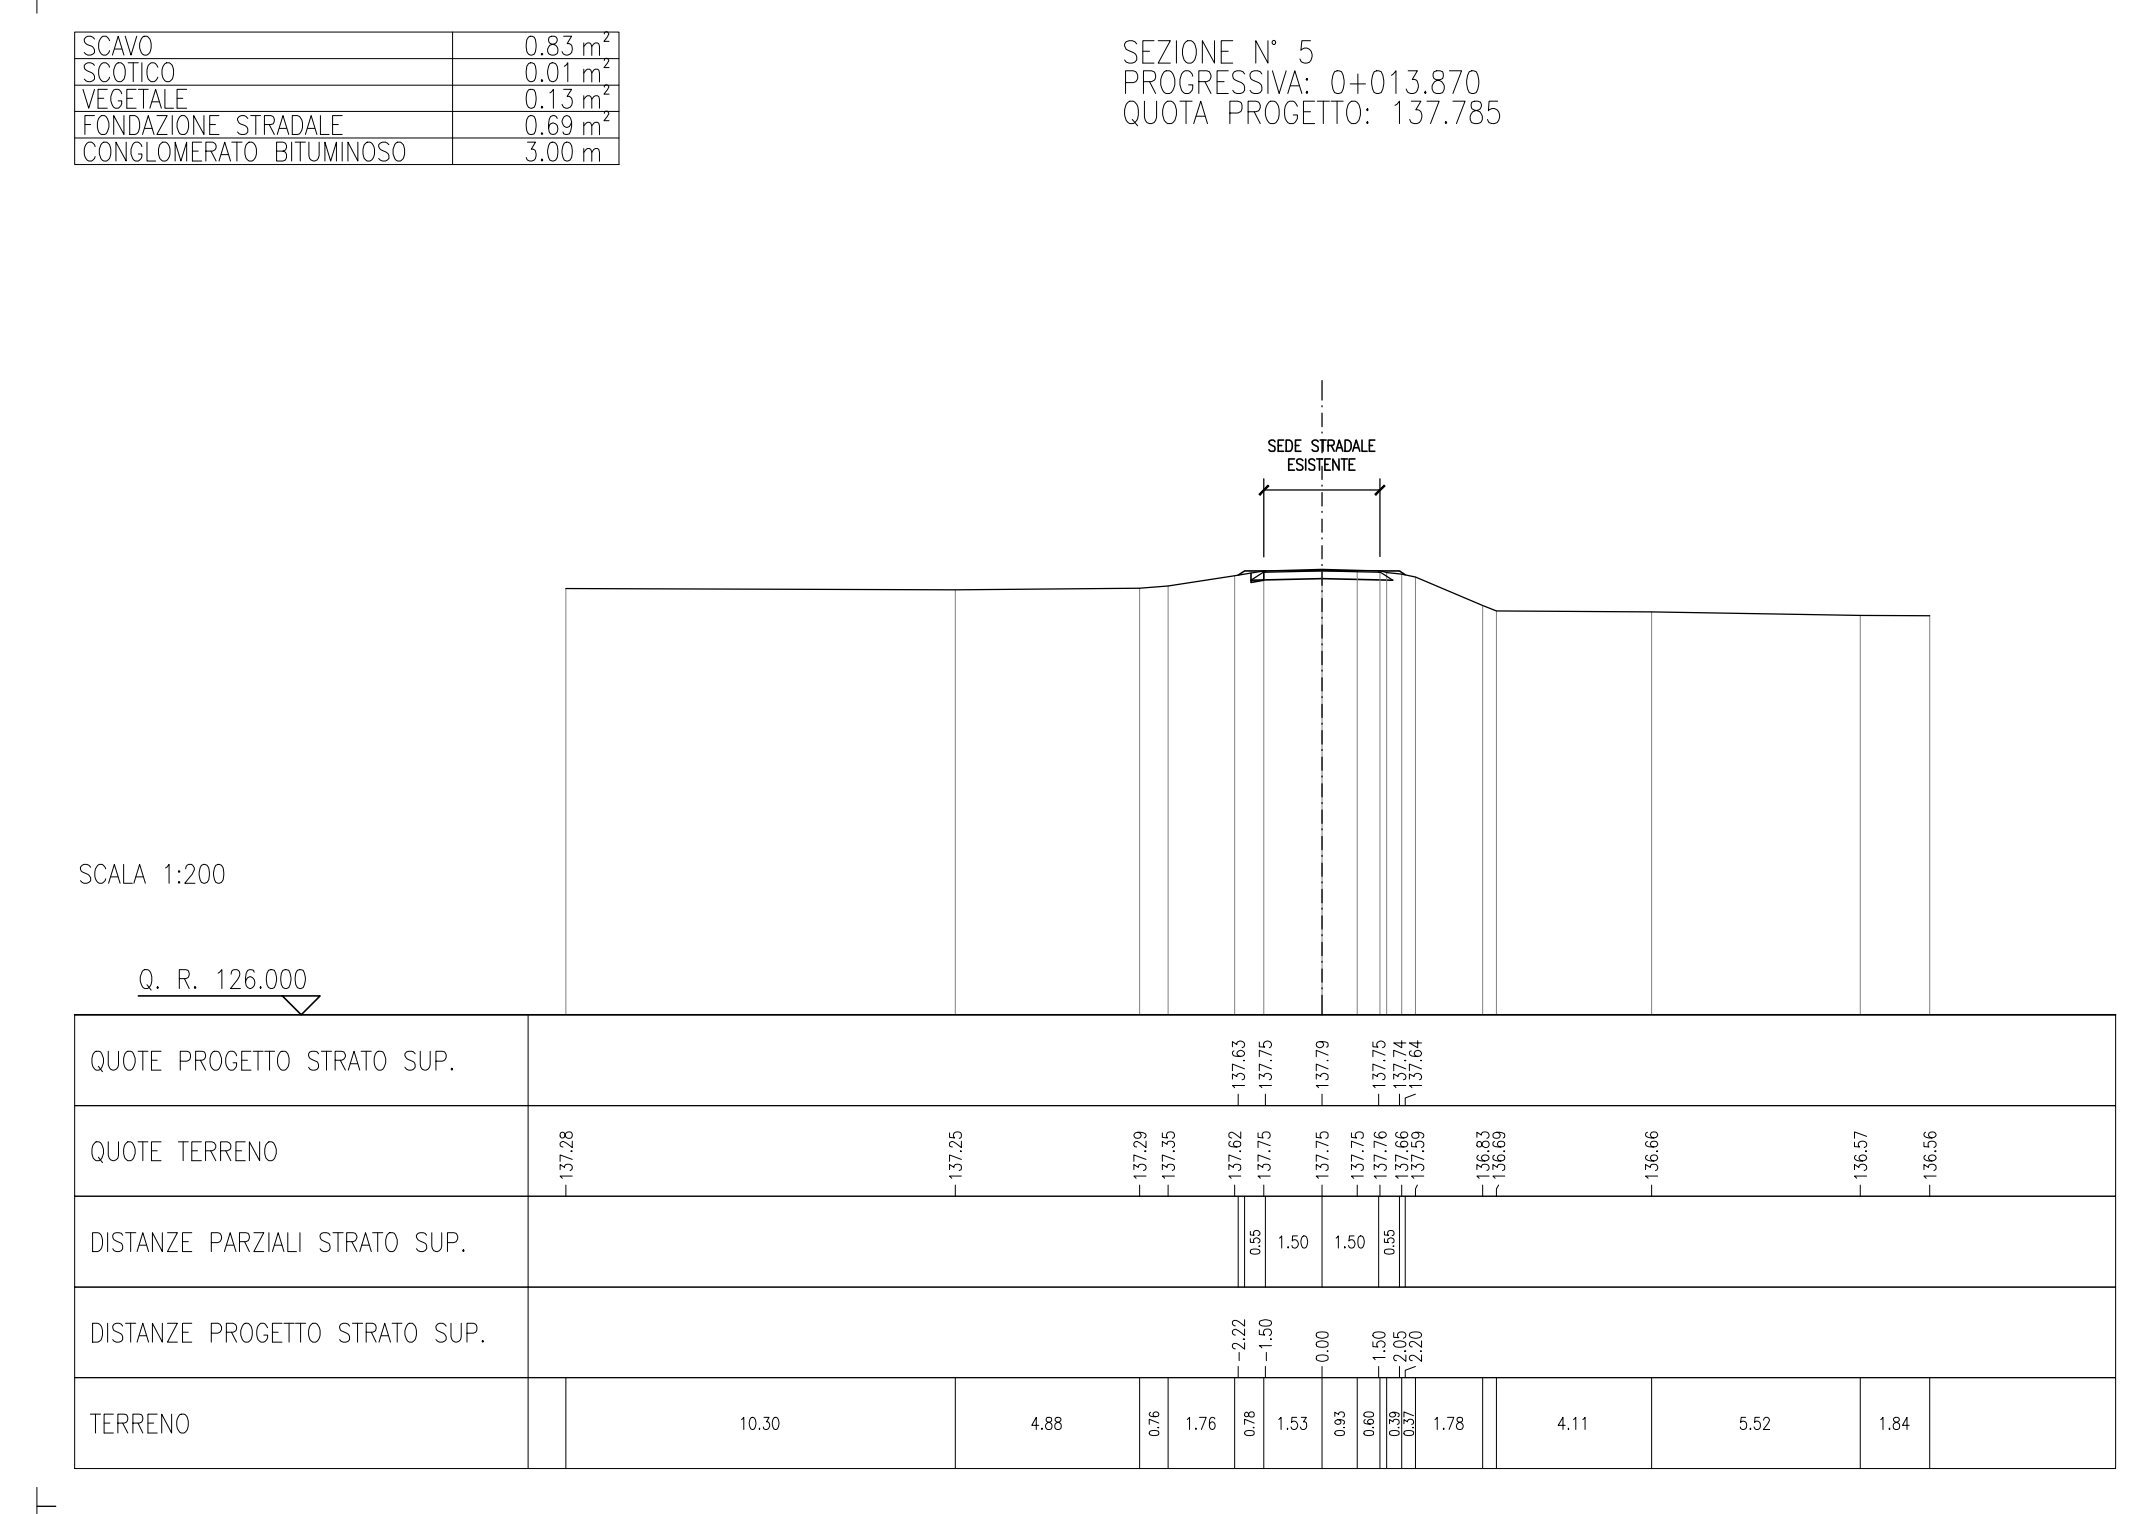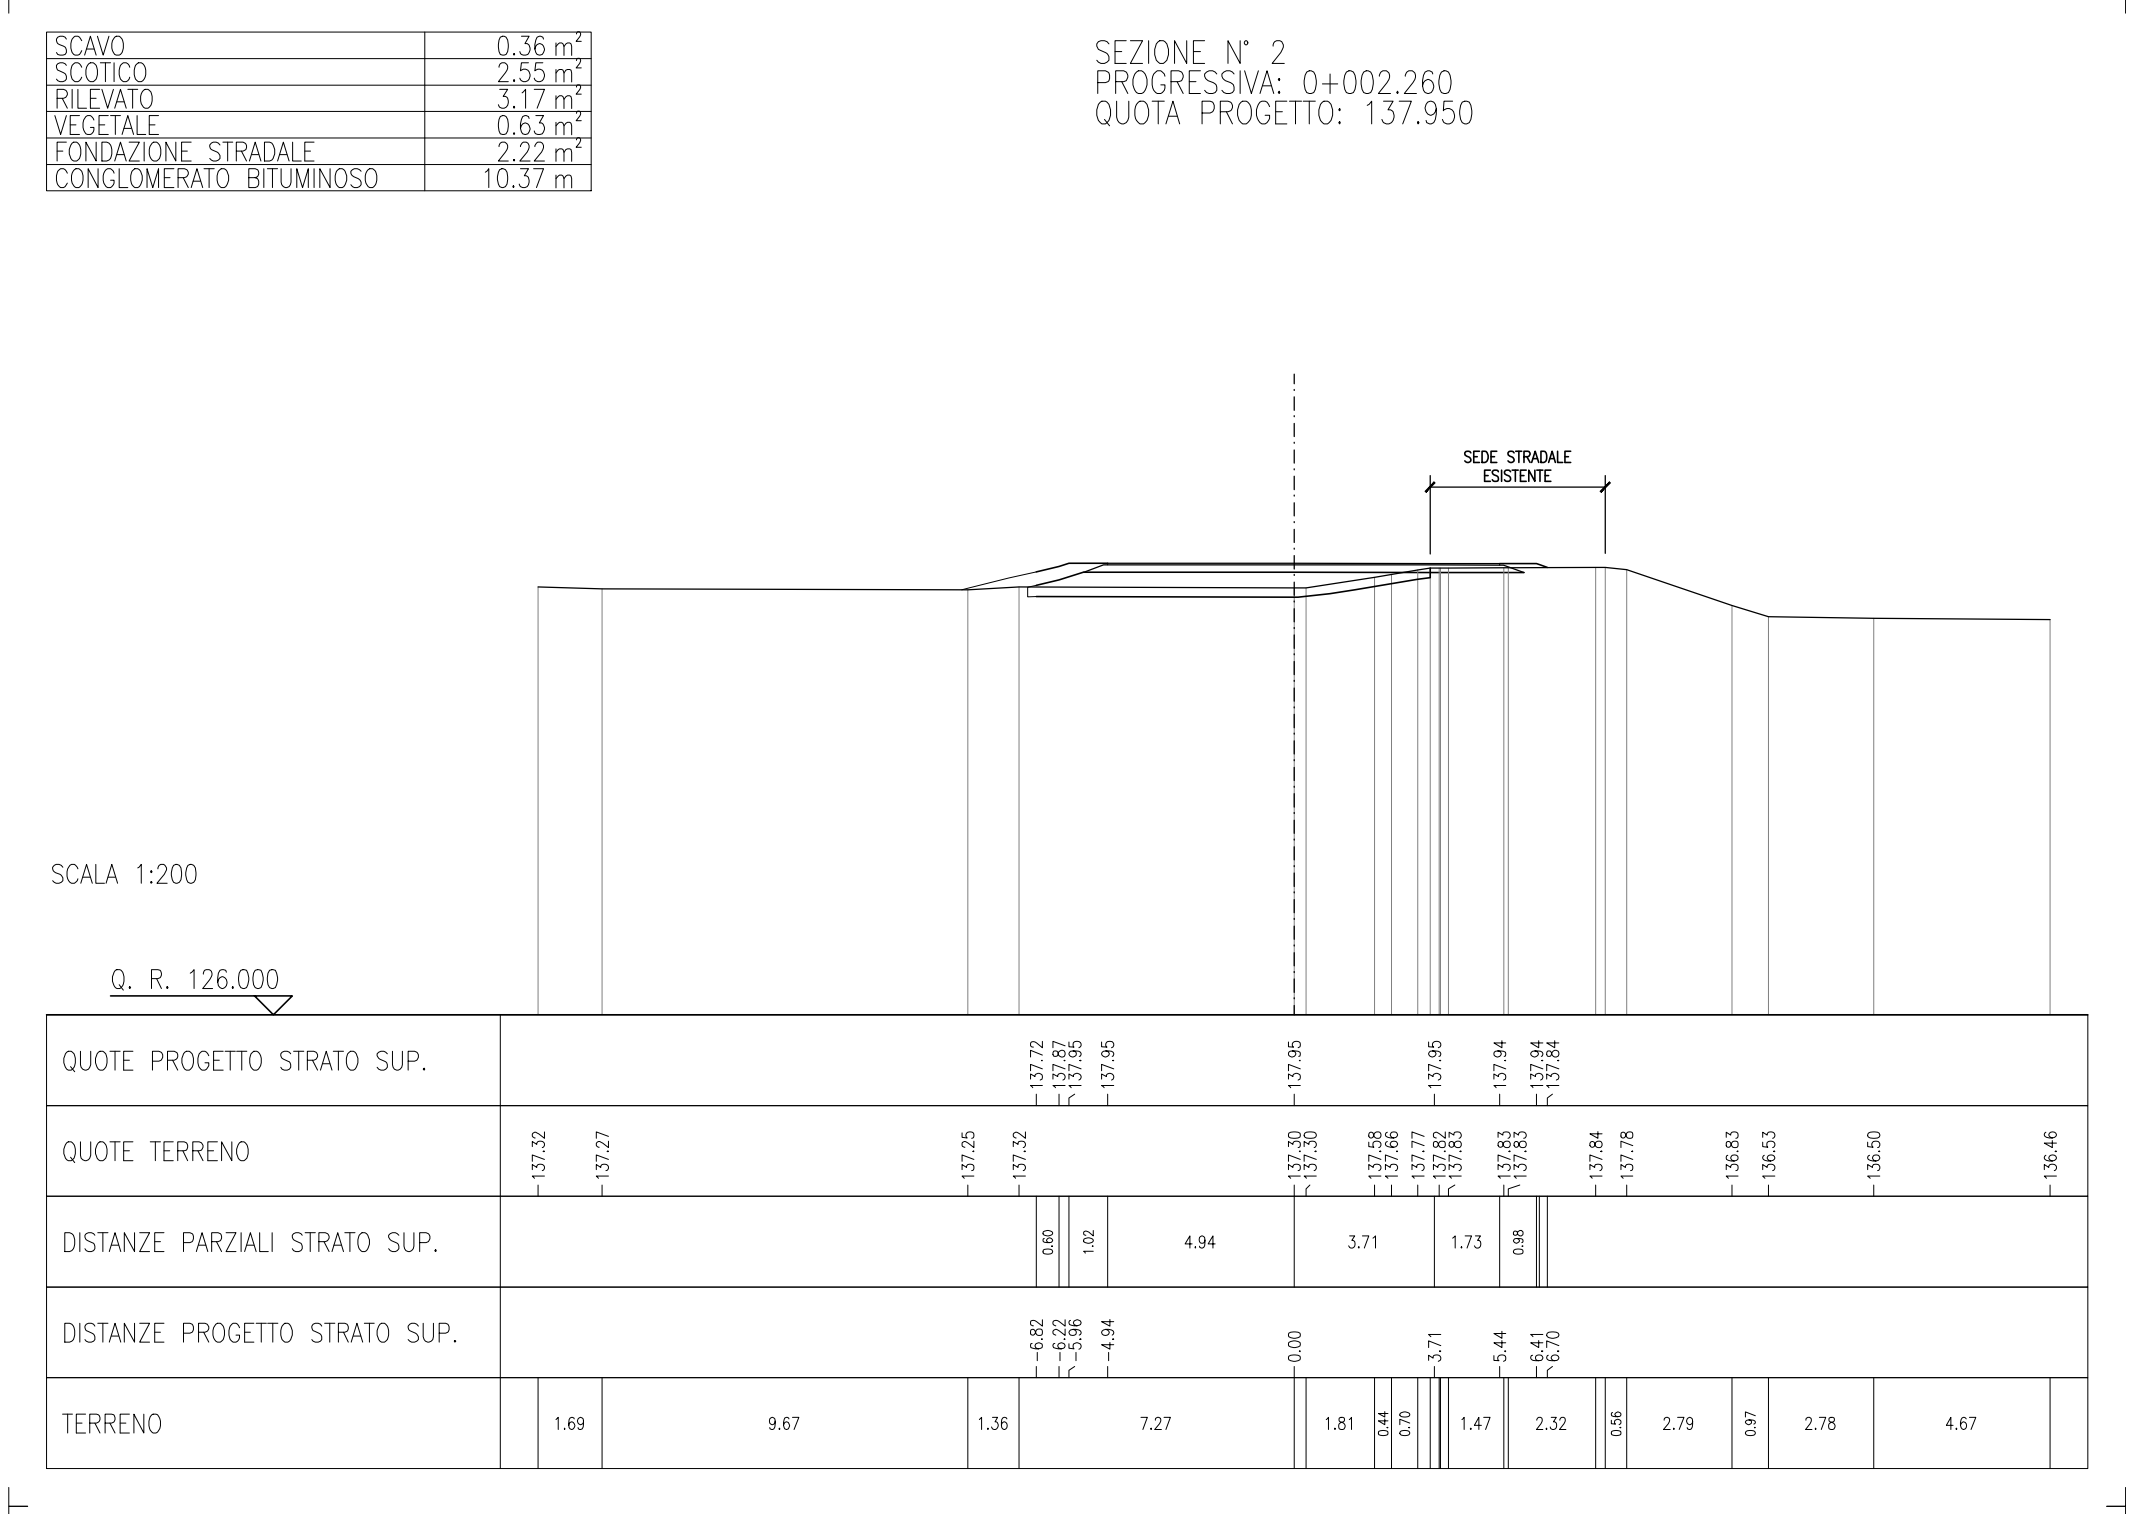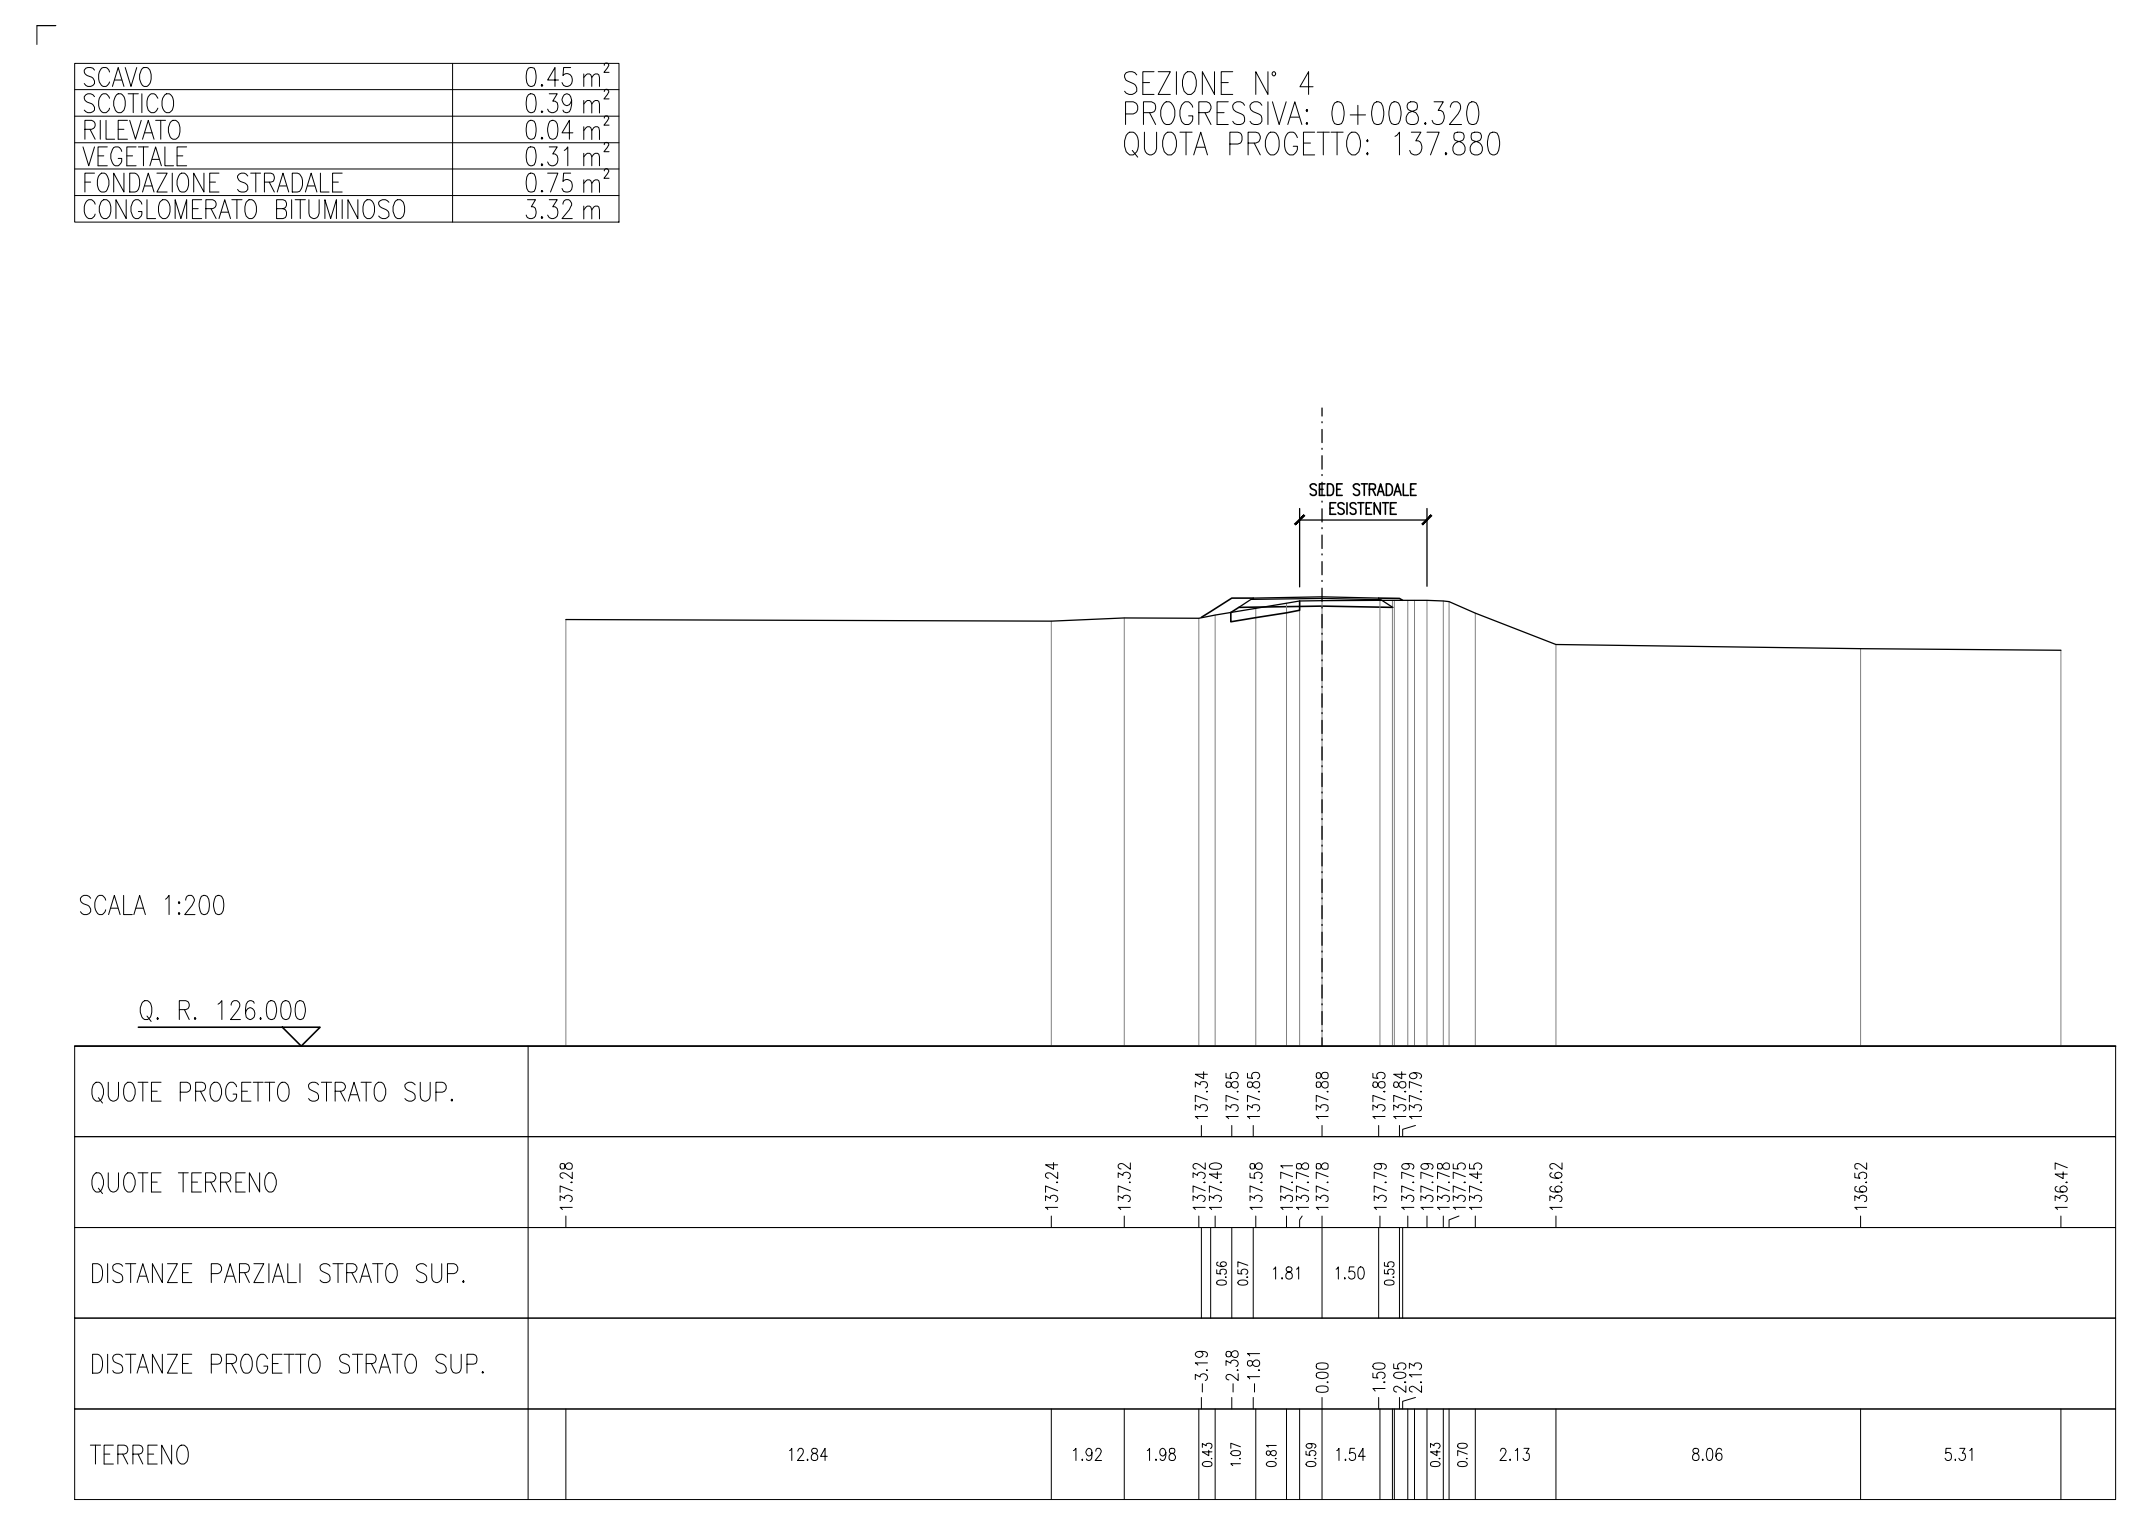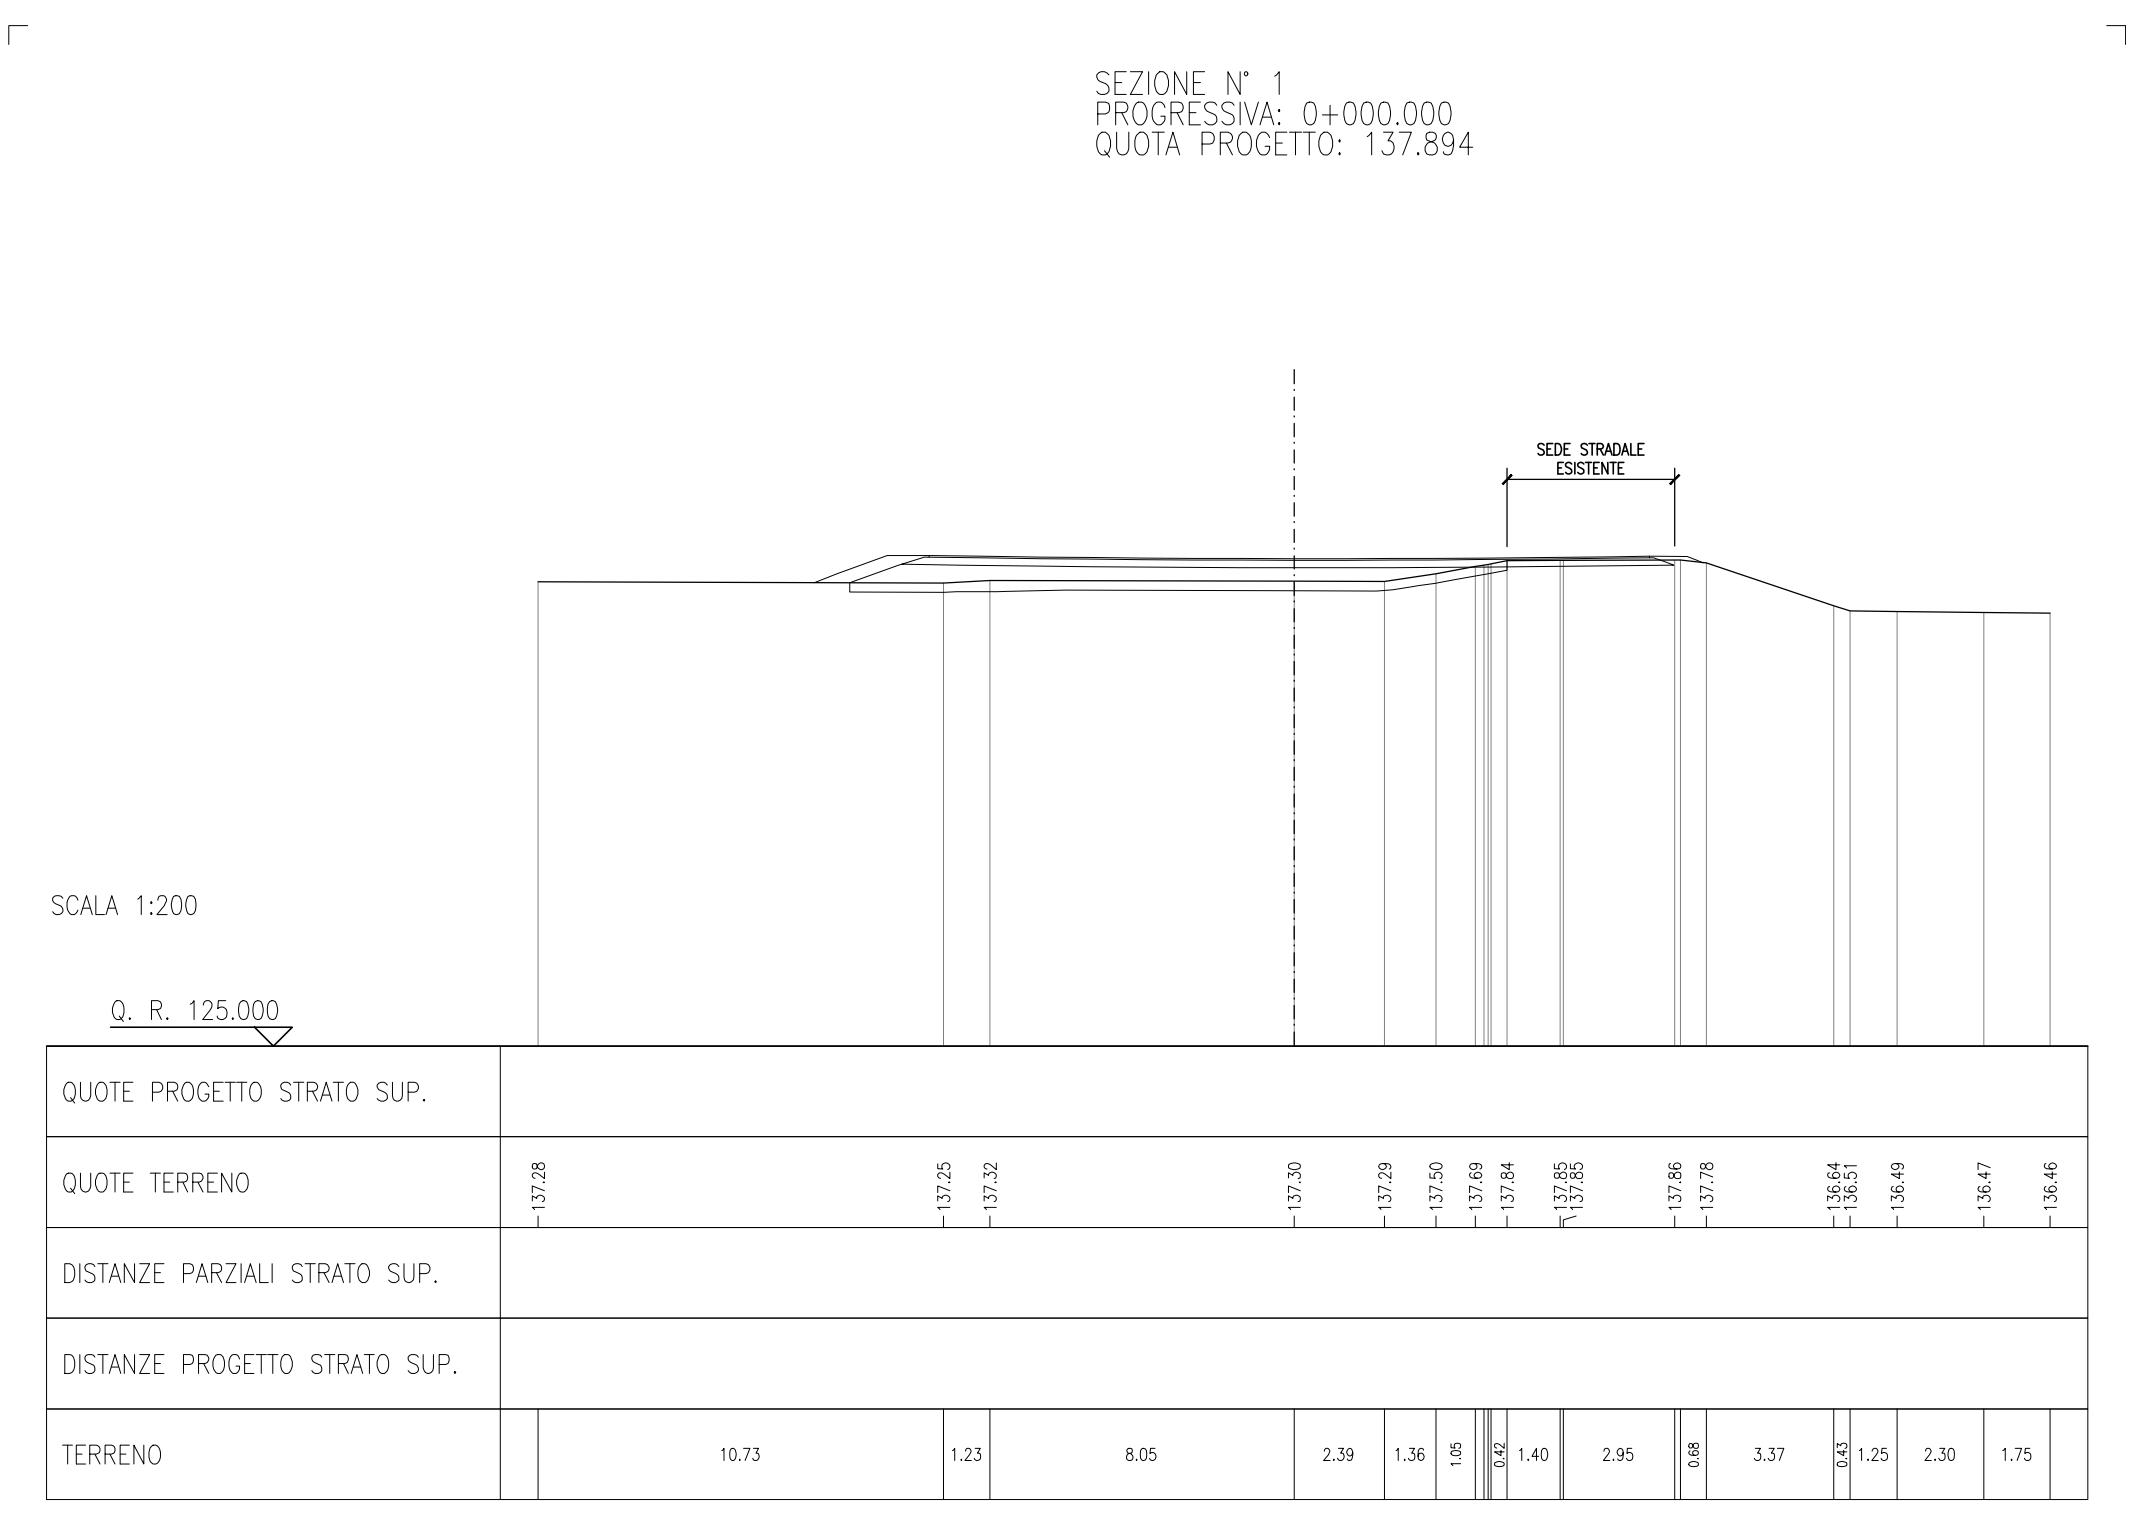

COMMITTENTE:  **GRUPPO FERROVIE DELLO STATO**

ALTA SORVEGLIANZA:  **GRUPPO FERROVIE DELLO STATO**

GENERAL CONTRACTOR:  **Cepav due**
Consorzio ENI per l'Alta Velocità

INFRASTRUTTURE FERROVIARIE STRATEGICHE DEFINITE DALLA LEGGE OBIETTIVO N. 443/01

LINEA A.V. I.A.C. TORINO - VENEZIA Tratta MILANO - VERONA
Lotto funzionale Brescia-Verona
PROGETTO ESECUTIVO

INZ5 - VIABILITÀ EXTRALINEA - COLLEGAMENTO VIARIO VIA CAMPAGNA
SEZIONI TRASVERSALI
RAMO A

GENERAL CONTRACTOR: **Cepav due** DIRETTORE LAVORI: _____ SCALA: **1:200**

COMMESSA: **INOR 12 E E2 W9 INZ500 006 A**

Rev.	Descrizione	Aut.	Data	Verifica	Data	Proprietà	Data
A	EMMISSIONE		30/04/20	Avuto	30/04/20		30/04/20
B							
C							

FIG. 751447334A File: INOR12EE2W9N2500006A_10.dwg

Scale di plan: 1: