




SEZIONE TIPO ASSE PRINCIPALE
SCALA 1:50

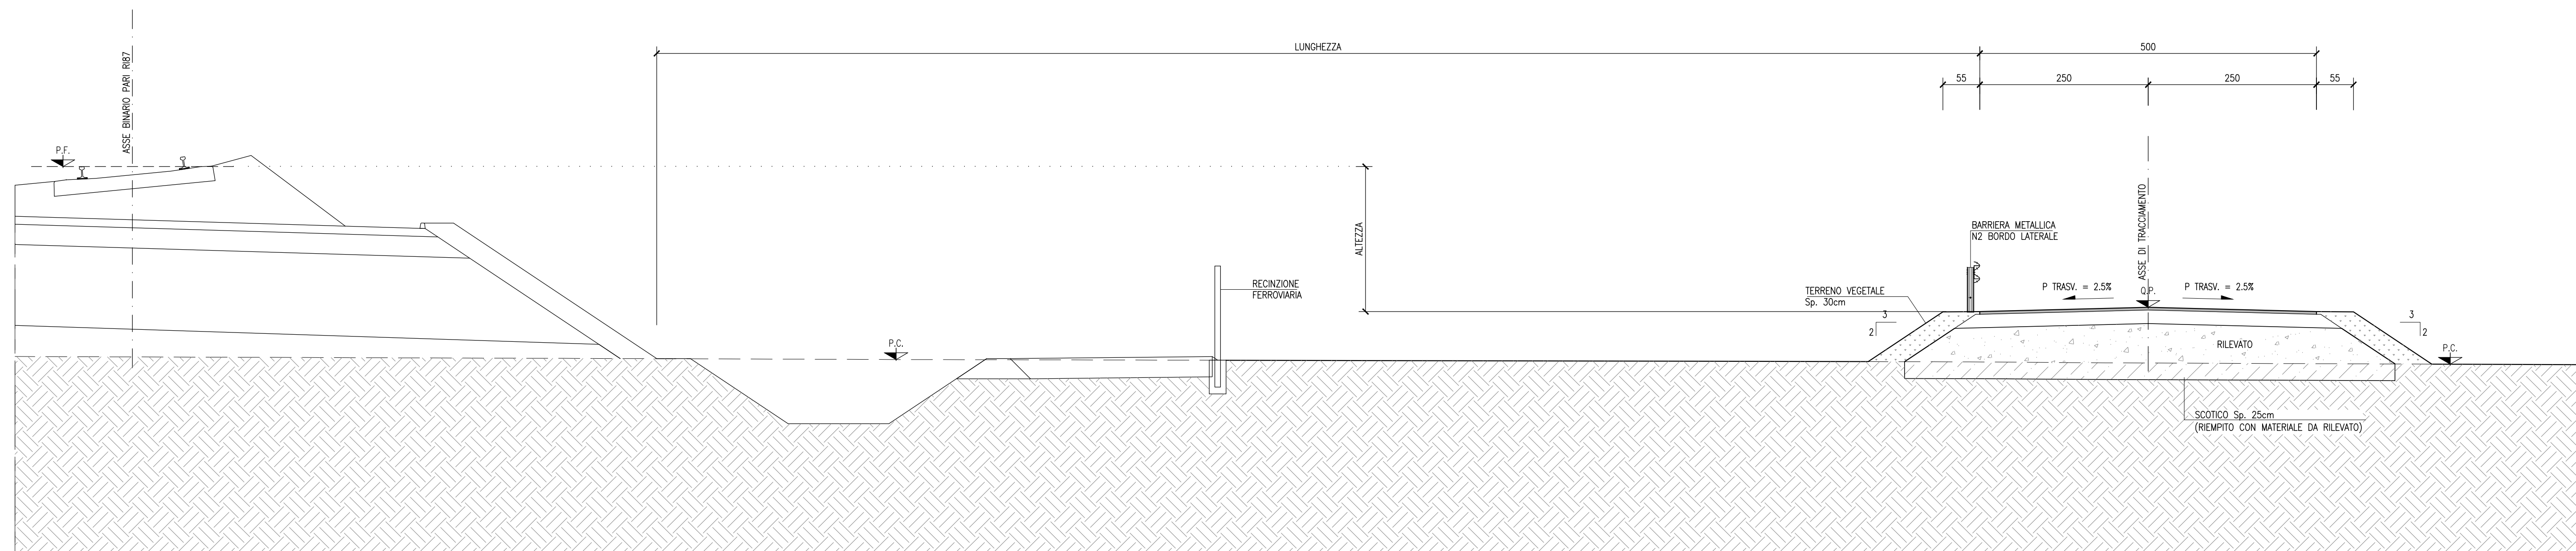

PARTICOLARE PAVIMENTAZIONE
ASSE PRINCIPALE E RAMO A
SCALA 1:10

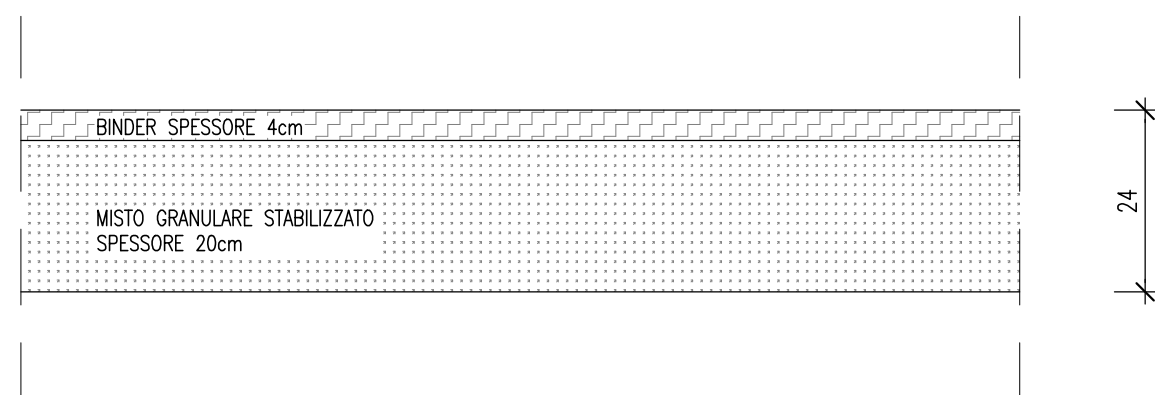

SEZIONE TIPO RAMO A
SCALA 1:50

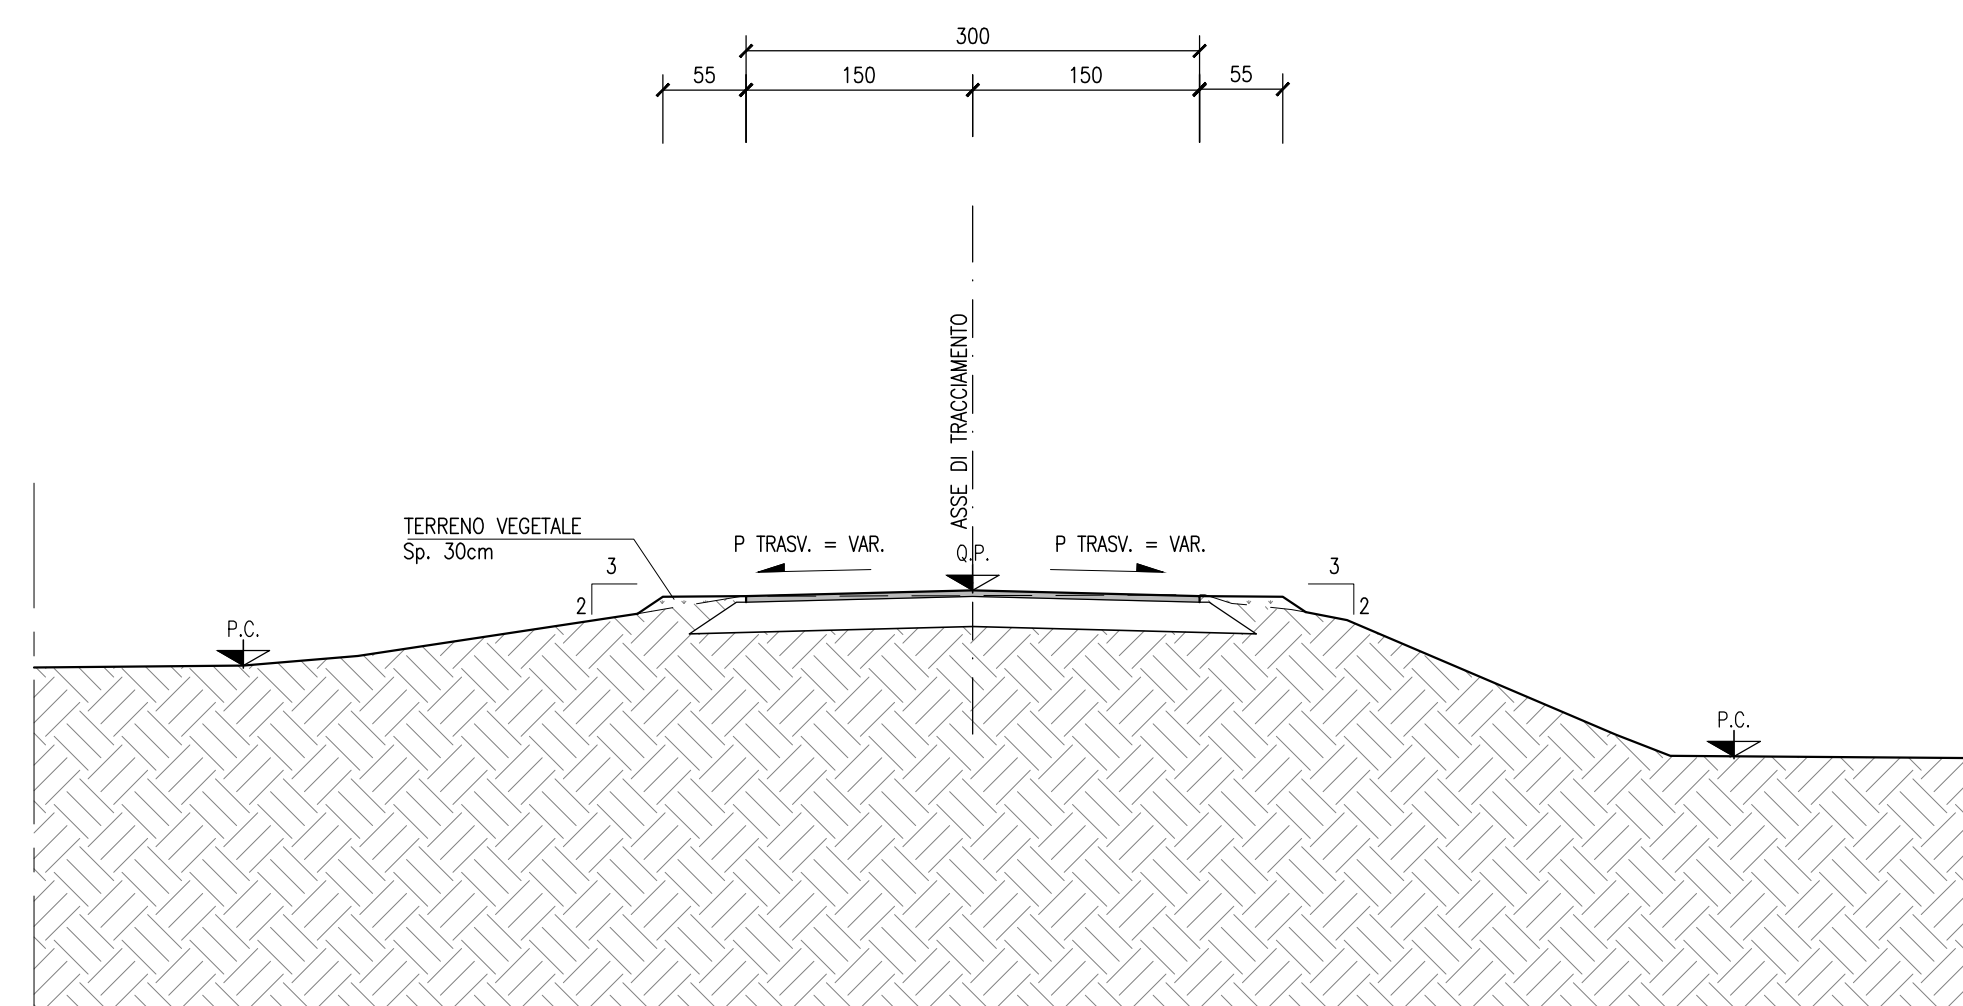

DESEGNI DI RIFERIMENTO

DESCRIZIONE

- INZ5 - RELAZIONE TECNICA GENERALE
- INZ5 - PLANIMETRA DI PROGETTO
- INZ5 - PROFILO LONGITUDINALE
- INZ5 - SEZIONI TRASVERSALI - TAV. 1
- INZ5 - SEZIONI TRASVERSALI - TAV. 2
- INZ5 - SEZIONI TRASVERSALI - TAV. 3
- INZ5 - SEZIONI TRASVERSALI - TAV. 4
- INZ5 - SEZIONI TRASVERSALI - TAV. 5
- INZ5 - SEZIONI TRASVERSALI - RAMO A

CODICE

- INOR12EE2WZINZ500001
- INOR12EE2WZINZ500001
- INOR12EE2WZINZ500001
- INOR12EE2WZINZ500002
- INOR12EE2WZINZ500003
- INOR12EE2WZINZ500004
- INOR12EE2WZINZ500005
- INOR12EE2WZINZ500006

NOTE GENERALI

- RILEVATO STRADALE: dovranno essere impiegati materiali appartenenti ai gruppi A1, A2-4, A2-5 e A3
- BONIFICA: dovranno essere impiegati materiali appartenenti ai gruppi A1, A2-4, A2-5 e A3

COMMITTENTE:



ALTA Sorveglianza:



GENERAL CONTRACTOR:



INFRASTRUTTURE FERROVIARIE STRATEGICHE DEFINITE DALLA LEGGE OBIETTIVO N. 443/01

LINEA A.V./A.C. TORINO - VENEZIA Tratta MILANO - VERONA
Lotto funzionale Brescia-Verona
PROGETTO ESECUTIVO

INZ5 - VIABILITÀ EXTRALINEA - COLLEGAMENTO VIARIO VIA CAMPAGNA
SEZIONI TIPO STRADALI

GENERAL CONTRACTOR Consorzio Cepav due	DIRETTORE LAVORI	SCALA : VARIE
Data:	Data:	

COMMESSA	LOTTO	FASE	ENTE	TIPO DOC.	OPERA/DISCIPLINA	PROGR.	REV.
INOR	12	E	E2	WZ	INZ500	001	A

PROGETTAZIONE							
Rev.	Descrizione	Redatto	Data	Verificato	Data	Progettista	Data
A	EMISSIONE	Rocca	30/04/20	Atello	30/04/20	Liani	30/04/20
B							
C							

CIG: 751447334A File: INOR12EE2WZINZ500001A_10.dwg

Progetto cofinanziato dalla Unione Europea CUP: F81H9100000008

Scala di plot: 1: