CONCIO 3

SEZIONE TRASVERSALE
scala 1:50

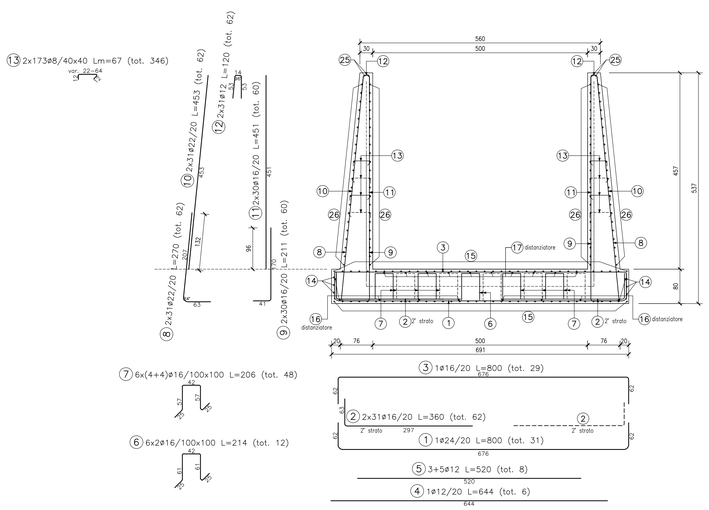

SEZIONE LONGITUDINALE
scala 1:50

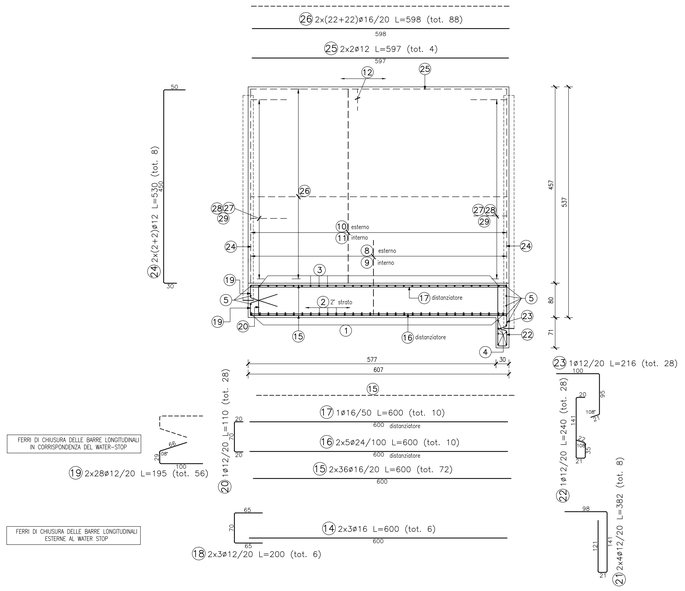

PARTICOLARE WATER-STOP PARETE
scala 1:50

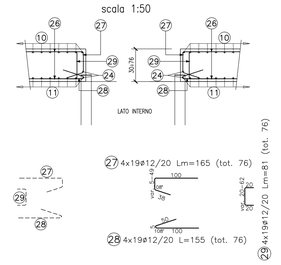

TABELLA DIAMETRI AMMISSIBILI DEI MANDRINI PER LE BARRE PIEGATE

POS. N°	DIAMETRO MINIMO DI PIEGATURA
1 8	19ø
2	15ø

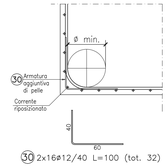

CONCIO 5

SEZIONE LONGITUDINALE
scala 1:50

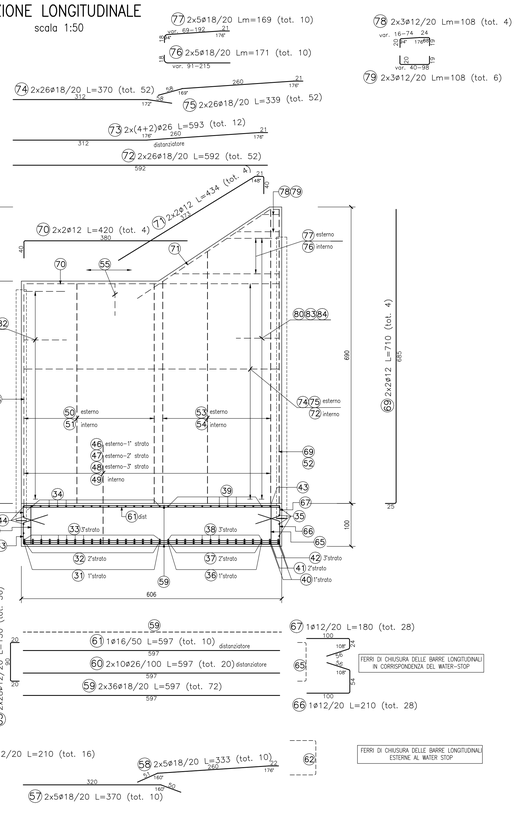

SEZIONE TRASVERSALE
scala 1:50

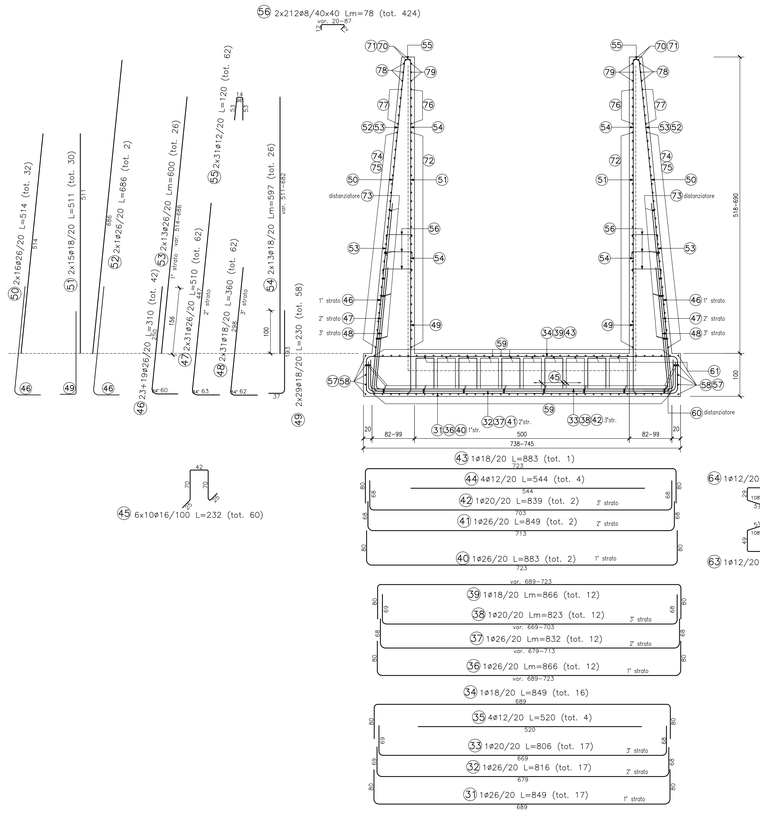

PARTICOLARE WATER-STOP MURO
Scala 1:50

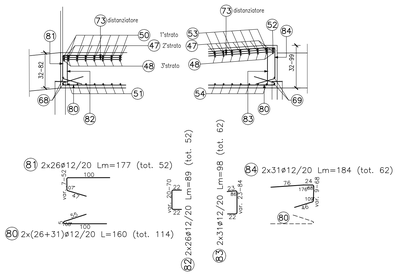

TABELLA DIAMETRI AMMISSIBILI DEI MANDRINI PER LE BARRE PIEGATE

POS. N°	DIAMETRO MINIMO DI PIEGATURA
31 36 40 47	19ø
32 37 41 48	17ø
33 38 42	16ø
48	15ø

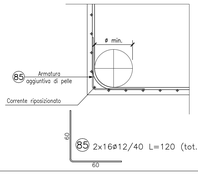

DISEGNI DI RIFERIMENTO

DESCRIZIONE	CODICE
– SLA9 – CARPENTERIA – PIANTA TRACCIAMENTO	INOR12EE29ASLA9O0001
– SLA9 – CARPENTERIA – SEZIONI LONGITUDINALI SUI CIGLI	INOR12EE29ASLA9O0002
– SLA9 – CARPENTERIA – PIANTA E SEZIONE LONGITUDINALE IN ASSE – TAV. 1	INOR12EE29BSLA9O0001
– SLA9 – CARPENTERIA – PIANTA E SEZIONE LONGITUDINALE IN ASSE – TAV. 2	INOR12EE29BSLA9O0002
– SLA9 – CARPENTERIA – PIANTA E SEZIONE LONGITUDINALE IN ASSE – TAV. 3	INOR12EE29BSLA9O0003
– SLA9 – CARPENTERIA – SEZIONI TRASVERSALI – TAV.1	INOR12EE29BSLA9O0004
– SLA9 – CARPENTERIA – SEZIONI TRASVERSALI – TAV.2	INOR12EE29BSLA9O0005
– SLA9 – CARPENTERIA – VASCA DI SOLLEVAMENTO ACQUE	INOR12EE29BSLA9C0001
– SLA9 – CARPENTERIA – PARTICOLARE GIUNTI	INOR12EE29CSLA9O0001
– SLA9 – CARPENTERIA – PIANTA MONTANTI PARAPETTI E BARRIERE ANTIRUMORE SOTTOVIA	INOR12EE29ZSLA9O9001
– SLA9 – PARTICOLARI COSTRUTTIVI ISOTOLE DI CHIUSURA	INOR12EE29ZSLA9O9002
– SLA9 – ARMATURA – SOTTOVIA SOTTO LINEA AV/AC	INOR12EE29ZSLA9A0001
– SLA9 – ARMATURA – MURI AD "U" – CONCI 1-2	INOR12EE29BSLA9C0002
– SLA9 – ARMATURA – MURI AD "U" – CONCI 6-7	INOR12EE29BSLA9C0004
– SLA9 – ARMATURA – MURI AD "U" – CONCI 8-9	INOR12EE29BSLA9C0005
– SLA9 – ARMATURA – MURI AD "U" – CONCI 10	INOR12EE29BSLA9C0006
– SLA9 – ARMATURA – VASCA DI SOLLEVAMENTO	INOR12EE29ZSLA9C0001
– SLA9 – RELAZIONE DI CALCOLO SOTTOVIA AV/AC	INOR12EE2CLSLA9A0001
– SLA9 – ALLEGATO ALLA RELAZIONE DI CALCOLO SOTTOVIA AV/AC – TABULATI DI CALCOLO	INOR12EE2CLSLA9A0002
– SLA9 – RELAZIONE DI CALCOLO MURI	INOR12EE2CLSLA9C0001
– SLA9 – RELAZIONE DI CALCOLO VASCA DI SOLLEVAMENTO	INOR12EE2CLSLA9C0002
– SLA9 – ALLEGATO ALLA RELAZIONE DI CALCOLO VASCA DI SOLLEVAMENTO – TABULATI DI CALCOLO	INOR12EE2CLSLA9C0003

NOTE GENERALI

– TUTTE LE MISURE SONO ESPRESSE IN CENTIMETRI
– TUTTI GLI ANGOLI SONO ESPRESSI IN GRADI DECIMALI
– DOVE NON SPECIFICATO, SI PRESCRIVONO I SEGUENTI DIAMETRI MINIMI DI PIEGATURA:

Ø BARRA	DIAMETRO MINIMO DI PIEGATURA
>16mm	7ø
≤16mm	4ø

– LE DIMENSIONI INDICATE PER LA SAGOMA DELLE ARMATURE SONO RIFERITE ALL'ASSE BARRA
– LE MISURE DEI SINGOLI TRATTI DI BARRA VANNO INTESE SECONDO LA SEGUENTE TABELLA:

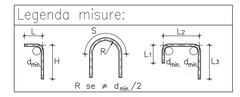

CARATTERISTICHE DEI MATERIALI

– PER LE CARATTERISTICHE DEI MATERIALI FARE RIFERIMENTO ALL'ELABORATO INOR11EE24TSL0000001

COMMITTENTE: RFI RETE FERROVIARIA ITALIANA – GRUPPO FERROVIE DELLO STATO

ALTA SORVEGLIANZA: ITALFERR – GRUPPO FERROVIE DELLO STATO

GENERAL CONTRACTOR: Cepav due – Consorzio ENI per l' Alta Velocità

INFRASTRUTTURE FERROVIARIE STRATEGICHE DEFINITE DALLA LEGGE OBIETTIVO N. 443/01

LINEA A.V. /A.C. TORINO - VENEZIA Tratta MILANO - VERONA
Lotto funzionale Brescia-Verona
PROGETTO ESECUTIVO

SLA9 - SOTTOPASSO PODERALE PK 107+896,000
ARMATURA
MURI AD "U" - CONCI 3-5

GENERAL CONTRACTOR	DIRETTORE LAVORI	SCALA:
Consorzio Cepav due Data:	Data:	1:50

COMMESSA	LOTTO	FASE	ENTE	TIPO DOC.	OPERA/DISCIPLINA	PROGR.	REV.
INOR	12	E	E2	BB	SLA9C0	003	A

PROGETTAZIONE

Rev.	Descrizione	Redatto	Data	Verificato	Data	Progettista Integratore	Data
A	EMISSIONE	Rocca	28/04/20	Aiello	28/04/20	Liani	28/04/20
B							
C							

PROGETTISTA INTEGRATORE: Dott. Ing. Mario Liani, Ordine degli Ingegneri della Provincia di Milano n. 20855, Settore Civile e Ambientale. Data: 28/04/20

CIG. 751447334A | File: INOR12EE2BBSLA9C0003A_10.dwg

Progetto cofinanziato dalla Unione Europea | CUP. F81H91000000008

Scala di plot: 1: