PIANTA

SCALA 1:50

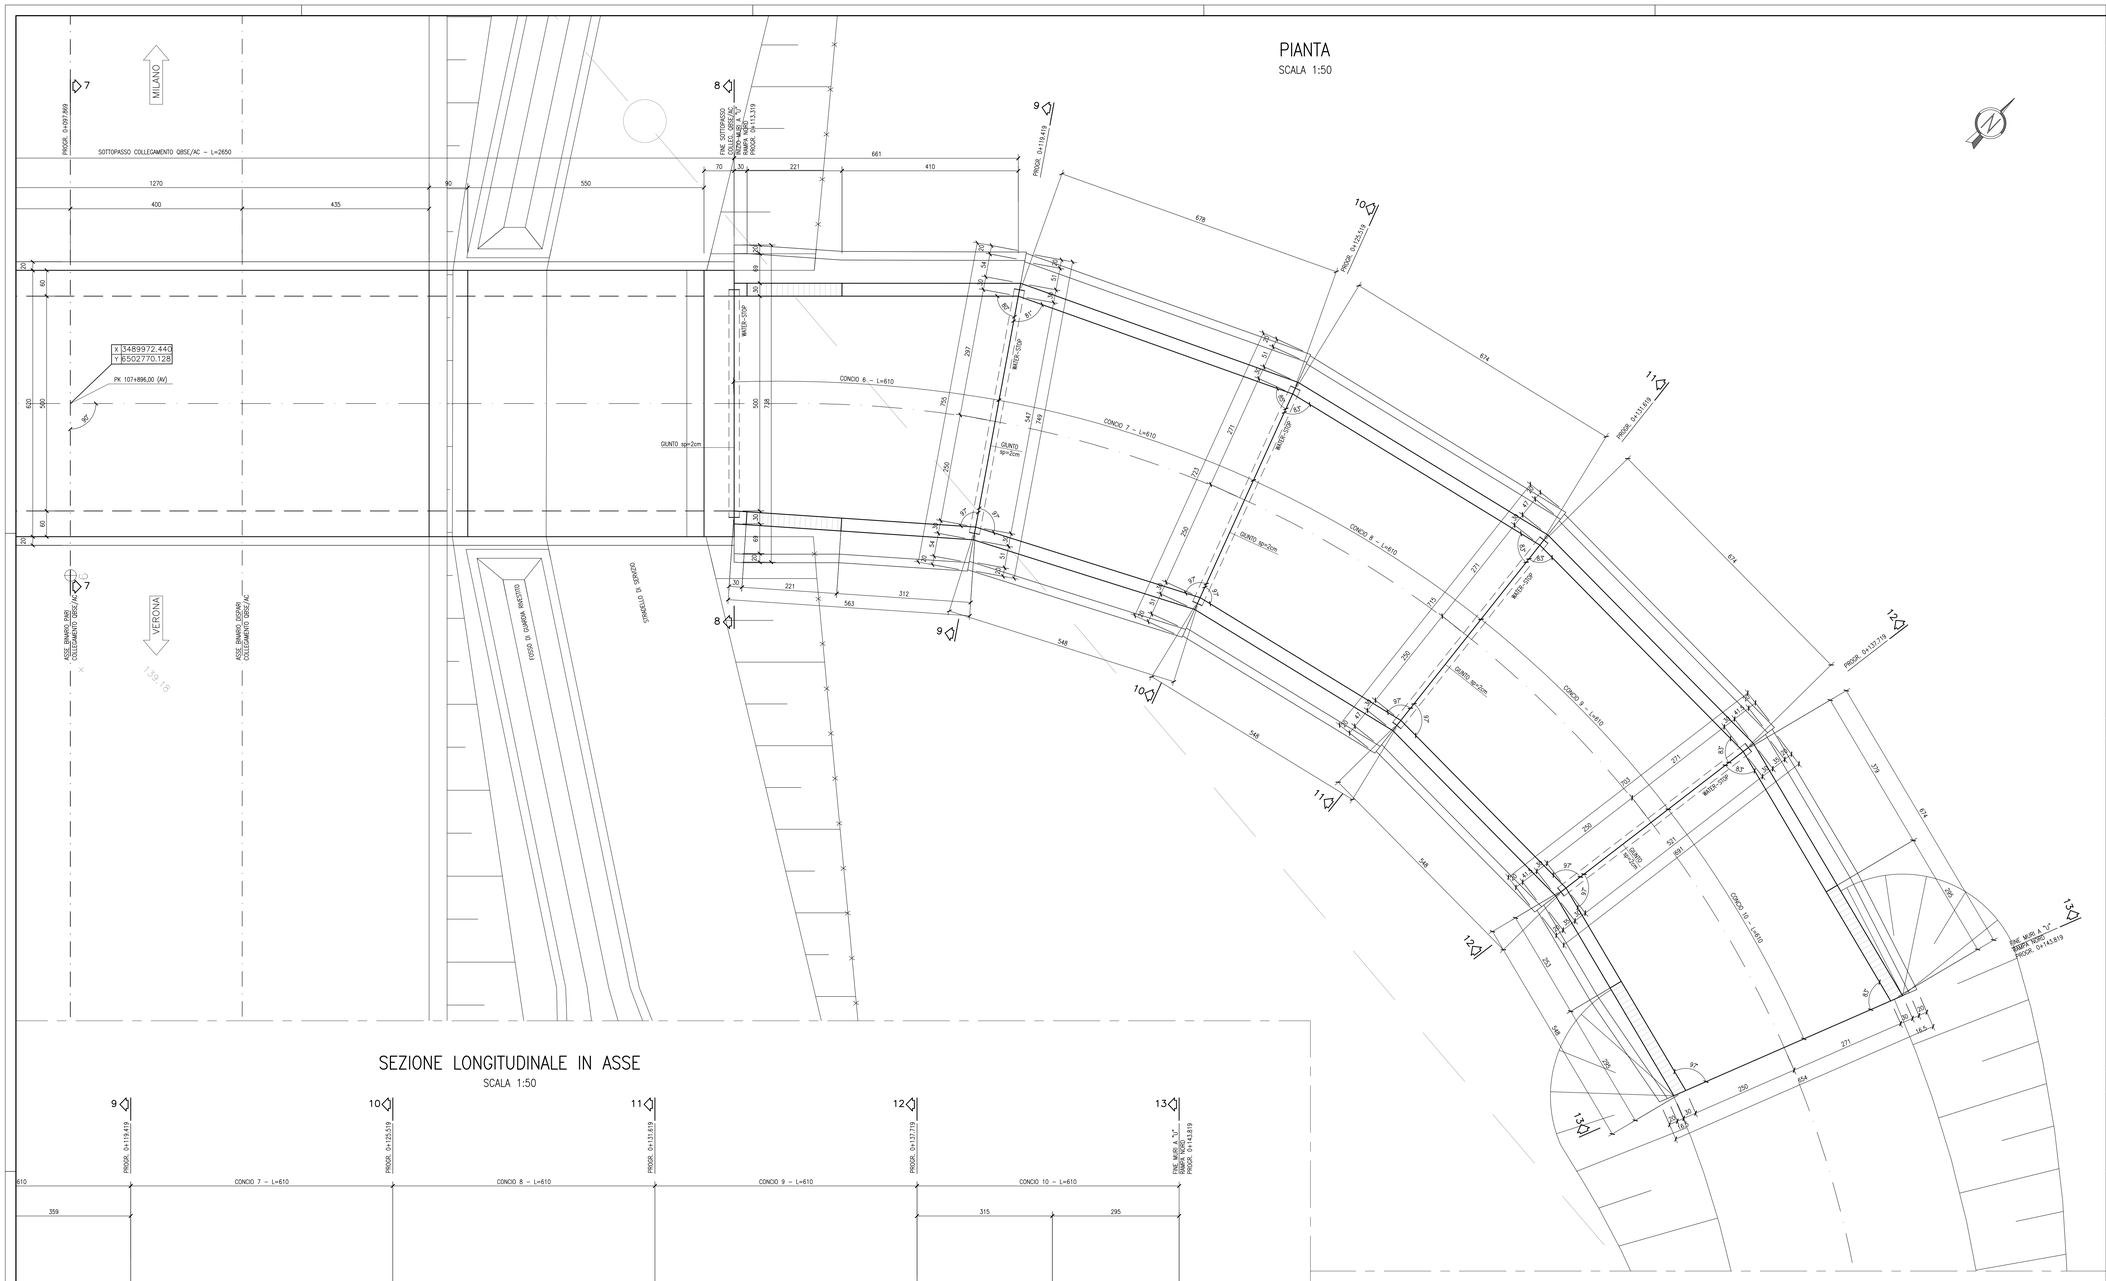

SEZIONE LONGITUDINALE IN ASSE

SCALA 1:50

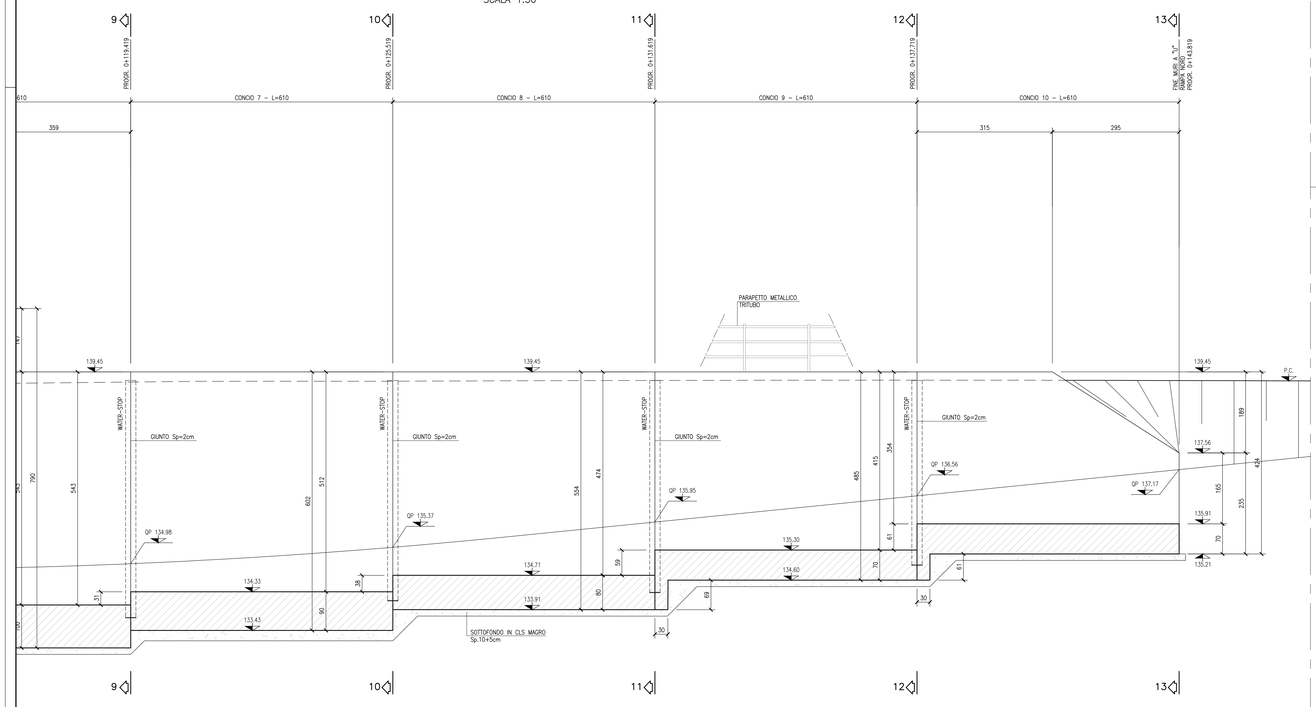

DISEGNI DI RIFERIMENTO

DESCRIZIONE	CODICE
– SLA9 – RELAZIONE TECNICA GENERALE	IN0R12E2ROSLA9000001
– SLA9 – RELAZIONE GEOTECNICA	IN0R12E2RBSLA9000001
– SLA9 – PROFILO GEOTECNICO	IN0R12E2FISLA9000001
– SLA9 – PLANIMETRIA STATO DI FATTO	IN0R12E2P7SLA9000001
– SLA9 – PLANIMETRIA DI PROGETTO E TRACCIAMENTO	IN0R12E2P8SLA9000001
– SLA9 – PLANIMETRIA SEGNALETICA E BARRIERE DI SICUREZZA	IN0R12E2P8SLA9090001
– SLA9 – PROFILO LONGITUDINALE	IN0R12E2F9SLA9000001
– SLA9 – PLANIMETRIA DI DRENAGGIO ACQUE DI PIATTAFORMA	IN0R12E2P9SLA9060001
– SLA9 – RELAZIONE IDRAULICA	IN0R12E2RISLA9060001
– SLA9 – SEZIONI TIPO	IN0R12E2WZSLA9000001
– SLA9 – SEZIONI TRASVERSALI – TAV. 1	IN0R12E2W9SLA9000001
– SLA9 – SEZIONI TRASVERSALI – TAV. 2	IN0R12E2W9SLA9000002
– SLA9 – SEZIONI TRASVERSALI – TAV. 3	IN0R12E2W9SLA9000003
– SLA9 – SEZIONI TRASVERSALI – TAV. 4	IN0R12E2W9SLA9000004
– SLA9 – CARPENTERIA – PIANTA TRACCIAMENTO	IN0R12E2BASLA9000001
– SLA9 – CARPENTERIA – SEZIONI LONGITUDINALI SUI CIGLI	IN0R12E2BASLA9000002
– SLA9 – CARPENTERIA – PIANTA E SEZIONE LONGITUDINALE IN ASSE – TAV. 1	IN0R12E2BBSLA9000001
– SLA9 – CARPENTERIA – PIANTA E SEZIONE LONGITUDINALE IN ASSE – TAV. 2	IN0R12E2BBSLA9000002
– SLA9 – CARPENTERIA – SEZIONI TRASVERSALI – TAV.1	IN0R12E2BBSLA9000004
– SLA9 – CARPENTERIA – SEZIONI TRASVERSALI – TAV.2	IN0R12E2BBSLA9000005
– SLA9 – CARPENTERIA – VASCA DI SOLLEVAMENTO ACQUE	IN0R12E2BBSLA9C00001
– SLA9 – CARPENTERIA – PARTICOLARE GIUNTI	IN0R12E2BCSLA9090001
– SLA9 – CARPENTERIA – PIANTA MONTANTI PARAPETTI E BARRIERE ANTIRUMORE SOTTOVIA	IN0R12E2BZSLA9090001
– SLA9 – PARTICOLARI COSTRUTTIVI BOTOLE DI CHIUSURA	IN0R12E2BZSLA9090002
– SLA9 – SCAVI – PIANTA E SEZIONI	IN0R12E2F2SLA9010001
– SLA9 – ARMATURA – SOTTOVIA SOTTO LINEA AV/AC	IN0R12E2BBSLA9A00001
– SLA9 – ARMATURA – MURI AD "U" – CONCI 1÷2	IN0R12E2BBSLA9C00002
– SLA9 – ARMATURA – MURI AD "U" – CONCI 3÷5	IN0R12E2BBSLA9C00003
– SLA9 – ARMATURA – MURI AD "U" – CONCI 6÷7	IN0R12E2BBSLA9C00004
– SLA9 – ARMATURA – MURI AD "U" – CONCI 8÷9	IN0R12E2BBSLA9C00005
– SLA9 – ARMATURA – MURI AD "U" – CONCIO 10	IN0R12E2BBSLA9C00006
– SLA9 – ARMATURA – VASCA DI SOLLEVAMENTO	IN0R12E2BZSLA9C00001
– SLA9 – RELAZIONE DI CALCOLO SOTTOVIA AV/AC	IN0R12E2CLSLA9A0001
– SLA9 – ALLEGATO ALLA RELAZIONE DI CALCOLO SOTTOVIA AV/AC – TABULATI DI CALCOLO	IN0R12E2CLSLA9A0002
– SLA9 – RELAZIONE DI CALCOLO MURI	IN0R12E2CLSLA9C0001
– SLA9 – RELAZIONE DI CALCOLO VASCA DI SOLLEVAMENTO	IN0R12E2CLSLA9C0002
– SLA9 – ALLEGATO ALLA RELAZIONE DI CALCOLO VASCA DI SOLLEVAMENTO – TABULATI DI CALCOLO	IN0R12E2CLSLA9C0003
– SLA9 – PIANTA PUNTI LUCE, CAVIDOTTI E IMPIANTO SEMAFORICO	IN0R12E2F2SLA9090001
– SLA9 – PIANTA PIAZZOLA IMPIANTI	IN0R12E2F2SLA9090002
– SLA9 – PARTICOLARI IMPIANTO DI SOLLEVAMENTO ACQUE	IN0R12E2RZSLA9C90001
– SLA9 – RELAZIONE DIMENSIONAMENTO ILLUMINOTECNICO	IN0R12E2R5SLA9090001
– SLA9 – RELAZIONE DIMENSIONAMENTO DELLE LINEE E DELLE APPARECCHIATURE ELETTRICHE	IN0R12E2R4SLA9090002
– SLA9 – SCHEMA UNIFILARE QUADRO GENERALE UTENZE	IN0R12E24ASLA9090001
– SLA9 – SCHEMA UNIFILARE QUADRO COMANDO GRUPPO POMPE	IN0R12E24ASLA9090002
– SLA9 – SCHEMA UNIFILARE QUADRO ILLUMINAZIONE	IN0R12E23ASLA9090003

NOTE GENERALI

– TUTTE LE MISURE SONO ESPRESSE IN CENTIMETRI
– TUTTE LE QUOTE ALTIMETRICHE SONO ESPRESSE IN METRI s.l.m.
– TUTTI GLI ANGOLI SONO ESPRESSI IN GRADI DECIMALI
– TUTTE LE PROGRESSIVE SONO ESPRESSE IN CHILOMETRI
– TUTTE LE COORDINATE SONO ESPRESSE IN METRI
– LA QUOTA DELLA FALDA IDRICA DI PROGETTO È ASSUNTA PARI A +96.52 m

– PER I DETTAGLI RELATIVI ALLE IMPERMEABILIZZAZIONI DELLE SUPERFICI CONTRO TERRA DI SCATOLARE E MURI A "U", SI APPLICANO RISPETTIVAMENTE I PARTICOLARI P1, P2, P5, RIPORTATI NELL'ELABORATO IN0R11EE2BZSL0009002
– PER I DETTAGLI RELATIVI AI GIUNTI TRA SCATOLARE E CONCIO DI MURO A "U", SI APPLICANO I PARTICOLARI P12, P13, P14, RIPORTATI NELL'ELABORATO IN0R11EE2BZSL0009002.

CARATTERISTICHE DEI MATERIALI

– PER LE CARATTERISTICHE DEI MATERIALI FARE RIFERIMENTO ALL'ELABORATO IN0R11EE24TSL0000001

COMMITTENTE:
RFI RETE FERROVIARIA ITALIANA
GRUPPO FERROVIE DELLO STATO

ALTA SORVEGLIANZA:
ITALFERR
GRUPPO FERROVIE DELLO STATO

GENERAL CONTRACTOR:
Cepav due
Consorzio ENI per l' Alta Velocità

INFRASTRUTTURE FERROVIARIE STRATEGICHE DEFINITE DALLA LEGGE OBIETTIVO N. 443/01

LINEA A.V. /A.C. TORINO - VENEZIA Tratta MILANO - VERONA
Lotto funzionale Brescia-Verona
PROGETTO ESECUTIVO

SLA9 - SOTTOPASSO PODERALE PK 107+896,000
CARPENTERIA
PIANTA E SEZIONE LONGITUDINALE IN ASSE
TAV.3

GENERAL CONTRACTOR	DIRETTORE LAVORI	SCALA:
Consorzio Cepav due Data:	Data:	1:50

COMMESSA	LOTTO	FASE	ENTE	TIPO DOC.	OPERA/DISCIPLINA	PROGR.	REV.
IN0R	12	E	E2	BB	SLA900	003	A

PROGETTAZIONE

Rev.	Descrizione	Redatto	Data	Verificato	Data	Progettista Integratore	Data
A	EMISSIONE	Ronca	28/04/20	Aiello	28/04/20	Liani	28/04/20
B							
C							

PROGETTISTA
Dott. Ing. Andrea Liani
Ordine degli Ingegneri della Provincia di Verona e Rovigo n. A2284
Data 28/04/20

CIG. 751447334A
File: IN0R12EE2BBSLA900003A_10.dwg

Progetto cofinanziato dalla Unione Europea
CUP. F81H91000000008

Scala di plot: 1: