
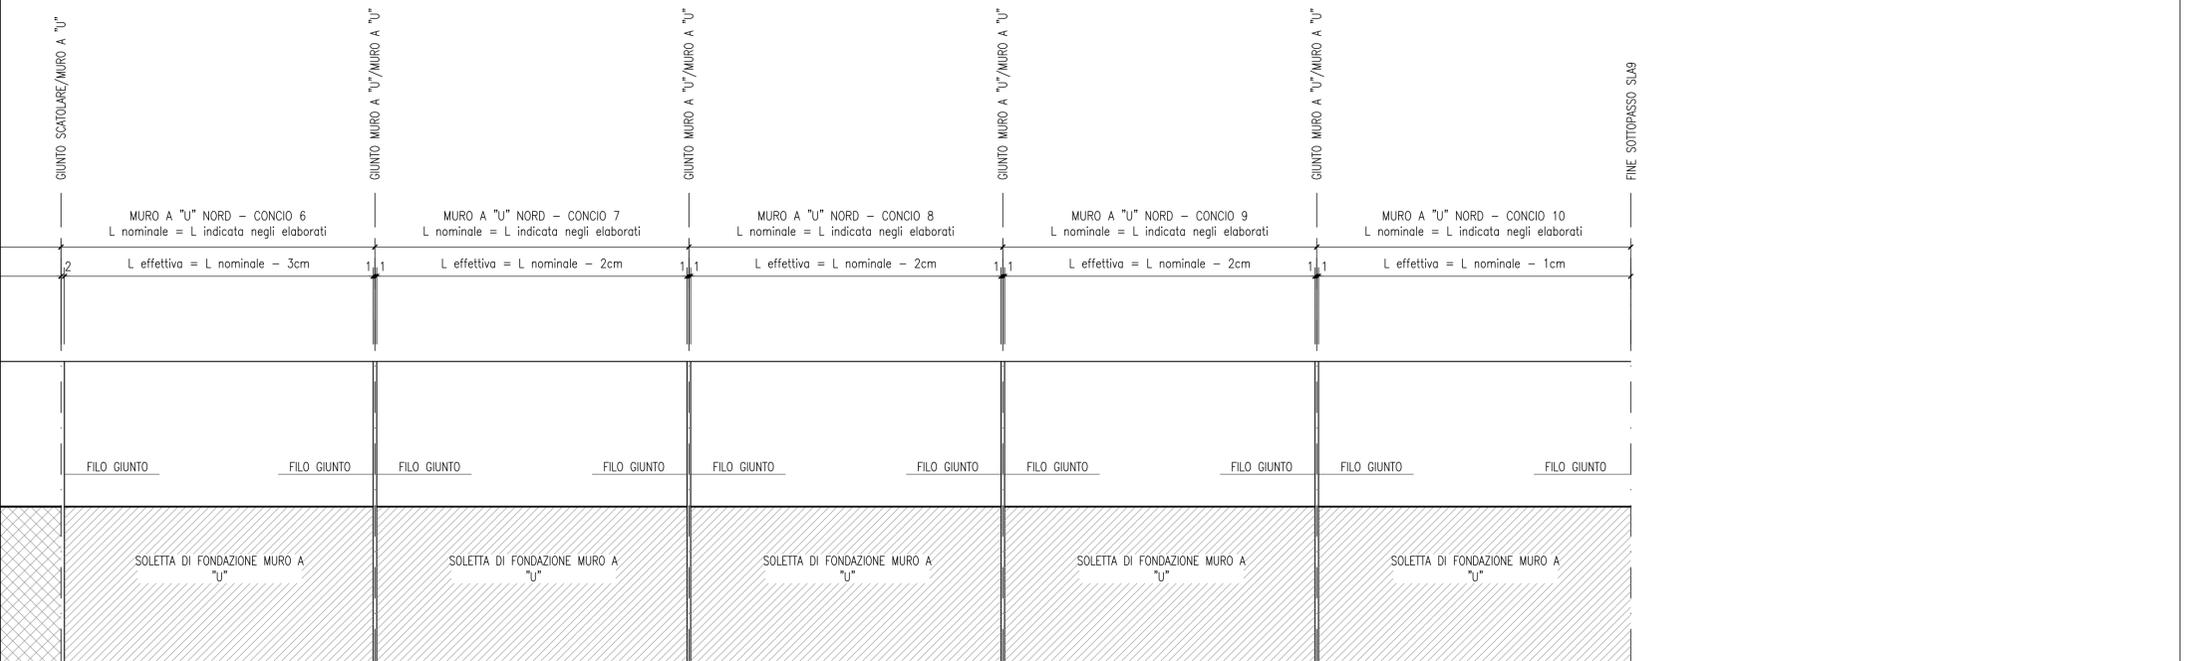


SEZIONE LONGITUDINALE GIUNTI
SCALA 1:20

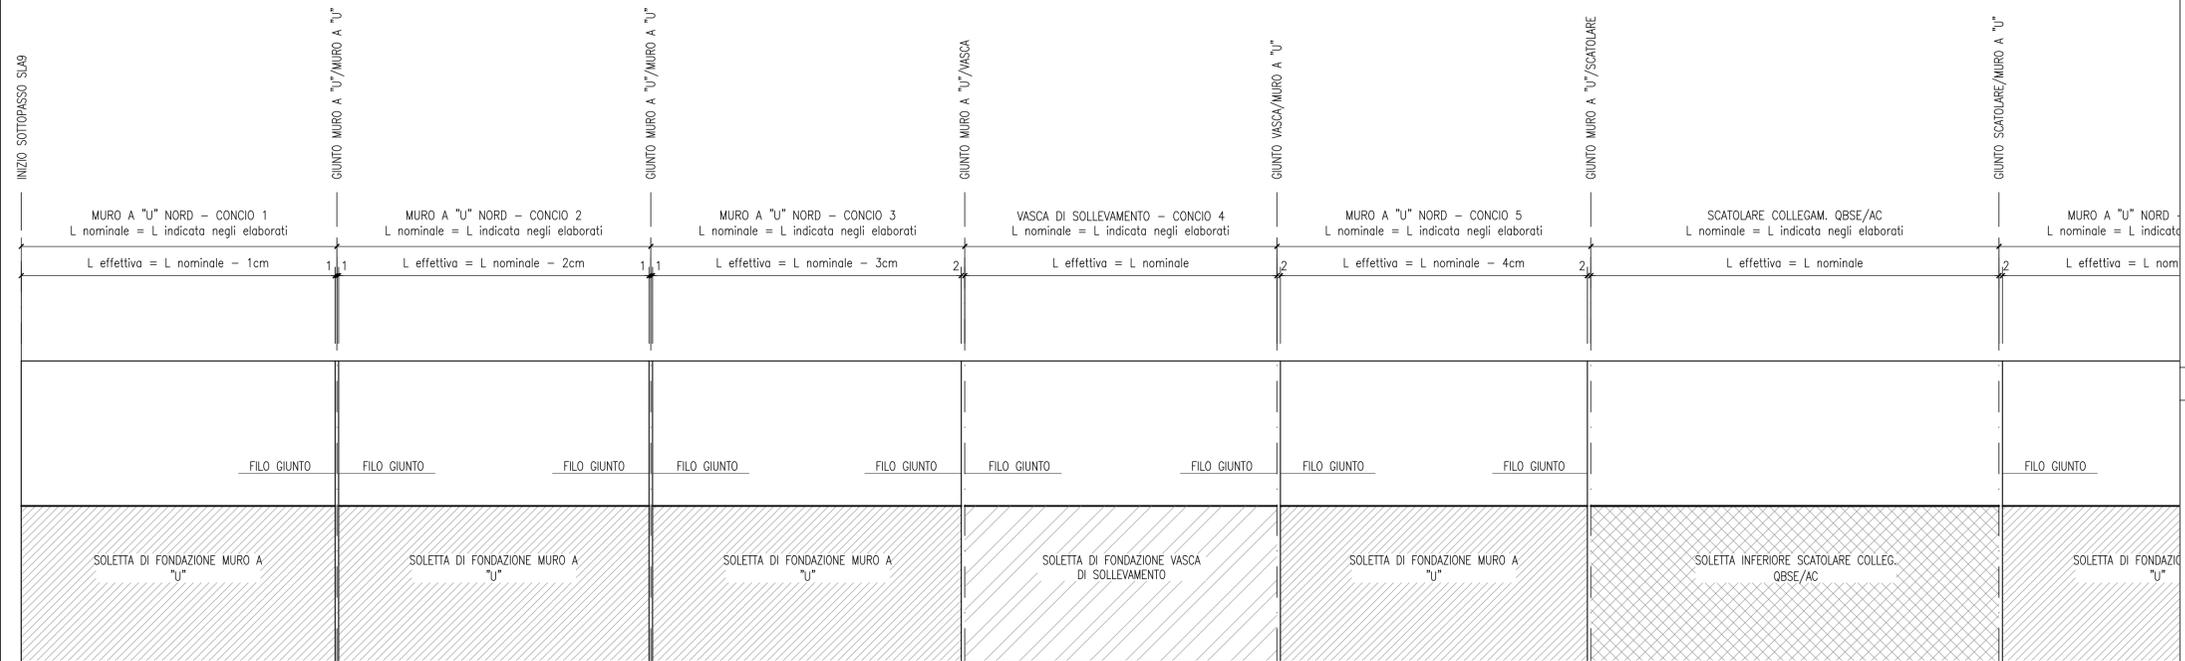

Disegni di riferimento

DESCRIZIONE	CODICE
- SLA9 - CARPENTERIA - Pianta Tracciamento	INR12EE2B8SLA90001
- SLA9 - CARPENTERIA - Sezioni Longitudinali sui Cigli	INR12EE2B8SLA90002
- SLA9 - CARPENTERIA - Pianta e Sezioni Longitudinali in Asse - Tav. 1	INR12EE2B8SLA90001
- SLA9 - CARPENTERIA - Pianta e Sezioni Longitudinali in Asse - Tav. 2	INR12EE2B8SLA90002
- SLA9 - CARPENTERIA - Pianta e Sezioni Longitudinali in Asse - Tav. 3	INR12EE2B8SLA90003
- SLA9 - CARPENTERIA - Sezioni Trasversali - Tav. 1	INR12EE2B8SLA90004
- SLA9 - CARPENTERIA - Sezioni Trasversali - Tav. 2	INR12EE2B8SLA90005
- SLA9 - CARPENTERIA - Vasca di Sollevamento Acque	INR12EE2B8SLA90001
- SLA9 - SCALI - Pianta e Sezioni	INR12EE2B8SLA901001
- SLA9 - ARMATURA - Sottovia sotto Linea AV/AC	INR12EE2B8SLA90001
- SLA9 - ARMATURA - Muri ad "U" - Conci 1-2	INR12EE2B8SLA90002
- SLA9 - ARMATURA - Muri ad "U" - Conci 3-5	INR12EE2B8SLA90003
- SLA9 - ARMATURA - Muri ad "U" - Conci 6-7	INR12EE2B8SLA90004
- SLA9 - ARMATURA - Muri ad "U" - Conci 8-9	INR12EE2B8SLA90005
- SLA9 - ARMATURA - Muri ad "U" - Concio 10	INR12EE2B8SLA90006
- SLA9 - ARMATURA - Vasca di Sollevamento	INR12EE2B8SLA90001

NOTE GENERALI

COMMITTENTE:

ALTA Sorveglianza:

GENERAL CONTRACTOR:

Cepaw due
Consorzio ENI per l'Alta Velocità

INFRASTRUTTURE FERROVIARIE STRATEGICHE DEFINITE DALLA LEGGE OBIETTIVO N. 443/01

LINEA A.V. /A.C. TORINO - VENEZIA Tratta MILANO - VERONA
Lotto funzionale Brescia-Verona
PROGETTO ESECUTIVO

SLA9 - SOTTOPASSO PODERALE PK 107+896,000
CARPENTERIA
PARTICOLARE GIUNTI

GENERAL CONTRACTOR Cepaw due	DIRETTORE LAVORI	SCALA : 1:20
Data:		

COMMESSA	LOTTO	FASE	ENTE	TIPO DOC.	OPERA/DISCIPLINA	PROGR.	REV.
INOR	12	E	E2	BC	SLA909	001	A

PROGETTAZIONE	Rev.	Descrizione	Redatto	Data	Verificato	Data	Progettato	Data
A	EMISSIONE		Ronca	28/04/20	Aiello	28/04/20	Liani	28/04/20
B								
C								