SCHEMA ARMATURA LONGITUDINALE 1:100

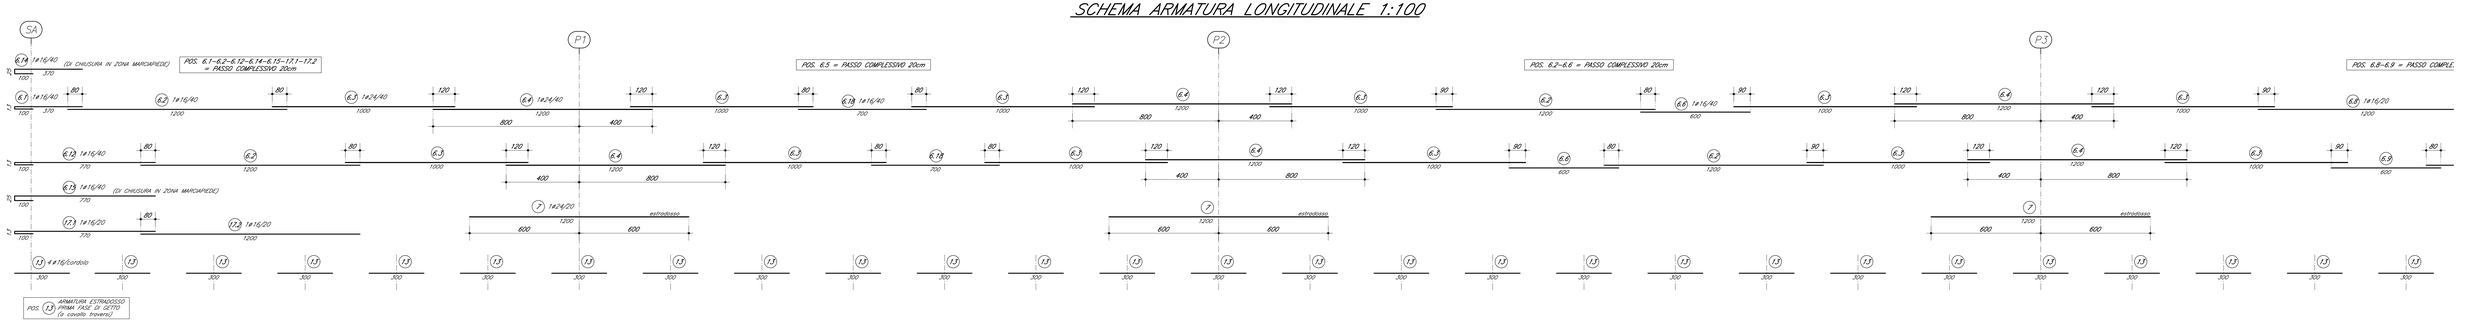

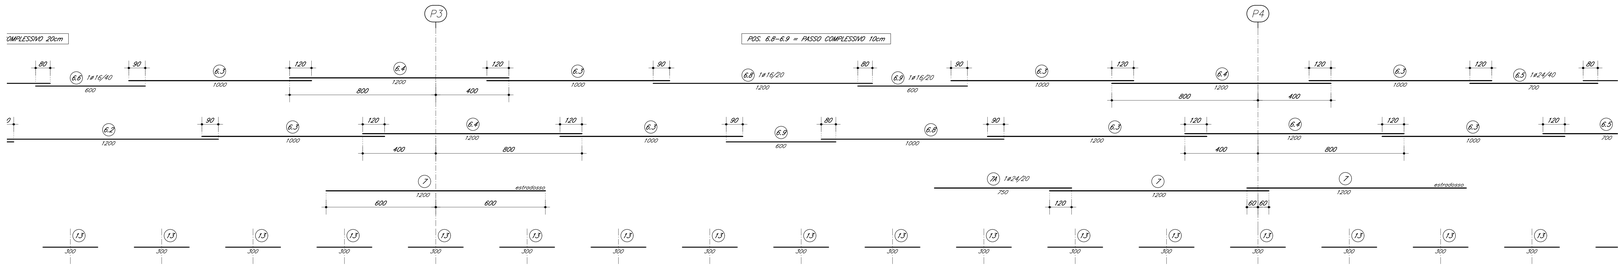

NOTE GENERALI

- TUTTE LE MISURE SONO ESPRESSE IN CENTIMETRI
- TUTTI GLI ANGOLI SONO ESPRESSI IN GRADI SESSADECIMALI
- COPRIFERRO ADOTTATO : 4cm

Legenda misure :

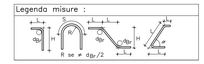

Diametro piegature d_{Br}:	
# Barra ≤ ø16	d_{Br} = 4ø
# Barra ≥ ø16	d_{Br} = 7ø

- NEL PRIMI 17.50m IN ADIACENZA ALLA SPALLA A SI VERIFICA IL RESTRINGIMENTO DELLA LARGHEZZA DELLA SOLETTA DAL VALORE DI 12.55m (DI SPALLA) AL VALORE PARI DI 12.20m, CON CAMBIAMENTO DELLA PENDENZA TRASVERSALE DELL'ESTRADOSSO DA 2.5% (DI SPALLA E PER TUTTA LA LARGHEZZA DELLA SEDE CARRABILE) A 2.50%/2.50% (VALORE TIPICO DI SCHEMA STASIMO).
VEDERE SPECIFICHE INDICAZIONI PER LA GESTIONE DELLE BARRE INTERESSATE DALLE MODIFICHE GEOMETRICHE.

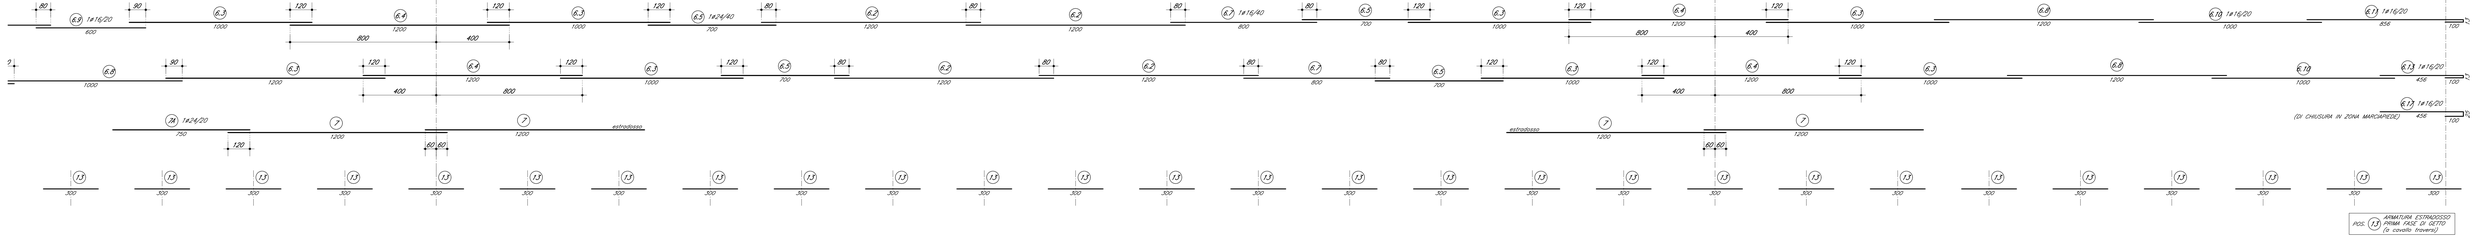

SCHEMA FASI DI GETTO LONGITUDINALI 1:100

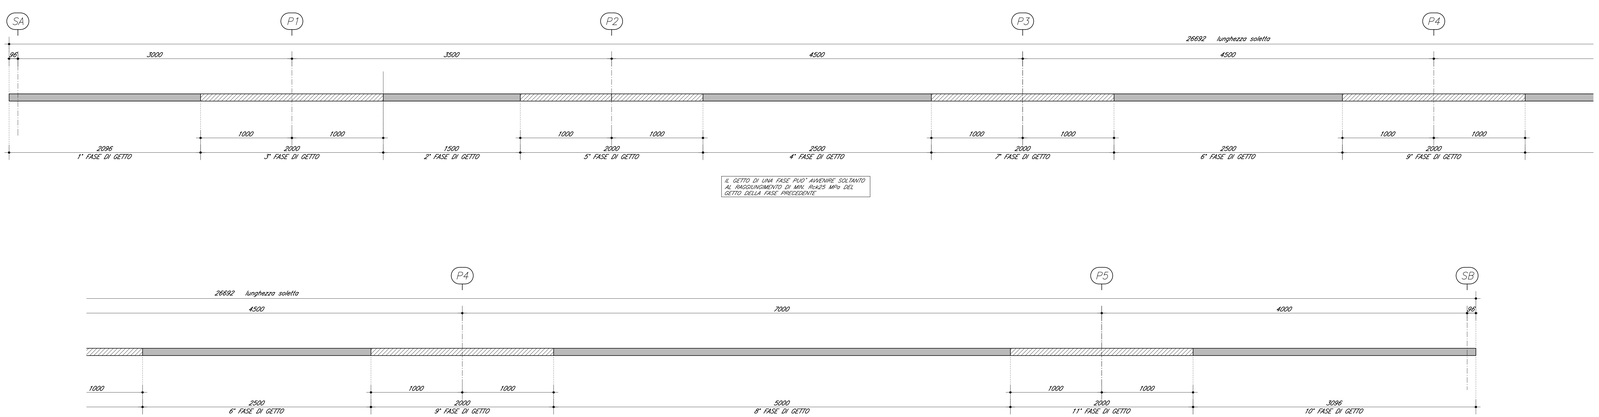

DOCUMENTI DI RIFERIMENTO

DESCRIZIONE	CODICE
IV02 – CAVALCAFERROVIA TROGLOGGIO	
PRESCRIZIONI MATERIALI E NOTE GENERALI	IN0R11E2ZNIV0000001
STRADE CATEGORIA C1 – CARPENTERIA IMPALCATO – DETTAGLI	IN0R11E2ZBIV0405001
ARTICOLI SCUMO – GETTACI E POSIZIONAMENTO CUSCINETTI	IN0R11E2ZBIV0405002
CARPENTERIA METALLICA IMPALCATO – CONTROVENTATURE SUPERIORI PER DISPOSITIVI DI APPOGGIO	IN0R11E2ZBIV0405004
SCHEMI FISSAGGI PER MONTAGGIO DISPOSITIVI DI APPOGGIO	IN0R11E2ZBIV0405001
SOLLEVAMENTO SESSI IMPALCATI	IN0R11E2ZBCV0341001
ARREDO IMPALCATO – NOTE DI PROTEZIONE K.300/M	IN0R11E2ZBIV0348001
ARREDO IMPALCATO – PARAPETTO PEDONALE H.110CM	IN0R11E2ZBIV0348002
RELAZIONE DI CALCOLO NOTE DI PROTEZIONE E PARAPETTO	IN0R11E2ZCIV0348001
MESSA A TERRA E PREDISPOSIZIONE PER LA PROTEZIONE DALLE CORRENTI VAGANTI	
DISEGNO D'INSIEME	IN0R11E2ZNIV0349001
MESSA A TERRA E PREDISPOSIZIONE PER LA PROTEZIONE DALLE CORRENTI VAGANTI	
RELAZIONE DESCRITTIVA	IN0R11E2RNIV0349001
IV16 – CAVALCAFERROVIA VIA BRESCIA – PK 108+954,045	
RELAZIONE TECNICA GENERALE CAVALCAFERROVIA	IN0R12E2RGIV1840001
RELAZIONE SUL COMPORTAMENTO SISMICO DELL'OPERA, APPOGGI, RITEGNI SISMICI E GIUNTI DI DILATAZIONE	IN0R12E2CLIV1840001
RELAZIONE DI CALCOLO IMPALCATO	IN0R12E2CLIV1840001
PIANTA FONDAZIONI E PIANTA IMPALCATO – SNV. 1/2	IN0R12E2PIIV1840001
PIANTA FONDAZIONI E PIANTA IMPALCATO – SNV. 2/2	IN0R12E2PIIV1840002
SEZIONE LONGITUDINALE, PROSPETTO LONGITUDINALE E SEZIONI TRASVERSALI – SNV. 1/2	IN0R12E2PZIV1840001
SEZIONE LONGITUDINALE, PROSPETTO LONGITUDINALE E SEZIONI TRASVERSALI – SNV. 1/2	IN0R12E2PZIV1840002
DISPOSITIVI DI APPOGGIO E GIUNTI	IN0R12E2BGIV1845001
CARPENTERIA METALLICA IMPALCATO – DISEGNO D'ASSIEME – SNV. 1/4	IN0R12E2BGIV1845002
CARPENTERIA METALLICA IMPALCATO – DISEGNO D'ASSIEME – SNV. 2/4	IN0R12E2BGIV1845003
CARPENTERIA METALLICA IMPALCATO – DISEGNO D'ASSIEME – SNV. 3/4	IN0R12E2BGIV1845004
CARPENTERIA METALLICA IMPALCATO – DISEGNO D'ASSIEME – SNV. 4/4	IN0R12E2BGIV1845005
CARPENTERIA METALLICA IMPALCATO – TRAVERSI – SNV. 1/3	IN0R12E2BCIV1845001
CARPENTERIA METALLICA IMPALCATO – TRAVERSI – SNV. 2/3	IN0R12E2BCIV1845002
CARPENTERIA METALLICA IMPALCATO – TRAVERSI – SNV. 3/3	IN0R12E2BCIV1845003
CARPENTERIA METALLICA IMPALCATO – DETTAGLI	IN0R12E2BKIV1845001
LASTRE TRALICCIATE IMPALCATO – TAVOLA 1/4	IN0R12E2BZIV1845008
LASTRE TRALICCIATE IMPALCATO – TAVOLA 2/4	IN0R12E2BZIV1845009
LASTRE TRALICCIATE IMPALCATO – TAVOLA 3/4	IN0R12E2BZIV1845010
LASTRE TRALICCIATE IMPALCATO – TAVOLA 4/4	IN0R12E2BZIV1845011
ARMATURA SOLETTA IMPALCATO – SNV. 1/3	IN0R12E2BCIV1845002
FASI COSTRUTTIVE, Tavola 1/2	IN0R12E2BBIV1841001
FASI COSTRUTTIVE, Tavola 2/2	IN0R12E2BBIV1841002

CARATTERISTICHE DEI MATERIALI

PER PRESCRIZIONI MATERIALI E NOTE GENERALI VEDERE ELABORATO :

PRESCRIZIONI MATERIALI E NOTE GENERALI — IN0R11E2ZNIV0000001

COMMITTENTE: RFI RETE FERROVIARIA ITALIANA – GRUPPO FERROVIE DELLO STATO

ALTA SORVEGLIANZA: ITALFERR – GRUPPO FERROVIE DELLO STATO

GENERAL CONTRACTOR: Cepav due – Consorzio ENI per l' Alta Velocità

INFRASTRUTTURE FERROVIARIE STRATEGICHE DEFINITE DALLA LEGGE OBIETTIVO N. 443/01

LINEA A.V. /A.C. TORINO - VENEZIA Tratta MILANO - VERONA
Lotto funzionale Brescia-Verona
PROGETTO ESECUTIVO

IV16 - CAVALCAFERROVIA VIA BRESCIA - PK 108+954,045
Armatura soletta impalcato
Tavola 2/2

GENERAL CONTRACTOR	DIRETTORE LAVORI	SCALA:
Consorzio Cepav due Data:	Data:	1:100

COMMESSA	LOTTO	FASE	ENTE	TIPO DOC.	OPERA/DISCIPLINA	PROGR.	REV.
IN0R	12	E	E2	BA	IV16A5	001	A

PROGETTAZIONE — IL PROGETTISTA

Rev.	Descrizione	Redatto	Data	Verificato	Data	Progetto Integrato	Data	IL PROGETTISTA
A	Emissione	Borasci	08/05/20	Pisegna	08/05/20	Liani	08/05/20	PIACENTINI Dott. Ing. Marco Ordine degli Ingegneri della Provincia di Roma n. 19894
B								
C								Data:

CIG 751447334A — File: IN0R12E2BAIV16A5001A_10.dwg

Progetto cofinanziato dalla Unione Europea — CUP: F81H91000000008

Scala di plot: 1:1