TRAVERSO DI PILA P1 (TP1) 1:20

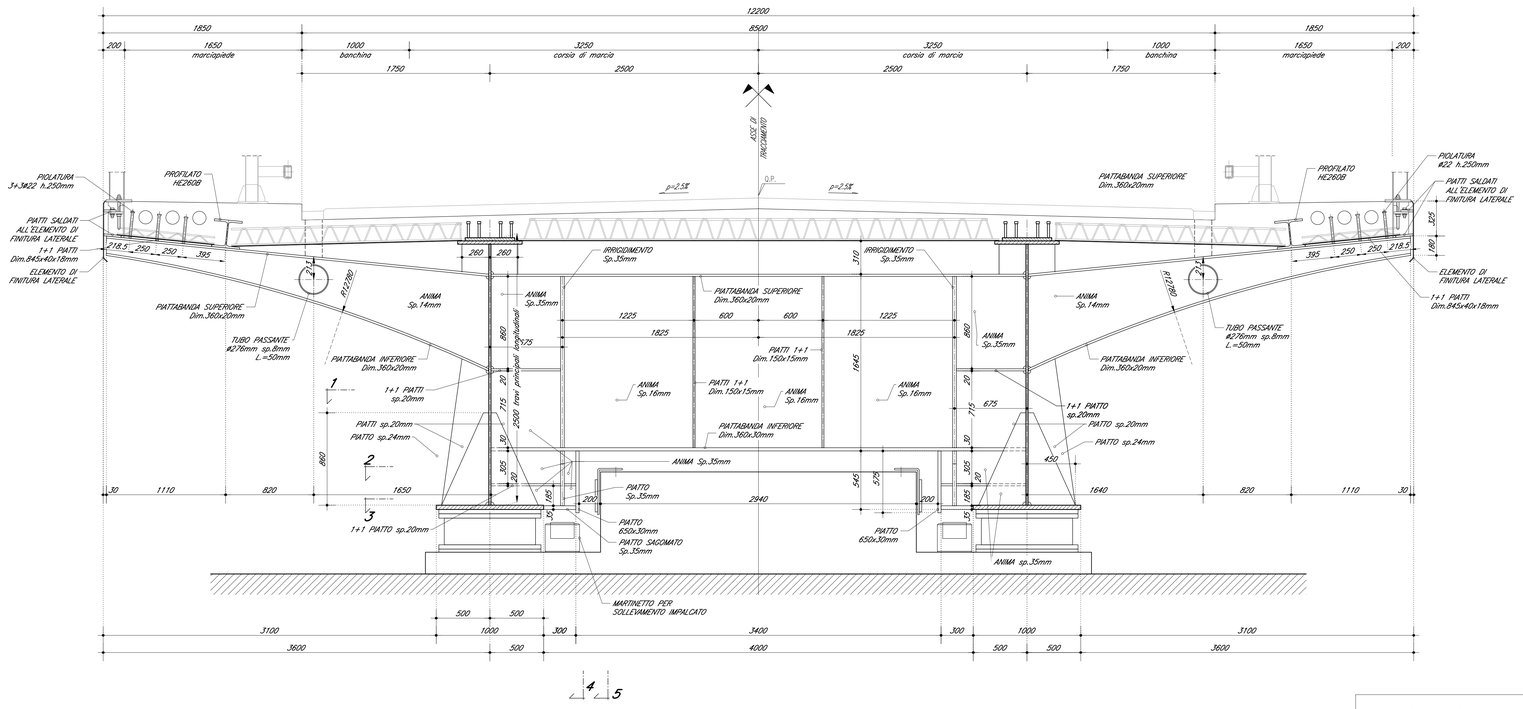

PER LE SEZIONI 1–2–3–4–5 VEDI TAVOLA:
CARPENTERIA METALLICA IMPALCATO – TRAVERSI – TAV. 3/3

TRAVERSO DI PILA P2–P3 (TP2) 1:20

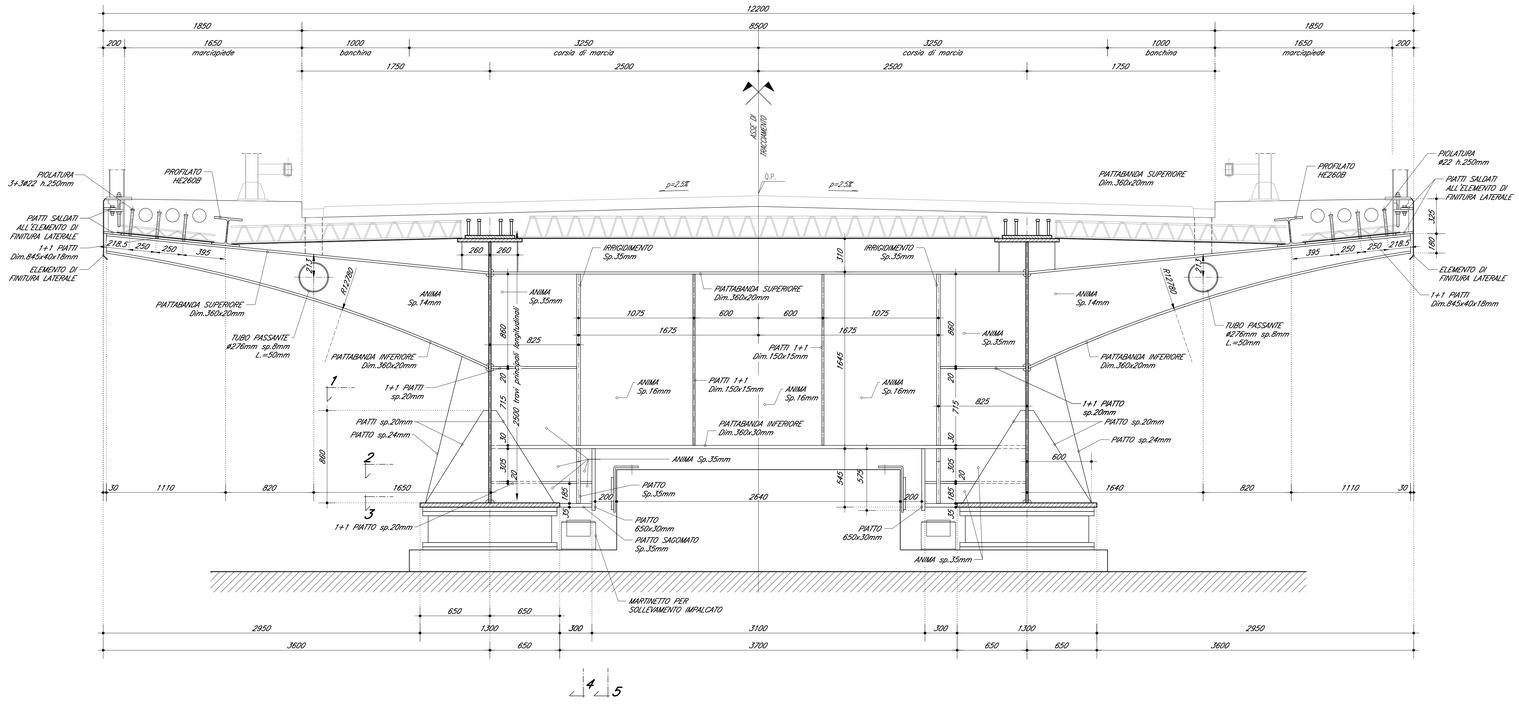

NOTA SU MARTINETTI DI SOLLEVAMENTO:

PER LE PORTATE DEI MARTINETTI SI FACCIA RIFERIMENTO AL DISEGNO D'ASSIEME DELLA CARPENTERIA METALLICA IMPALCATO.

PER LA DIFFUSIONE DELLE PRESSIONI LOCALI SUL CALCESTRUZZO RISULTA NECESSARIO INSERIRE UNA SERIE DI PIATTI METALLICI DI ADEGUATO SPESSORE AL DI SOTTO DEL MARTINETTO PER CONSENTIRE UNA ADEGUATA DIFFUSIONE DEL CARICO TALE DA GENERARE SUL CALCESTRUZZO LOCALMENTE UNA PRESSIONE MASSIMA DI 20 MPa.

DOCUMENTI DI RIFERIMENTO

DESCRIZIONE	CODICE
IV00 – CAVALCAFERROVIA TIPOLOGICO	
PRESCRIZIONI MATERIALI E NOTE GENERALI	IN0R11E22ATV0000001
RITEGNI SISMICI – DETTAGLI E POSIZIONAMENTO CUSCINETTI	IN0R11E22RITA5A001
CARPENTERIA METALLICA IMPALCATO – CONTROPIASTRE SUPERIORI PER DISPOSITIVI DI APPOGGIO	IN0R11E22BTV0A5004
SCHEMA FISSAGGI PER MONTAGGIO DISPOSITIVI DI APPOGGIO	IN0R11E22BTV0DA5001
SOLLEVAMENTO DEGLI IMPALCATI	IN0R11E22RCTV5A1001
SMALTIMENTO ACQUE METEORICHE – ELEMENTO DI DISCONNESSIONE TIPO C	IN0R11E22BTV0DA8003
IV16 – CAVALCAFERROVIA VIA BRESCIA – PK 108+954,045	
RELAZIONE TECNICA GENERALE CAVALCAFERROVIA	IN0R12E22RGV16A0001
RELAZIONE SUL COMPORTAMENTO SISMICO DELL'OPERA, APPOGGI, RITEGNI SISMICI E GIUNTI DI DILATAZIONE	IN0R12E22CJV16A0001
RELAZIONE DI CALCOLO IMPALCATO	IN0R12E22CLV16A5001
PIANTA FONDAZIONI E PIANTA IMPALCATO – TAV. 1/2	IN0R12E22P8V16A0001
PIANTA FONDAZIONI E PIANTA IMPALCATO – TAV. 2/2	IN0R12E22P8V16A0002
SEZIONE LONGITUDINALE, PROSPETTO LONGITUDINALE E SEZIONI TRASVERSALI – TAV. 1/2	IN0R12E22P7V16A0001
SEZIONE LONGITUDINALE, PROSPETTO LONGITUDINALE E SEZIONI TRASVERSALI – TAV. 1/2	IN0R12E22P7V16A0002
CARPENTERIA METALLICA IMPALCATO – DISEGNO D'ASSIEME – TAV. 1/4	IN0R12E22BZV16A5002
CARPENTERIA METALLICA IMPALCATO – DISEGNO D'ASSIEME – TAV. 2/4	IN0R12E22BZV16A5003
CARPENTERIA METALLICA IMPALCATO – DISEGNO D'ASSIEME – TAV. 3/4	IN0R12E22BZV16A5004
CARPENTERIA METALLICA IMPALCATO – DISEGNO D'ASSIEME – TAV. 4/4	IN0R12E22BZV16A5005
CARPENTERIA METALLICA IMPALCATO – TRAVERSI – TAV. 1/3	IN0R12E22BZV16A5003
CARPENTERIA METALLICA IMPALCATO – TRAVERSI – TAV. 3/3	IN0R12E22BZV16A5007
CARPENTERIA METALLICA IMPALCATO – DETTAGLI	IN0R12E22BZV16A5001

NOTE GENERALI

– DOVE NON DIVERSAMENTE INDICATO LE QUOTE SI INTENDONO IN MM

CARATTERISTICHE DEI MATERIALI

PER PRESCRIZIONI MATERIALI E NOTE GENERALI VEDERE ELABORATO :

PRESCRIZIONI MATERIALI E NOTE GENERALI	IN0R11EE24TV0000001

COMMITTENTE: RFI RETE FERROVIARIA ITALIANA – GRUPPO FERROVIE DELLO STATO

ALTA SORVEGLIANZA: ITALFERR – GRUPPO FERROVIE DELLO STATO

GENERAL CONTRACTOR: Cepav due – Consorzio ENI per l' Alta Velocità

INFRASTRUTTURE FERROVIARIE STRATEGICHE DEFINITE DALLA LEGGE OBIETTIVO N. 443/01

LINEA A.V. /A.C. TORINO - VENEZIA Tratta MILANO - VERONA
Lotto funzionale Brescia-Verona
PROGETTO ESECUTIVO

IV16 - CAVALCAFERROVIA VIA BRESCIA - PK 108+954,045

Carpenteria metallica impalcato

Traversi - tav. 2/3

GENERAL CONTRACTOR	DIRETTORE LAVORI	SCALA :
Consorzio Cepav due Data:	Data:	1:20

COMMESSA	LOTTO	FASE	ENTE	TIPO DOC.	OPERA/DISCIPLINA	PROGR.	REV.
I N0R	12	E	E2	BC	I V16A5	001	A

PROGETTAZIONE								IL PROGETTISTA
Rev.	Descrizione	Redatto	Data	Verificato	Data	Progettista Integratore	Data	
A	Emissione	Alianelli	08/05/20	Piacentini	08/05/20	Liani	08/05/20	PIACENTINI INGEGNERI S.r.l. Dott. Ing. Luigi Piacentini Ordine degli Ingegneri della Provincia di Roma n. A 19165
B								Data: 08/05/20
C								

CIG. 751447334A — File: IN0R12EE2BCIV16A5001A_10.dwg

Progetto cofinanziato dalla Unione Europea

CUP: F81H91000000008

Scala di plot: 1:1