SEZIONE LONGITUDINALE STRUTTURA METALLICA IN ASSE TRACCIAMENTO (2/4) 1:100

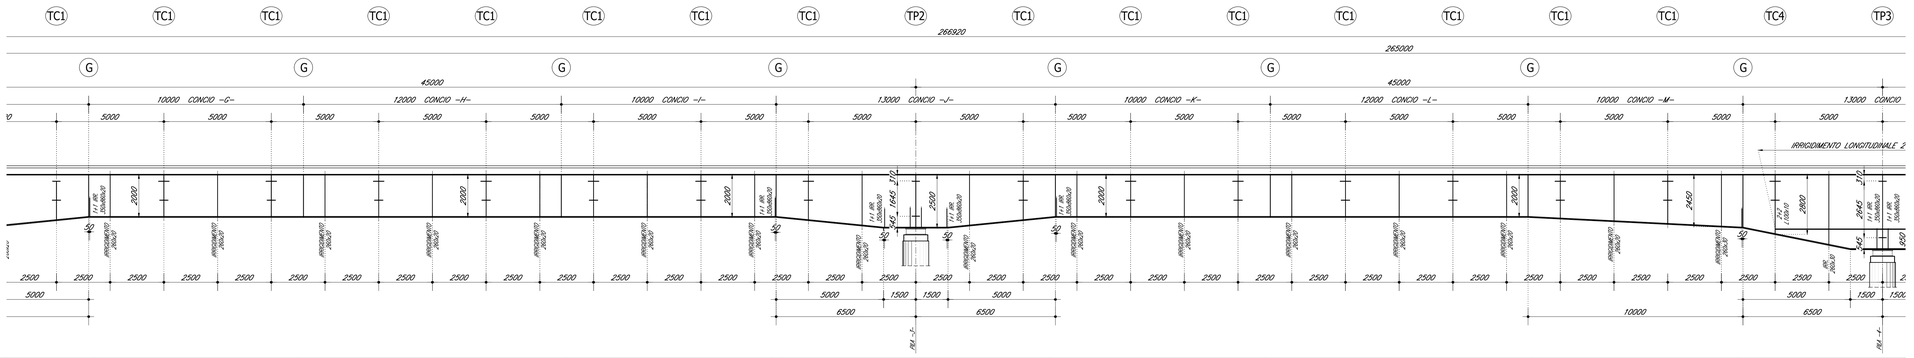

| | | |