
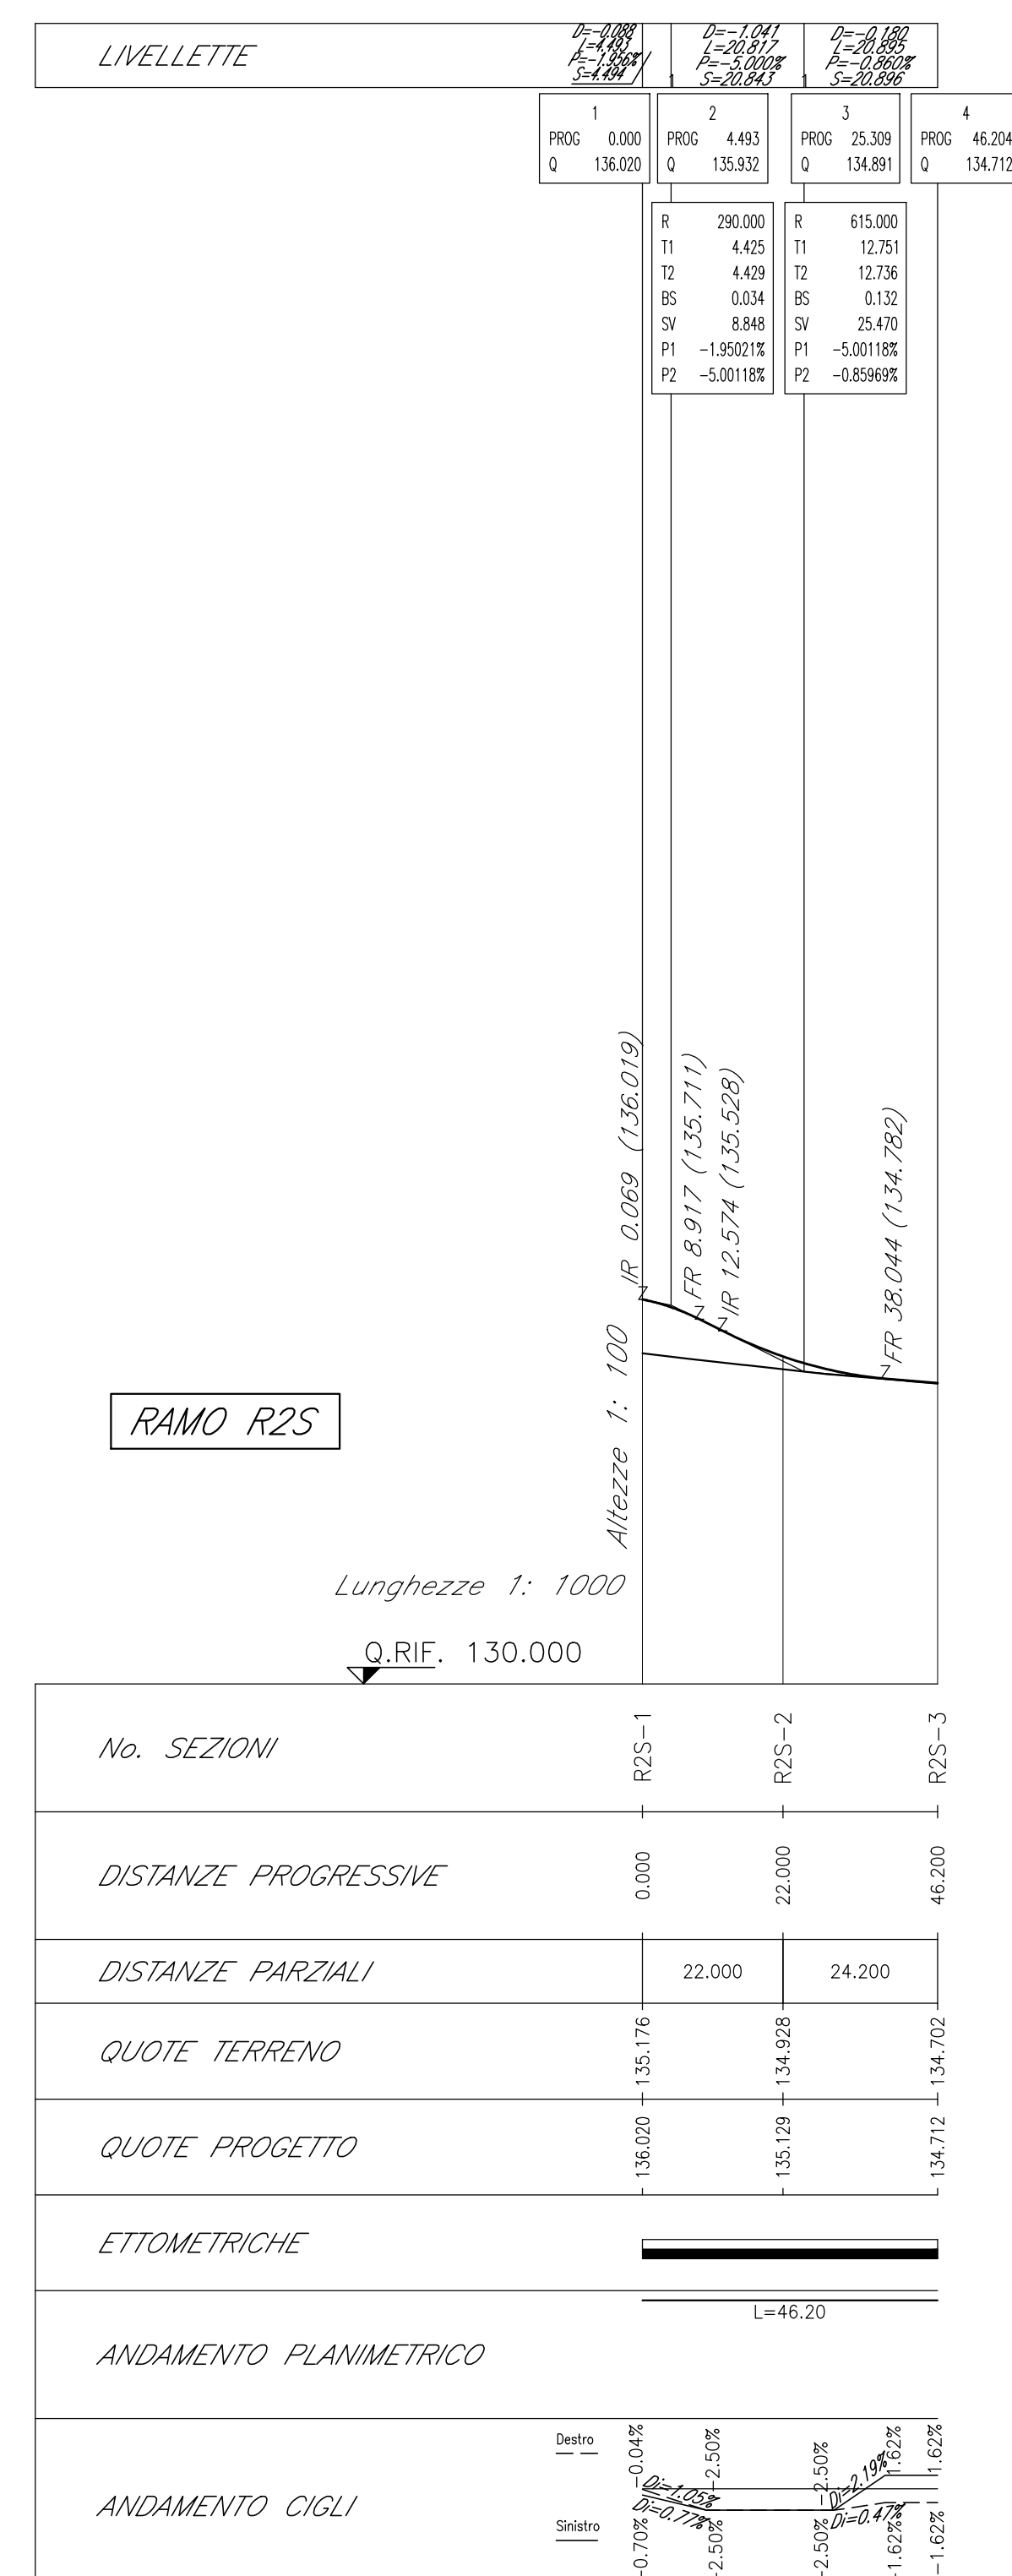
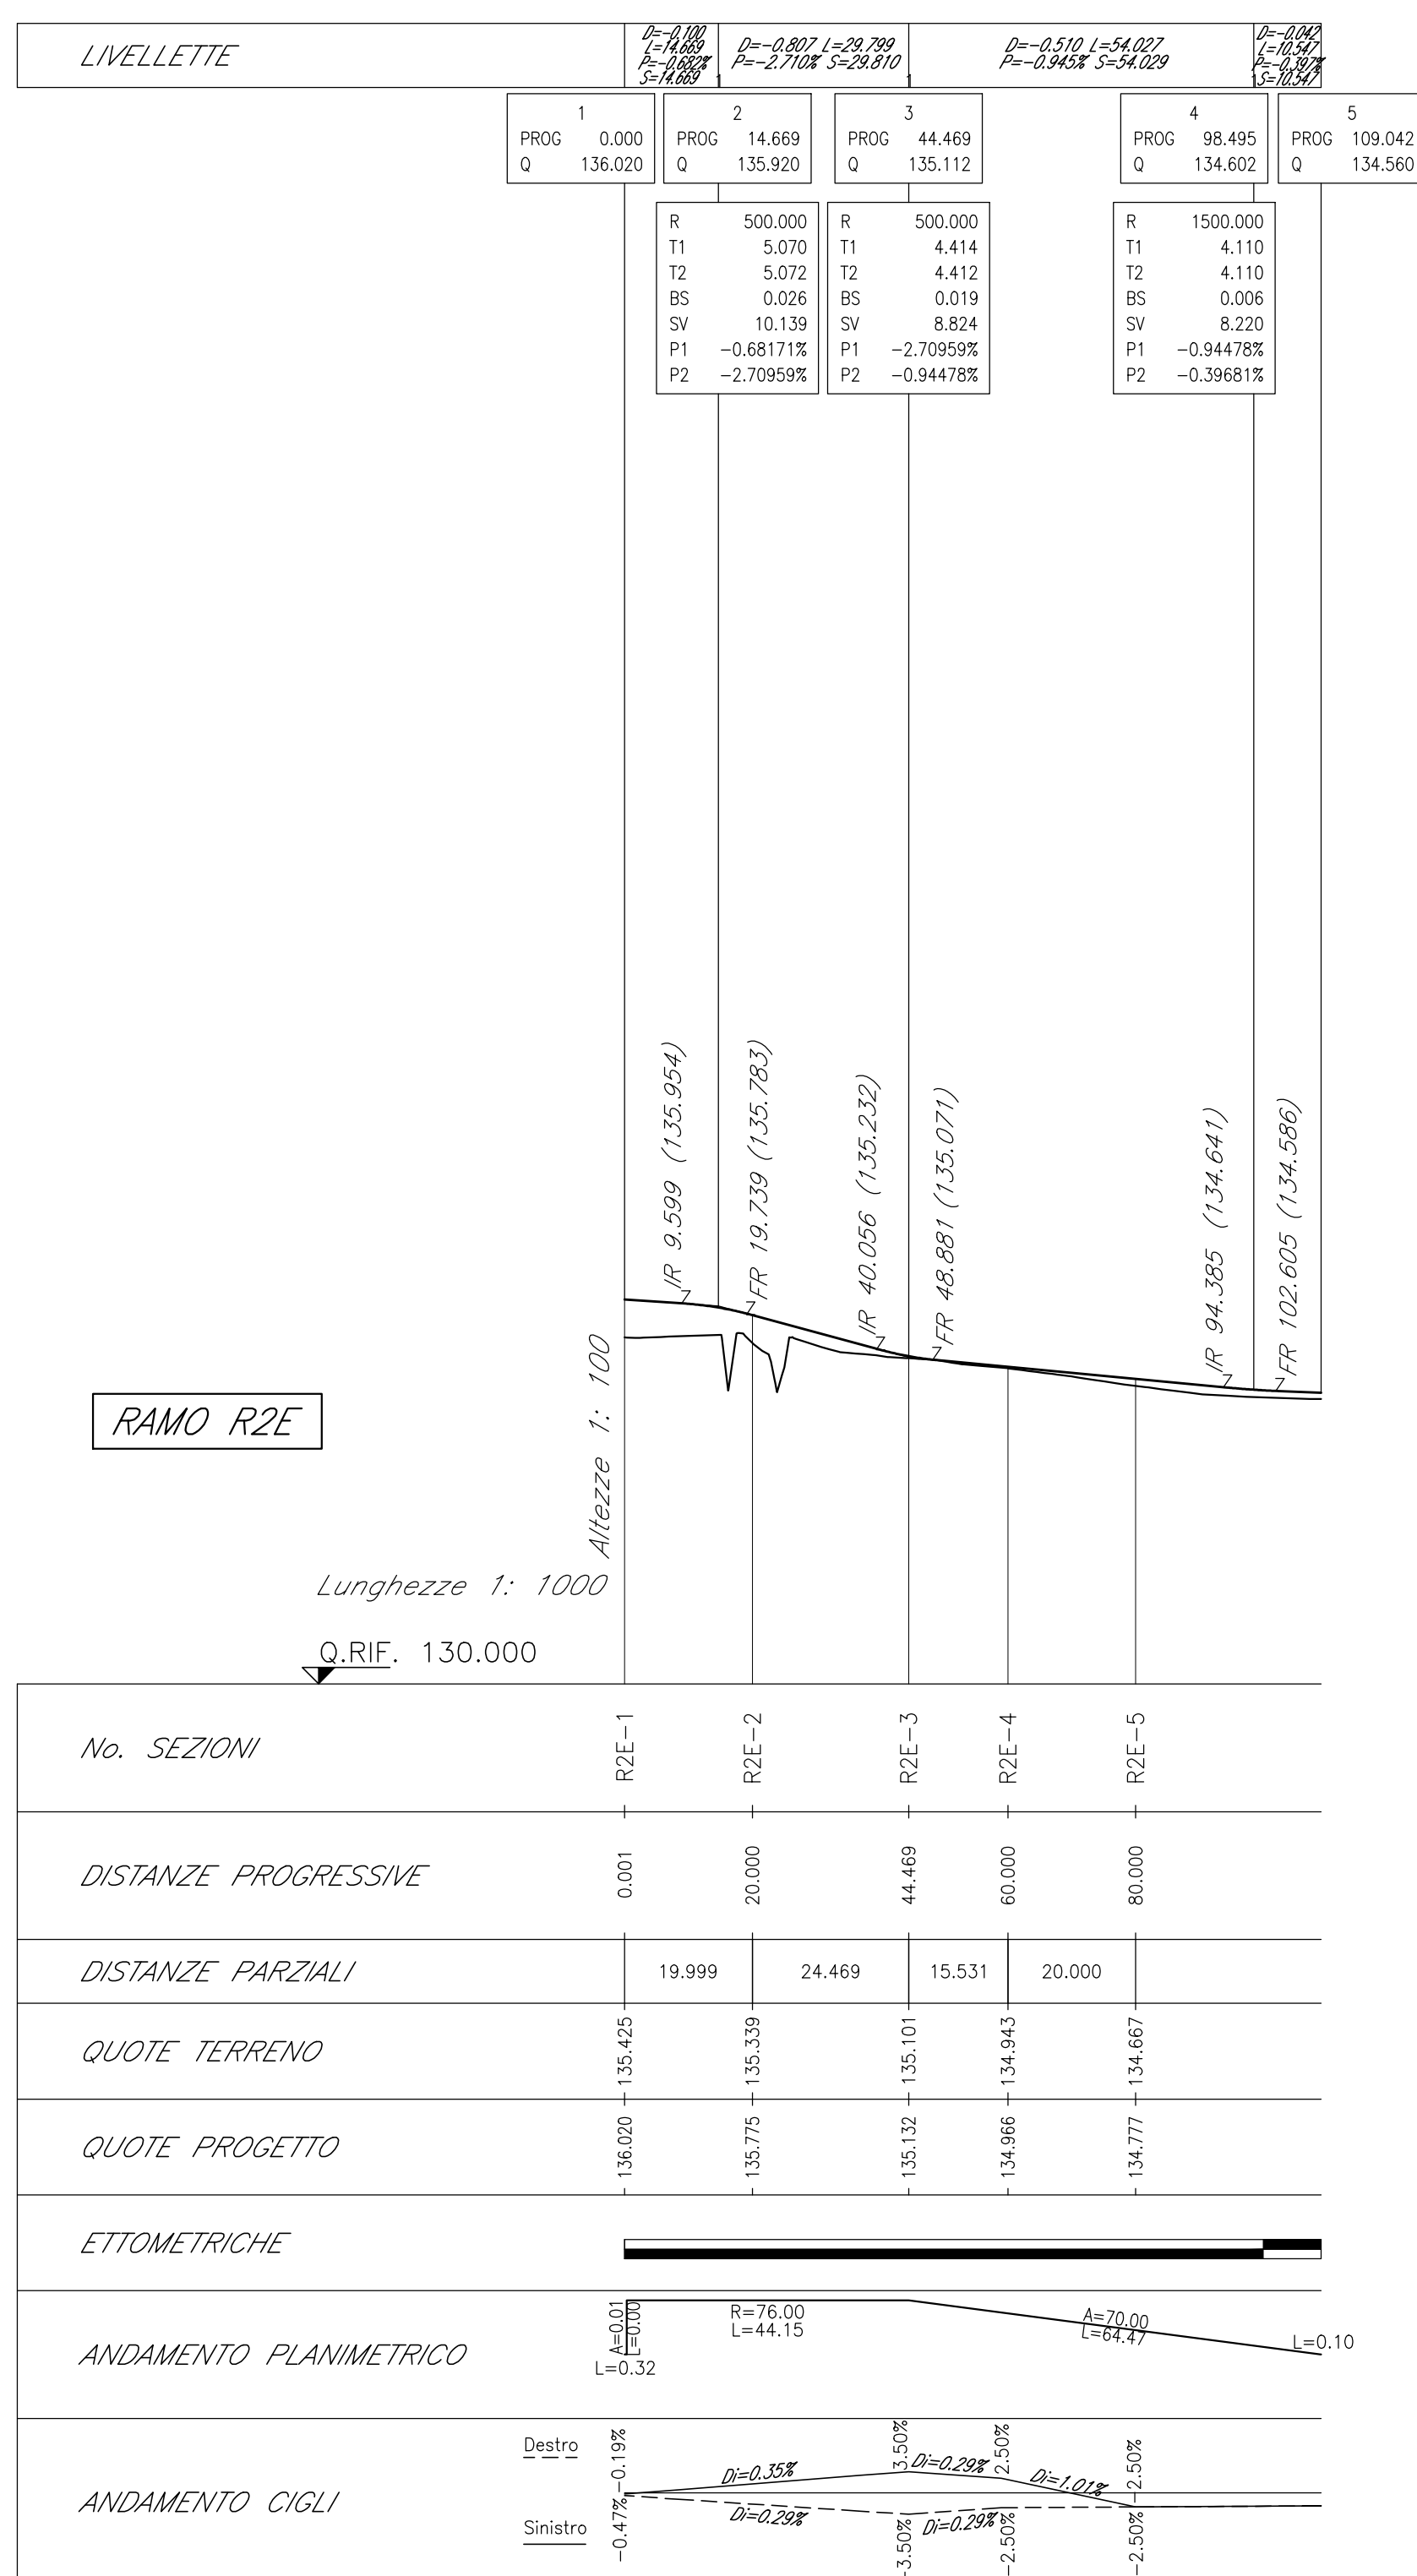


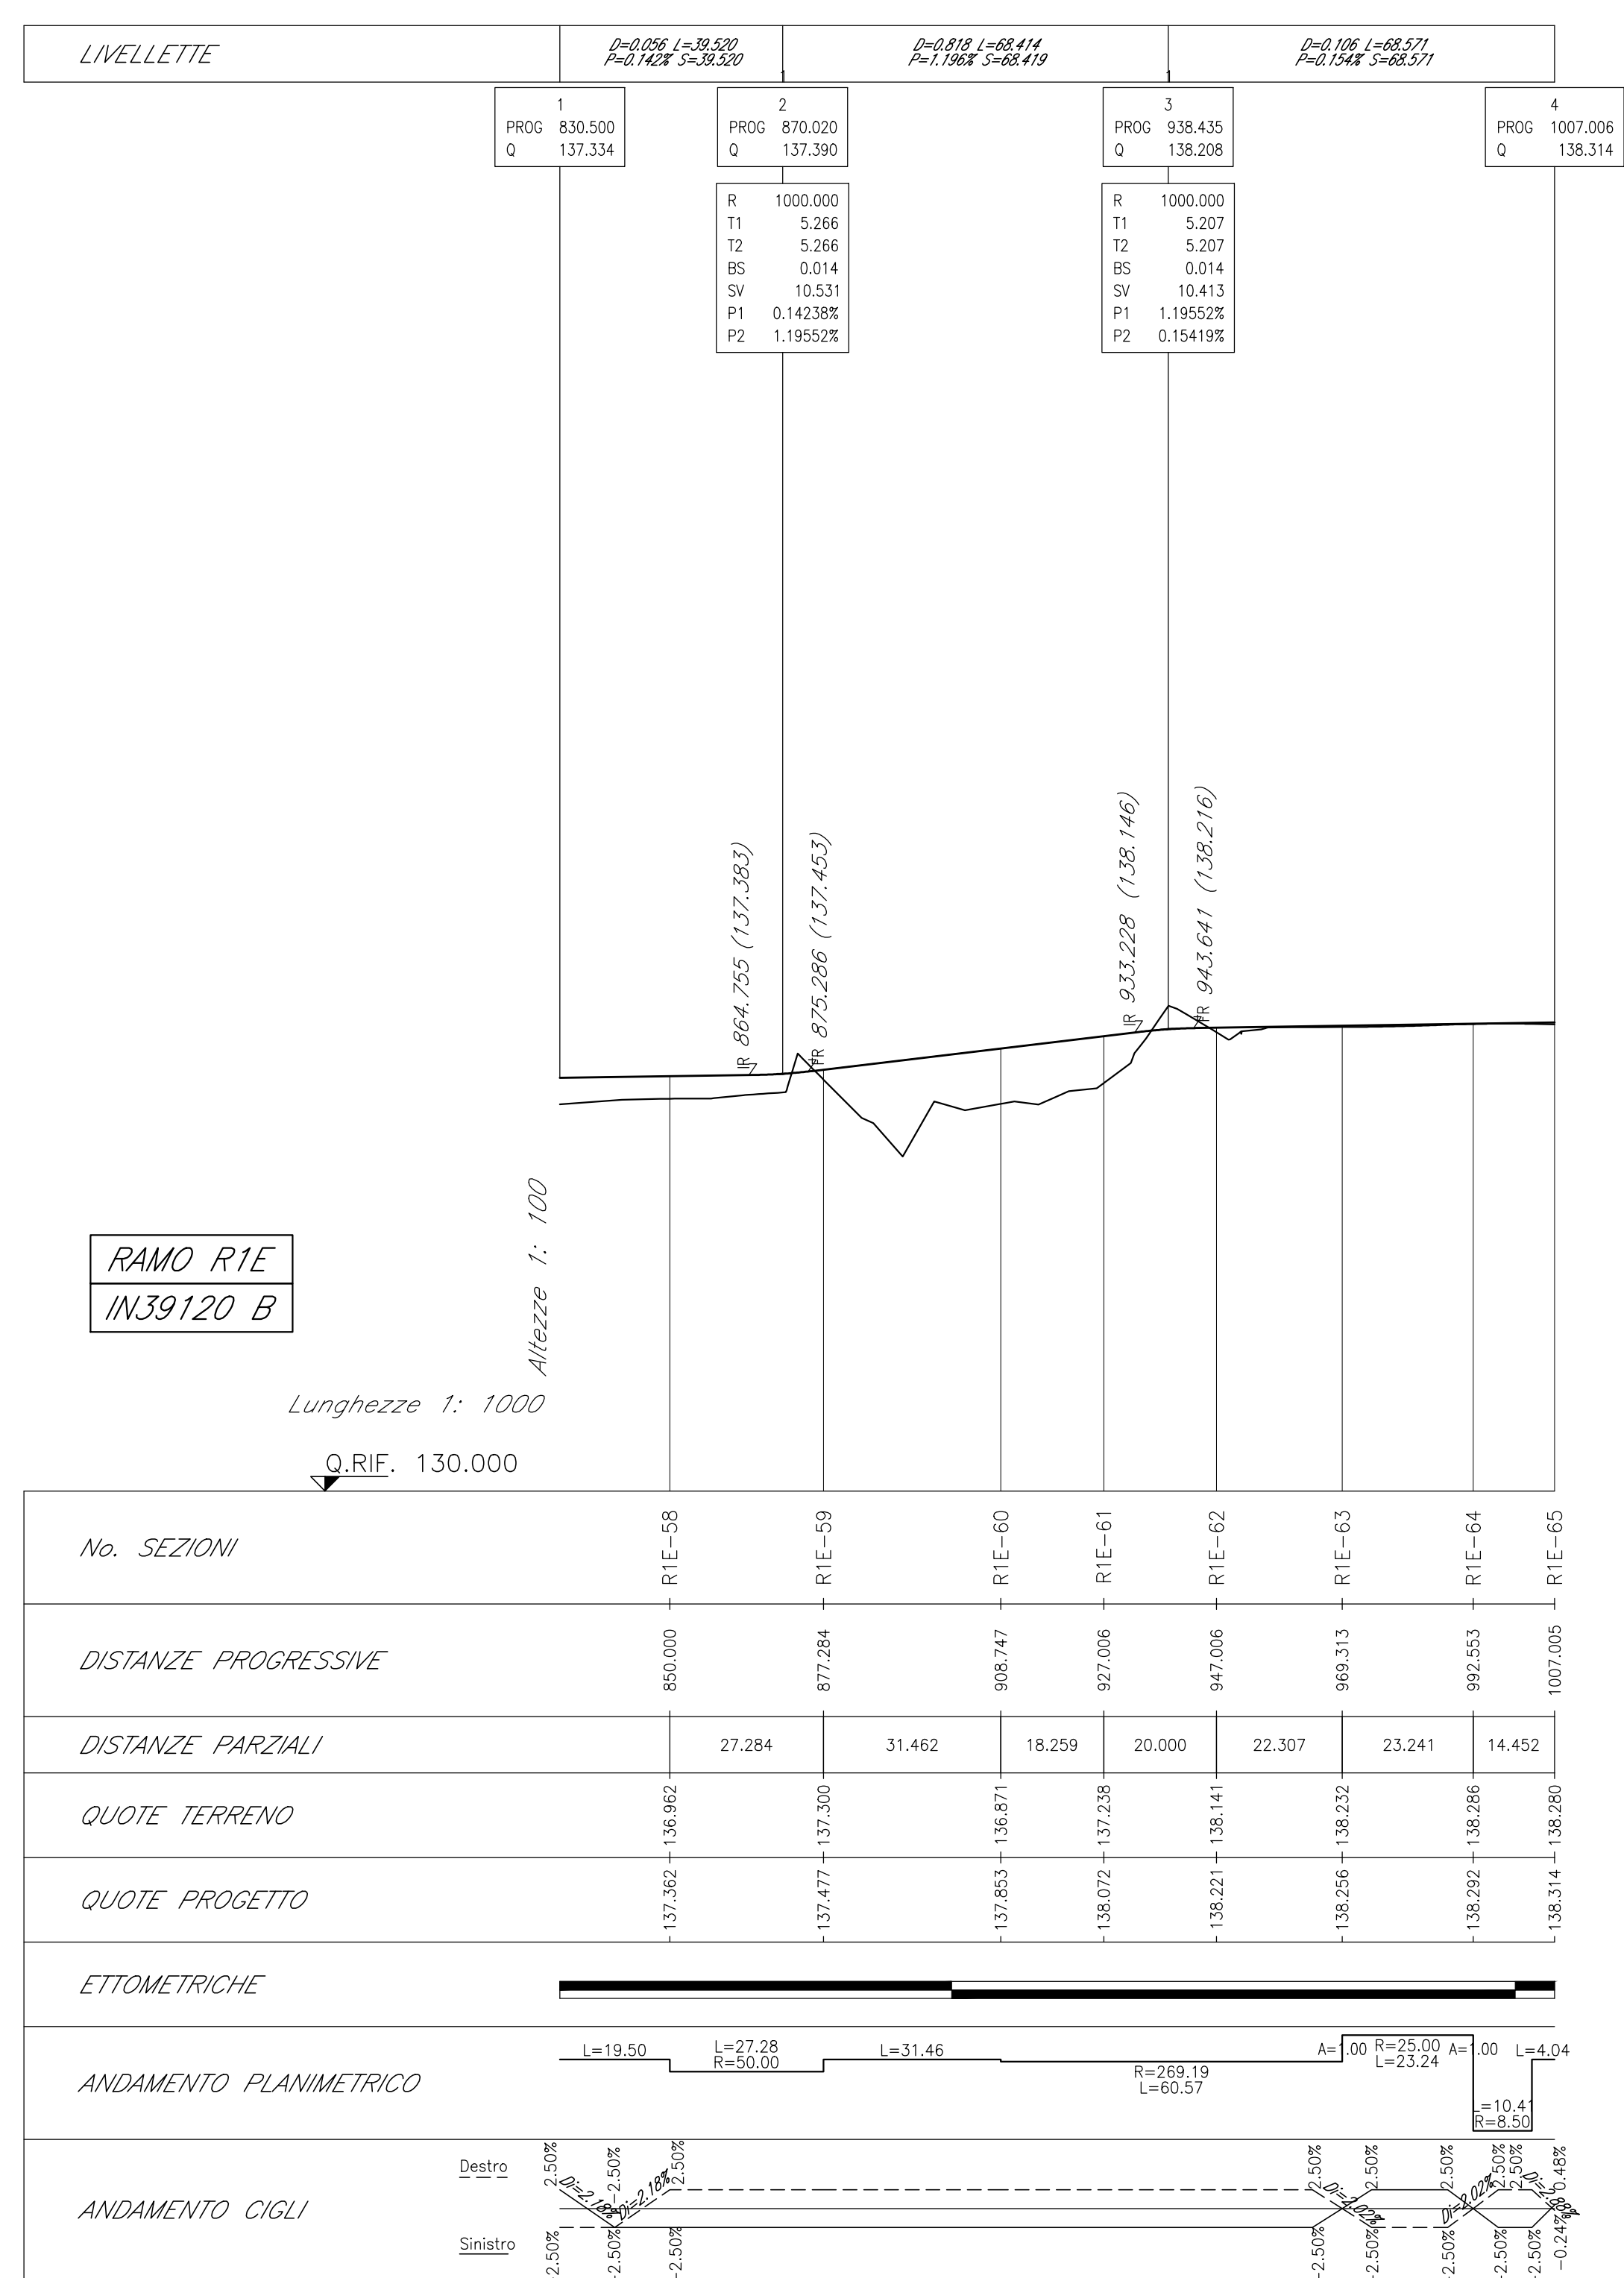

DISEGNI DI RIFERIMENTO		CODICE
DESCRIZIONE		
V116 - RAMPE CAVALCATROVERVA VIA PESCESA - PK 108+824,064		
RELAZIONE TECNICA GENERALE RAMPE		IMP10812570V1160001
P.LANCIAMENTO DI LOTTO		IMP10812570V1160002
P.LANCIAMENTO DI PROGETTO		IMP10812570V1160003
P.LANCIAMENTO DI TRACCIAMENTO PAVIA 1/2		IMP10812570V1160004
P.LANCIAMENTO DI TRACCIAMENTO PAVIA 1/2		IMP10812570V1160005
PROFILO LONGITUDINALE PAVIA 1/2		IMP10812570V1160006
LONGITUDINE VERBALE LIBERA ELEGITA		IMP10812570V1160007
ASSE PRINCIPALE SEZIONE TRASVERSALE PAVIA 1/4		IMP10812570V1160008
ASSE PRINCIPALE SEZIONE TRASVERSALE PAVIA 1/4		IMP10812570V1160009
ASSE PRINCIPALE SEZIONE TRASVERSALE PAVIA 1/4		IMP10812570V1160010
ASSE PRINCIPALE SEZIONE TRASVERSALE PAVIA 1/4		IMP10812570V1160011
ROTATORIO RI SEZIONE TRASVERSALE		IMP10812570V1160012
S.M.M. ROTATORIO RI SEZIONE TRASVERSALE		IMP10812570V1160013
ROTATORIO RI SEZIONE TRASVERSALE PAVIA 1/2		IMP10812570V1160014
ROTATORIO RI SEZIONE TRASVERSALE PAVIA 1/2		IMP10812570V1160015
S.M.M. ROTATORIO RI SEZIONE TRASVERSALE		IMP10812570V1160016

NOTE GENERALI

- TUTTE LE MISURE SONO ESPRESSE IN METRI

COMMITTEE:

RFI

RETE FERROVIARIA ITALIANA

GRUPPO FERROVIE DELLO STATO

ALTA SORVEGLIANZA:

ITALFER

GRUPPO FERROVIE DELLO STATO

GENERAL CONTRACTOR:

Cepav due

Consorzio ENI per l' Alta Velocità

INFRASTRUTTURE FERROVIARIE STRATEGICHE DEFINITE DALLA LEGGE OBIETTIVO N. 443/01

LINEA A.V. /A.C. TORINO - VENEZIA Tratta MILANO - VERONA

Lotto funzionale Brescia-Venona

PROGETTO ESECUTIVO

IV16 - CAVALCAFERROVIA VIA BRESCIA - PK 108+954,045

Profili longitudinali. Tavola 2/2

GENERAL CONTRACTOR

Consorzio
Cepav due

DIRETTORE LAVORI

Data:

Data:

COMMISSA

LOTTO

FASE

ENTE

TIPO DOC.

OPERA/DISCIPLINA

PROGR.

REV.

INOR

12

E

E2

F7

IV1600

002

A

PROGETTAZIONE

Rev.

Descrizione

Redatto

Data

Verificato

Data

Ingegneri
Firmatari
Liaisi

Data

A

EMISSIONE

Cavalcare

08/05/20

Piacentini

08/05/20

08/05/20

B

C

IL PROGETTISTA

PIACENTINI PIACENTINI

Dott. Ing.

Ordine n. 2809/02

Data: 28/05/20

CIG. 751447334A

File: INOR12EE2F7IV1600002A_10.dwg

Progetto cofinanziato
dalla Unione Europea

CUP: F81H91 000000008

Scalo di parta:

1-1