PLANIMETRIA TRACCIAMENTO ASSE PRINCIPALE

SCALA 1:1000

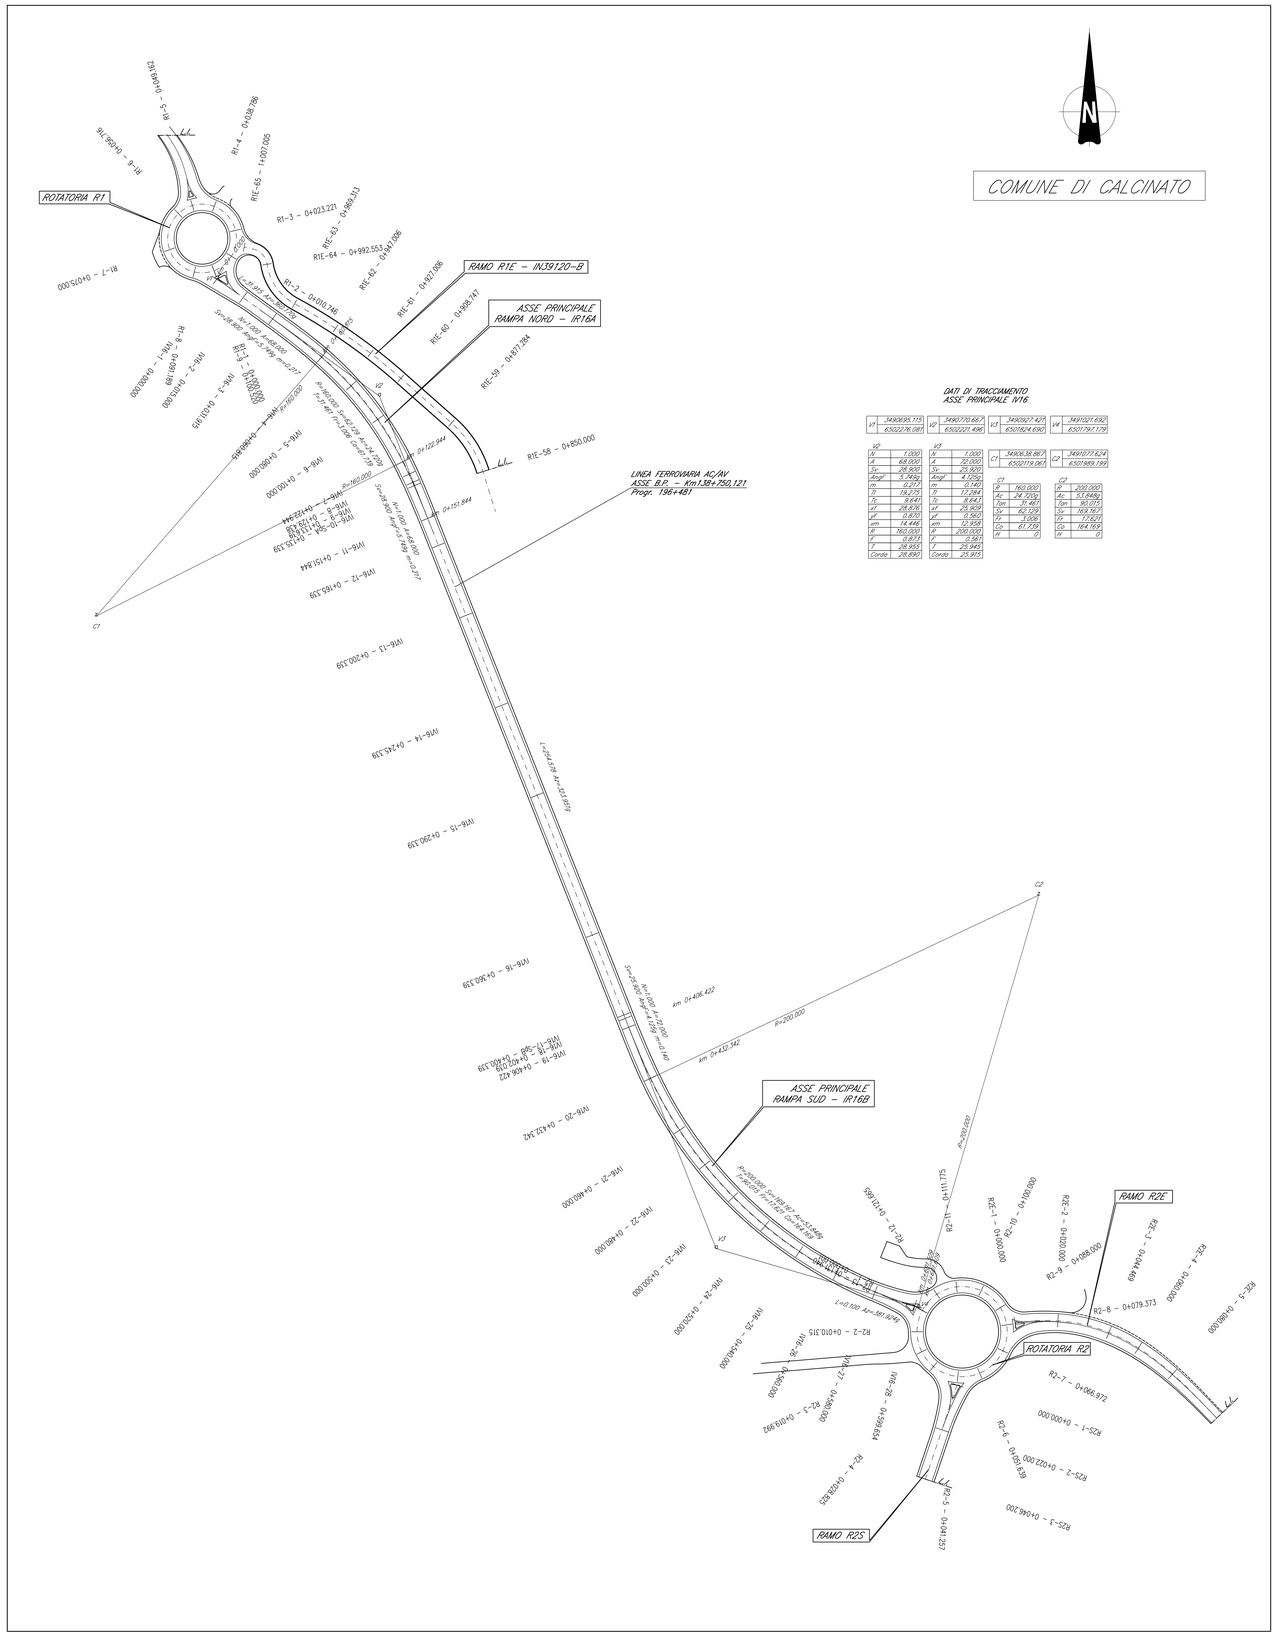

DATI DI TRACCIAMENTO
ASSE PRINCIPALE IV16

V1	3496995.775	V2	3496770.667	V3	3496927.427	V4	3491021.692
	6502276.087		6502221.496		6501824.636		6501797.179

V2	
N	1.000
A	68.000
Sr	28.900
Angl	5.749g
m	0.173
Tl	79.275
Tc	9.641
xt	28.878
yt	0.870
xm	14.446
R	160.000
F	0.873
T	28.955
Corda	28.690

V3	
N	1.000
A	72.000
Sr	25.920
Angl	4.525g
m	0.140
Tl	77.284
Tc	8.643
xt	25.909
yt	0.563
xm	12.958
R	200.000
F	0.561
T	25.943
Corda	25.915

C1	3496938.867	C2	3491077.624
	6502119.087		6501989.199

C1	
R	160.000
Ac	24.720g
Tpn	71.461
Sr	60.129
Fr	1.008
Co	61.739
N	0

C2	
R	200.000
Ac	53.648g
Tpn	90.075
Sr	169.167
Fr	17.621
Co	164.169
N	0

DOCUMENTI DI RIFERIMENTO

DESCRIZIONE	CODICE
IV00 – RAMPE CAVALCAFERROVIA TIPOLOGICO	
STRADA DI CATEGORIA F2. SEZIONI TIPO E DETTAGLI. TAVOLA 1/2	INOR11E23RHV0C0002
STRADA DI CATEGORIA F2. SEZIONI TIPO E DETTAGLI. TAVOLA 2/2	INOR11E23RHV0C0001
SEZIONI TIPO VIABILITA' SECONDARIE. PISTE CICLABILI. PARTICOLARI	INOR11E23RHV0C0001
RELAZIONE DI VERIFICA DELLE PAVIMENTAZIONI STRADALI	INOR11E23RVV0D0701
IV16 – RAMPE CAVALCAFERROVIA VIA BRESCIA – PK 108+954,045	
RELAZIONE TECNICA GENERALE RAMPE	INOR12E23RGV1R0001
PLANIMETRIA STATO DI FATTO	INOR12E23P7V1I6000001
PLANIMETRIA DI PROGETTO	INOR12E23P7V1I6000002
PLANIMETRIA DI TRACCIAMENTO. TAVOLA 2/2	INOR12E23P7V1I6000001
PROFILO LONGITUDINALE. TAVOLA 1/2	INOR12E23P7V1I6000001
PROFILO LONGITUDINALE. TAVOLA 2/2	INOR12E23P7V1I6000002
DIAGRAMMA DI VISUALE LIBERA E VELOCITA	INOR12E23P7V1I6000001
ASSE PRINCIPALE. SEZIONI TRASVERSALI. TAVOLA 1/4	INOR12E23WRV1I6000001
ASSE PRINCIPALE. SEZIONI TRASVERSALI. TAVOLA 2/4	INOR12E23WRV1I6000002
ASSE PRINCIPALE. SEZIONI TRASVERSALI. TAVOLA 3/4	INOR12E23WRV1I6000003
ASSE PRINCIPALE. SEZIONI TRASVERSALI. TAVOLA 4/4	INOR12E23WRV1I6000004
ROTATORIA R1. SEZIONI TRASVERSALI	INOR12E23WRV1I6200004
RAMI ROTATORIA R1. SEZIONI TRASVERSALI	INOR12E23WRV1I6200005
ROTATORIA R2. SEZIONI TRASVERSALI. TAVOLA 1/2	INOR12E23WRV1I6200001
ROTATORIA R2. SEZIONI TRASVERSALI. TAVOLA 2/2	INOR12E23WRV1I6200002
RAMI ROTATORIA R2. SEZIONI TRASVERSALI	INOR12E23WRV1I6200003

NOTE GENERALI

– TUTTE LE MISURE SONO ESPRESSE IN METRI

LEGENDA

———————— LIMITE INTERVENTO

COMMITTENTE:

RFI RETE FERROVIARIA ITALIANA
GRUPPO FERROVIE DELLO STATO

ALTA SORVEGLIANZA:

ITALFERR
GRUPPO FERROVIE DELLO STATO

GENERAL CONTRACTOR:

Cepav due
Consorzio ENI per l' Alta Velocità

INFRASTRUTTURE FERROVIARIE STRATEGICHE DEFINITE DALLA LEGGE OBIETTIVO N. 443/01

LINEA A.V. /A.C. TORINO - VENEZIA Tratta MILANO - VERONA
Lotto funzionale Brescia-Verona
PROGETTO ESECUTIVO

IV16 - CAVALCAFERROVIA VIA BRESCIA - PK 108+954,045

Planimetria di tracciamento. Tavola 1/2

GENERAL CONTRACTOR	DIRETTORE LAVORI	SCALA :
Consorzio Cepav due Data:	Data:	1:1000

COMMESSA	LOTTO	FASE	ENTE	TIPO DOC.	OPERA/DISCIPLINA	PROGR.	REV.
IN0R	12	E	E2	P7	IV1600	003	A

PROGETTAZIONE

Rev.	Descrizione	Redatto	Data	Verificato	Data	Progettista Integratore	Data
A	EMISSIONE	Cavallero	08/05/20	Piacentini	08/05/20	Liani	08/05/20
B							
C							

IL PROGETTISTA
Dott. Ing. Luca Piacentini
Ordine degli Ingegneri di Milano n. A 24 857
Data: 08/05/2020

CIG. 751447334A | File: IN0R12EE2P7IV1600003A_10.dwg

Progetto cofinanziato dalla Unione Europea

CUP. F81H91000000008

Scala di plot: 1:1