PLANIMETRIA TRACCIAMENTO ROTATORIA 1 – RAMO R1E

SCALA 1:500

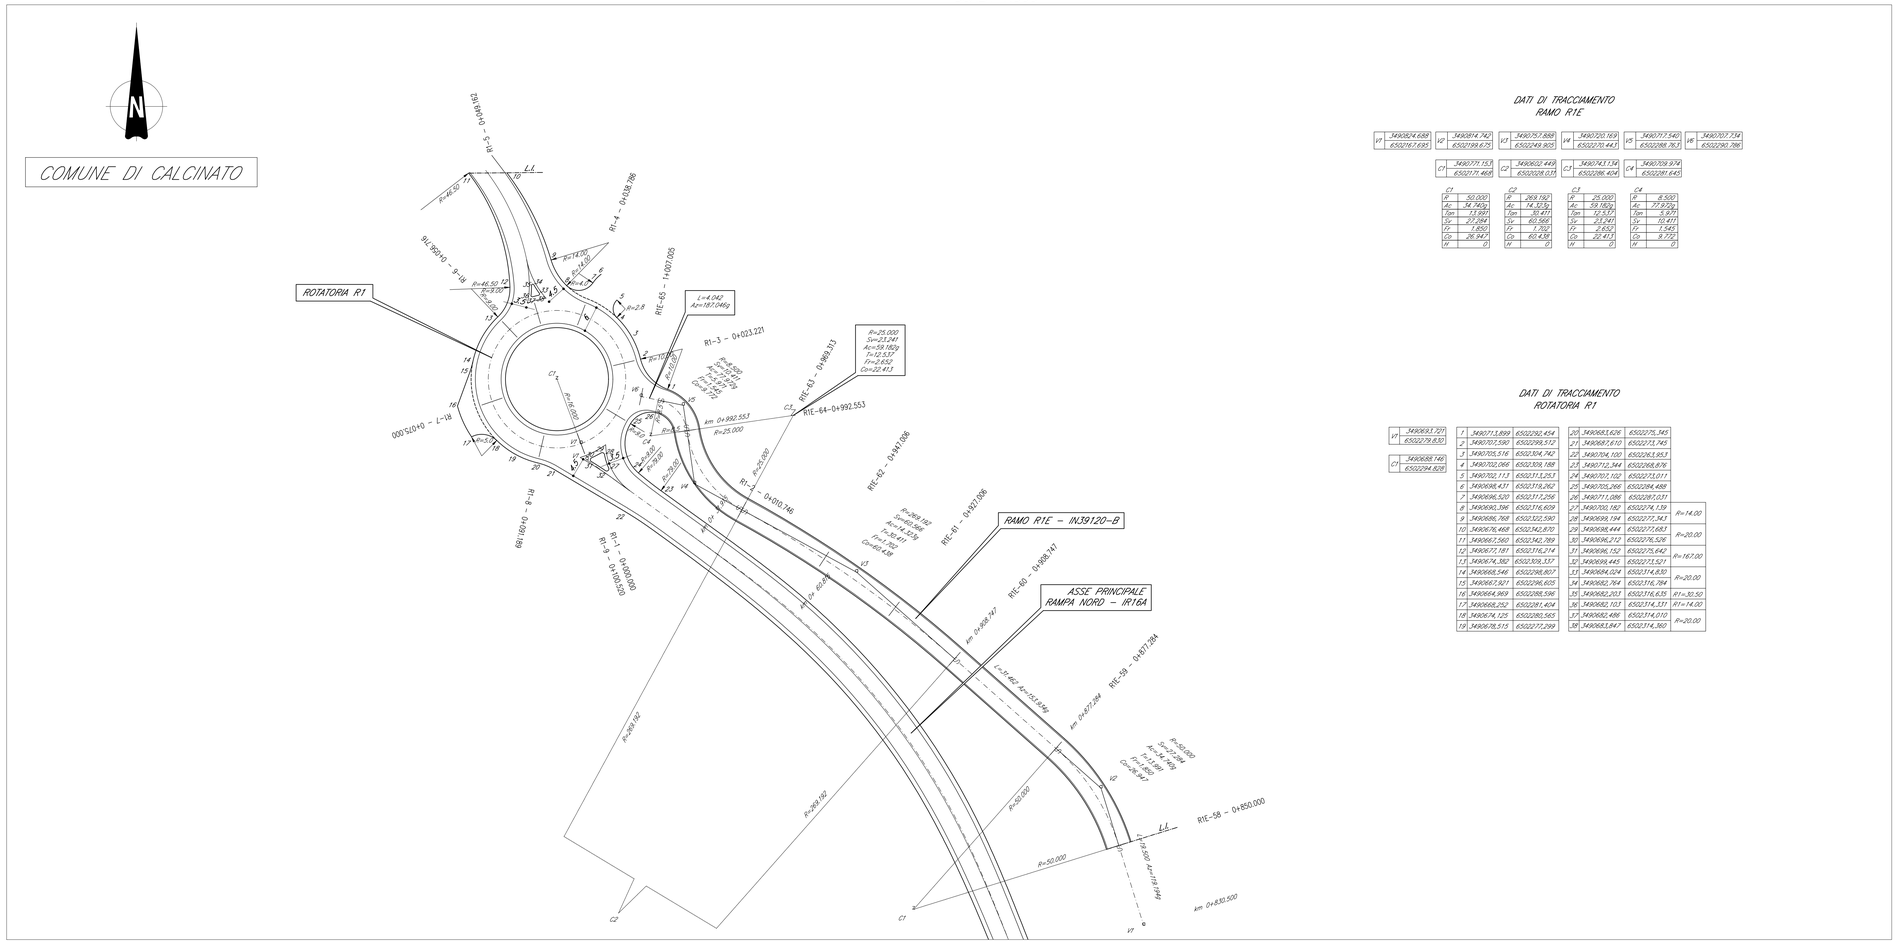

DATI DI TRACCIAMENTO RAMO R1E

V1	3490824.688	6502767.695	V2	3490874.742	6502799.675	V3	3490757.888	6502949.905	
V4	3490720.169	6502770.447	V5	3490717.540	6502788.767	V6	3490707.734	6502790.786	
C1	3490771.157	6502771.468	C2	3490802.449	6502928.033	C3	3490743.134	6502786.404	
C4	3490709.974	6502781.645							

C1		C2		C3		C4	
R	50.000	R	269.192	R	25.000	R	8.500
Ac	34.740g	Ac	14.323g	Ac	59.182g	Ac	77.972g
Tpn	13.997	Tpn	30.477	Tpn	12.537	Tpn	9.671
Sv	22.294	Sv	60.566	Sv	23.241	Sv	10.411
Tr	1.850	Tr	1.703	Tr	2.652	Tr	1.545
Co	26.947	Co	60.438	Co	22.413	Co	9.723
H	0	H	0	H	0	H	0

DATI DI TRACCIAMENTO ROTATORIA R1

V1	3490693.727	6502279.630	1	3490713.889	6502292.454	20	3490668.626	6502275.145	
C1	3490688.746	6502294.628	2	3490701.590	6502299.512	21	3490687.610	6502273.745	
			3	3490705.516	6502304.742	22	3490704.100	6502263.953	
			4	3490702.064	6502309.188	23	3490712.344	6502268.676	
			5	3490702.113	6502311.253	24	3490707.103	6502272.011	
			6	3490696.437	6502312.262	25	3490705.266	6502284.488	
			7	3490696.520	6502317.256	26	3490711.086	6502287.031	
			8	3490693.396	6502316.639	27	3490703.187	6502274.139	R=14.00
			9	3490686.768	6502322.590	28	3490699.194	6502277.941	
			10	3490676.468	6502342.870	29	3490698.444	6502277.683	R=20.00
			11	3490667.560	6502342.789	30	3490696.212	6502276.526	
			12	3490677.181	6502316.214	31	3490696.152	6502275.642	R=167.00
			13	3490674.382	6502309.337	32	3490698.445	6502273.521	
			14	3490668.546	6502298.857	33	3490684.574	6502314.830	R=20.00
			15	3490667.921	6502296.605	34	3490682.764	6502316.784	
			16	3490664.969	6502288.596	35	3490682.203	6502316.635	RT=32.50
			17	3490668.252	6502281.434	36	3490682.103	6502314.331	RT=14.00
			18	3490674.125	6502280.965	37	3490682.486	6502314.010	R=20.00
			19	3490678.515	6502277.299	38	3490683.847	6502314.360	

PLANIMETRIA TRACCIAMENTO ROTATORIA 2 – RAMO R2E – RAMO R2S

SCALA 1:500

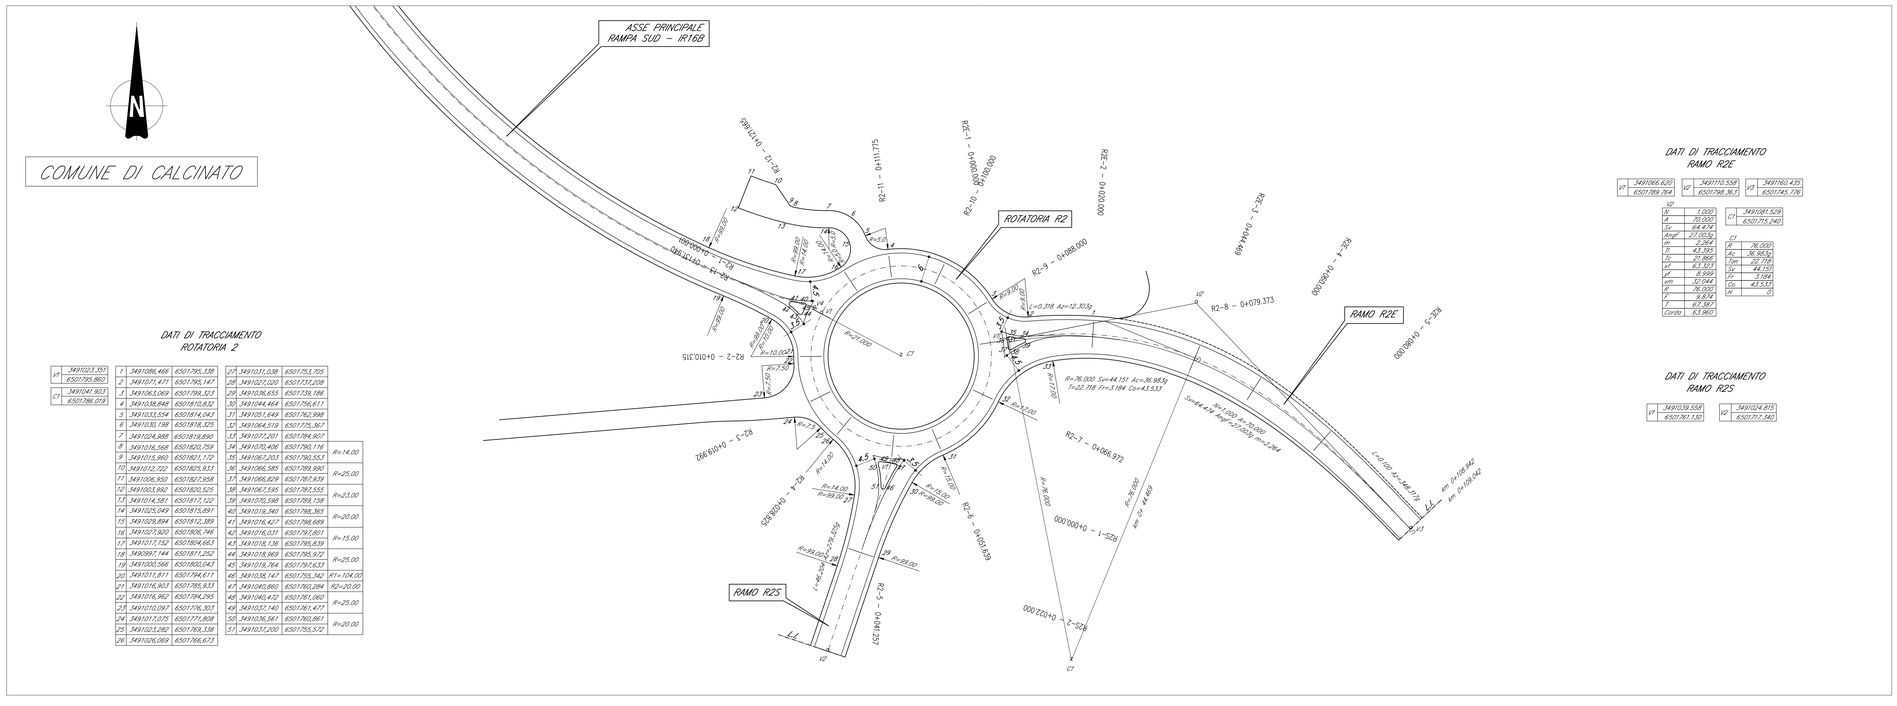

DATI DI TRACCIAMENTO RAMO R2E

V1	3491066.620	6501789.764	V2	3491110.558	6501798.367
V3	3491160.435	6501745.776			

V2	
R	1.000
A	70.000
Sv	64.474
Angol	27.035g
m	2.964
Tl	43.395
Tc	27.866
vf	63.323
vf	6.999
em	12.044
R'	76.000
T	9.674
T	67.587
Cordo	63.960

C1	3491091.529
C1	6501715.240

C1	
R	76.000
Ac	36.983g
Tpn	22.718
Sv	44.151
Tr	3.184
Co	43.533
H	0

DATI DI TRACCIAMENTO RAMO R2S

V1	3491039.558	6501761.130	V2	3491024.815	6501717.140

DATI DI TRACCIAMENTO ROTATORIA 2

V1	3491023.351	6501795.860	1	3491086.466	6501795.338	23	3491031.038	6501753.705	
C1	3491041.903	6501786.019	2	3491071.471	6501795.147	24	3491027.020	6501737.208	
			3	3491065.089	6501798.323	25	3491035.655	6501738.186	
			4	3491038.848	6501810.832	26	3491044.464	6501756.611	
			5	3491033.554	6501814.043	27	3491051.649	6501762.998	
			6	3491030.138	6501816.325	28	3491064.519	6501725.367	
			7	3491024.988	6501818.690	29	3491077.201	6501734.807	
			8	3491016.568	6501820.759	30	3491070.406	6501790.116	R=14.00
			9	3491015.960	6501821.172	31	3491067.203	6501790.553	
			10	3491012.720	6501825.913	32	3491066.585	6501789.990	R=25.00
			11	3491016.950	6501837.958	33	3491066.839	6501787.539	
			12	3491003.990	6501820.525	34	3491067.595	6501787.555	R=23.00
			13	3491014.581	6501817.122	35	3491070.598	6501789.158	
			14	3491025.049	6501815.891	40	3491018.340	6501798.165	R=20.00
			15	3491029.894	6501812.389	41	3491016.437	6501798.689	
			16	3491027.920	6501806.746	42	3491016.037	6501792.801	R=15.00
			17	3491017.152	6501804.667	43	3491018.136	6501795.839	
			18	3490997.144	6501817.252	44	3491018.969	6501795.972	R=25.00
			19	3491000.366	6501800.047	45	3491019.764	6501791.633	
			20	3491011.811	6501794.671	46	3491038.147	6501755.342	RT=104.00
			21	3491016.903	6501785.933	47	3491040.860	6501760.284	R2=20.00
			22	3491016.962	6501784.295	48	3491040.472	6501761.060	R=25.00
			23	3491010.097	6501776.303	49	3491037.140	6501761.427	
			24	3491017.025	6501771.838	50	3491036.561	6501760.861	R=20.00
			25	3491027.282	6501768.338	51	3491037.200	6501755.572	
			26	3491026.069	6501766.673				

DOCUMENTI DI RIFERIMENTO

DESCRIZIONE	CODICE
IV00 – RAMPE CAVALCAFERROVIA TIPOLOGICO	
STRADA DI CATEGORIA F2. SEZIONI TIPO E DETTAGLI. TAVOLA 1/2	IN0R11EE2RHV00C0002
STRADA DI CATEGORIA F2. SEZIONI TIPO E DETTAGLI. TAVOLA 2/2	IN0R11EE2RHV00C0001
SEZIONI TIPO VIABILITA' SECONDARIE. PISTE CICLABILI. PARTICOLARI	IN0R11EE2RHV00C9001
RELAZIONE DI VERIFICA DELLE PAVIMENTAZIONI STRADALI	IN0R11EE2RGV00D7001
IV16 – RAMPE CAVALCAFERROVIA VIA BRESCIA – PK 108+954.045	
RELAZIONE TECNICA GENERALE RAMPE	IN0R12EE2RGV0IG0001
PLANIMETRIA STATO DI FATTO	IN0R12EE2P7V1600001
PLANIMETRIA DI PROGETTO	IN0R12EE2P7V1600002
PLANIMETRIA DI TRACCIAMENTO. TAVOLA 1/2	IN0R12EE2P7V1600003
PROFILO LONGITUDINALE. TAVOLA 1/2	IN0R12EE2P7V1600001
PROFILO LONGITUDINALE. TAVOLA 2/2	IN0R12EE2P7V1600002
DIAGRAMMA DI VISUALE LIBERA E VELOCITA	IN0R12EE2RHV1600001
ASSE PRINCIPALE. SEZIONI TRASVERSALI. TAVOLA 1/4	IN0R12EE2RWV1600001
ASSE PRINCIPALE. SEZIONI TRASVERSALI. TAVOLA 2/4	IN0R12EE2RWV1600002
ASSE PRINCIPALE. SEZIONI TRASVERSALI. TAVOLA 3/4	IN0R12EE2RWV1600003
ASSE PRINCIPALE. SEZIONI TRASVERSALI. TAVOLA 4/4	IN0R12EE2RWV1600004
ROTATORIA R1. SEZIONI TRASVERSALI	IN0R12EE2RWV1B20004
RAMI ROTATORIA R1. SEZIONI TRASVERSALI	IN0R12EE2RWV1B20005
ROTATORIA R2. SEZIONI TRASVERSALI. TAVOLA 1/2	IN0R12EE2RWV1B20001
ROTATORIA R2. SEZIONI TRASVERSALI. TAVOLA 2/2	IN0R12EE2RWV1B20002
RAMI ROTATORIA R2. SEZIONI TRASVERSALI	IN0R12EE2RWV1B20003

NOTE GENERALI

- TUTTE LE MISURE SONO ESPRESSE IN METRI

LEGENDA

LIMITE INTERVENTO

COMMITTENTE:

RFI RETE FERROVIARIA ITALIANA
GRUPPO FERROVIE DELLO STATO

ALTA SORVEGLIANZA:

ITALFERR
GRUPPO FERROVIE DELLO STATO

GENERAL CONTRACTOR:

Cepav due
Consorzio ENI per l' Alta Velocità

INFRASTRUTTURE FERROVIARIE STRATEGICHE DEFINITE DALLA LEGGE OBIETTIVO N. 443/01

LINEA A.V. /A.C. TORINO - VENEZIA Tratta MILANO - VERONA
Lotto funzionale Brescia-Verona
PROGETTO ESECUTIVO

IV16 - CAVALCAFERROVIA VIA BRESCIA - PK 108+954,045

Planimetria di tracciamento. Tavola 2/2

GENERAL CONTRACTOR	DIRETTORE LAVORI	SCALA :
Consorzio Cepav due Data:	Data:	1:500

COMMESSA	LOTTO	FASE	ENTE	TIPO DOC.	OPERA/DISCIPLINA	PROGR.	REV.
IN0R	12	E	E2	P8	IV1600	001	A

PROGETTAZIONE

Rev.	Descrizione	Redatto	Data	Verificato	Data	Progettista Integratore	Data	IL PROGETTISTA
A	EMISSIONE	Cavalere	08/05/20	Piacentini	08/05/20	Liani	08/05/20	PIACENTINI MARCO ROMEO Dott. Ingegnere Ordine degli Ingegneri della Provincia di Roma n. A 20845 Data: 08/05/2020
B								
C								

CIG. 751447334A | File: IN0R12EE2P8IV1600001A_10.dwg

Progetto cofinanziato dalla Unione Europea

CUP: F81H91000000008

Scala di plot: 1:1