SEZIONE LONGITUDINALE LUNGO ASSE TRACCIAMENTO (1/2) 1:200

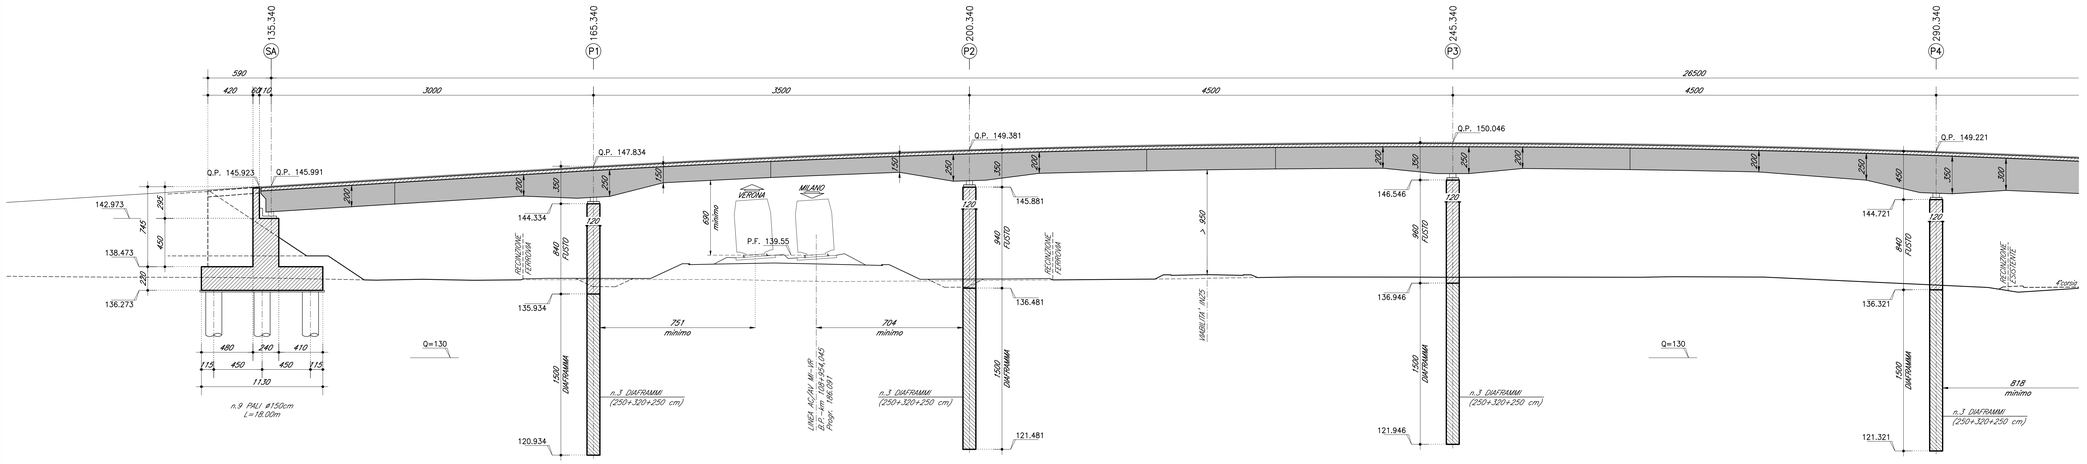

PROSPETTO LONGITUDINALE (2/2) 1:200

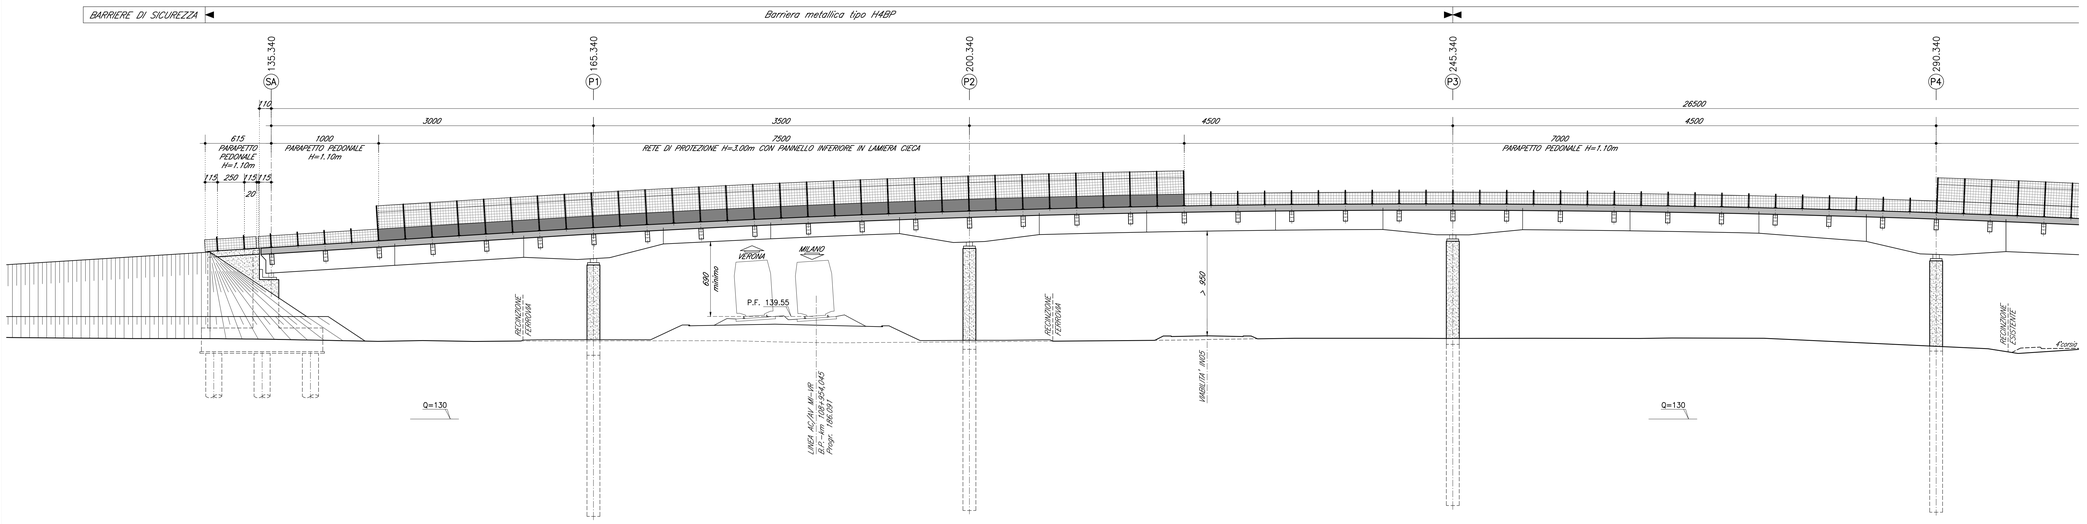

SEZIONE TRASVERSALE TIPO IMPALCATO 1:50

(Cat. F2)

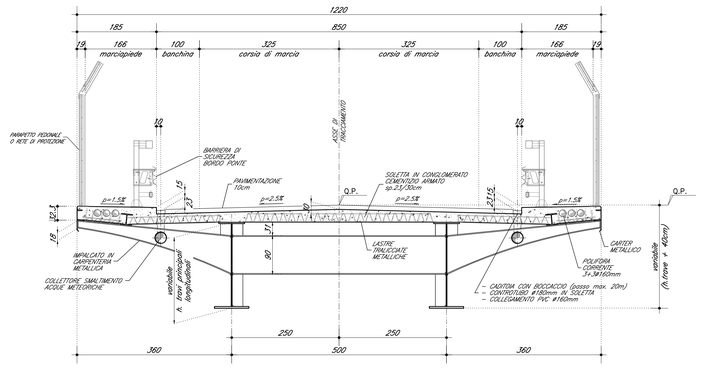

DOCUMENTI DI RIFERIMENTO

DESCRIZIONE	CODICE
IF00 – ELABORATI DI TRACCIAMENTO LINEA AV/AC	
RELAZIONE TECNICA DEL TRACCIAMENTO	IN0R10E22ROIF0000001
RIBT – RILIEVO OGLI. QBSE-AV/AC DA PK 107+684,000 A PK 109+134,000 – PLANIMETRIA DI PROGETTO – TAVOLA 4	IN0R11E22P9RB7700004
IV00 – CAVALCAFERROVIA TIPOLOGICO	
PRESCRIZIONI MATERIALI E NOTE GENERALI	IN0R11EE24TV0000001
STRADE CATEGORIA F2 – CARPENTERIA IMPALCATO – DETTAGLI	IN0R11E28ZW0045001
SOLLEVAMENTO DEGLI IMPALCATI	IN0R11E28ZW0091001
SMALTIMENTO ACQUE METEORICHE – CADITOIA CON BOCCACCIO	IN0R11E28YW0048001
SMALTIMENTO ACQUE METEORICHE – ELEMENTO DI DISCONNESSIONE TIPO B	IN0R11E28ZW0048002
ARREDO IMPALCATO – RETE DI PROTEZIONE H.3.000CM	IN0R11E28ZW0048001
ARREDO IMPALCATO – PARAPETTO PEDONALE H.1.100CM	IN0R11E28ZW0048002
RELAZIONE DI CALCOLO RETE DI PROTEZIONE E PARAPETTO	IN0R11E22CAV0048001
MESSA A TERRA E PREDISPOSIZIONE PER LA PROTEZIONE DALLE CORRENTI VAGANTI DISEGNO 2/3(SCARE	IN0R11EE2AJV0048001
MESSA A TERRA E PREDISPOSIZIONE PER LA PROTEZIONE DALLE CORRENTI VAGANTI RELAZIONE DESCRITTIVA	IN0R11E22ROV0038001
IV16 – CAVALCAFERROVIA VIA BRESCIA – PK 108+954,045	
RELAZIONE TECNICA GENERALE CAVALCAFERROVIA	IN0R12E22RO1V1640001
RELAZIONE DI CALCOLO SPALLA A	IN0R12E22CZ1V1640001
RELAZIONE DI CALCOLO SPALLA B	IN0R12E22CZ1V1640002
RELAZIONE DI CALCOLO PILE	IN0R12E22CZ1V1640001
RELAZIONE SUL COMPORTAMENTO SISMICO DELL'OPERA, APPOGGI, RITEGNI SISMICI E GIUNTI DI DILATAZIONE	IN0R12E22CZ1V1640001
RELAZIONE DI CALCOLO IMPALCATO	IN0R12E22CJ1V1640001
PIANTA FONDAZIONE E PIANTA IMPALCATO – TAV. 1/2	IN0R12E22P9V1640001
PIANTA FONDAZIONE E PIANTA IMPALCATO – TAV. 2/2	IN0R12E22P9V1640002
SEZIONE LONGITUDINALE PROSPETTO LONGITUDINALE E SEZIONI TRASVERSALI – TAV. 1/2	IN0R12E22P9V1640003
PIANTA TRACCIAMENTO SOTTOSTRUTTURE E PLINTI DI FONDAZIONE	IN0R12E22P9V1643001
CARPENTERIA SPALLA A	IN0R12E28ZW1640001
CARPENTERIA SPALLA B	IN0R12E28ZW1640002
CARPENTERIA PILE	IN0R12E28ZW1643001
DISPOSITIVI DI APPOGGIO E GIUNTI	IN0R12E28ZW1645001
CARPENTERIA METALLICA IMPALCATO – DISEGNO D'ASSIEME – TAV. 1/4	IN0R12E28ZW1645002
CARPENTERIA METALLICA IMPALCATO – DISEGNO D'ASSIEME – TAV. 2/4	IN0R12E28ZW1645003
CARPENTERIA METALLICA IMPALCATO – DISEGNO D'ASSIEME – TAV. 3/4	IN0R12E28ZW1645004
CARPENTERIA METALLICA IMPALCATO – DISEGNO D'ASSIEME – TAV. 4/4	IN0R12E28ZW1645005
CARPENTERIA METALLICA IMPALCATO – TRAVERSI – TAV. 1/3	IN0R12E28ZW1645001
CARPENTERIA METALLICA IMPALCATO – TRAVERSI – TAV. 2/3	IN0R12E28ZW1645006
CARPENTERIA METALLICA IMPALCATO – TRAVERSI – TAV. 3/3	IN0R12E28ZW1645007
CARPENTERIA METALLICA IMPALCATO – DETTAGLI	IN0R12E28ZW1645011
LASTRE TRALICCIATE IMPALCATO – TAVOLA 1/4	IN0R12E28ZW1645008
LASTRE TRALICCIATE IMPALCATO – TAVOLA 2/4	IN0R12E28ZW1645009
LASTRE TRALICCIATE IMPALCATO – TAVOLA 3/4	IN0R12E28ZW1645010
LASTRE TRALICCIATE IMPALCATO – TAVOLA 4/4	IN0R12E28ZW1645011
FASI COSTRUTTIVE. Tavola 1/2	IN0R12E28ZW1641001
FASI COSTRUTTIVE. Tavola 2/2	IN0R12E28BW1641001
RELAZIONE GEOTECNICA	IN0R12E28RW1600001
PROFILO STRATIGRAFICO	IN0R12E28TW1600001
IV00 – RAMPE CAVALCAFERROVIA TIPOLOGICO	
ZONE DI TRANSIZIONE RILEVATO–CAVALCAFERROVIA	IN0R11E22BWV0CC2001
IV16 – RAMPE CAVALCAFERROVIA VIA BRESCIA – PK 108+954,045	
PLANIMETRIA STATO DI FATTO	IN0R12E22P7V1600001
PLANIMETRIA DI PROGETTO	IN0R12E22P7V1600002
PLANIMETRIA DI TRACCIAMENTO, TAVOLA 1/2	IN0R12E22P9V1600003
PLANIMETRIA DI TRACCIAMENTO, TAVOLA 2/2	IN0R12E22P9V1600001
PROFILO LONGITUDINALE TAVOLA 1/2	IN0R12E22F7V1600001
PROFILO LONGITUDINALE TAVOLA 2/2	IN0R12E22F7V1600002
PLANIMETRIA BARRIERE DI SICUREZZA	IN0R12E22P7V1608002
SMALTIMENTO ACQUE METEORICHE: RELAZIONE IDROLOGICA E IDRAULICA	IN0R12E22RW1608001
SMALTIMENTO ACQUE METEORICHE: PLANIMETRIA	IN0R12E22P7V1608001

NOTE GENERALI

- Q.P. = QUOTA PROGETTO PIANO VIABILE CAVALCAFERROVIA
- TUTTE LE MISURE SONO ESPRESSE IN CENTIMETRI
- TUTTI GLI ANGOLI SONO ESPRESSI IN GRADI CENTESIMALI

CARATTERISTICHE DEI MATERIALI

PER PRESCRIZIONI MATERIALI E NOTE GENERALI VEDERE ELABORATO :

PRESCRIZIONI MATERIALI E NOTE GENERALI IN0R11EE24TV0000001

COMMITTENTE: RFI RETE FERROVIARIA ITALIANA – GRUPPO FERROVIE DELLO STATO

ALTA SORVEGLIANZA: ITALFERR – GRUPPO FERROVIE DELLO STATO

GENERAL CONTRACTOR: Cepav due – Consorzio ENI per l' Alta Velocità

INFRASTRUTTURE FERROVIARIE STRATEGICHE DEFINITE DALLA LEGGE OBIETTIVO N. 443/01

LINEA A.V. /A.C. TORINO - VENEZIA Tratta MILANO - VERONA
Lotto funzionale Brescia-Verona
PROGETTO ESECUTIVO

IV16 - CAVALCAFERROVIA VIA BRESCIA - PK 108+954,045

Sezione longitudinale, prospetto longitudinale e sezioni trasversali

Tavola 1/2

GENERAL CONTRACTOR	DIRETTORE LAVORI	SCALA :
Consorzio Cepav due Data:	Data:	varie

COMMESSA	LOTTO	FASE	ENTE	TIPO DOC.	OPERA/DISCIPLINA	PROGR.	REV.
I N0R	12	E	E2	PZ	I V 1 6 A 0	0 0 1	A

PROGETTAZIONE

Rev.	Descrizione	Redatto	Data	Verificato	Data	Progettista Integratore	Data
A	Emissione	Boracci	08/05/20	Piacentini	08/05/20	Liani	08/05/20
B							
C							

IL PROGETTISTA: Ing. PIACENTINI GIORGIO – Dott. Ing. – Ordine degli Ingegneri della Provincia di Roma – Sez. A – n. 14 – Data: 08/05/20

CIG. 751447334A File: IN0R12EE2PZIV16A0001A_10.dwg

Progetto cofinanziato dalla Unione Europea

CUP: F81H91000000008

Scala di plot: 1:1