
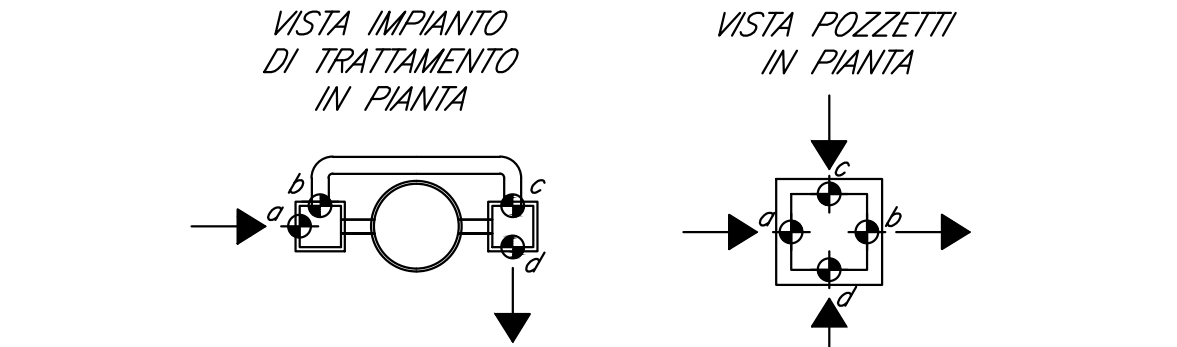


PLANIMETRIA DI PROGETTO SCALA 1:1000


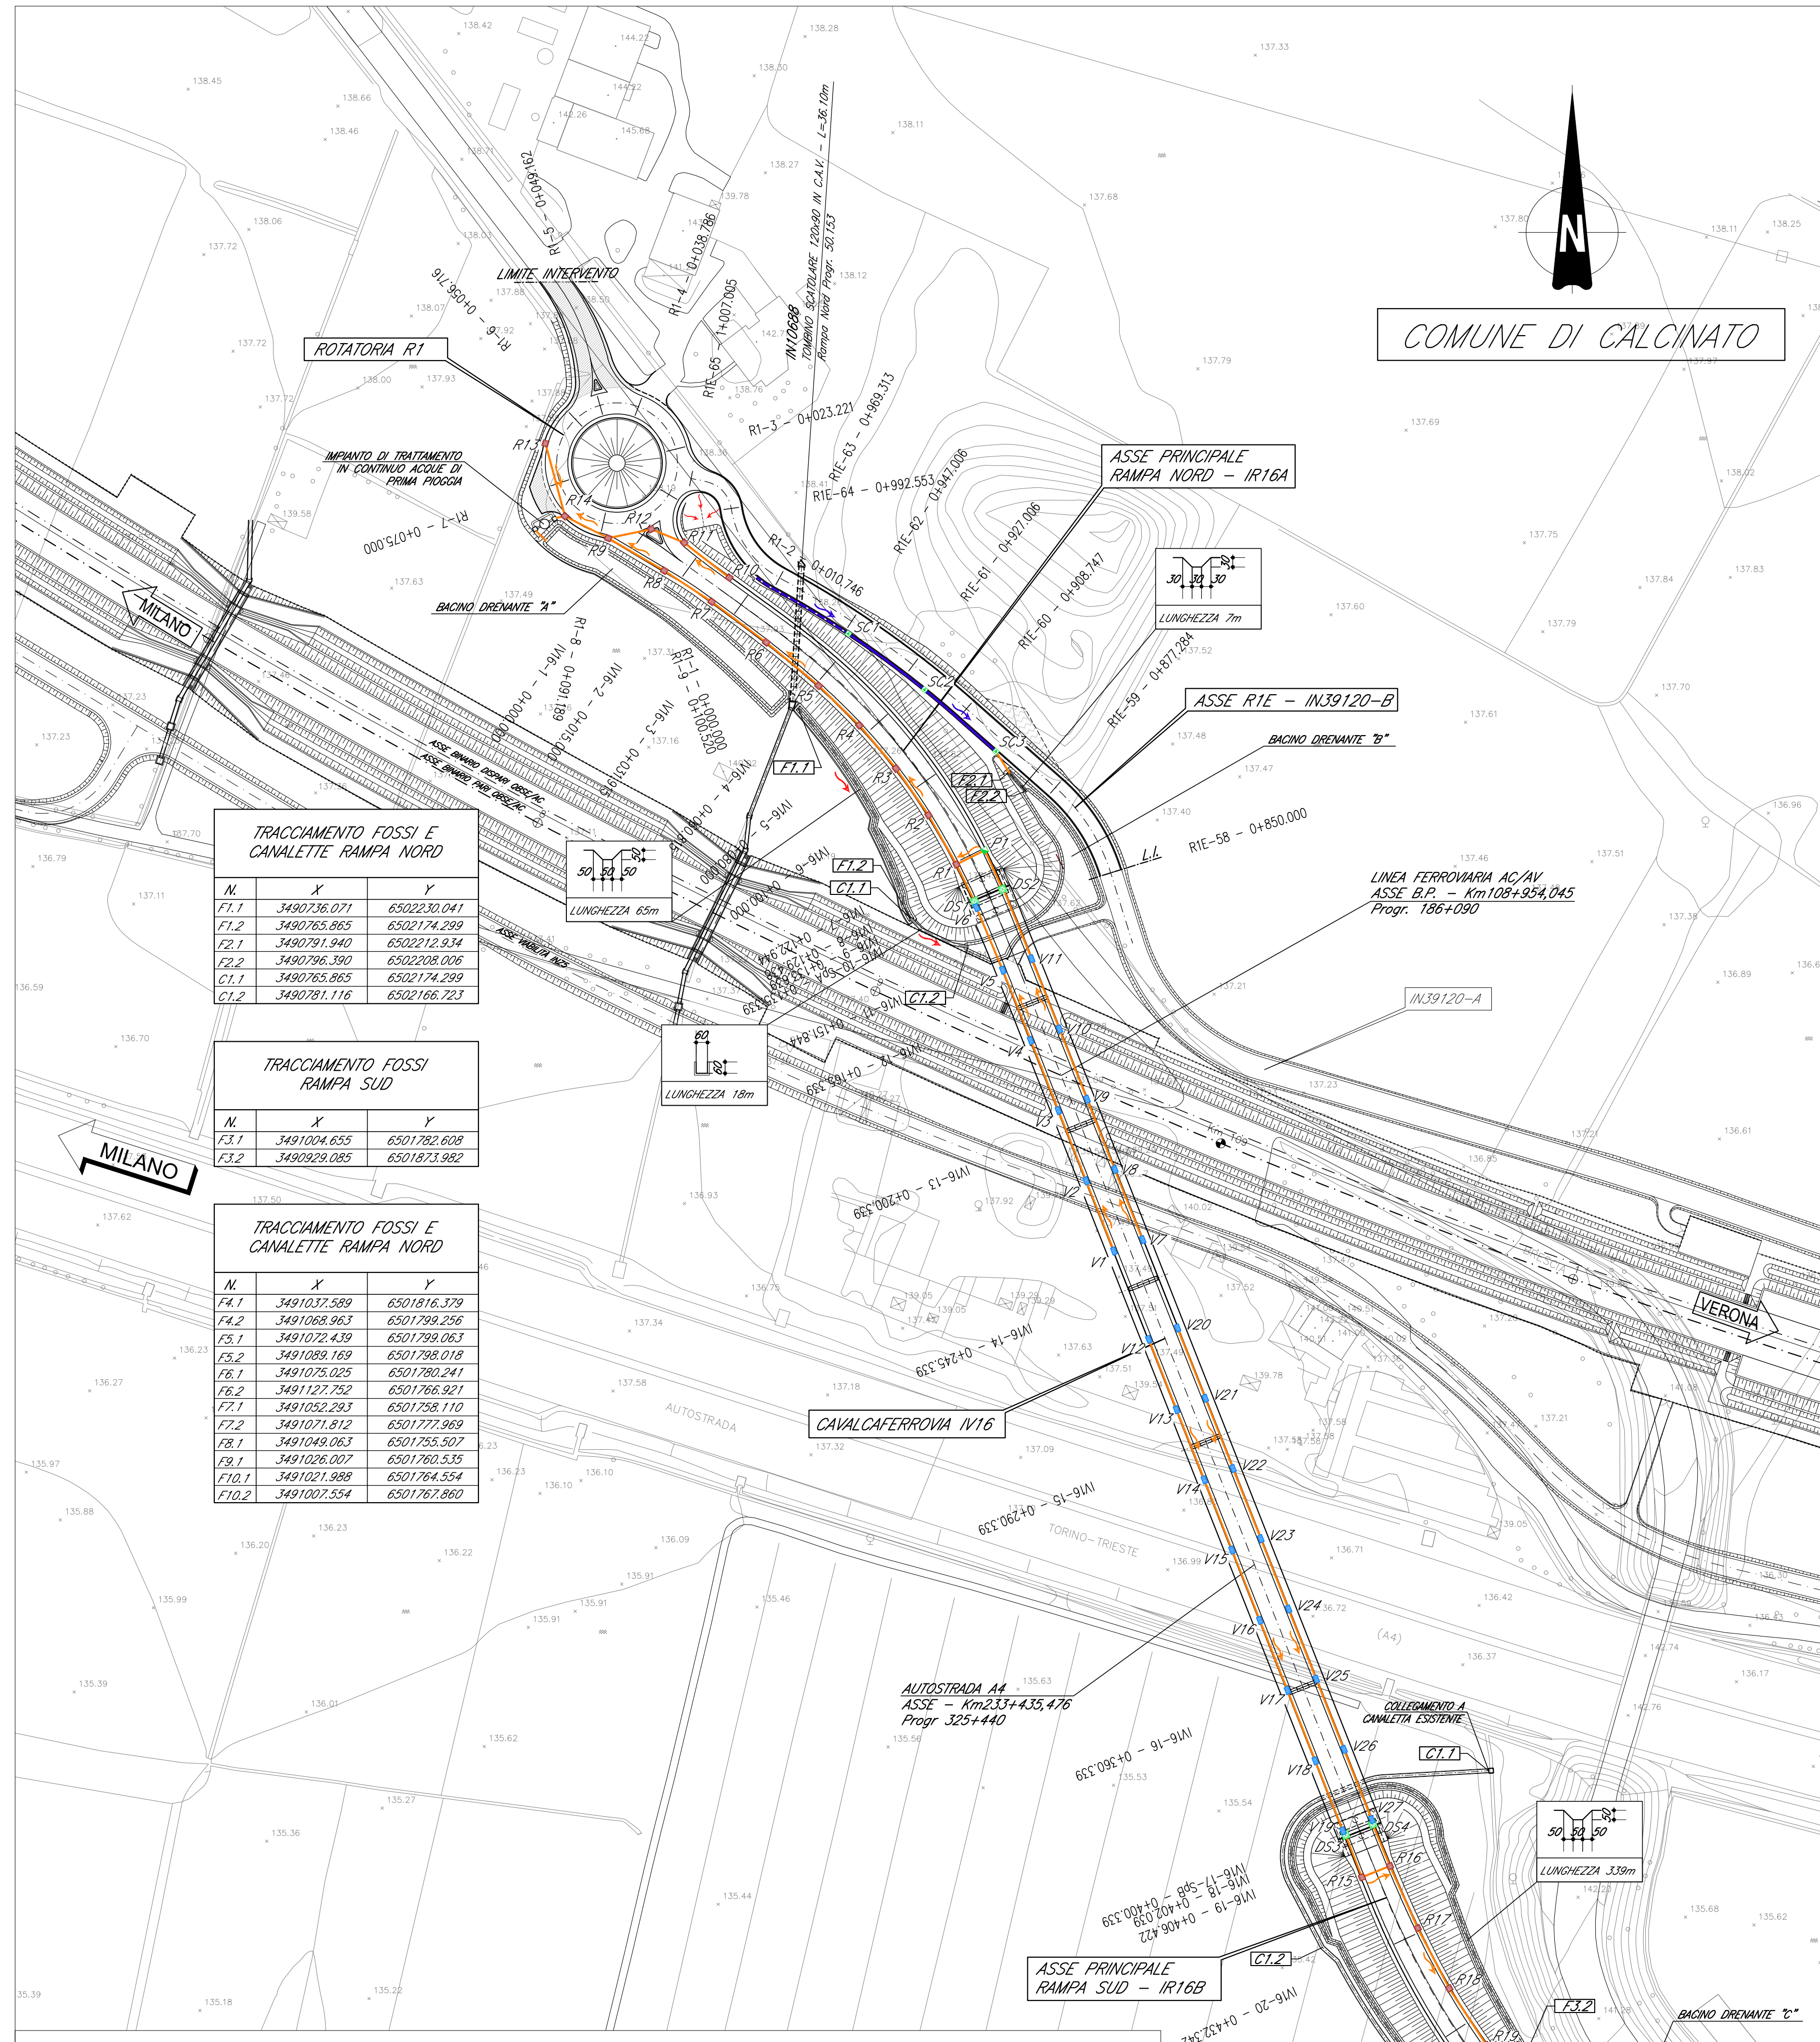


IMPIANTO DI TRATTAMENTO DELLE ACQUE DI PRIMA PIOGGIA	QUOTE DI POSA TUBAZIONI DI DRENAGGIO			
	quota "a"	quota "b"	quota "c"	quota "d"
Impianto "A" - Ramo Nord	137,431	137,503	137,413	137,381
Impianto "B" - Ramo Sud	135,220	135,172	135,082	134,970




Pozzetto	DATI TRACCIAMENTO		QUOTE DI POSA TUBAZIONI DI DRENAGGIO			
	X	Y	quota "a"	quota "b"	quota "c"	quota "d"
P1	3490785.549	6502192.302	144,669	144,747		
R1	3490778.262	6502188.454	143,942	143,942	144,191	
R2	3490778.636	6502201.828	143,222	143,222		
R3	3490782.440	6502213.659	142,293	142,293		
R4	3490782.310	6502225.415	141,362	141,362		
R5	3490741.535	6502235.680	140,432	140,432		
R6	3490727.652	6502247.380	139,503	139,503		
R7	3490713.212	6502258.148	138,573	138,573		
R8	3490700.637	6502266.374	137,643	137,643		
R9	3490685.704	6502274.580	136,713	136,713		
R10	3490717.845	6502284.517	135,783	135,783		
R11	3490705.500	6502293.723	134,853	134,853		
R12	3490697.204	6502297.351	133,923	133,923		
R13	3490689.173	6502300.082	132,993	132,993		
R14	3490674.132	6502302.800	132,063	132,063		
R15	3490661.440	6502305.281	131,133	131,133		
R16	3490649.375	6502307.642	130,203	130,203		
R17	3490769.557	6502314.949	129,273	129,273		
R18	3490768.488	6502318.484	128,343	128,343		
R19	3490764.512	6502321.281	127,413	127,413		
R20	3490762.884	6502323.225	126,483	126,483		
R21	3490760.180	6502325.761	125,553	125,553		
R22	3490758.505	6502328.003	124,623	124,623		
R23	3490756.831	6502329.741	123,693	123,693		
R24	3490755.156	6502331.285	122,763	122,763		
R25	3490753.481	6502333.023	121,833	121,833		
R26	3490751.806	6502334.761	120,903	120,903		
R27	3490750.131	6502336.500	119,973	119,973		
R28	3490748.456	6502338.238	119,043	119,043		
R29	3490746.781	6502340.000	118,113	118,113		
R30	3490745.106	6502341.738	117,183	117,183		
R31	3490743.431	6502343.476	116,253	116,253		
R32	3490741.756	6502345.214	115,323	115,323		
R33	3490740.081	6502346.952	114,393	114,393		
R34	3490738.406	6502348.690	113,463	113,463		
R35	3490736.731	6502350.428	112,533	112,533		

Tratto	Ø (mm)	Lunghezza (m)	PVC	SMA
V1-D51	250	100,00	PVC	-SMA
V2-D52	250	100,00	PVC	-SMA
D52-P1	315	11,00	PVC	-SMA
P1-R1	315	8,40	PVC	-SMA
D51-R8	315	111,20	PVC	-SMA
R8-R9	400	95,00	PVC	-SMA
R10-R12	200	25,00	PVC	-SMA
R12-R13	250	11,70	PVC	-SMA
R9-R14	400	14,50	PVC	-SMA
R13-R14	200	18,50	PVC	-SMA
R14-Ingresso Impianto A	400	1,80	PVC	-SMA
Bypass Impianto A	400	9,00	PVC	-SMA
Scarico Impianto A	400	3,30	PVC	-SMA
V12-D53	250	141,50	PVC	-SMA
V20-D54	250	141,50	PVC	-SMA
D53-R15	315	12,00	PVC	-SMA
R15-R16	250	8,00	PVC	-SMA
D54-D22	315	111,00	PVC	-SMA
R22-R24	400	30,00	PVC	-SMA
R24-R28	500	36,80	PVC	-SMA
R30-R29	200	14,00	PVC	-SMA
R29-R2	250	13,60	PVC	-SMA
R2-R28	250	15,10	PVC	-SMA
R31-R33	200	42,00	PVC	-SMA
R33-R34	250	20,20	PVC	-SMA
R34-R28	315	21,60	PVC	-SMA
R28-Ingresso Impianto B	500	3,30	PVC	-SMA
Bypass Impianto B	500	9,00	PVC	-SMA
Scarico Impianto B	500	1,00	PVC	-SMA
SC1-Vasca drenante "B"	250	57,00	PVC	-SMA

TRACCIAMENTO CANALETTE IRRIGUE - ROTATORIA R2 SCALA 1:500

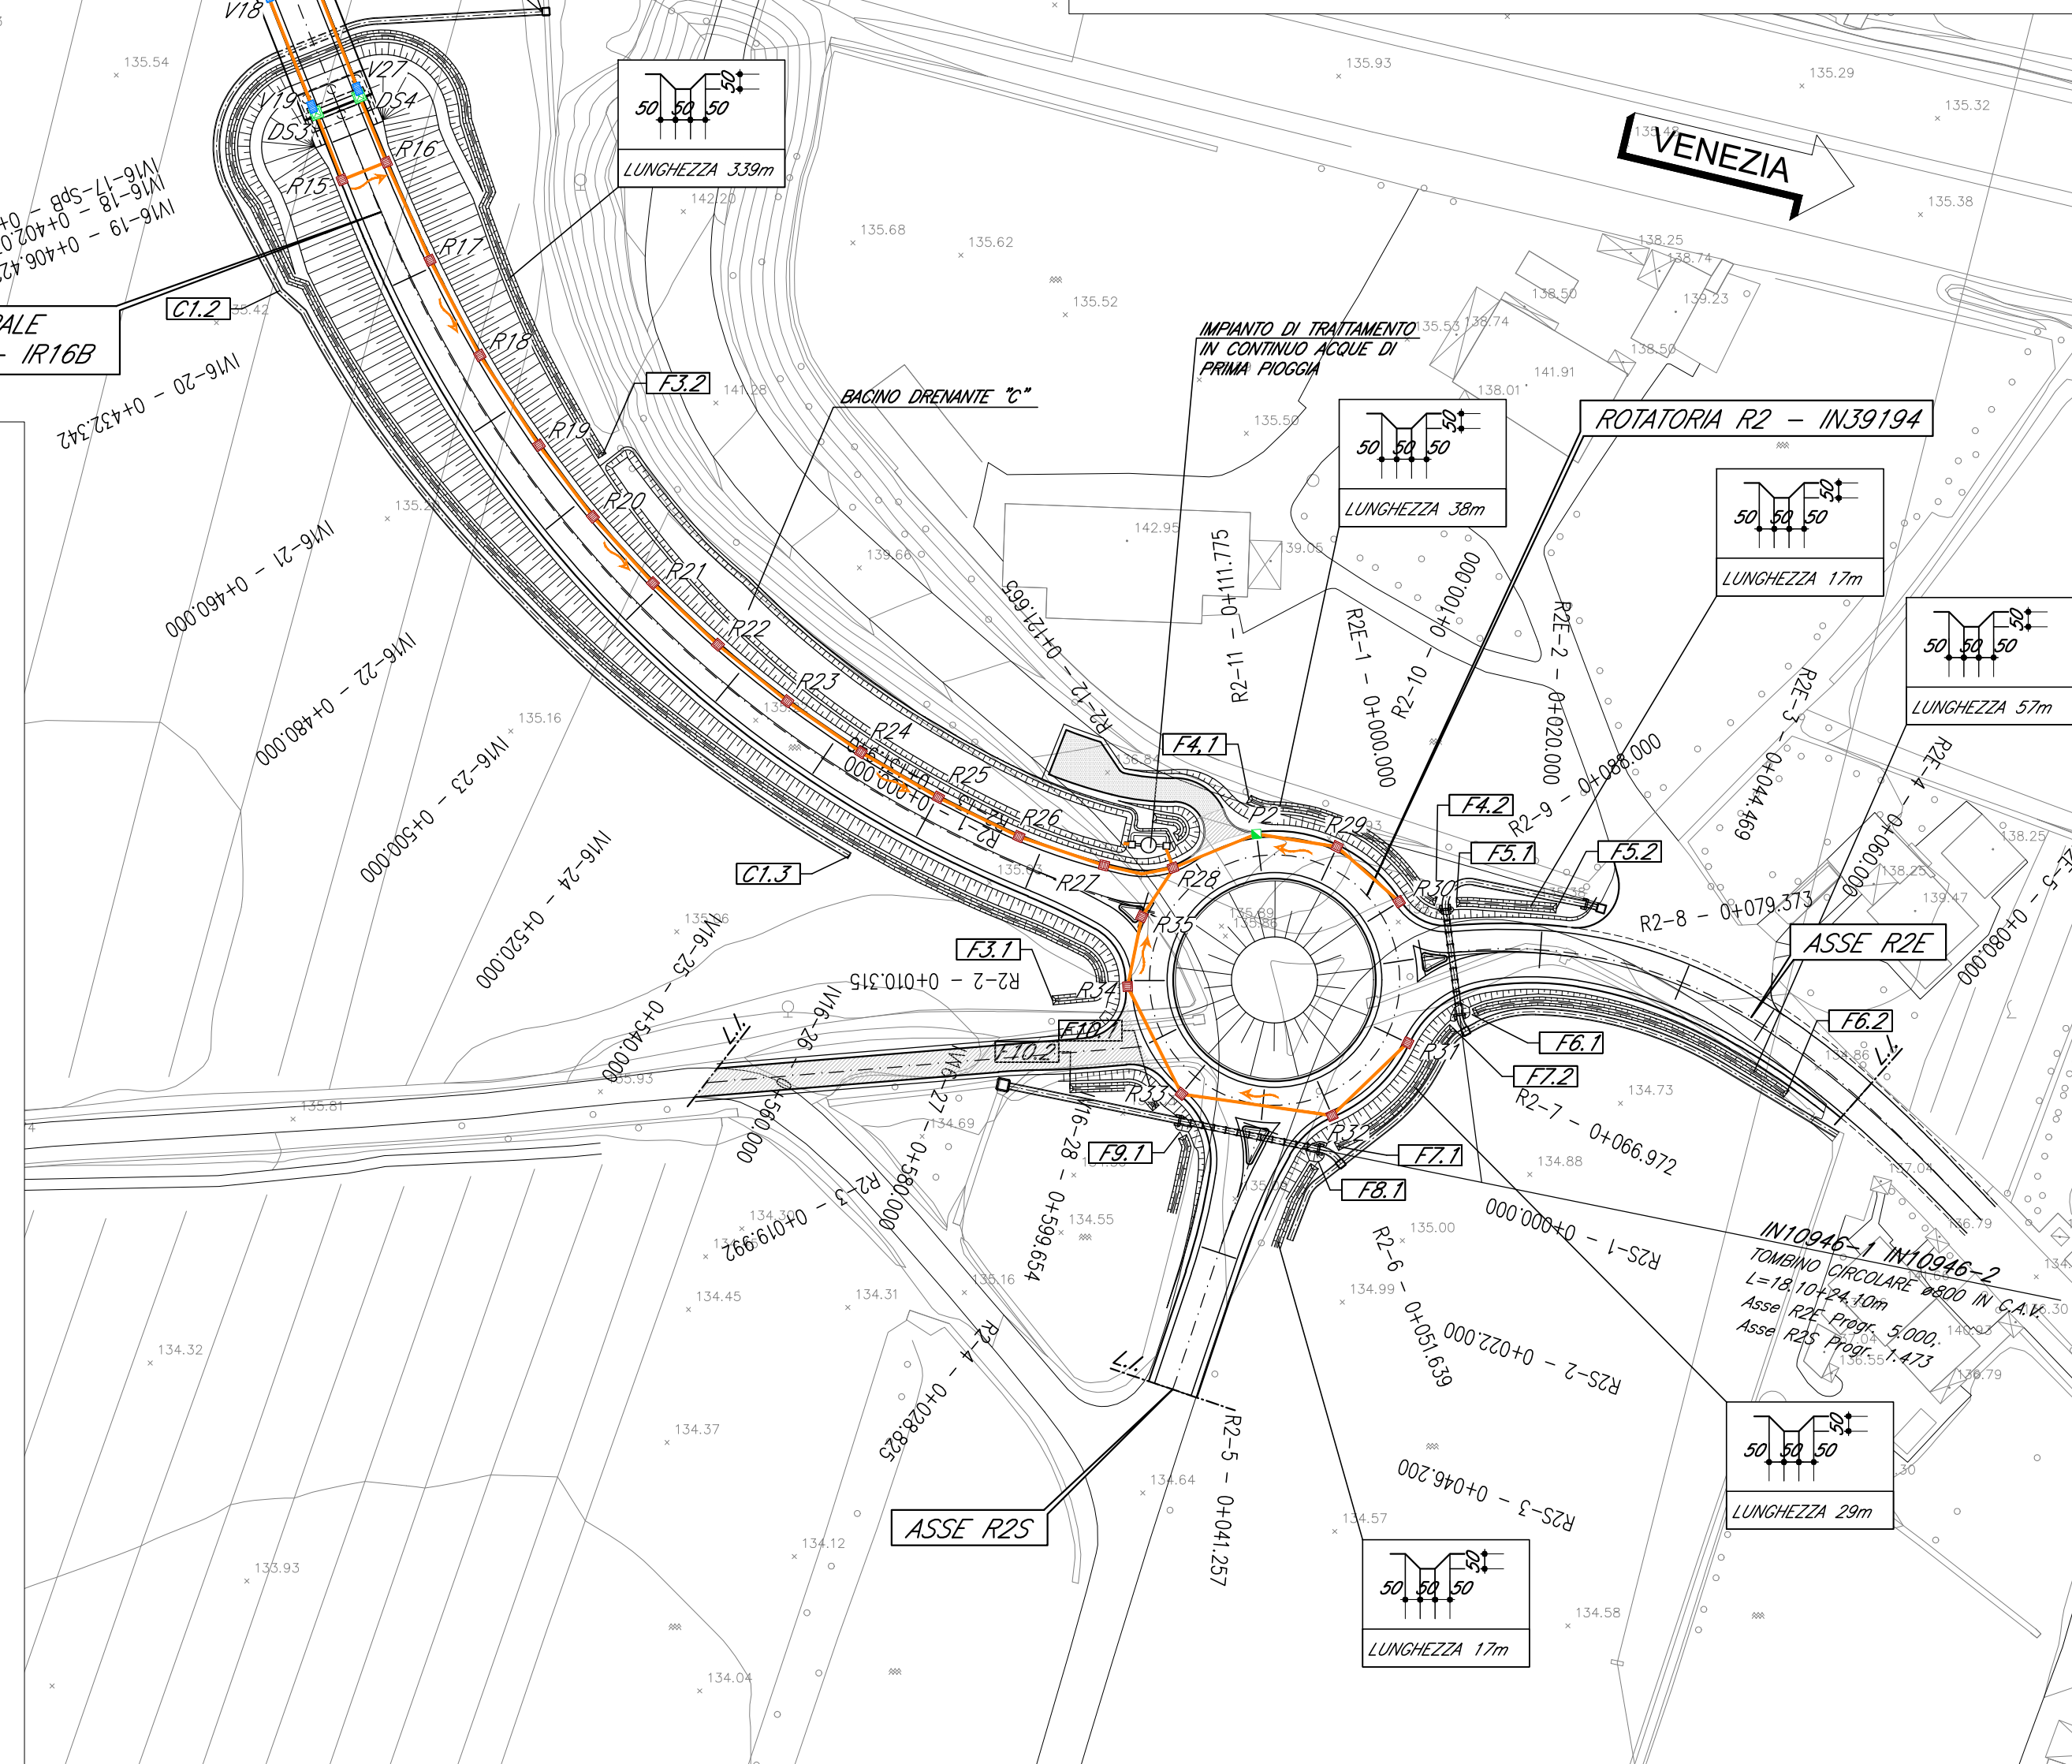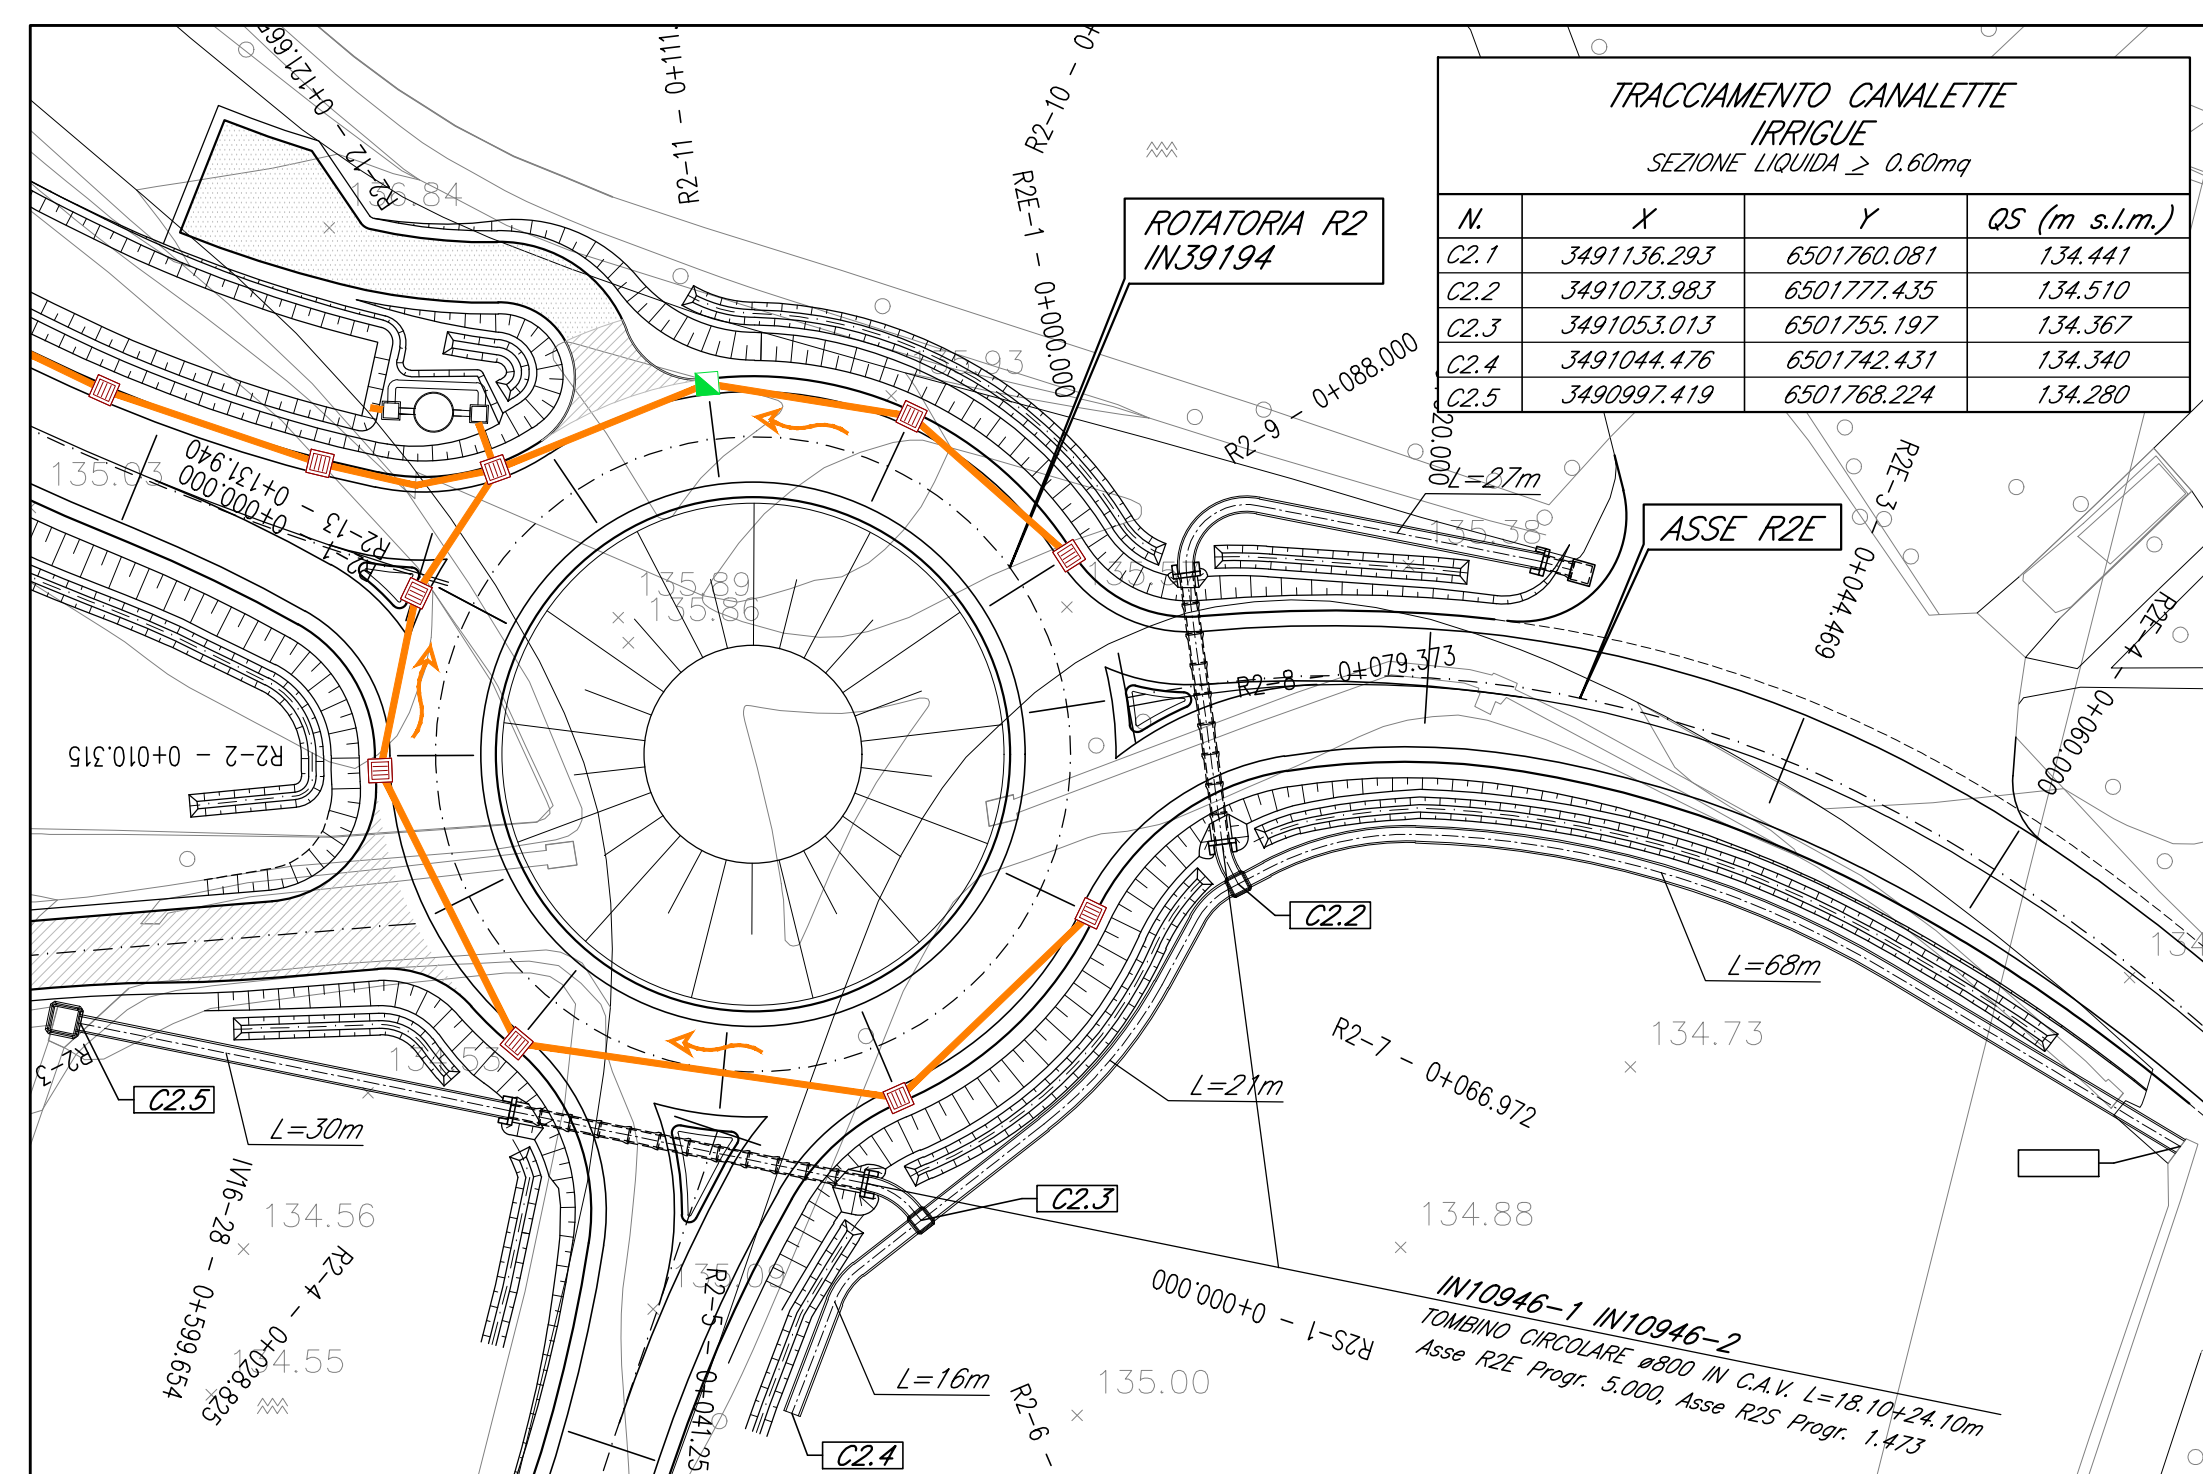

BACINI DRENANTI SCALA 1:500

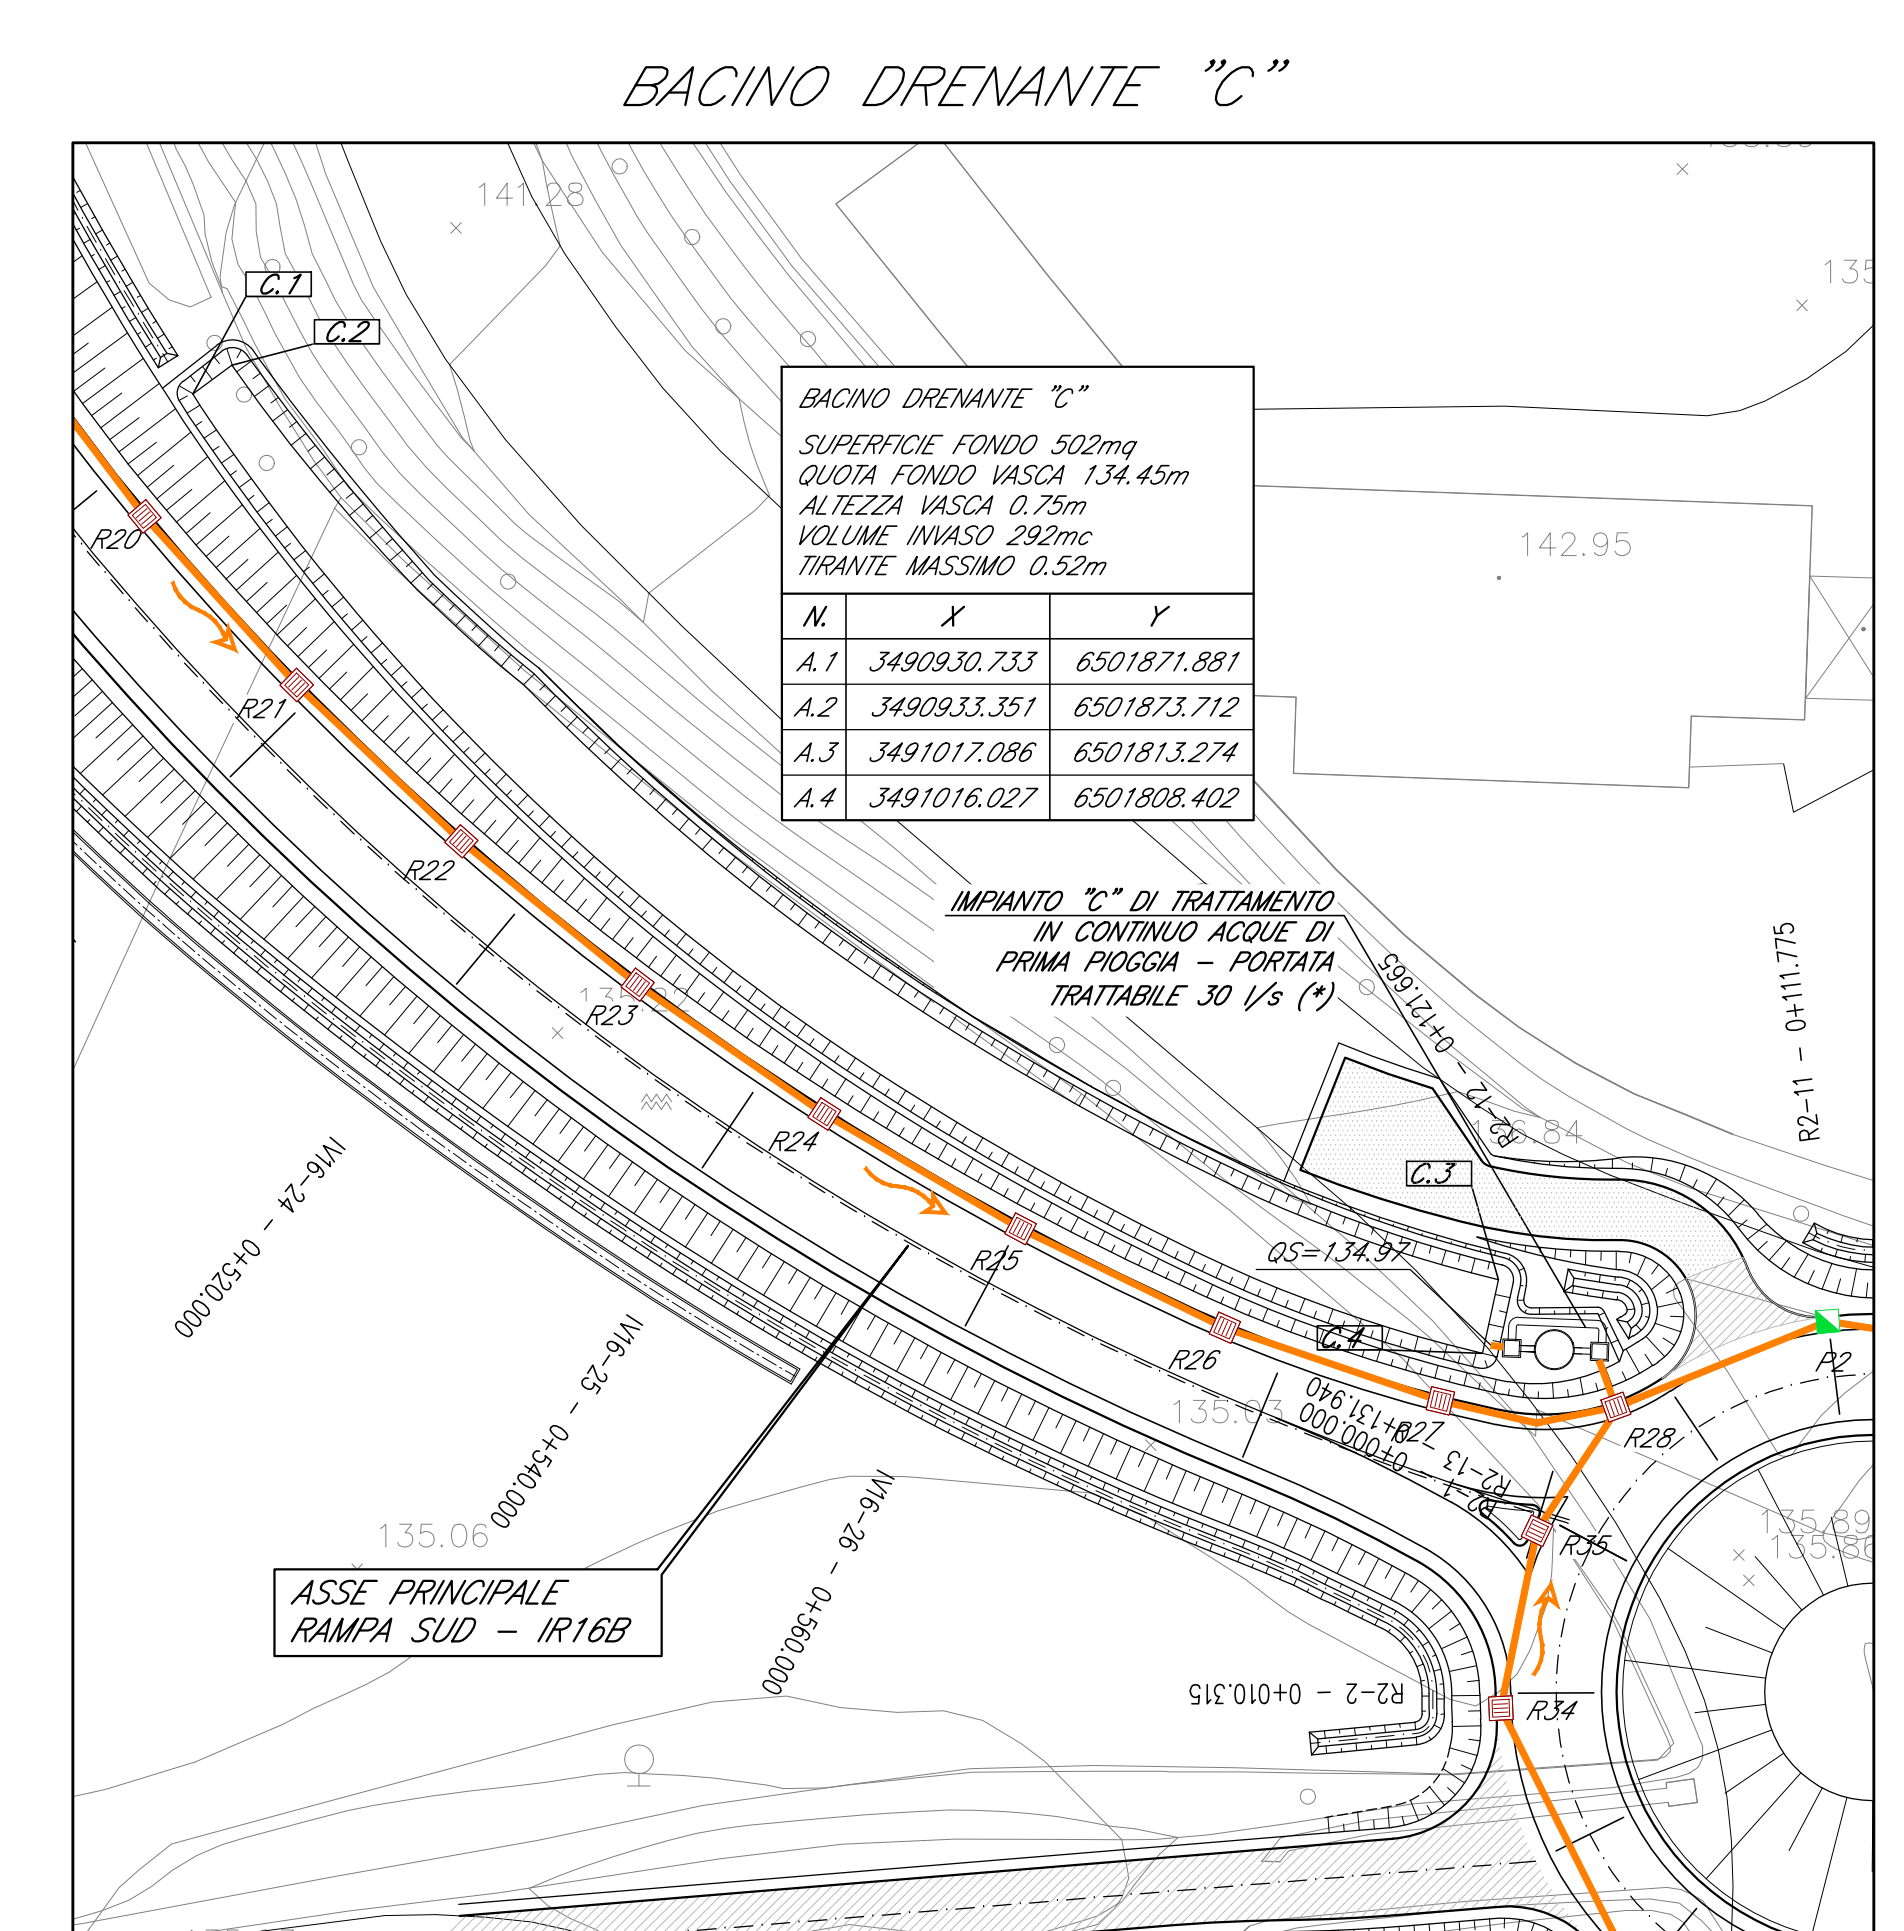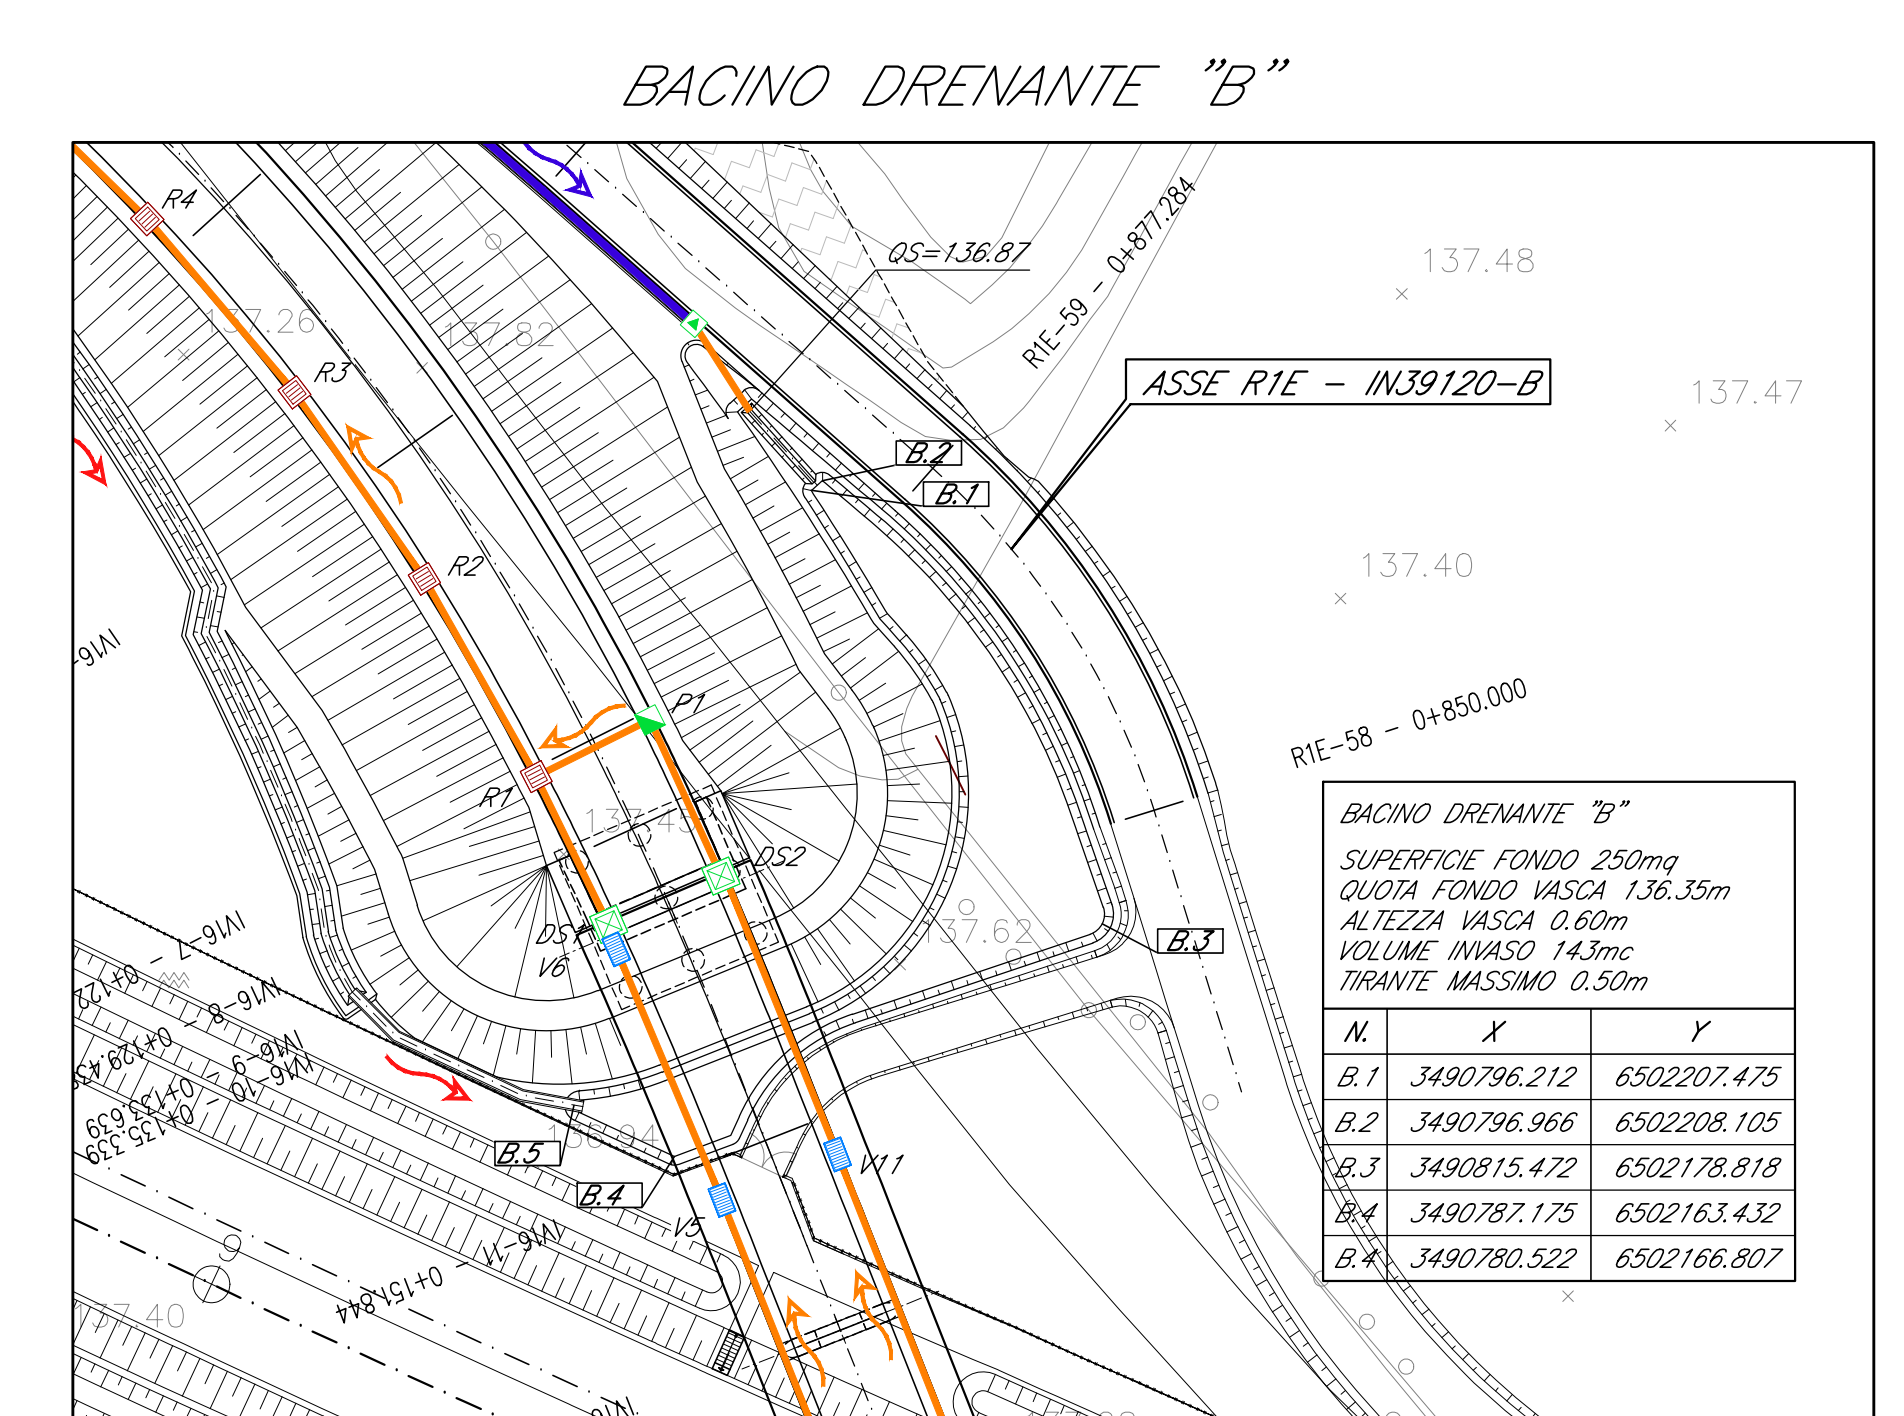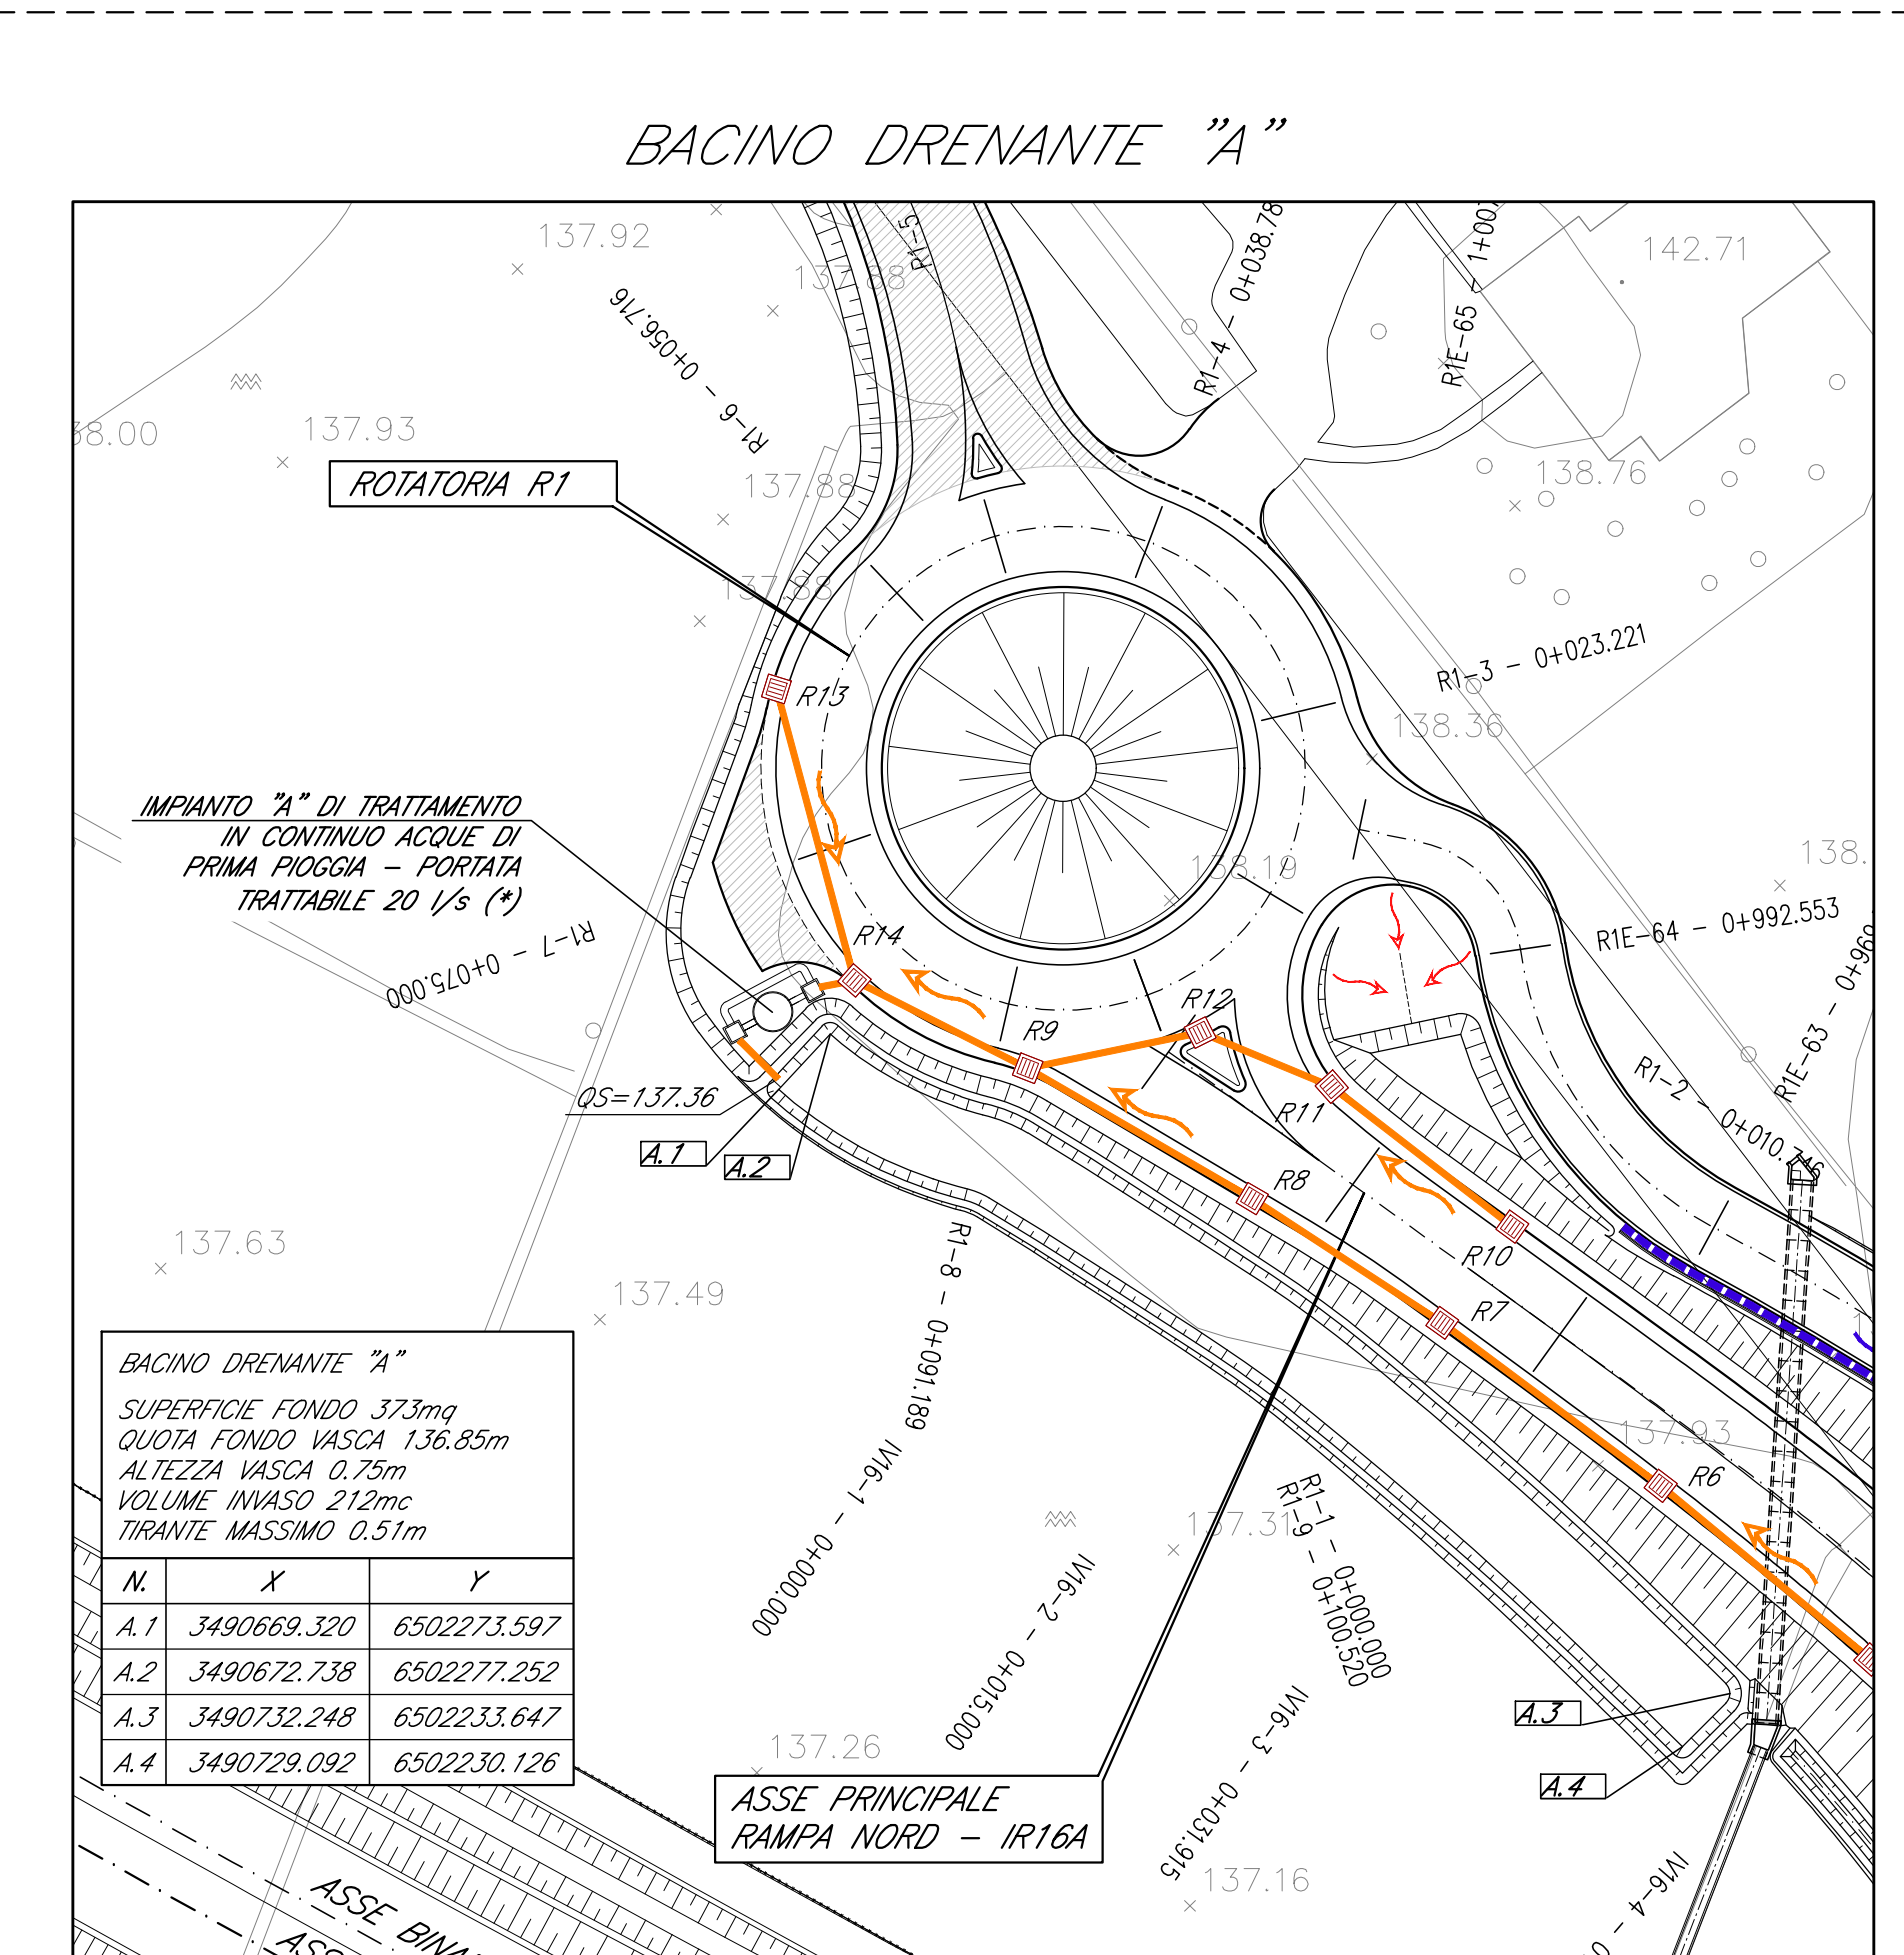

(*) IMPIANTO DI TRATTAMENTO CONTINUO DELLE ACQUE METEORICHE DI PRIMA PIOGGIA DI CLASSE 1 SECONDO UNI EN 858
A valle del trattamento principale deve essere previsto uno sbordo di affinamento per ridurre la concentrazione di
al minerali a valori inferiori a 0,01 mg/L come previsto dal D.Lgs.152/06 per gli scarichi su suolo.

DOCUMENTI DI RIFERIMENTO		CODICE
DESCRIZIONE		
EPO - ELABORATI DI TRACCIAMENTO LINEA AV/AC		IN011E22P00000001
RELAZIONE TECNICA DEL TRACCIAMENTO		IN011E22P00000002
RIP - RILEVATO COLLEC. DESS. AVAC DA PK 107+684,000 A PK 109+134,000 - PLANIMETRIA DI PROGETTO - TAVOLA 4		IN011E22P00000003
IV00 - CAVALCAFERROVIA TIPOLOGICO		IN011E22P00000004
PRESCRIZIONI MATERIALI E NOTE GENERALI		IN011E22P00000005
STRUTTE CATEGORIA 2 - CARPENTERIA IMPIALCATO - DETTAGLI		IN011E22P00000006
SMALTIMENTO ACQUE METEORICHE - CADUTA CON ROCCOCCO		IN011E22P00000007
SMALTIMENTO ACQUE METEORICHE - ELEMENTO DI DISCONNESSIONE TIPO B		IN011E22P00000008
IT06 - CAVALCAFERROVIA VIA BRESCIA - PK 108+954,045		IN011E22P00000009
PANTA FONDAZIONI E PANTA IMPIALCATO - TAV. 1/2		IN011E22P00000010
PANTA FONDAZIONI E PANTA IMPIALCATO - TAV. 2/2		IN011E22P00000011
SEZIONE LONGITUDINALE, PROSPETTO LONGITUDINALE E SEZIONI TRASVERSALI - TAV. 1/2		IN011E22P00000012
SEZIONE LONGITUDINALE, PROSPETTO LONGITUDINALE E SEZIONI TRASVERSALI - TAV. 2/2		IN011E22P00000013
CARPENTERIA SALLA A		IN011E22P00000014
CARPENTERIA SALLA B		IN011E22P00000015
CARPENTERIA METALLICA IMPIALCATO - TAV. 1/3		IN011E22P00000016
CARPENTERIA METALLICA IMPIALCATO - TAV. 2/3		IN011E22P00000017
CARPENTERIA METALLICA IMPIALCATO - TAV. 3/3		IN011E22P00000018
R00 - RAMPE CAVALCAFERROVIA TIPOLOGICO		IN011E22P00000019
STRADA DI CATEGORIA 2 - SEZIONI TIPO E DETTAGLI TAVOLA 1/2		IN011E22P00000020
STRADA DI CATEGORIA 2 - SEZIONI TIPO E DETTAGLI TAVOLA 2/2		IN011E22P00000021
SMALTIMENTO ACQUE METEORICHE - PARTICOLARI TAVOLA 1/3		IN011E22P00000022
SMALTIMENTO ACQUE METEORICHE - PARTICOLARI TAVOLA 2/3		IN011E22P00000023
SMALTIMENTO ACQUE METEORICHE - PARTICOLARI TAVOLA 3/3		IN011E22P00000024
PARTICOLARI DISCONNESSIONE INTERFERENZE CON CANALLETTE ARREDE		IN011E22P00000025
IT16 - RAMPE CAVALCAFERROVIA VIA BRESCIA - PK 108+954,045		IN011E22P00000026
RELAZIONE TECNICA GENERALE RAMPE		IN011E22P00000027
PLANIMETRIA STATO DI FATTO		IN011E22P00000028
PLANIMETRIA DI PROGETTO		IN011E22P00000029
PROSPETTO LONGITUDINALE TAVOLA 1/2		IN011E22P00000030
PROSPETTO LONGITUDINALE TAVOLA 2/2		IN011E22P00000031
ASSE PRINCIPALE SEZIONI TRASVERSALI TAVOLA 1/4		IN011E22P00000032
ASSE PRINCIPALE SEZIONI TRASVERSALI TAVOLA 2/4		IN011E22P00000033
ASSE PRINCIPALE SEZIONI TRASVERSALI TAVOLA 3/4		IN011E22P00000034
ASSE PRINCIPALE SEZIONI TRASVERSALI TAVOLA 4/4		IN011E22P00000035
ROTATORIA R1 SEZIONI TRASVERSALI		IN011E22P00000036
PANTA ROTATORIA R1 SEZIONI TRASVERSALI		IN011E22P00000037
ROTATORIA R2 SEZIONI TRASVERSALI TAVOLA 1/2		IN011E22P00000038
PANTA ROTATORIA R2 SEZIONI TRASVERSALI		IN011E22P00000039
SMALTIMENTO ACQUE METEORICHE - RELAZIONE IDROLOGICA E IDRAULICA		IN011E22P00000040
TORNIO SCALTO/AVANTO/REAR CARPENTERIA ARMATURA E TRACCIAMENTO		IN011E22P00000041
TORNIO CIRCULARE INTORNO CARPENTERIA ARMATURA E TRACCIAMENTO		IN011E22P00000042

NOTE GENERALI	
L.L. LIMITE INTERVENTO	
Per il posizionamento delle caditoie con bocaccio sull'impianto e dei collettori sottostanti si rimanda agli elaborati:	
PANTA FONDAZIONI E PANTA IMPIALCATO - TAV. 1/2	
PANTA FONDAZIONI E PANTA IMPIALCATO - TAV. 2/2	
CARPENTERIA METALLICA IMPIALCATO - TAV. 1/3	
CARPENTERIA METALLICA IMPIALCATO - TAV. 2/3	
CARPENTERIA METALLICA IMPIALCATO - TAV. 3/3	
LEGENDA IDRAULICA	
R	POZZETTO CADITOIA CON GRIGLIA IN GHISA Ø250x400 cm SECONDO UNI EN124
DS	POZZETTO DI DISCONNESSIONE (COCO)
V	CADITOIA CON BOCCACCIO 30x50 cm
P	POZZETTO DI CONFLUENZA E/O ISPEZIONE IN CLS
SC	SCARICO CUNETTA TRIANGOLARE
	CUNETTA TRIANGOLARE
	CUNETTA TRIANGOLARE CON COLLETTORE IN PVC SMA SOTTOSTANTE
	TUBAZIONI A GRAVITA' IN PVC, DIAMETRI DA 250-500 mm, CLASSE DI RESISTENZA S16 IN ATTRAVERSO PANTAFORMA STRADALE E SMA PER I RESTANTI CASI
	DIREZIONE DEFUSSO
	IMPIANTO DI TRATTAMENTO (SEDIMENTAZIONE - DISOLEAZIONE)
	FOSSI IN TERRA DI PROGETTO
	SEZIONE SCHEMATICA FOSSO, MISURE IN cm

COMMITTENTE:		 GRUPPO FERROVIE DELLO STATO	
ALTA SORVEGLIANZA:		 GRUPPO FERROVIE DELLO STATO	
GENERAL CONTRACTOR:		Cepaw due Consorzio ENI per l'Alta Velocità	
INFRASTRUTTURE FERROVIARIE STRATEGICHE DEFINITE DALLA LEGGE OBIETTIVO N. 443/01		LINEA A.V. I.A.C. TORINO - VENEZIA Tratta MILANO - VERONA Lotto funzionale Brescia-Verona PROGETTO ESECUTIVO IV16 - CAVALCAFERROVIA VIA BRESCIA - PK 108+954,045 Smaltimento acque meteoriche. Planimetria	
GENERAL CONTRACTOR		DIRETTORE LAVORI	
Completato		Data:	
Data:		Data:	
COMMESSA	LOTTO	FASE	ENTE
INOR	12	E	E2
PZ	IV1608	001	A
PROGETTISTE			
Rev.	Descrizione	Autore	Data
A	EMISSIONE	Gianni	08/05/20
B			
C			
IL PROGETTISTA			
CIG. 751447334A Progetto cofinanziato dalla Unione Europea			
File: INOR12E2PZIV1608001A_10.dwg CUP: F1H10100000008 Scala di plot: 1:1			