
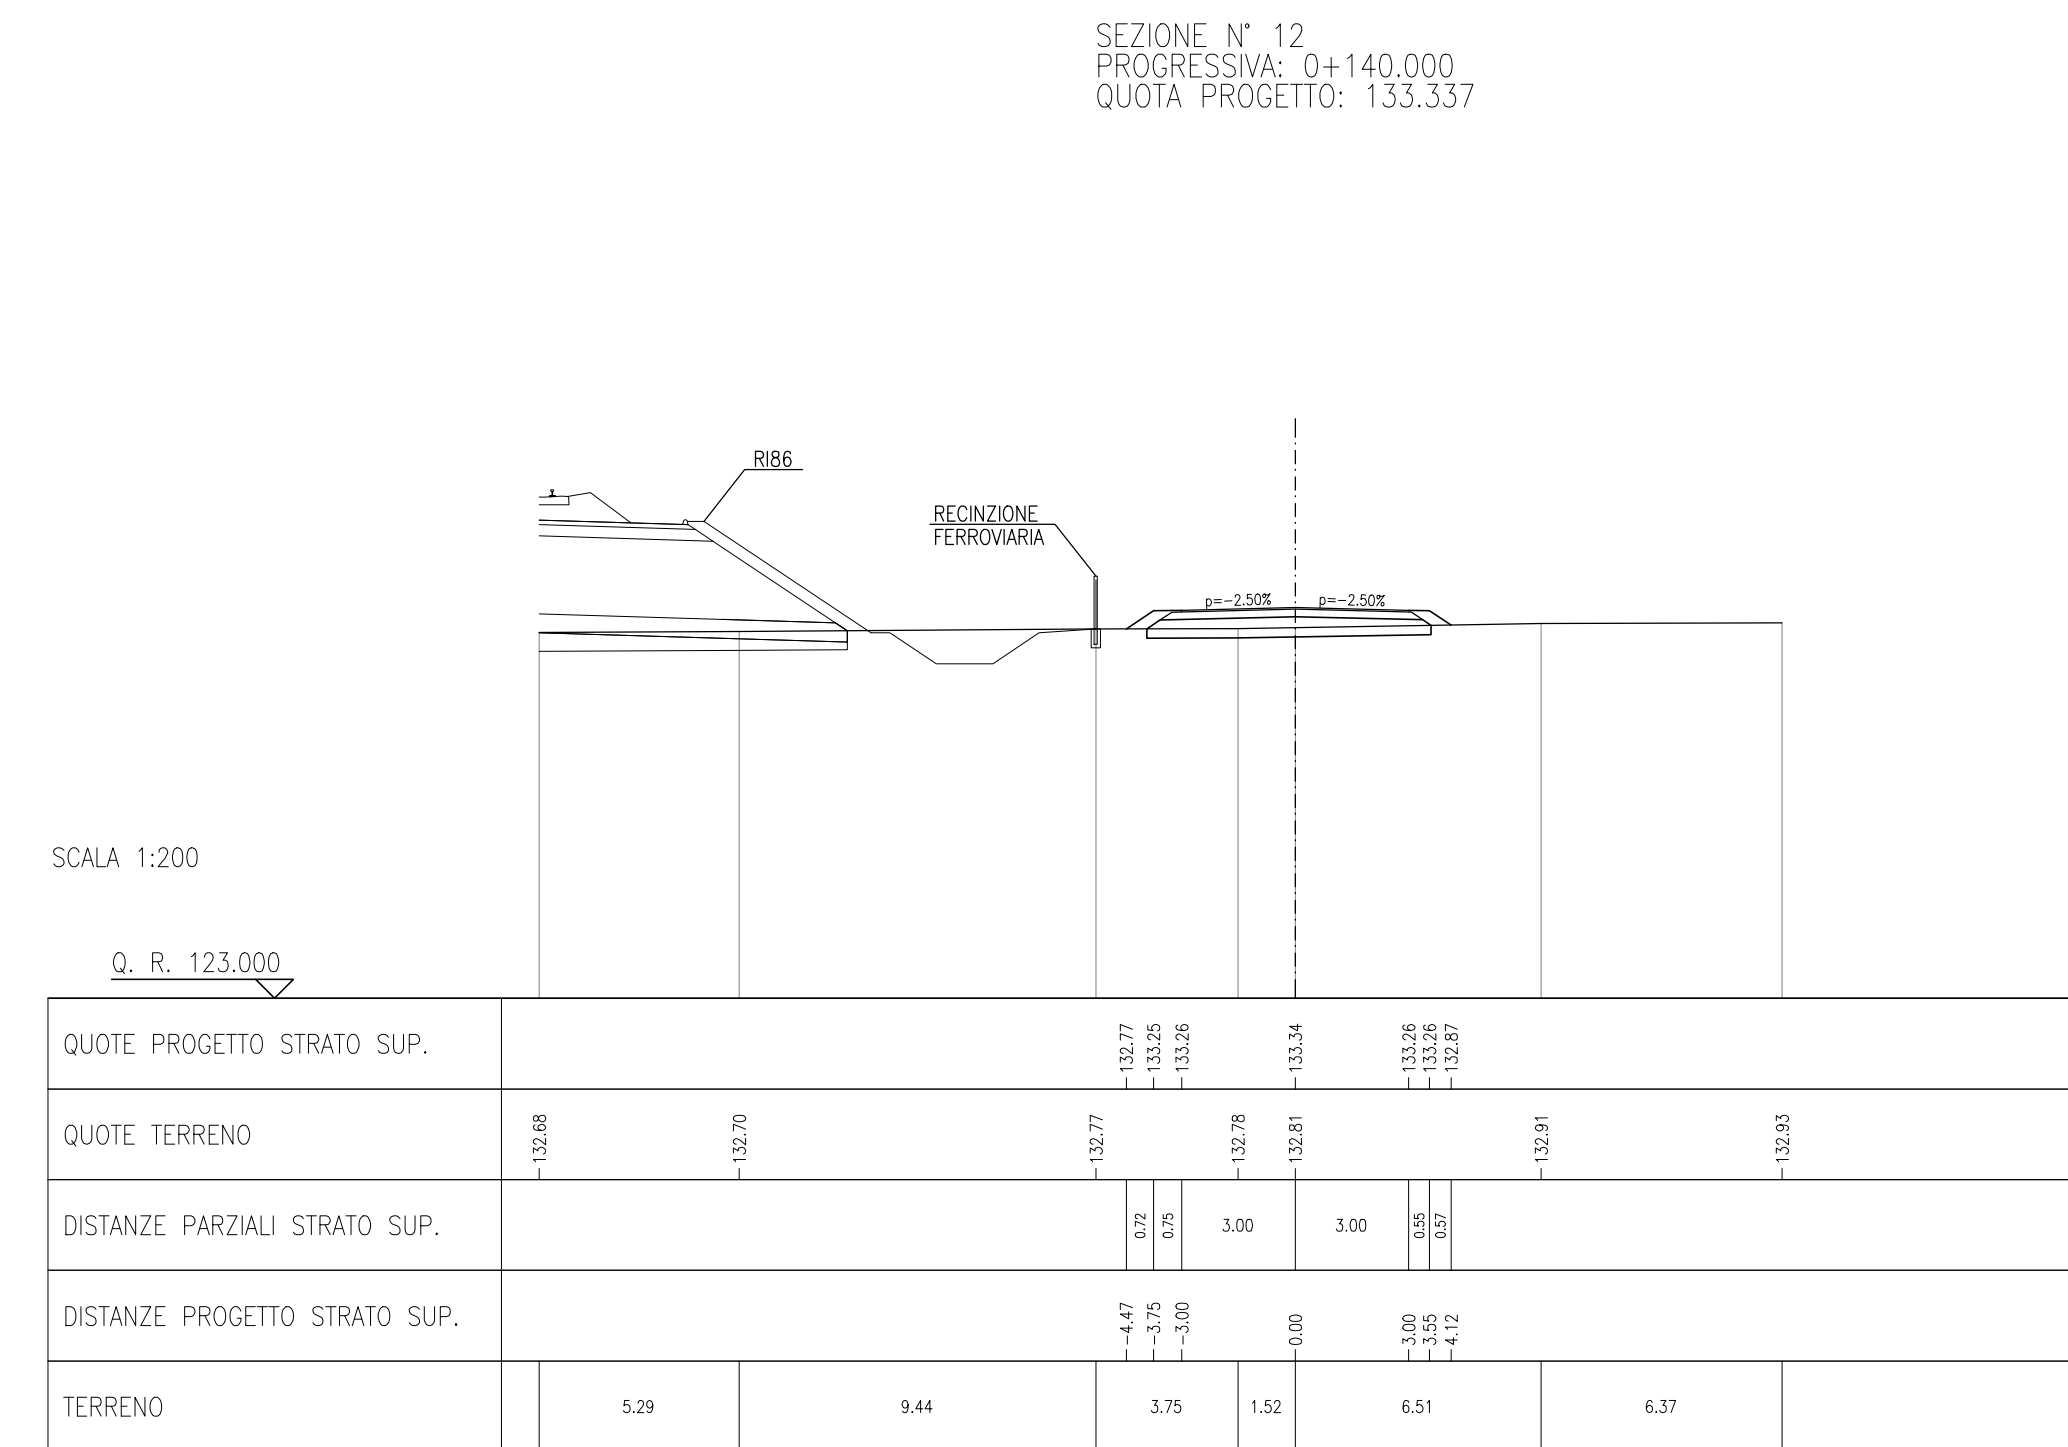
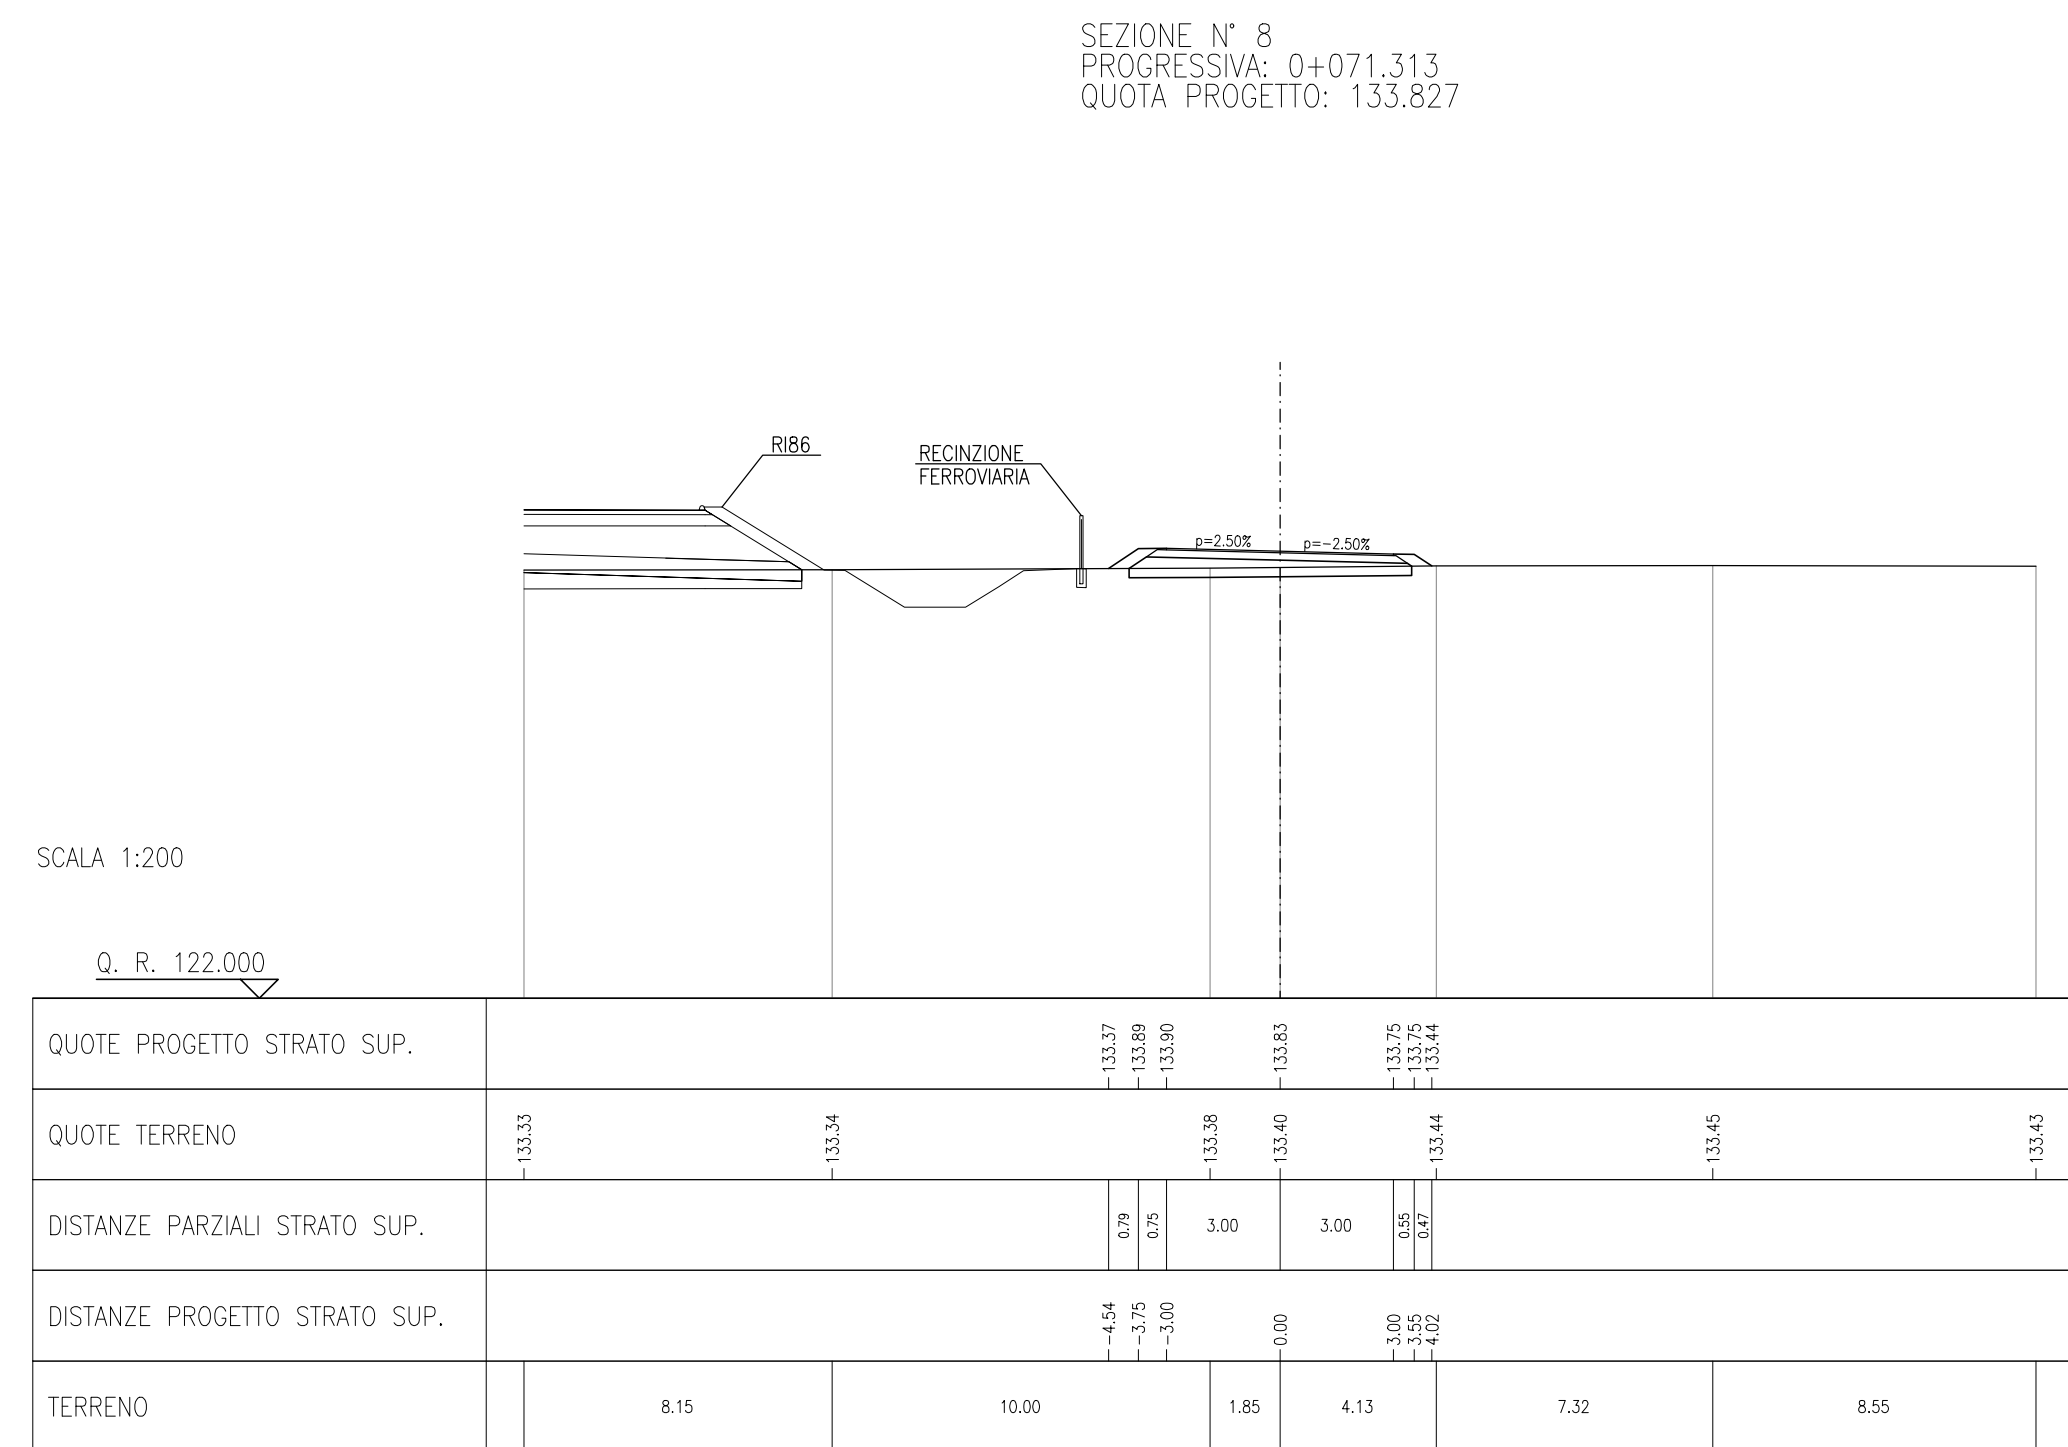
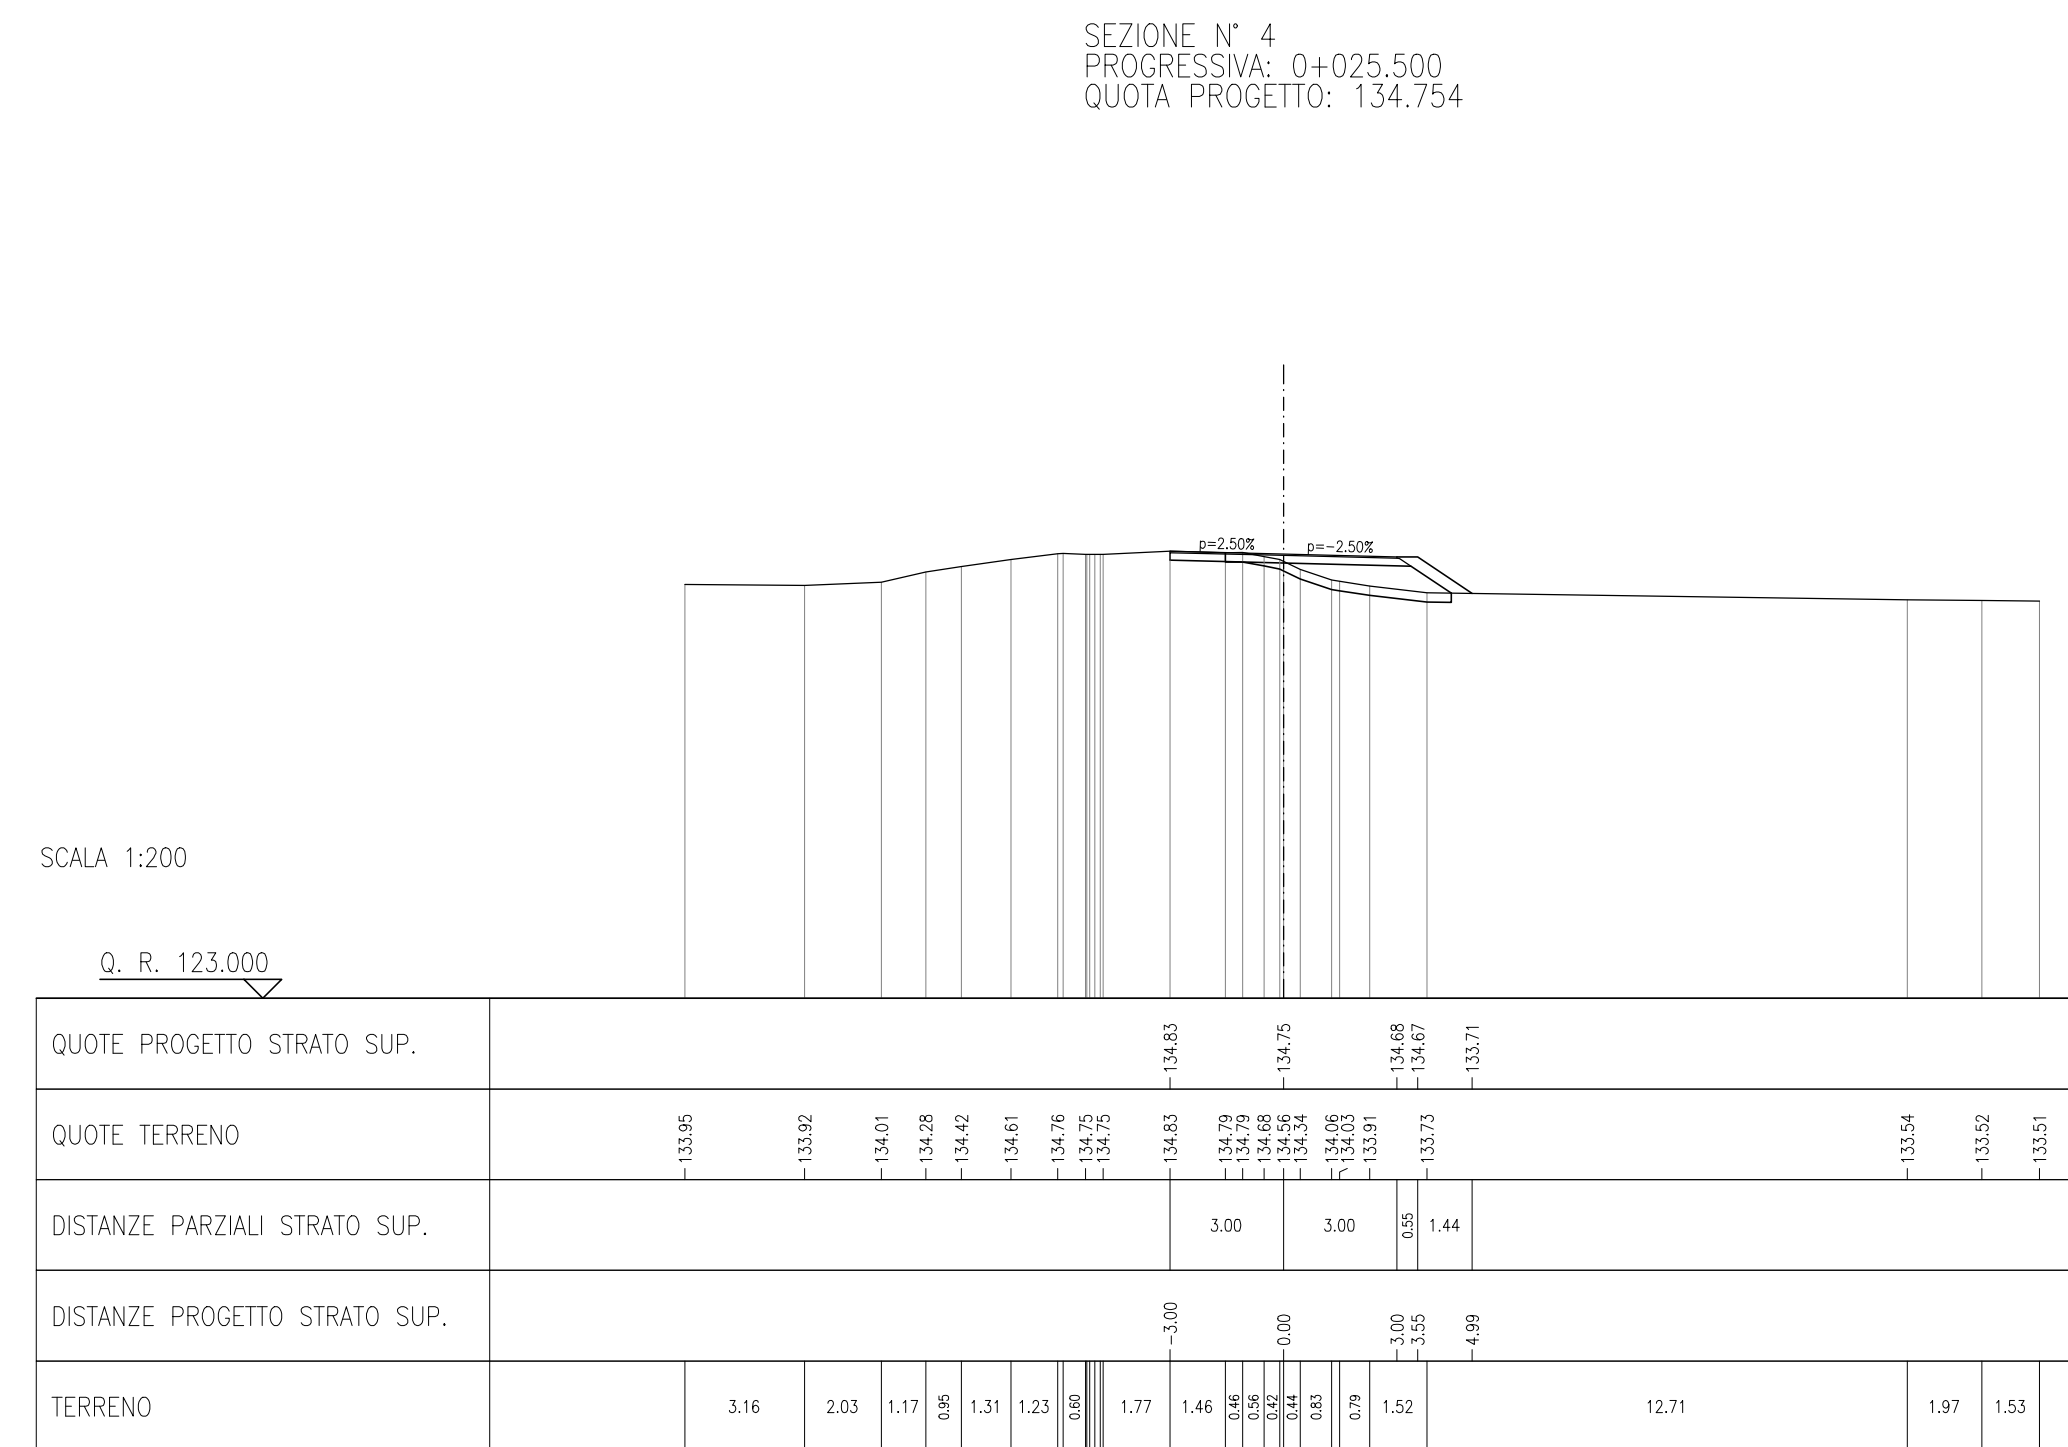
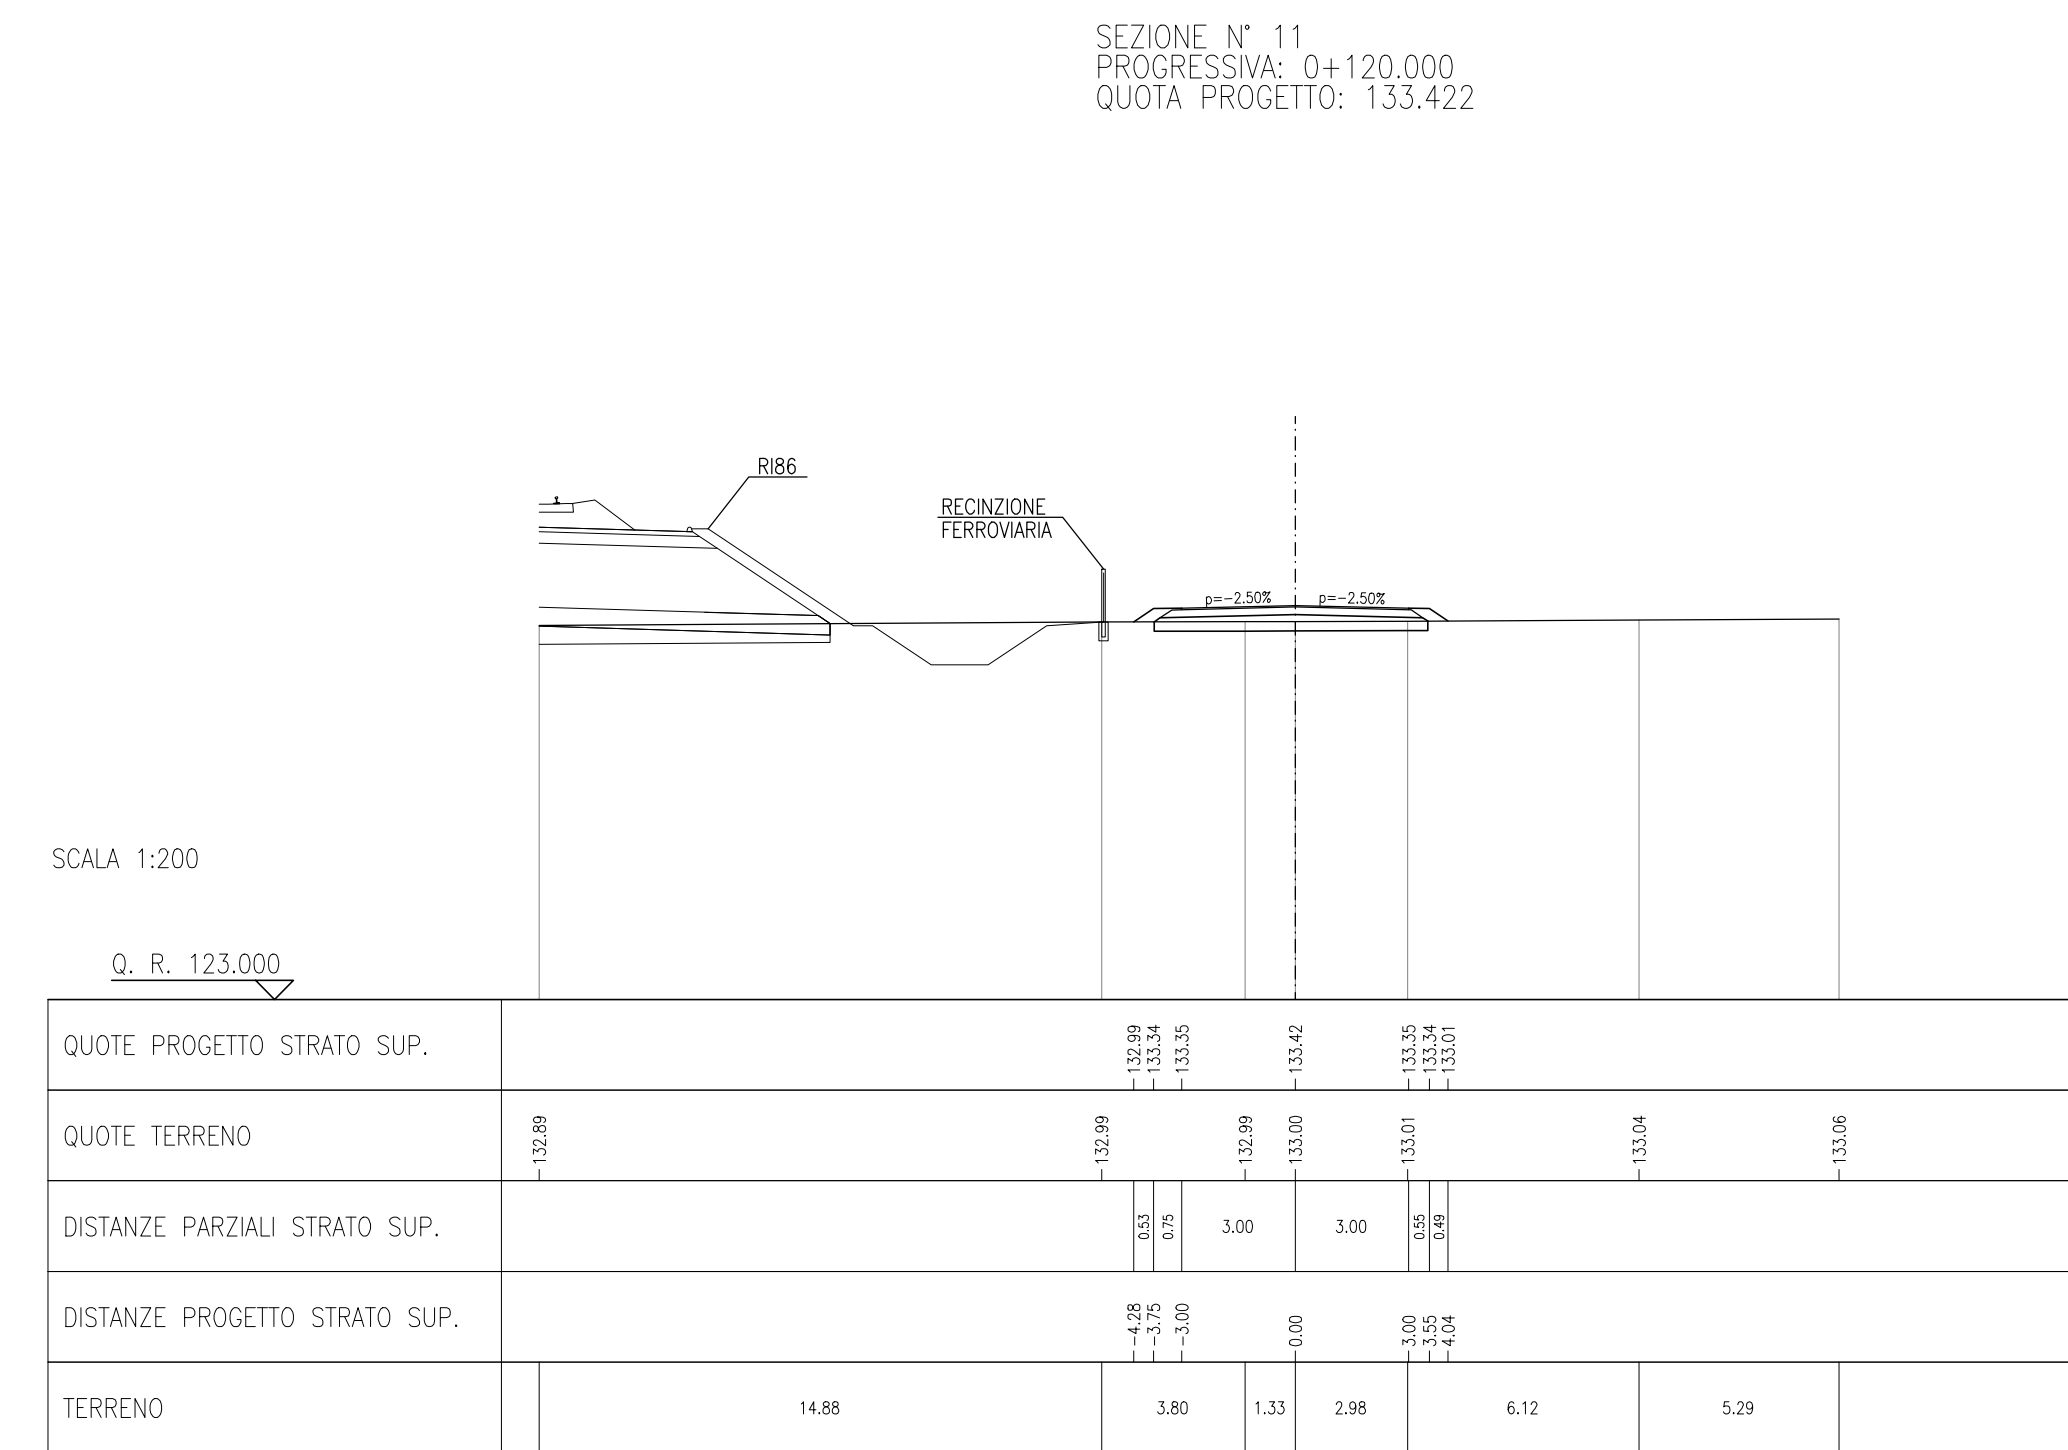
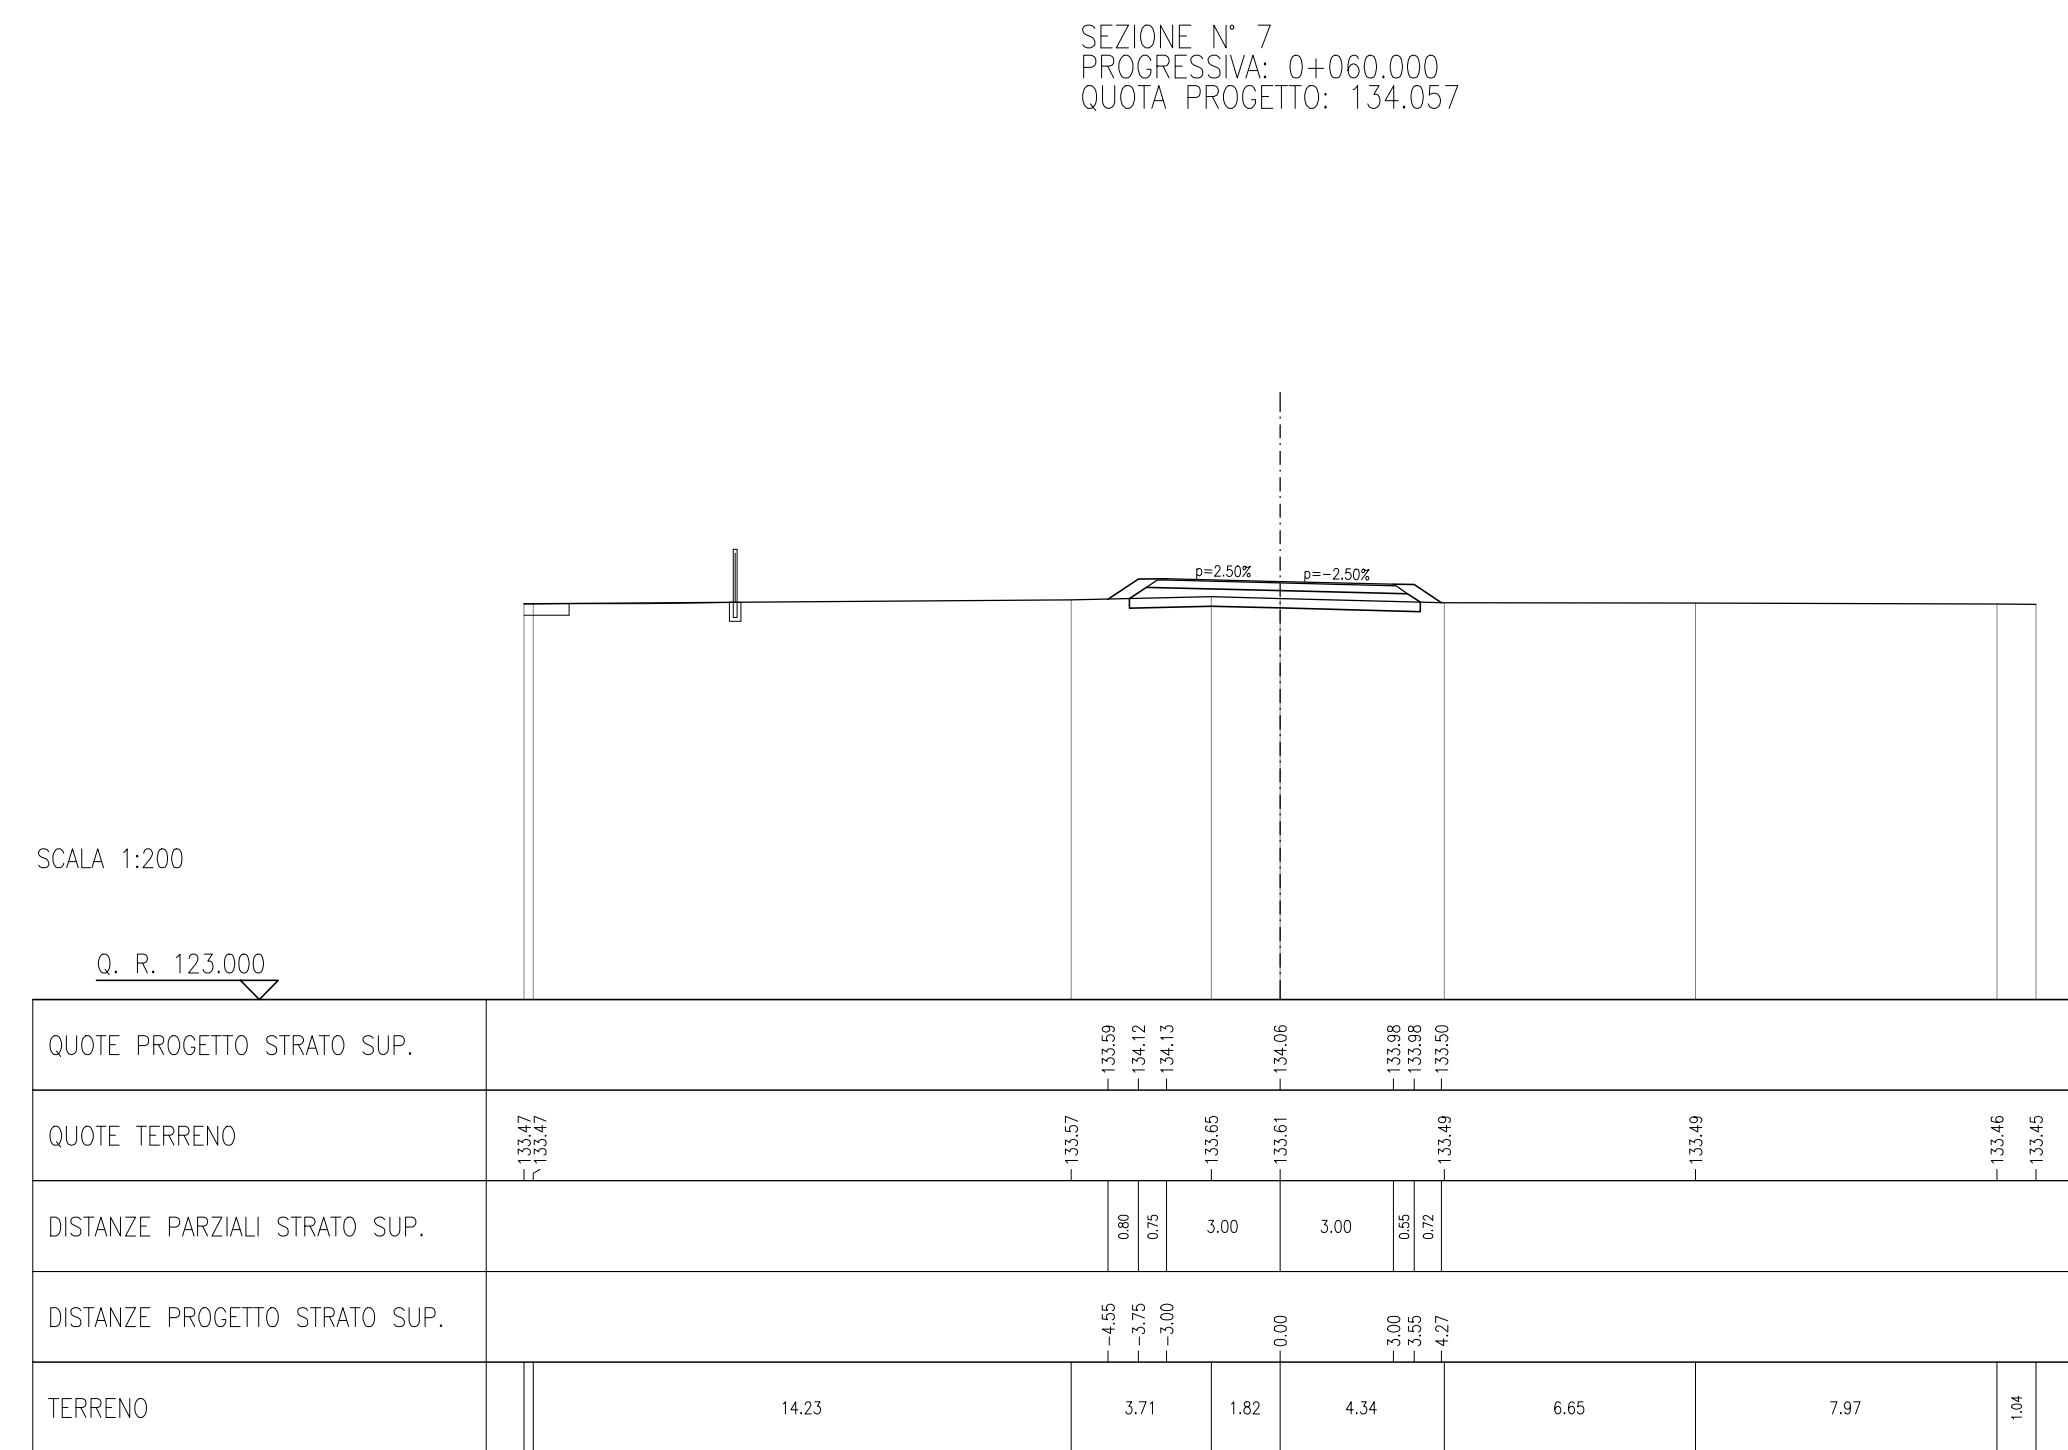
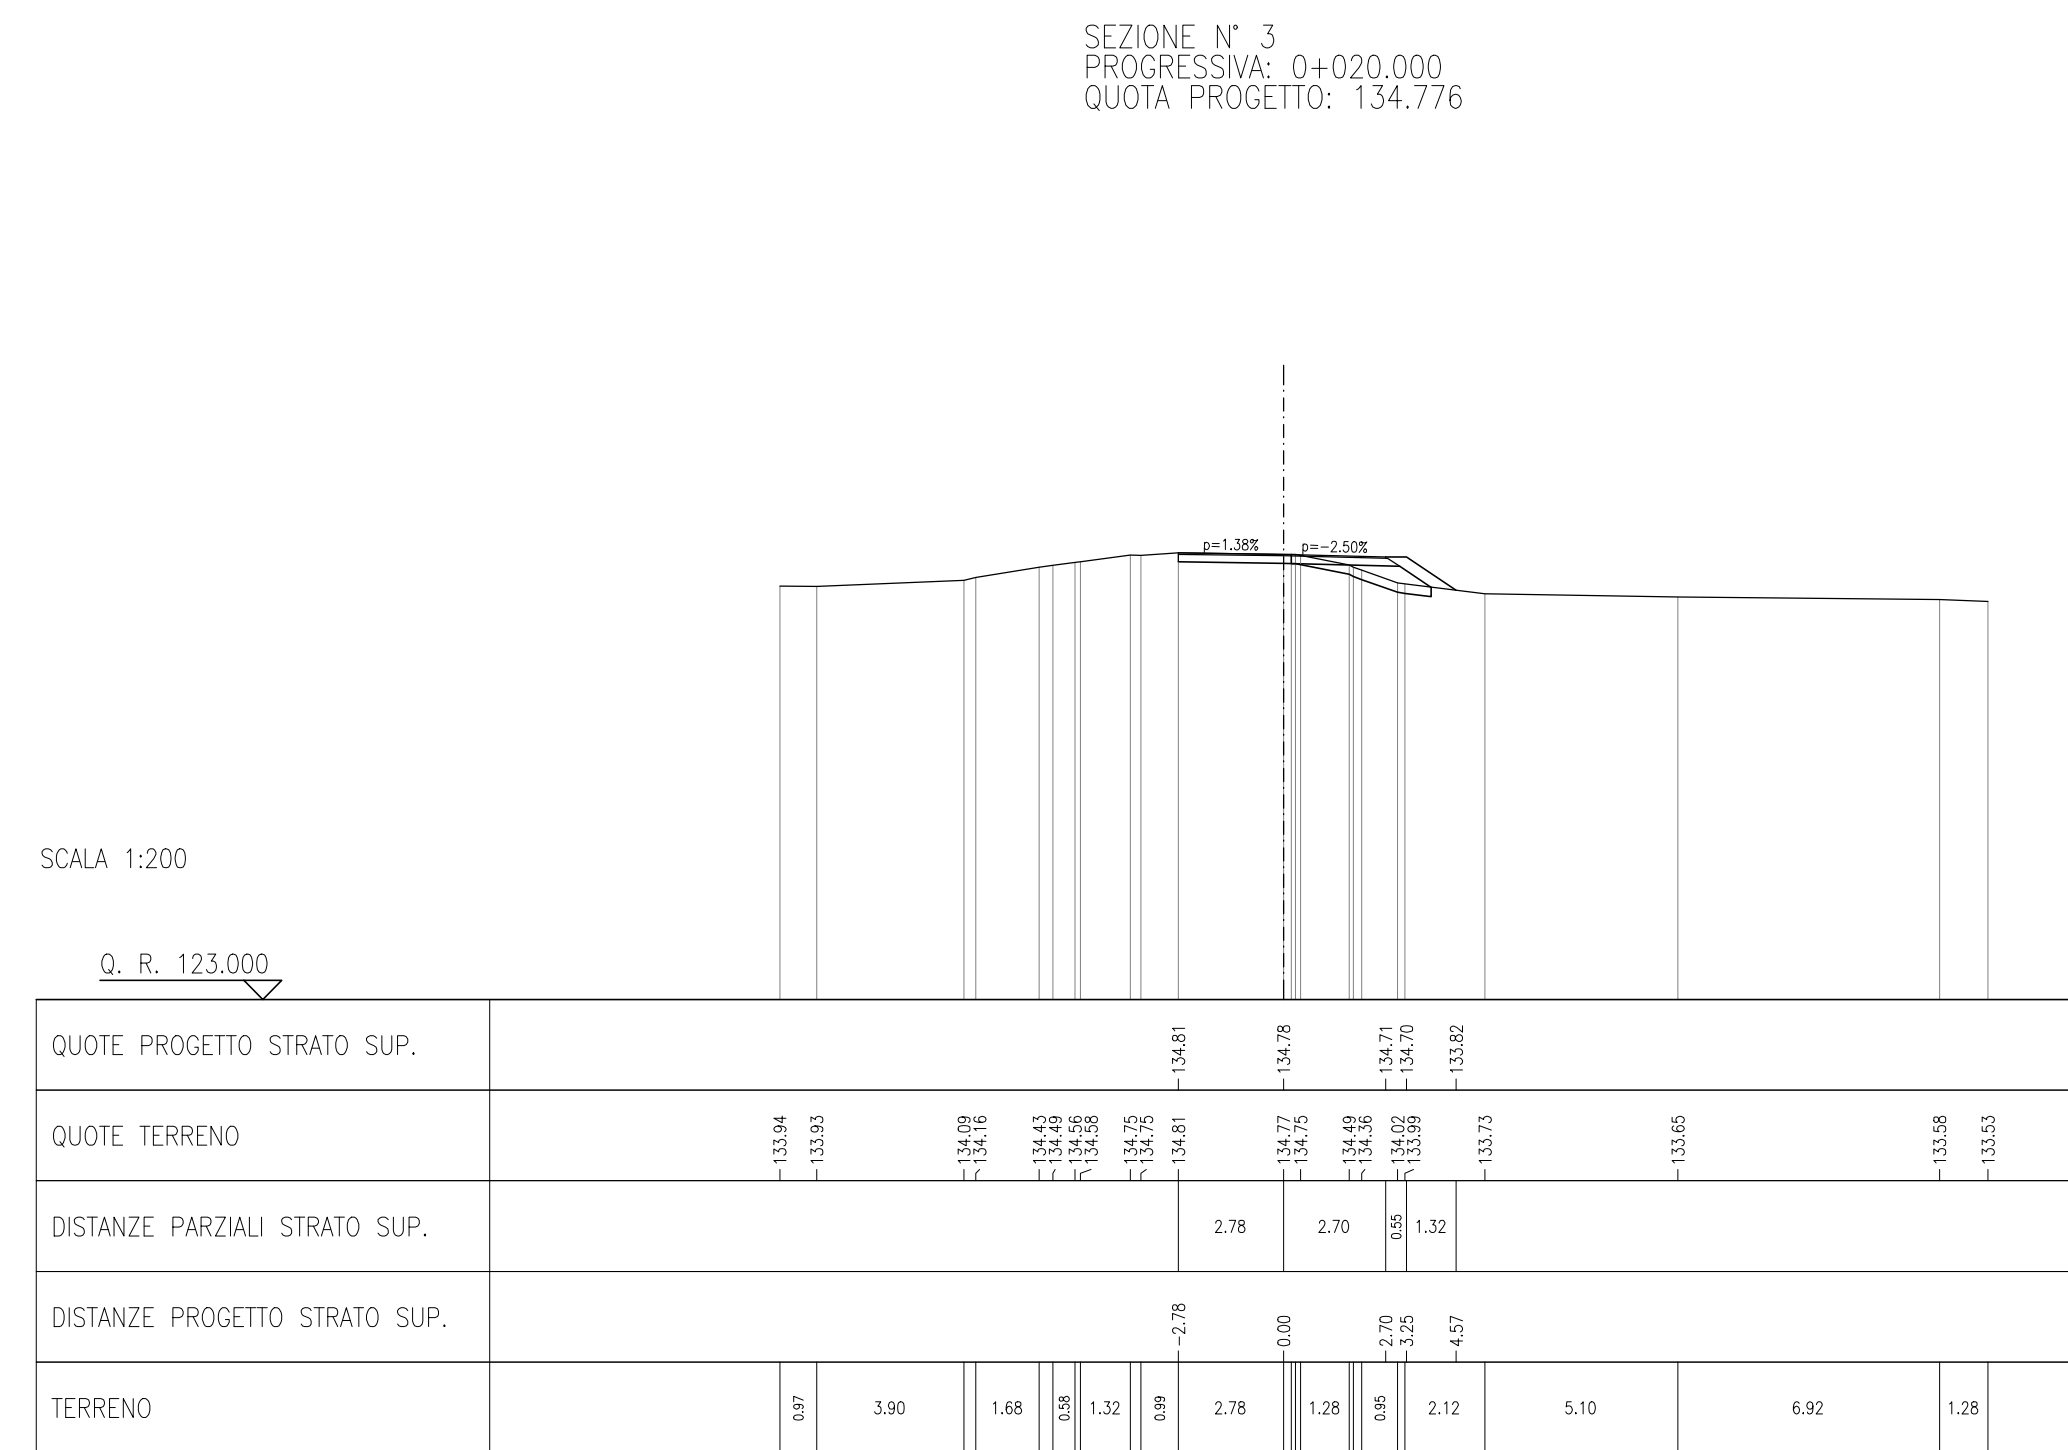
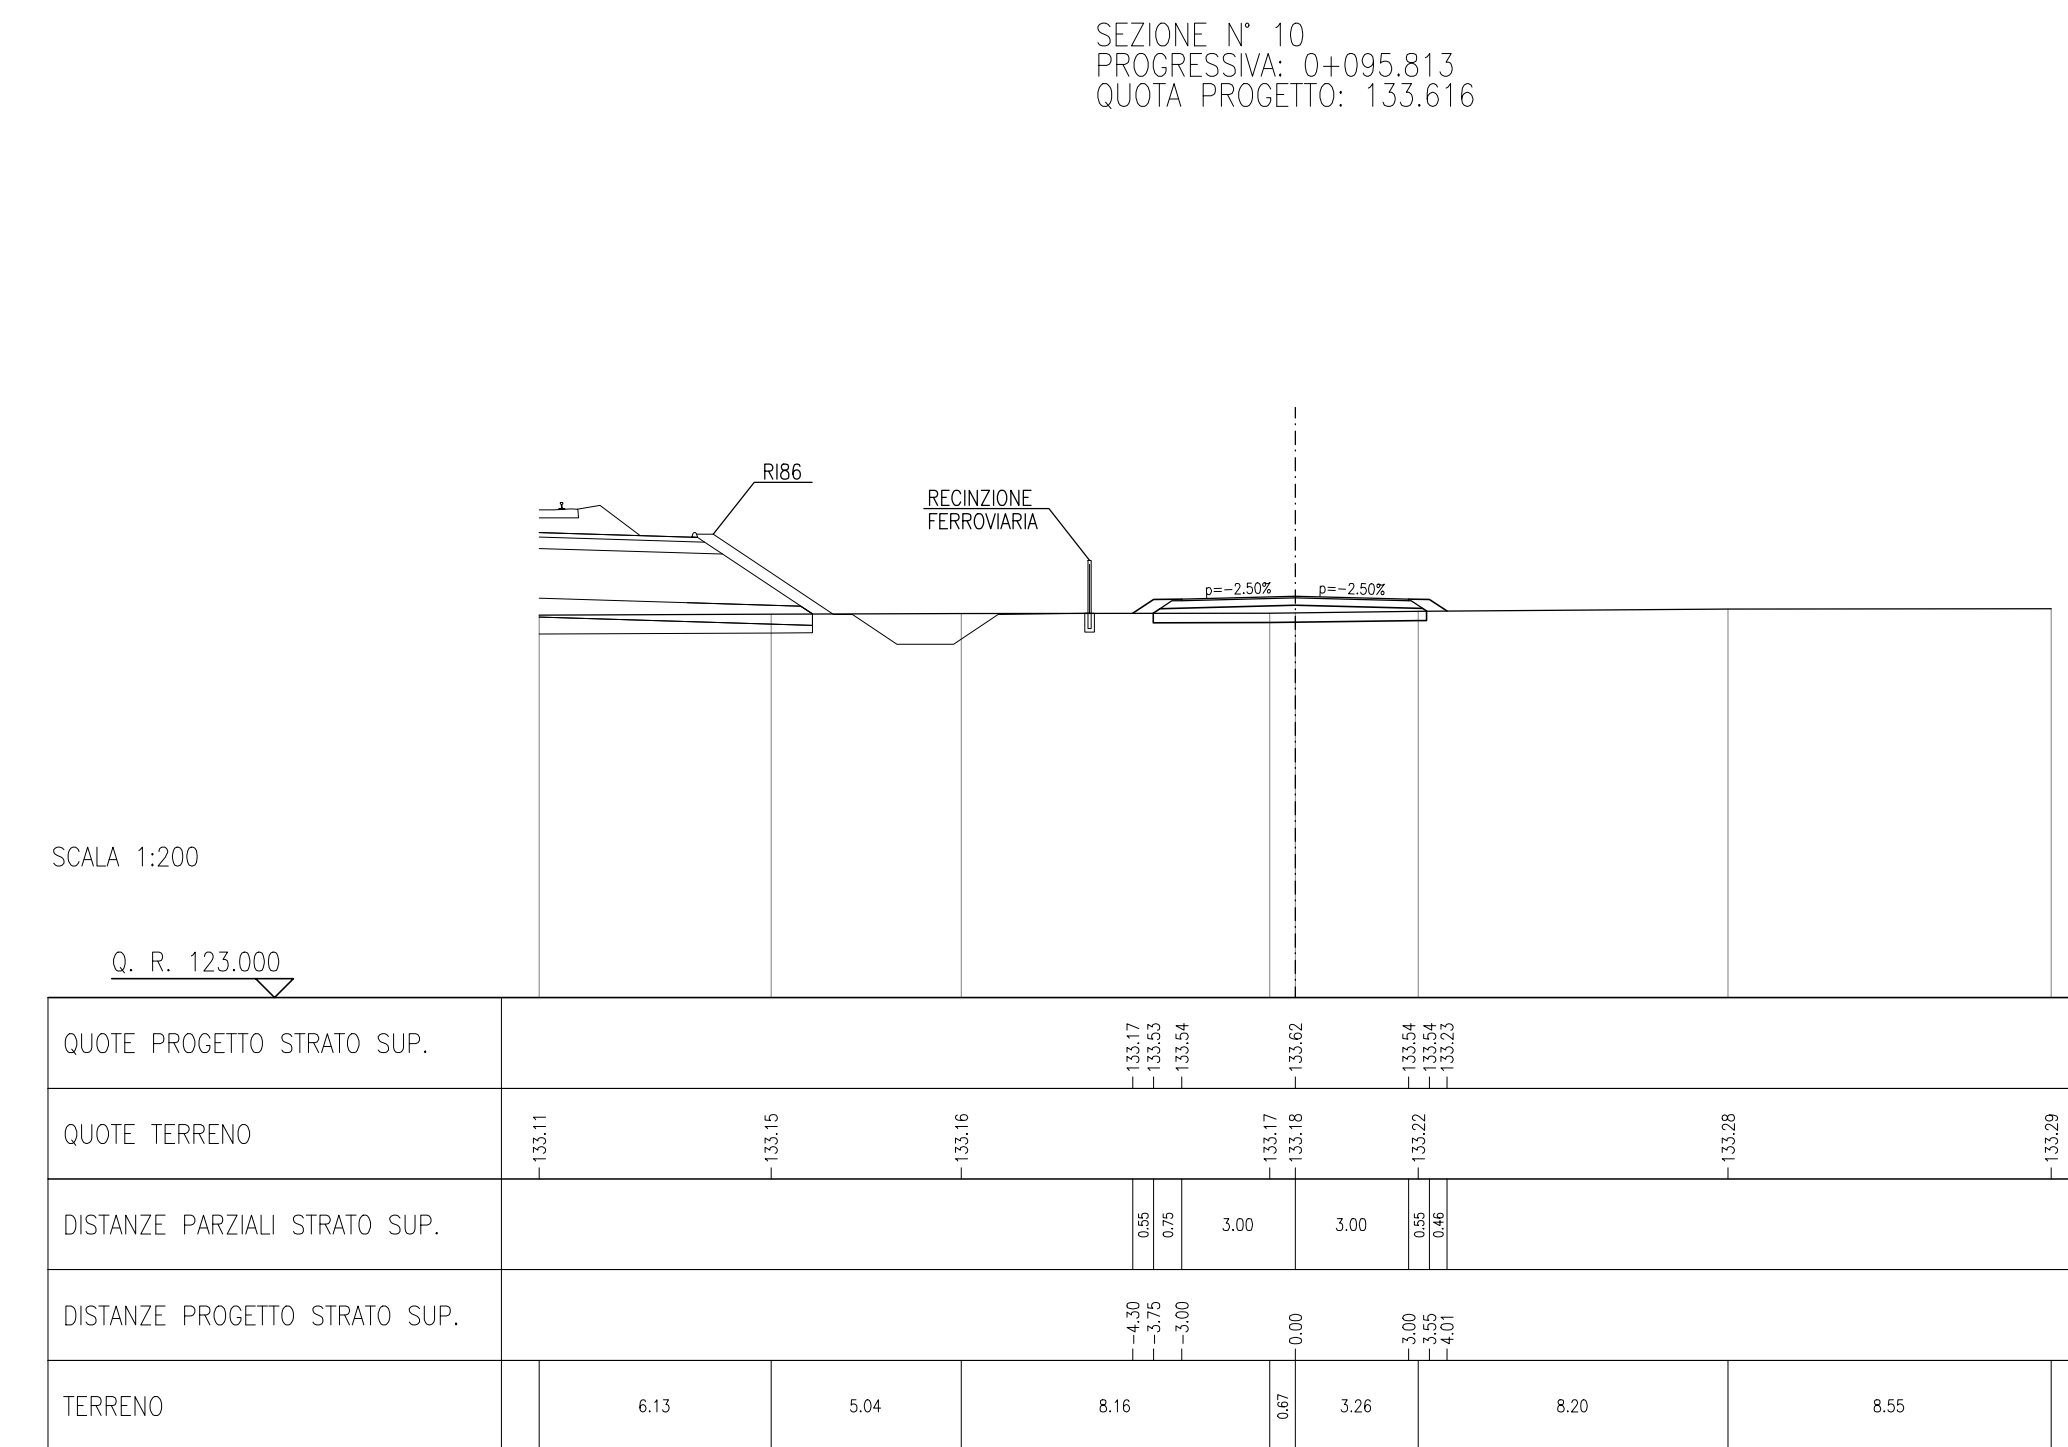
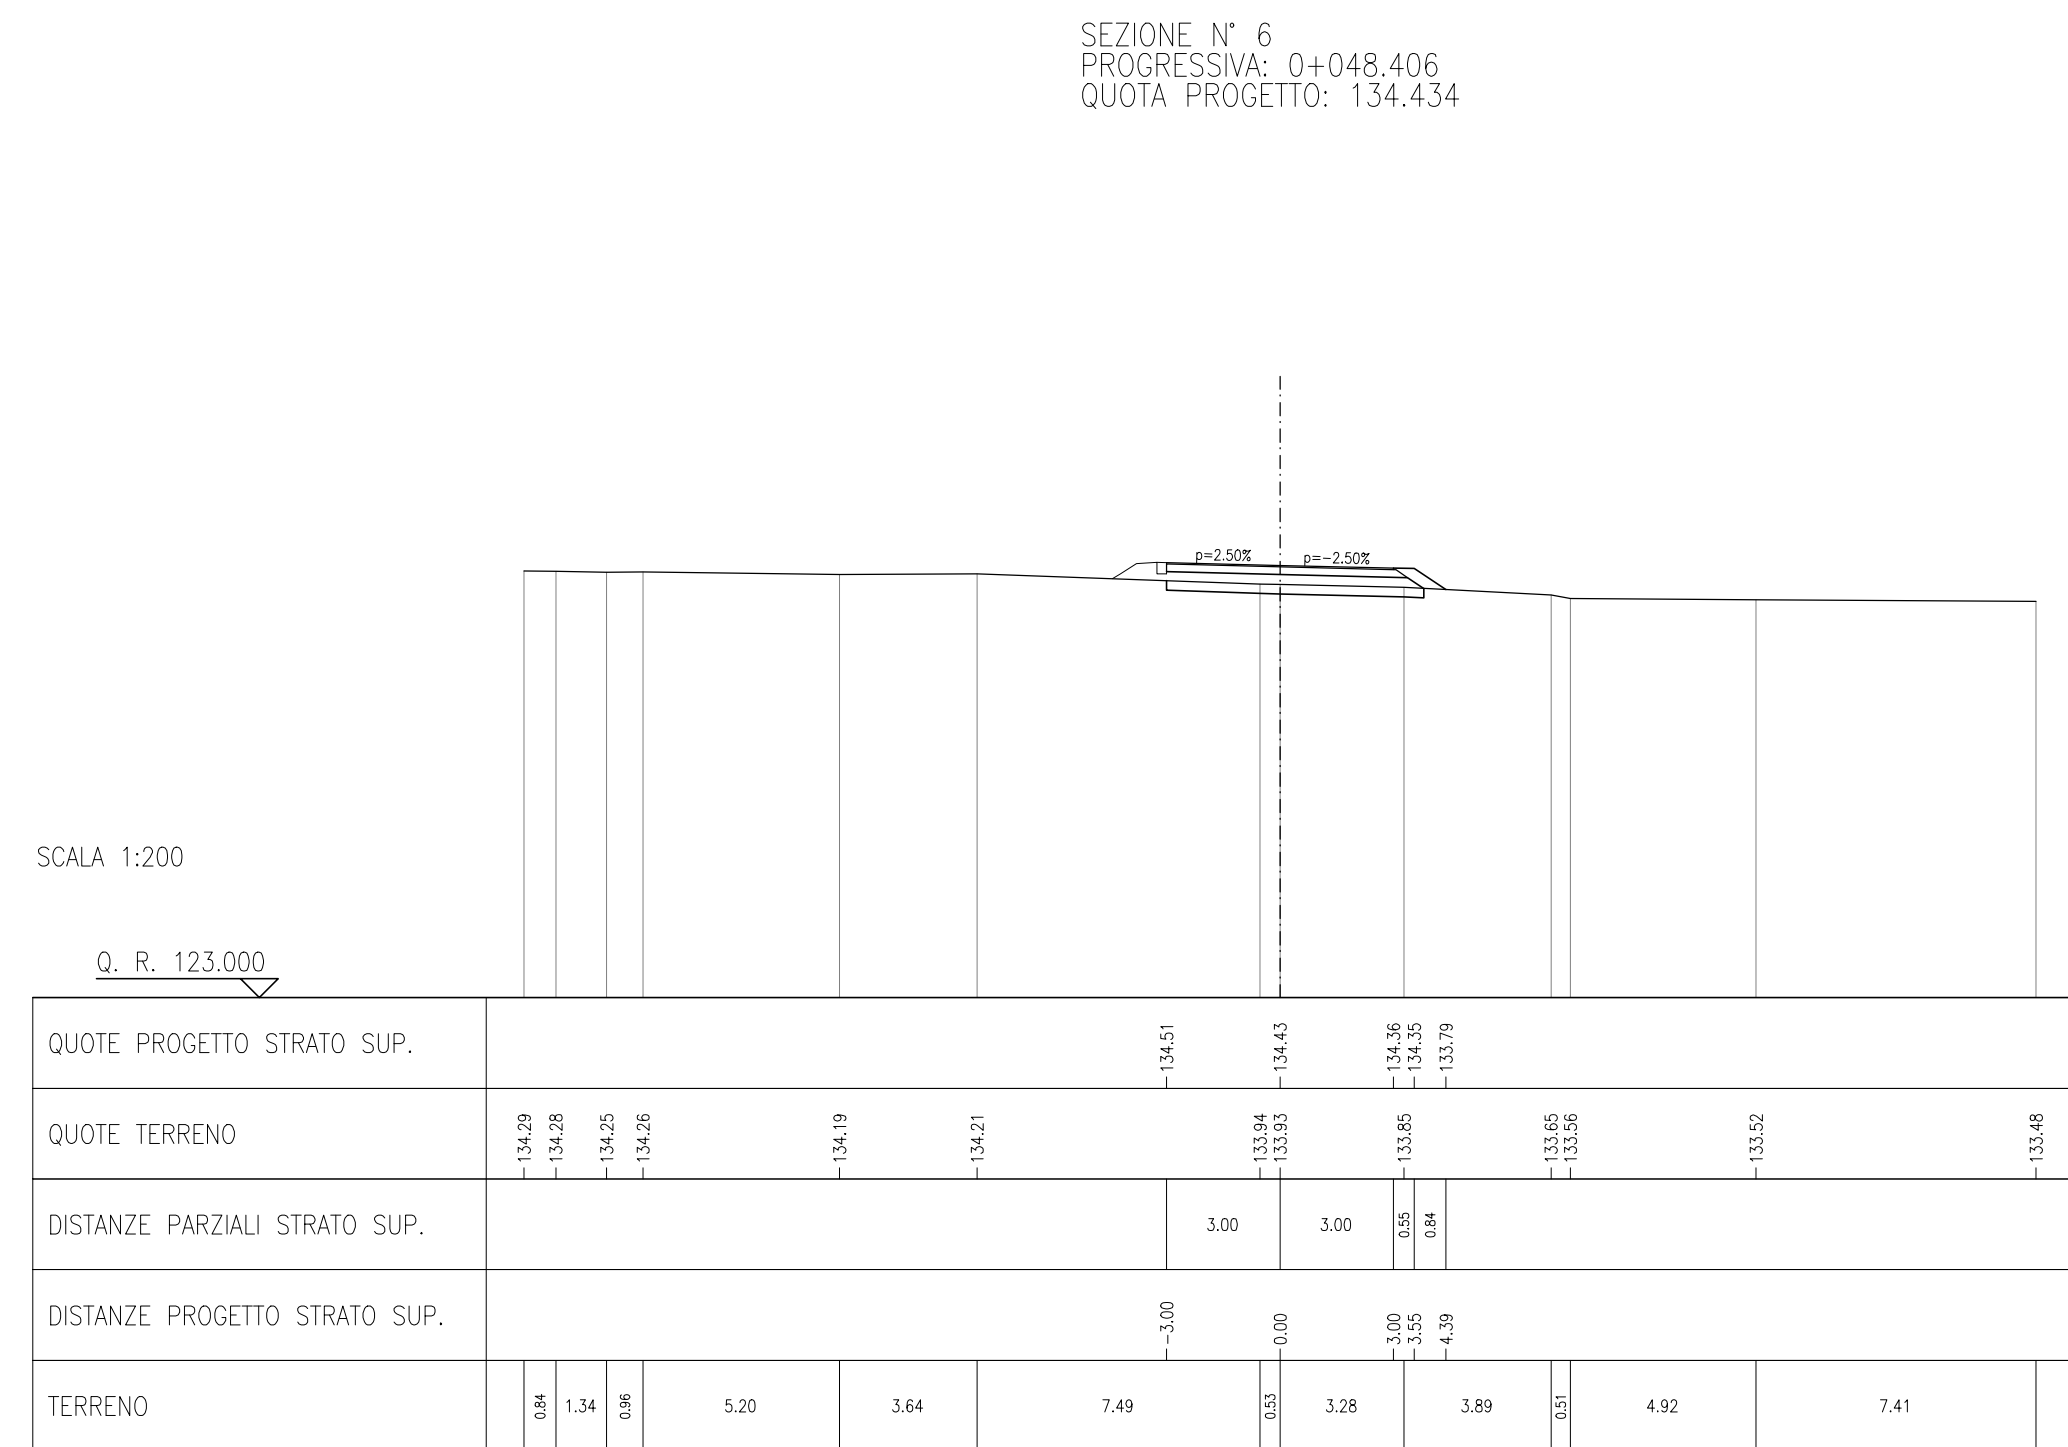
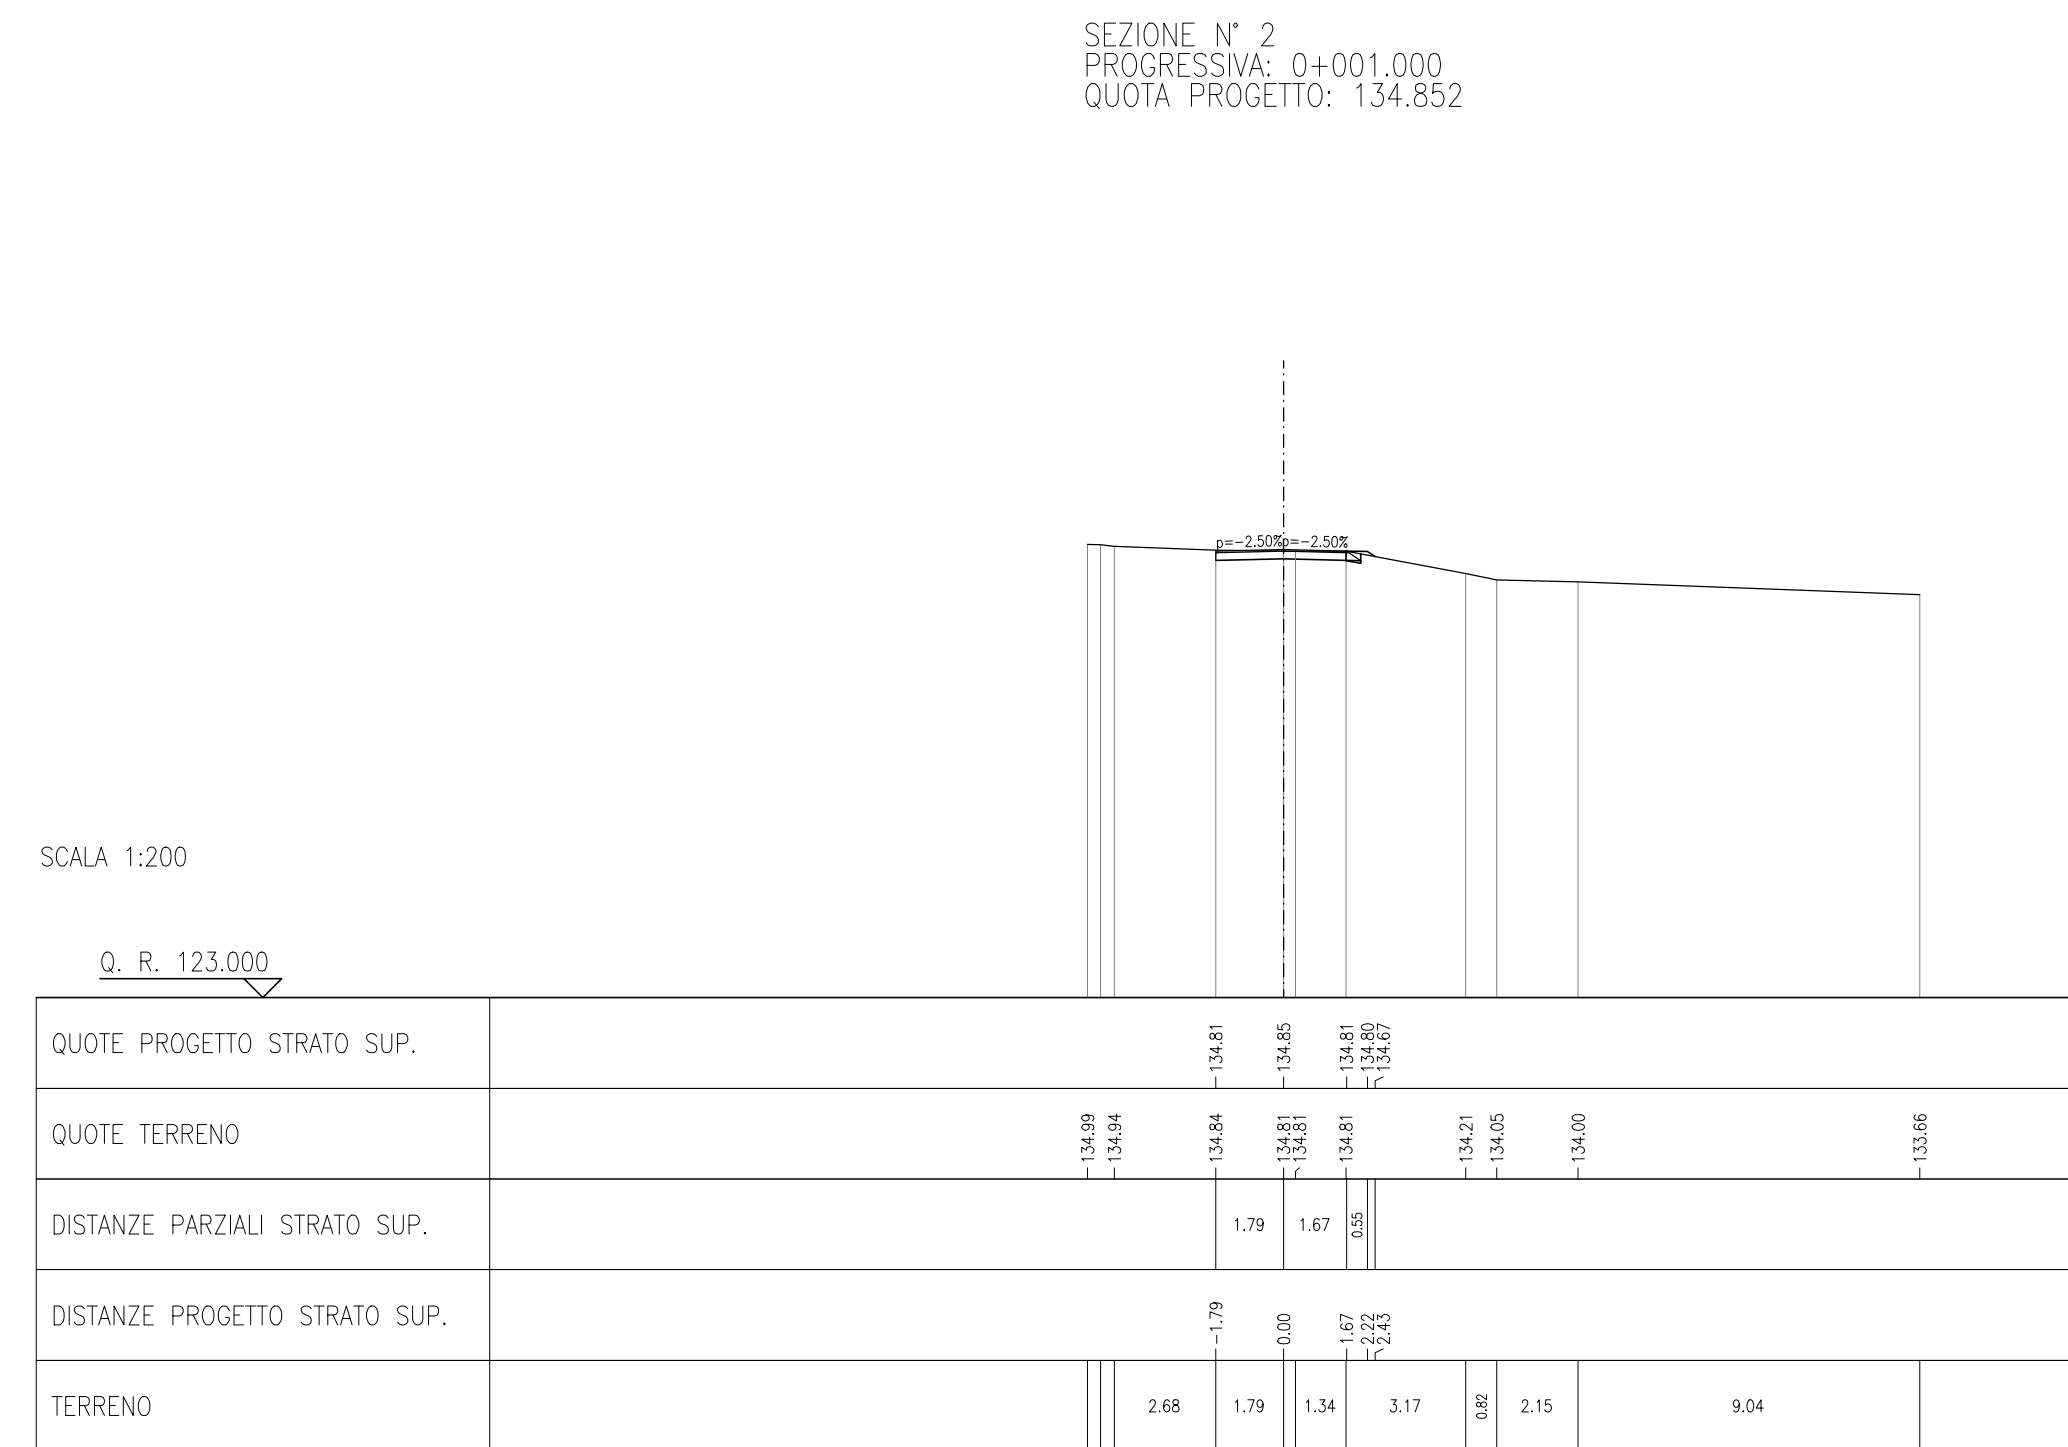
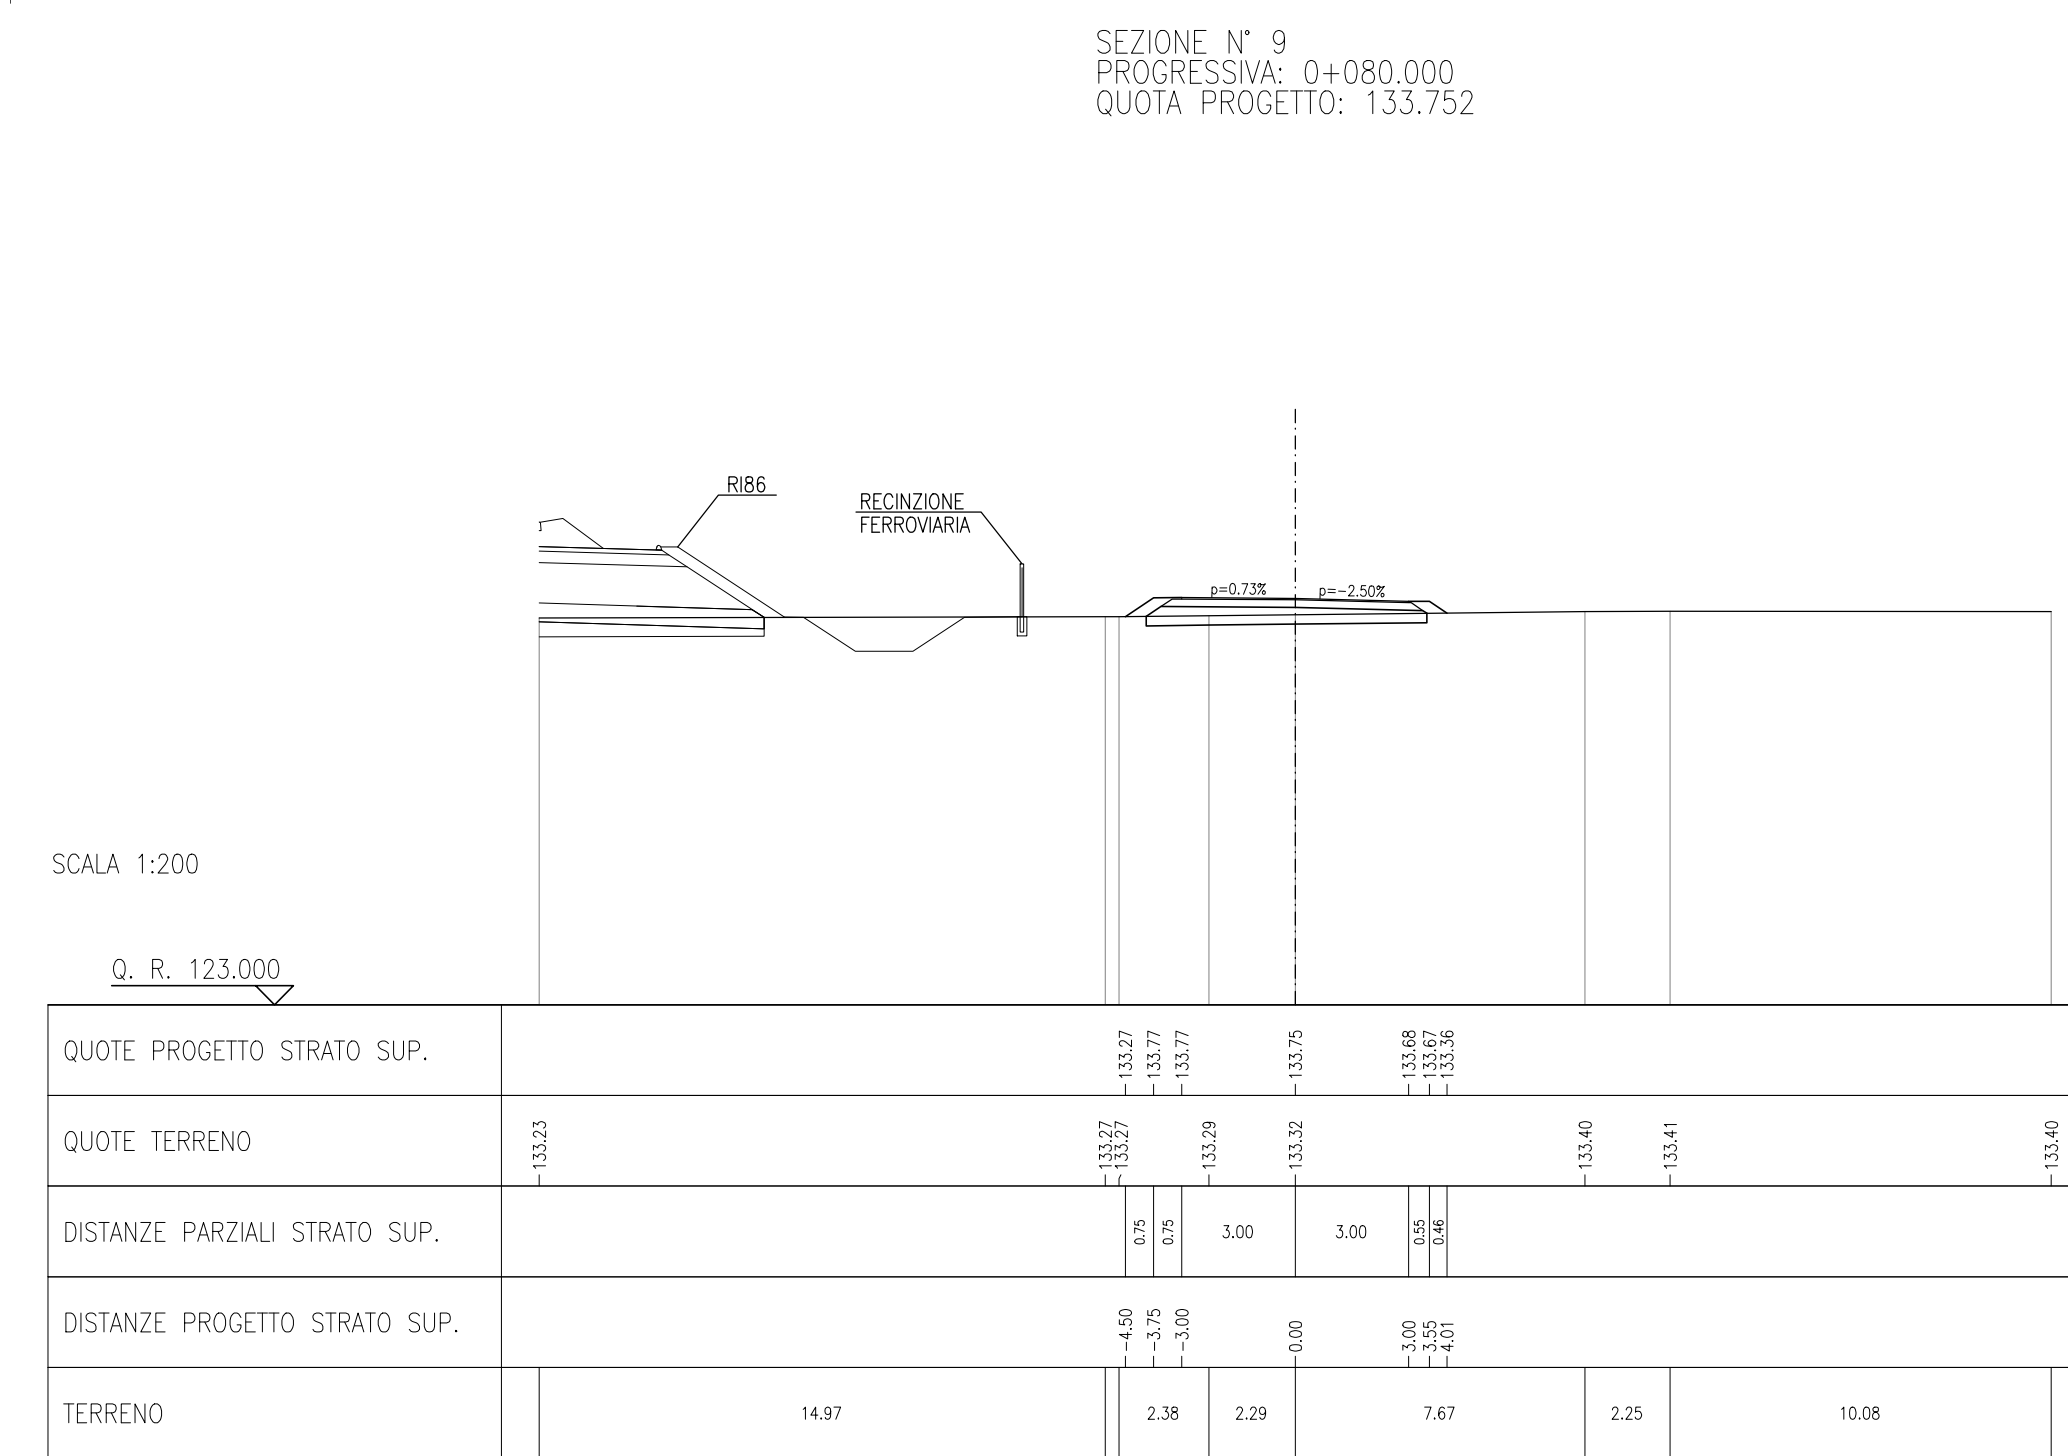
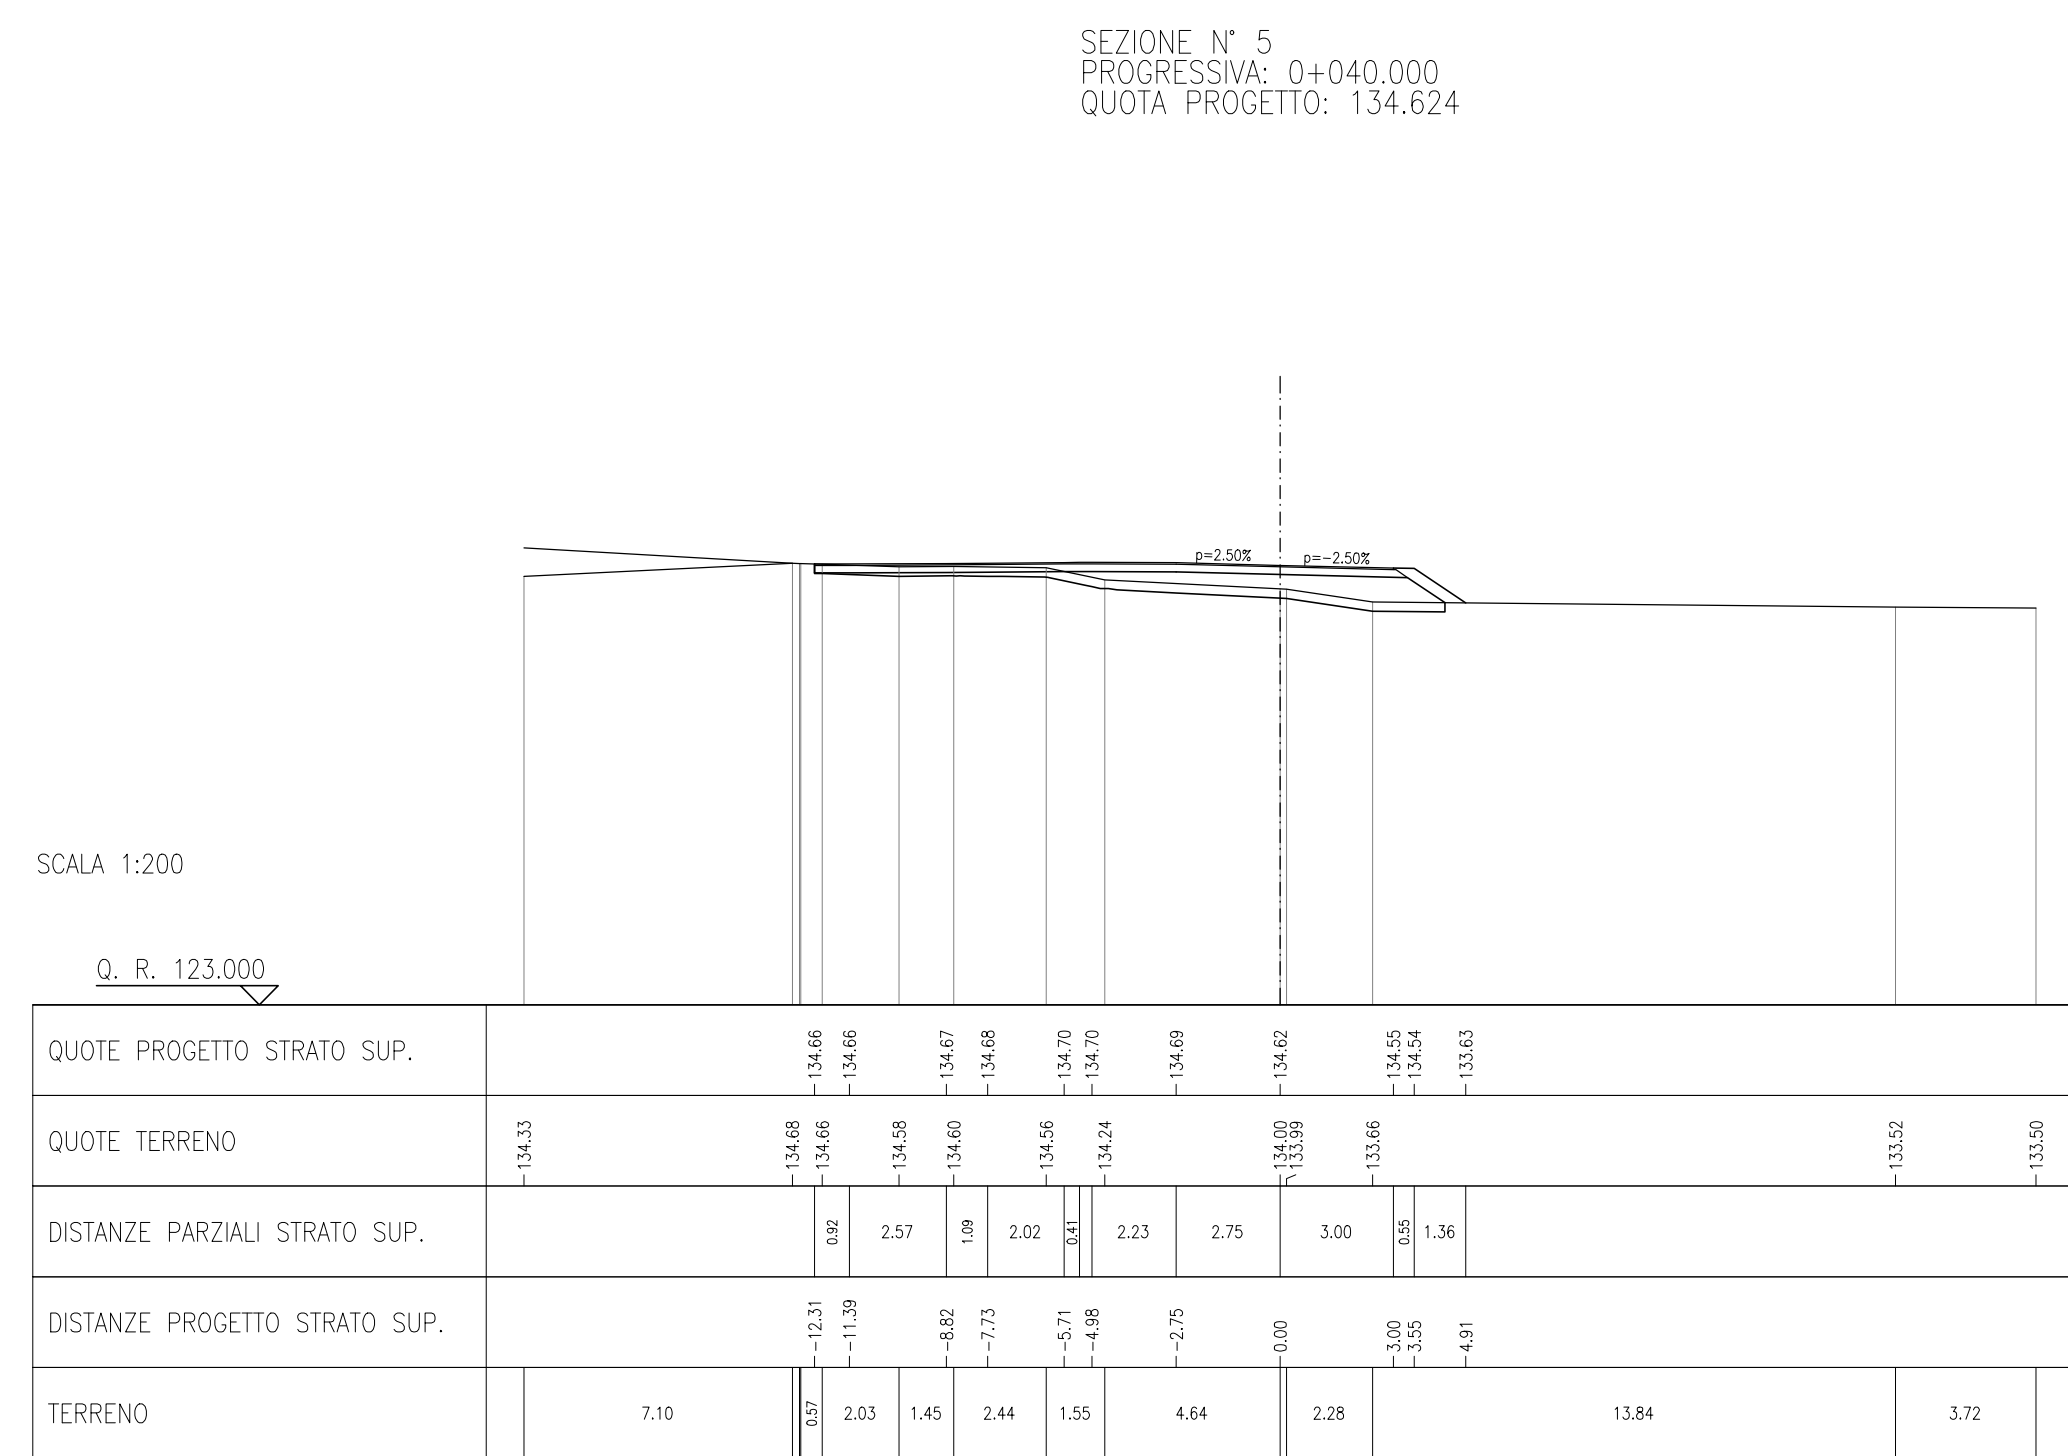


DISEGNI DI RIFERIMENTO

DESCRIZIONE	CODICE
- IV16 - RAMP. NORD - VIABILITA' IN39120 - TRATTO "A" - PLANIMETRIA DI PROGETTO E SEZIONE TIPO	INOR12E2W9V16C9001
- IV16 - RAMP. NORD - VIABILITA' IN39120 - TRATTO "A" - PLANIMETRIA DI TRACCIAMENTO	INOR12E2W9V16C9001
- IV16 - RAMP. NORD - VIABILITA' IN39120 - TRATTO "A" - PROFILI LONGITUDINALI	INOR12E2W9V16C9001
- IV16 - RAMP. NORD - VIABILITA' IN39120 - TRATTO "A" - SEZIONI TRASVERSALI - TAVOLA 2	INOR12E2W9V16C9002
- IV16 - RAMP. NORD - VIABILITA' IN39120 - TRATTO "A" - SEZIONI TRASVERSALI - TAVOLA 3	INOR12E2W9V16C9003
- IV16 - RAMP. NORD - VIABILITA' IN39120 - TRATTO "A" - SEZIONI TRASVERSALI - TAVOLA 4	INOR12E2W9V16C9004
- IV16 - RAMP. NORD - VIABILITA' IN39120 - TRATTO "A" - SEZIONI TRASVERSALI - TAVOLA 5	INOR12E2W9V16C9005
- IV16 - RAMP. NORD - VIABILITA' IN39120 - TRATTO "A" - SEZIONI TRASVERSALI - DWG 1	INOR12E2W9V16C9006

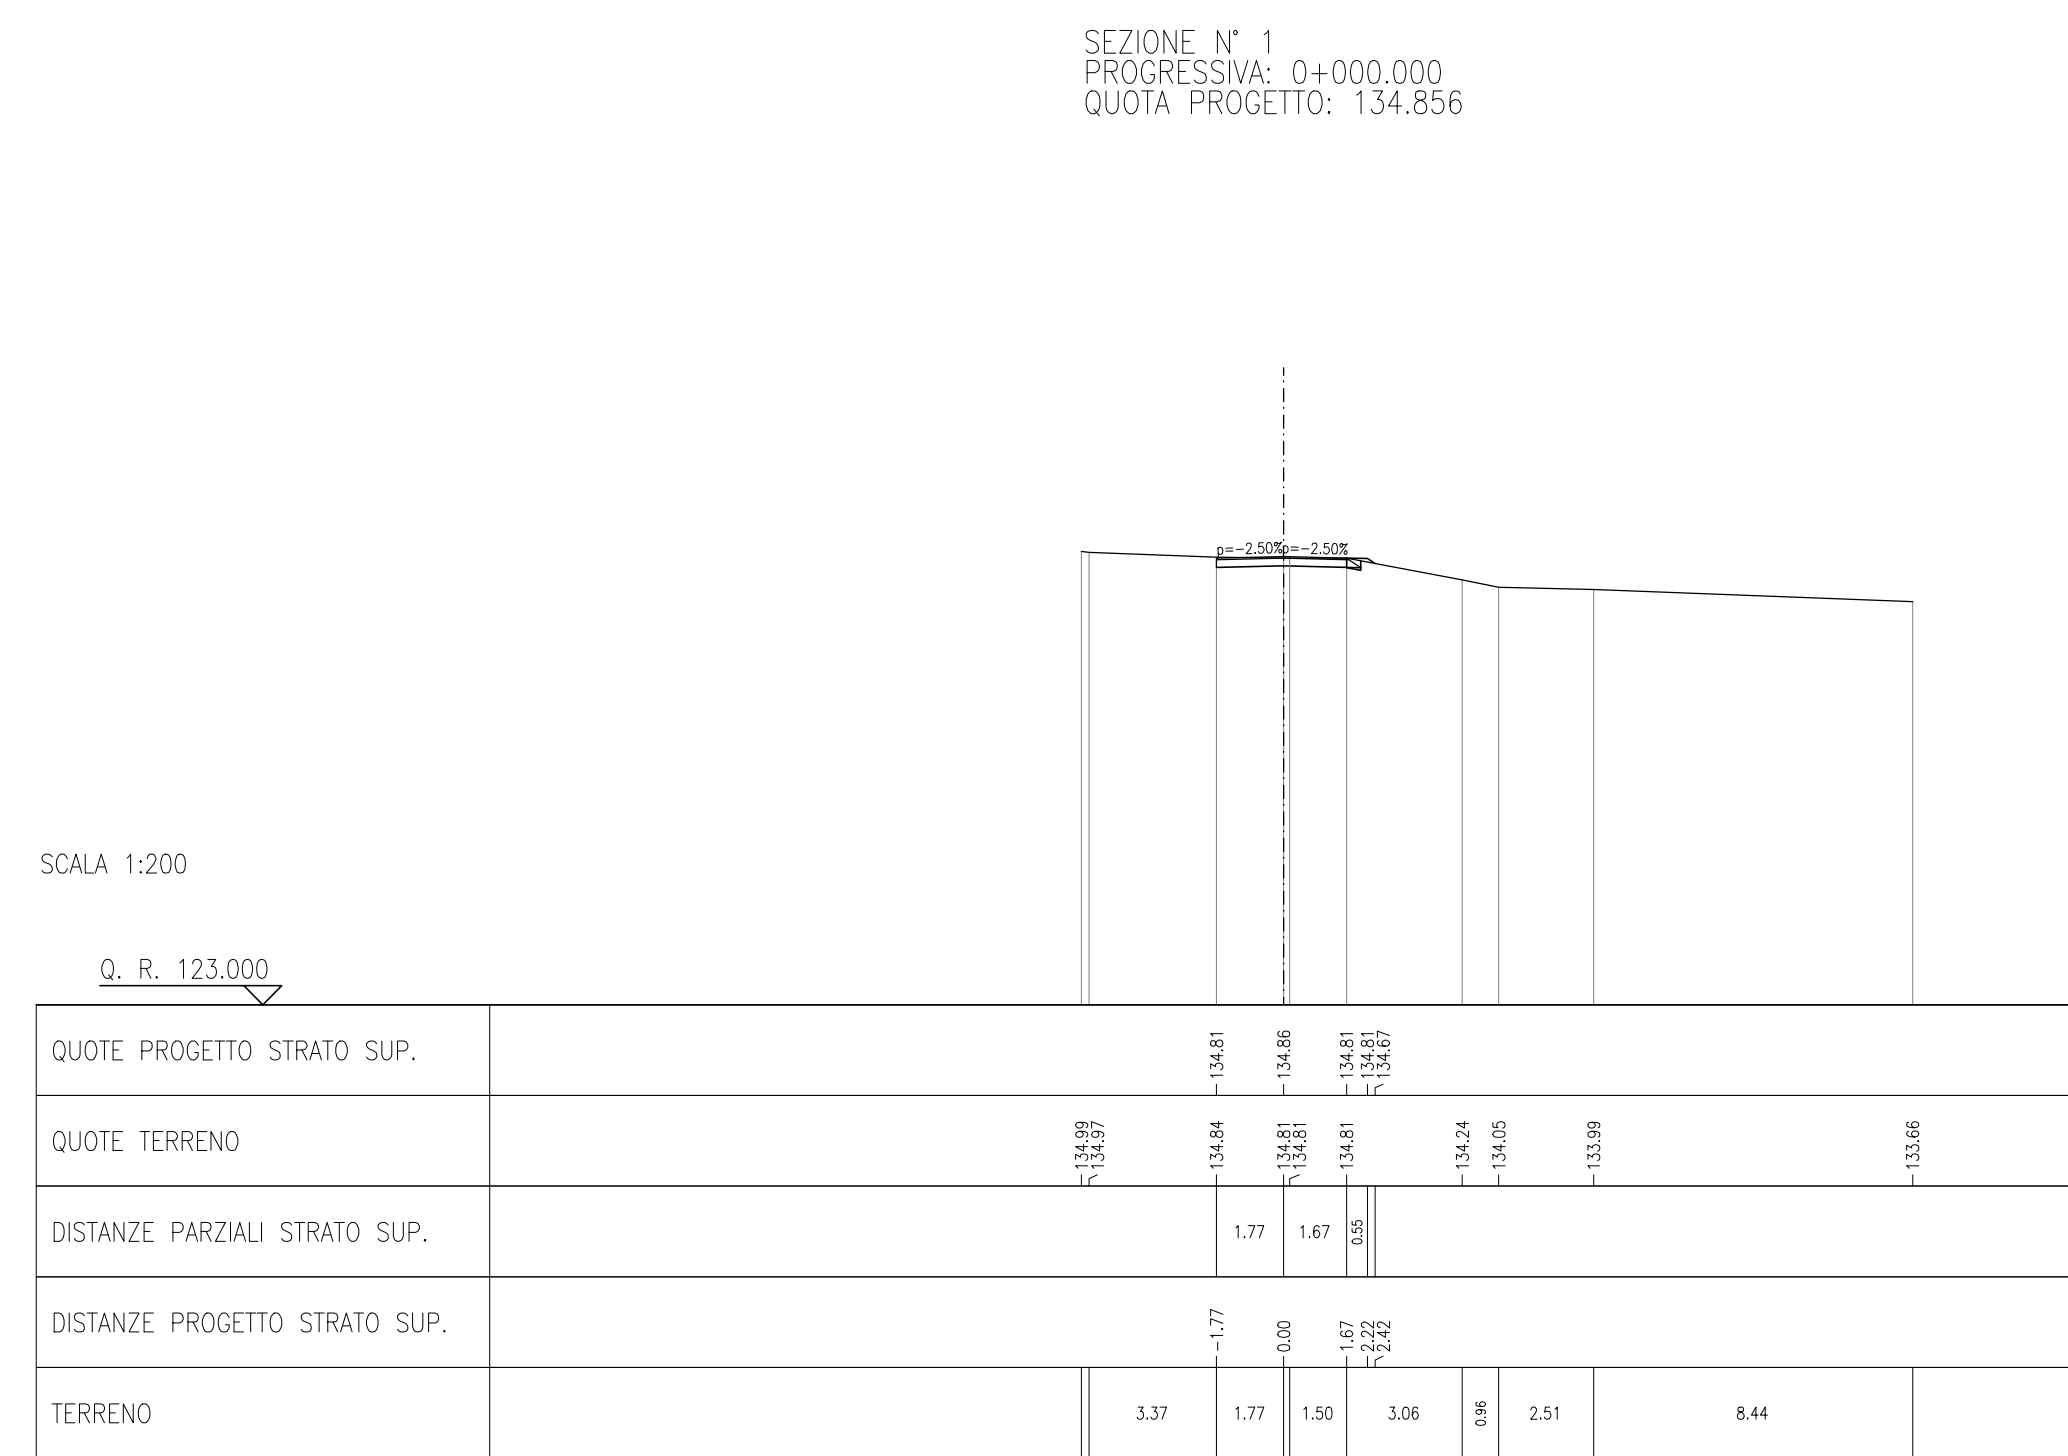

NOTE GENERALI

COMMITTENTE:  **GRUPPO FERROVIE DELLO STATO**

ALTA SOVRIGILANZA:  **GRUPPO FERROVIE DELLO STATO**

GENERAL CONTRACTOR:  **Cepav due**
Consorzio ENI per l'Alta Velocità

INFRASTRUTTURE FERROVIARIE STRATEGICHE DEFINITE DALLA LEGGE OBIETTIVO N. 443/01

LINEA A.V. I.A.C. TORINO - VENEZIA Tratta MILANO - VERONA
Lotto funzionale Brescia-Verona
PROGETTO ESECUTIVO

IV16 - CAVALCAFERROVIA VIA BRESCIA - PK 108+954,045
RAMP. NORD - VIABILITA' IN39120 - TRATTO "A"
SEZIONI TRASVERSALI
TAVOLA 1

GENERAL CONTRACTOR: **Cepav due** DIRETTORE LAVORI: _____

Scala: **1:200**

COMMESSA: **INOR 12 E E2 W9 IV16C9 001 A**

PROGETTAZIONE

Rev.	Descrizione	Autore	Data	Verifica	Data	Profilo	Data
A	EMISSIONE	_____	30/04/20	_____	30/04/20	_____	30/04/20
B							
C							

CIG: 751447334A File: INOR12E2W9V16C9001A_10.dwg