
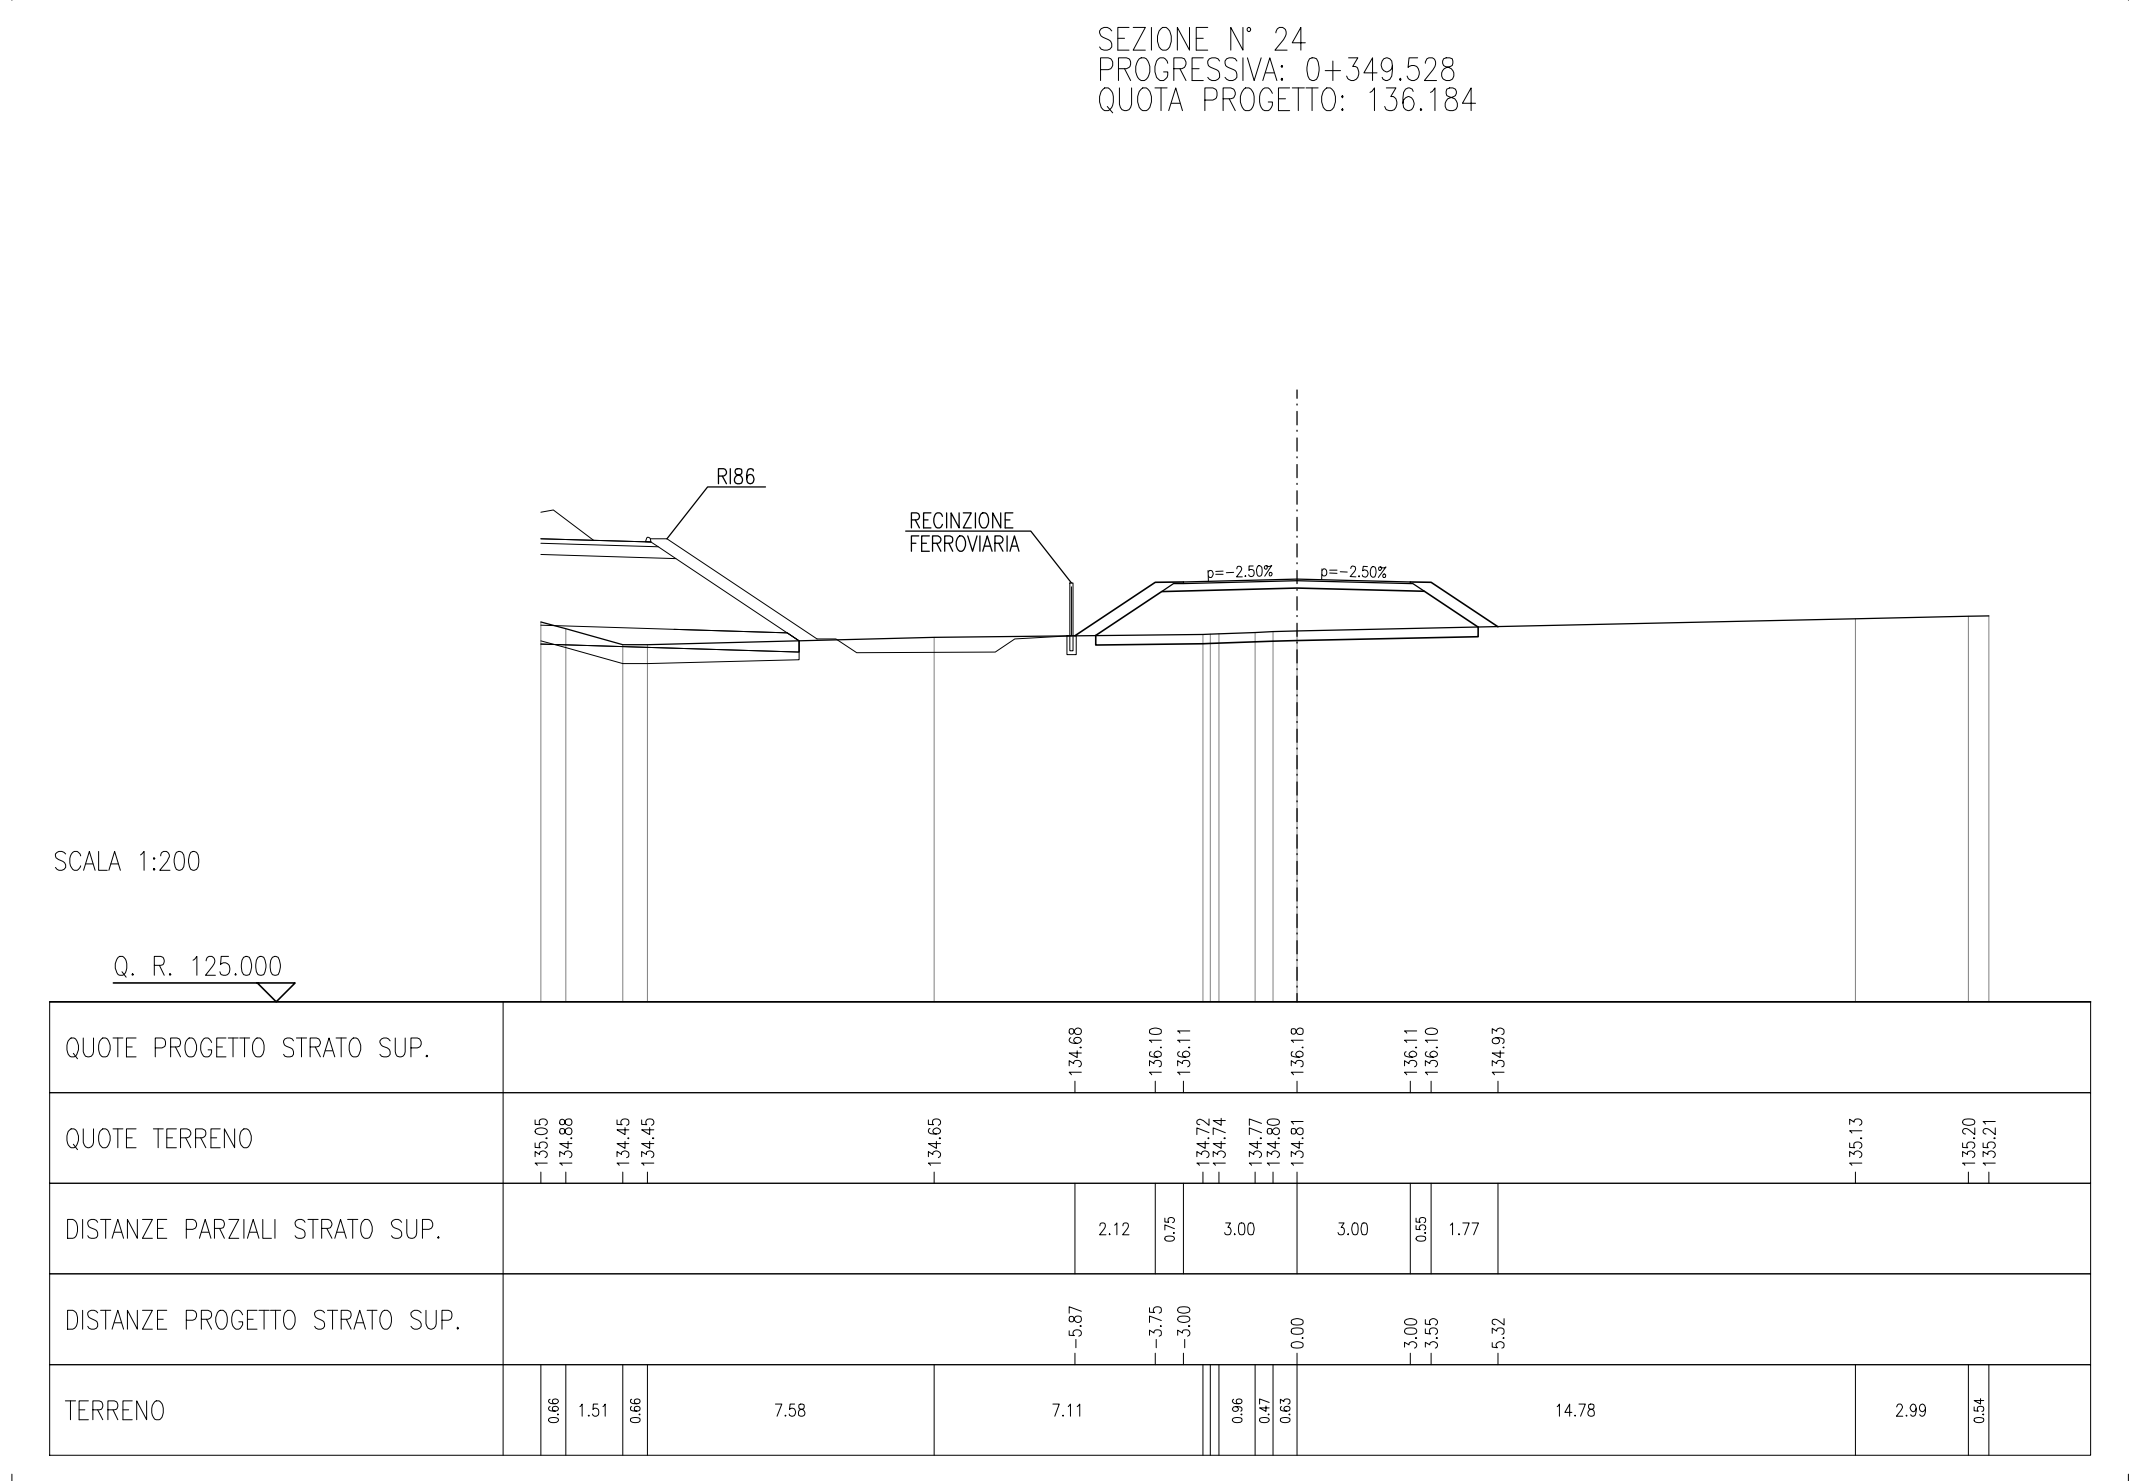
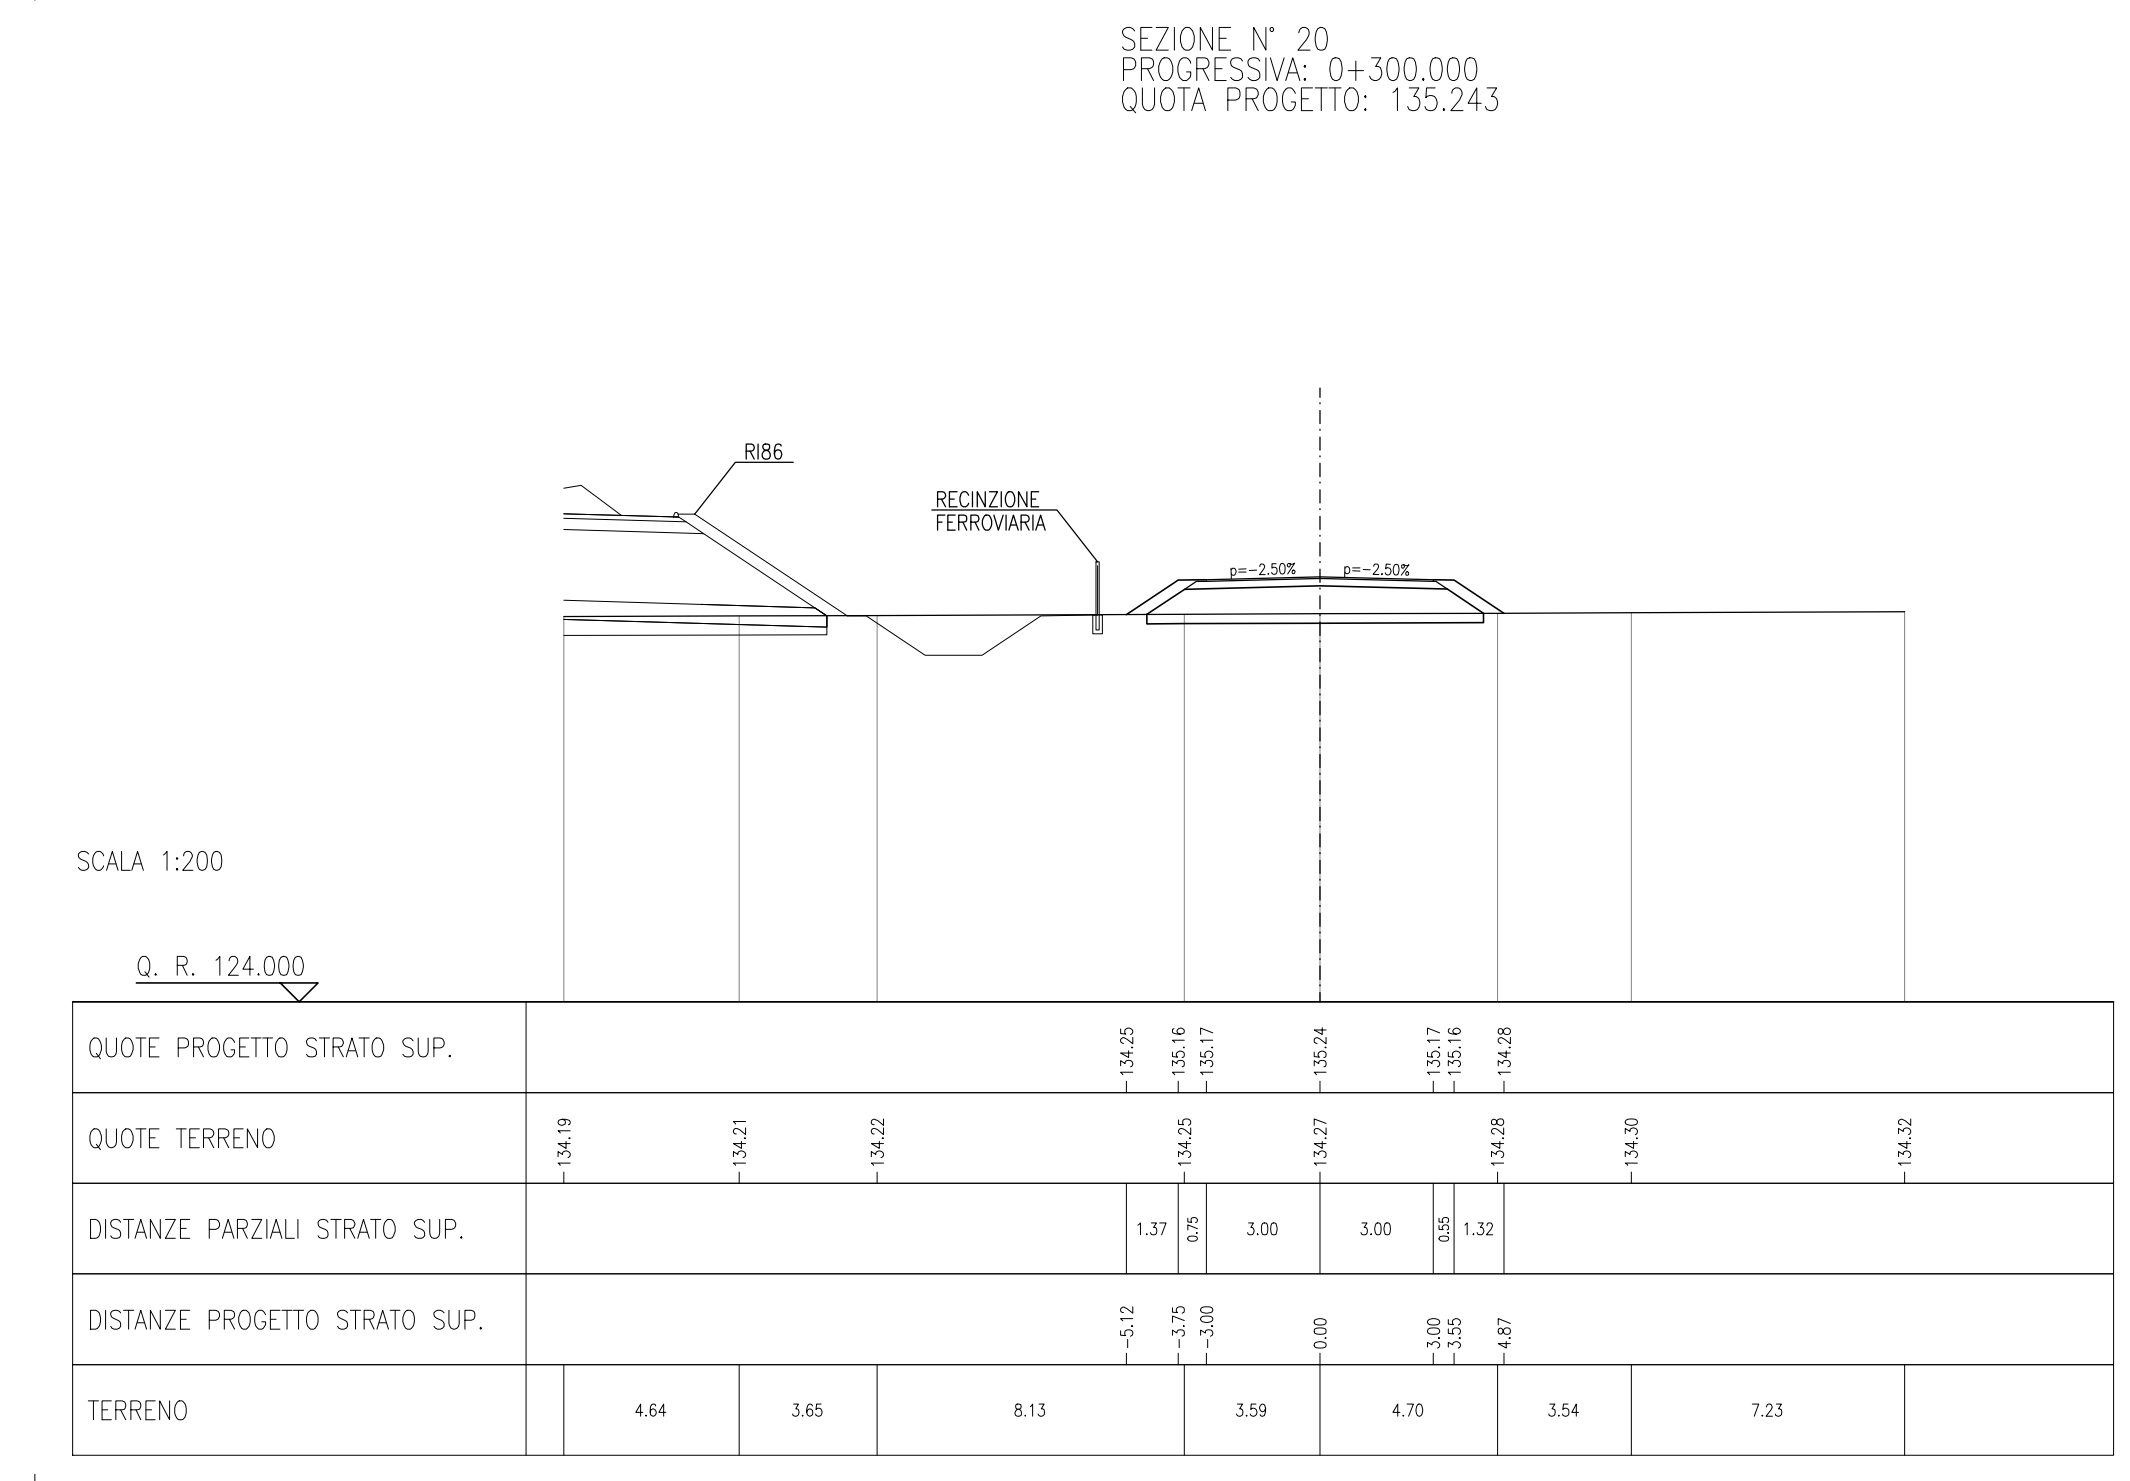
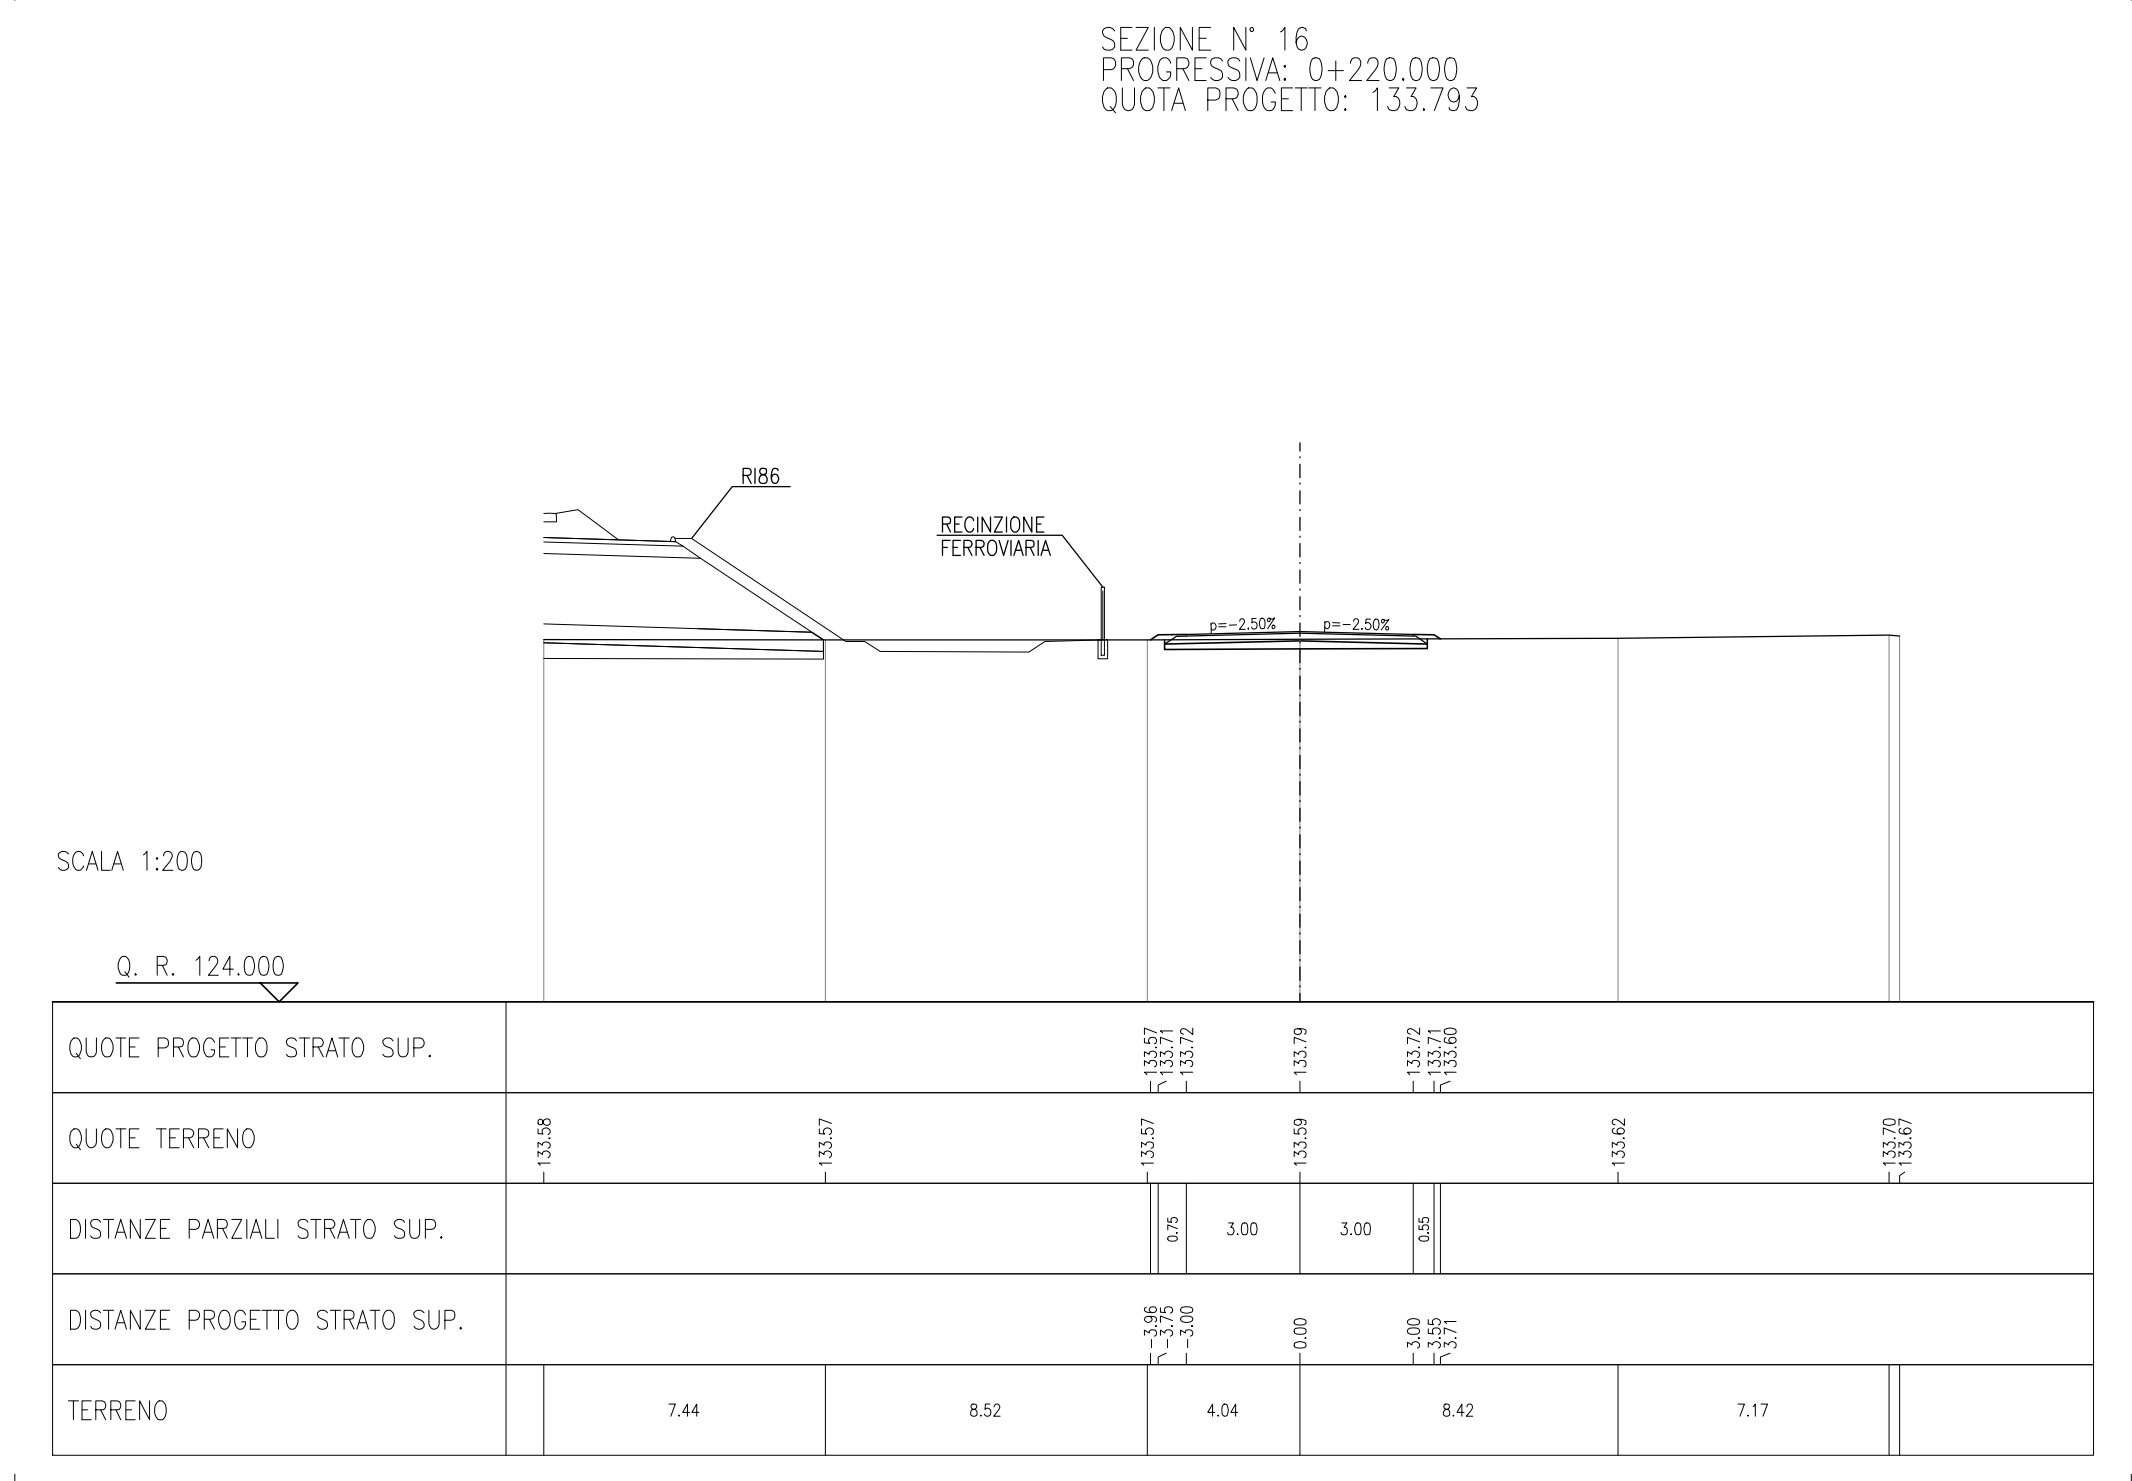
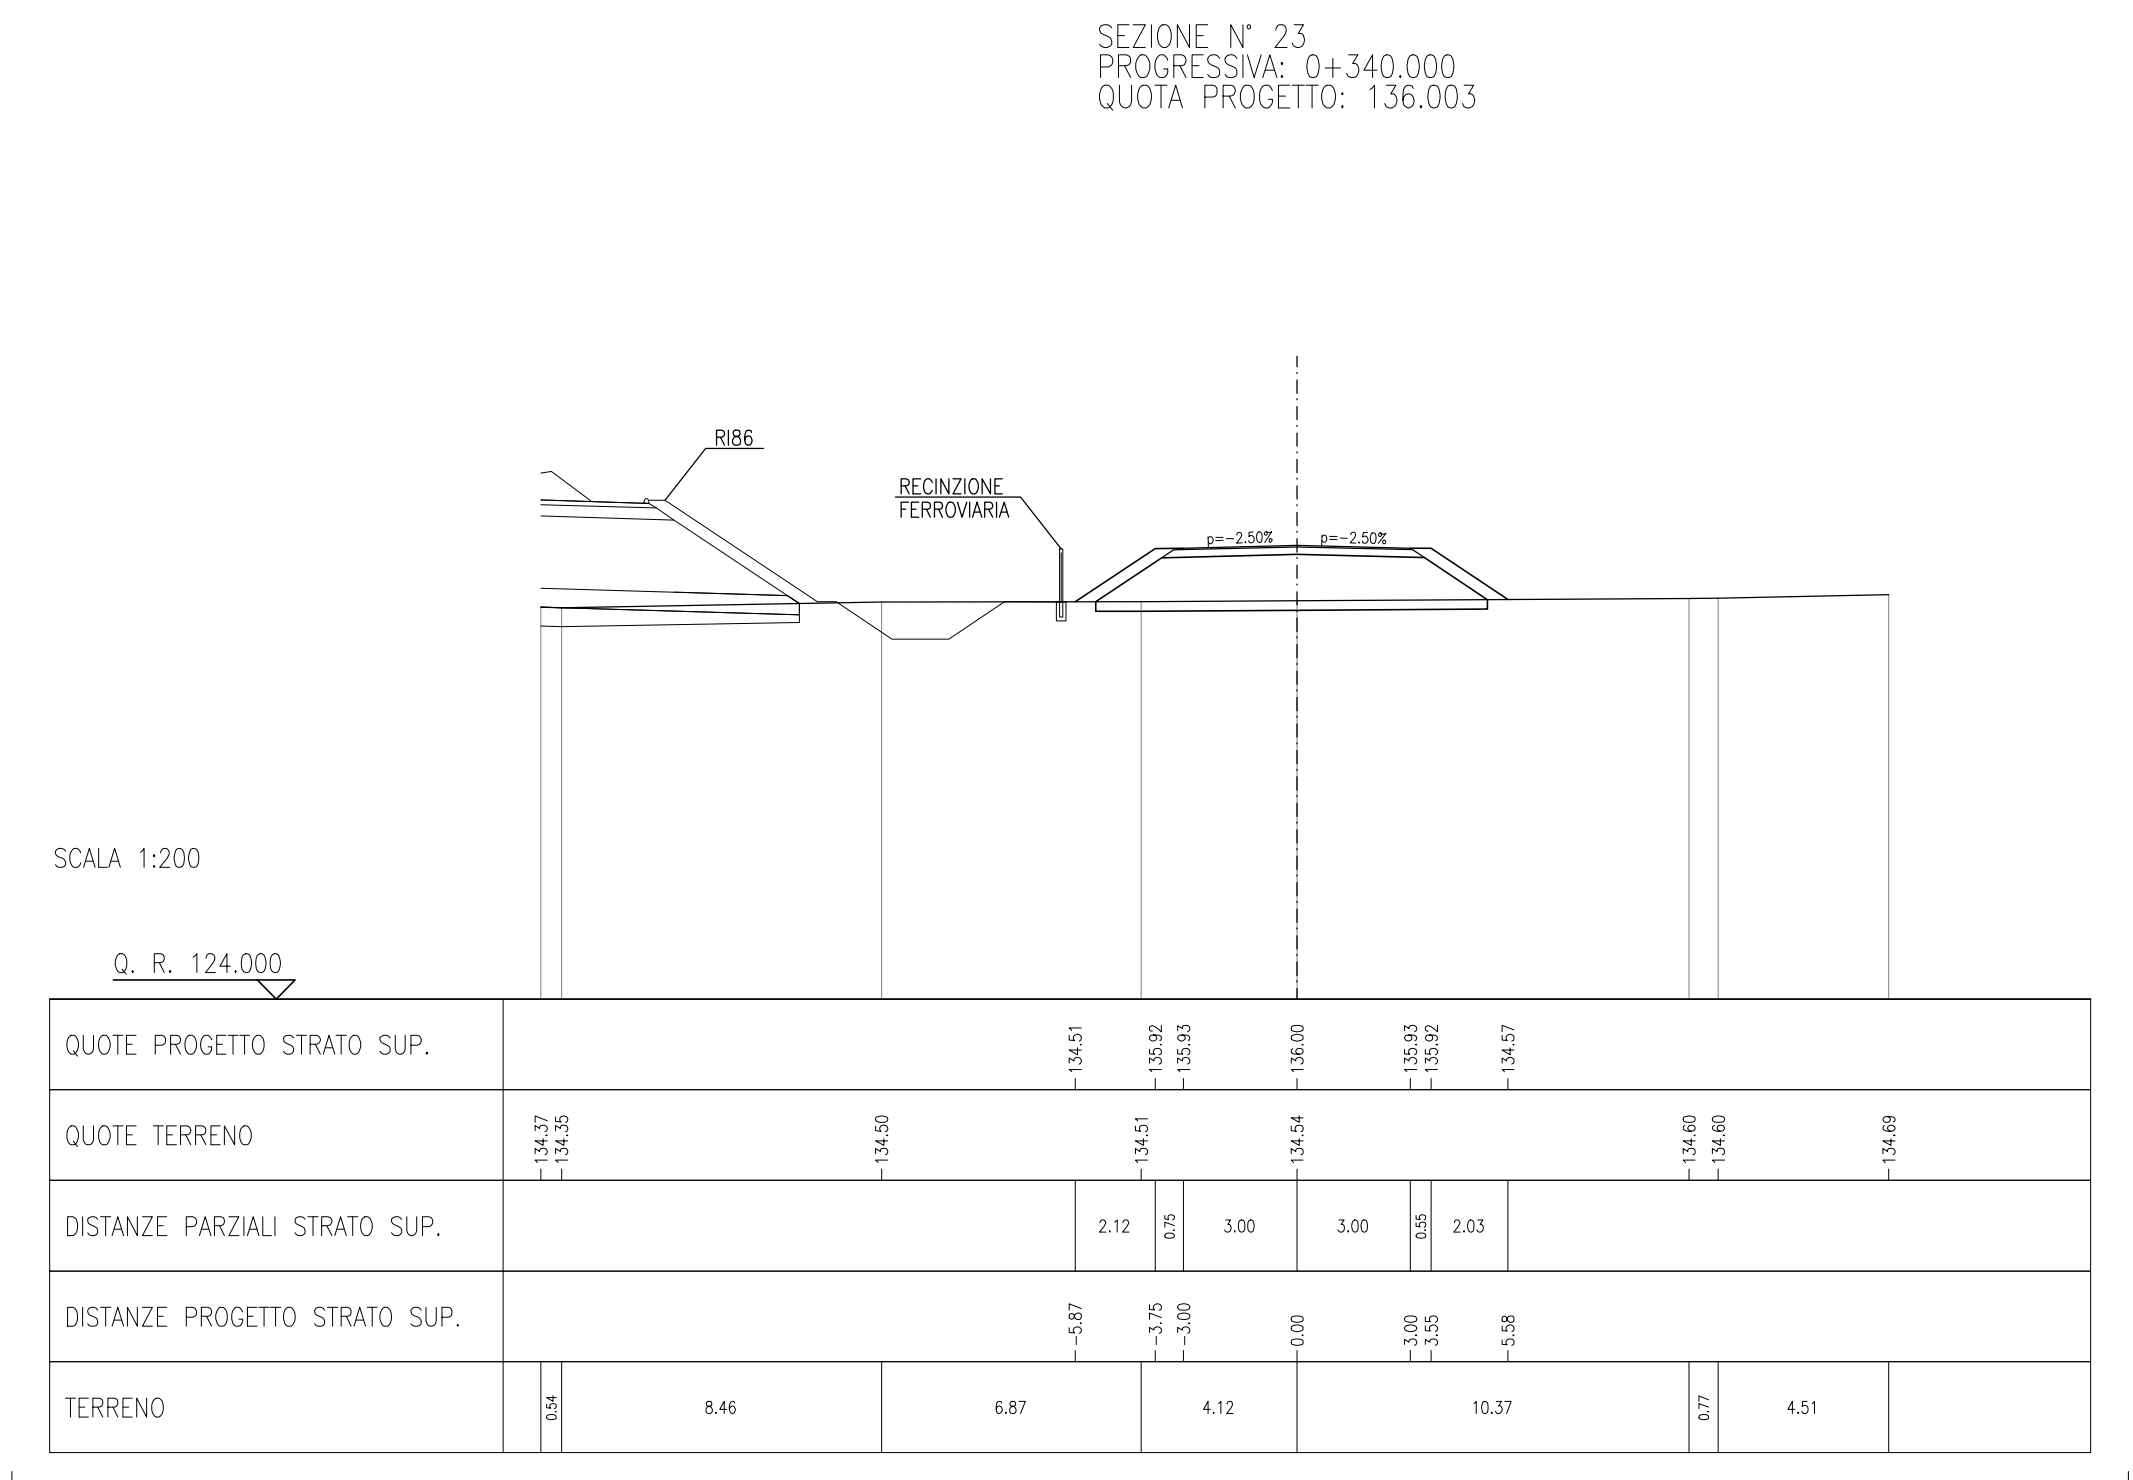
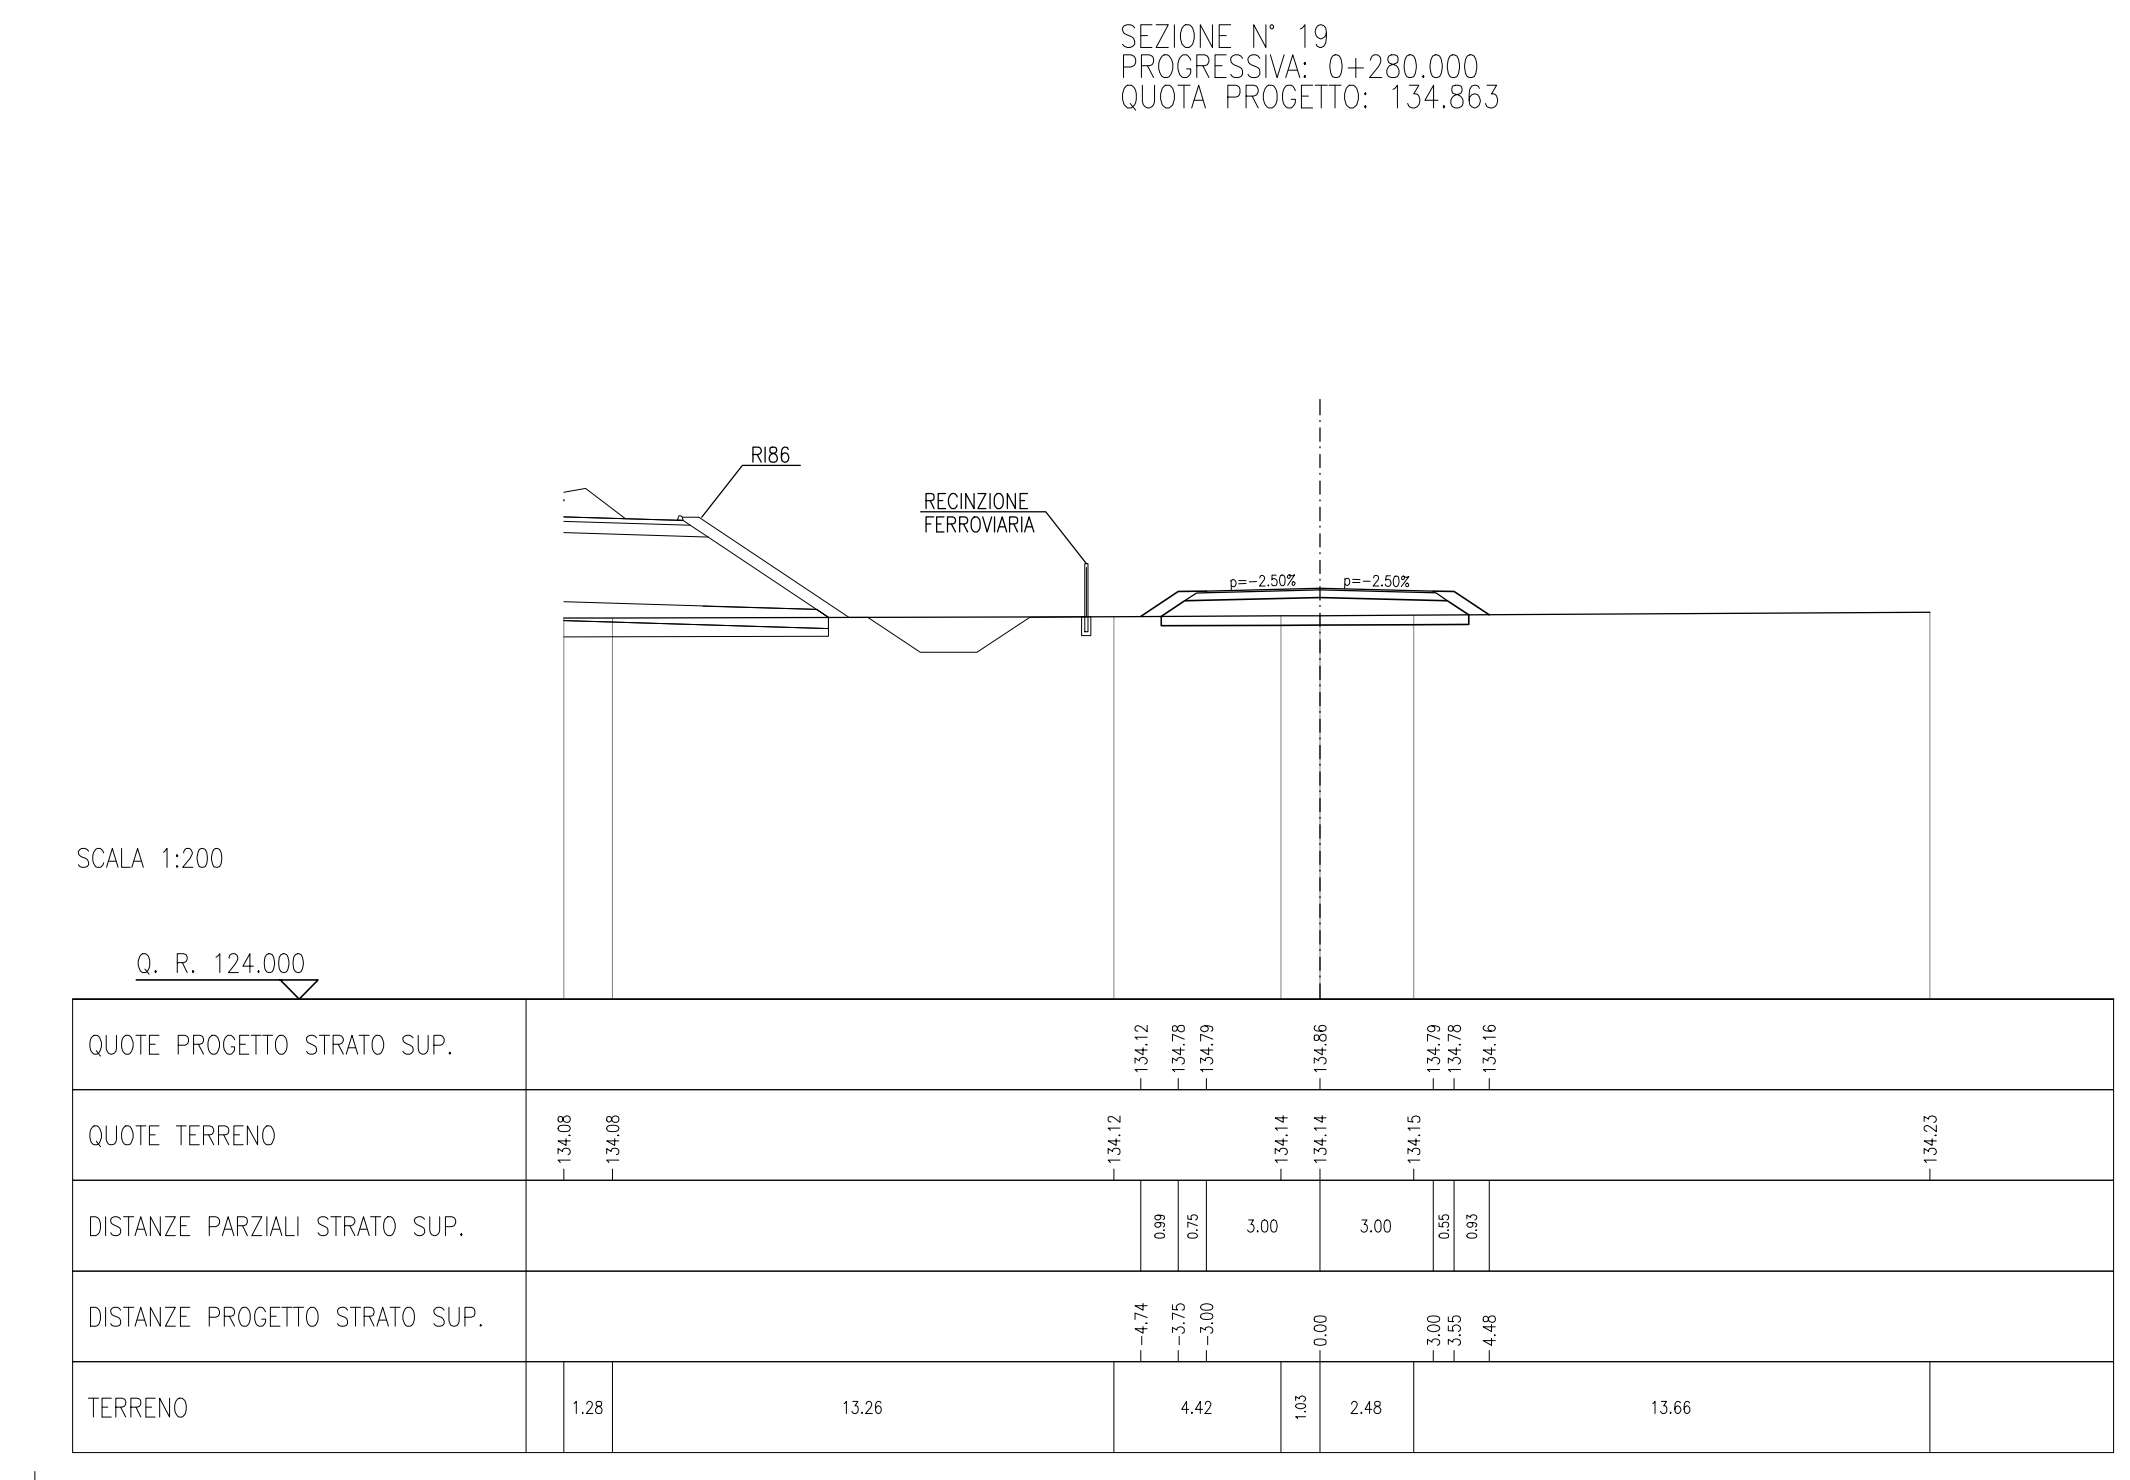
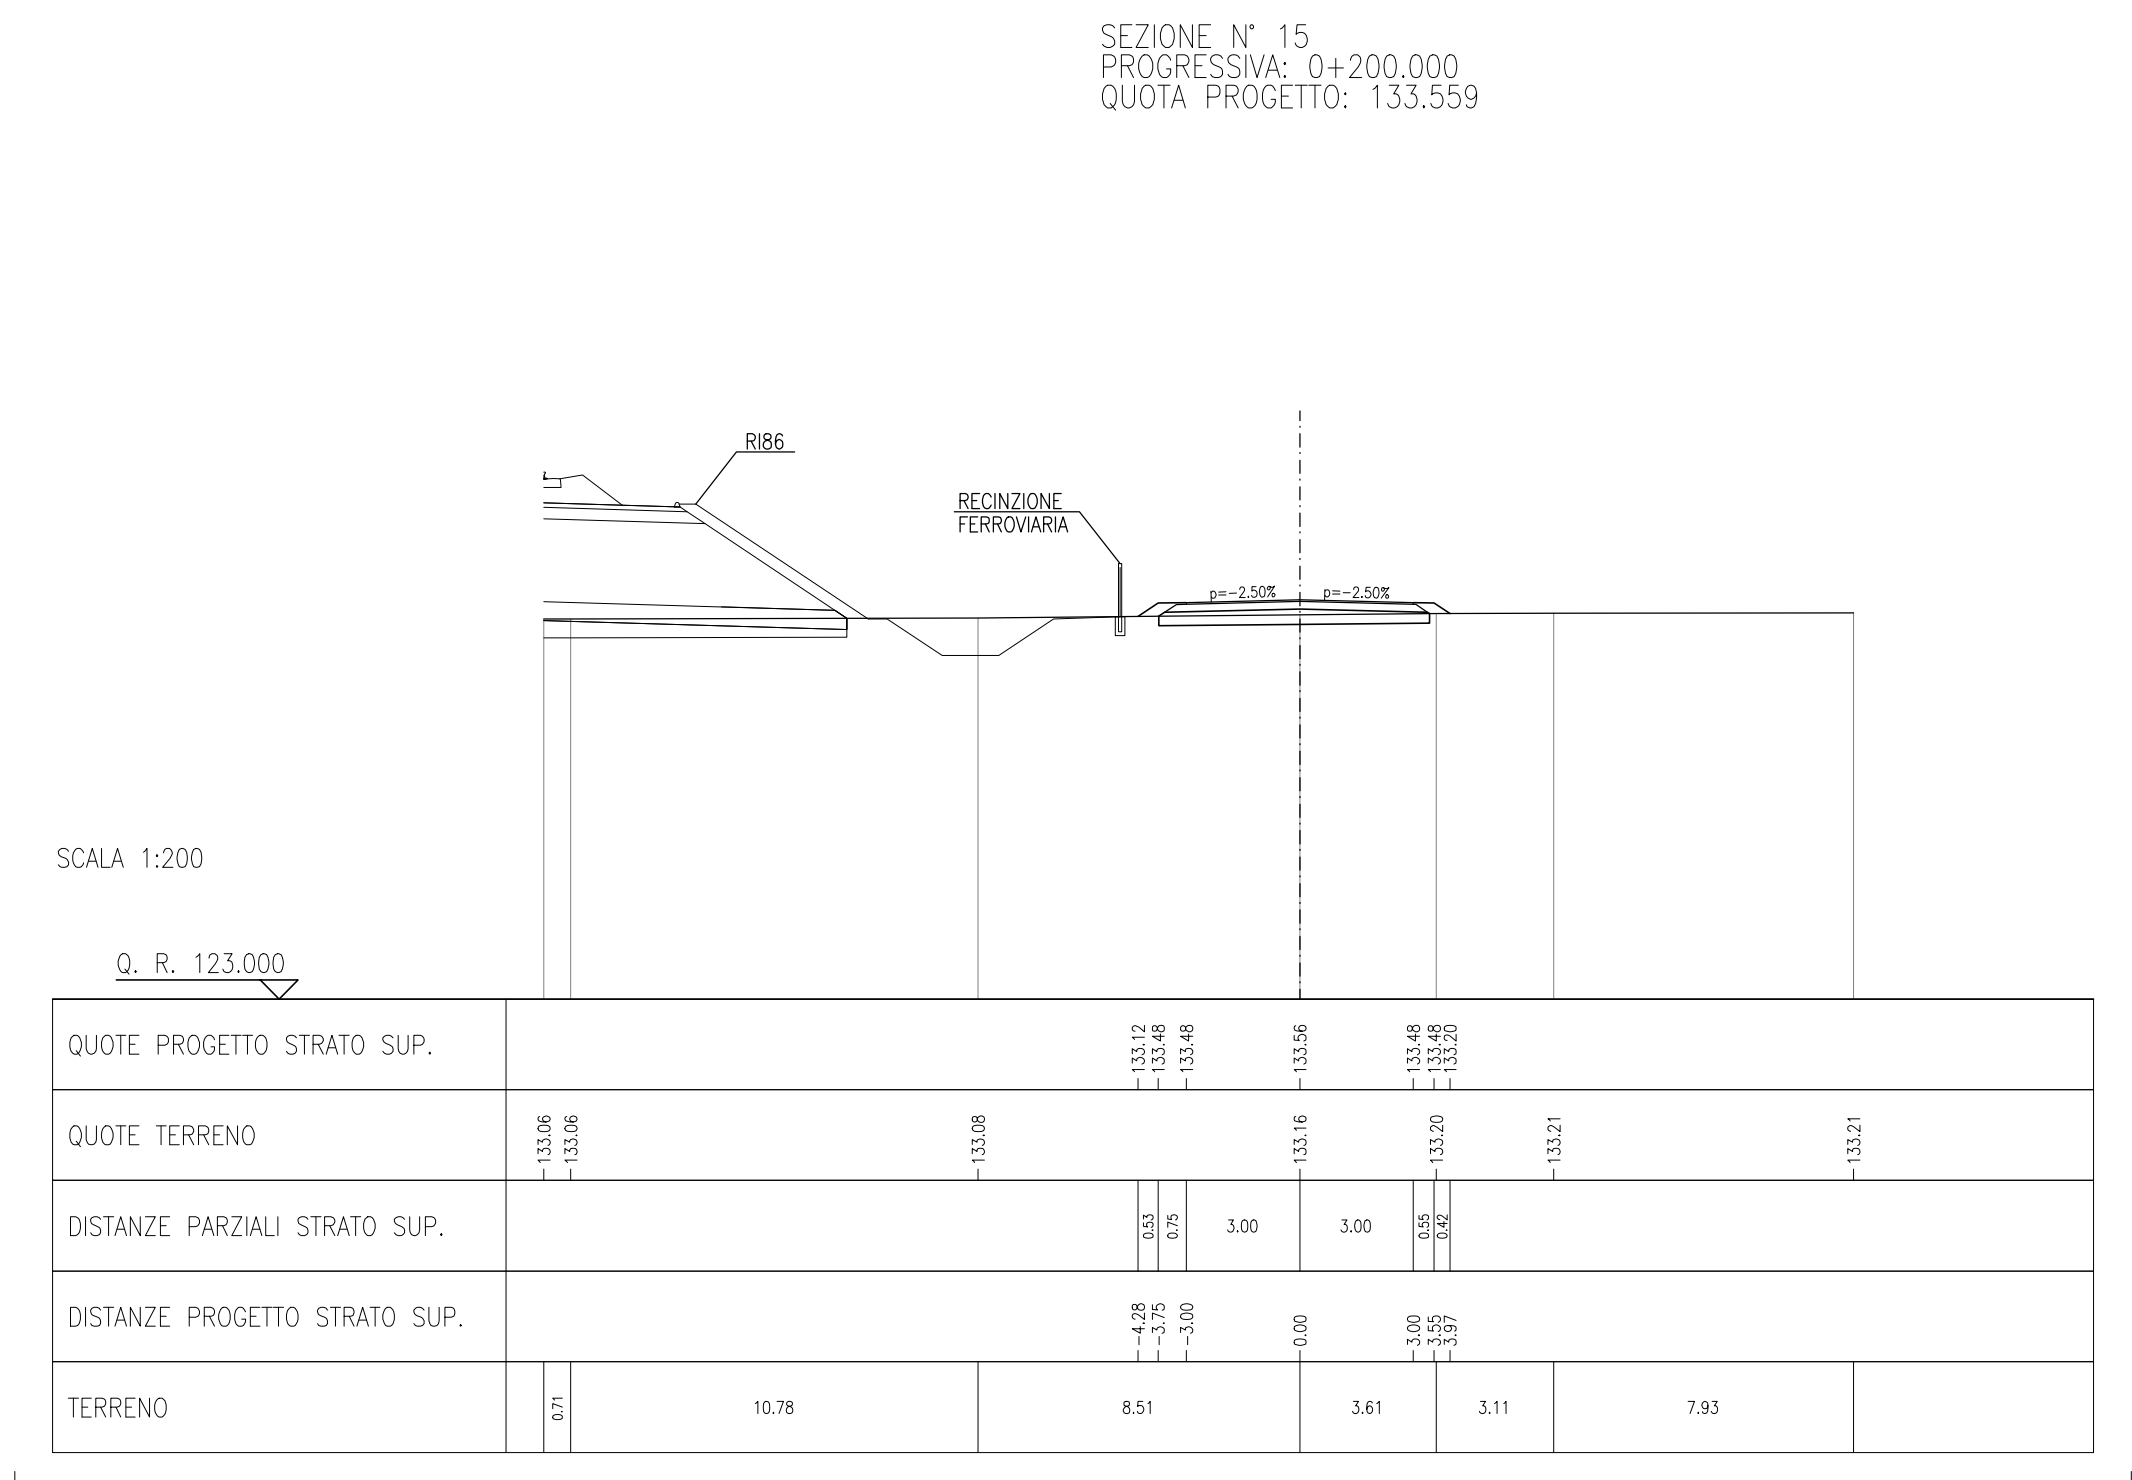
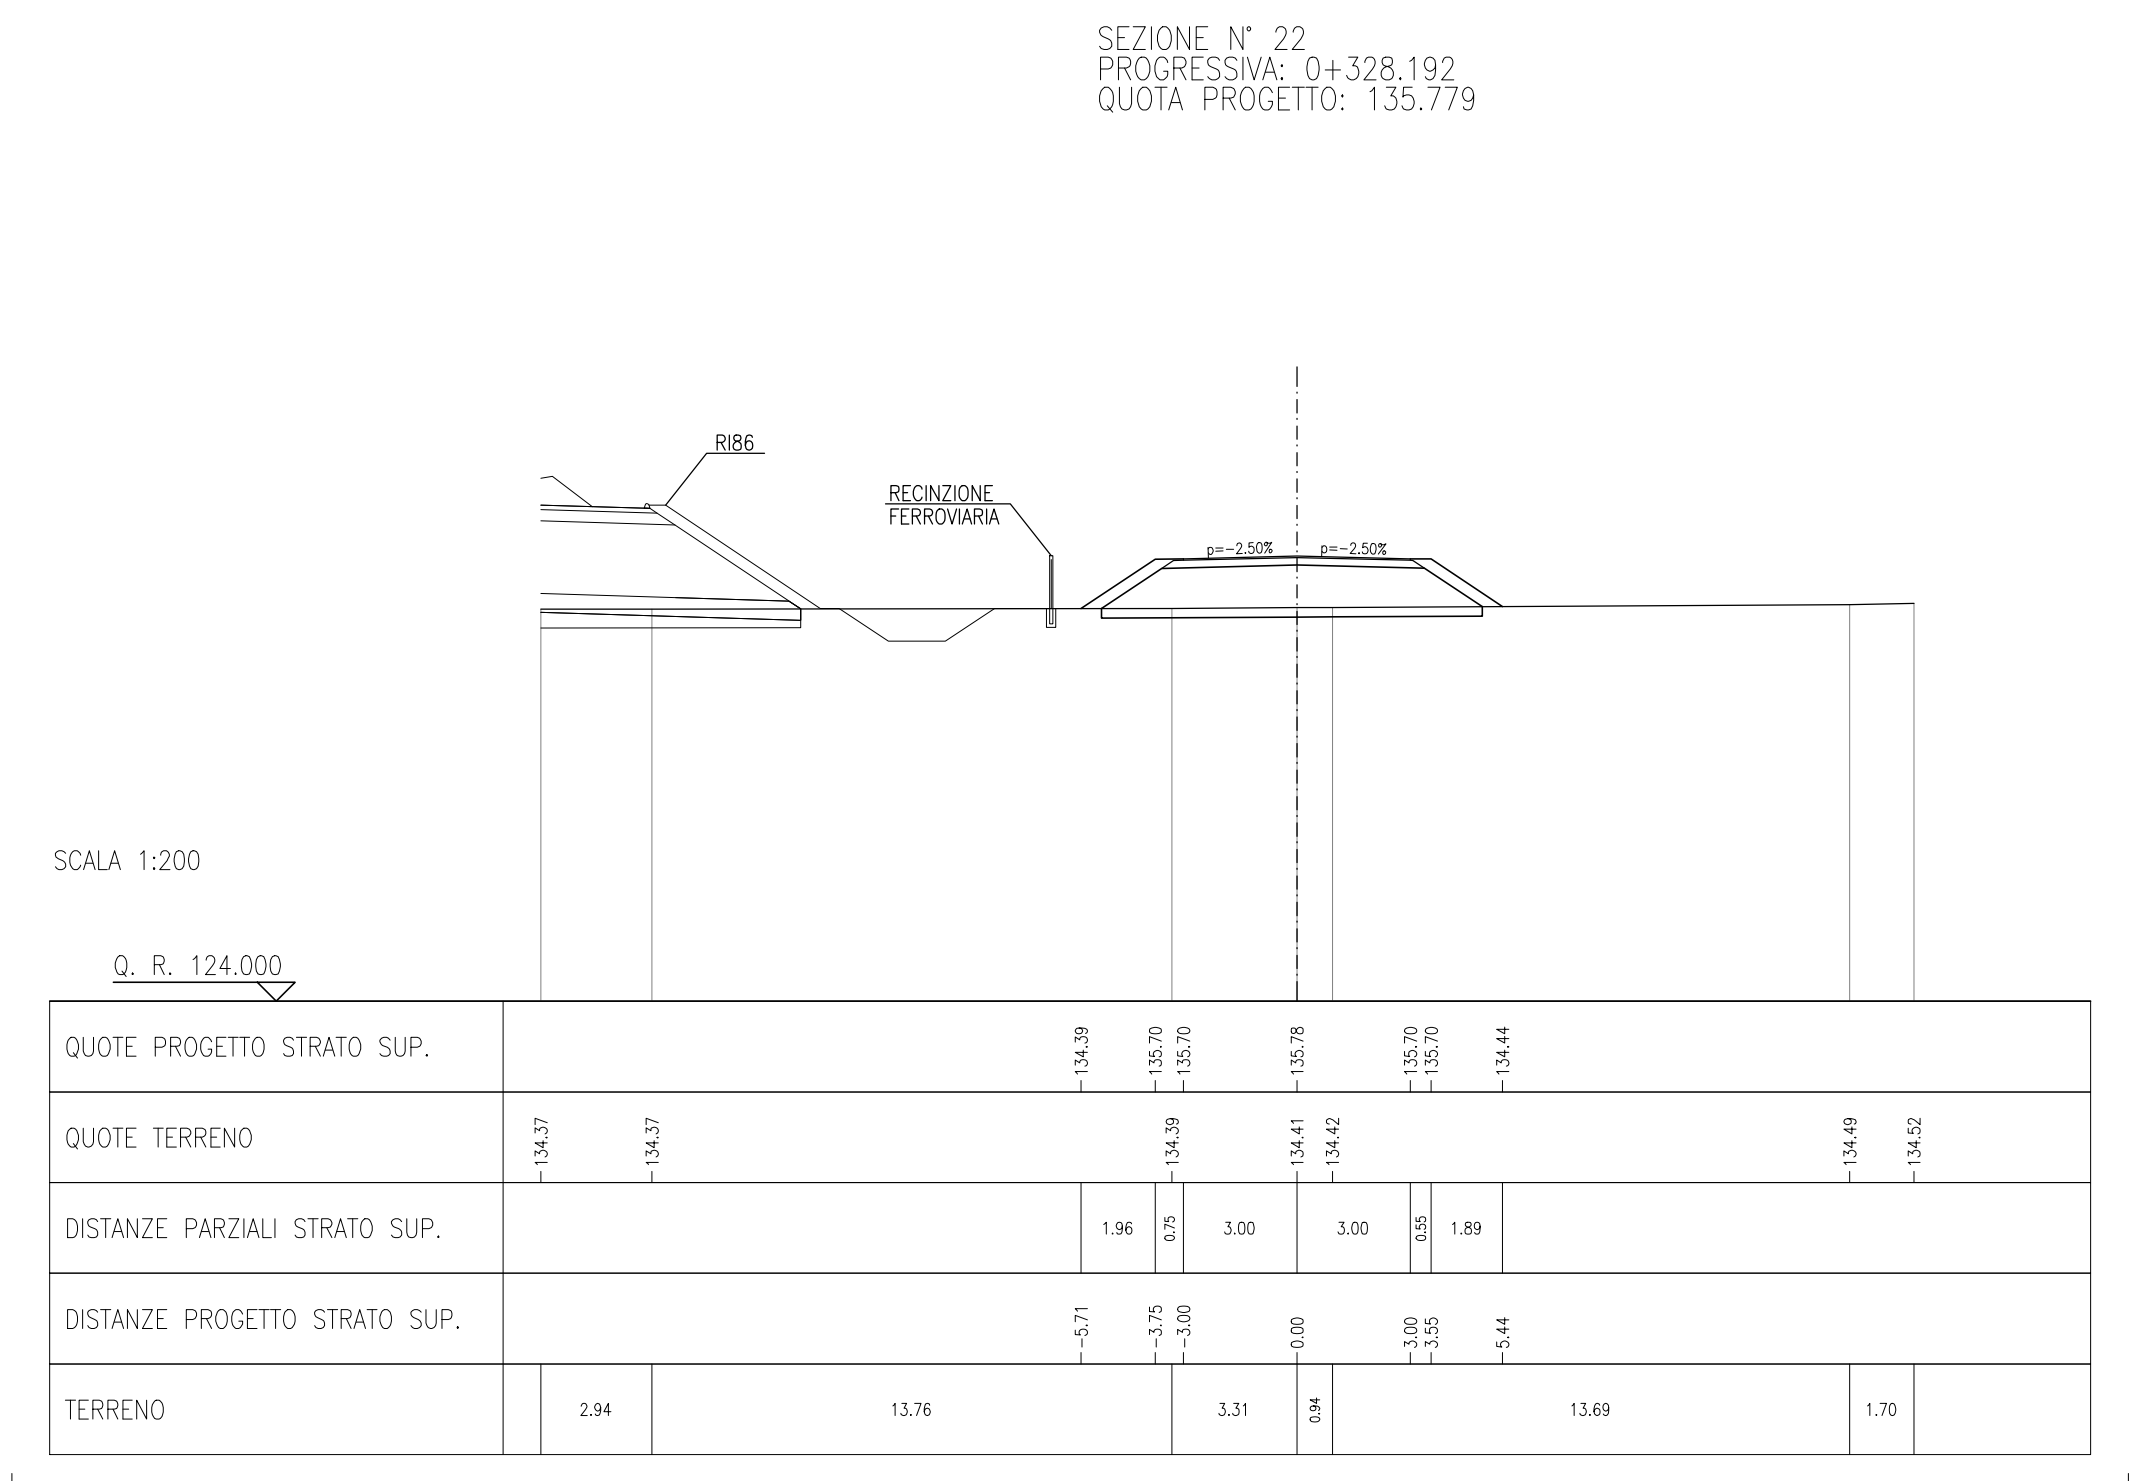
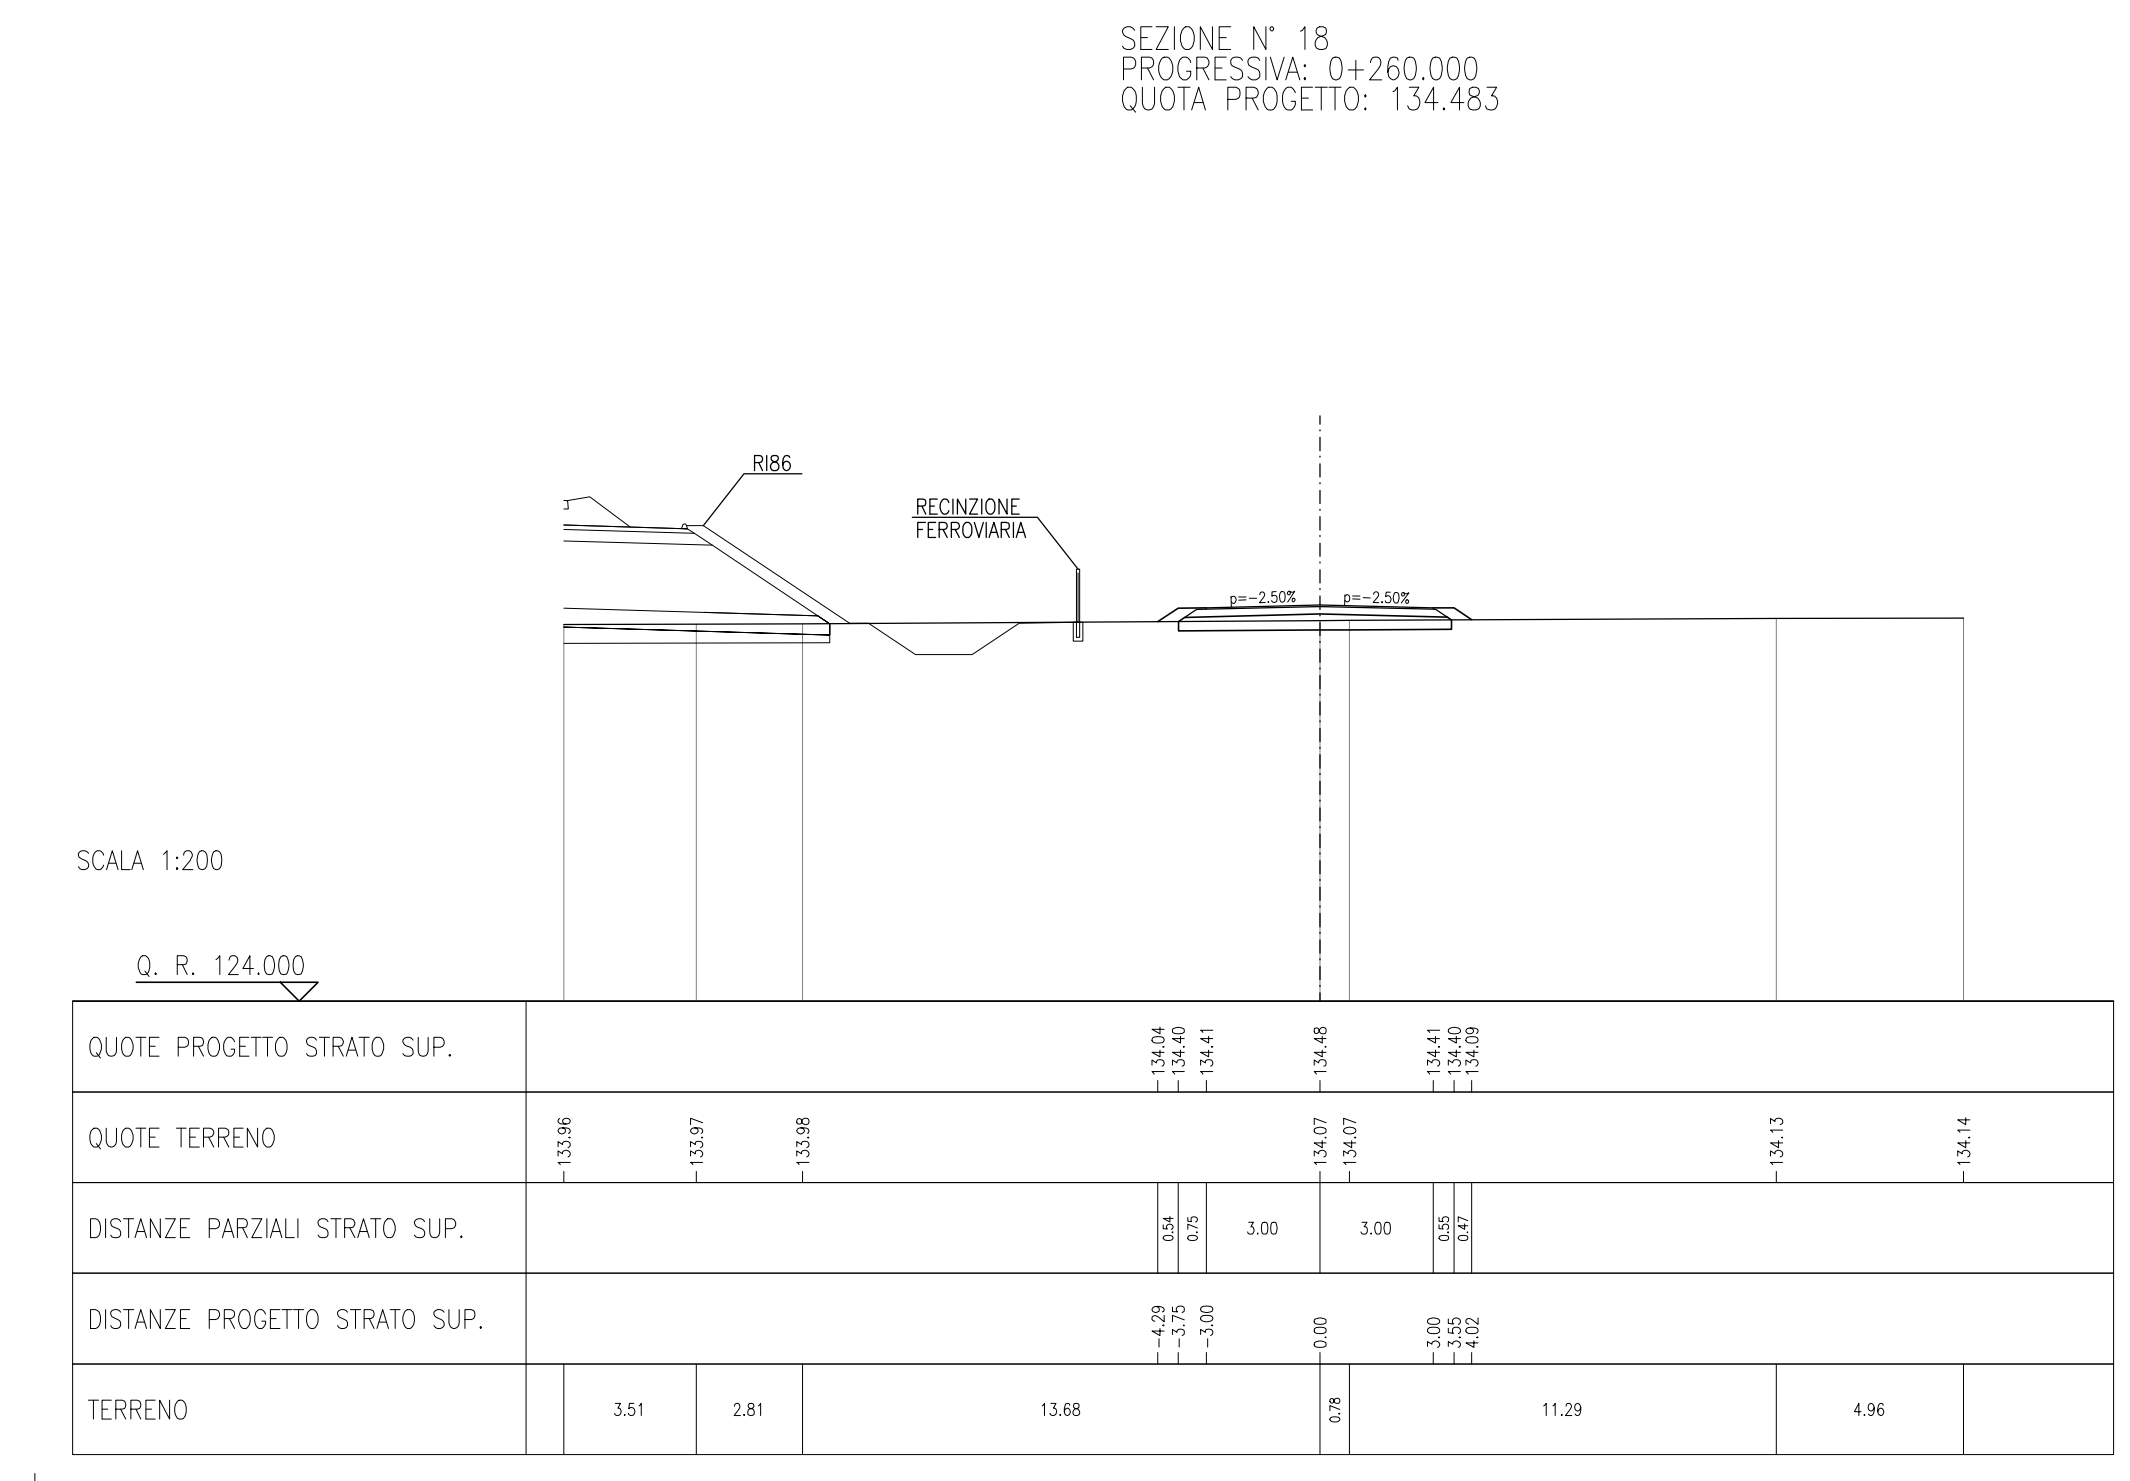
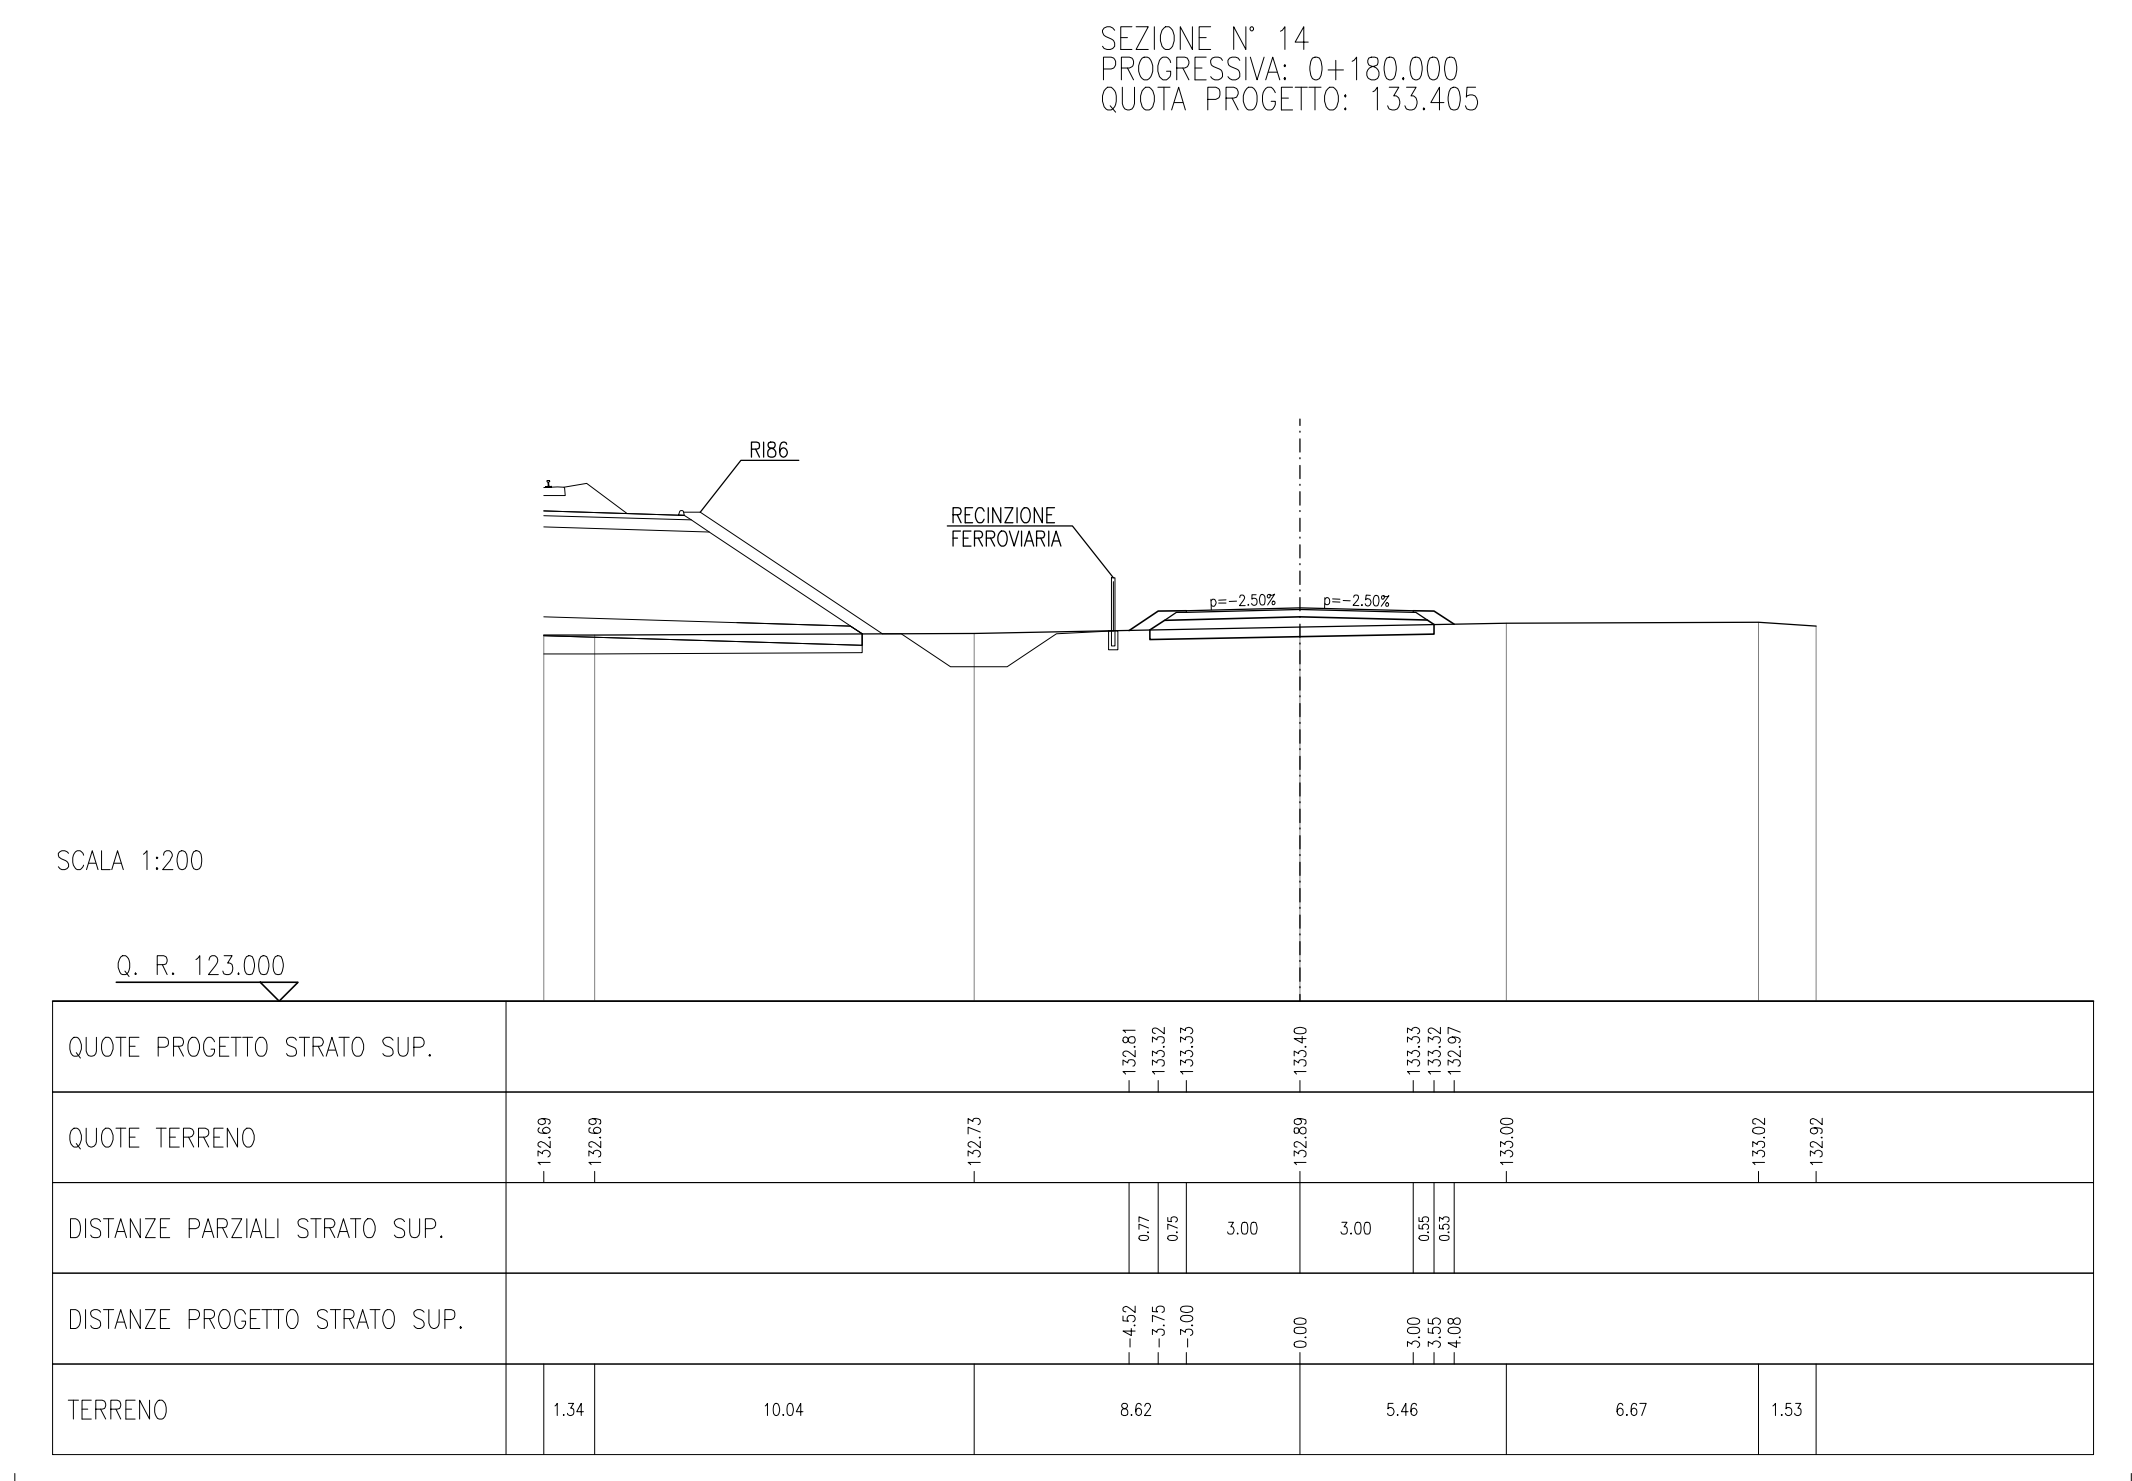
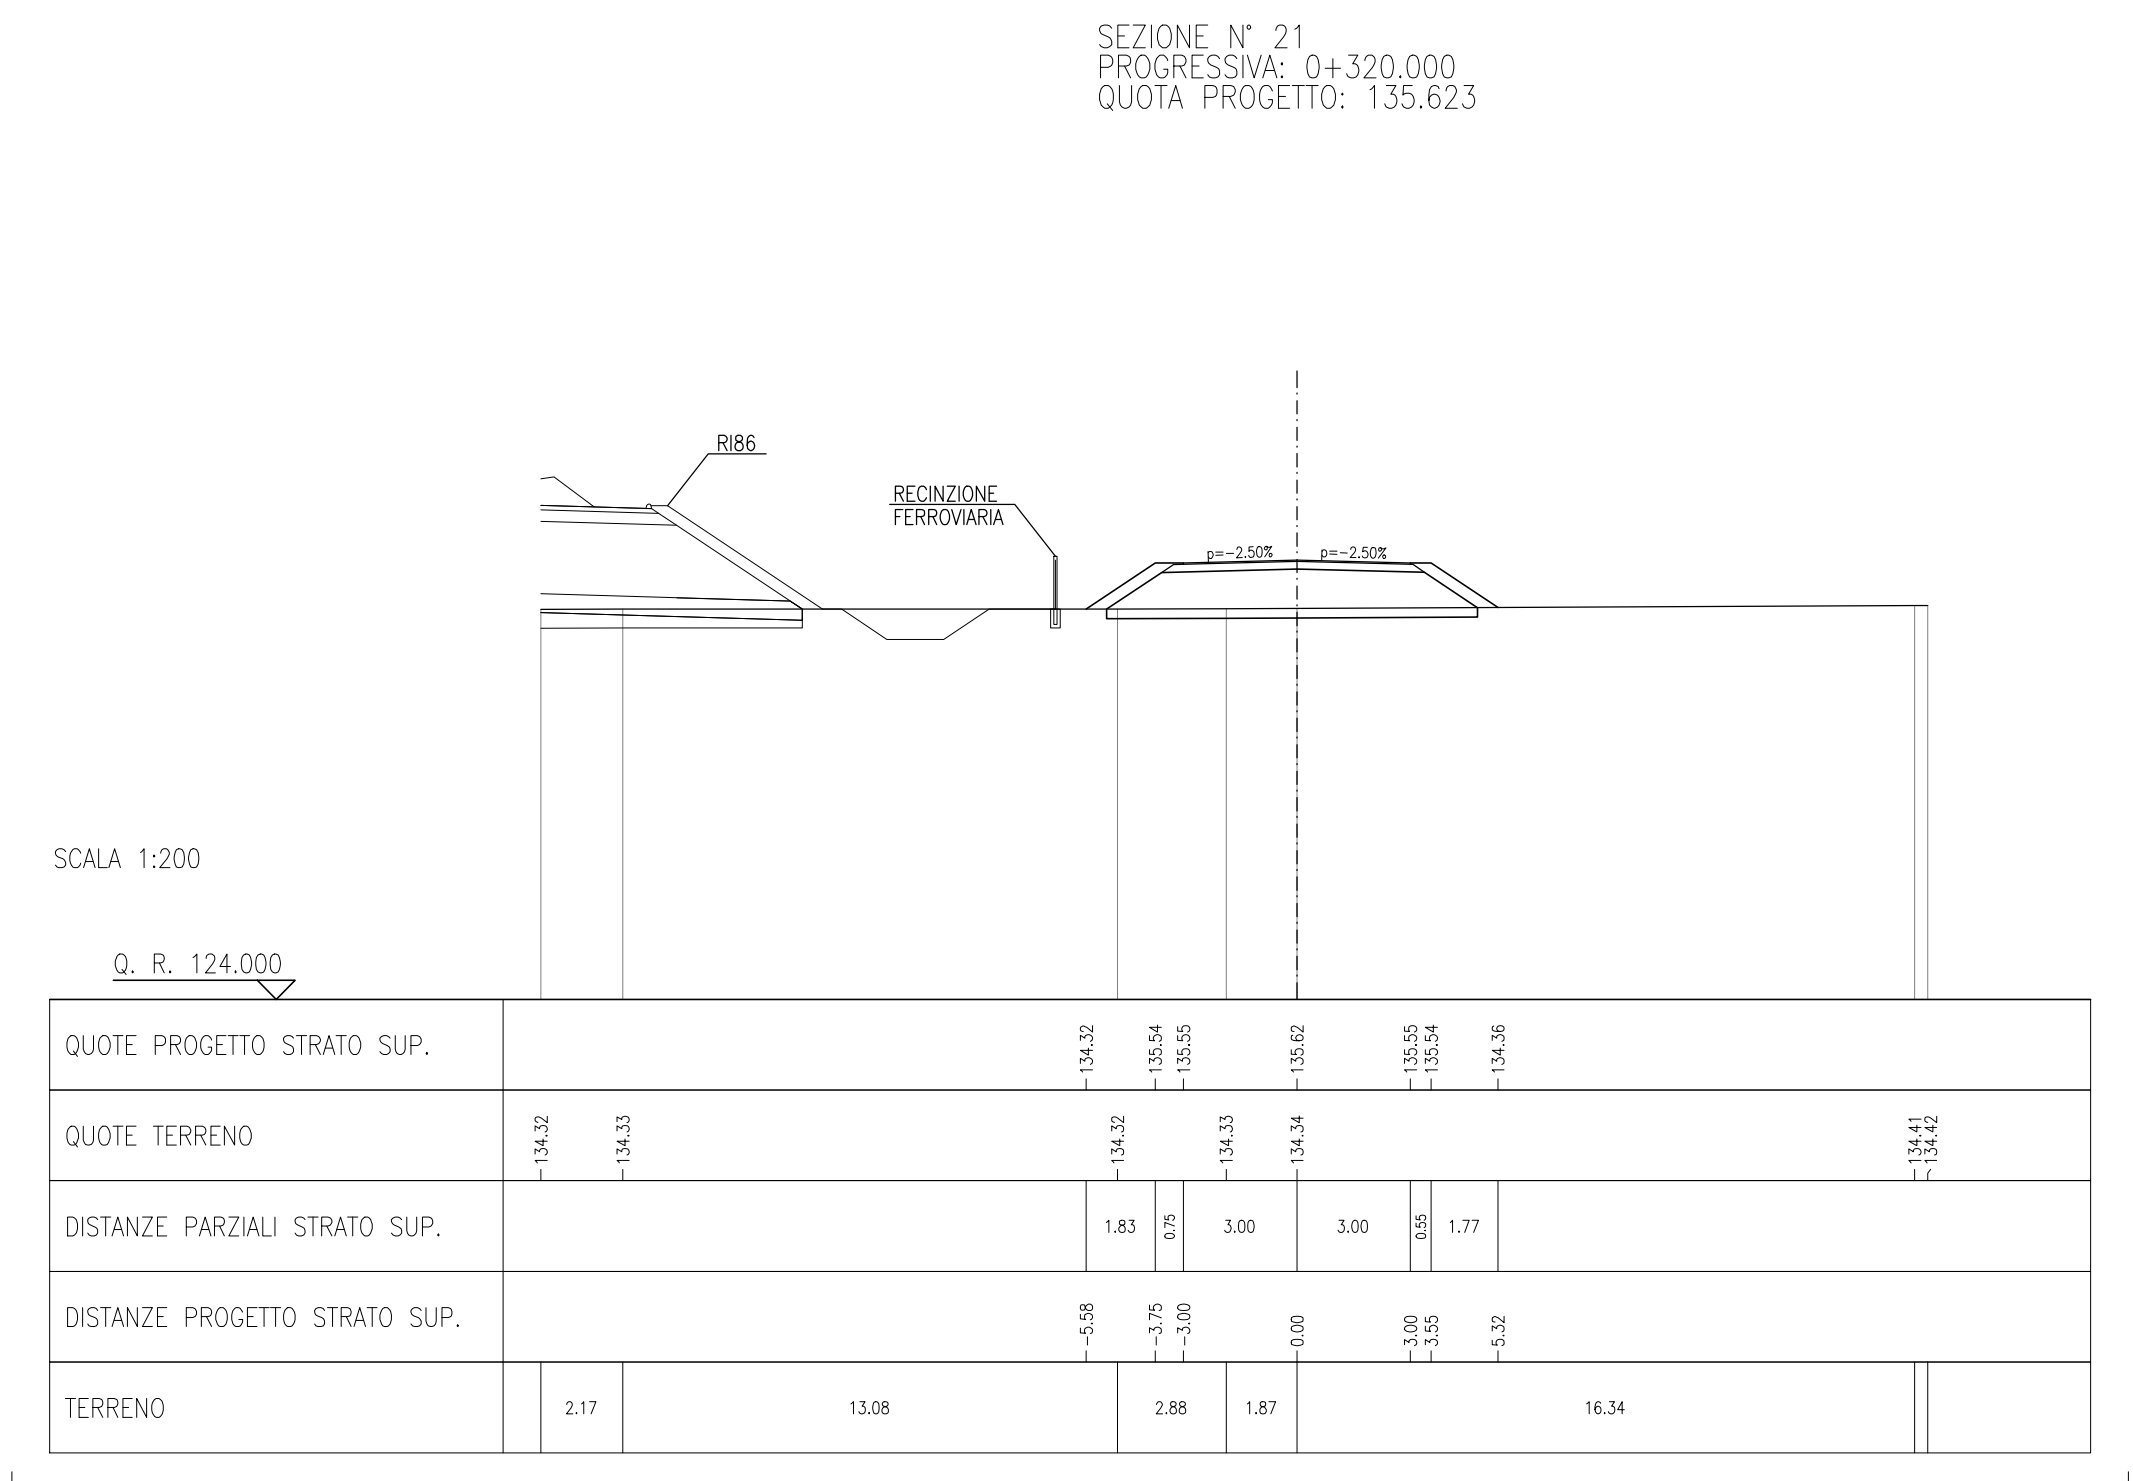
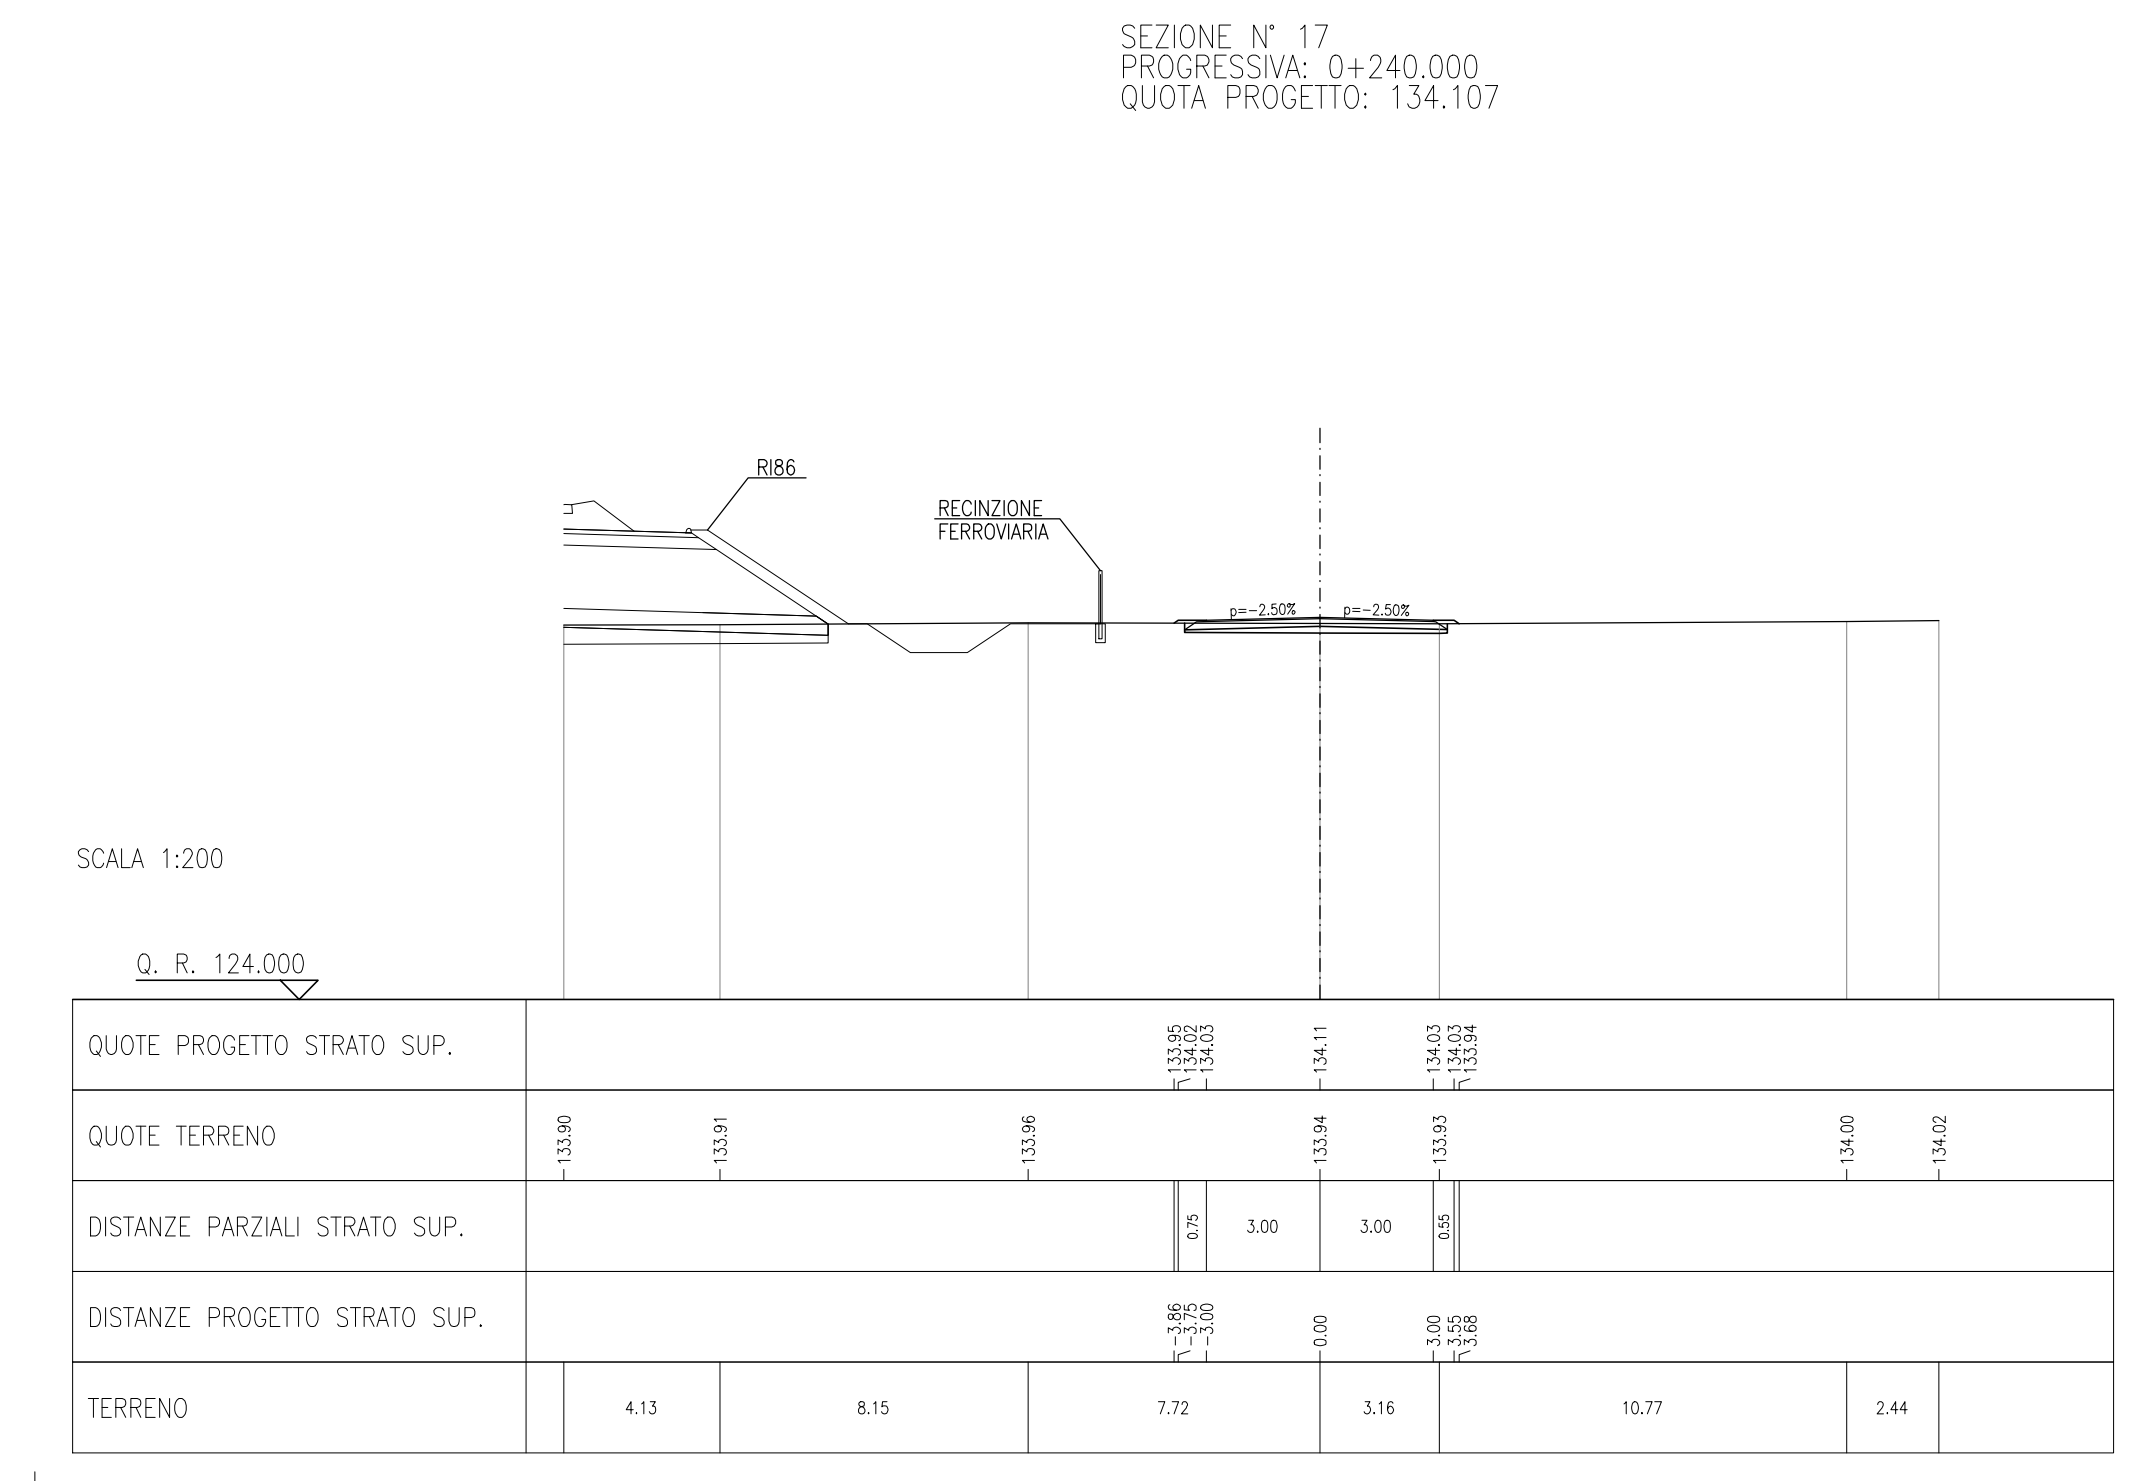


DESCRIZIONE

- IV16 - RAMPA NORD - VIABILITA' IN39120 - TRATTO "A" - PLANIMETRIA DI PROGETTO E SEZIONE TIPO
- IV16 - RAMPA NORD - VIABILITA' IN39120 - TRATTO "A" - PLANIMETRIA DI TRACCIAMENTO
- IV16 - RAMPA NORD - VIABILITA' IN39120 - TRATTO "A" - PROFILI LONGITUDINALI
- IV16 - RAMPA NORD - VIABILITA' IN39120 - TRATTO "A" - SEZIONI TRASVERSALI - TAVOLA 1
- IV16 - RAMPA NORD - VIABILITA' IN39120 - TRATTO "A" - SEZIONI TRASVERSALI - TAVOLA 3
- IV16 - RAMPA NORD - VIABILITA' IN39120 - TRATTO "A" - SEZIONI TRASVERSALI - TAVOLA 4
- IV16 - RAMPA NORD - VIABILITA' IN39120 - TRATTO "A" - SEZIONI TRASVERSALI - TAVOLA 5
- IV16 - RAMPA NORD - VIABILITA' IN39120 - TRATTO "A" - SEZIONI TRASVERSALI - DWG 1

CODICE

- INOR12P1V16C001
- INOR12P1V16C001
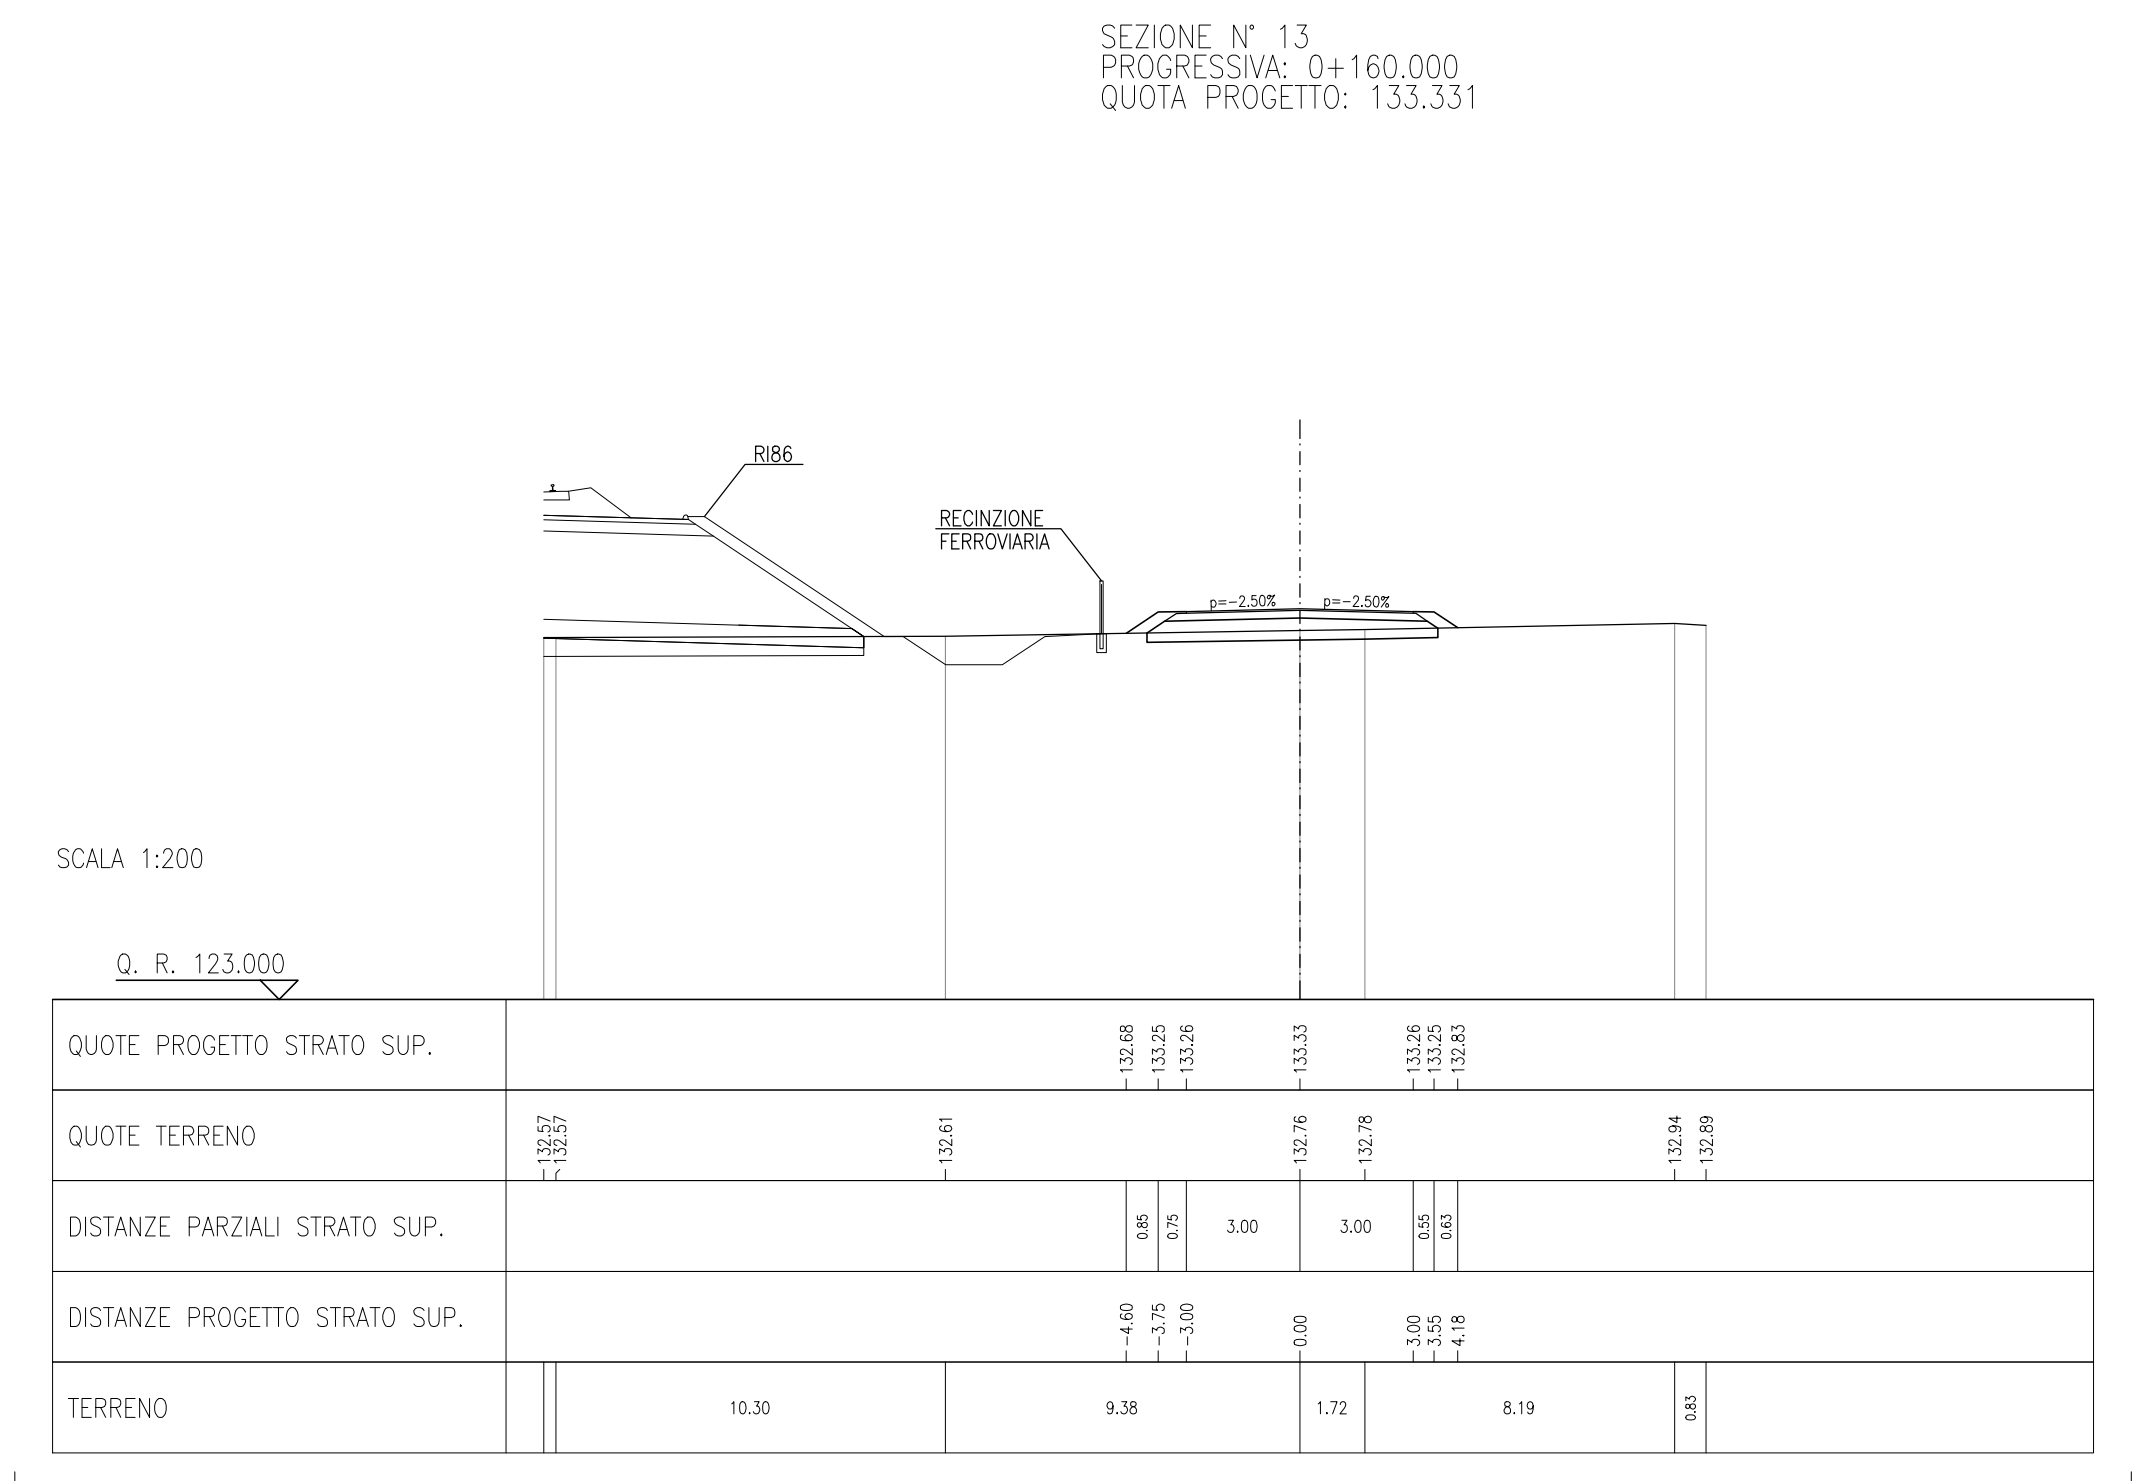

NOTE GENERALI

COMMITTENTE:  **GRUPPO FERROVIE DELLO STATO**

ALTA SORVEGLIANZA:  **GRUPPO FERROVIE DELLO STATO**

GENERAL CONTRACTOR:  **Cepav due**
Consorzio ENI per l'Alta Velocità

INFRASTRUTTURE FERROVIARIE STRATEGICHE DEFINITE DALLA LEGGE OBIETTIVO N. 443/01

LINEA A.V. I.A.C. TORINO - VENEZIA Tratta MILANO - VERONA
Lotto funzionale Brescia-Verona
PROGETTO ESECUTIVO

IV16 - CAVALCAFERROVIA VIA BRESCIA - PK 108+954,045
RAMPA NORD - VIABILITA' IN39120 - TRATTO "A"
SEZIONI TRASVERSALI
TAVOLA 2

GENERAL CONTRACTOR: **Cepav due** DIRETTORE LAVORI: _____

SCALA: **1:200**

COMMESSA LOTTO FASE ENTE TIPO DOC. OPERA/DISCIPLINA PROG. REV.

INOR 12 E E2 W9 IV16C9 002 A

PROGETTAZIONE

Rev.	Descrizione	Autore	Data	Verifica	Data	Proprietà	Data
A	EMMISSIONE	_____	30/04/20	Avvto	_____	30/04/20	30/04/20
B							
C							

FIG. 751447334A File: INOR12EEZWRV16C9002A_10.dwg

Progetto cofinanziato dalla Unione Europea CUP: F81H9100000008