

DISEGNI DI RIFERIMENTO













DESCRIZIONE

- IV16 - RAMP. NORD - VIABILITA' IN39120 - TRATTO "A" - PLANIMETRIA DI PROGETTO E SEZIONE TIPO
- IV16 - RAMP. NORD - VIABILITA' IN39120 - TRATTO "A" - PLANIMETRIA DI TRACCIAMENTO
- IV16 - RAMP. NORD - VIABILITA' IN39120 - TRATTO "A" - PROFILI LONGITUDINALI
- IV16 - RAMP. NORD - VIABILITA' IN39120 - TRATTO "A" - SEZIONI TRASVERSALI - TAVOLA 1
- IV16 - RAMP. NORD - VIABILITA' IN39120 - TRATTO "A" - SEZIONI TRASVERSALI - TAVOLA 2
- IV16 - RAMP. NORD - VIABILITA' IN39120 - TRATTO "A" - SEZIONI TRASVERSALI - TAVOLA 3
- IV16 - RAMP. NORD - VIABILITA' IN39120 - TRATTO "A" - SEZIONI TRASVERSALI - TAVOLA 4
- IV16 - RAMP. NORD - VIABILITA' IN39120 - TRATTO "A" - SEZIONI TRASVERSALI - TAVOLA 5
- IV16 - RAMP. NORD - VIABILITA' IN39120 - TRATTO "A" - SEZIONI TRASVERSALI - DWG 1

CODICE

- INOR22P0V16C001
- INOR22P0V16C001
- INOR22P0V16C001
- INOR22P0V16C001
- INOR22P0V16C002
- INOR22P0V16C003
- INOR22P0V16C005
- INOR22P0V16C006

NOTE GENERALI

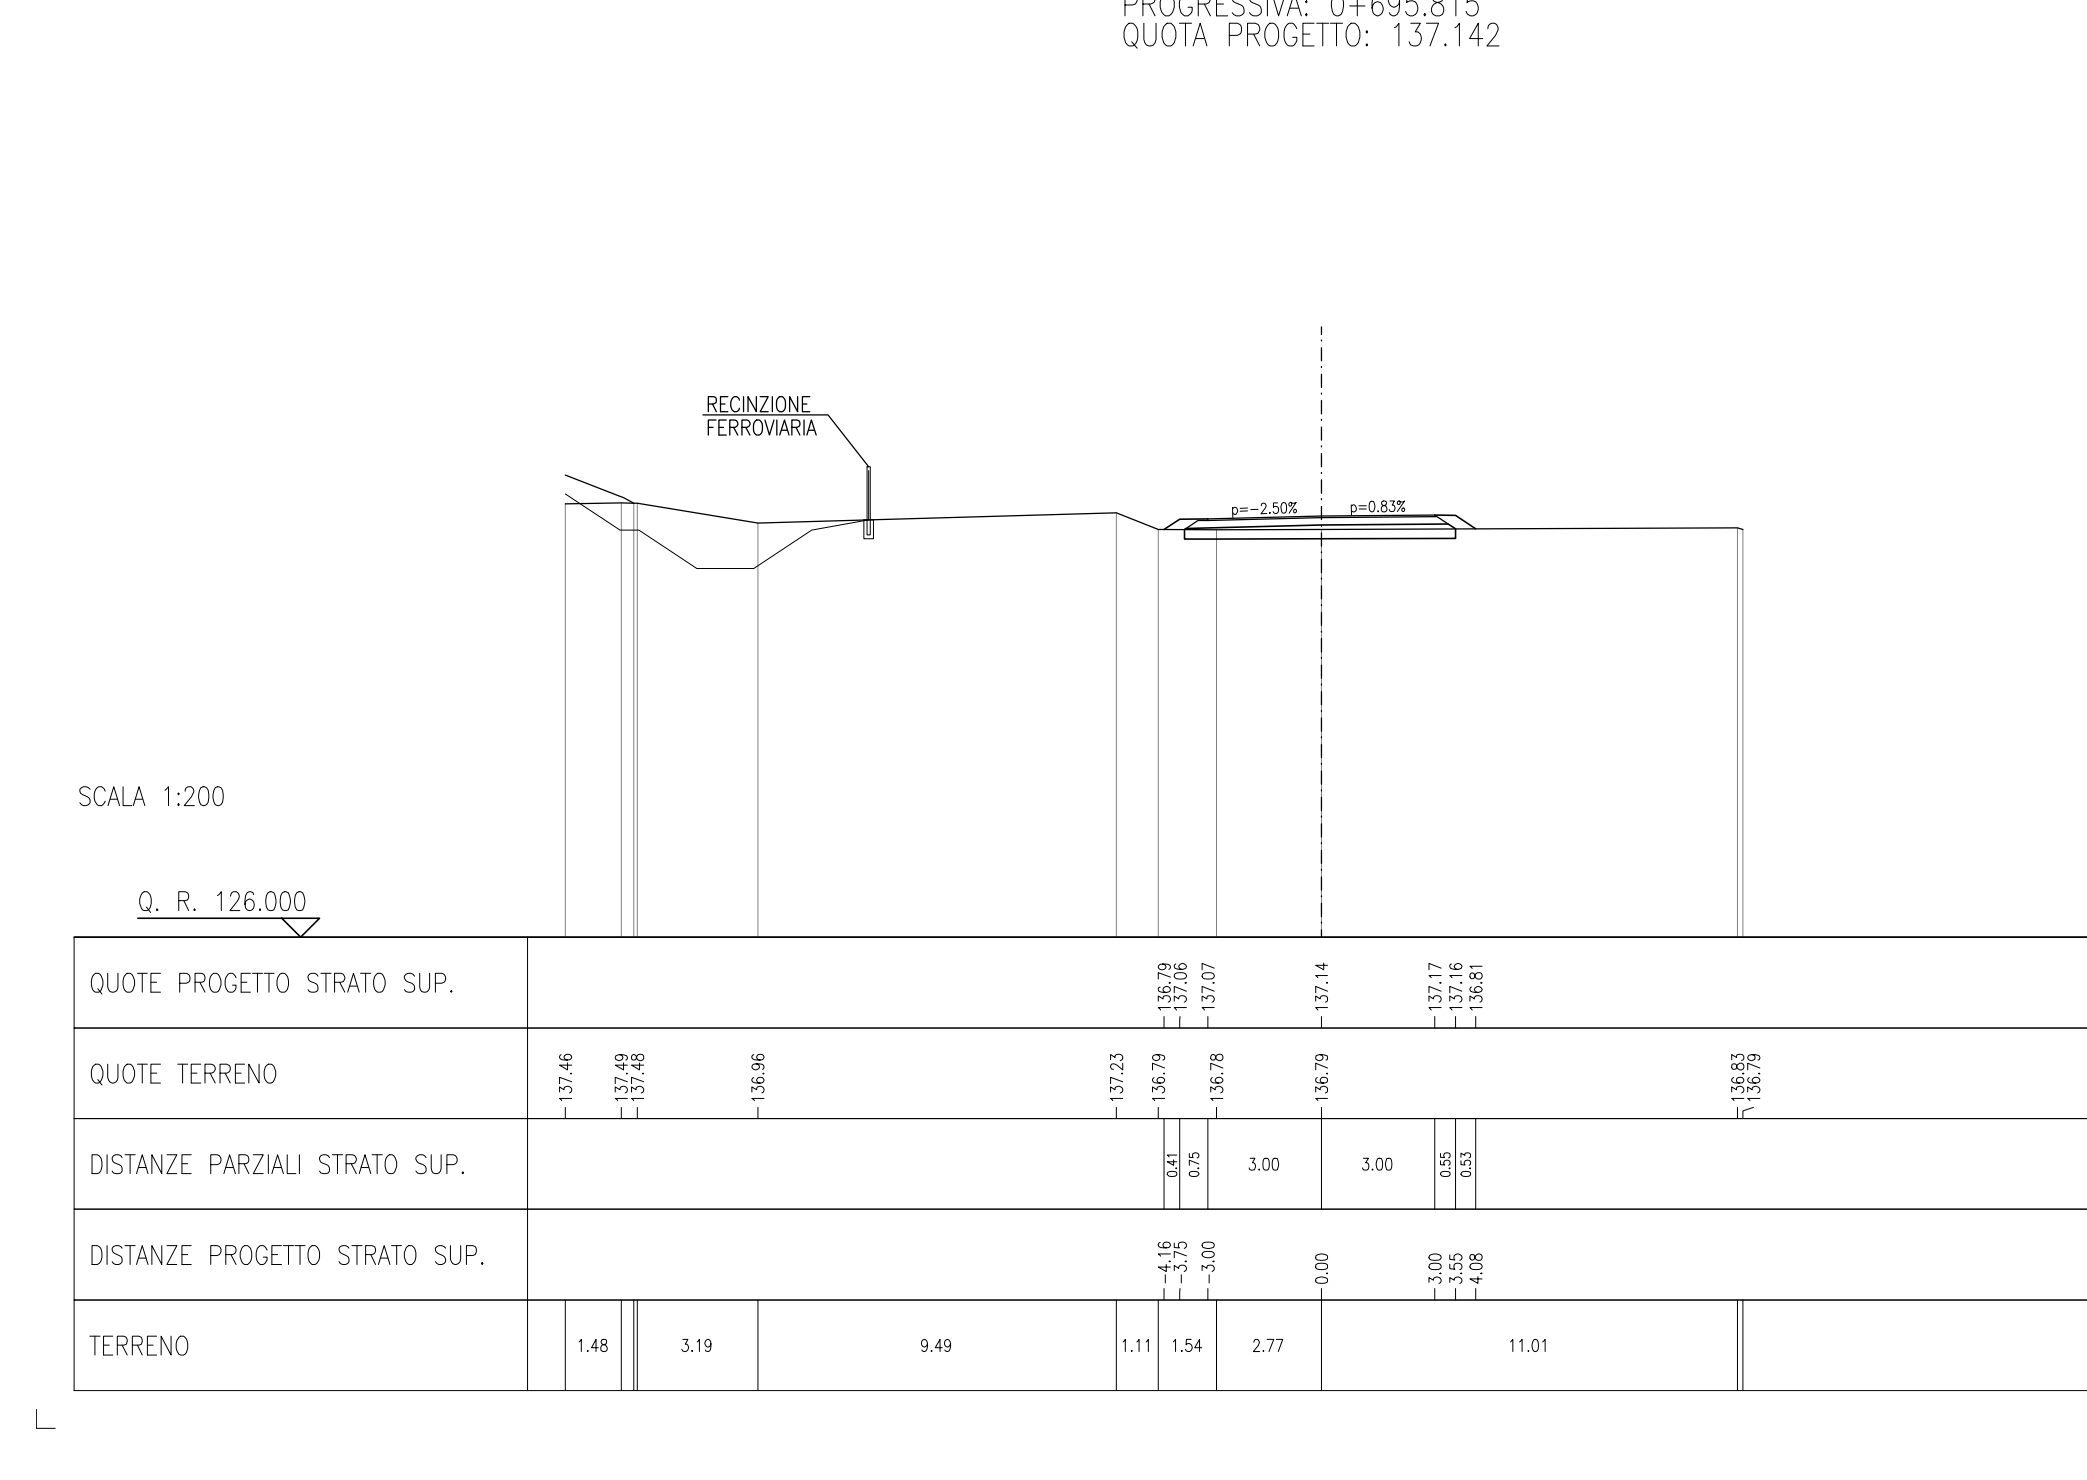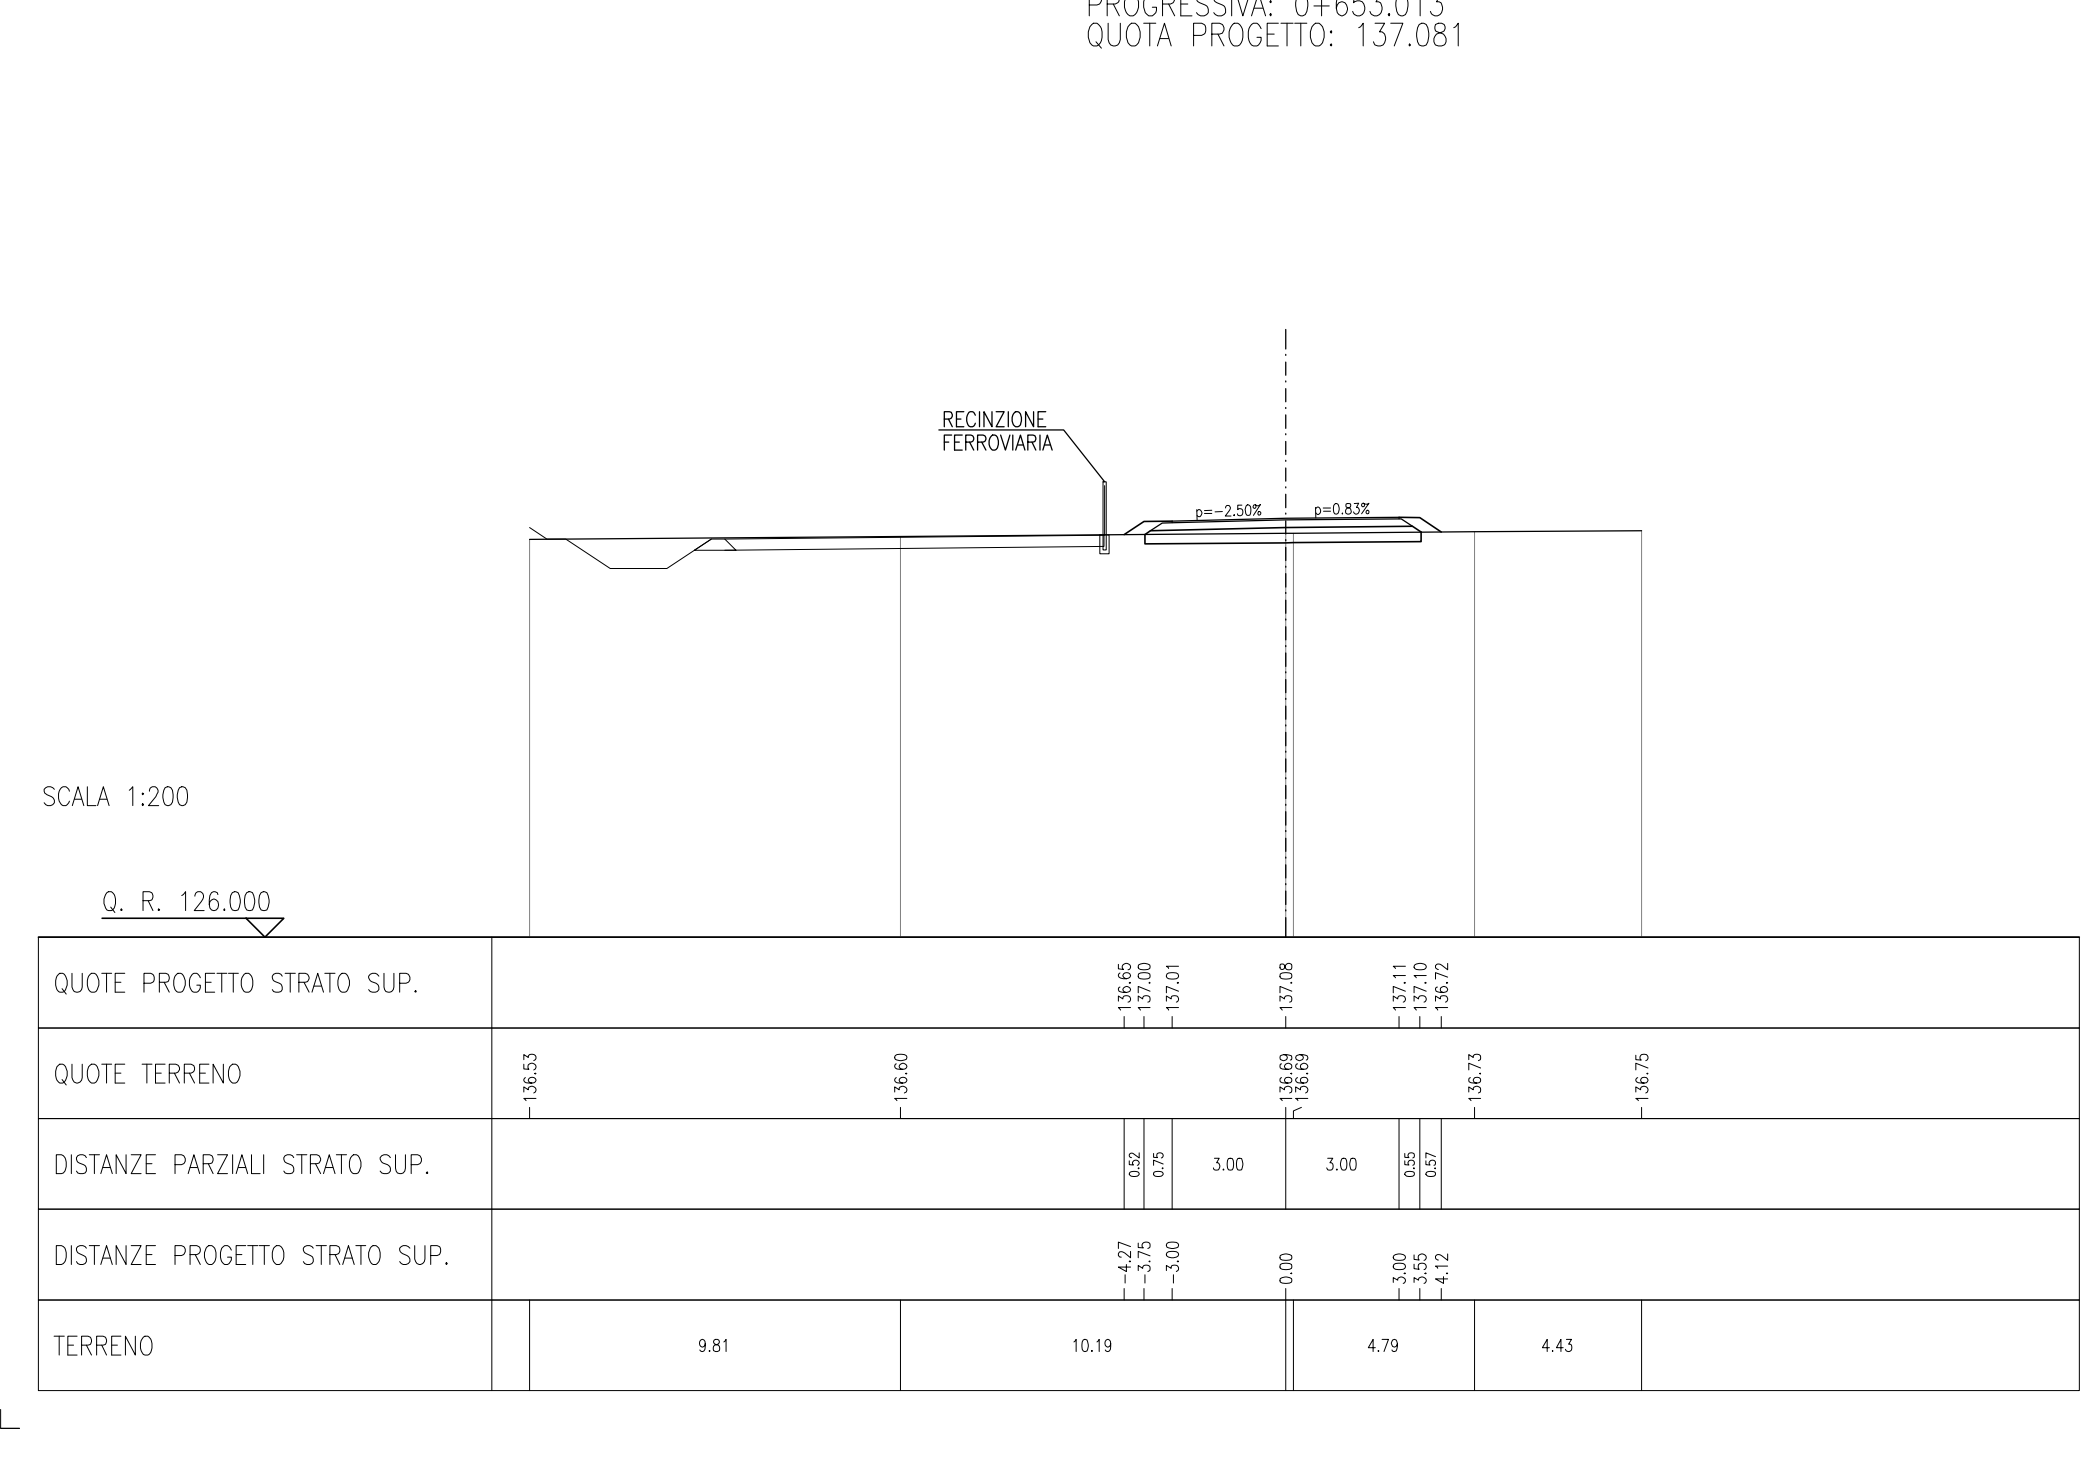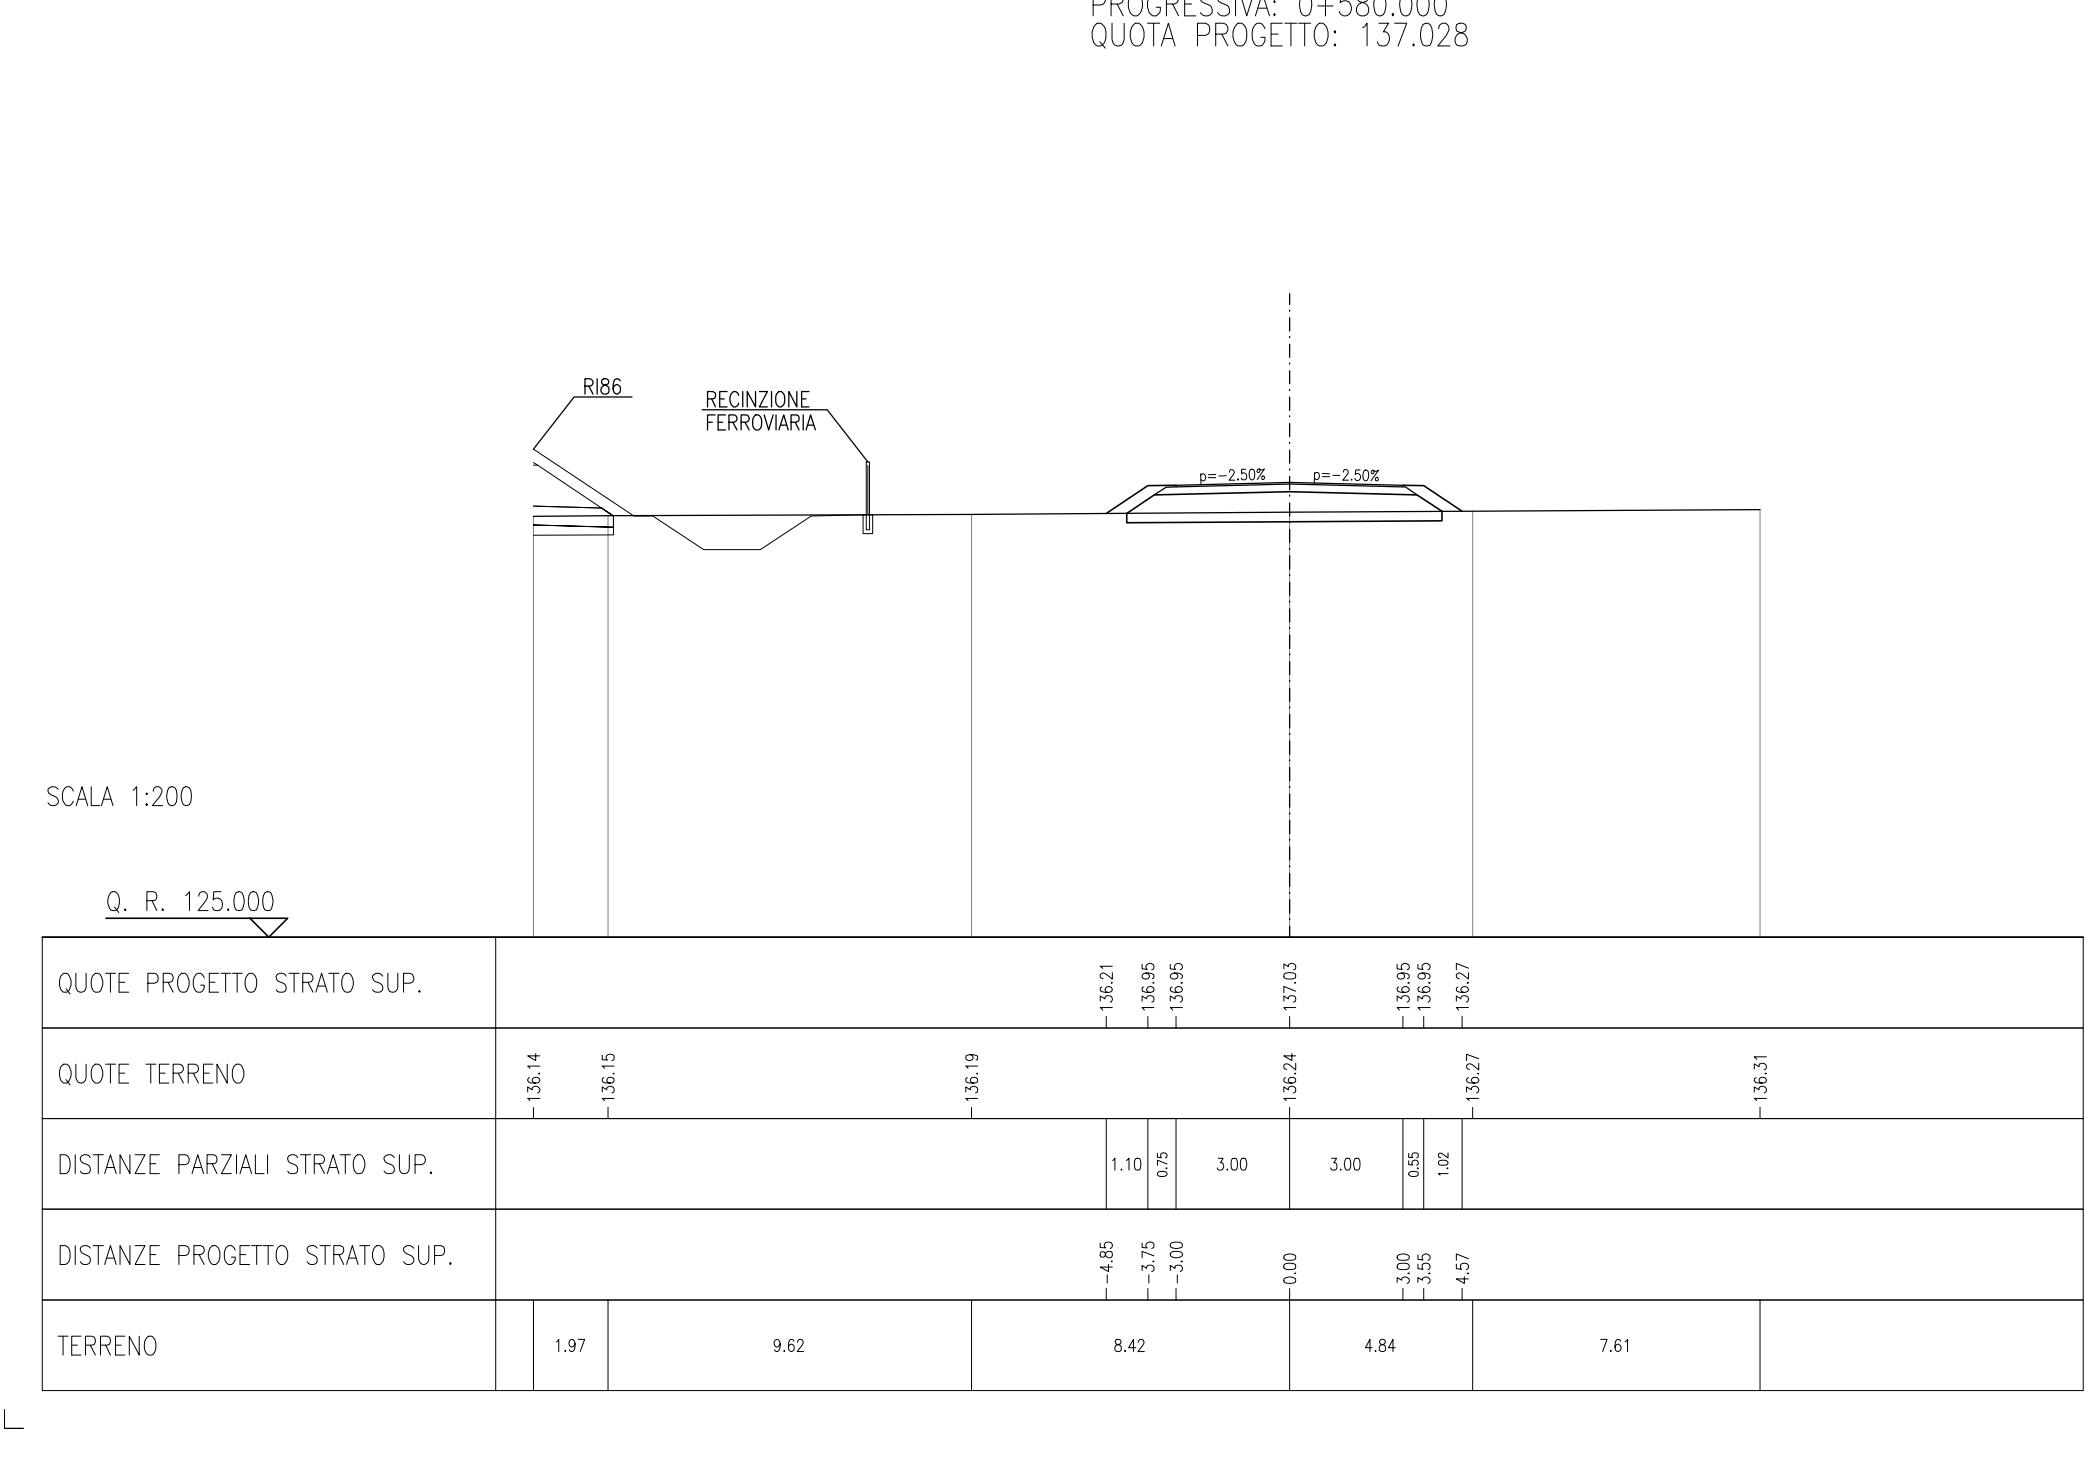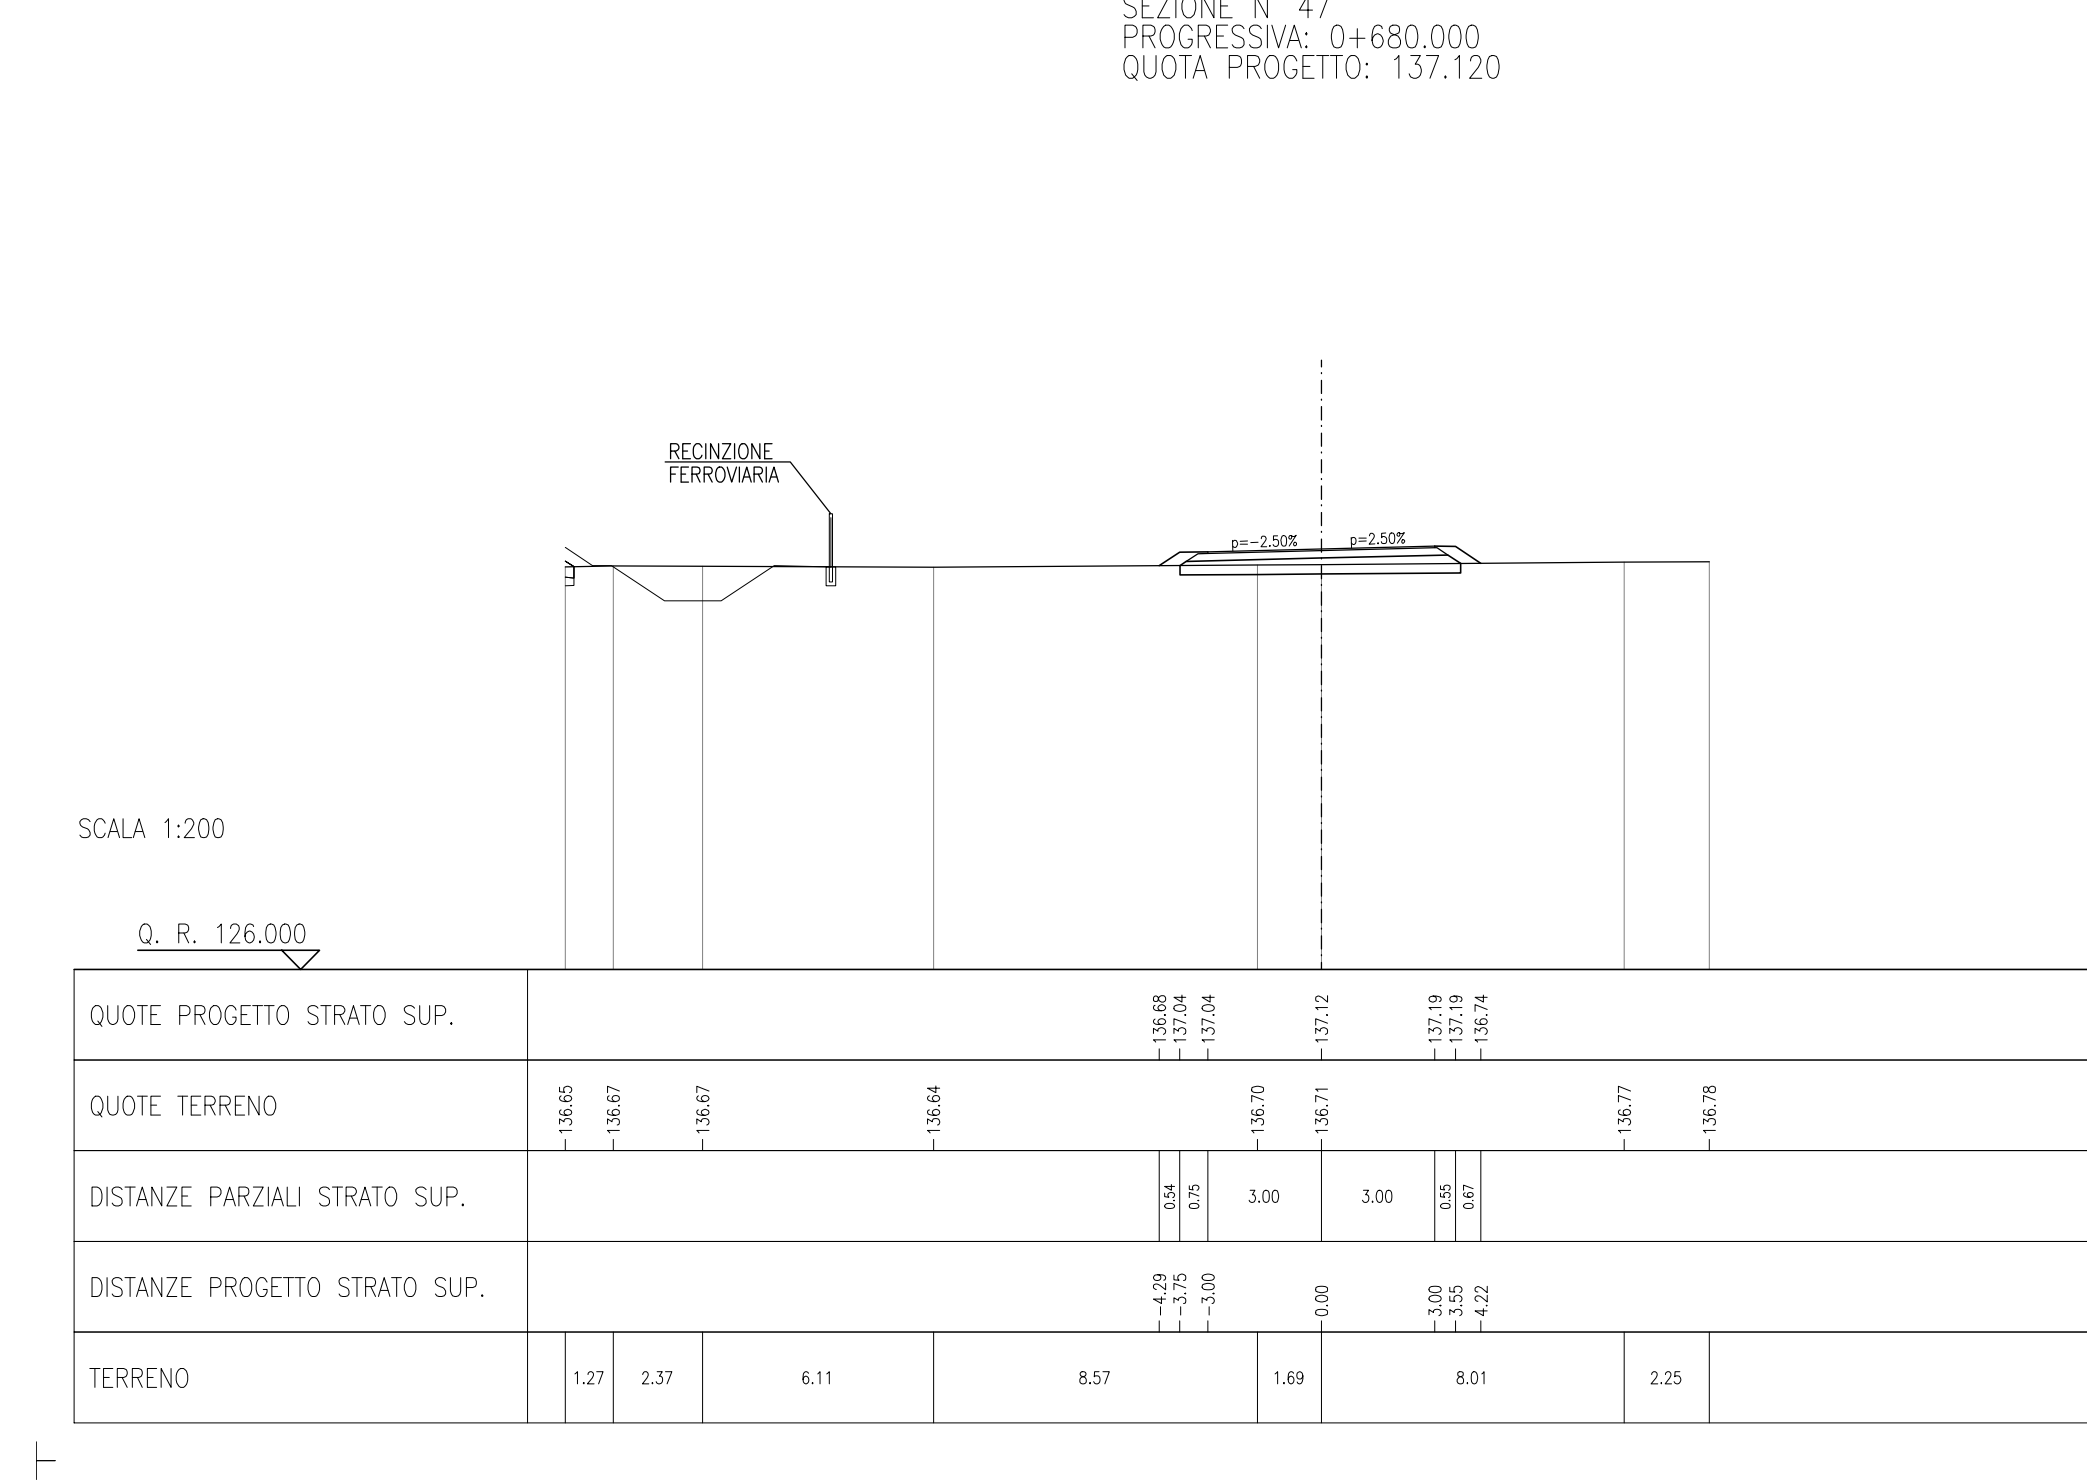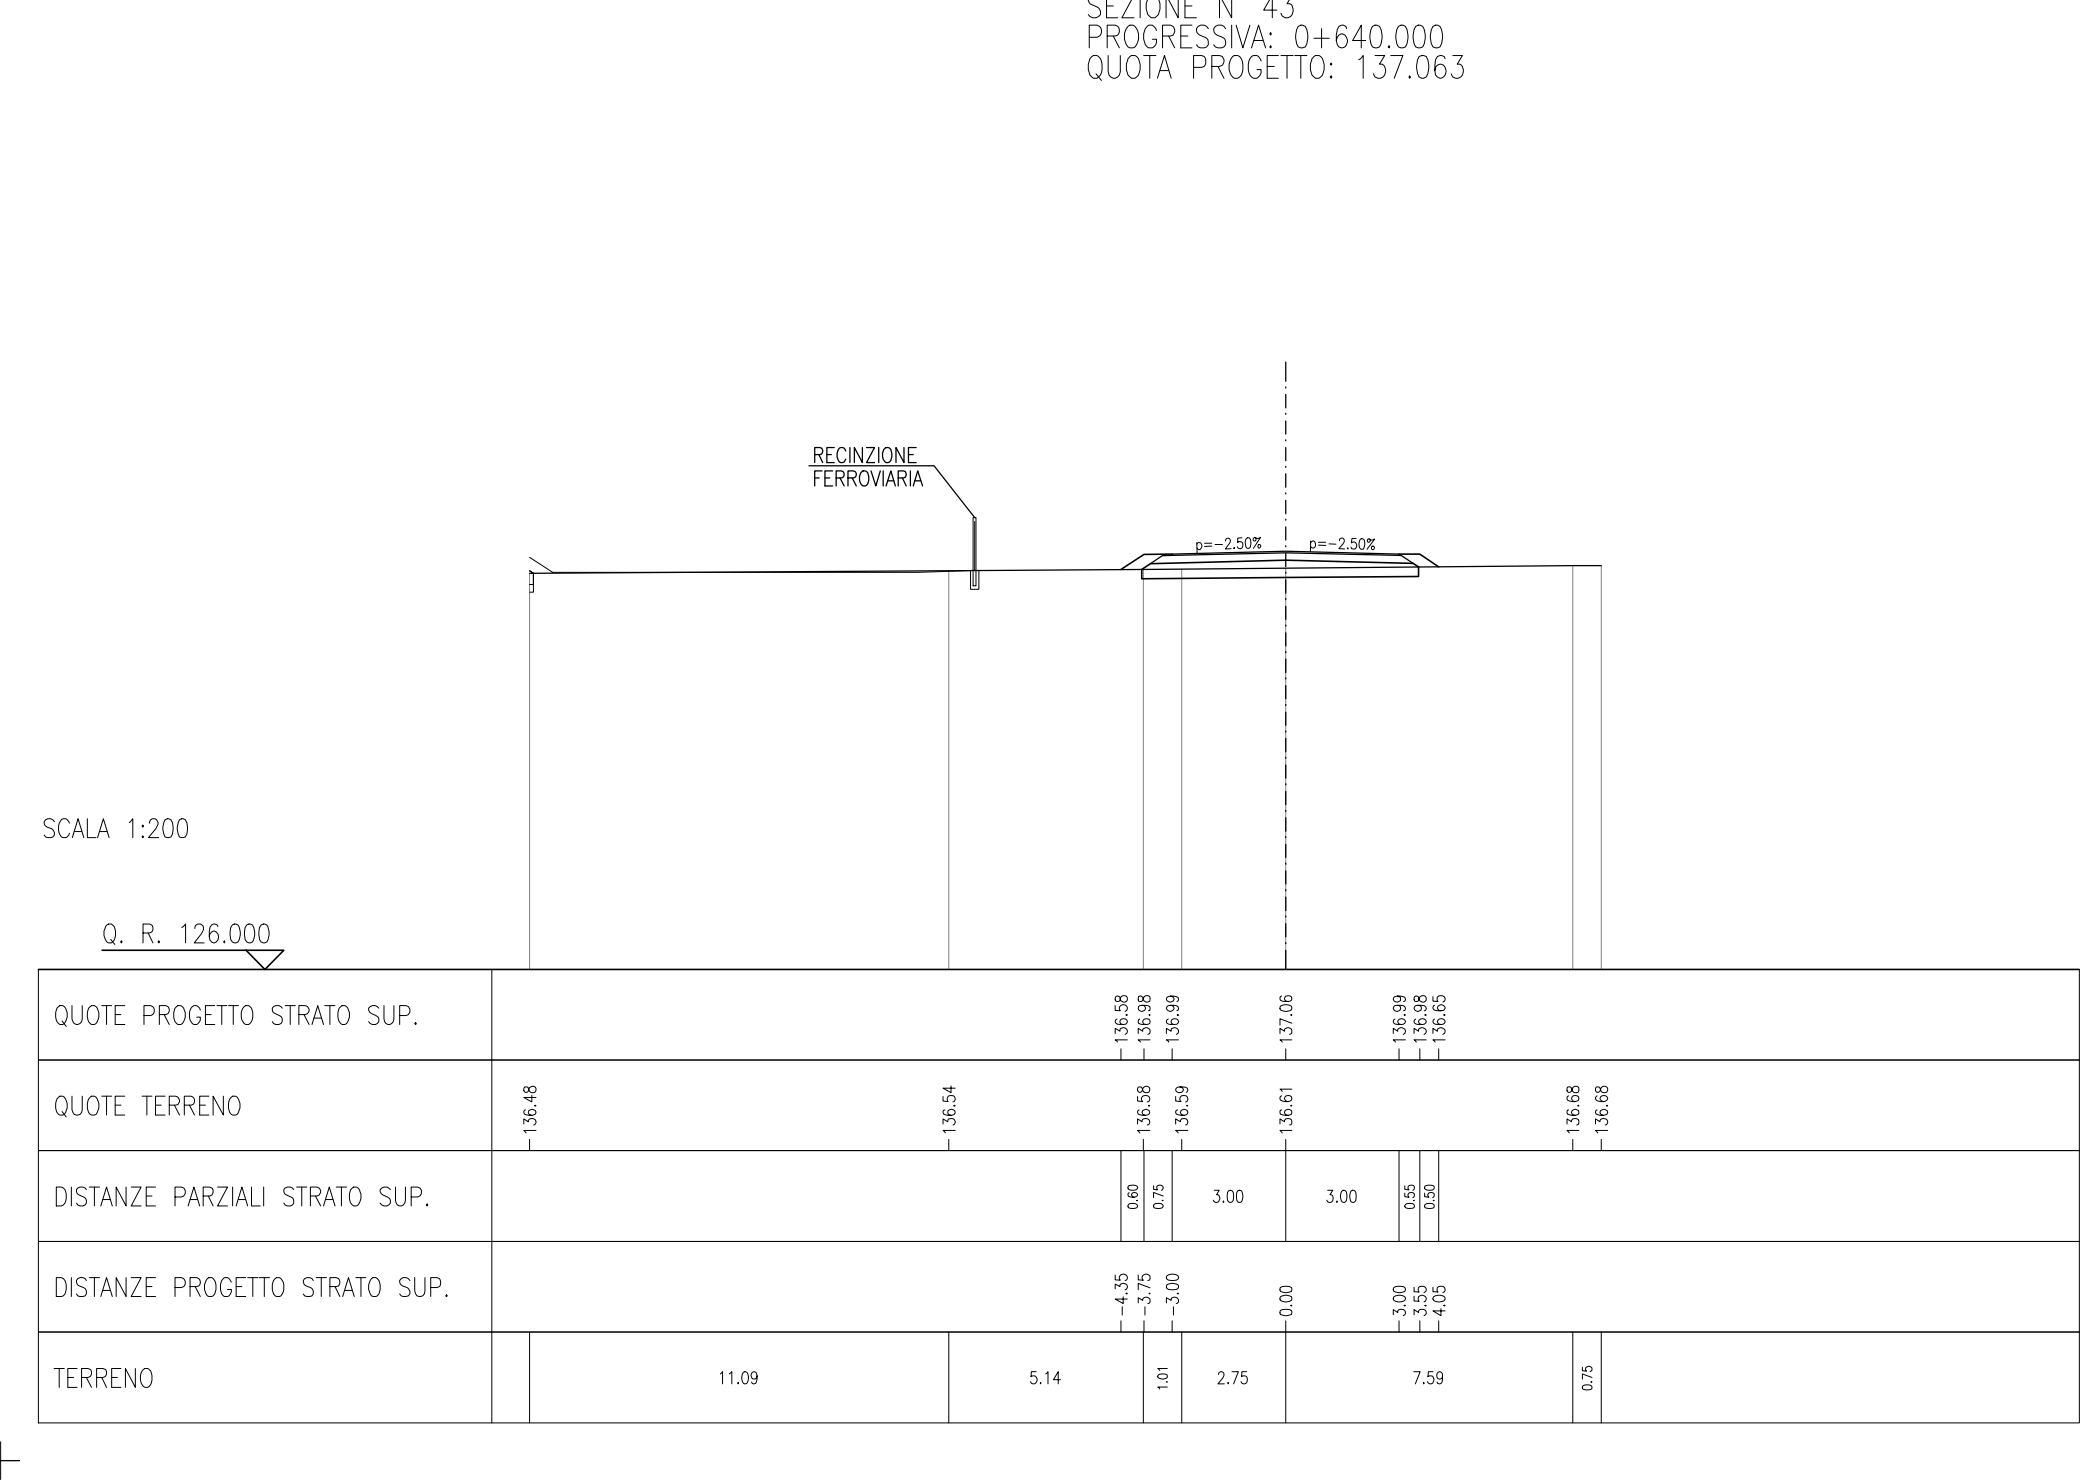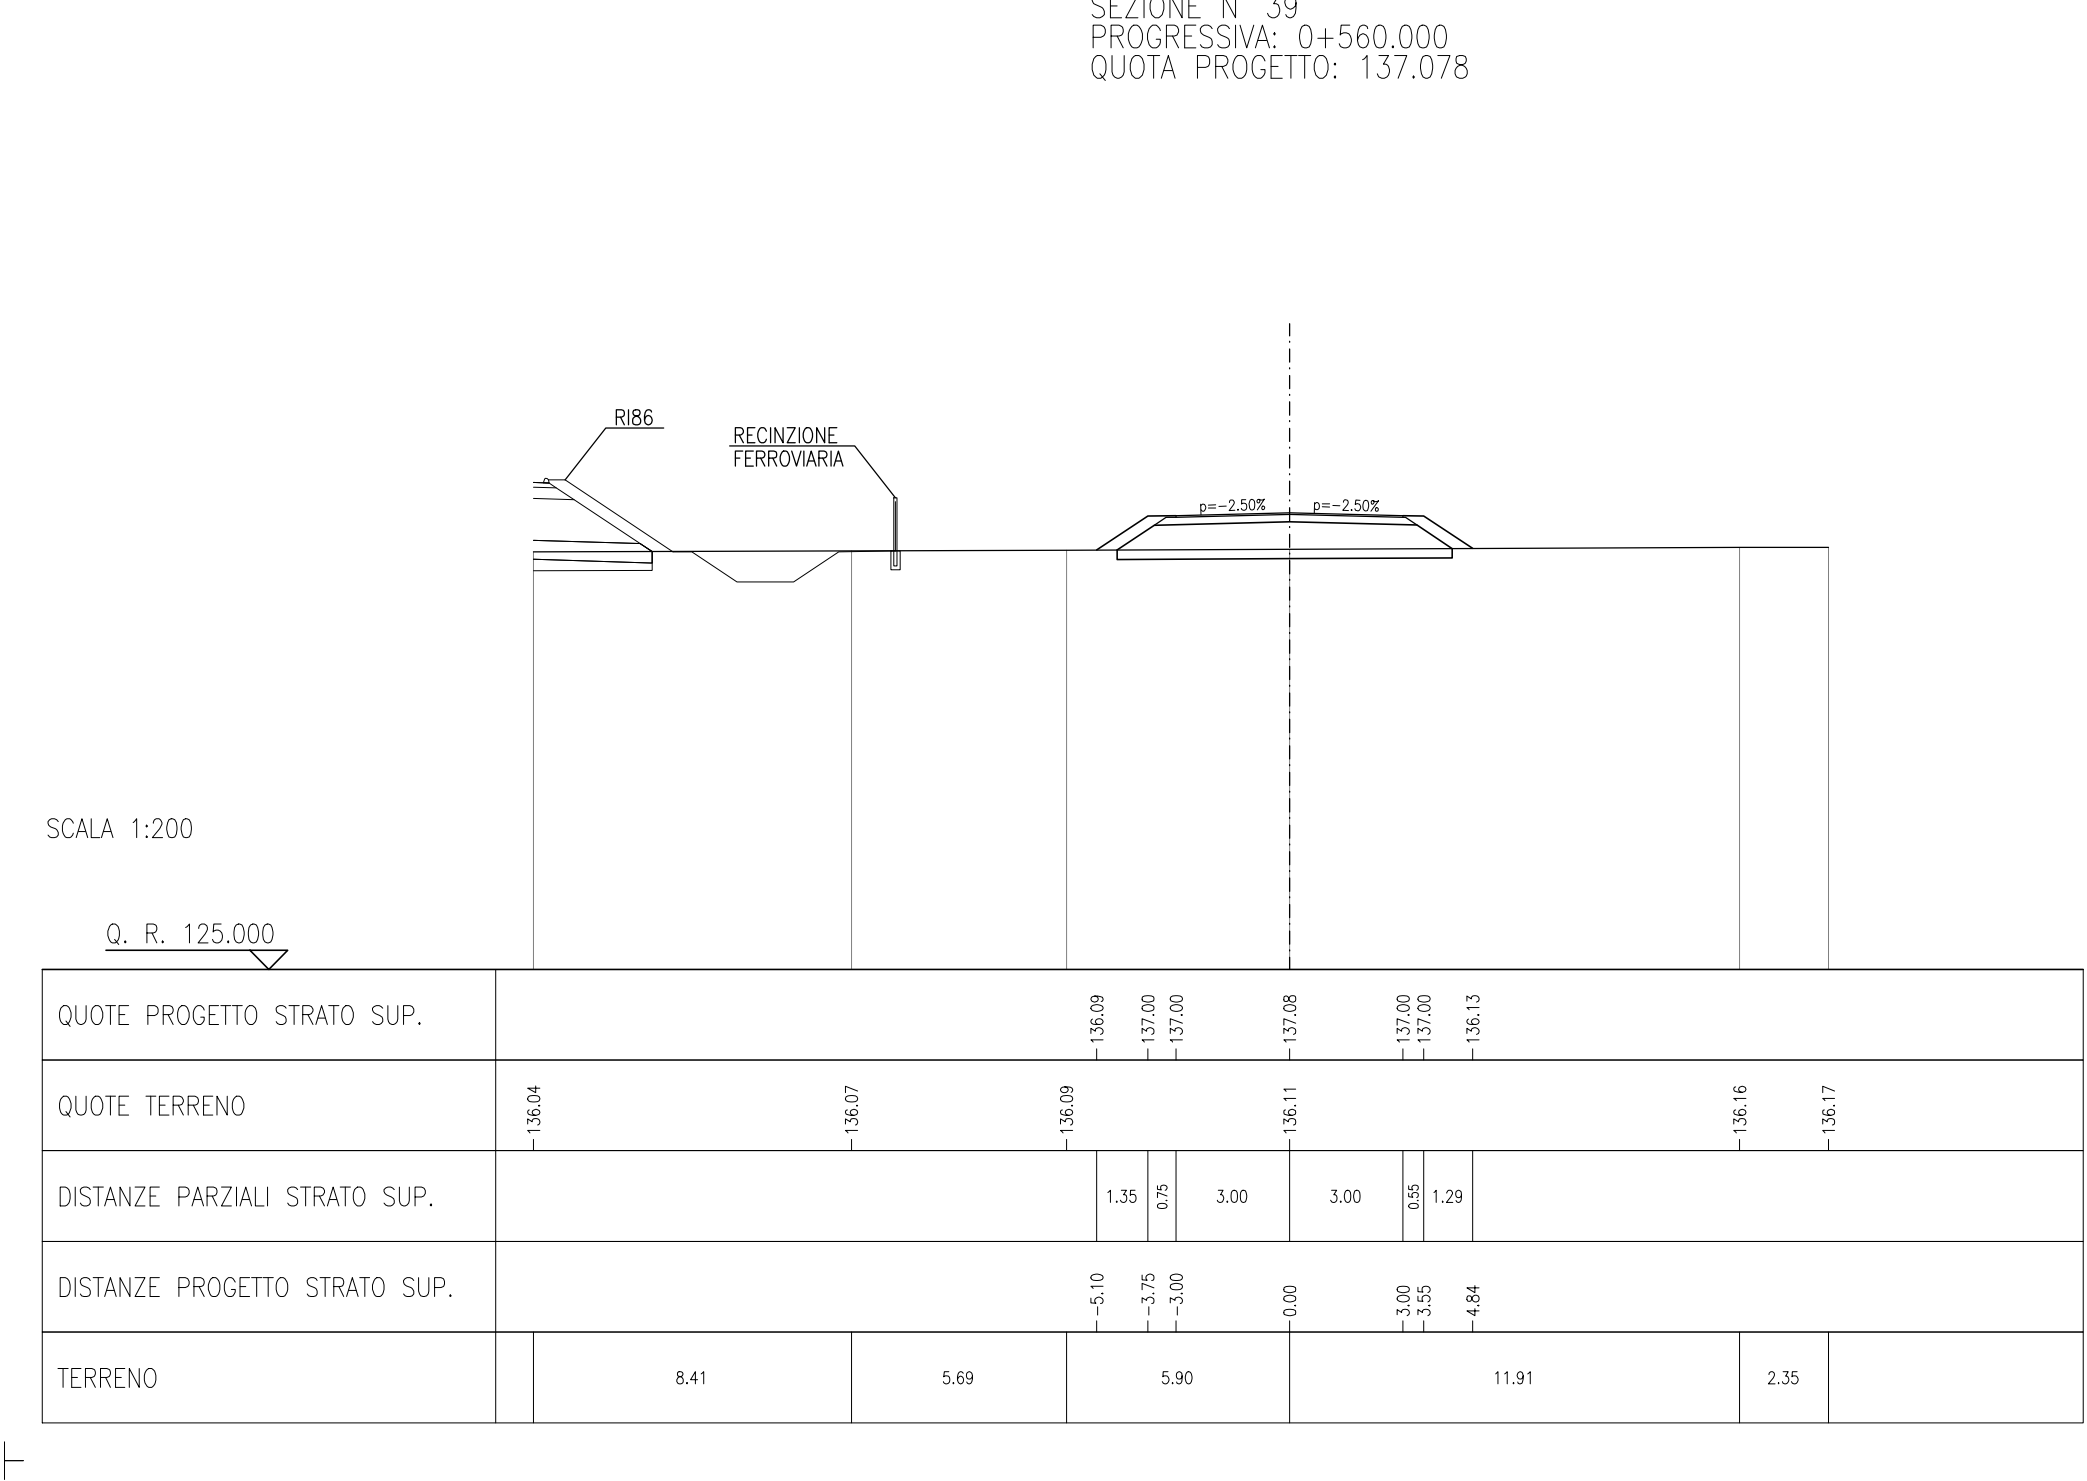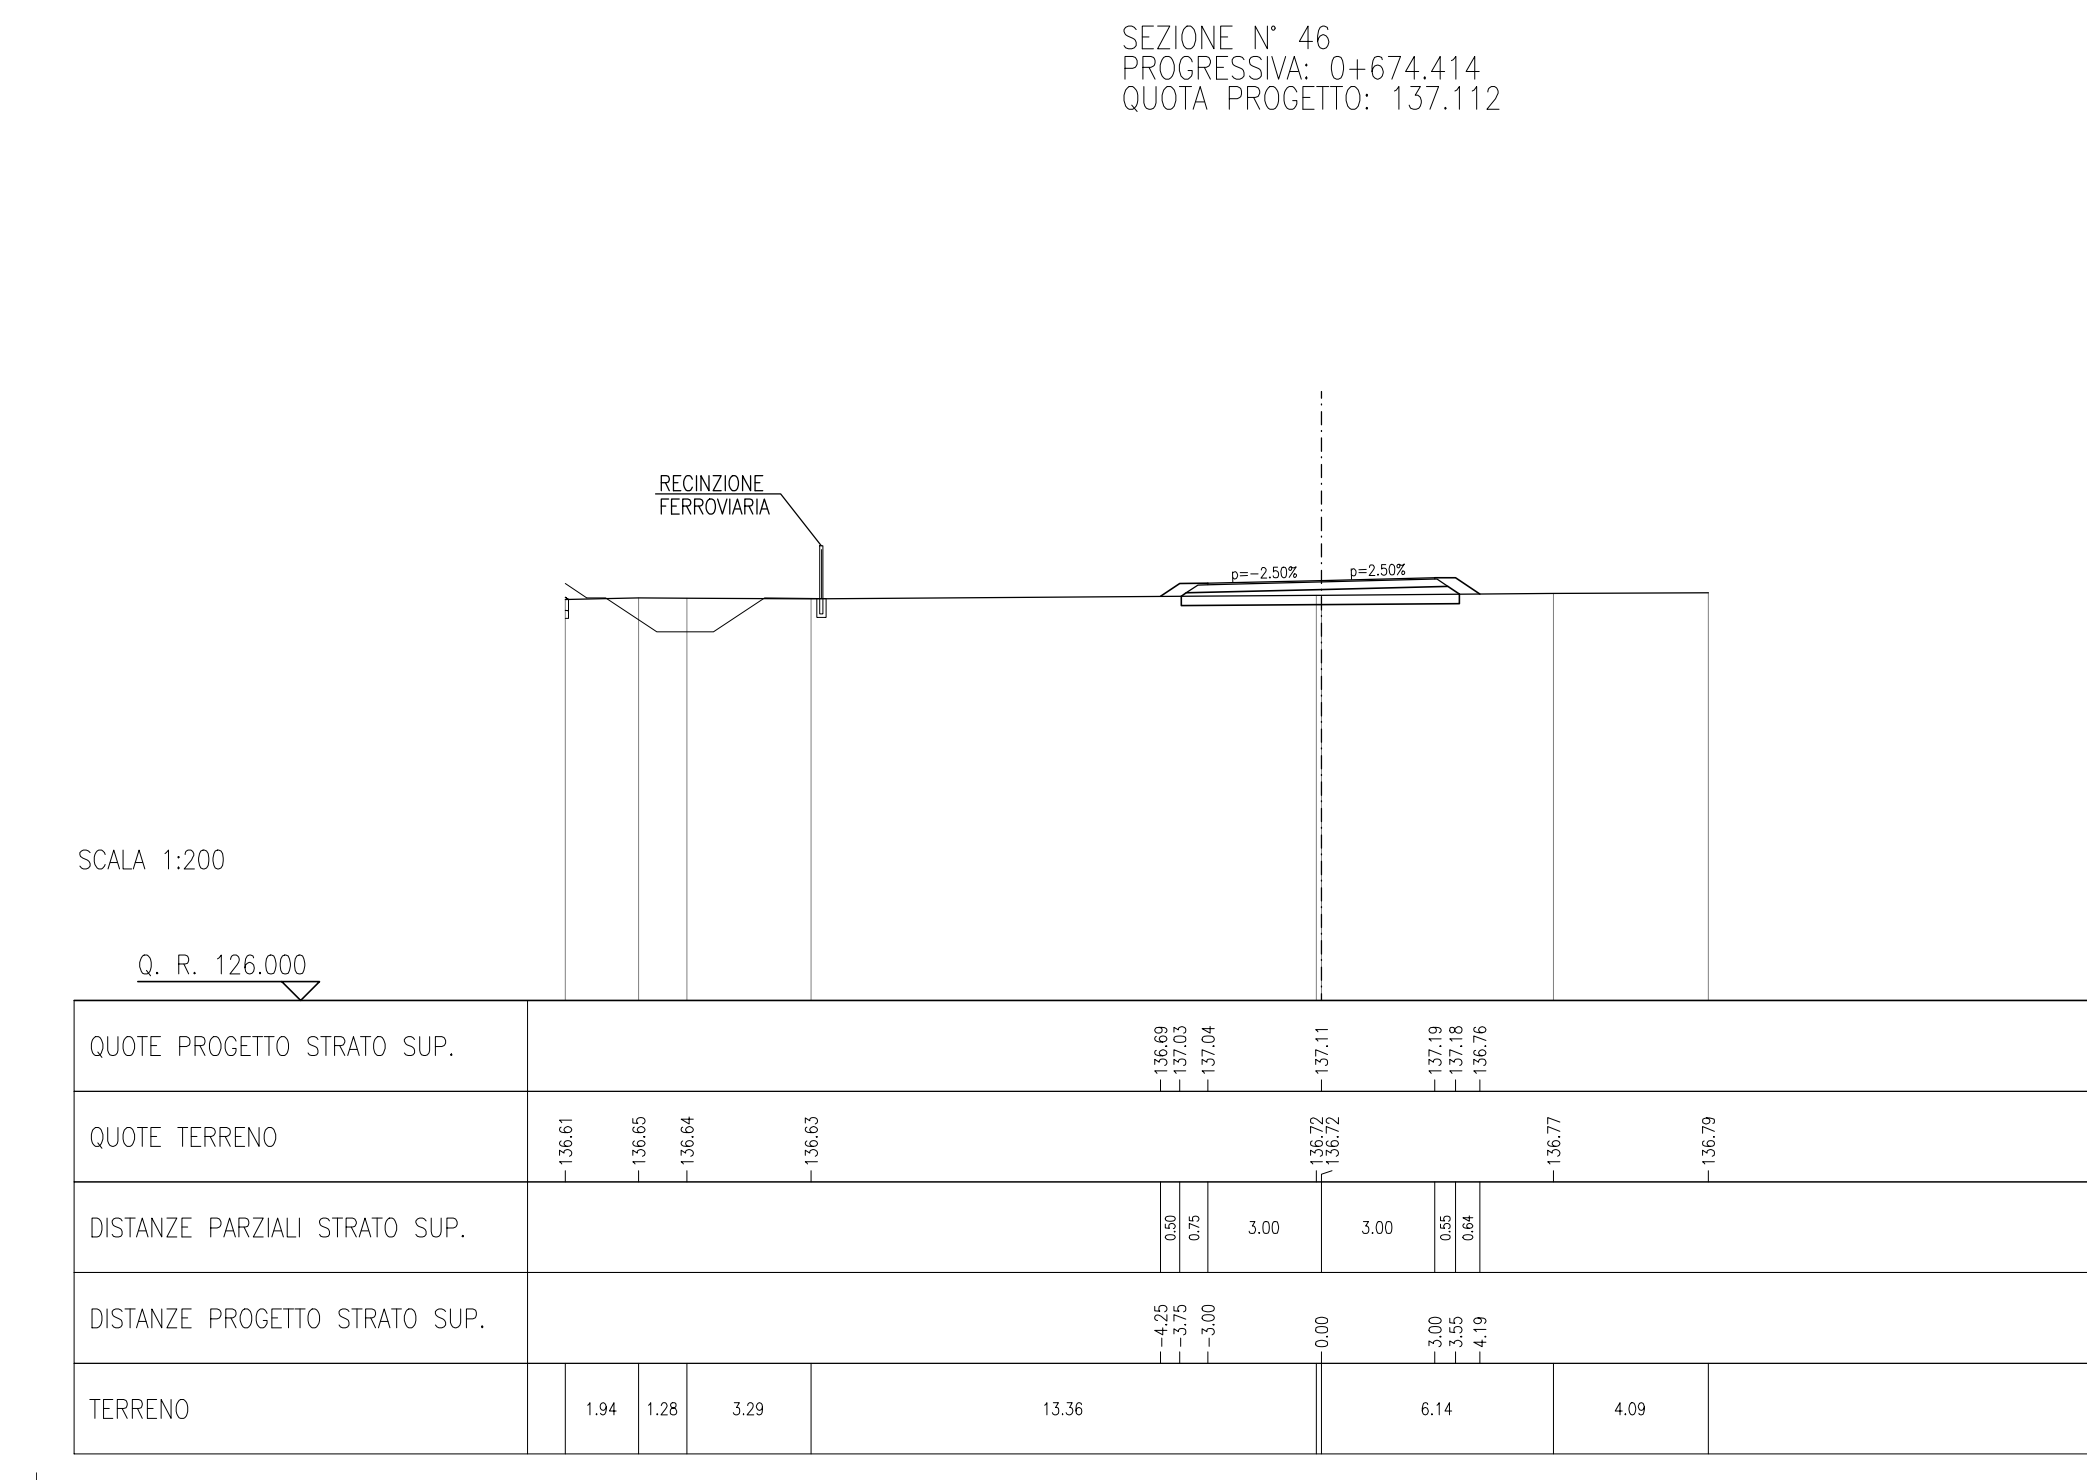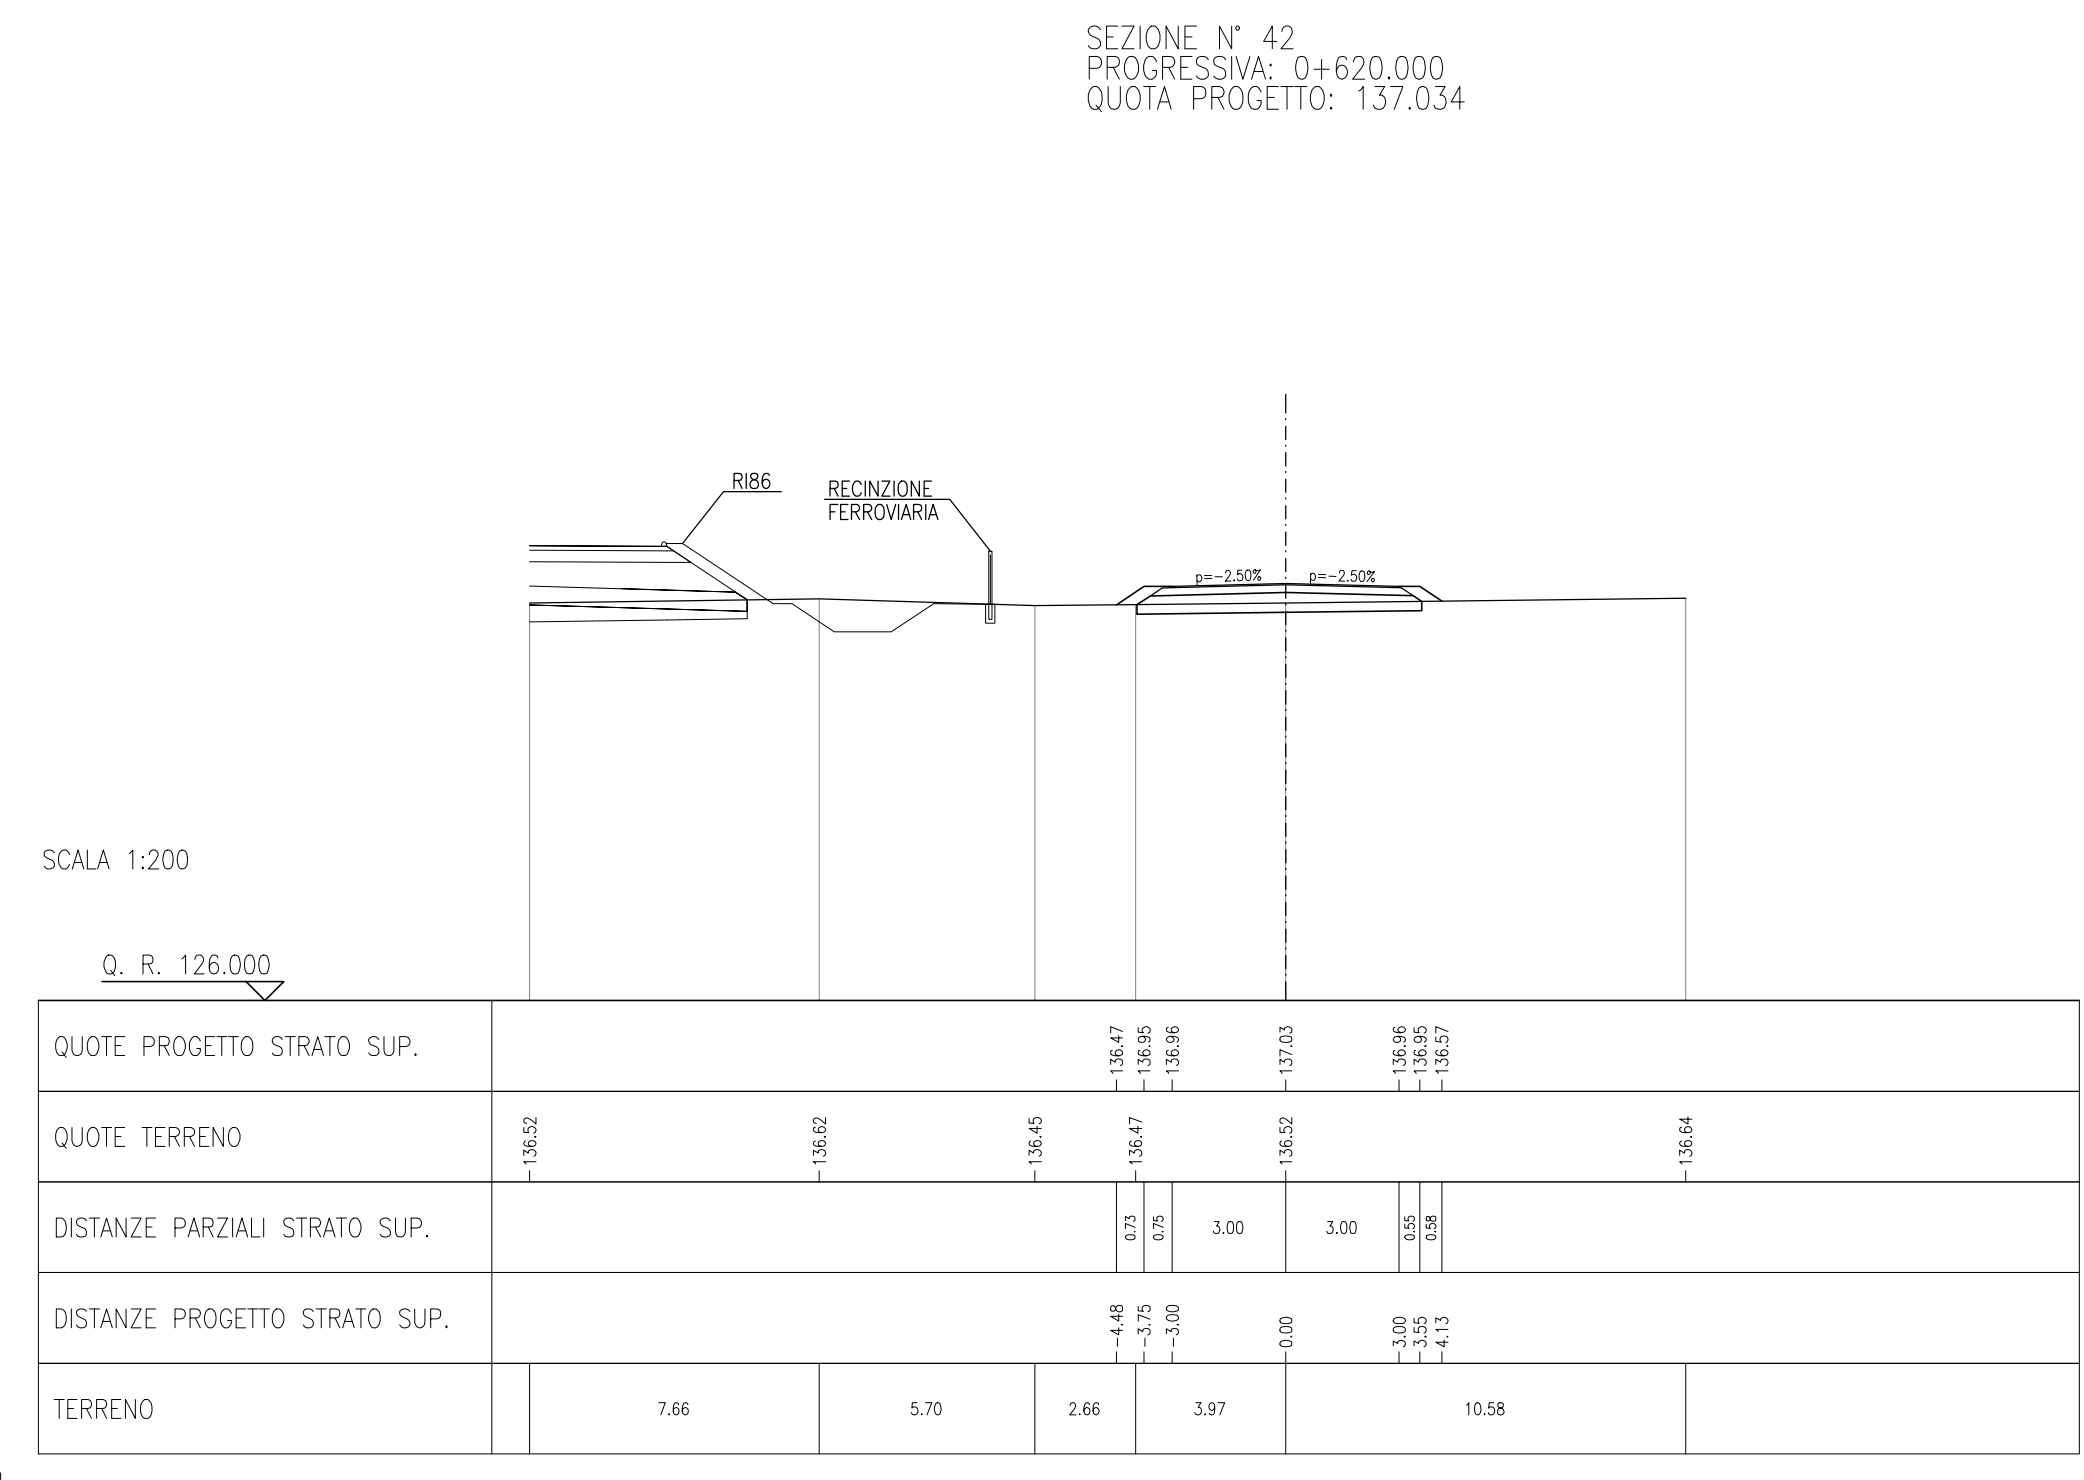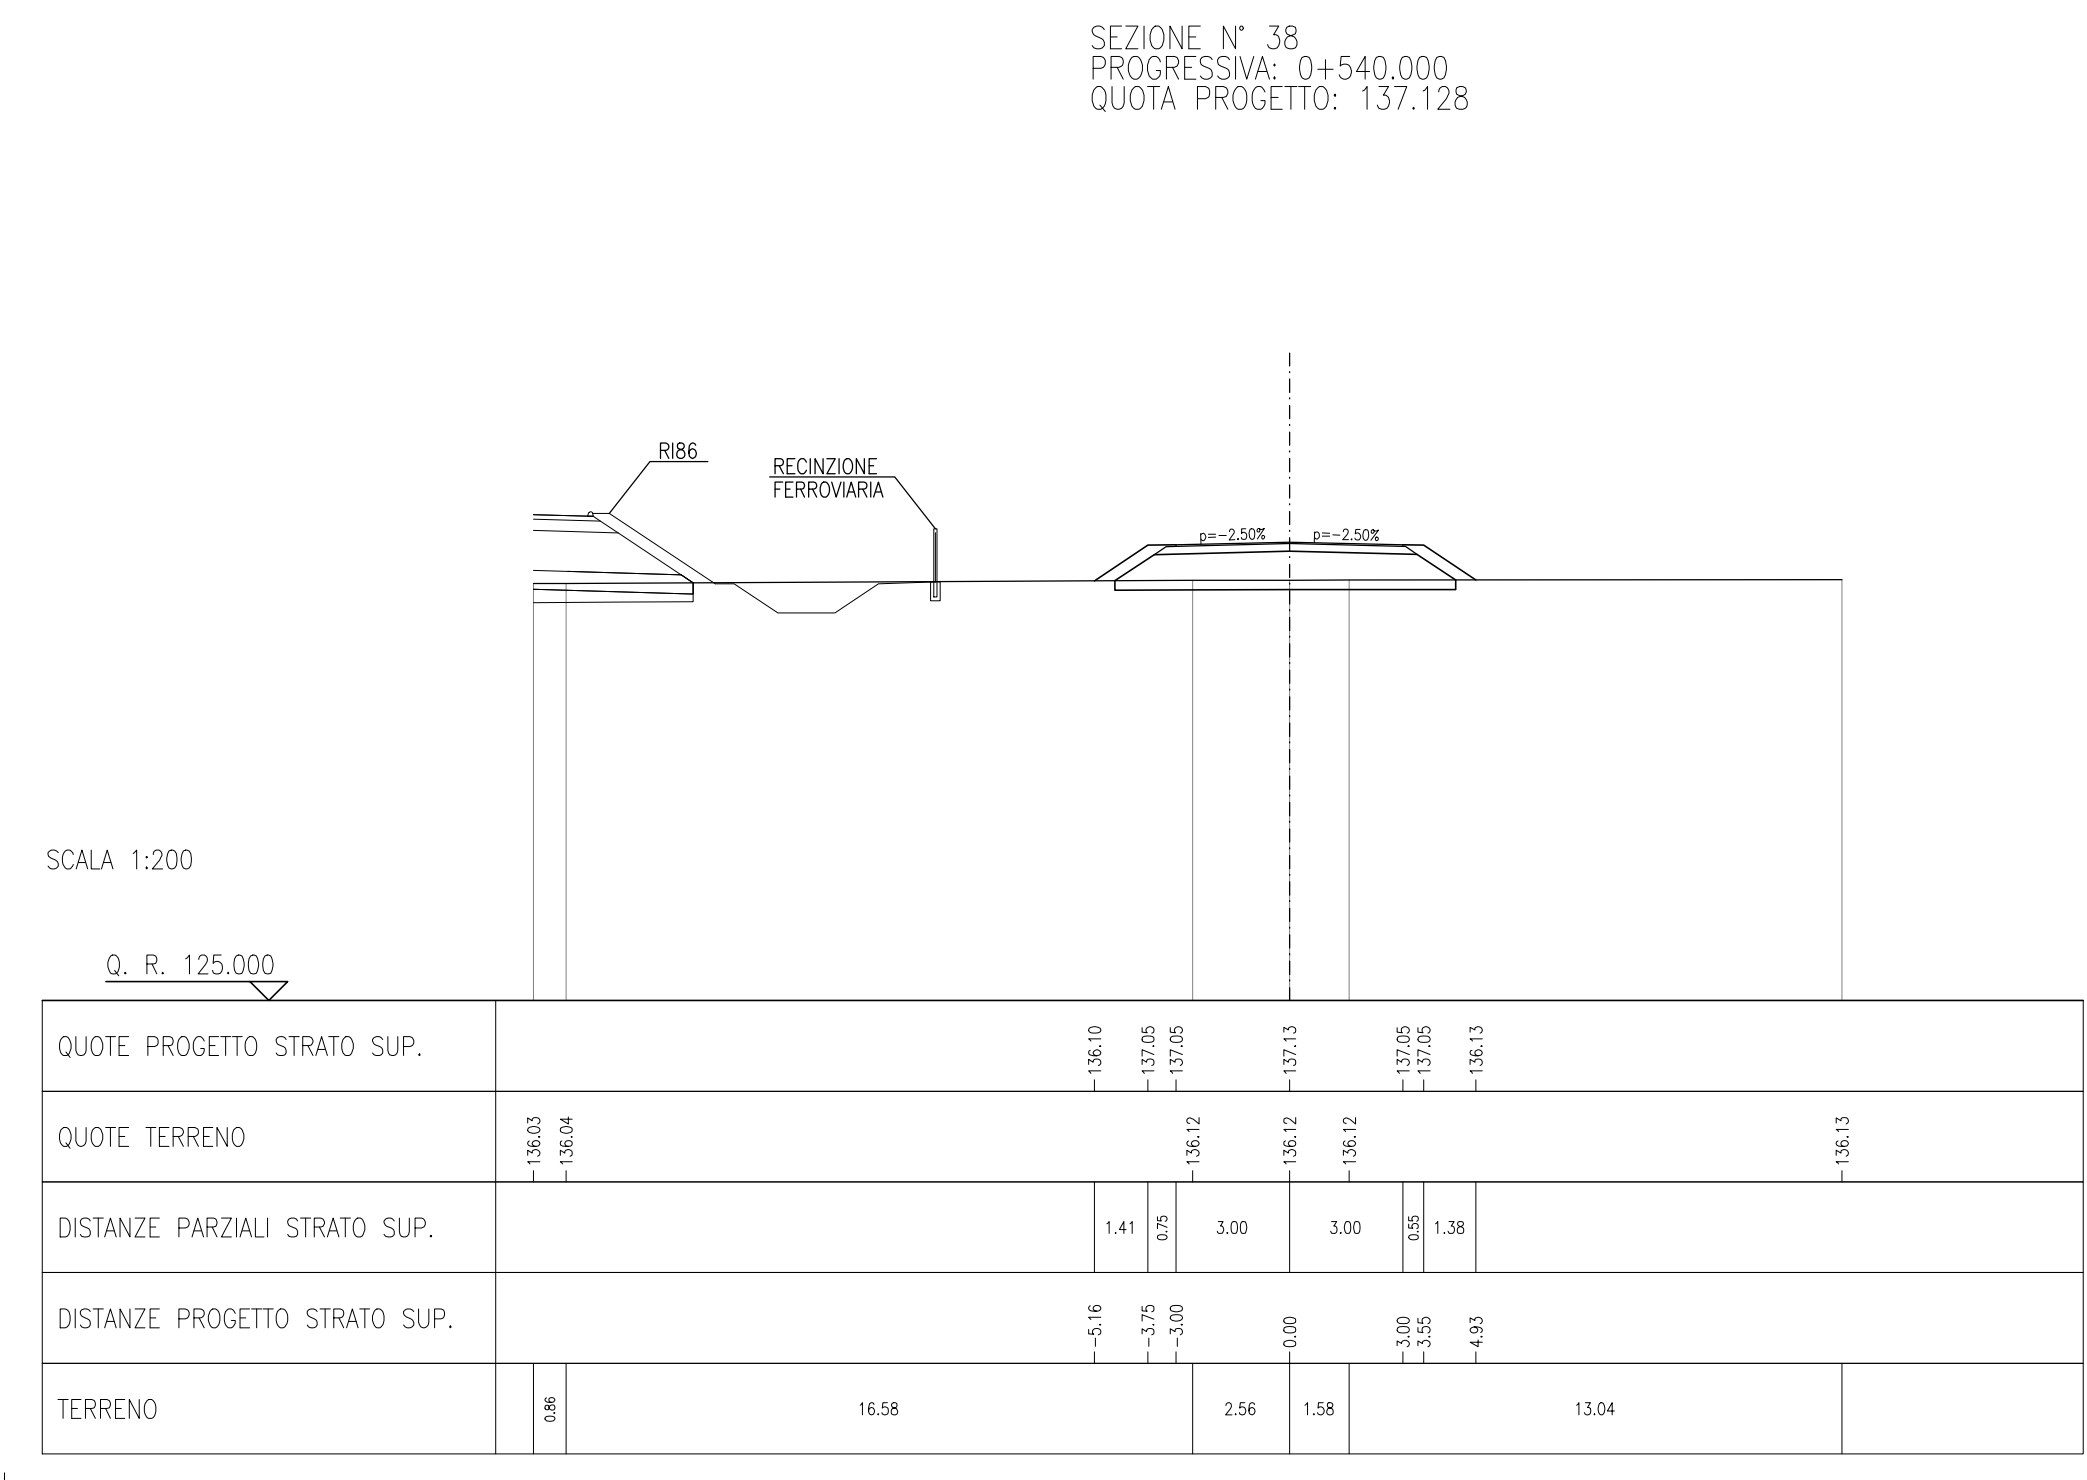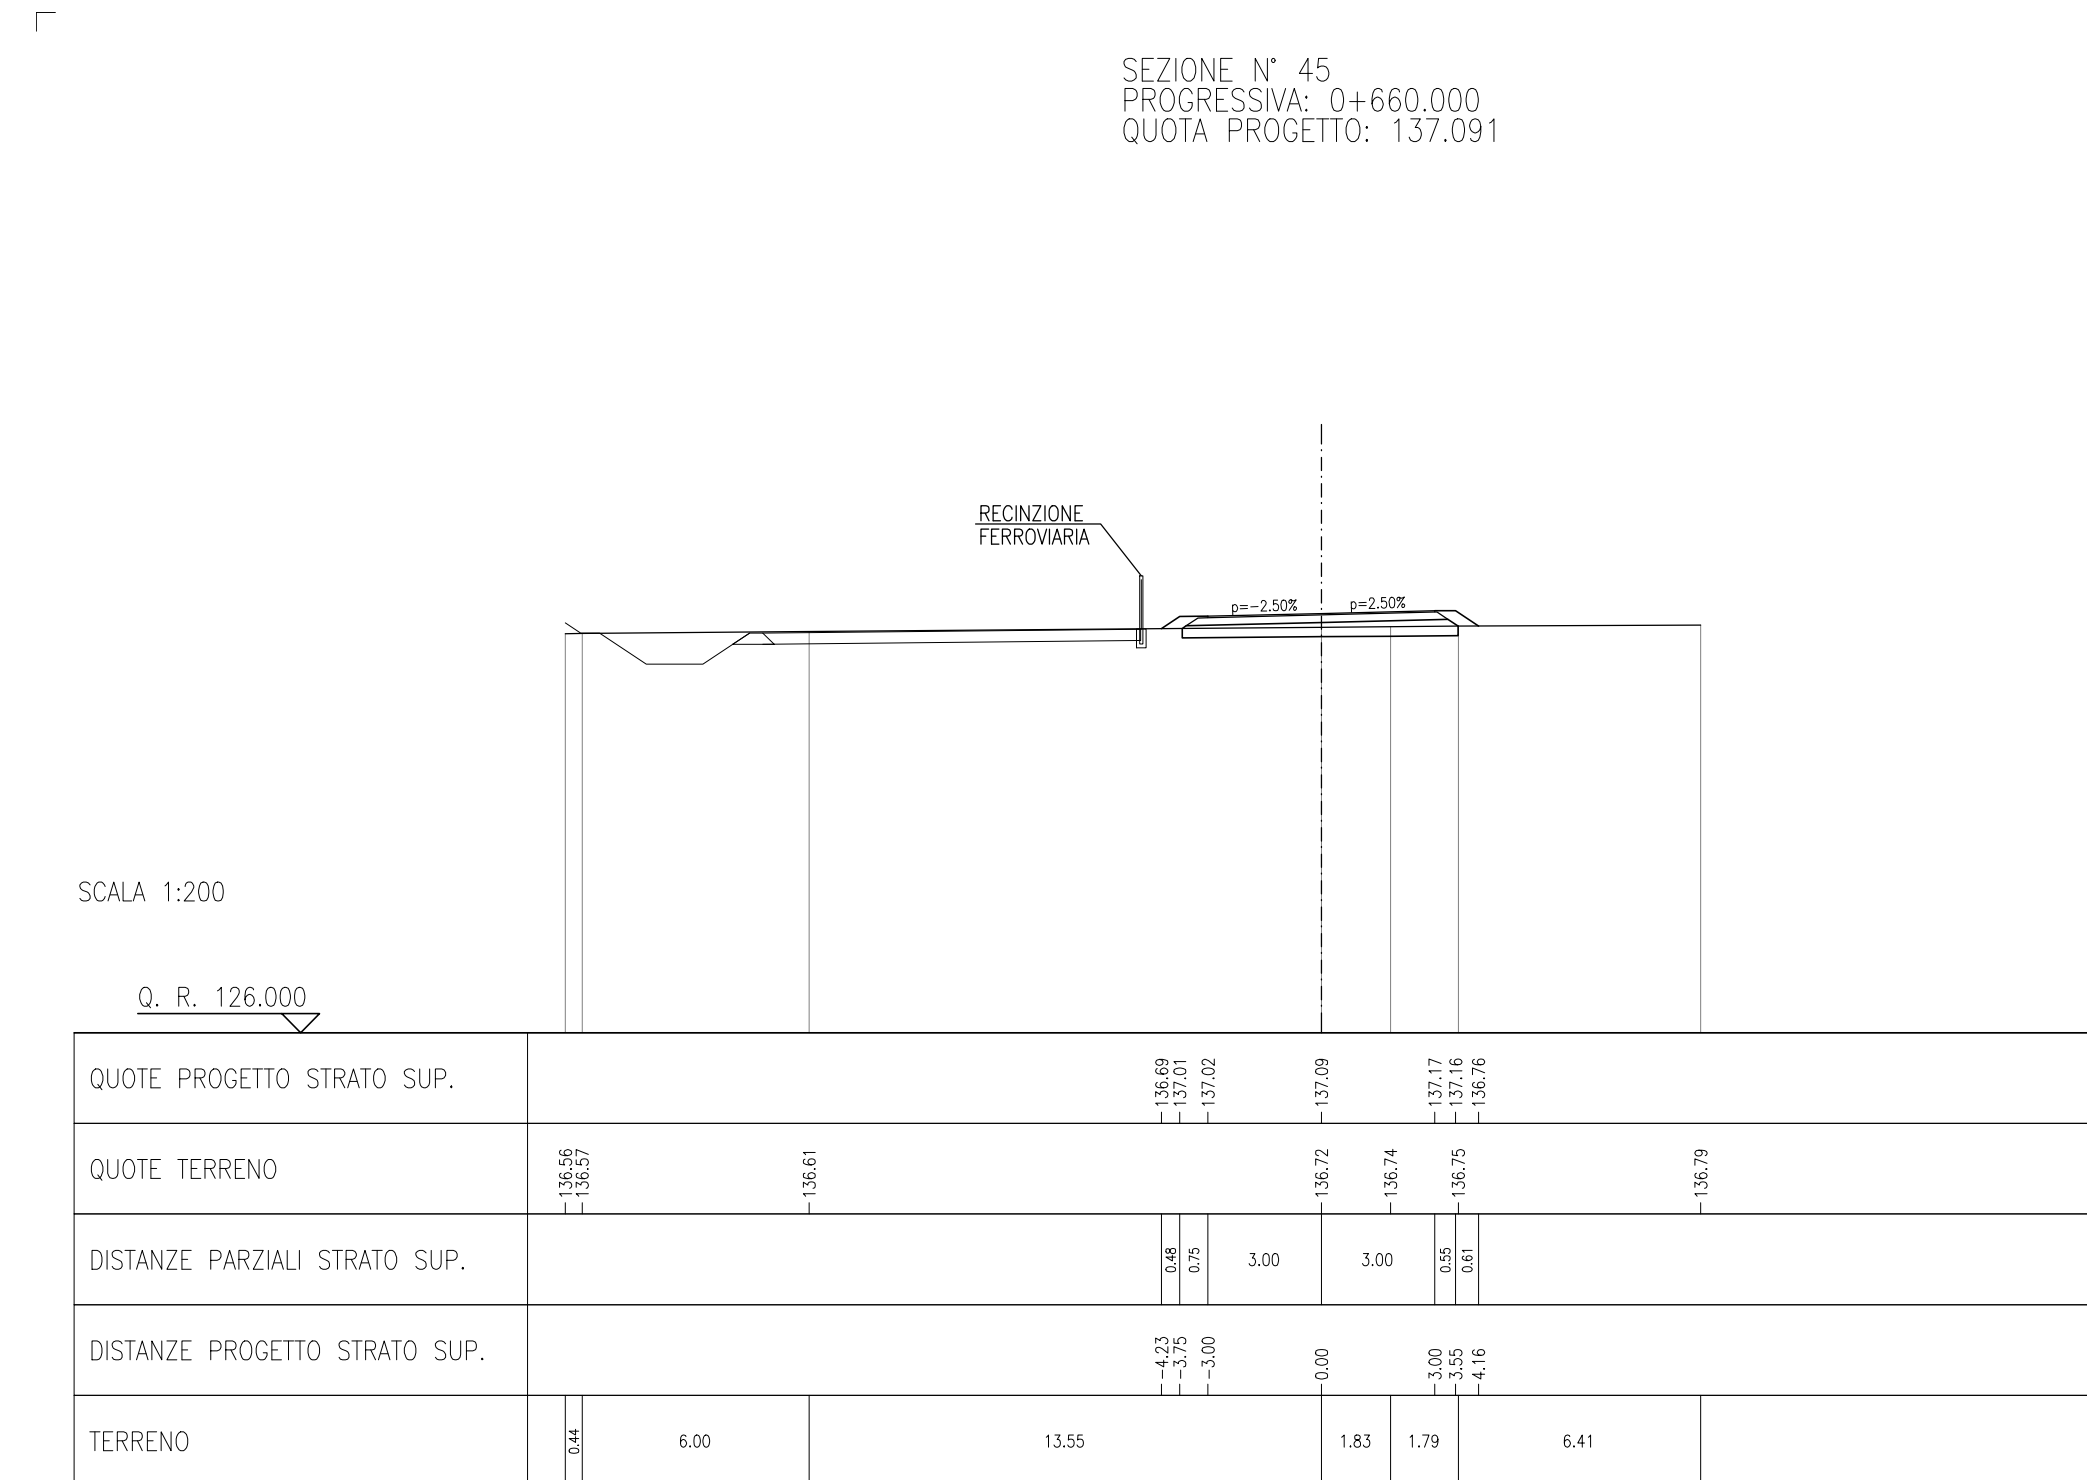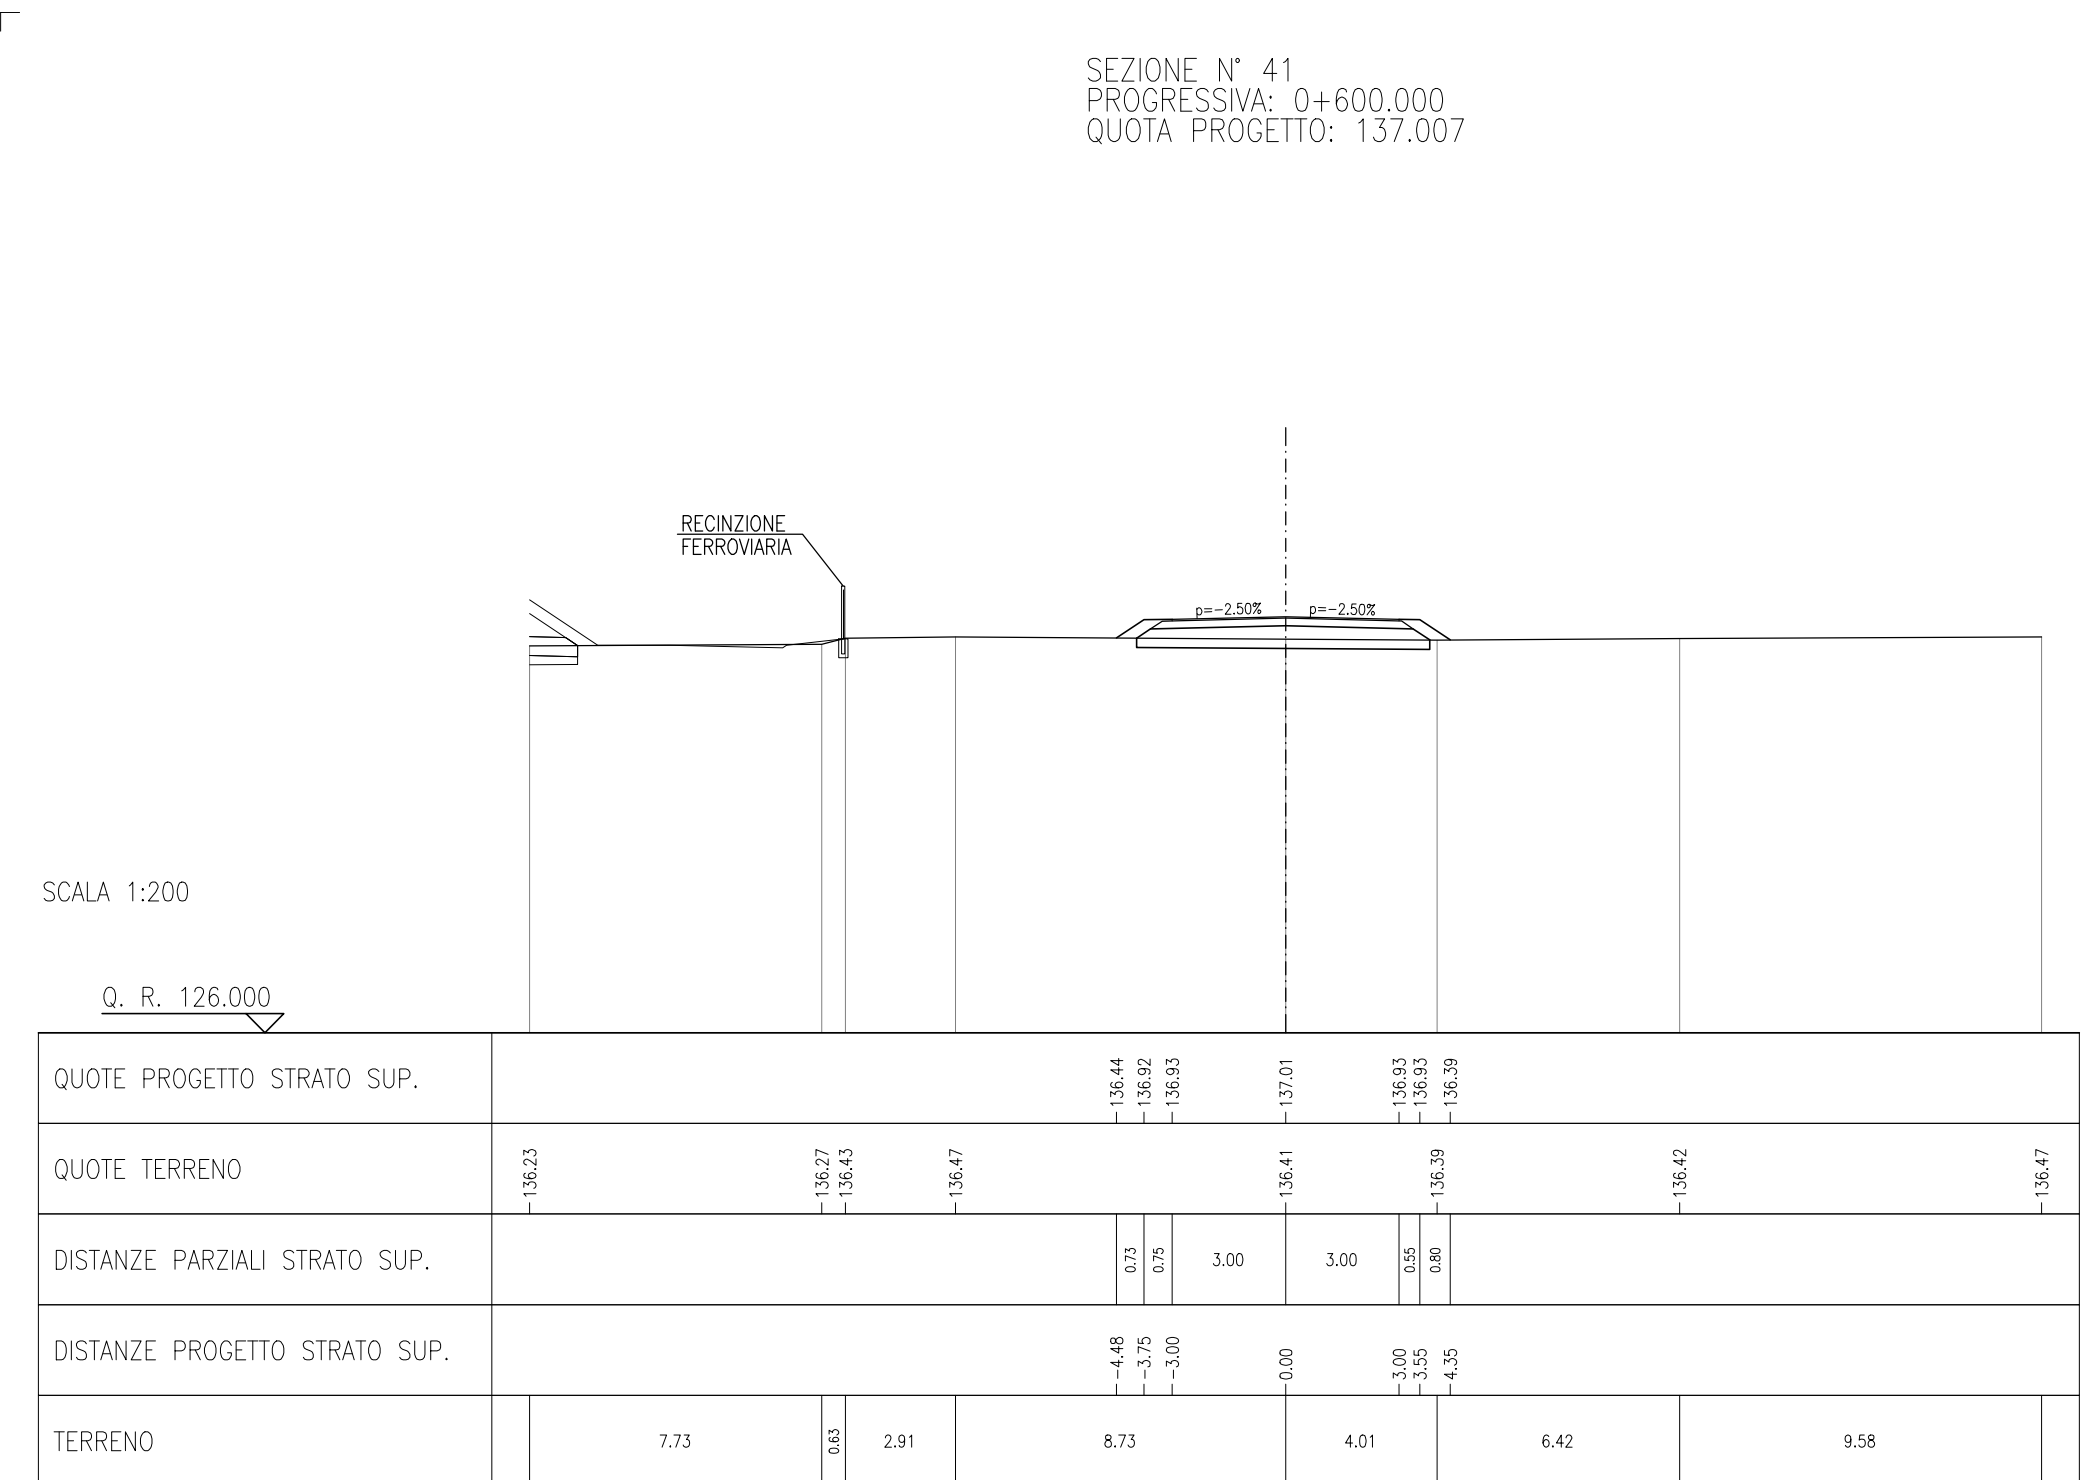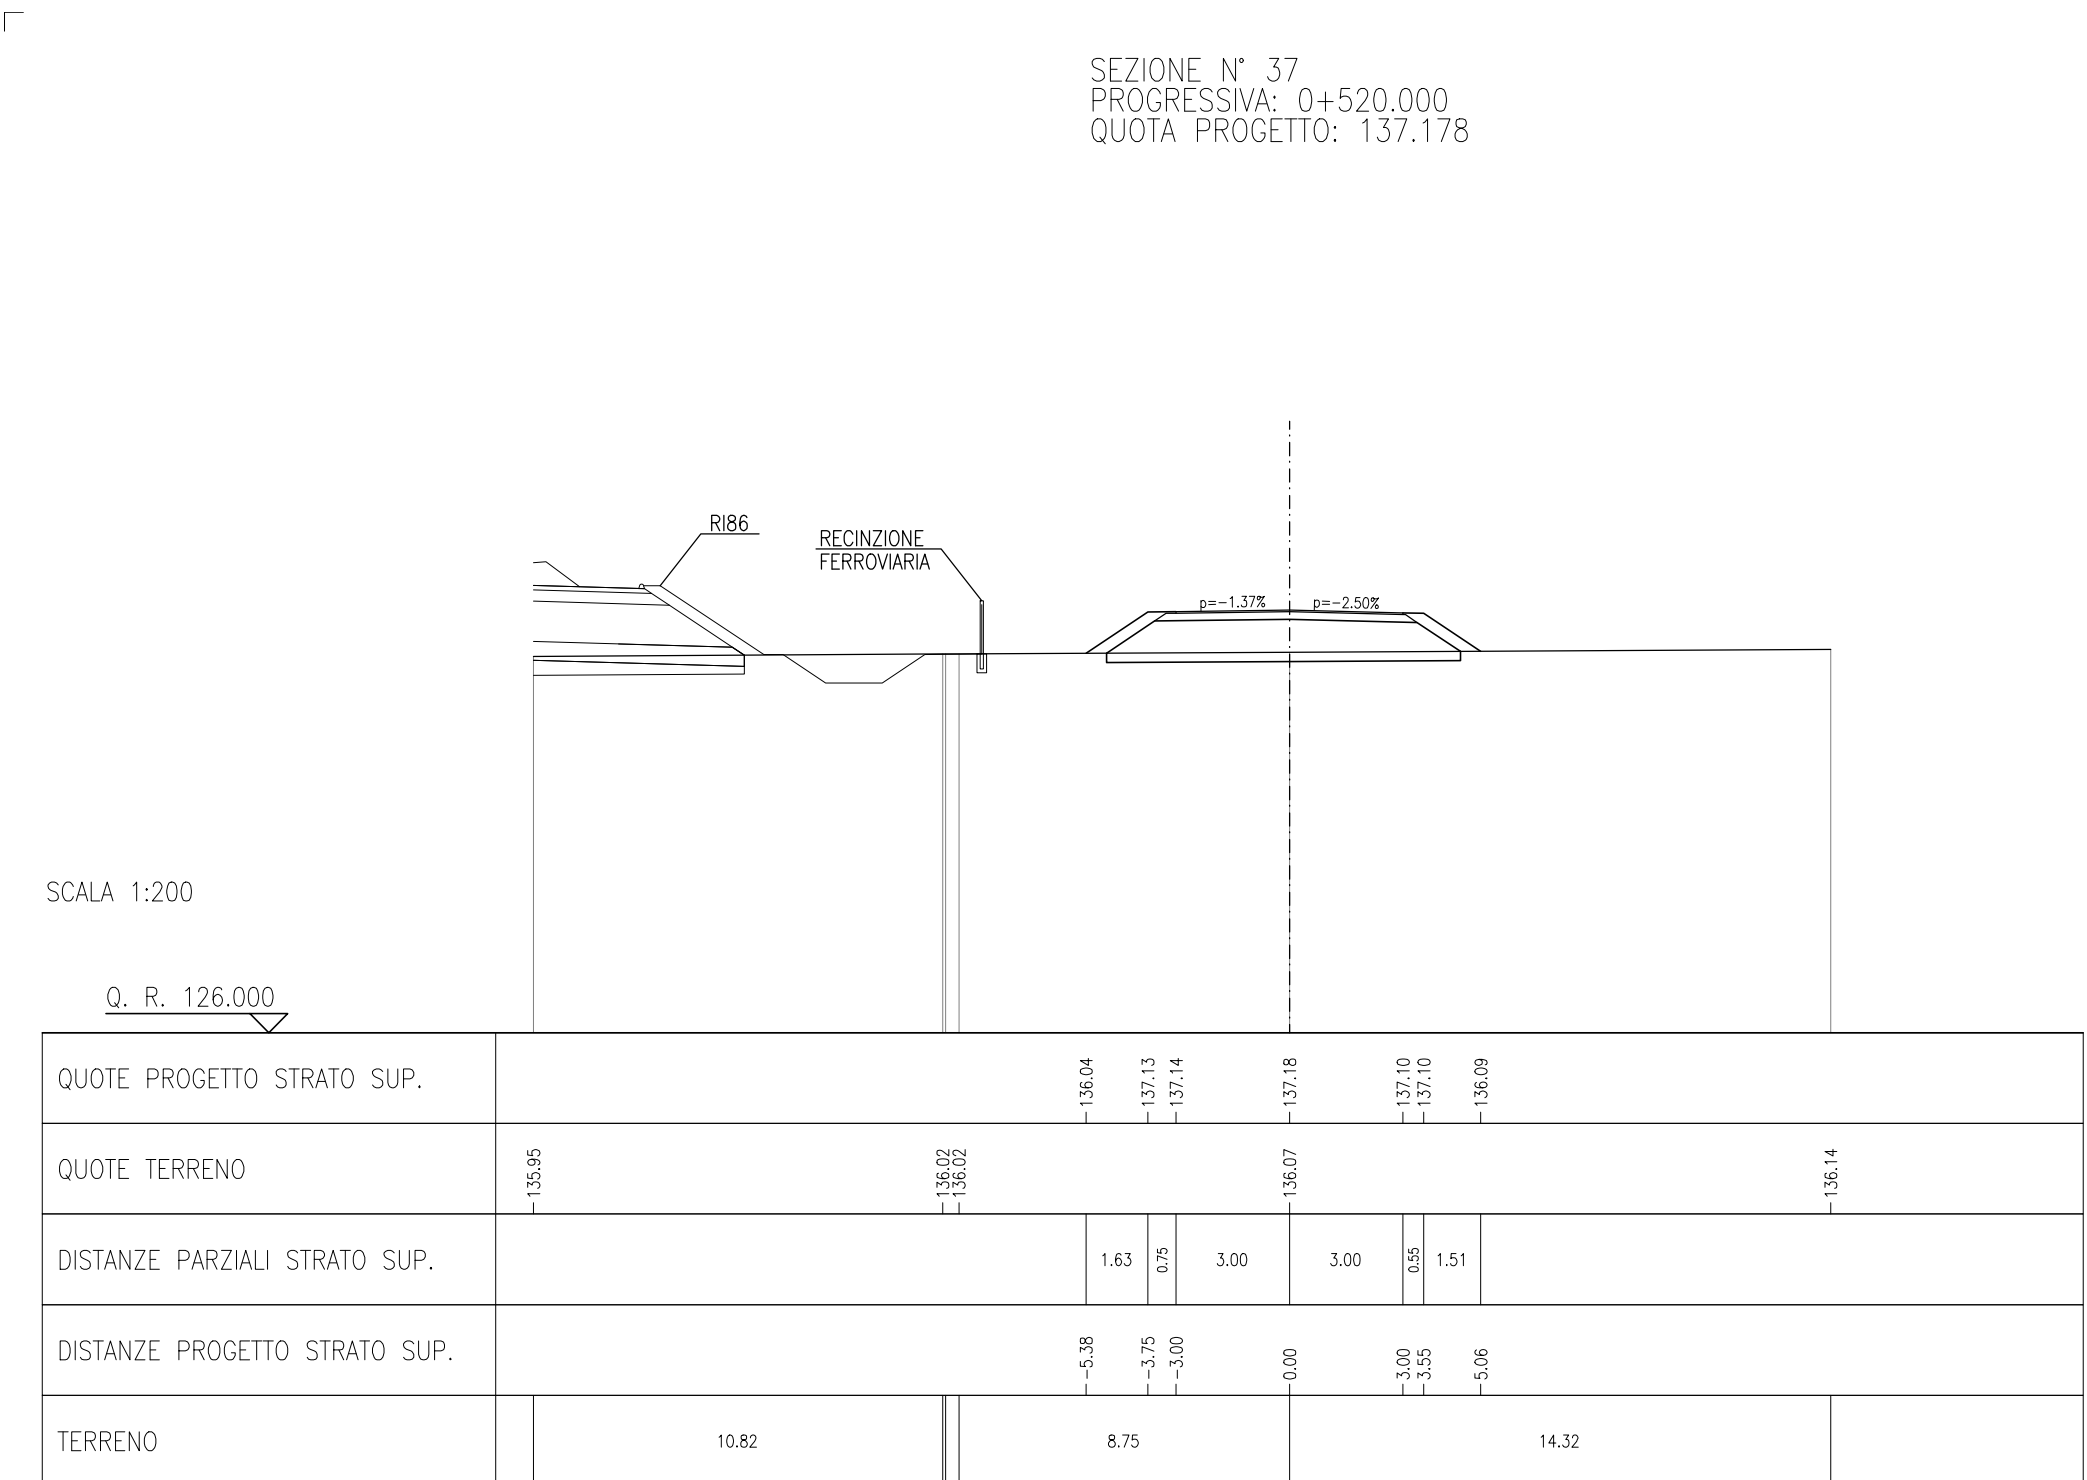

COMMITTENTE: **GRUPPO FERROVIE DELLO STATO**

ALTA Sorveglianza: **GRUPPO FERROVIE DELLO STATO**

GENERAL CONTRACTOR: **Cepav due**
Consorzio ENI per l'Alta Velocità

INFRASTRUTTURE FERROVIARIE STRATEGICHE DEFINITE DALLA LEGGE OBIETTIVO N. 443/01
LINEA A.V. I.A.C. TORINO - VENEZIA Tratta MILANO - VERONA
Lotto funzionale Brescia-Verona
PROGETTO ESECUTIVO
IV16 - CAVALCAFERROVIA VIA BRESCIA - PK 108+954,045
RAMP. NORD - VIABILITA' IN39120 - TRATTO "A"
SEZIONI TRASVERSALI
TAVOLA 4

GENERAL CONTRACTOR: **Cepav due** DIRETTORE LAVORI: _____

Scala: **1:200**

COMMESSA LOTTO FASE ENTE TIPO DOC. OPERA/DISCIPLINA PROG. REV.

INOR 12 E E2 W9 IV16C9 004 A

PROGETTAZIONE

Rev.	Descrizione	Autore	Data	Verifica	Data	Proprietà	Data
A	EMISSIONE	_____	30/04/20	Avvto	_____	Libri	30/04/20
B							
C							

PROGETTISTA:

CIG: 751447334A File: INOR12EEZWRV16C9004A_10.dwg

Progetto cofinanziato dalla Unione Europea

CLP: FB1H9100000008

Scala di plan: 1/