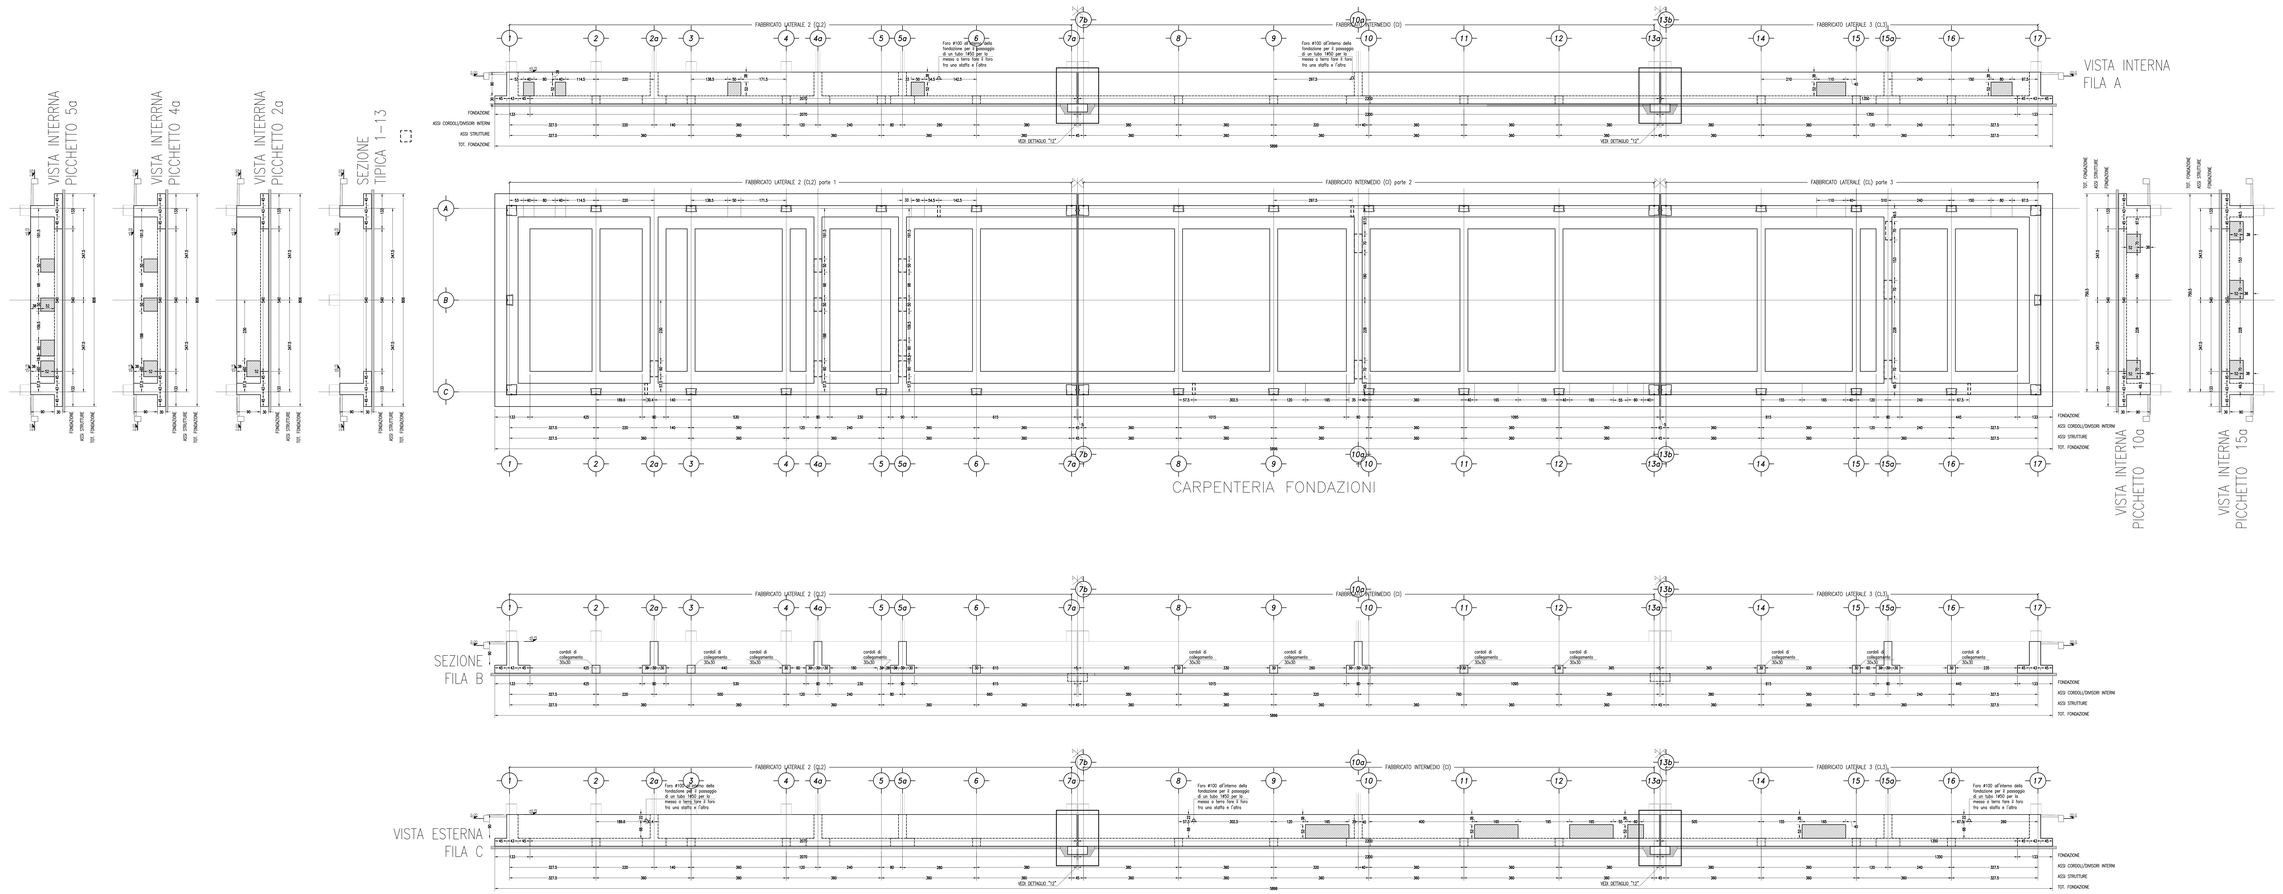

DISEGNI DI RIFERIMENTO

CODICE										DESCRIZIONE
INOR	11	C	E2	B	2	FA	00	B	2	PAN0 - Fabbricati Tecnologici - Particolari costruttivi validi per tutte le tipologie di fabbricati - Particolari quota fondazioni
INOR	11	C	E2	B	2	FA	00	B	3	PAN0 - Fabbricati Tecnologici - Particolari costruttivi validi per tutte le tipologie di fabbricati - Particolari quota fondazioni
INOR	11	C	E2	B	2	FA	00	B	4	PAN0 - Fabbricati Tecnologici - Particolari costruttivi validi per tutte le tipologie di fabbricati - Particolari quota copertura
INOR	11	C	E2	B	2	FA	00	B	5	PAN0 - Fabbricati Tecnologici - Particolari costruttivi validi per tutte le tipologie di fabbricati - Particolari messa a terra
INOR	11	C	E2	B	2	FA	00	B	6	PAN0 - Fabbricati Tecnologici - Particolari costruttivi validi per tutte le tipologie di fabbricati - Blocco finestre e griglie
INOR	11	C	E2	B	2	FA	00	B	7	PAN0 - Fabbricati Tecnologici - Particolari costruttivi validi per tutte le tipologie di fabbricati - Blocchi perimetrali e Pensiline
INOR	11	C	E2	B	4	FA	00	B	1	PAN0 - Fabbricati Tecnologici - Particolari costruttivi validi per tutte le tipologie di fabbricati - Tubetto mannesmann
INOR	11	C	E2	B	0	FA	00	A	0	D02 PA18, FA20, FA23 - Fabbricati PT - Relazione tecnica generale
INOR	11	C	E2	B	1	FA	00	A	0	D02 PA18, FA20, FA23 - Fabbricati PT - Piante architettoniche
INOR	11	C	E2	B	2	FA	00	A	0	D02 PA18, FA20, FA23 - Fabbricati PT - Prospetti e sezioni architettonici
INOR	11	C	E2	B	4	FA	00	A	0	D02 PA18, FA20, FA23 - Fabbricati PT - Relazione impianto idrosanitario
INOR	11	C	E2	B	5	FA	00	A	0	D02 PA18, FA20, FA23 - Fabbricati PT - Impianto antincendio
INOR	11	C	E2	B	6	FA	00	A	0	D02 PA18, FA20, FA23 - Fabbricati PT - Relazione protezione catodica contro l'elettrolisi
INOR	11	C	E2	B	8	FA	00	A	0	D02 PA18, FA20, FA23 - Fabbricati PT - Elaborato sistema antiscalata operazioni manutenzione
INOR	11	C	E2	C	1	FA	00	A	0	D02 PA18, FA20, FA23 - Fabbricati PT - Relazione di calcolo strutturale
INOR	11	C	E2	C	2	FA	00	A	0	D02 PA18, FA20, FA23 - Fabbricati PT - Allegato alla relazione di calcolo strutturale - 1 di 3
INOR	11	C	E2	C	3	FA	00	A	0	D02 PA18, FA20, FA23 - Fabbricati PT - Allegato alla relazione di calcolo strutturale - 2 di 3
INOR	11	C	E2	C	4	FA	00	A	0	D02 PA18, FA20, FA23 - Fabbricati PT - Allegato alla relazione di calcolo strutturale - 3 di 3
INOR	11	C	E2	B	0	FA	00	A	2	D02 PA18, FA20, FA23 - Fabbricati PT - Carpenteria fondazioni
INOR	11	C	E2	B	2	FA	00	A	2	D02 PA18, FA20, FA23 - Fabbricati PT - Armatura fondazioni - 1 di 3
INOR	11	C	E2	B	3	FA	00	A	2	D02 PA18, FA20, FA23 - Fabbricati PT - Armatura fondazioni - 2 di 3
INOR	11	C	E2	B	4	FA	00	A	2	D02 PA18, FA20, FA23 - Fabbricati PT - Armatura fondazioni - 3 di 3
INOR	11	C	E2	B	5	FA	00	A	2	D02 PA18, FA20, FA23 - Fabbricati PT - Pianta solletto e solaio di copertura - 1 di 3
INOR	11	C	E2	B	6	FA	00	A	2	D02 PA18, FA20, FA23 - Fabbricati PT - Pianta solletto e solaio di copertura - 2 di 3
INOR	11	C	E2	B	7	FA	00	A	2	D02 PA18, FA20, FA23 - Fabbricati PT - Pianta solletto e solaio di copertura - 3 di 3
INOR	11	C	E2	B	8	FA	00	A	2	D02 PA18, FA20, FA23 - Fabbricati PT - Muretti e pilastri

NOTE GENERALI

CARATTERISTICHE DEI MATERIALI

Per le caratteristiche dei materiali vedi elaborato:

INOR 11 C E2 B 4 FA 00 B 2 D02 Fabbricati tecnologici - PAN0 - Particolari costruttivi validi per tutte le tipologie di fabbricati - Tubetto mannesmann

COMMITTENTE:

RFI RETE FERROVIARIA ITALIANA
GRUPPO FERROVIE DELLO STATO

ALTA SORVEGLIANZA:

ITALFERR
GRUPPO FERROVIE DELLO STATO

GENERAL CONTRACTOR:

Cepav due
Consorzio Eni per l'Alta Velocità

INFRASTRUTTURE FERROVIARIE STRATEGICHE DEFINITE DALLA LEGGE OBIETTIVO N. 443/01

LINEA A.V./A.C. TORINO - VENEZIA Tratta MILANO - VERONA
Lotto funzionale Brescia-Verona
PROGETTO ESECUTIVO

FA18, FA20, FA23

Fabbricati PT

Carpenteria fondazioni

GENERAL CONTRACTOR	DIRETTORI LAVORI	SCALA:
Consorzio Cepav due Data:	Data:	1:50

COMMESSA	LOTTO	FASE	ENTE	TIPO DOC.	OPERA/DISCIPLINA	PROGR.	REV.
IN0R	11	E	E2	BB	FA00A2	001	A

PROGETTAZIONE									
Rev.	Descrizione	Redatto	Data	Verificato	Data	Progettista Integrazioni	Data	IL PROGETTISTA: INGEGNERE SENIOR ed Ing. Carlo Pinelli Iscritto Ordine Ingegneri di Venezia n. 1882/A Data: 27/09/18	
A	Emissione	L.Finotti	27/09/18	C.Finotti	27/09/18	L.Lieti	27/09/18		
B									

CIG: 7514473344A File: IN0R11E2B8FA00A2001A_10.dwg

Progetto cofinanziato dall'Unione Europea

CUP: F81H91000000008

Scala di plot: 1:1