

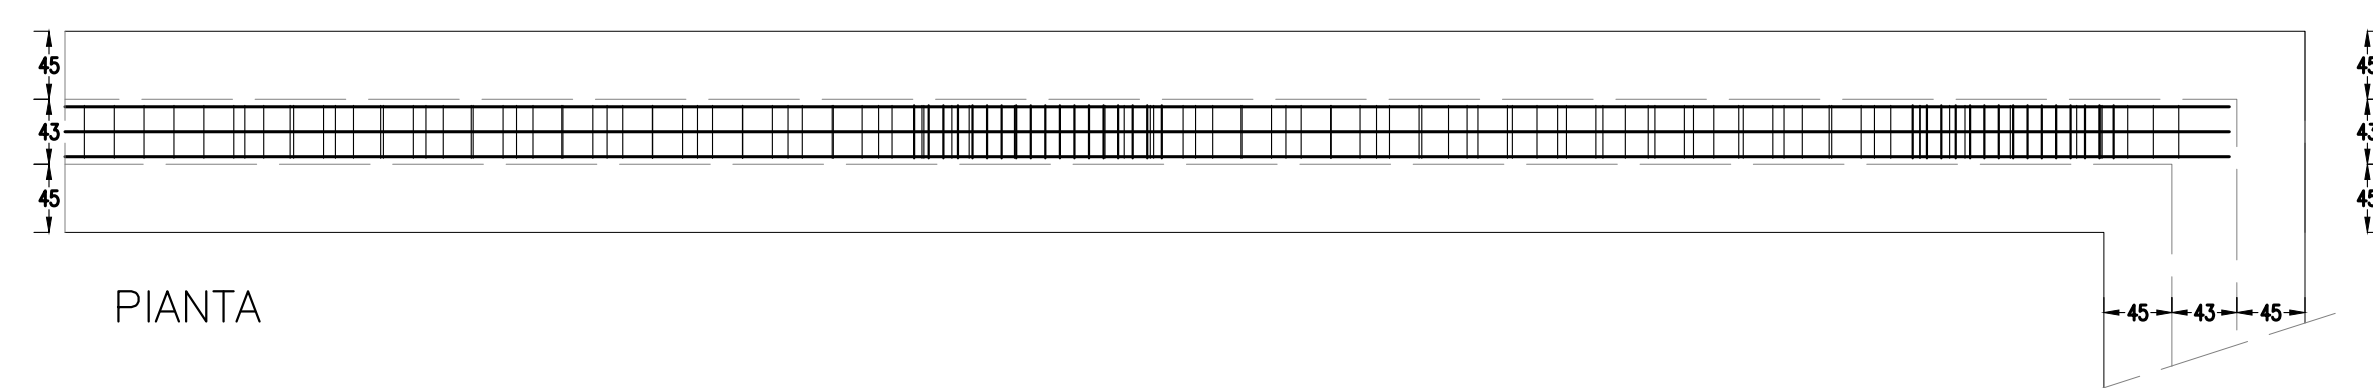
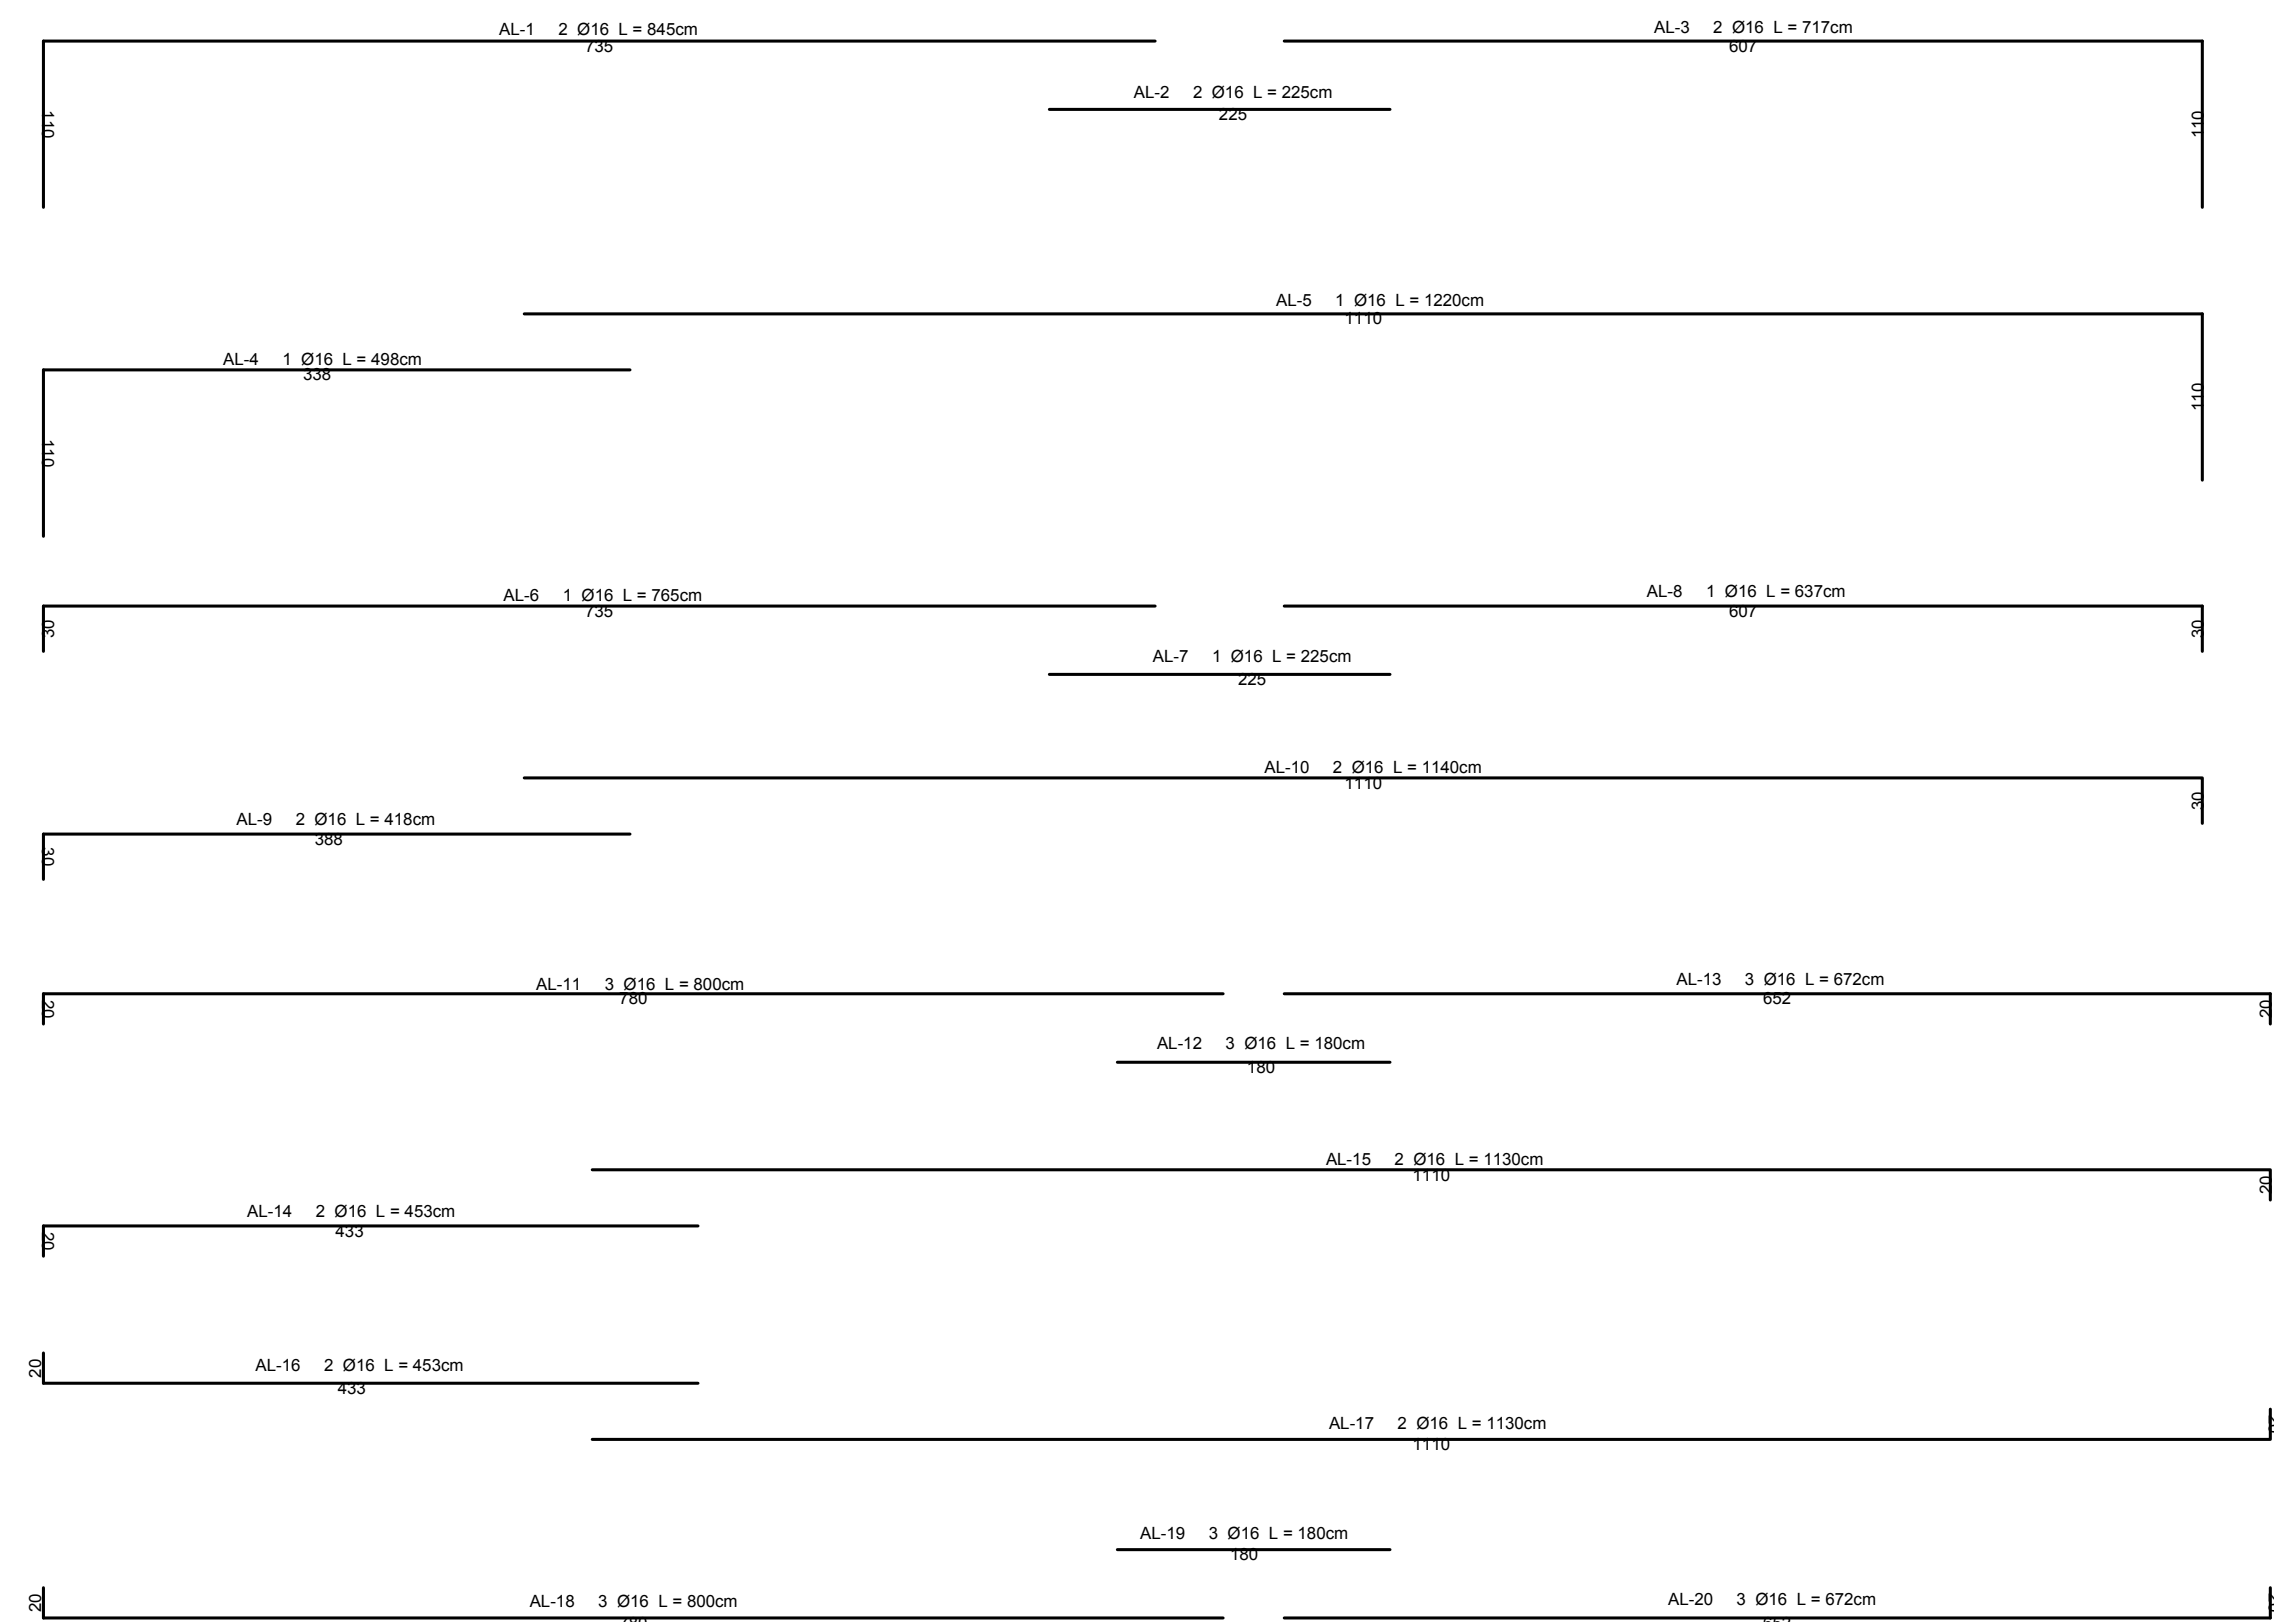
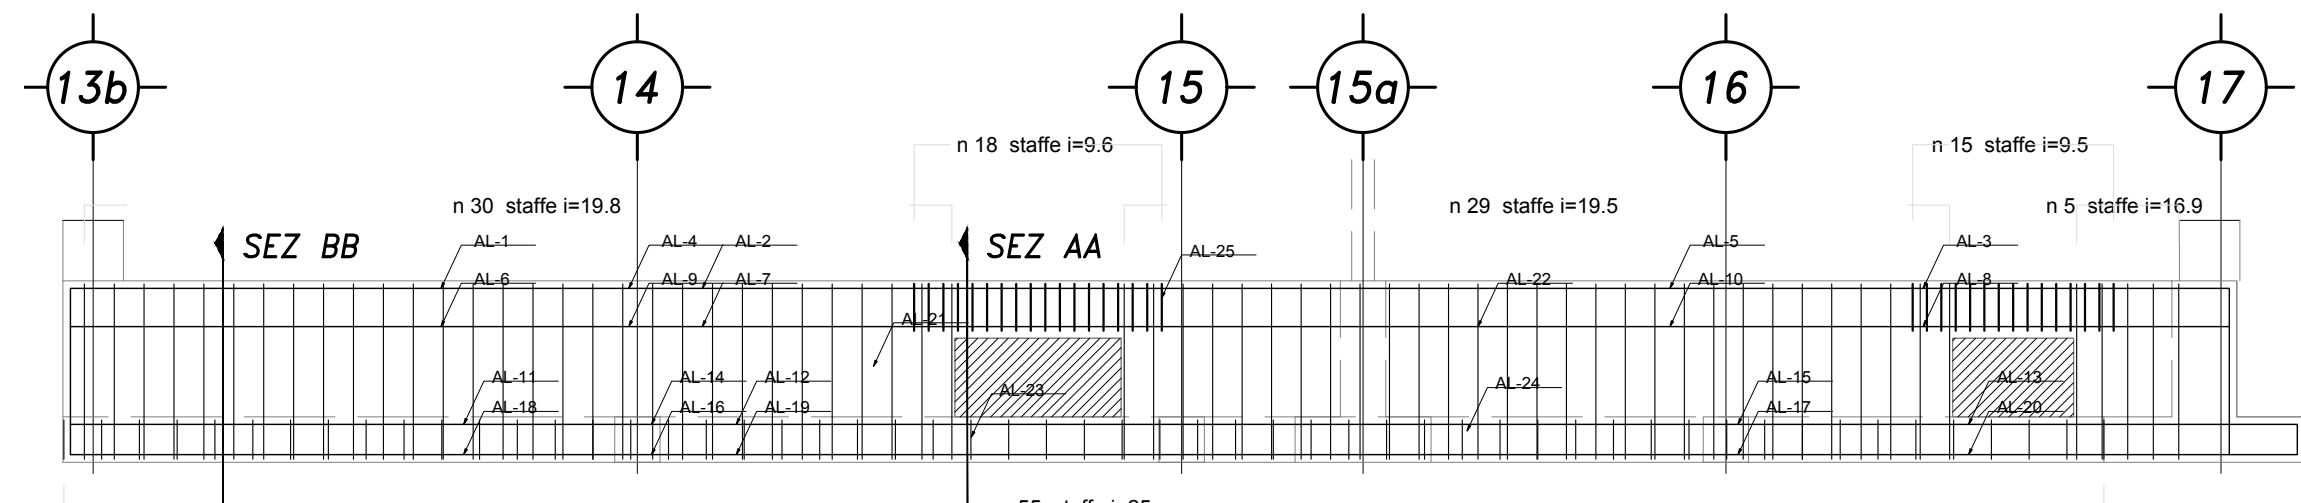
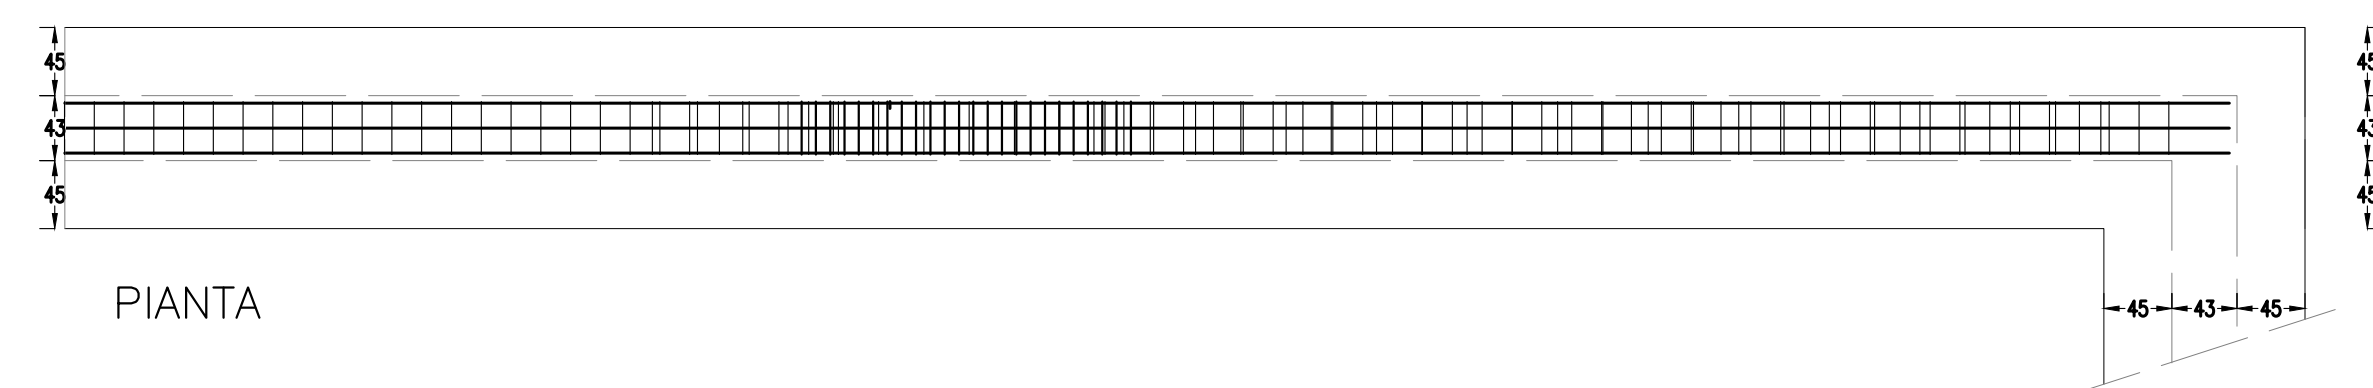


ARMATURA DI FONDAZIONE PARTE 3 di 3
FABBRICATO LATERALE (CL)






FONDAZIONE FILO A

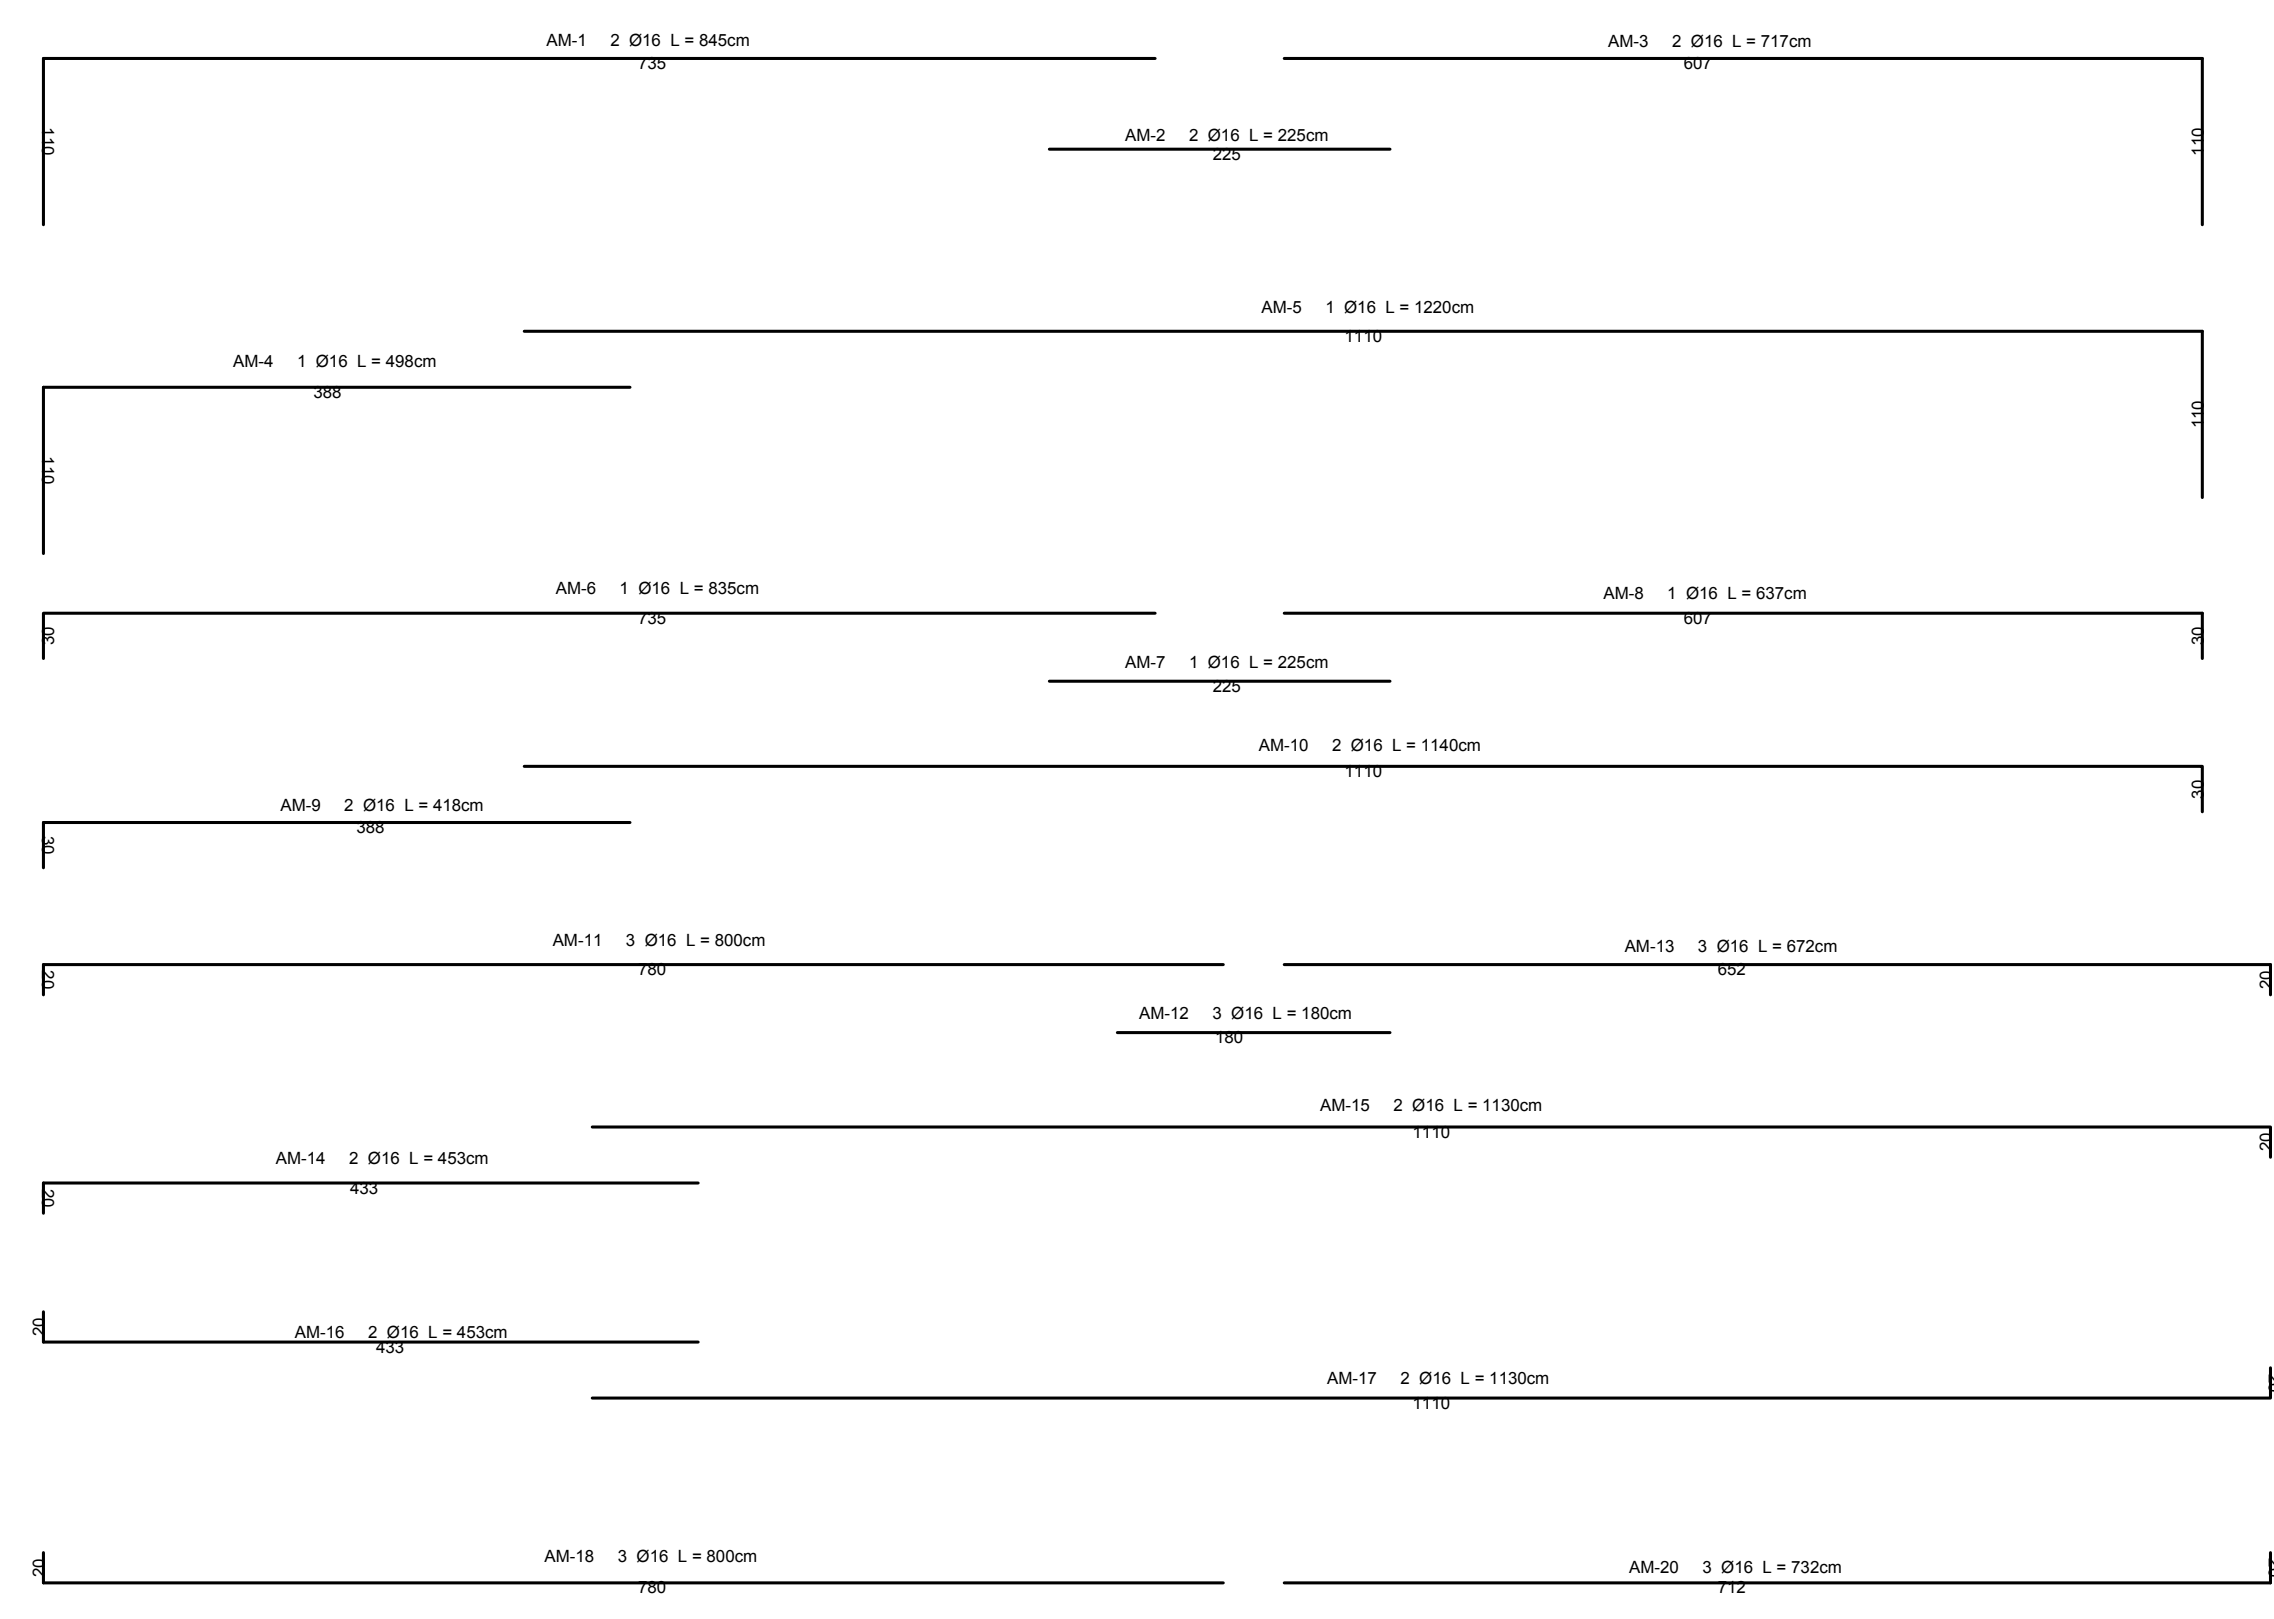


FONDAZIONE FILO C

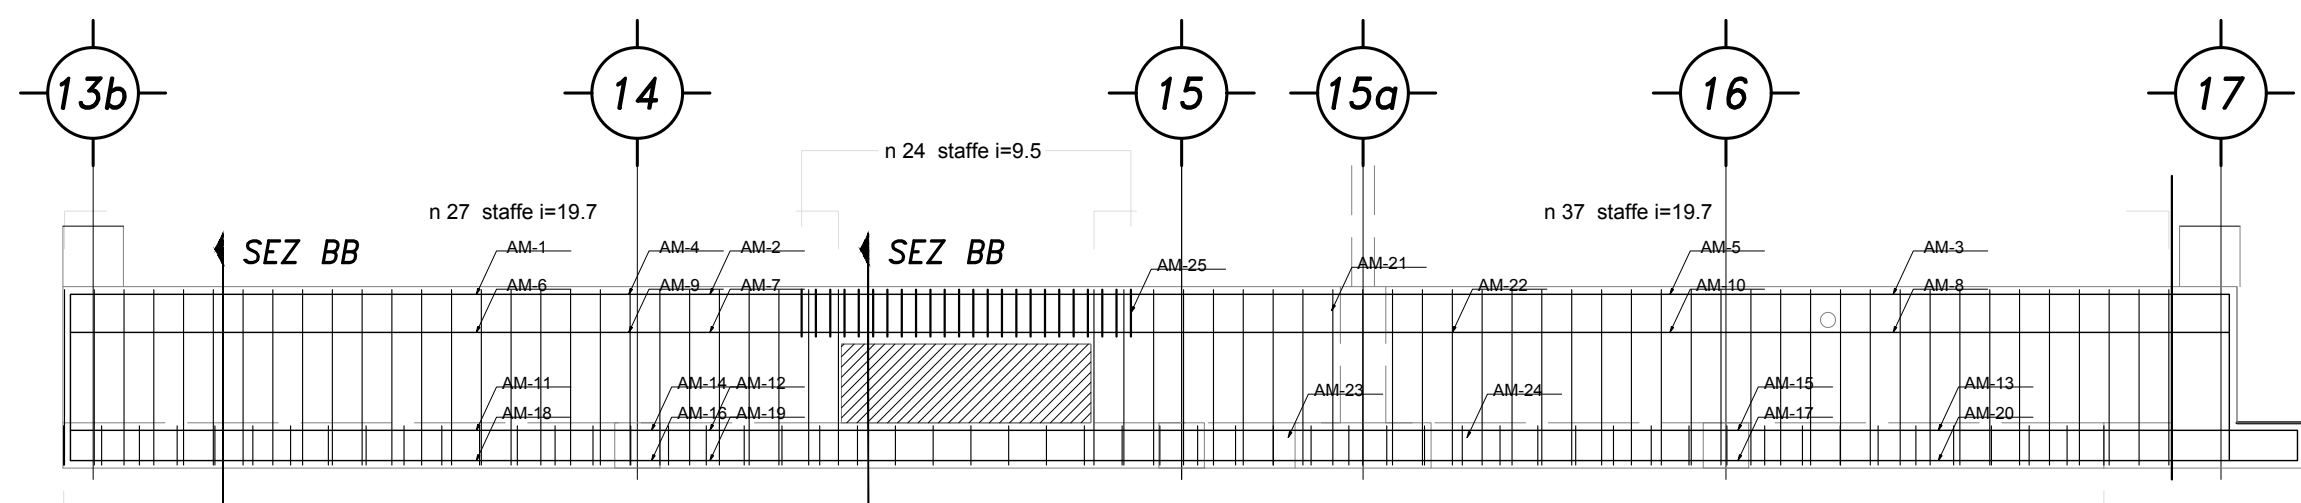


MURO TRASVERSALE 15a

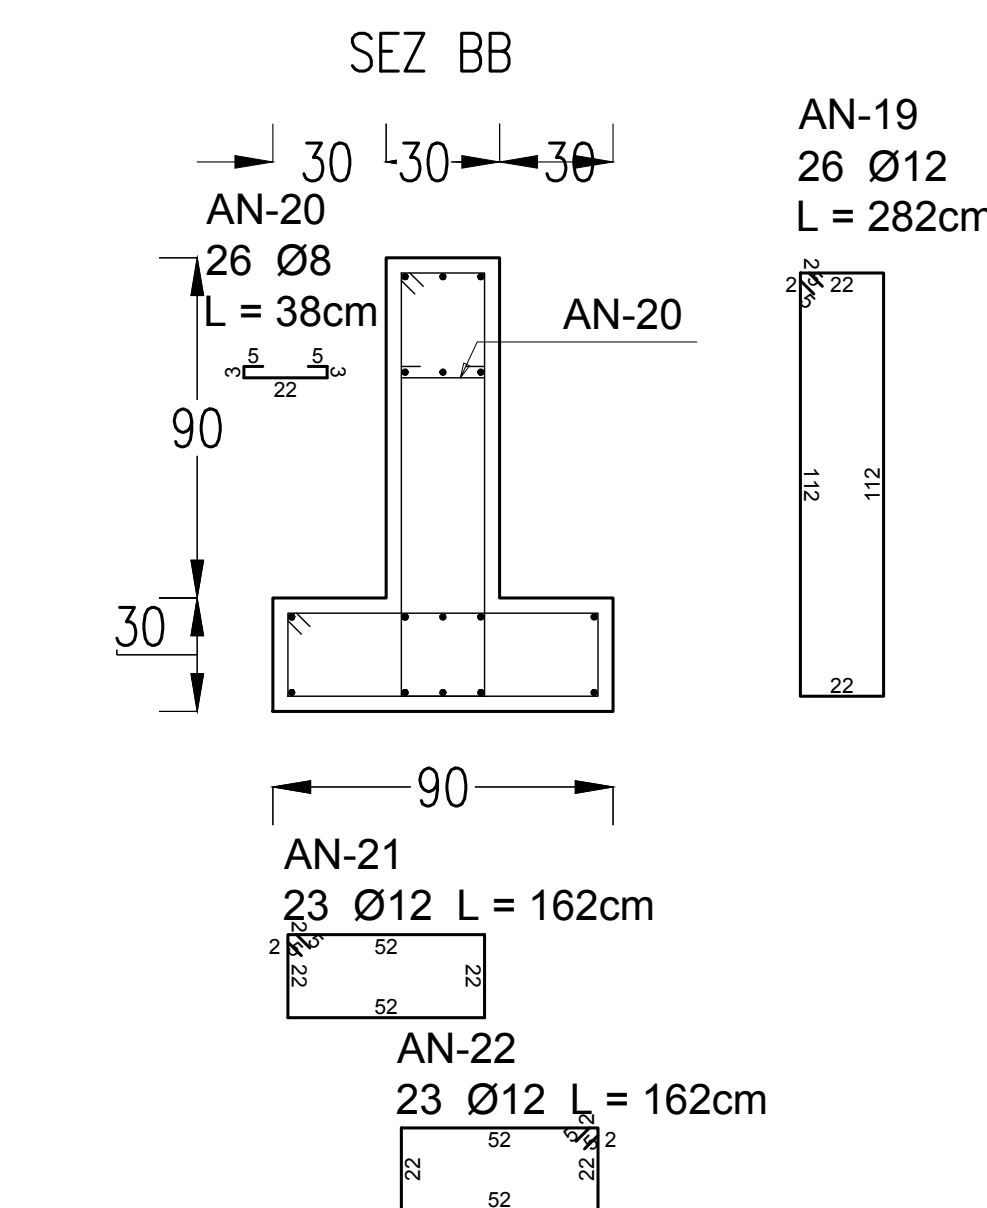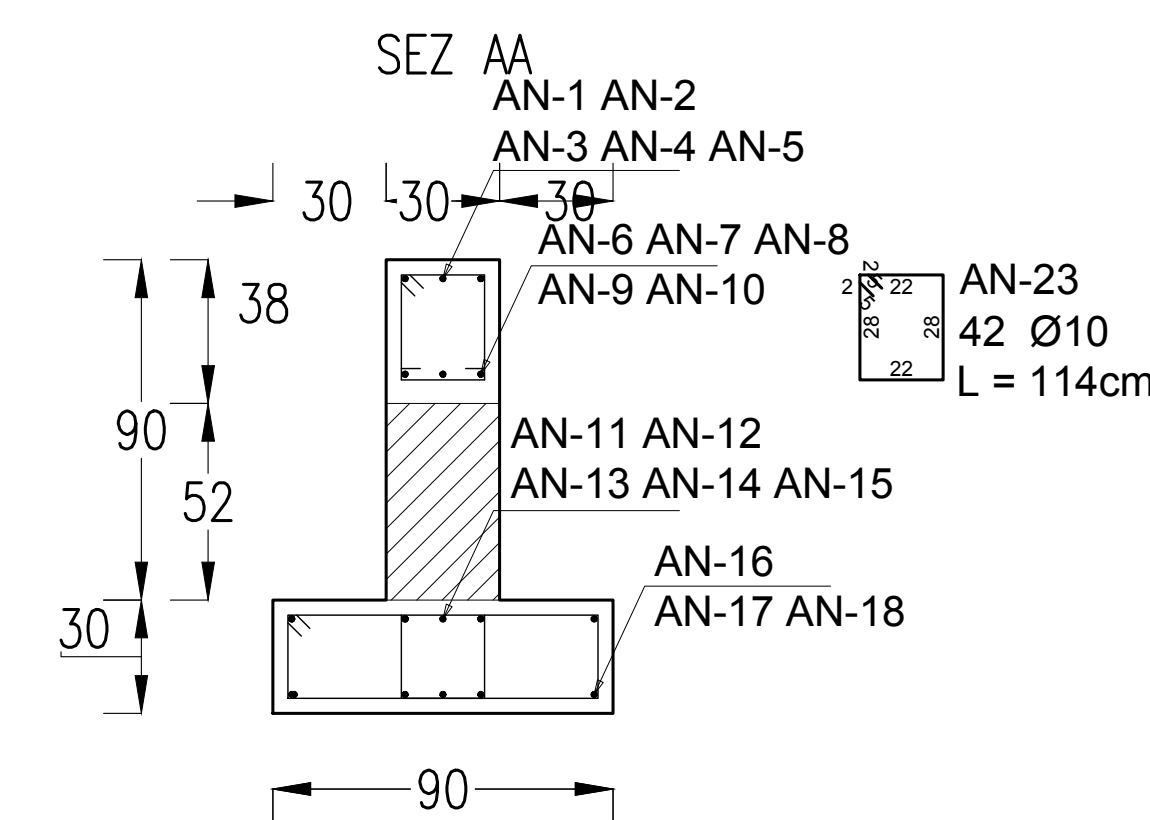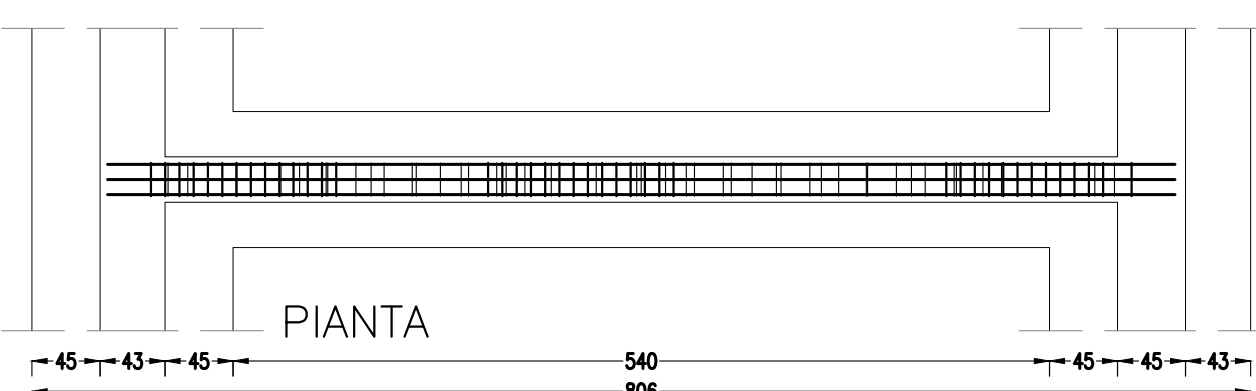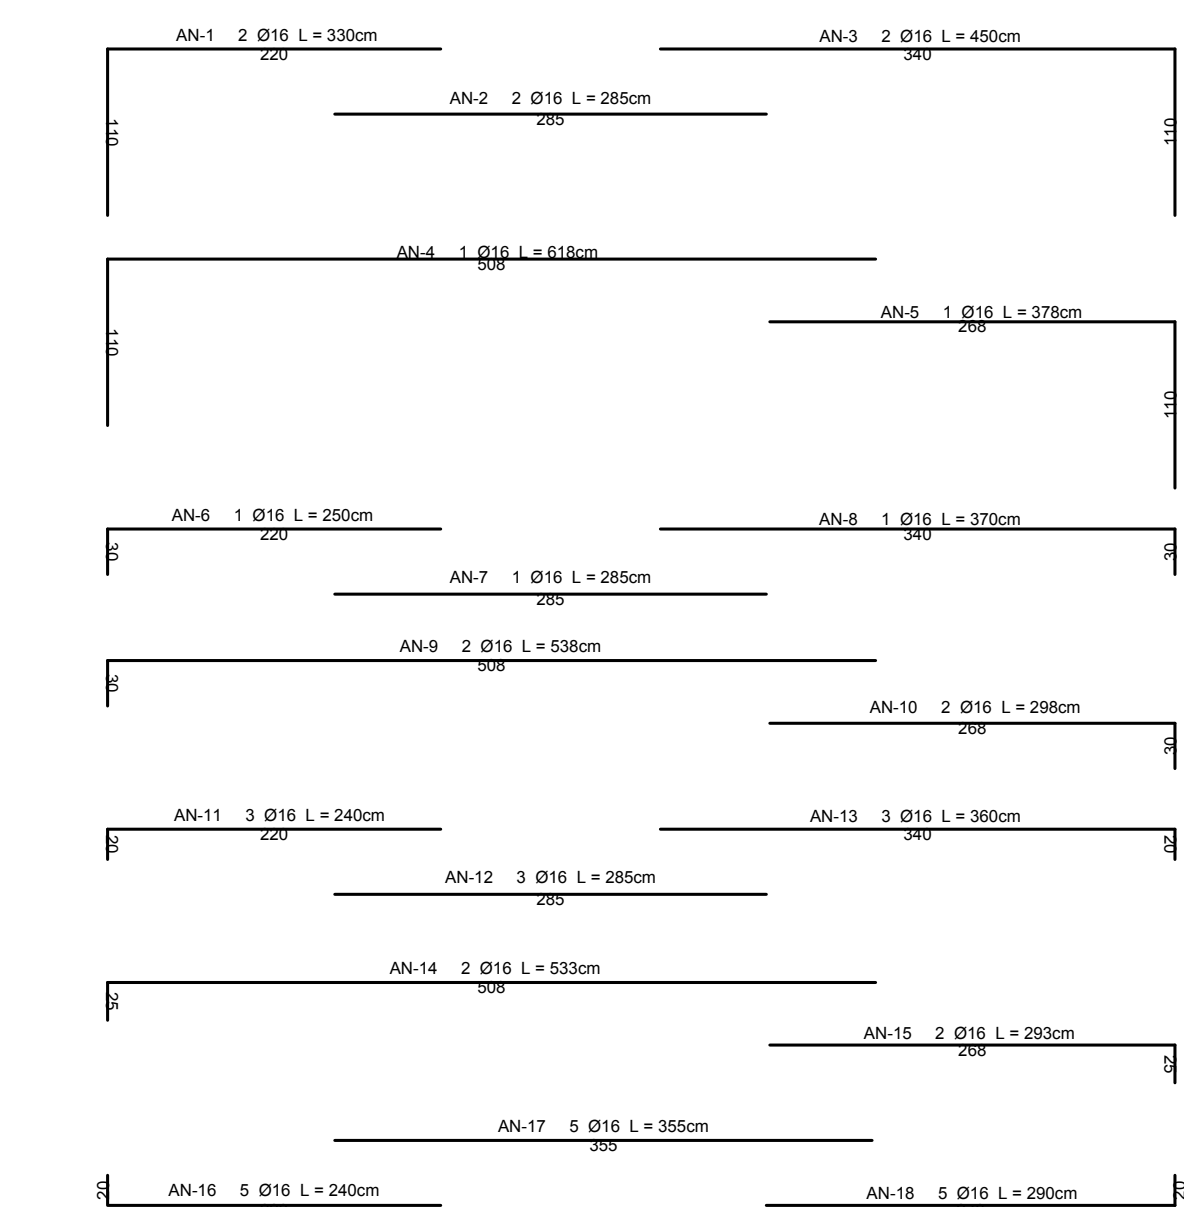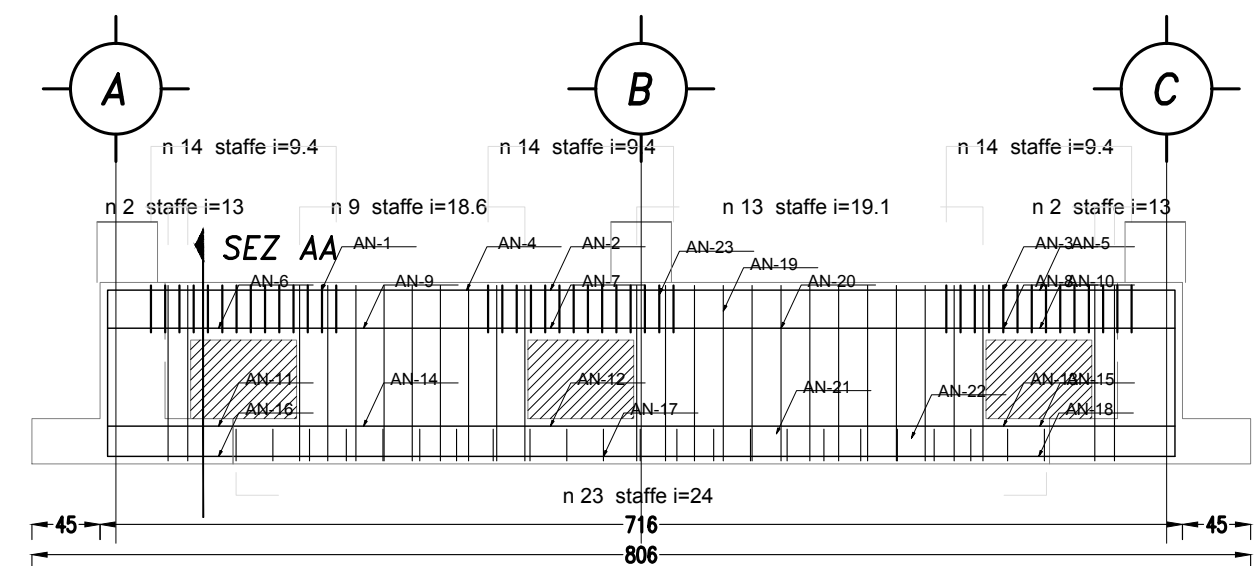

Particolare Soletta marciapiede
lato filo A e C – Scala 1:20

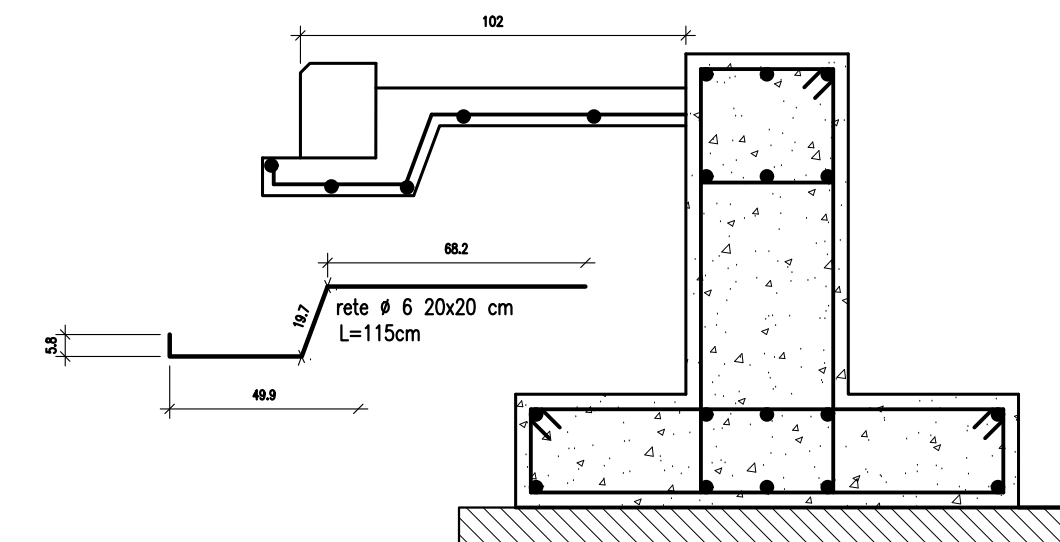

Particolare Soletta marciapiede
lato picchetto 1 e 4 – Scala 1:20

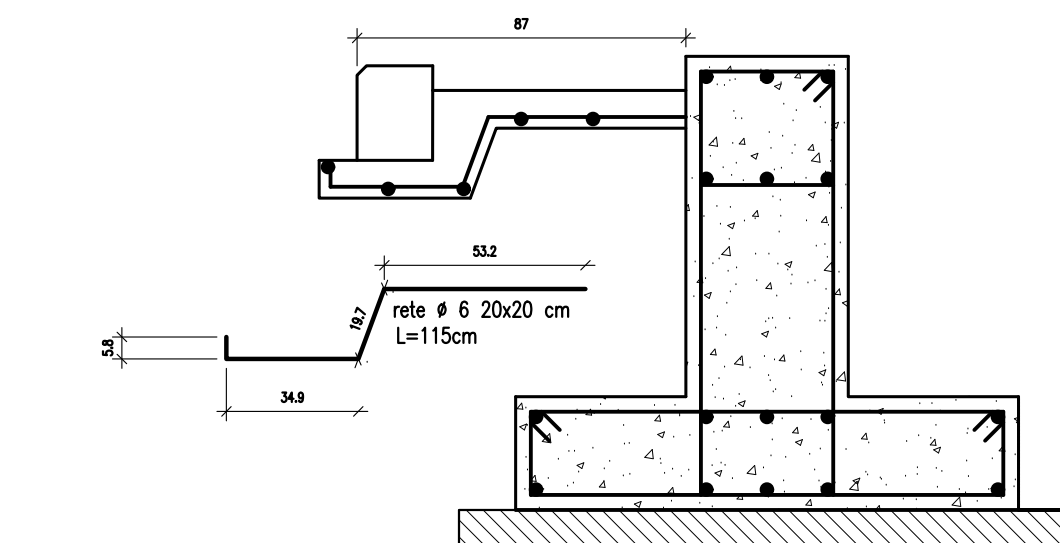

DISEGNI DI RIFERIMENTO									
CODICE		DESCRIZIONE							
INOR	11	E2	B	FA	00	0	3001	F400 - Fabbricati Tecnici - Particolari costruttivi validi per tutte le tipologie di fabbricati - Abaco ed dettagli murature	
INOR	11	E2	B	FA	00	0	2001	F400 - Fabbricati Tecnici - Particolari costruttivi validi per tutte le tipologie di fabbricati - Particolari quota fondazioni	
INOR	11	E2	B	FA	00	0	3002	F400 - Fabbricati Tecnici - Particolari costruttivi validi per tutte le tipologie di fabbricati - Particolari quota copertura	
INOR	11	E2	B	FA	00	0	6001	F400 - Fabbricati Tecnici - Particolari costruttivi validi per tutte le tipologie di fabbricati - Particolari messa a terra	
INOR	11	E2	B	FA	00	0	0001	F400 - Fabbricati Tecnici - Particolari costruttivi validi per tutte le tipologie di fabbricati - Abaco finestre e giunti	
INOR	11	E2	B	FA	00	0	0002	F400 - Fabbricati Tecnici - Particolari costruttivi validi per tutte le tipologie di fabbricati - Abaco porte esterne ed interne	
INOR	11	E2	B	FA	00	0	0003	F400 - Fabbricati Tecnici - Particolari costruttivi validi per tutte le tipologie di fabbricati - Tabella materiali	
INOR	11	E2	R	FA	00	0	0001	F401 - FA20, FA20, FA23 - Fabbricati PT - Piane architettoniche	
INOR	11	E2	R	FA	00	0	0002	F401 - FA20, FA20, FA23 - Fabbricati PT - Prospetti e sezioni architettoniche	
INOR	11	E2	R	FA	00	0	0003	F401 - FA20, FA20, FA23 - Fabbricati PT - Relazione impianto idrosanitario	
INOR	11	E2	R	FA	00	0	0004	F401 - FA20, FA20, FA23 - Fabbricati PT - Impianto idrosanitario	
INOR	11	E2	R	FA	00	0	0005	F401 - FA20, FA20, FA23 - Fabbricati PT - Allegato alla relazione di calcolo strutturale - 2 di 3	
INOR	11	E2	D	FA	00	0	6001	F401 - FA20, FA20, FA23 - Fabbricati PT - Elaborato sistema antiscandalo operazioni manutenzione	
INOR	11	E2	C	FA	00	0	0001	F401 - FA20, FA20, FA23 - Fabbricati PT - Relazione di calcolo strutturale	
INOR	11	E2	C	FA	00	0	0002	F401 - FA20, FA20, FA23 - Fabbricati PT - Allegato alla relazione di calcolo strutturale - 1 di 3	
INOR	11	E2	C	FA	00	0	0003	F401 - FA20, FA20, FA23 - Fabbricati PT - Allegato alla relazione di calcolo strutturale - 2 di 3	
INOR	11	E2	C	FA	00	0	0004	F401 - FA20, FA20, FA23 - Fabbricati PT - Allegato alla relazione di calcolo strutturale - 3 di 3	
INOR	11	E2	B	FA	00	2	0001	F401 - FA20, FA20, FA23 - Fabbricati PT - Caratteristiche fondazioni	
INOR	11	E2	B	FA	00	2	0002	F401 - FA20, FA20, FA23 - Fabbricati PT - Armatura fondazioni - 1 di 3	
INOR	11	E2	B	FA	00	2	0003	F401 - FA20, FA20, FA23 - Fabbricati PT - Armatura fondazioni - 2 di 3	
INOR	11	E2	B	FA	00	2	0004	F401 - FA20, FA20, FA23 - Fabbricati PT - Armatura fondazioni - 3 di 3	
INOR	11	E2	B	FA	00	3	0002	F401 - FA20, FA20, FA23 - Fabbricati PT - Pianta catena e solai di copertura - 1 di 3	
INOR	11	E2	B	FA	00	3	0003	F401 - FA20, FA20, FA23 - Fabbricati PT - Pianta catena e solai di copertura - 2 di 3	
INOR	11	E2	B	FA	00	3	0004	F401 - FA20, FA20, FA23 - Fabbricati PT - Pianta catena e solai di copertura - 3 di 3	
INOR	11	E2	B	FA	00	3	0001	F401 - FA20, FA20, FA23 - Fabbricati PT - Murature e pilastri	

NOTE GENERAL

CARATTERISTICHE DEI MATERIALI

Per le caratteristiche dei materiali vedi elaborato:

COMMITTENTE:	 RFI RETE FERROVIARIA ITALIANA GRUPPO FERROVIE DELLO STATO	
ALTA SORVEGLIANZA:	 ITALFERR GRUPPO FERROVIE DELLO STATO	
GENERAL CONTRACTOR:	Cepav due Consorzio ENI per l'Alta Velocità	
INFRASTRUTTURE FERROVIARIE STRATEGICHE DEFINITE DALLA LEGGE OBIETTIVO N. 443/01		
LINEA A.V./A.C. TORINO - VENEZIA Tratta MILANO - VERONA Lotto funzionale Brescia-Verona PROGETTO ESECUTIVO FA18, FA20, FA23 Fabbricati PT Armatura fondazioni - 3 di 3		
GENERAL CONTRACTOR		DIRETTORE LAVORI
Consorzio Cepav due		SCALA : Varie
Data:		Data:
COMMESSA	LOTTO	FASE
INOR	11	E
ENTE	TIPO DOC.	OPERA/DISCIPLINA
E2	BZ	FA0A0A2
PROGR.	REV.	
003	A	
PROGETTAZIONE		
Rev.	Descrizione	Autore
A	Emissione	A.Rivatta
B		27/09/18
C		C.Pirelli
		27/09/18
		L. Liani
		27/09/18
INTEGRATED DESIGN srl Via Carlo Farini 40139 Bologna n. 1985/A		Data
		27/09/18
CIG. 75144733AA		File: INOR11EE2B2FA00A2003A_10.dwg
Progetto collaborativo della Unione Europea		CLUP: FH1910000000008