
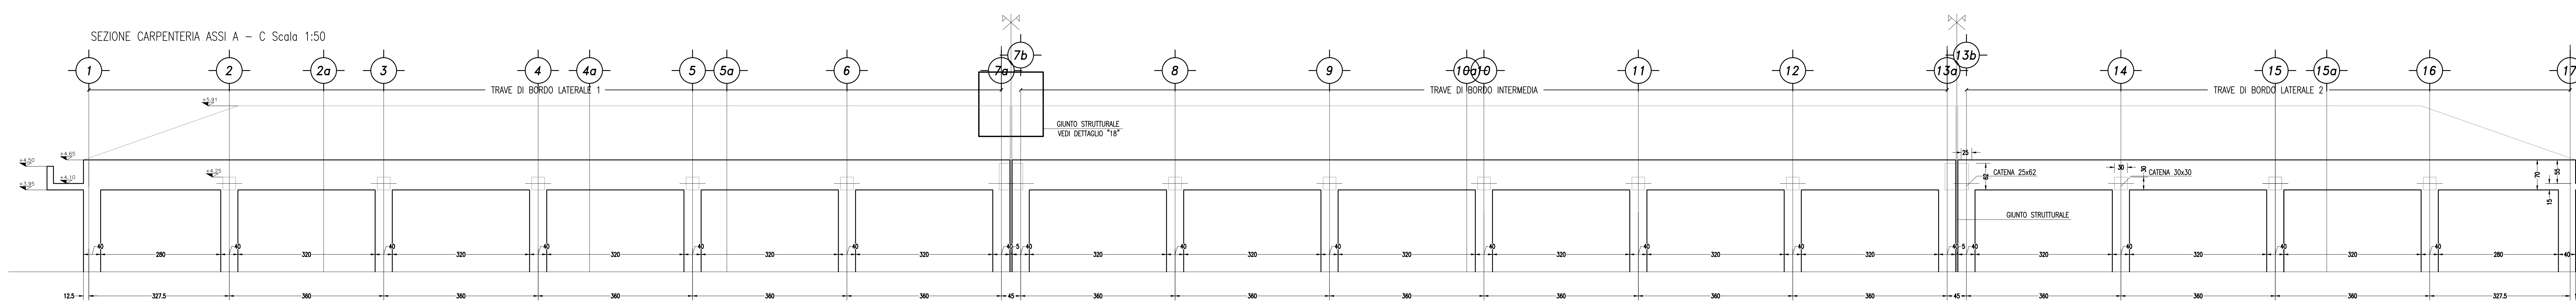
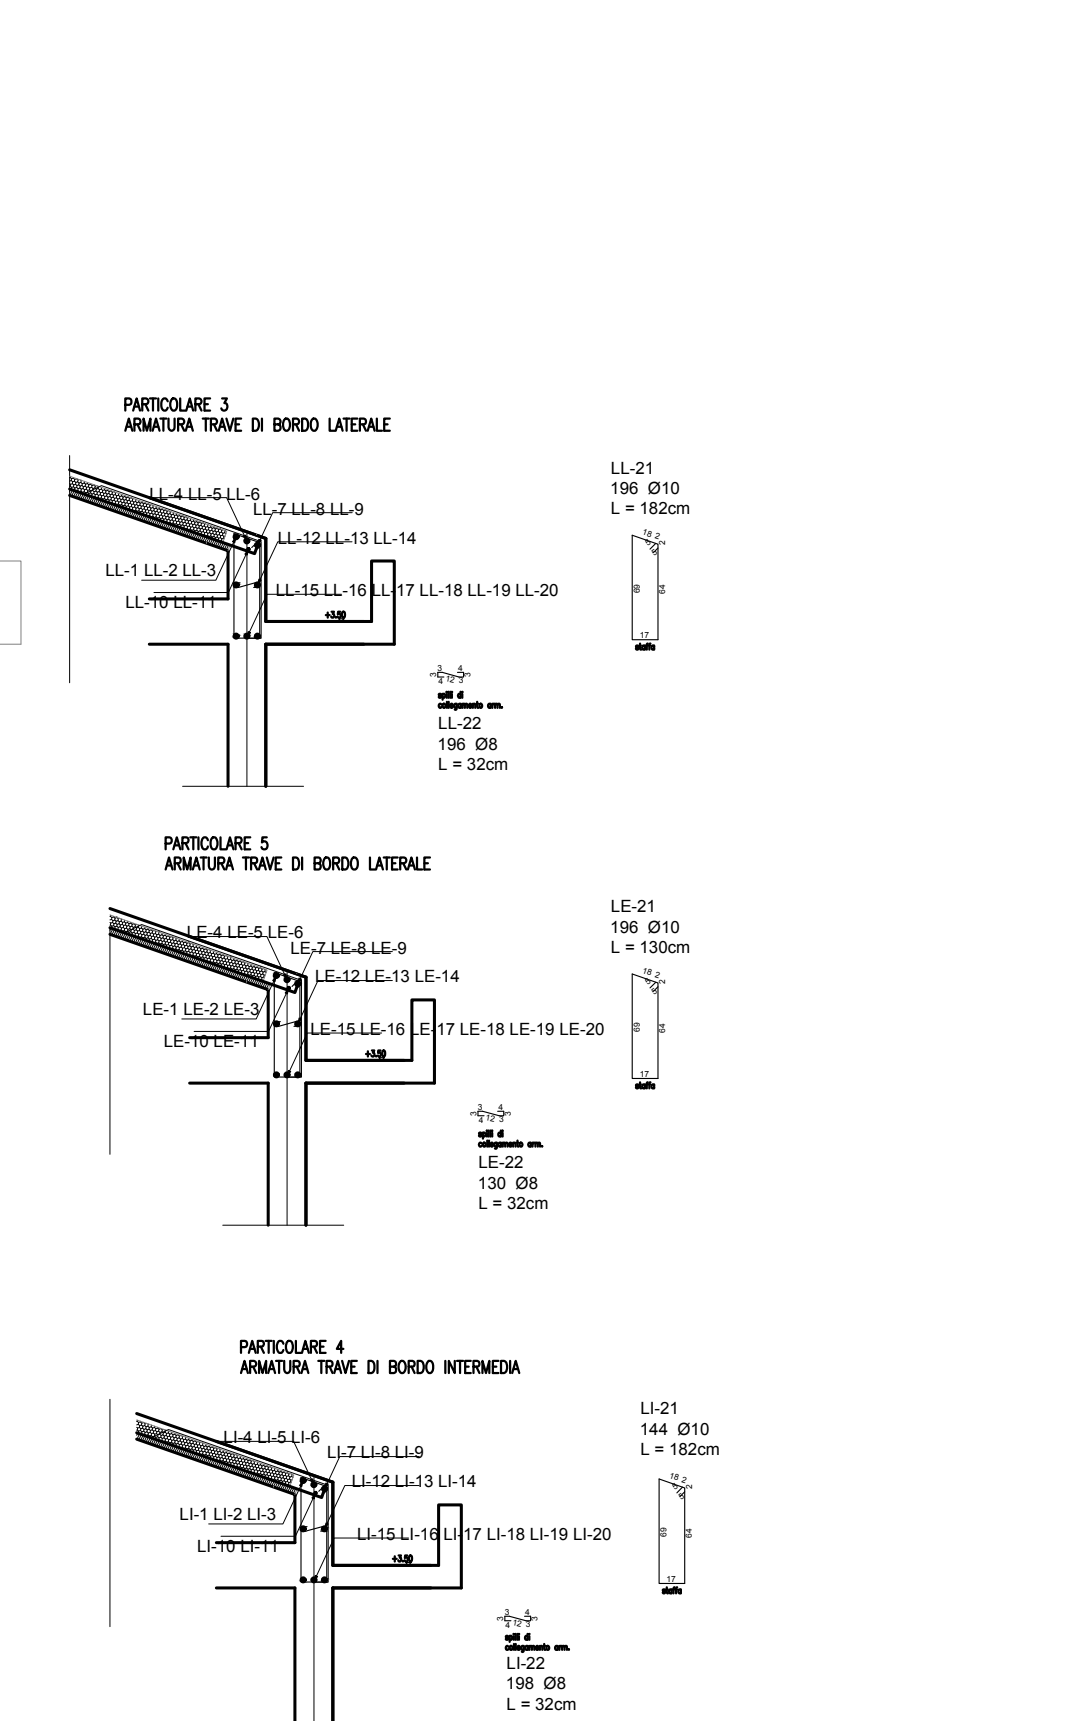
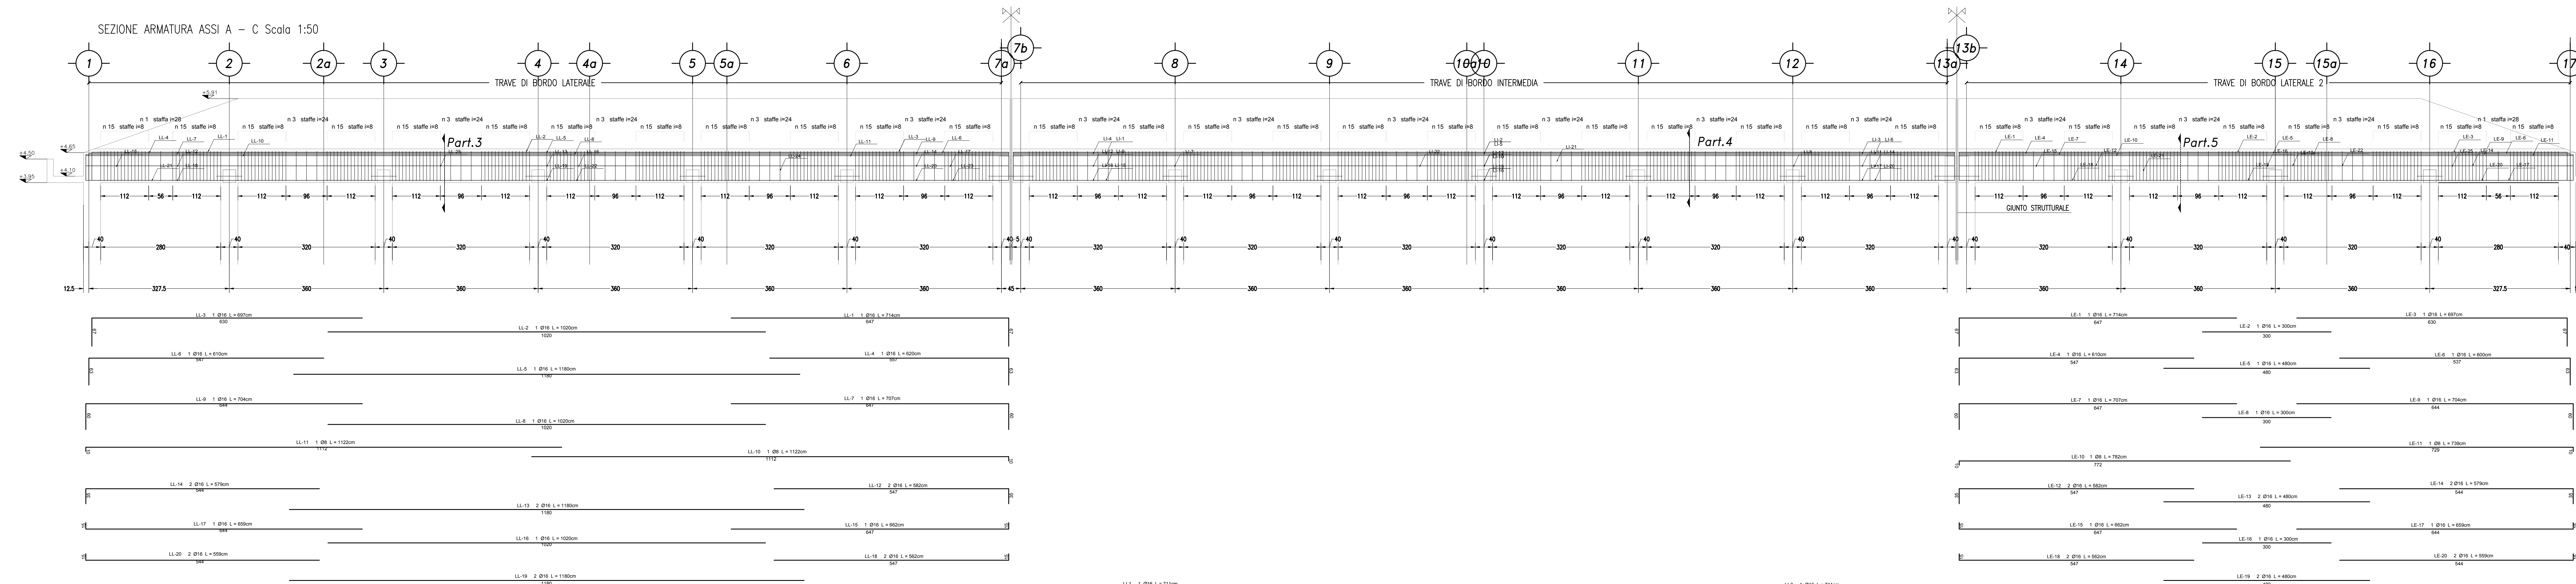
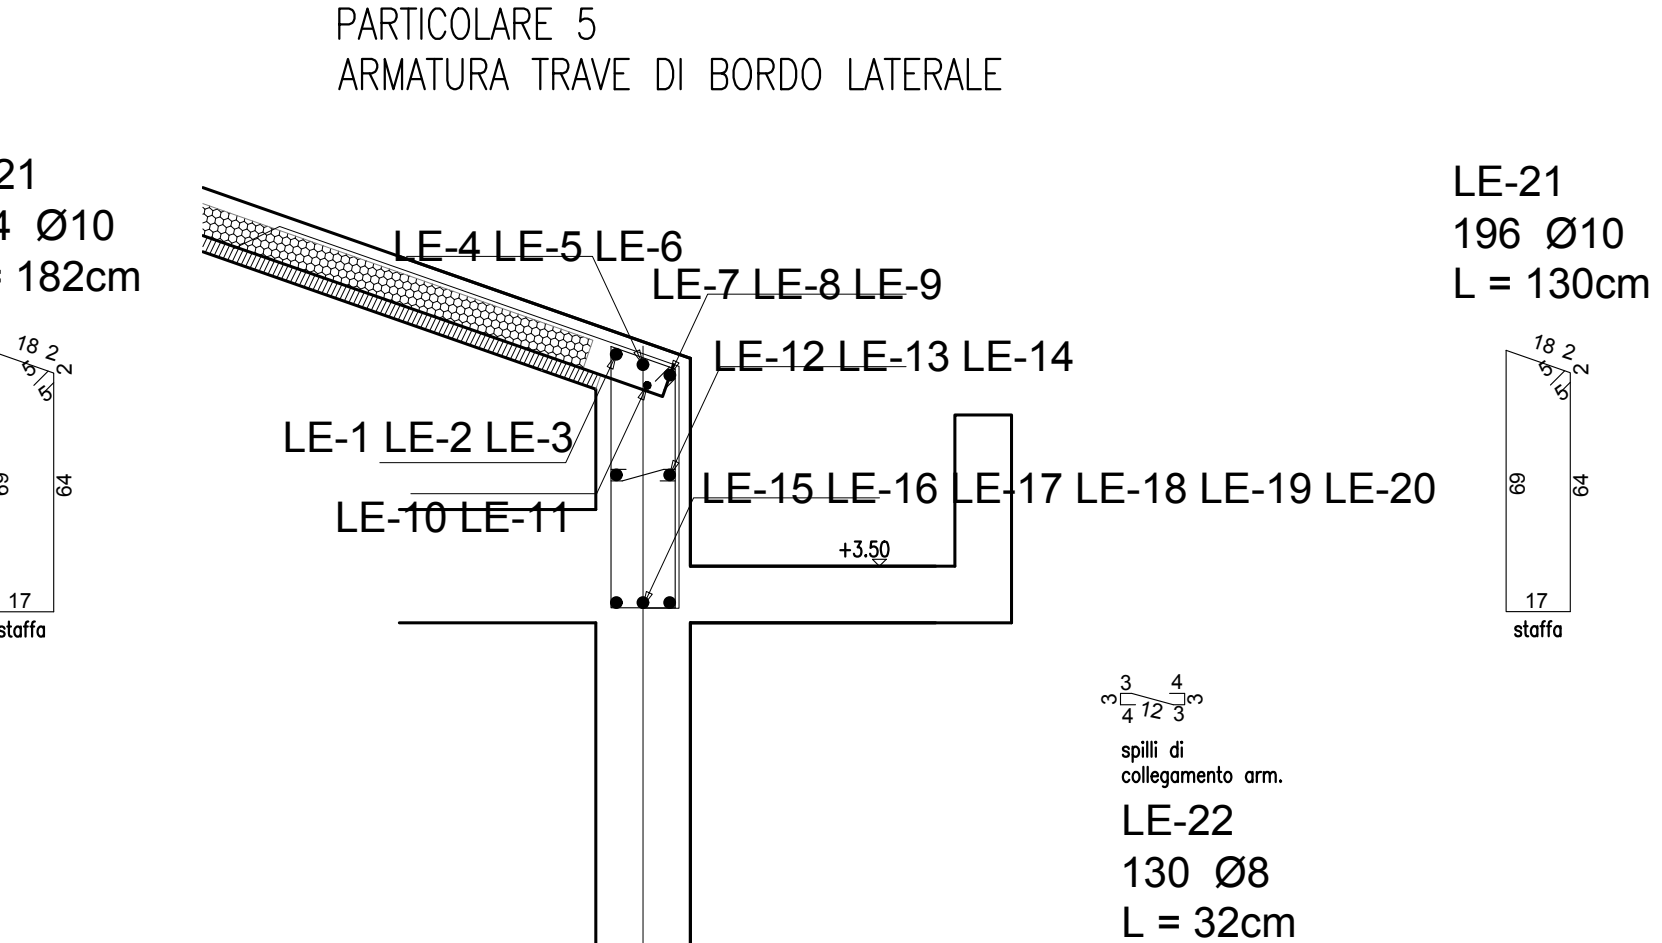
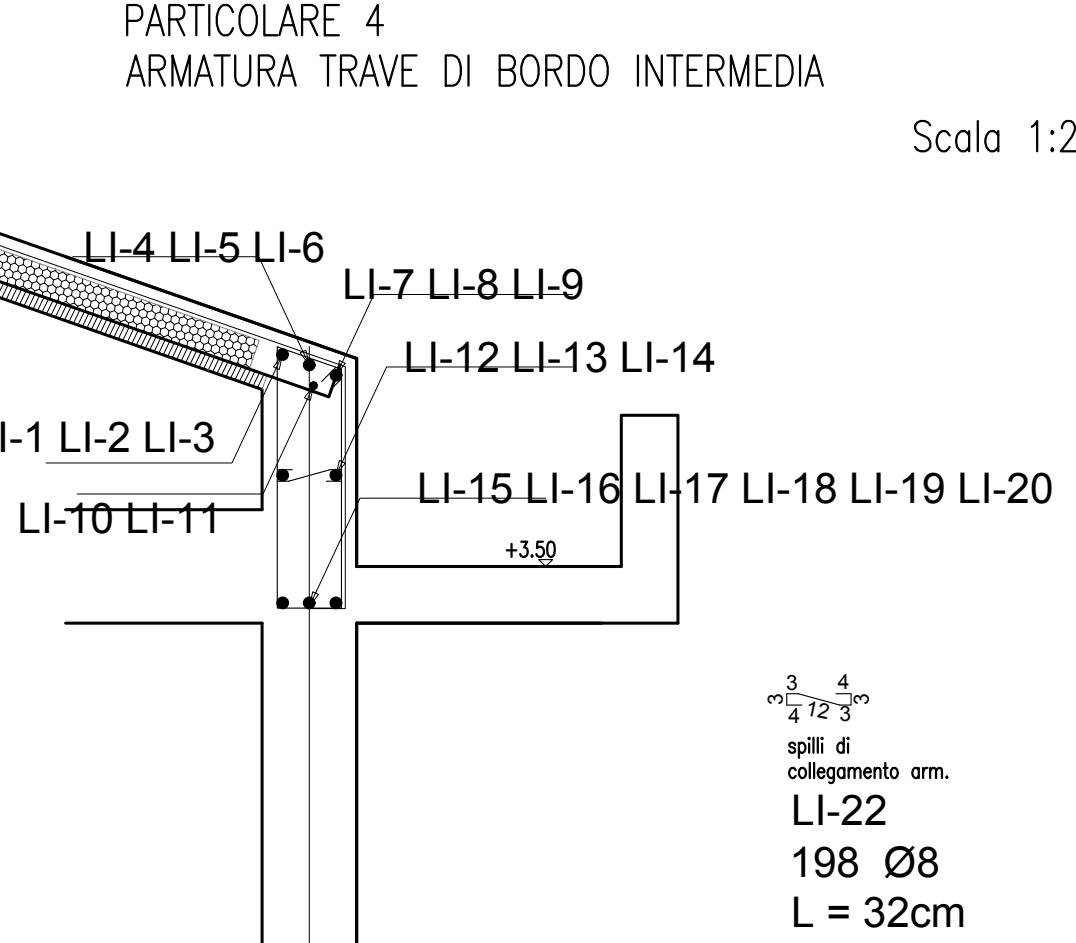
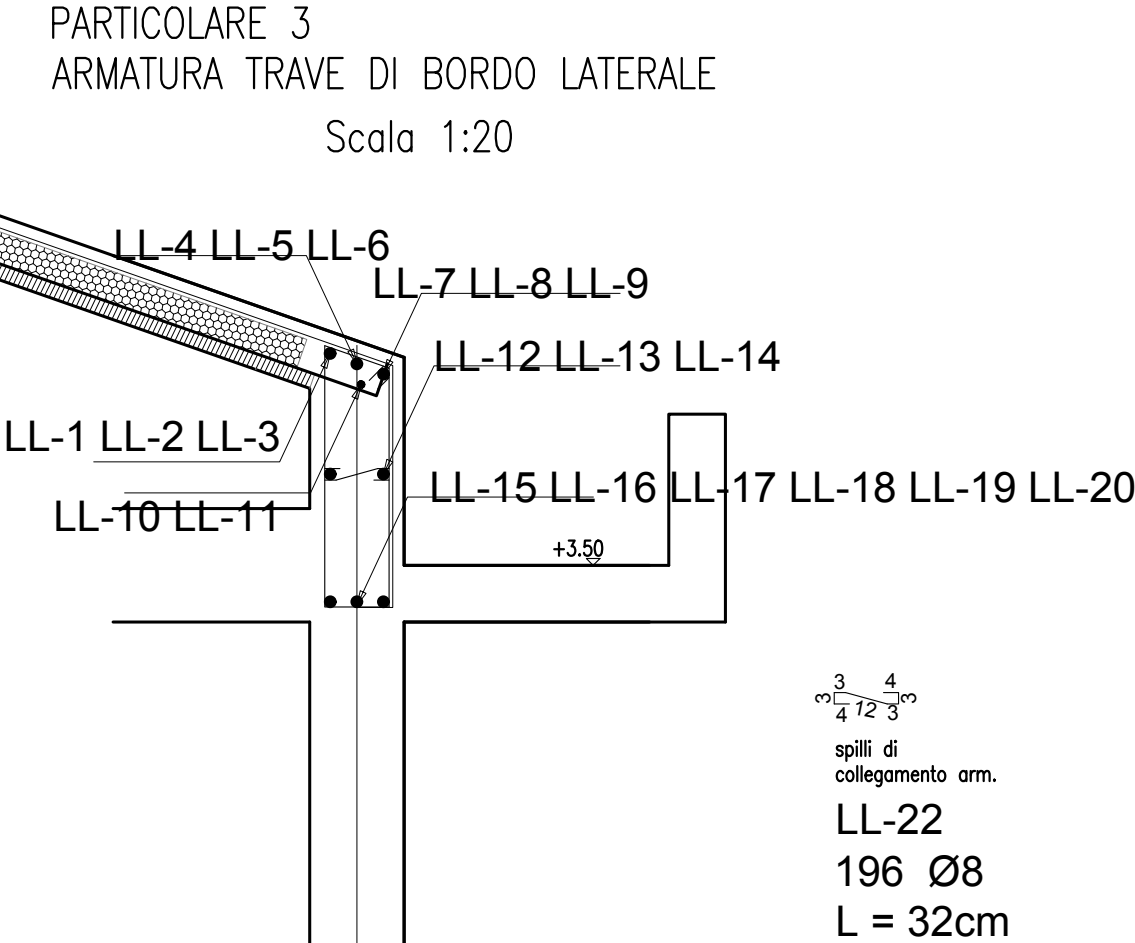
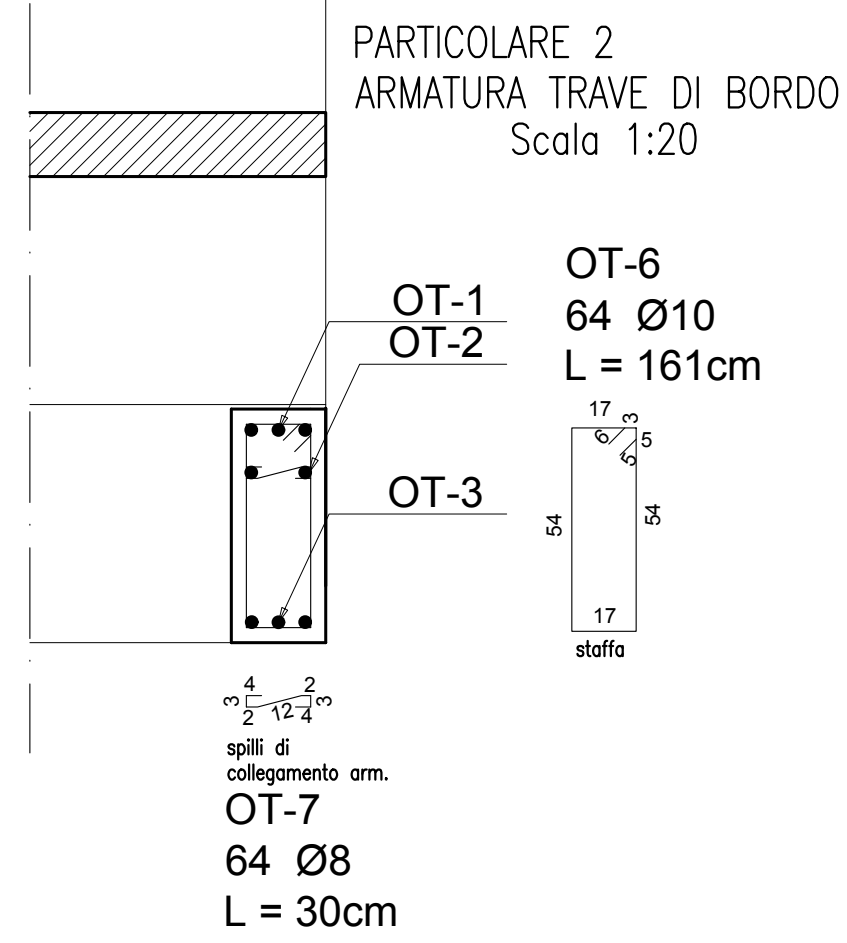
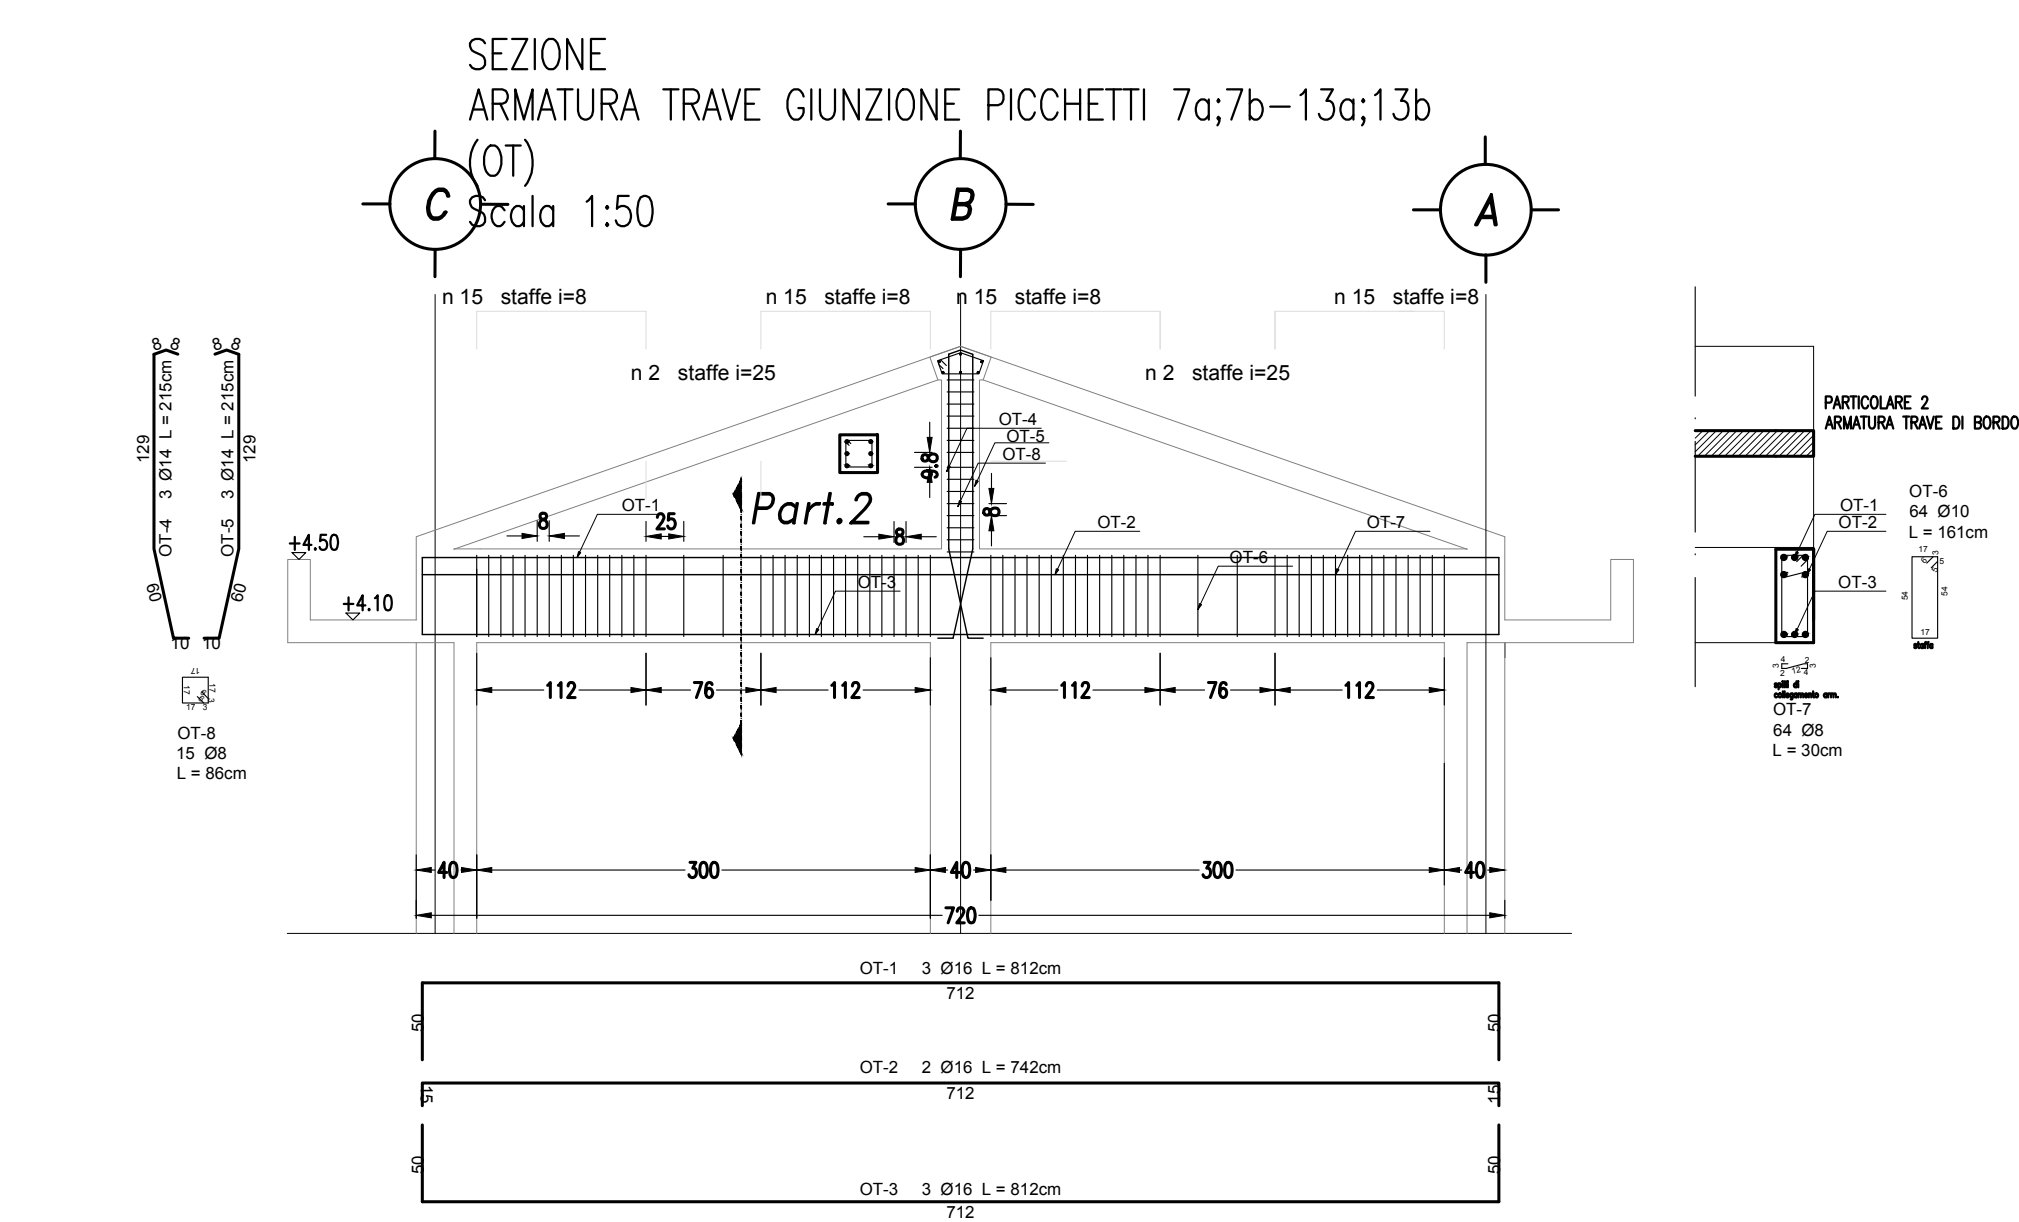
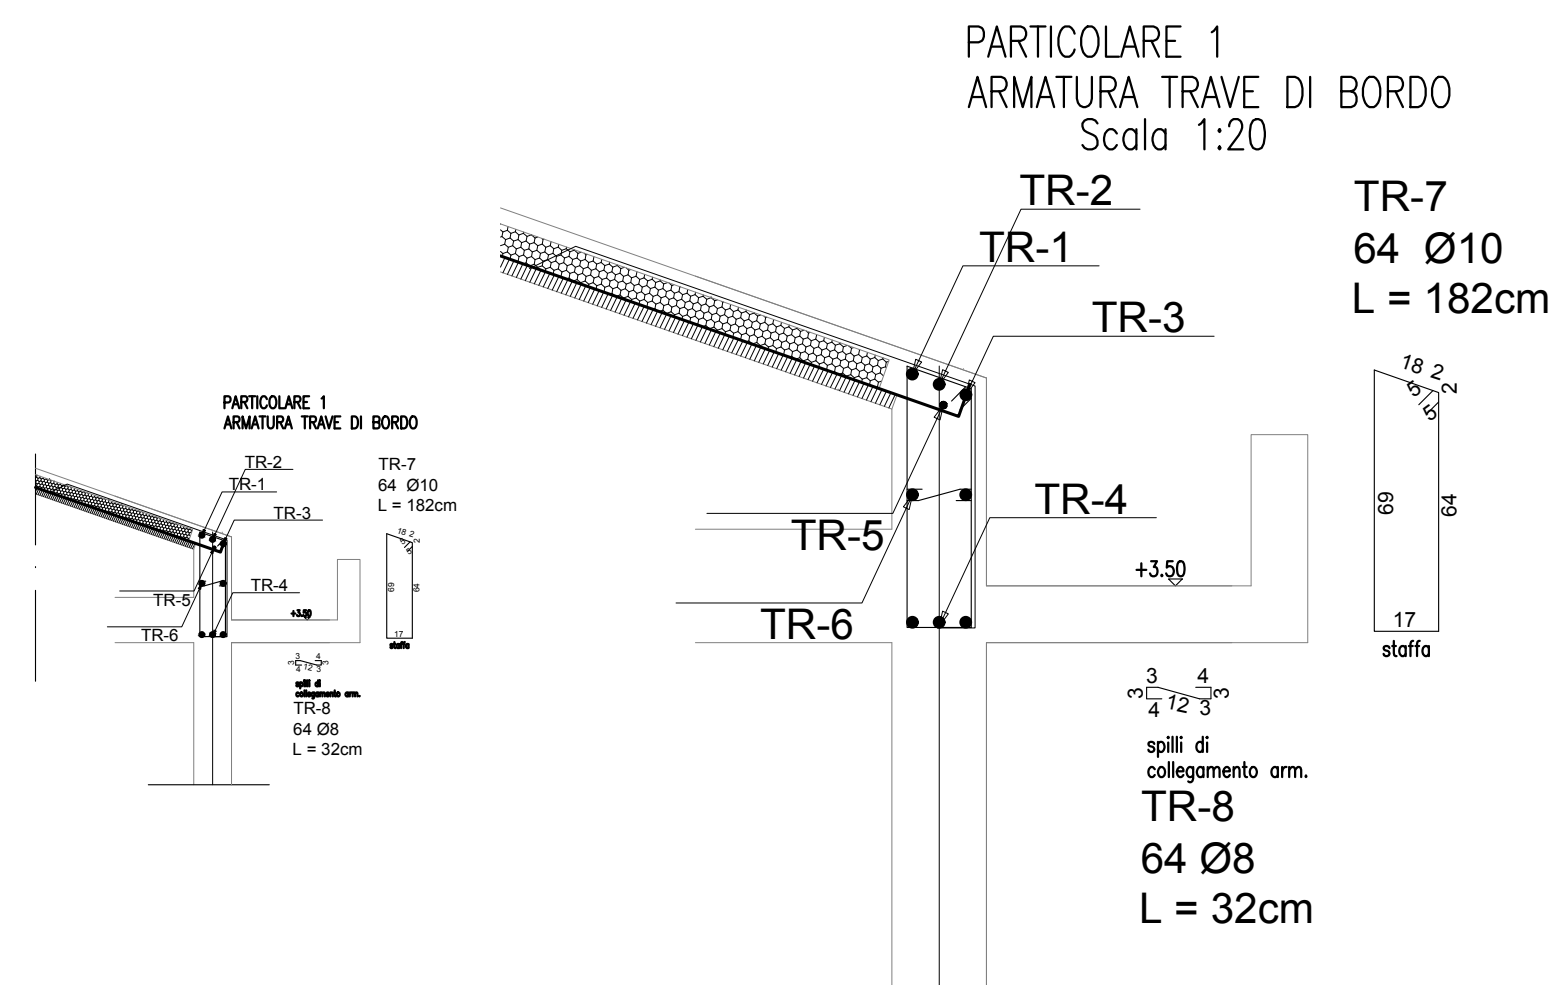


SOLAIO DI COPERTURA PARTE 2 di 3
TRAVI DI BORDO

[illegible]

Per le caratteristiche dei materiali vedi elaborato:

COMMITTENTE:

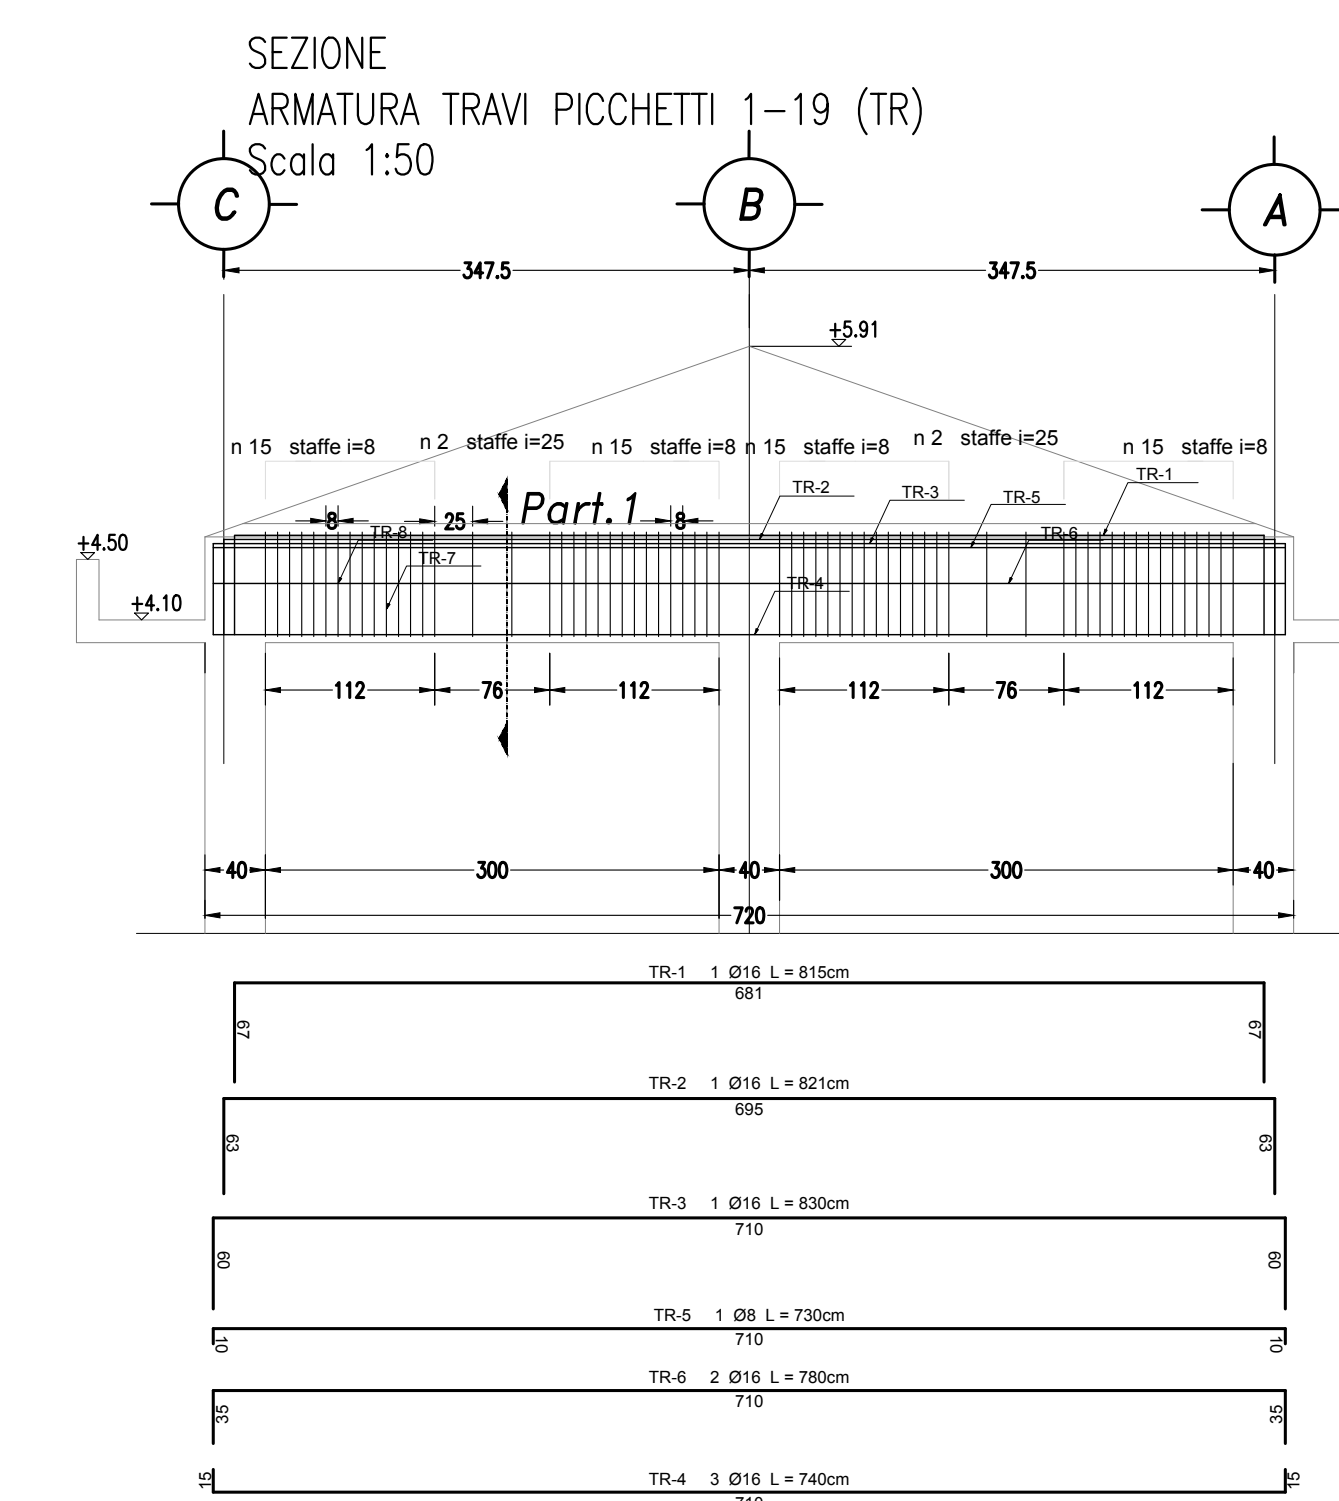

ALTA SORVEGLIANZA



GENERAL CONTRACTOR:



INFRASTRUTTURE FERROVIARIE STRATEGICHE DEFINITE DALLA
LEGGE OBIETTIVO N. 443/01

LINEA A.V. /A.C. TORINO - VENEZIA Tratta MILANO - VERONA
Lotto funzionale Brescia-Verona
PROGETTO ESECUTIVO

FA18, FA20, FA23
 Fabbricati PT
 Piante catene e solaio di copertura 2 di 3

GENERAL CONTRACTOR						DIRETTORE LAVORI						SCALA : _____			
Composto Capay due												Varie			
Data:						Data:									
COMMESSA		LOTTO		FASCE		ENTE		TIPO DOC.		OPERA/DISCIPLINA		PROGR.		REF.	
IN0R		11		E		E2		BZ		FA00A3		003		A	
PROGETTAZIONE															
Rac.	Descrizione			Isola	Data	Veduta	Data	Assegnazione Disegnatori e Letti	Data	IL PROGETTISTA					
A	Emissione			L.Pirelli	27/08/18	C.Pirelli	27/08/18		27/08/18	INTERRIO DESIGN srl C/o Pirelli Istituto Design Tappeti di Biogora A 180/A					
B										Date: 27/08/18					
CIG: 751447334A									File: IN0R11EE2BZFAX00A3003A_10.dwg						
Progetto elaborato dalla Unione Europea									C.U.P.: H11H100000003						