PARTICOLARE ATTACCO EMBRICE - FOSSO DI GUARDIA DRENANTE

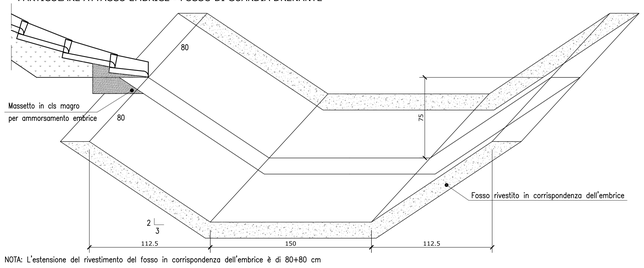

NOTA: L'estensione del rivestimento del fosso in corrispondenza dell'embrice è di 80+80 cm

PARTICOLARE ATTACCO EMBRICE E CORDOLO
scala 1:20

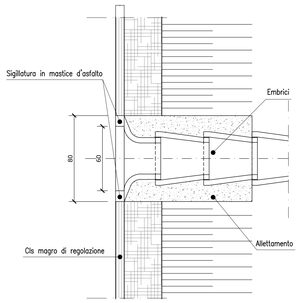

PARTICOLARE EMBRICI
scala 1:20

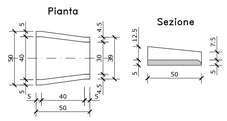

SEZIONE CANALETTA SCALA 1:20

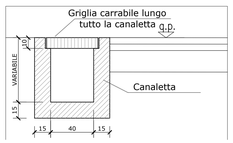

CARATTERISTICHE TUBO DI FOGNATURA
SCALA 1:10

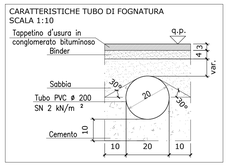

PALO STAZIONE METEO h 10 mt

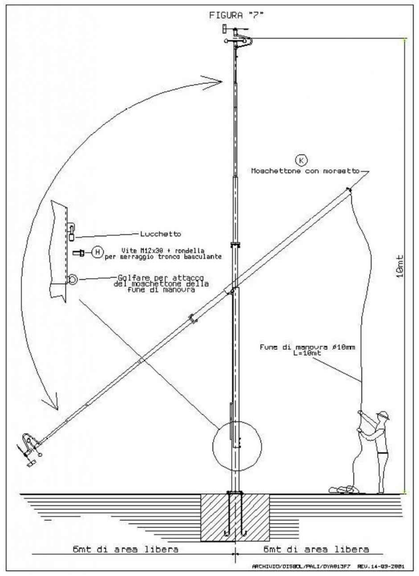

TIPOLOGIA "E" - Collegamento canaletta - embrice rilevato - SCALA 1:20
Sezione tipo

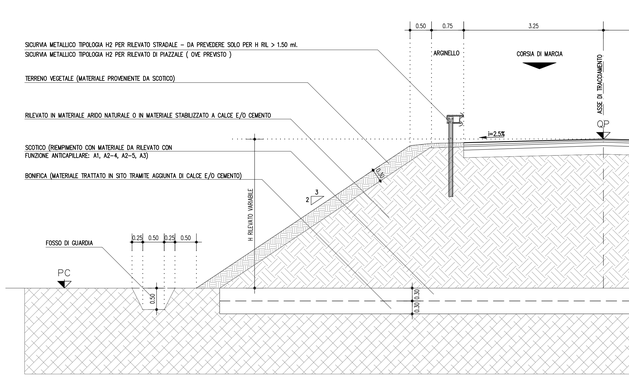

TIPOLOGIA "E" - Collegamento canaletta - embrice rilevato
Simulazione tridimensionale

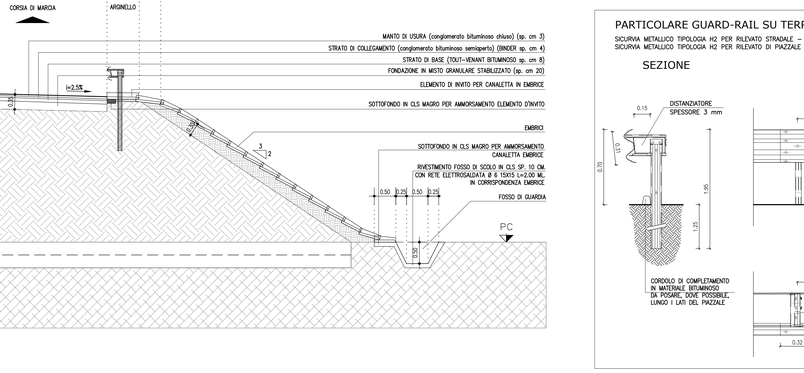

TIPOLOGIA "C" - Collegamento caditoia copertura fabbricato - embrice rilevato - SCALA 1:20

SEZIONE TRASVERSALE TIPO IN RILEVATO STRADA DI ACCESSO AL PIAZZALE - CATEGORIA "F"
scala 1:50

PACCHETTO MINIMO PAVIMENTAZIONE PIAZZALE
Scala 1:20

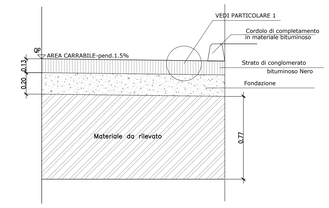

PARTICOLARE -1-
Scala 1:10

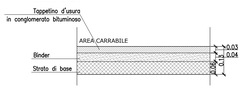

PACCHETTO PAVIMENTAZIONE MARCIAPIEDE FABBRICATO
Scala 1:10

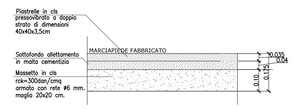

PLUVIALE
PIANTA POZZETTO D'ISPEZIONE - Scala 1:20

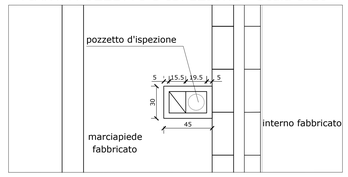

PLUVIALE
SEZIONE POZZETTO D'ISPEZIONE - Scala 1:20

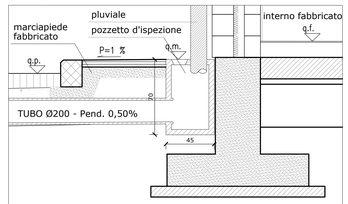

PARTICOLARE GUARD-RAIL SU TERRAPIENO SCALA 1:20

SICURVIA METALLICO TIPOLOGIA H2 PER RILEVATO STRADALE – DA PREVEDERE SOLO PER H RIL > 1.50 mt.
SICURVIA METALLICO TIPOLOGIA H2 PER RILEVATO DI PIAZZALE (OVE PREVISTO)

SEZIONE

PROSPETTO

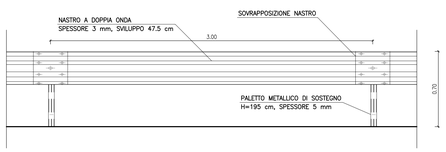

PIANTA

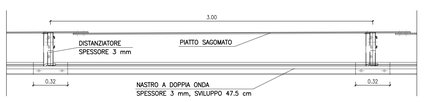

DISEGNI DI RIFERIMENTO

codifica	TITOLO ELABORATO
IN0R 12 E 02 P A FA 18 0 5 001	FA18 - FABBRICATO PT BRESCIA EST Pk 110+300 - Planimetria generale e sezione con sistemazioni esterne
IN0R 12 E 02 P A FA 18 0 5 002	FA18 - FABBRICATO PT BRESCIA EST Pk 110+300 - Planimetria rete fognaria
IN0R 12 E 02 P A FA 18 0 5 003	FA18 - FABBRICATO PT BRESCIA EST Pk 110+300 - Planimetria pozzetti
IN0R 12 E 02 P A FA 18 0 5 004	FA18 - FABBRICATO PT BRESCIA EST Pk 110+300 - Planimetria tracciamento - Posizionamento piazzale, fabbricato, pozzetti, basamenti e fondazioni
IN0R 12 E 02 B Z FA 18 0 0 001	FA18 - FABBRICATO PT BRESCIA EST Pk 110+300 - Particolari elementi costitutivi del piazzale e della strada di accesso
IN0R 12 E 02 B Z FA 18 0 5 001	FA18 - FABBRICATO PT BRESCIA EST Pk 110+300 - Pozzetti polifore - Carpenteria, armatura e particolari 1 di 3
IN0R 12 E 02 B C FA 18 0 5 001	FA18 - FABBRICATO PT BRESCIA EST Pk 110+300 - Pozzetti polifore - Carpenteria, armatura e particolari 2 di 3
IN0R 12 E 02 B C FA 18 0 5 002	FA18 - FABBRICATO PT BRESCIA EST Pk 110+300 - Pozzetti polifore - Carpenteria, armatura e particolari 3 di 3
IN0R 12 E 02 B Z FA 18 0 5 002	FA18 - FABBRICATO PT BRESCIA EST Pk 110+300 - Cancelli d'ingresso e recinzione - Carpenteria, armatura e particolari
IN0R 12 E 02 B Z FA 18 0 5 003	FA18 - FABBRICATO PT BRESCIA EST Pk 110+300 - Basamento generatore - Carpenteria, armatura e particolari
IN0R 12 E 02 B C FA 18 0 5 003	FA18 - FABBRICATO PT BRESCIA EST Pk 110+300 - Basamento serbatoio generatore - Carpenteria, armatura e particolari
IN0R 12 E 02 C L FA 18 0 5 001	FA18 - FABBRICATO PT BRESCIA EST Pk 110+300 - Relazione di calcolo pozzetti polifore
IN0R 12 E 02 C L FA 18 0 5 002	FA18 - FABBRICATO PT BRESCIA EST Pk 110+300 - Relazione di calcolo cancello d'ingresso, recinzioni e fondazioni
IN0R 12 E 02 C L FA 18 0 5 003	FA18 - FABBRICATO PT BRESCIA EST Pk 110+300 - Relazione di calcolo basamento generatore
IN0R 12 E 02 C L FA 18 0 5 004	FA18 - FABBRICATO PT BRESCIA EST Pk 110+300 - Relazione di calcolo basamento serbatoio generatore
IN0R 12 E 02 C L FA 18 0 0 001	FA18 - FABBRICATO PT BRESCIA EST Pk 110+300 - Relazione di calcolo pavimentazioni stradali e di piazzale
IN0R 12 E 02 M E FA 18 0 M 001	FA18 - FABBRICATO PT BRESCIA EST Pk 110+300 - Relazione idraulica, calcolo smaltimento acque meteoriche ed impianto fognario
IN0R 12 E 02 B C FA 18 0 5 004	FA18 - FABBRICATO PT BRESCIA EST Pk 110+300 - Caratteristiche fognature 1 di 3
IN0R 12 E 02 B C FA 18 0 5 005	FA18 - FABBRICATO PT BRESCIA EST Pk 110+300 - Caratteristiche fognature 2 di 3
IN0R 12 E 02 B C FA 18 0 5 006	FA18 - FABBRICATO PT BRESCIA EST Pk 110+300 - Caratteristiche fognature 3 di 3
IN0R 12 E 02 P 2 FA 18 0 7 001	FA18 - FABBRICATO PT BRESCIA EST Pk 110+300 - Strada di Accesso al Piazzale - Planimetria, tracciamento, profilo longitudinale, sezione tipo, segnaletica
IN0R 12 E 02 W 9 FA 18 0 7 001	FA18 - FABBRICATO PT BRESCIA EST Pk 110+300 - Strada di Accesso al Piazzale - Sezioni trasversali
IN0R 12 E 01 R OD FA 18 0 7 001	FA18 - FABBRICATO PT BRESCIA EST Pk 110+300 - Strada di Accesso al Piazzale - Relazione descrittiva tracciato stradale di accesso al piazzale

NOTE GENERALI

CARATTERISTICHE DEI MATERIALI

Per le caratteristiche dei materiali vedi elaborato:

IN0R 11 E 12 T FA 00 0 0 001	FA00 - Fabbricati tecnologici - Particolari tecnologici validi per tutte le tipologie di fabbricati - Tabella materiali

COMMITTENTE: RFI RETE FERROVIARIA ITALIANA – GRUPPO FERROVIE DELLO STATO

ALTA SORVEGLIANZA: ITALFERR – GRUPPO FERROVIE DELLO STATO

GENERAL CONTRACTOR: Cepav due – Consorzio ENI per l' Alta Velocità

INFRASTRUTTURE FERROVIARIE STRATEGICHE DEFINITE DALLA LEGGE OBIETTIVO N. 443/01

LINEA A.V. /A.C. TORINO - VENEZIA Tratta MILANO - VERONA
Lotto funzionale Brescia-Verona
PROGETTO ESECUTIVO

FA18

FABBRICATO PT BRESCIA EST - PK 110+300

Particolari elementi costitutivi del piazzale e della strada di accesso

GENERAL CONTRACTOR: Consorzio Cepav due — Data:
DIRETTORE LAVORI — Data:
SCALA: VARIE

COMMESSA	LOTTO	FASE	ENTE	TIPO DOC.	OPERA/DISCIPLINA	PROGR.	REV.
IN0R	12	E	E2	BZ	FA1800	001	A

PROGETTAZIONE								Il PROGETTISTA
Rev.	Descrizione	Redatto	Data	Verificato	Data	Progettista Integratore	Data	
A	Emissione	A. Rivalta	26/06/19	C.Porelli	26/06/19	Liani	26/06/19	INTEGRATED DESIGN srl Ing. Carlo Porelli Iscritto Ordine Ingegneri di Bologna n. 1985/A
B								Data: 26/06/19
C								

CIG. 751447334A — File: IN0R12EE2BZFA1800001A_10.dwg

Progetto cofinanziato dalla Unione Europea — CUP: F81H91000000008

Scala di plot: 1:1