SEZIONE PILA 10(SINISTRA-DESTRA)

Scala 1:50

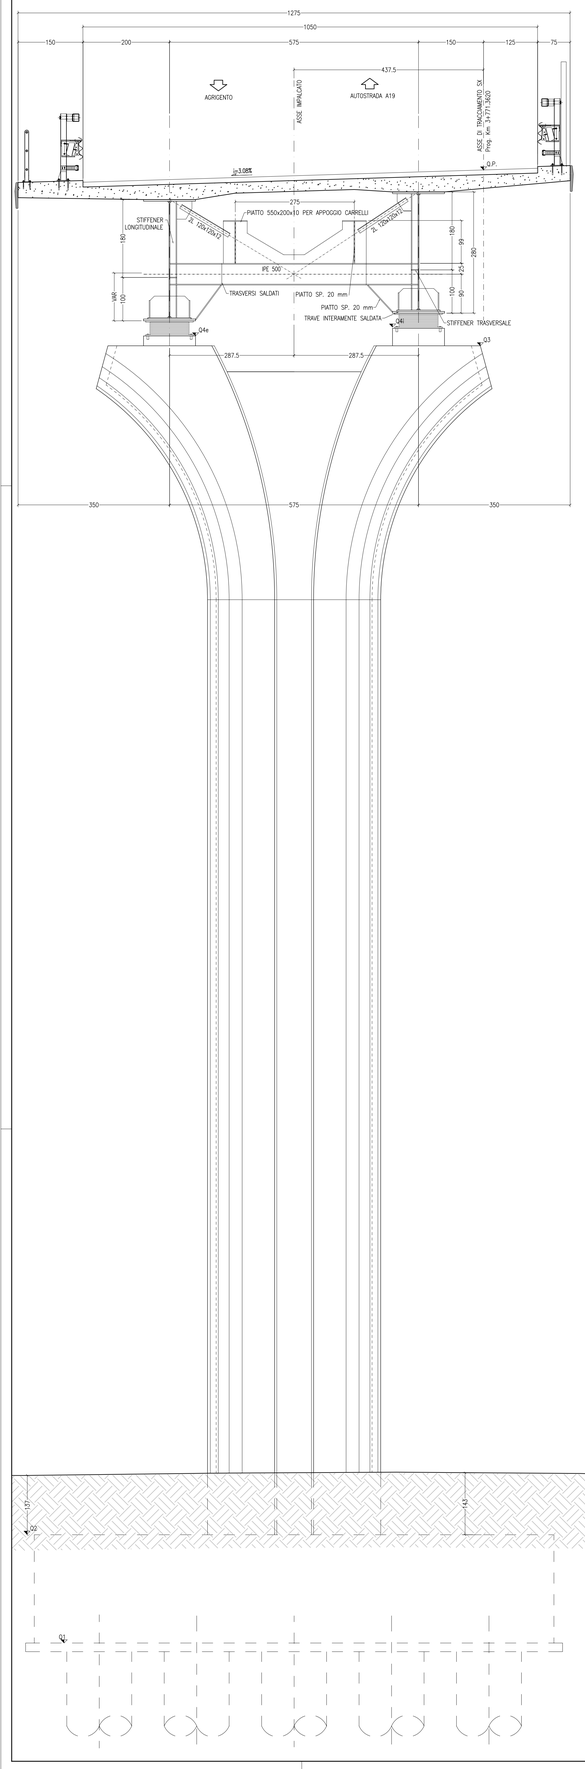

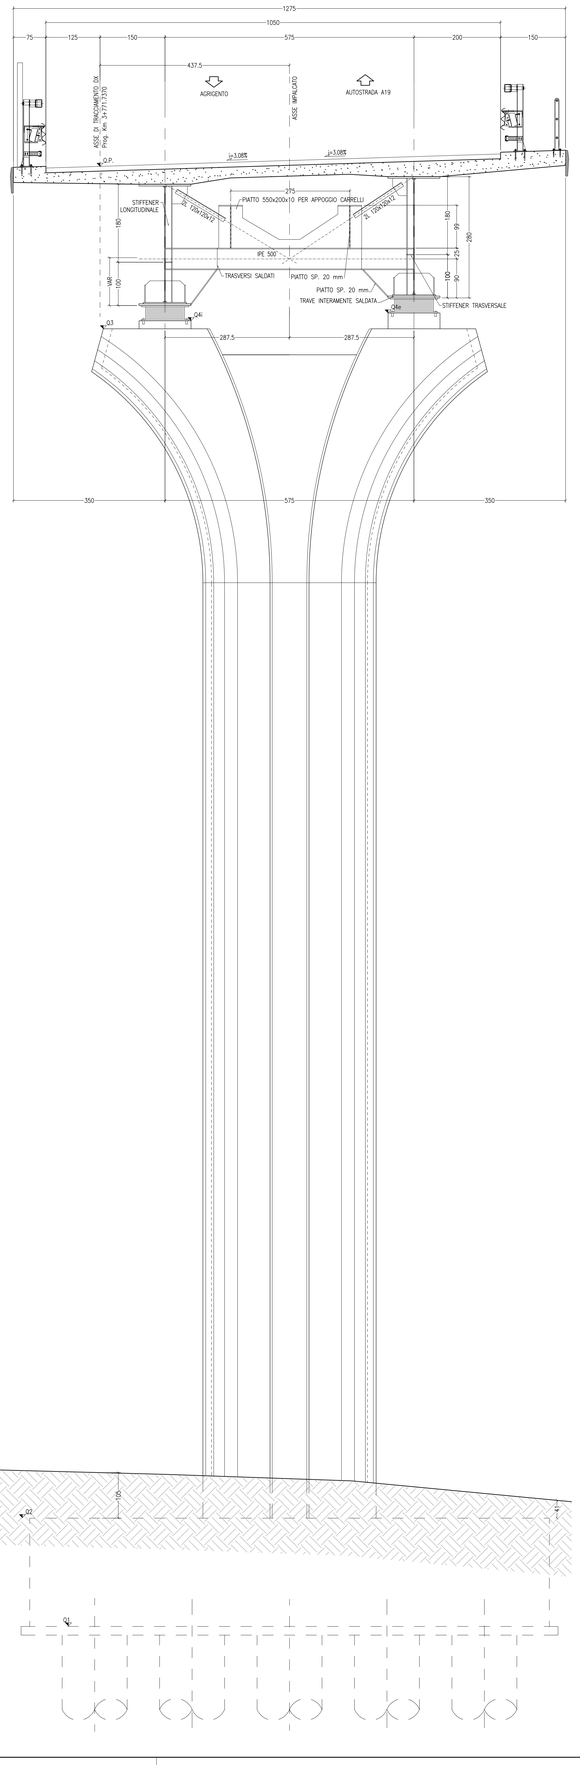

SEZIONE PILA 11 (SINISTRA-DESTRA)

Scala 1:50

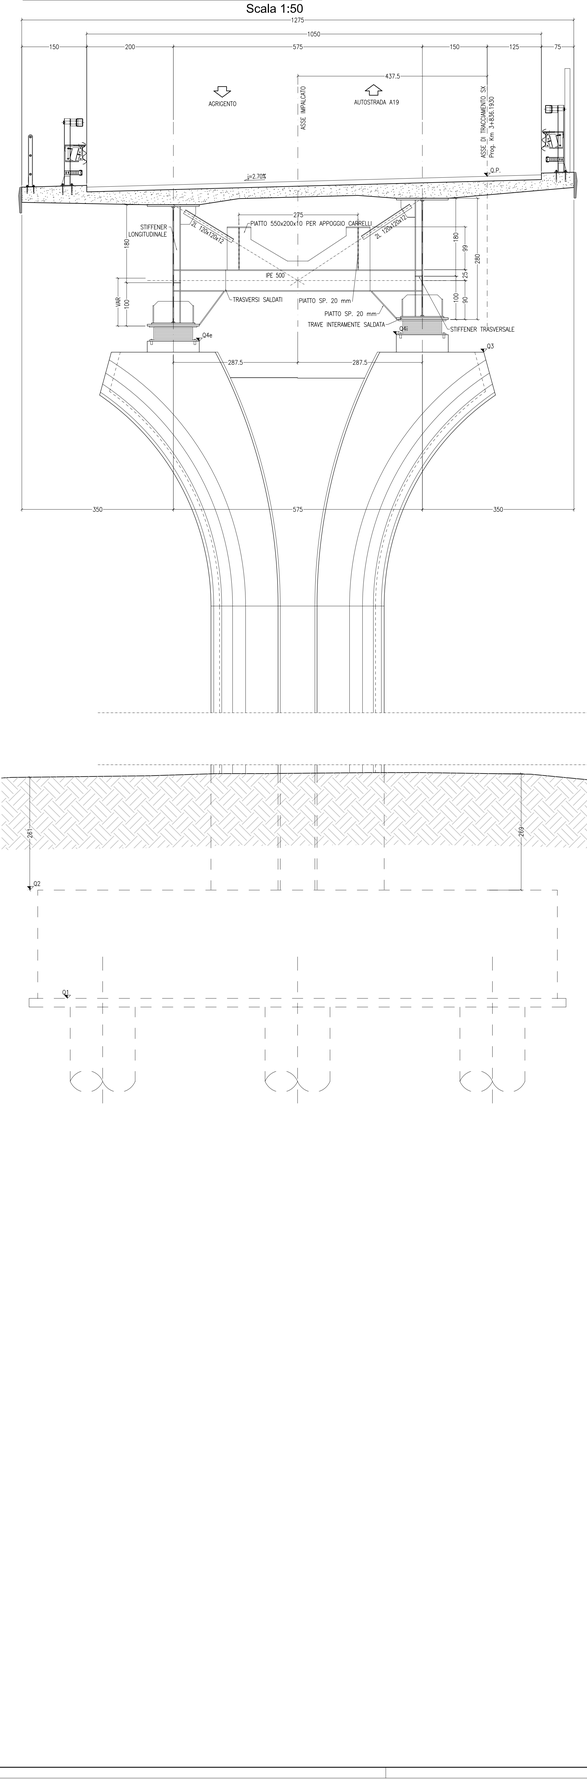

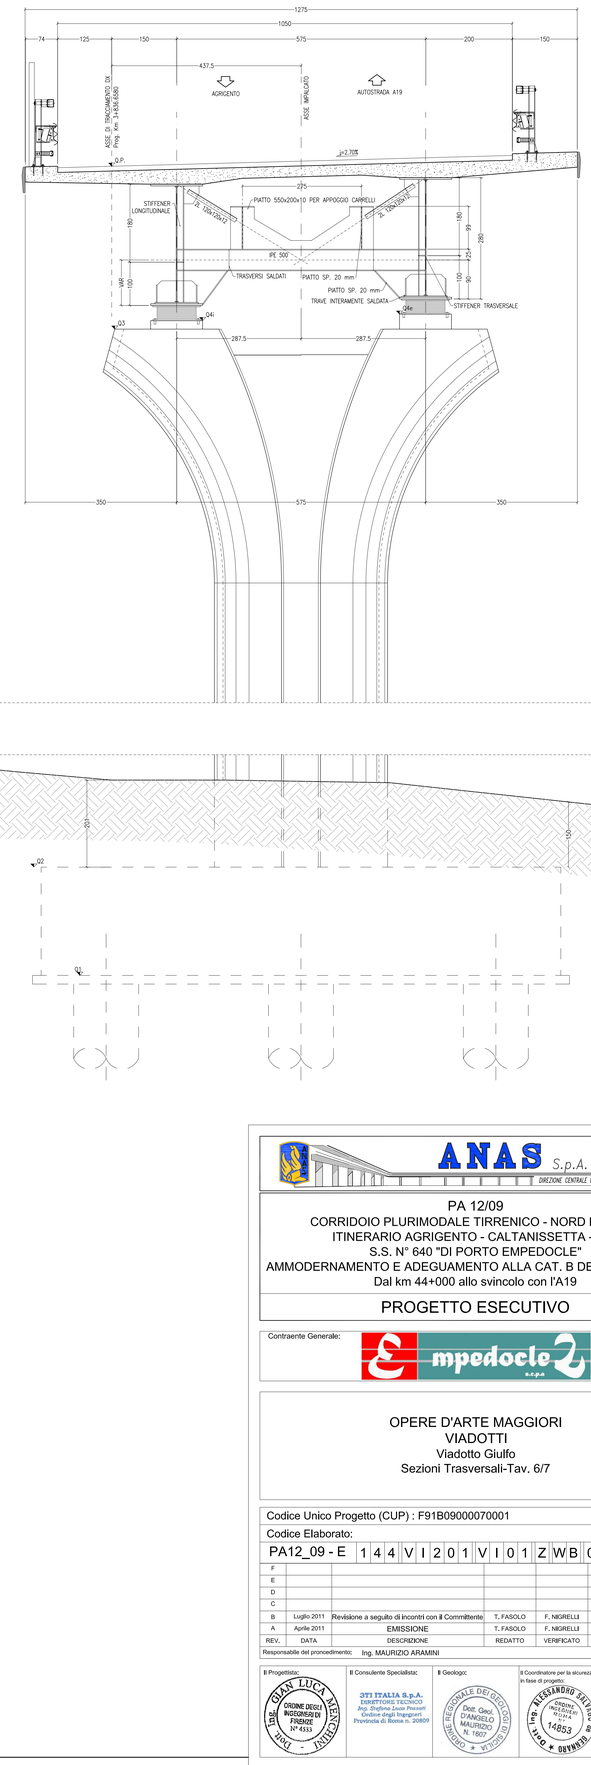

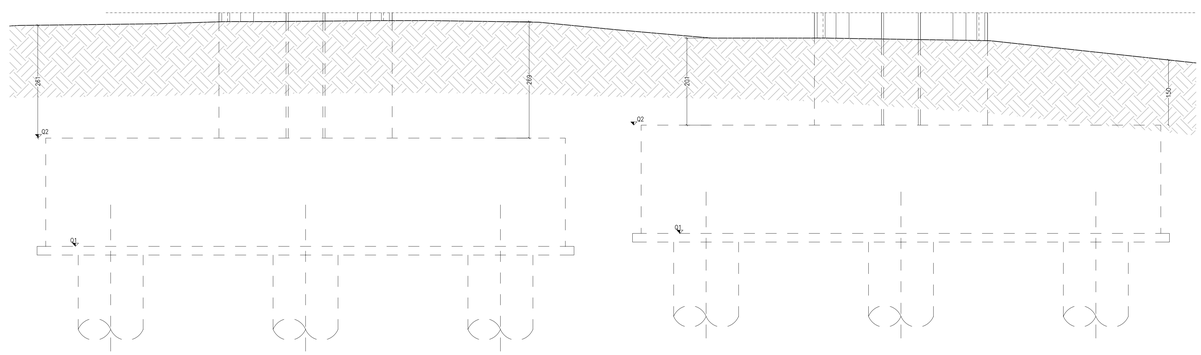

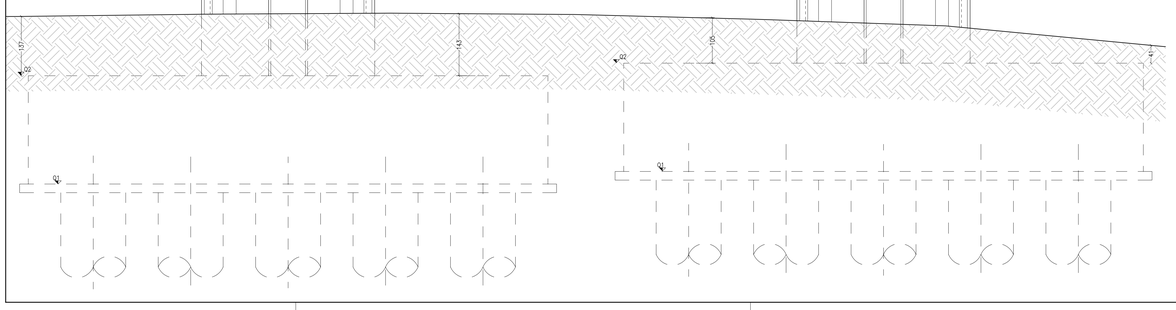

ANAS S.p.A.
DIREZIONE CENTRALE PROGRAMMAZIONE PROGETTAZIONE

PA 12/09
CORRIDOIO PLURIMODALE TIRRENICO - NORD EUROPA
ITINERARIO AGRIGENTO - CALTANISSETTA - A19
S.S. N° 640 "DI PORTO EMPEDOCLE"
AMMODERNAMENTO E ADEGUAMENTO ALLA CAT. B DEL D.M. 5.11.2001
Dal km 44+000 allo svincolo con l'A19

PROGETTO ESECUTIVO

Contraente Generale:
Empedocle 2 s.c.p.a.

OPERE D'ARTE MAGGIORI
VIADOTTI
Viadotto Giulfo
Sezioni Trasversali-Tav. 6/7

Codice Unico Progetto (CUP) : F91B09000070001

Codice Elaborato:
PA12_09 - E 1 4 4 V I 2 0 1 V I 0 1 Z W B 0 3 5 B
Scala: 1:50

REV.	DATA	DESCRIZIONE	REDATTO	VERIFICATO	APPROVATO	AUTORIZZATO
F						
E						
D						
C						
B	Luglio 2011	Revisione a seguito di incontri con il Committente	T. FASOLO	F. NIGRELLI	M. LITI	P. PAGLINI
A	Aprile 2011	EMISSIONE	T. FASOLO	F. NIGRELLI	M. LITI	P. PAGLINI

Responsabile del proncedimento: Ing. MAURIZIO ARAMINI

Il Progettista: Dott. Ing. GIAN LUCA BERNARDINI — ORDINE DEGLI INGEGNERI DI FIRENZE N° 4513

Il Consulente Specialista: 3T1 ITALIA S.p.A. — DIRETTORE TECNICO Ing. Stefano Luca Pesari — Codice degli Ingegneri — Provincia di Roma n. 20809

Il Geologo: ORDINE REGIONALE DEI GEOLOGI DI SICILIA — Dott. Geol. D'ANGELO MAURIZIO — N. 1607

Il Coordinatore per la sicurezza in fase di progetto: Dott. Ing. ALESSANDRO BRAVIO FERRARO — ORDINE INGEGNERI PALERMO — N. 14853

Il Direttore dei lavori: Dott. Ing. PEPPINO IMPASCIATO — ORDINE INGEGNERI ROMA — N. 14447