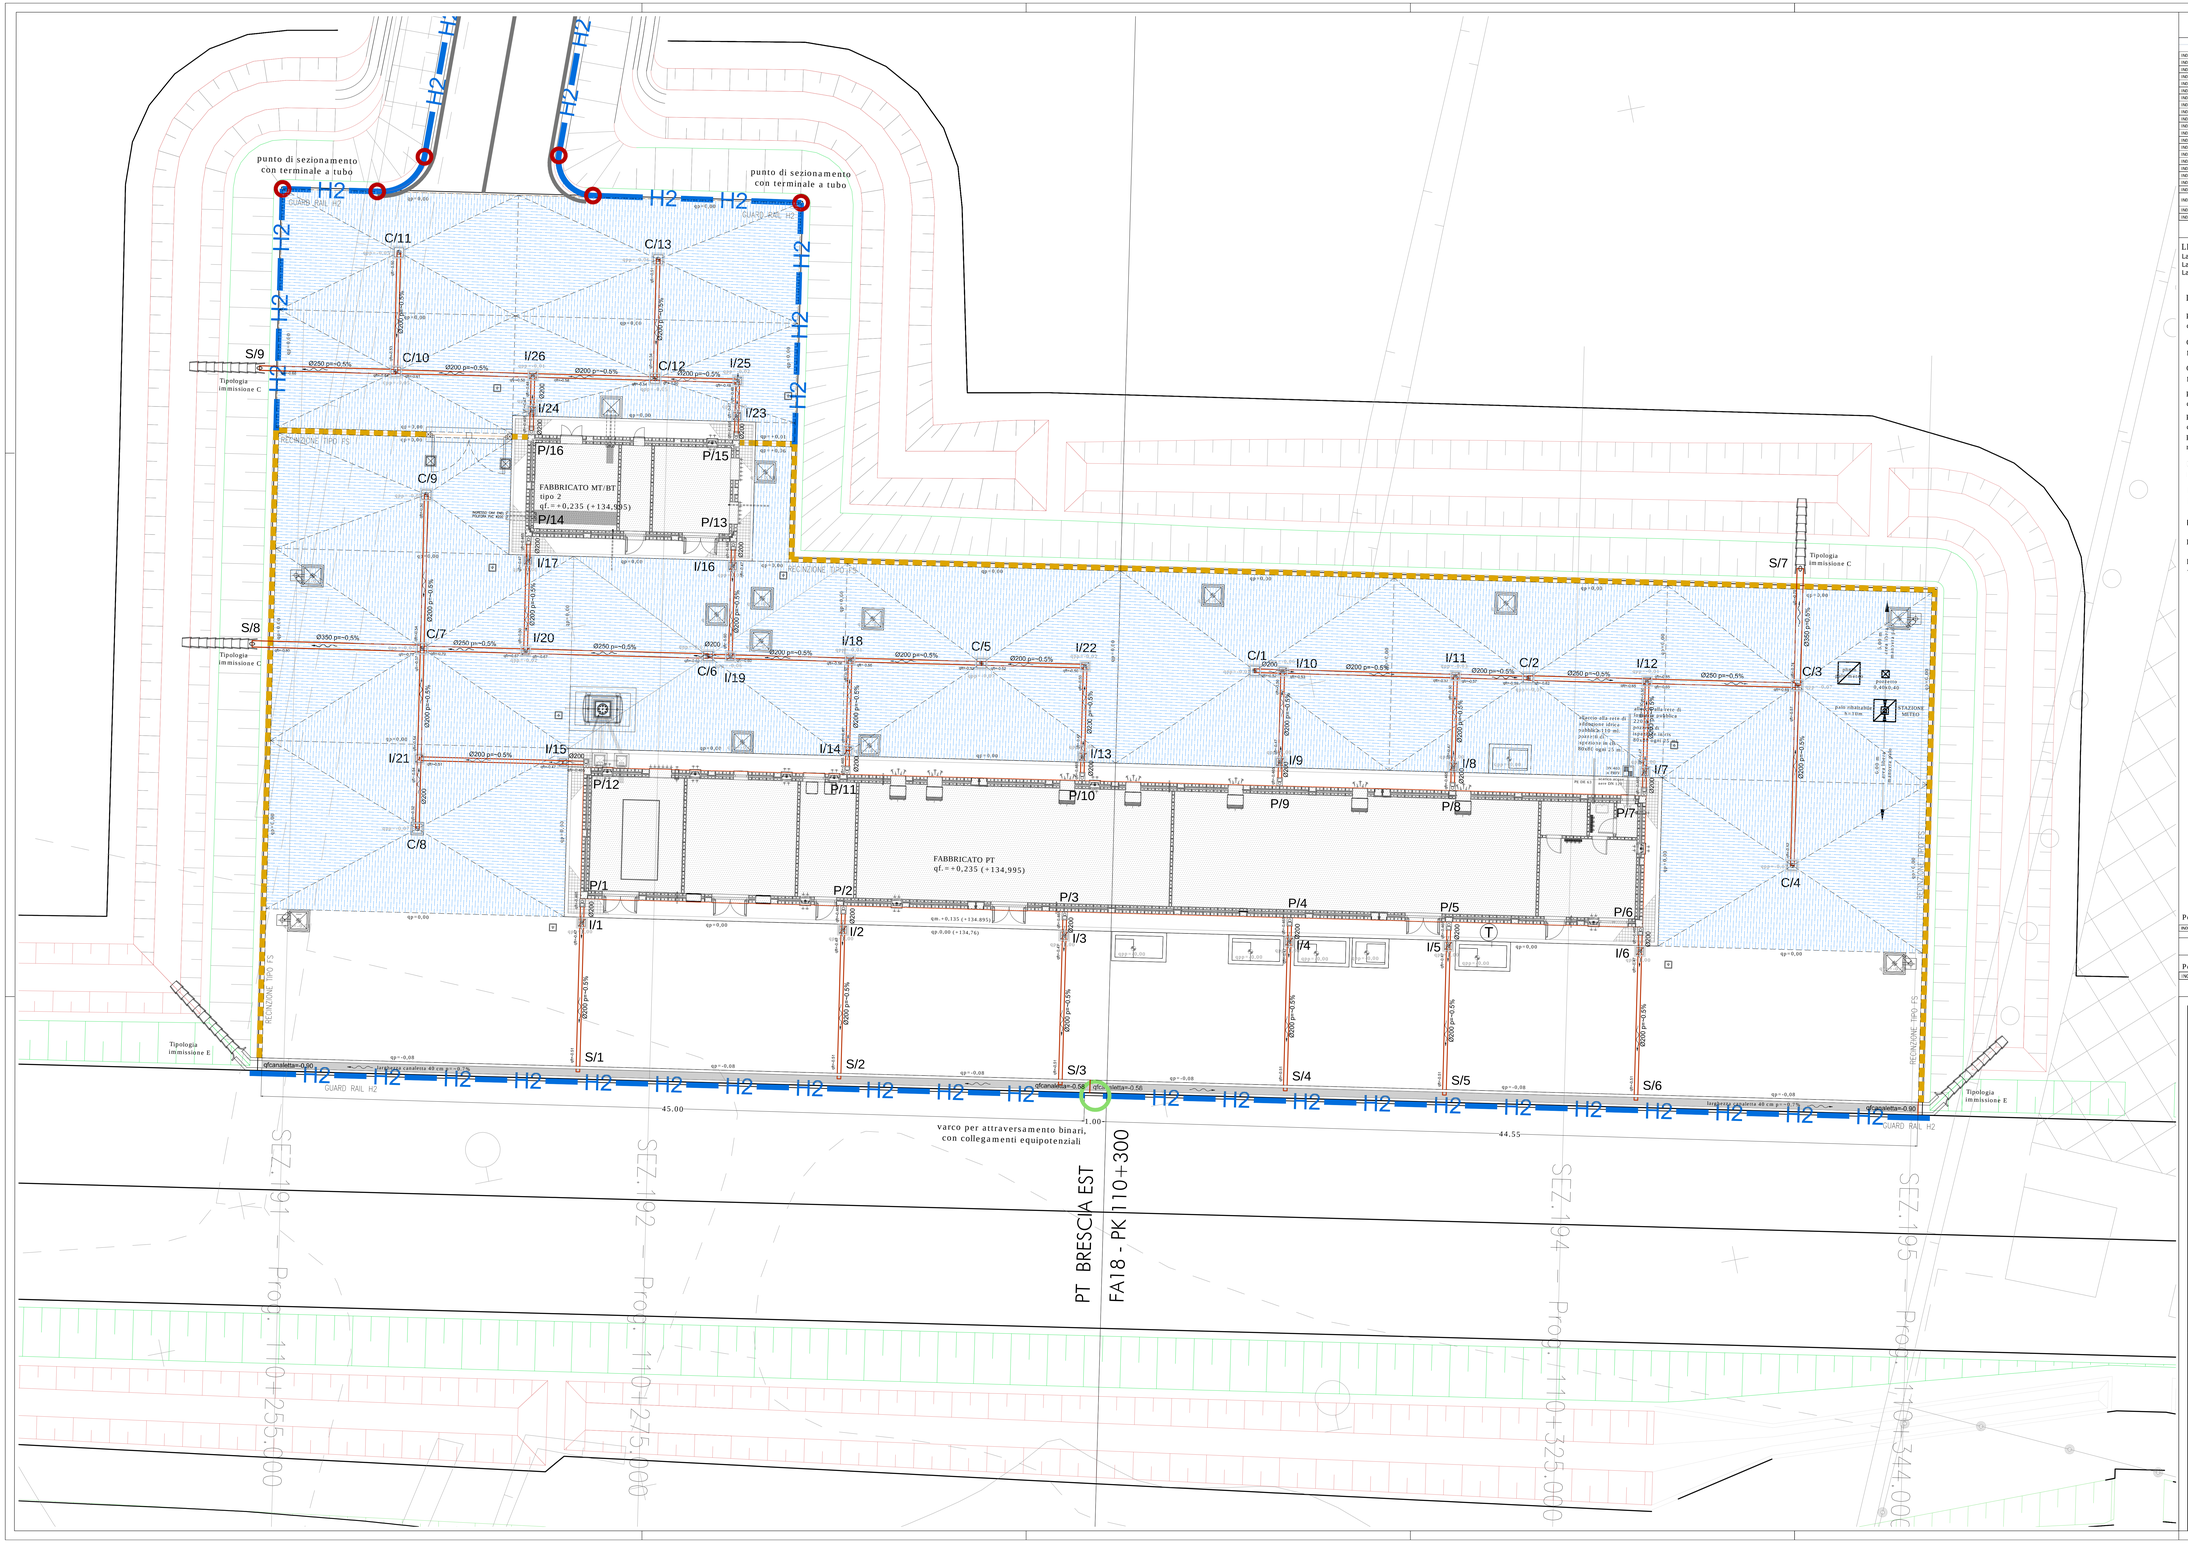

DISEGNI DI RIFERIMENTO

codifica	TITOLO ELABORATO
INOR 12 E I F A FA 18 B 5 001	FA18 - FABBRICATO PT BRESCIA EST Pk 110+300 - Planimetria generale e sezione con sistemazioni esterne
INOR 12 E I F A FA 18 B 5 002	FA18 - FABBRICATO PT BRESCIA EST Pk 110+300 - Planimetria rete fognaria
INOR 12 E I F A FA 18 B 5 003	FA18 - FABBRICATO PT BRESCIA EST Pk 110+300 - Planimetria pozzetti
INOR 12 E I F A FA 18 B 5 004	FA18 - FABBRICATO PT BRESCIA EST Pk 110+300 - Planimetria tracciamento - Posizionamento piazzale, fabbricato, pozzetti, basamenti e fondazioni
INOR 12 E I F A FA 18 B 5 005	FA18 - FABBRICATO PT BRESCIA EST Pk 110+300 - Particolari elementi costitutivi del piazzale e della strada di accesso
INOR 12 E I F A FA 18 B 5 006	FA18 - FABBRICATO PT BRESCIA EST Pk 110+300 - Pozzetti pozzifiore - Carpenteria, armatura e particolari 3 di 3
INOR 12 E I F A FA 18 B 5 007	FA18 - FABBRICATO PT BRESCIA EST Pk 110+300 - Pozzetti pozzifiore - Carpenteria, armatura e particolari 2 di 3
INOR 12 E I F A FA 18 B 5 008	FA18 - FABBRICATO PT BRESCIA EST Pk 110+300 - Pozzetti pozzifiore - Carpenteria, armatura e particolari 3 di 3
INOR 12 E I F A FA 18 B 5 009	FA18 - FABBRICATO PT BRESCIA EST Pk 110+300 - Cancello d'ingresso e recinzioni - Carpenteria, armatura e particolari
INOR 12 E I F A FA 18 B 5 010	FA18 - FABBRICATO PT BRESCIA EST Pk 110+300 - Basamento condizionatore - Carpenteria, armatura e particolari
INOR 12 E I F A FA 18 B 5 011	FA18 - FABBRICATO PT BRESCIA EST Pk 110+300 - Basamento serbatoio generatore - Carpenteria, armatura e particolari
INOR 12 E I F C L FA 18 B 5 001	FA18 - FABBRICATO PT BRESCIA EST Pk 110+300 - Relazione di calcolo pozzetti pozzifiore
INOR 12 E I F C L FA 18 B 5 002	FA18 - FABBRICATO PT BRESCIA EST Pk 110+300 - Relazione di calcolo cancello d'ingresso, recinzioni e fondazioni
INOR 12 E I F C L FA 18 B 5 003	FA18 - FABBRICATO PT BRESCIA EST Pk 110+300 - Relazione di calcolo basamento generatore
INOR 12 E I F C L FA 18 B 5 004	FA18 - FABBRICATO PT BRESCIA EST Pk 110+300 - Relazione di calcolo basamento serbatoio generatore
INOR 12 E I F A FA 18 B 5 005	FA18 - FABBRICATO PT BRESCIA EST Pk 110+300 - Relazione di calcolo sistemazioni stradali e di piazzale
INOR 12 E I F A FA 18 B 5 006	FA18 - FABBRICATO PT BRESCIA EST Pk 110+300 - Relazione idraulica, calcolo smaltimento acque meteoriche ed impianto fognario
INOR 12 E I F A FA 18 B 5 007	FA18 - FABBRICATO PT BRESCIA EST Pk 110+300 - Caratteristiche fognature 1 di 3
INOR 12 E I F A FA 18 B 5 008	FA18 - FABBRICATO PT BRESCIA EST Pk 110+300 - Caratteristiche fognature 2 di 3
INOR 12 E I F A FA 18 B 5 009	FA18 - FABBRICATO PT BRESCIA EST Pk 110+300 - Caratteristiche fognature 3 di 3
INOR 12 E I F P A FA 18 B 5 001	FA18 - FABBRICATO PT BRESCIA EST Pk 110+300 - Strada di Accesso al Piazzale - Planimetria, tracciamento, profilo longitudinale, sezione tipo, ingombro
INOR 12 E I F M E FA 18 B 5 001	FA18 - FABBRICATO PT BRESCIA EST Pk 110+300 - Strada di Accesso al Piazzale - Sezioni trasversali
INOR 12 E I F M R FA 18 B 5 001	FA18 - FABBRICATO PT BRESCIA EST Pk 110+300 - Strada di Accesso al Piazzale - Relazione descrittiva tracciato stradale di accesso al piazzale

NOTE GENERALI

LE QUOTE DI LIVELLO SONO ESPRESSE IN METRI.
La quota del piazzale (qp) è +134,76 e coincide con la quota 0,00 degli elaborati.
La quota del fabbricato (qf) è +134,995 e coincide con la quota +0,235 degli elaborati.
La quota del marciapiede del fabbricato (qm) è +134,895 e coincide con la quota +0,135 degli elaborati.

LEGENDA

- Pendenze area carrabile
- Canaletta con griglia carrabile
- Caditoia carrabile in ghisa 50 x 50 cm — C
- Pozzetto di immissione carrabile 40 x 40 cm — I
- Pozzetto firenze carrabile 60 x 60 cm
- Pozzetto di ispezione raccolta pluviale 30 x 45 cm — P
- Embrici di scarico piazzale — S
- Bacino di sgrondo piazzale

Prevedere chiusura a clapet per i tubi di scarico all'estremità del tubo stesso.

La classe dei pozzetti carrabili e' d 400, come indicato nella uni en 124

Per le specifiche di posa degli impianti e dei componenti dell'apparato idrosanitario vedi relazione impianto idrosanitario

LEGENDA RECINZIONI

- Recinzione tipo FS h=210 cm
- Recinzione con guard rail. Tipologia H2 h=70 cm — H2

Per i particolari degli elementi costitutivi del piazzale e della strada di accesso vedi elaborato:
INOR 12 E I F A FA 18 B 5 005 FA18 - FABBRICATO PT BRESCIA EST Pk 110+300 - Particolari elementi costitutivi del piazzale e della strada di accesso

CARATTERISTICHE DEI MATERIALI

Per le caratteristiche dei materiali vedi elaborato:
INOR 11 E I D 4 T FA00 0 0 001 FA00 - Fabbricati tecnologici - Particolari tecnologici validi per tutte le tipologie di fabbricati - Tabella materiali

COMMITTENTE: RFI RETE FERROVIARIA ITALIANA — GRUPPO FERROVIE DELLO STATO

ALTA SORVEGLIANZA: ITALFERR — GRUPPO FERROVIE DELLO STATO

GENERAL CONTRACTOR: Cepav due — Consorzio ENI per l' Alta Velocità

INFRASTRUTTURE FERROVIARIE STRATEGICHE DEFINITE DALLA LEGGE OBIETTIVO N. 443/01

LINEA A.V. /A.C. TORINO - VENEZIA Tratta MILANO - VERONA
Lotto funzionale Brescia-Verona
PROGETTO ESECUTIVO

FA18
FABBRICATO PT BRESCIA EST - PK 110+300
Planimetria rete fognaria

GENERAL CONTRACTOR: Consorzio Cepav due — Data:
DIRETTORE LAVORI — Data:
SCALA: 1:100

COMMESSA	LOTTO	FASE	ENTE	TIPO DOC.	OPERA/DISCIPLINA	PROGR.	REV.
INOR	12	E	E2	PA	FA1805	002	A

PROGETTAZIONE

Rev.	Descrizione	Redatto	Data	Verificato	Data	Progettista Integrativo	Data
A	Emissione	A. Rivalta	09/07/19	C.Poreli	09/07/19	L.Lari	09/07/19
B							
C							

IL PROGETTISTA: INTEGRATED DESIGN srl Ing. Carlo Poreli Iscritto Ordine Ingegneri di Bologna n. 1985/A — Data: 09/07/19

CIG. 751447334A — File: INOR12EE2PAFA1805002A_10.dwg

Progetto cofinanziato dalla Unione Europea — CUP: F81H91000000008

Scala di plot: 1:1