SEZIONE
R2E-2
PROGRESSIVA 20,00

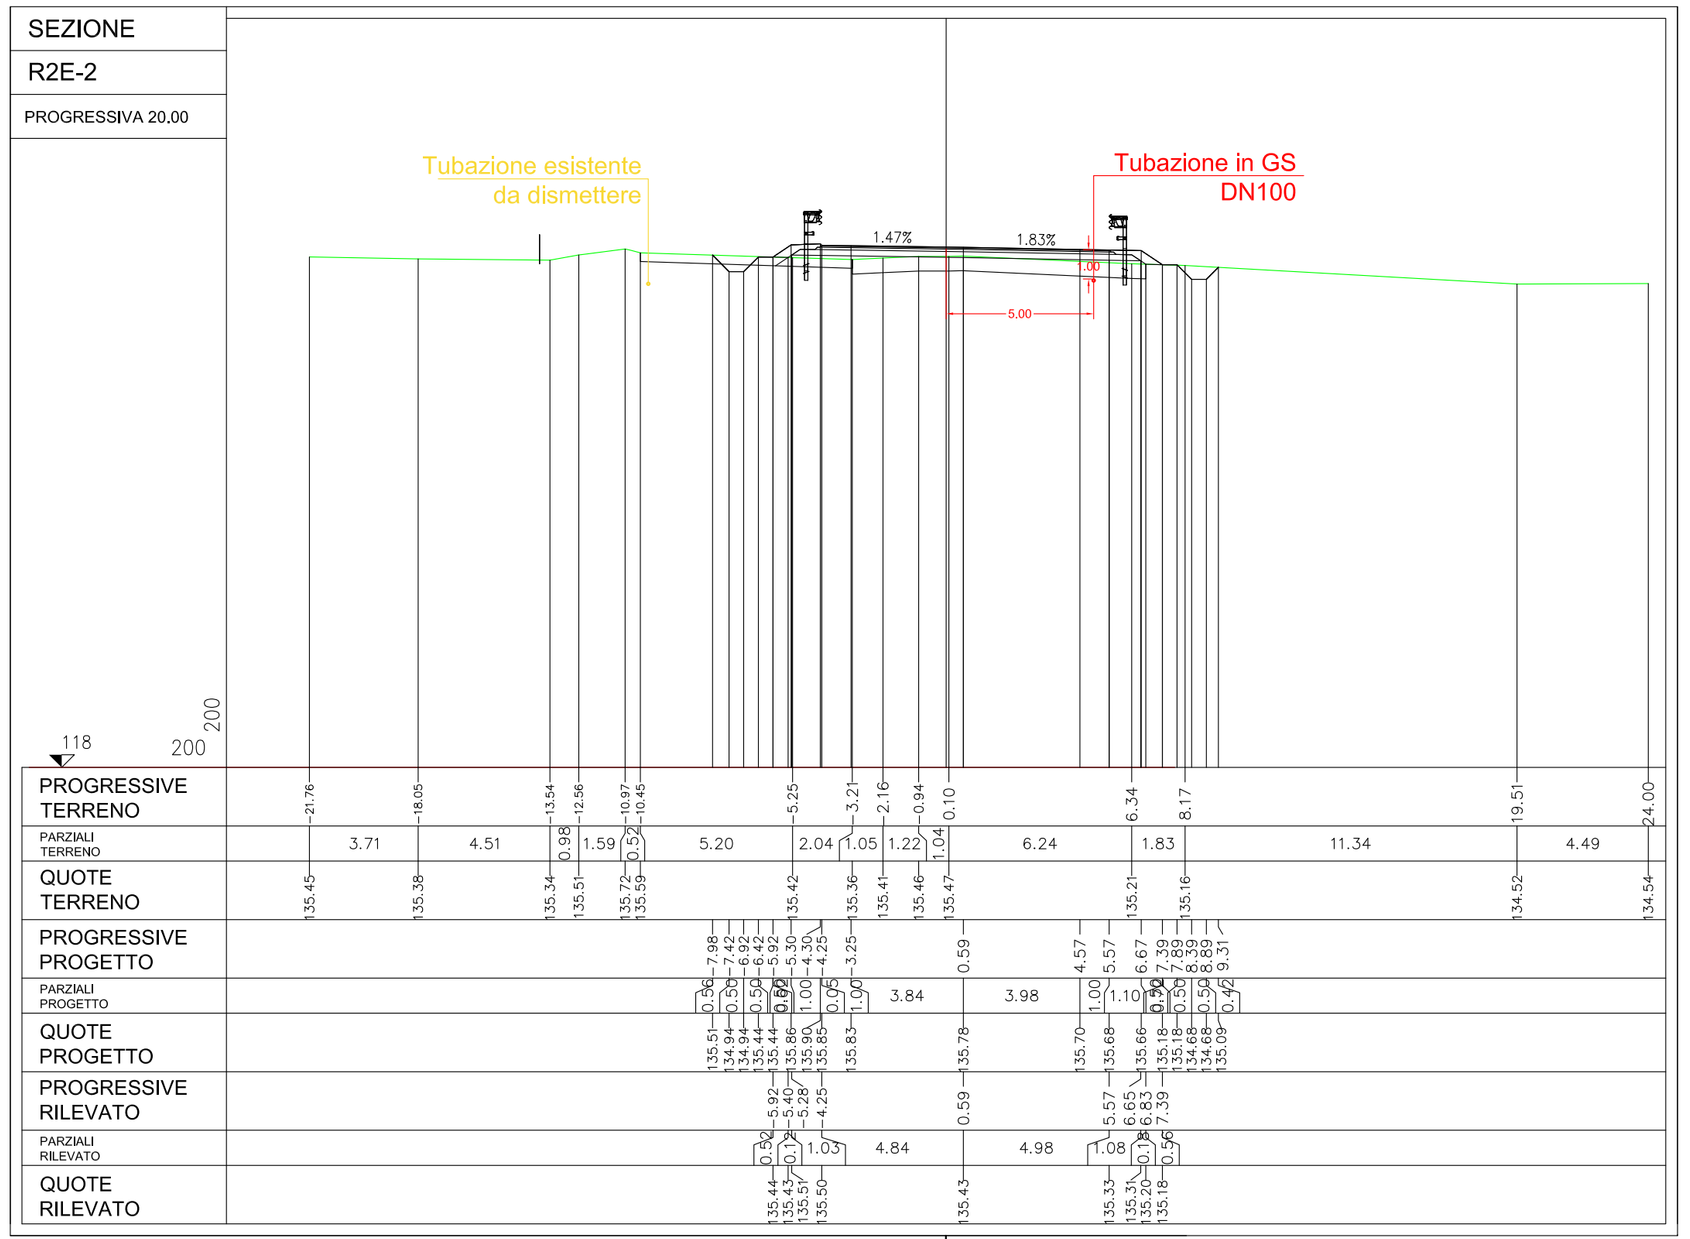

SEZIONE
R2-6
PROGRESSIVA 51,64

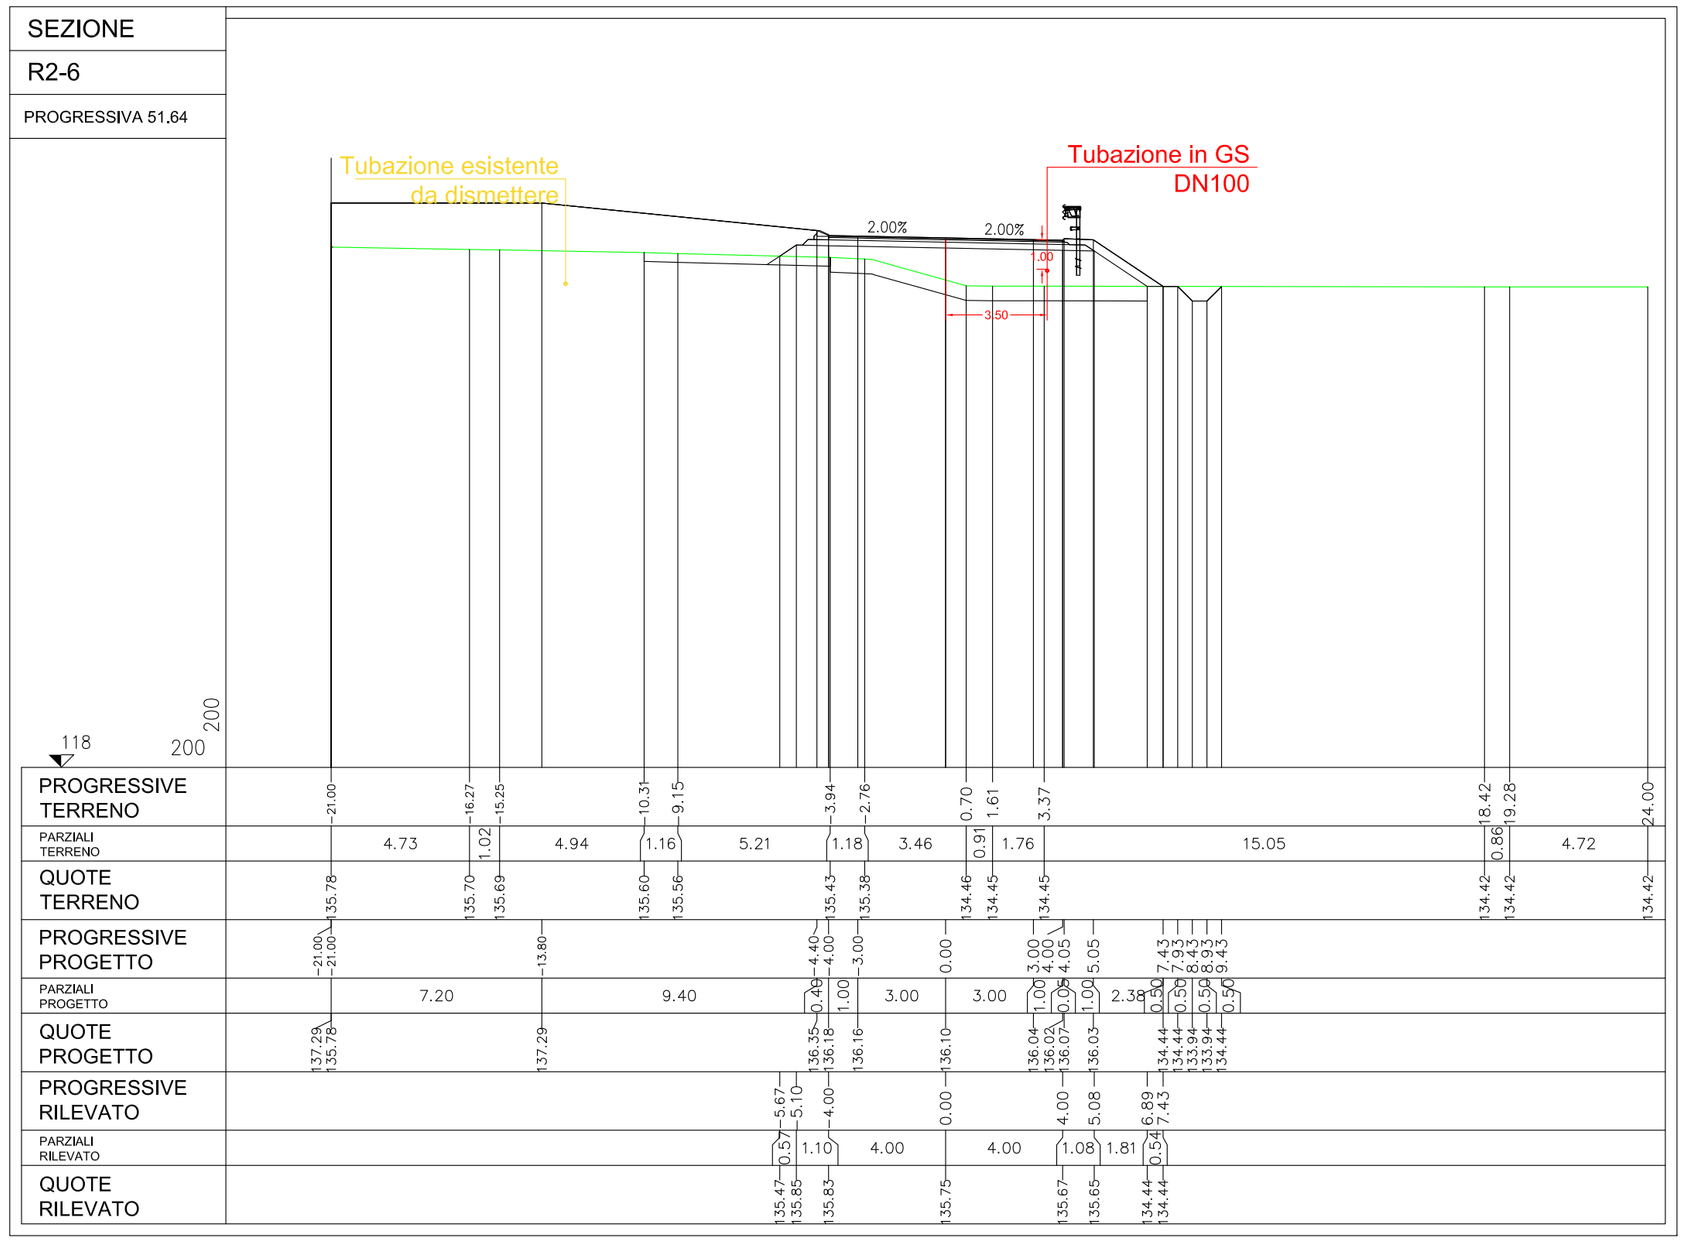

SEZIONE
R2-3
PROGRESSIVA 19,99

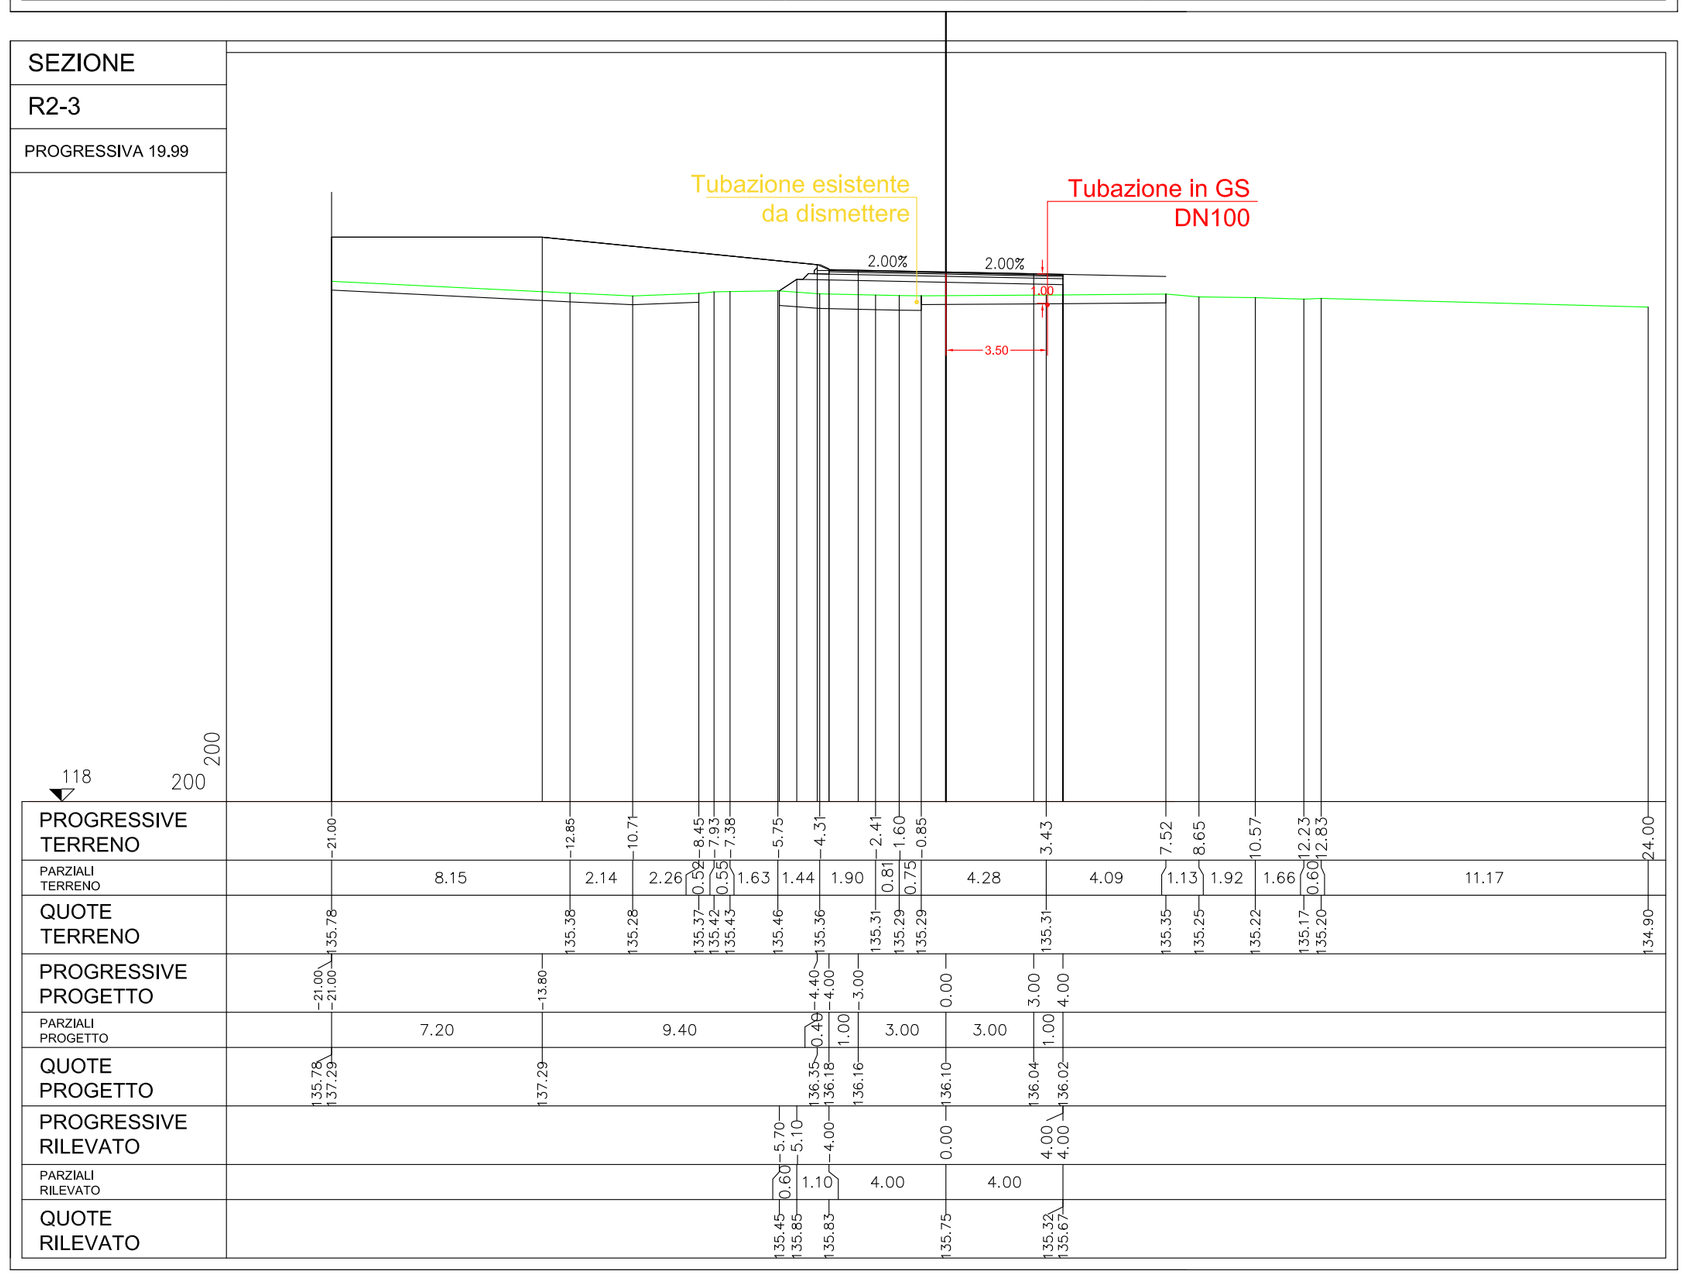

PROFILO LONGITUDINALE
DEDOTTO DA SEZIONE R2S-1
PROGRESSIVA 0,00

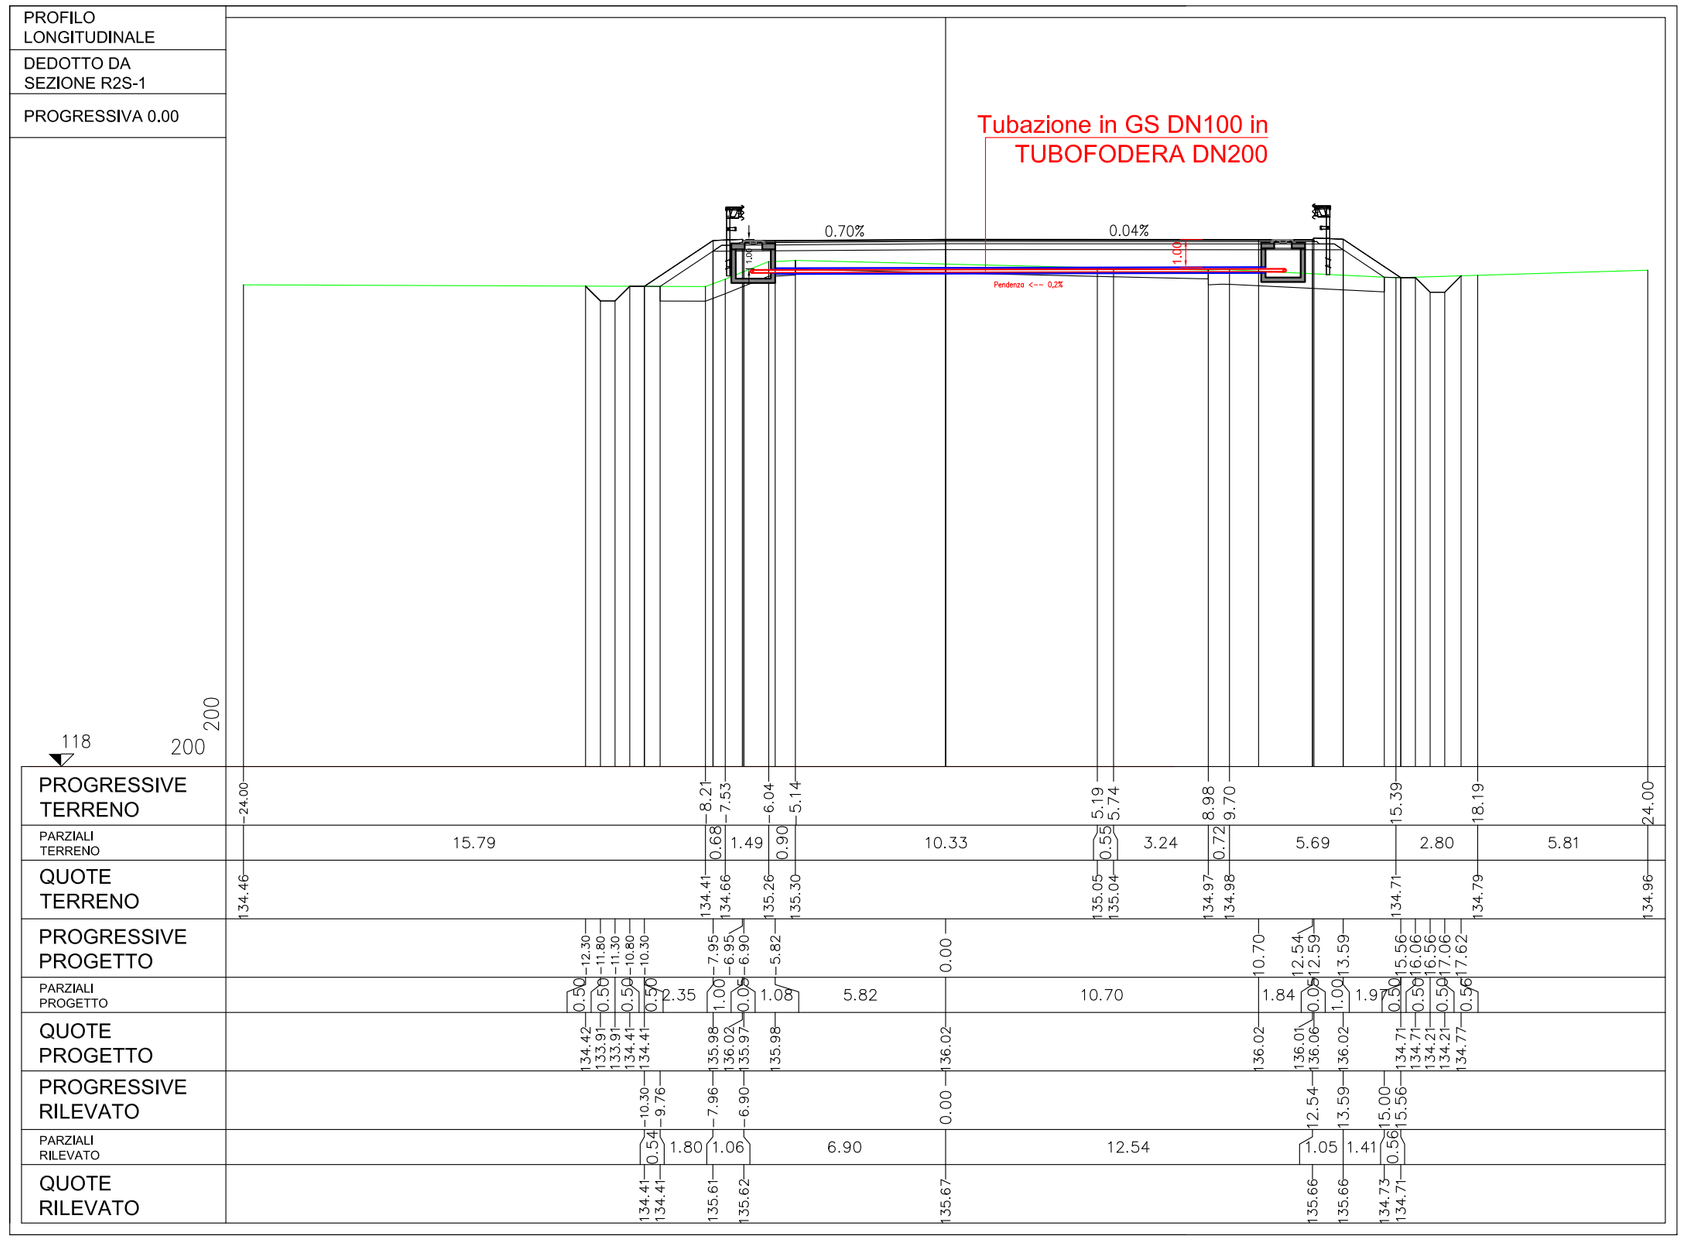

DATI PROGETTO

Committente: *Acque Bresciane S.r.l.*
via Italo Barbieri, 20
25080 Padenghe s/G (BS)

Acque Bresciane
Servizio Idrico Integrato

Oggetto: LINEA A.V./A.C. MILANO VERONA
Lotto funzionale Brescia-Verona
RISOLUZIONE INTERFERENZE DELLE RETI IDRICHE E FOGNARIE IN GESTIONE AD ACQUE BRESCIANE SRL

INTERFERENZA ACQ IN30514 - PK 109
VIA BRESCIA - CALCINATO (BS)

Tipologia: PROGETTO ESECUTIVO

ELABORATO

5

SEZIONI TRASVERSALI E PROFILO LONGITUDINALE

Commessa:	*Nome file:*	*N° pagine:*	*Scala:*
3805	*IN30514 - 5.Sezioni trasversali e profili longitudinali*		*1:200*

PROFESSIONISTI INCARICATI

STUDIO INGEGNERIA
Dott. Ing. Antonio Comincini
Via Garibaldi, 6 - 25020 Pralboino (BS) - tel. 030 9521247
e-mail: antonio@comincini.eu
PEC: antoniocomincini@bs.ingegneri.legalmail.it

ORDINE DEGLI INGEGNERI DELLA PROVINCIA DI BRESCIA
A 1469
Ingegnere
ANTONIO COMINCINI
Civile ed Ambientale
Industriale
DEI Informazione

Il progettista
Dott. Ing. Antonio Comincini

Revisione	Data	Causale	Redazione	Verifica	Approvazione
00	19/11/2020	PRIMA EMISSIONE	COMINCINI A.	COMINCINI A.	COMINCINI A.