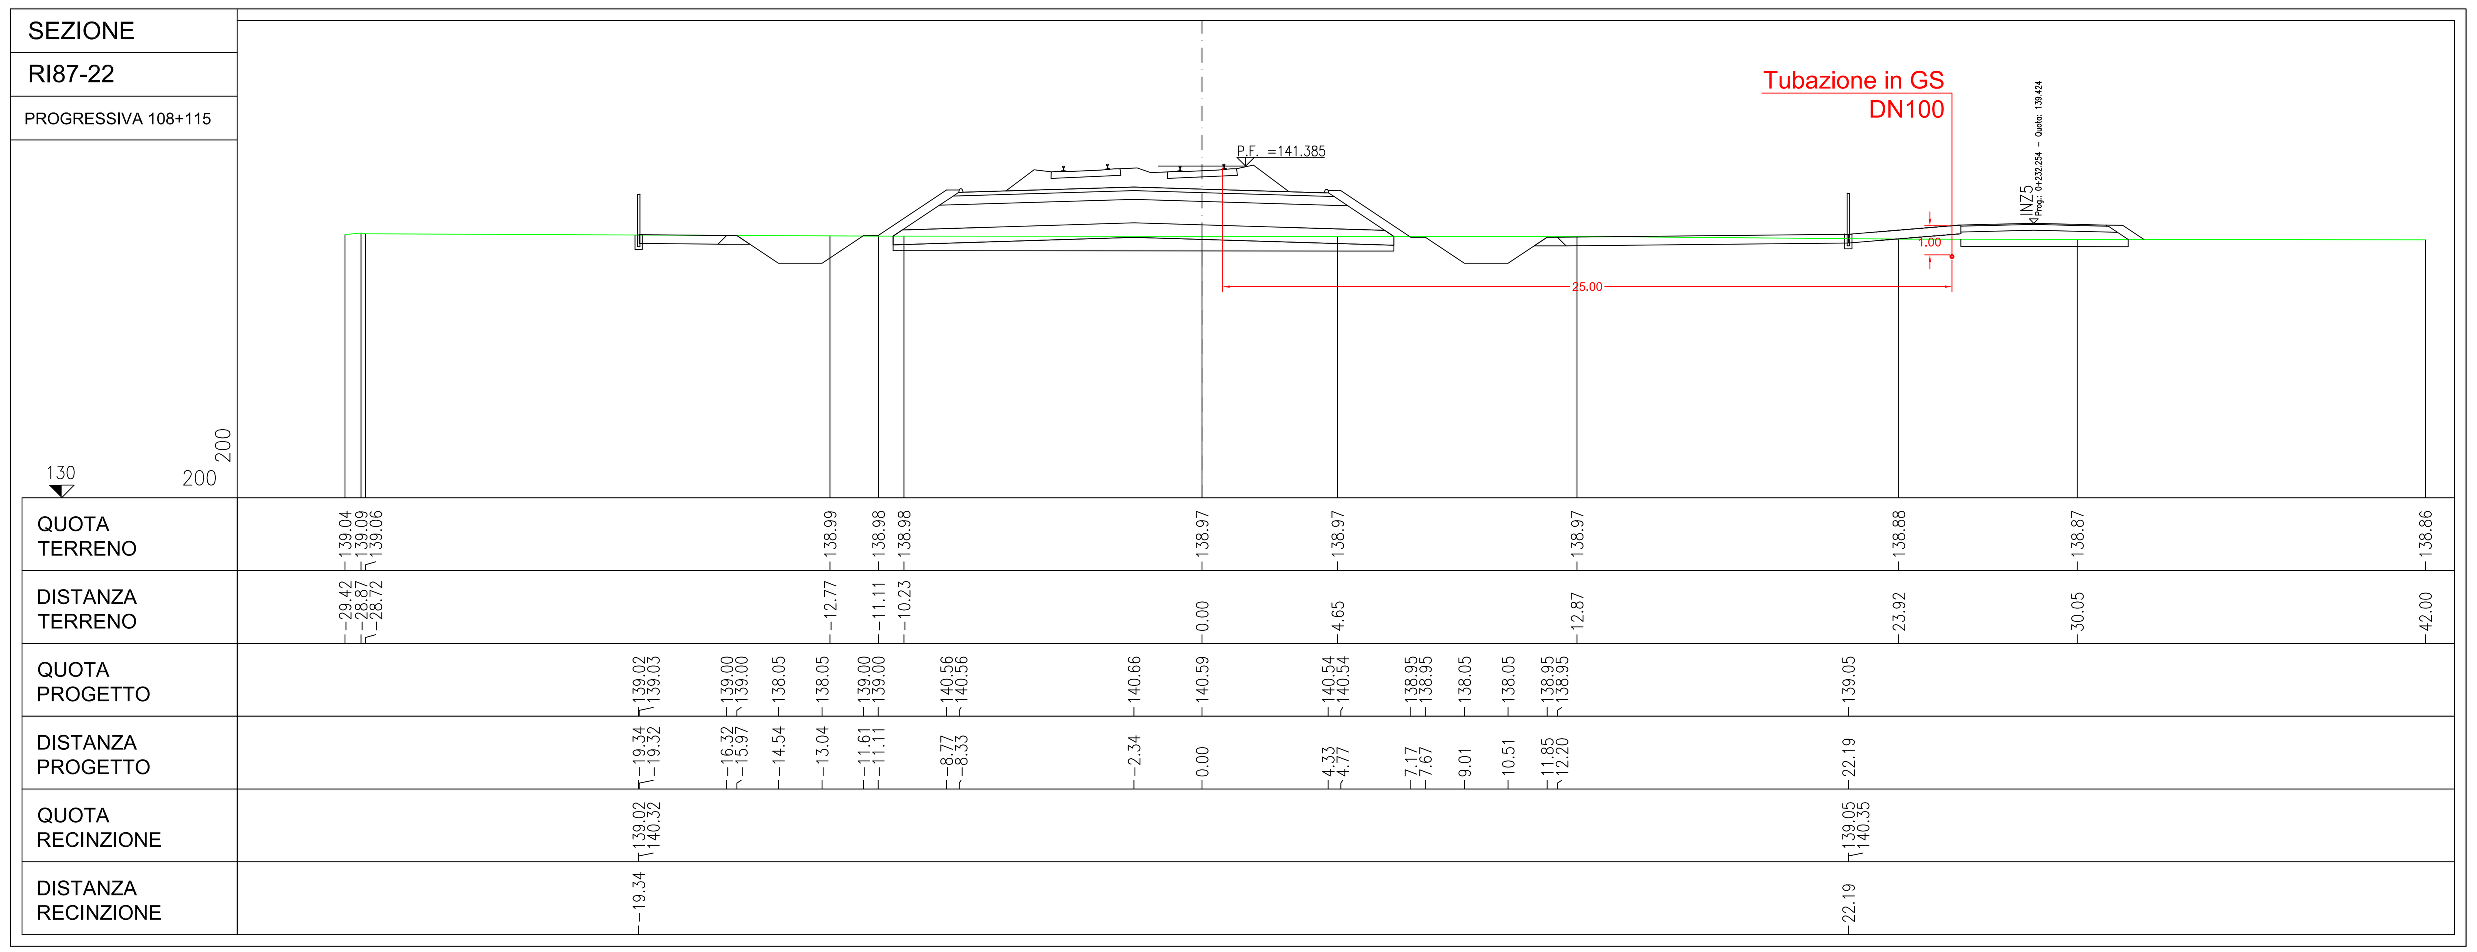

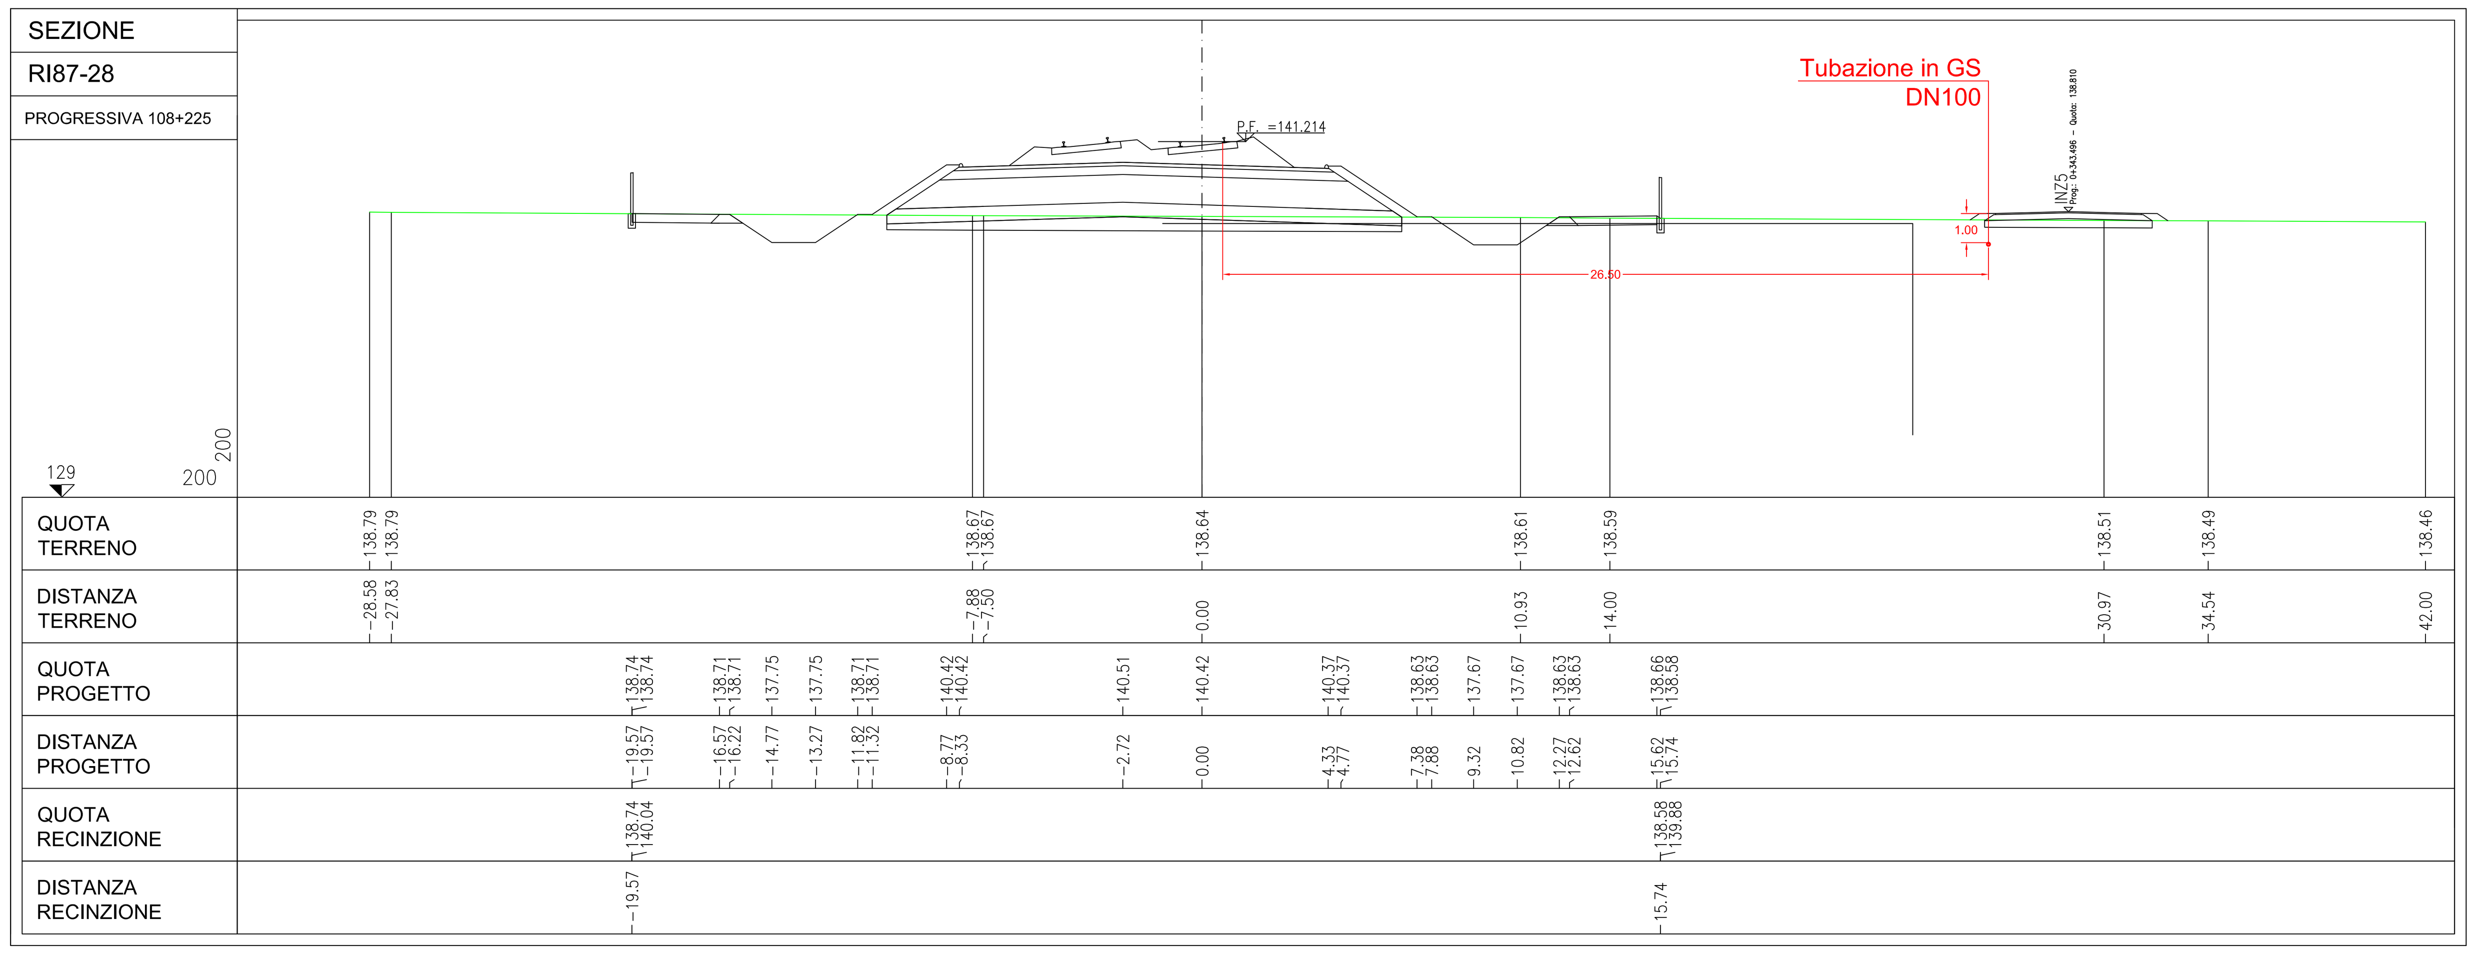

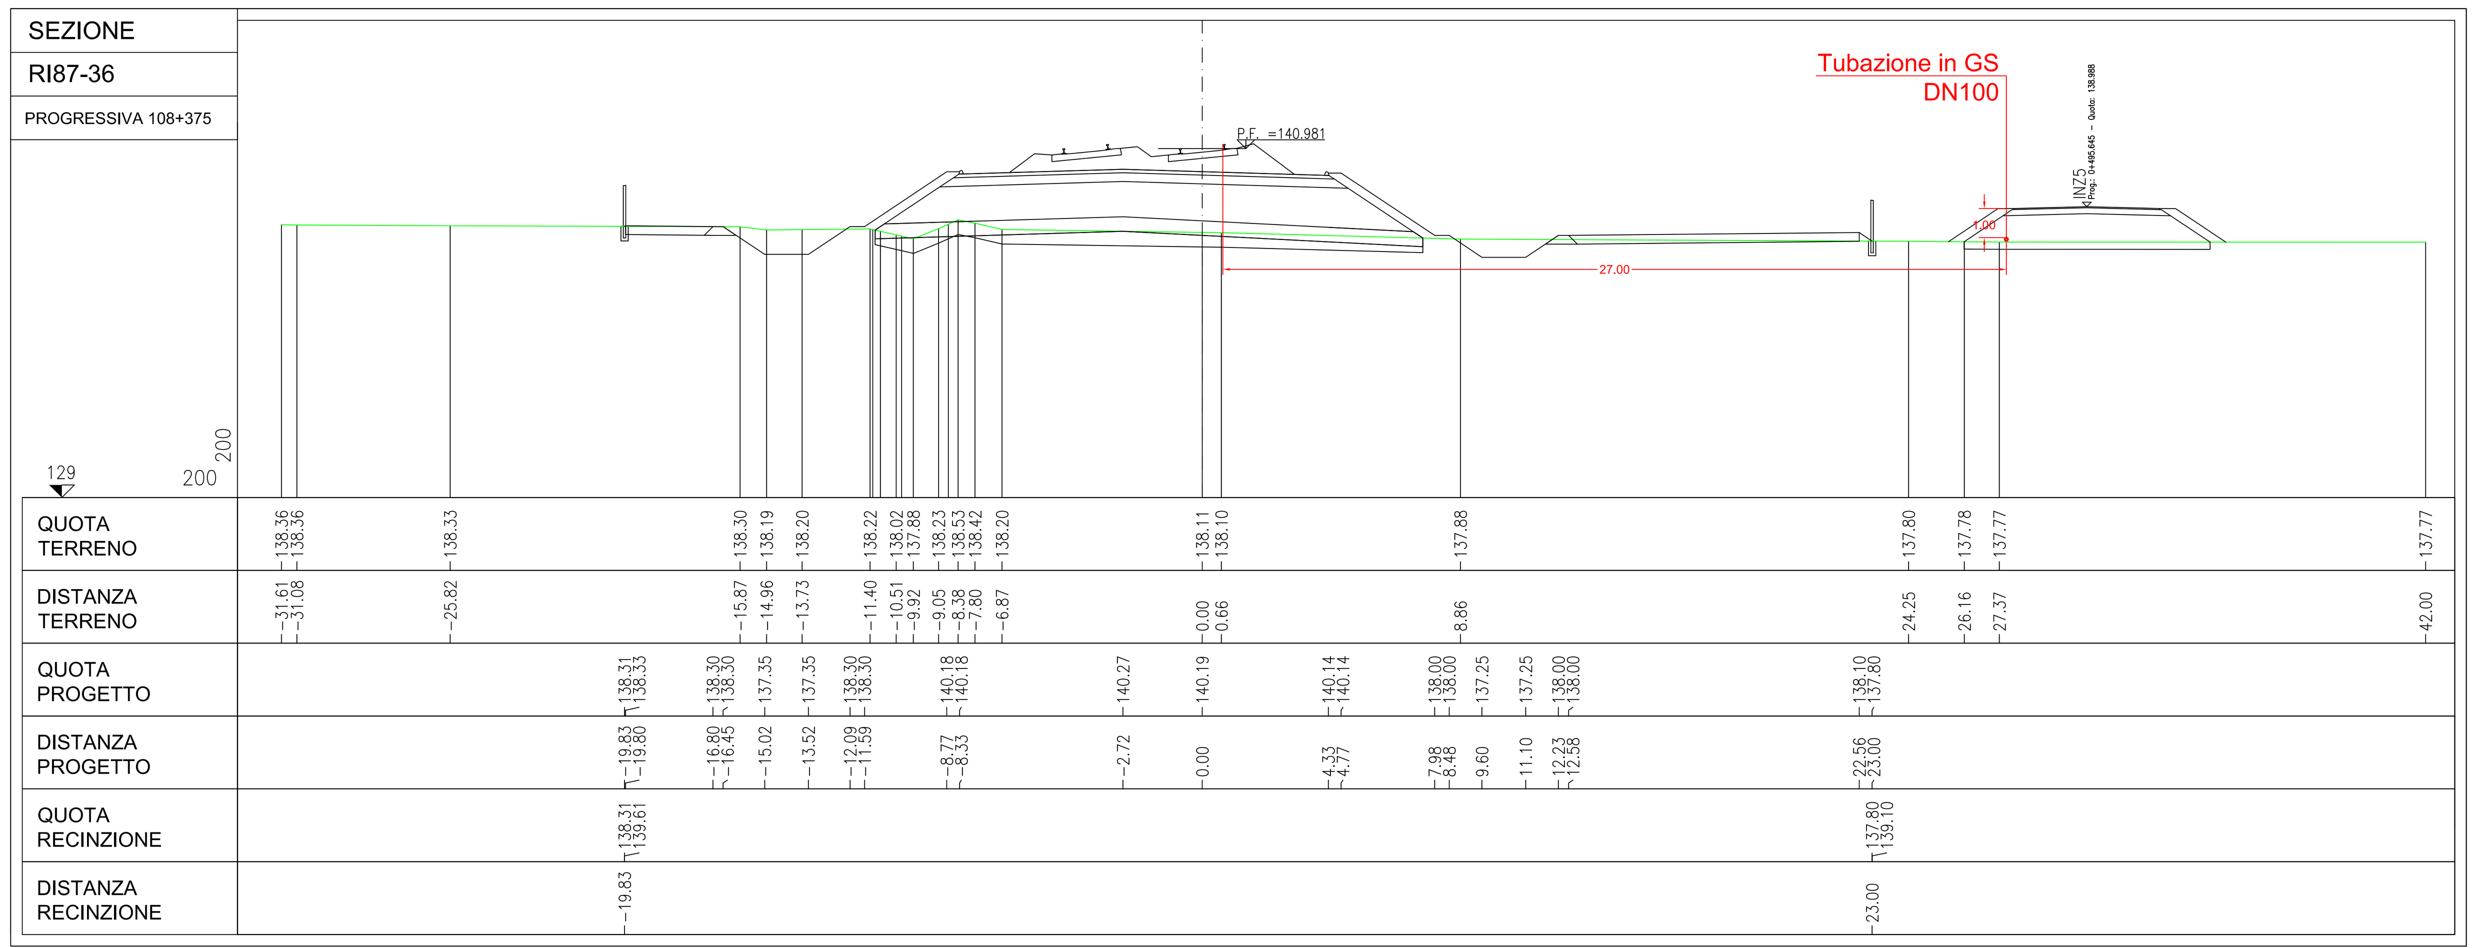

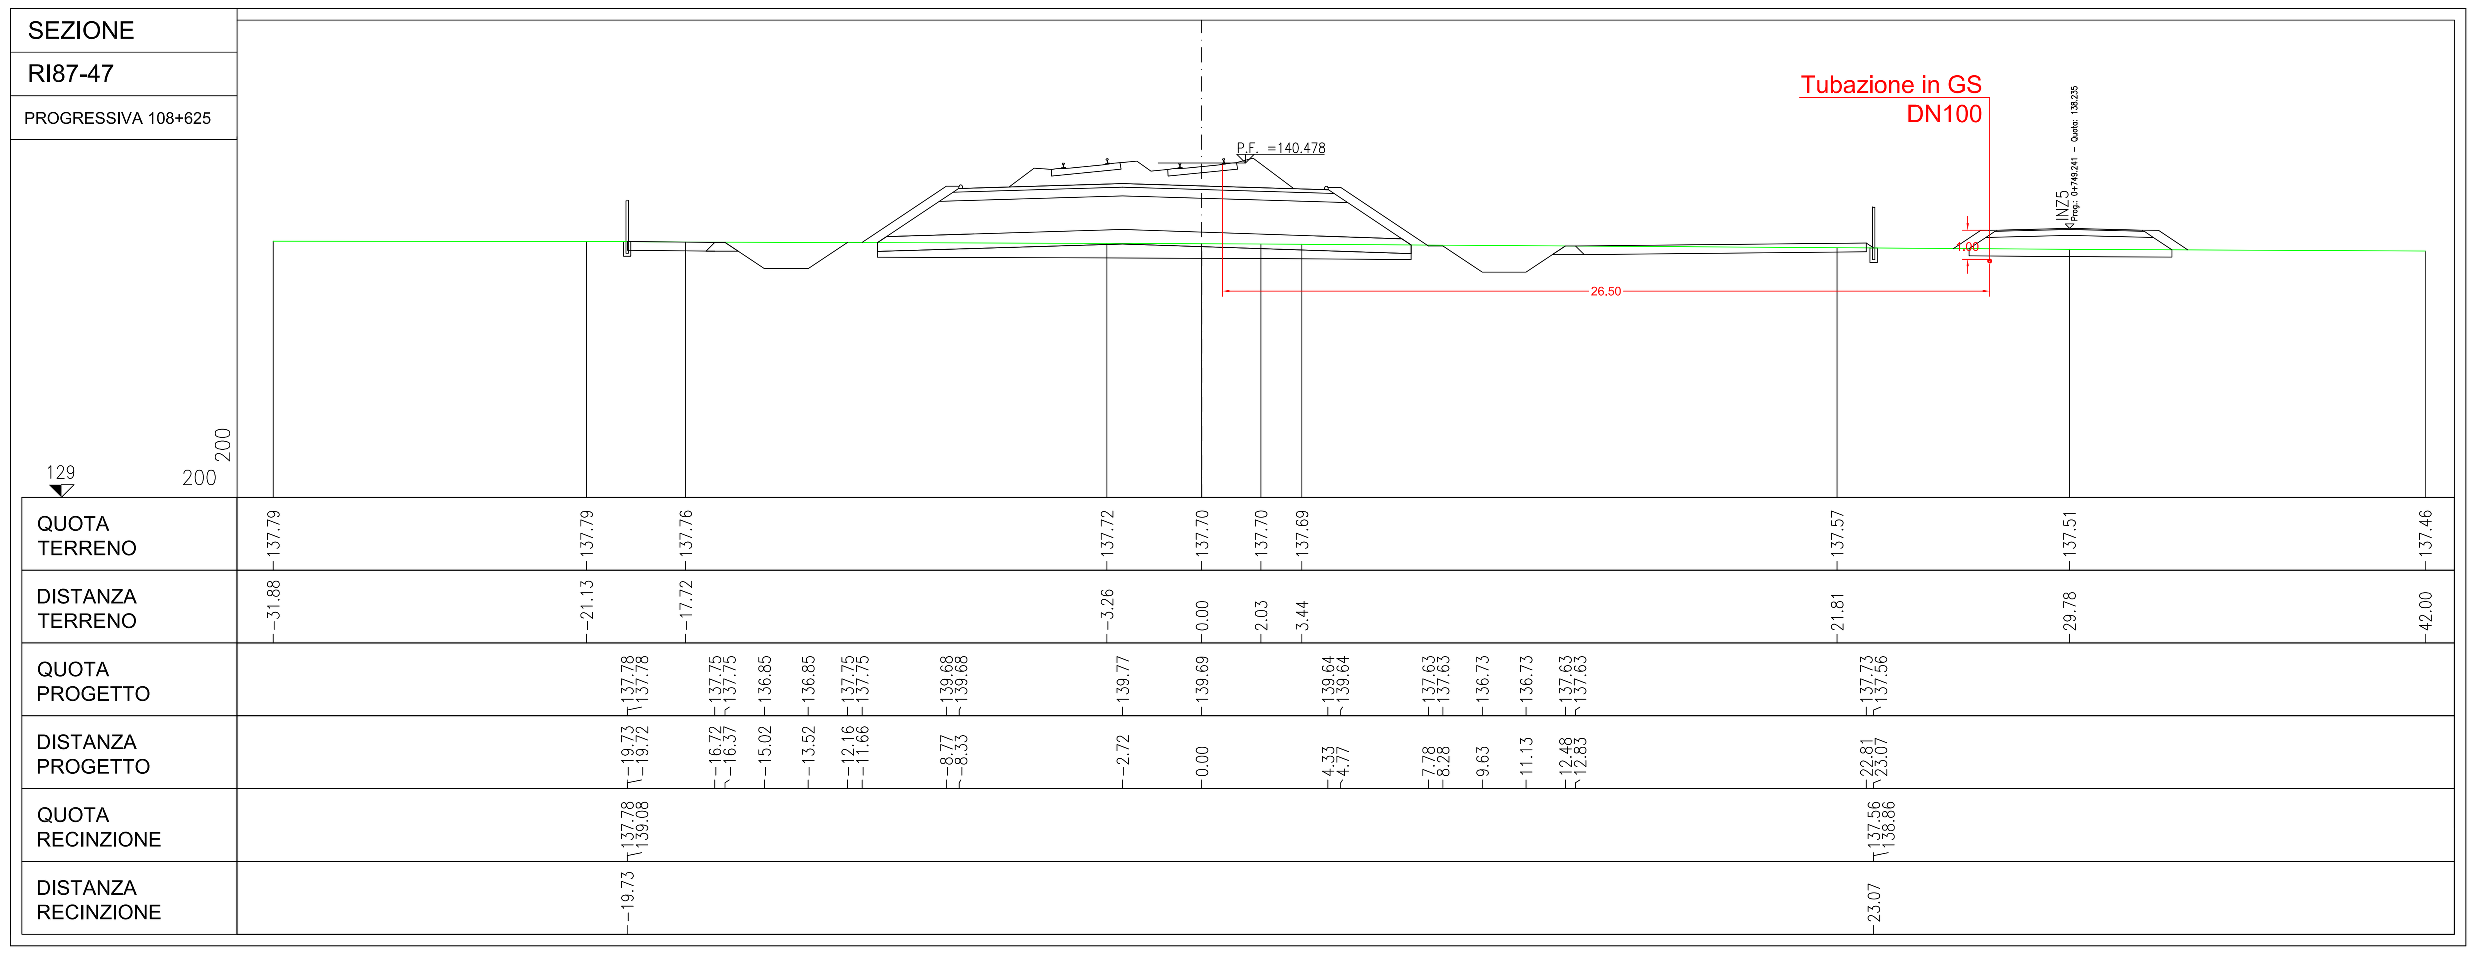

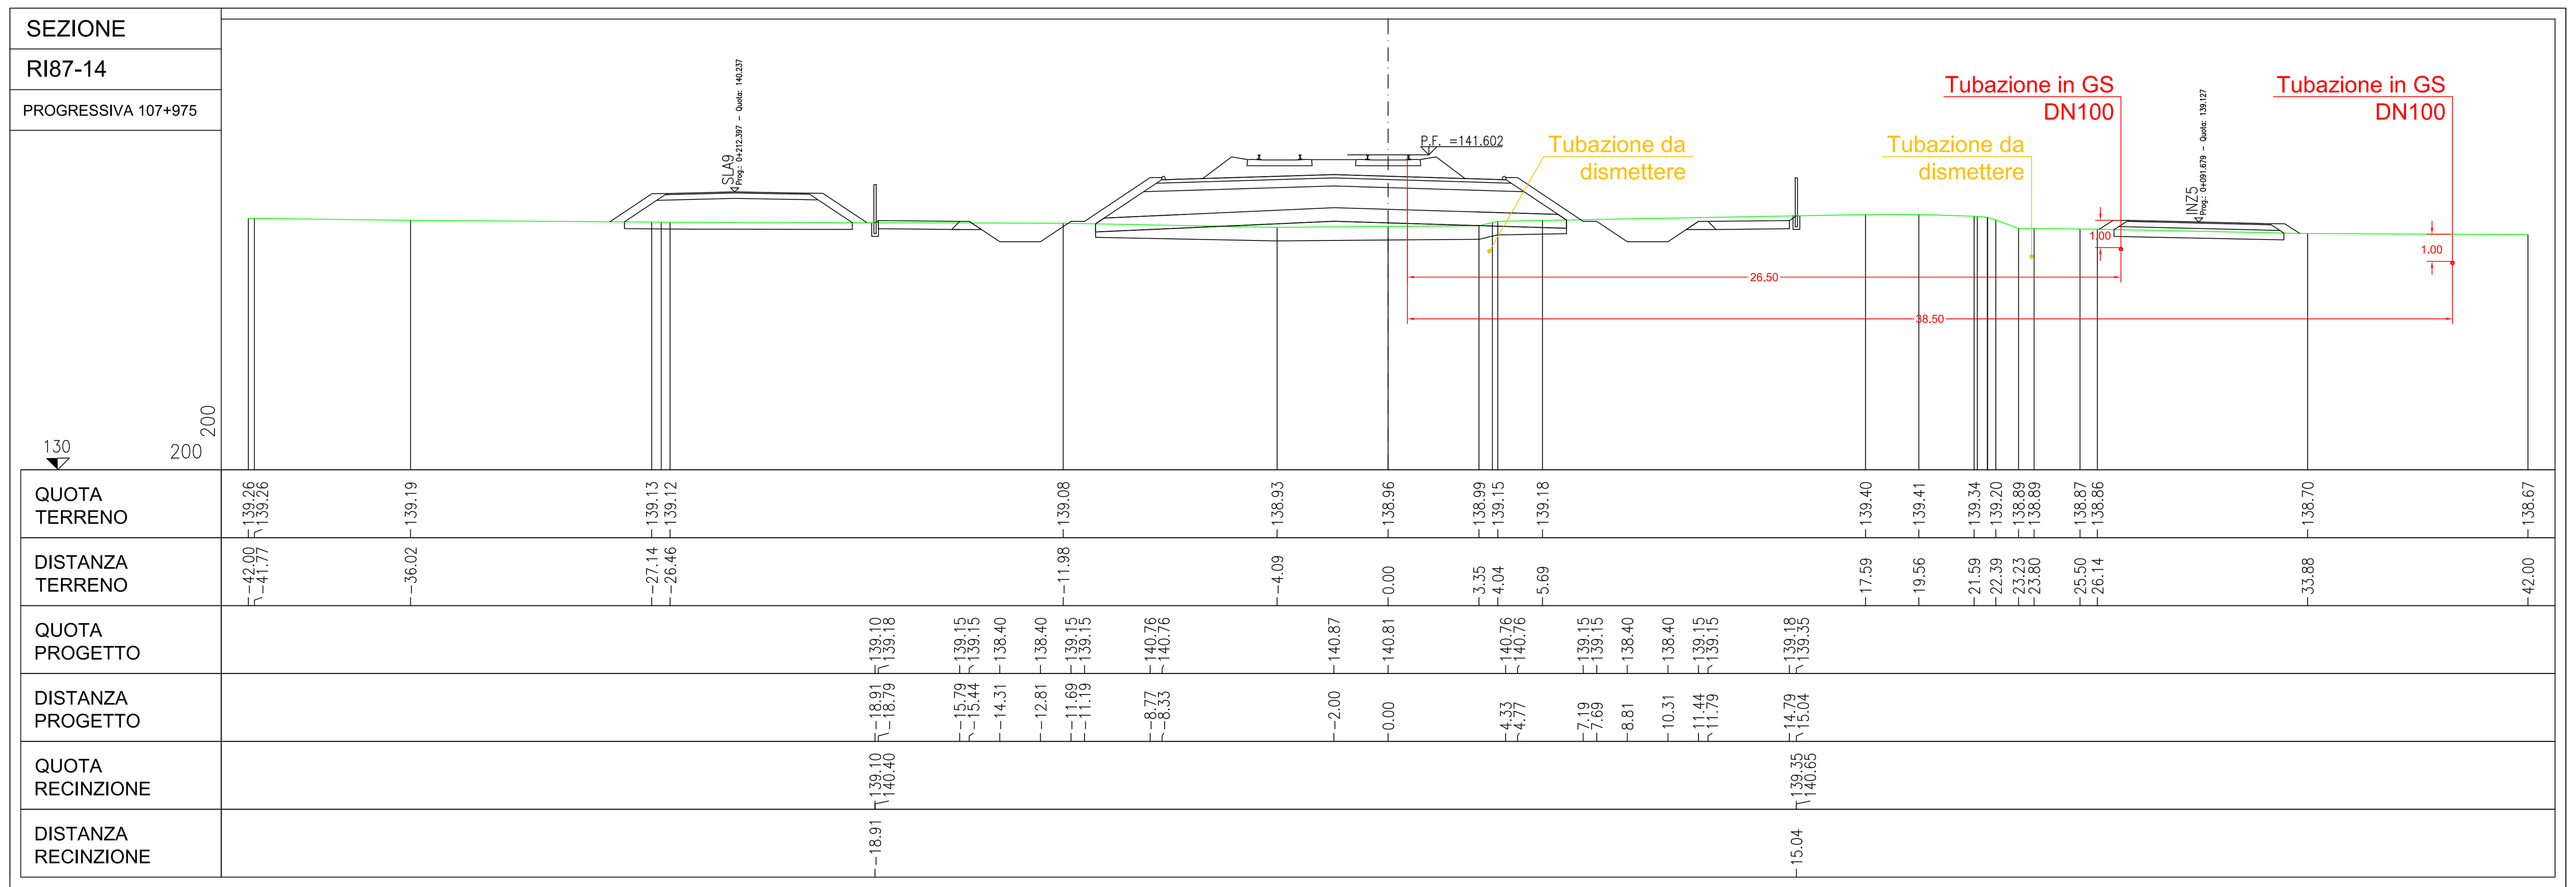

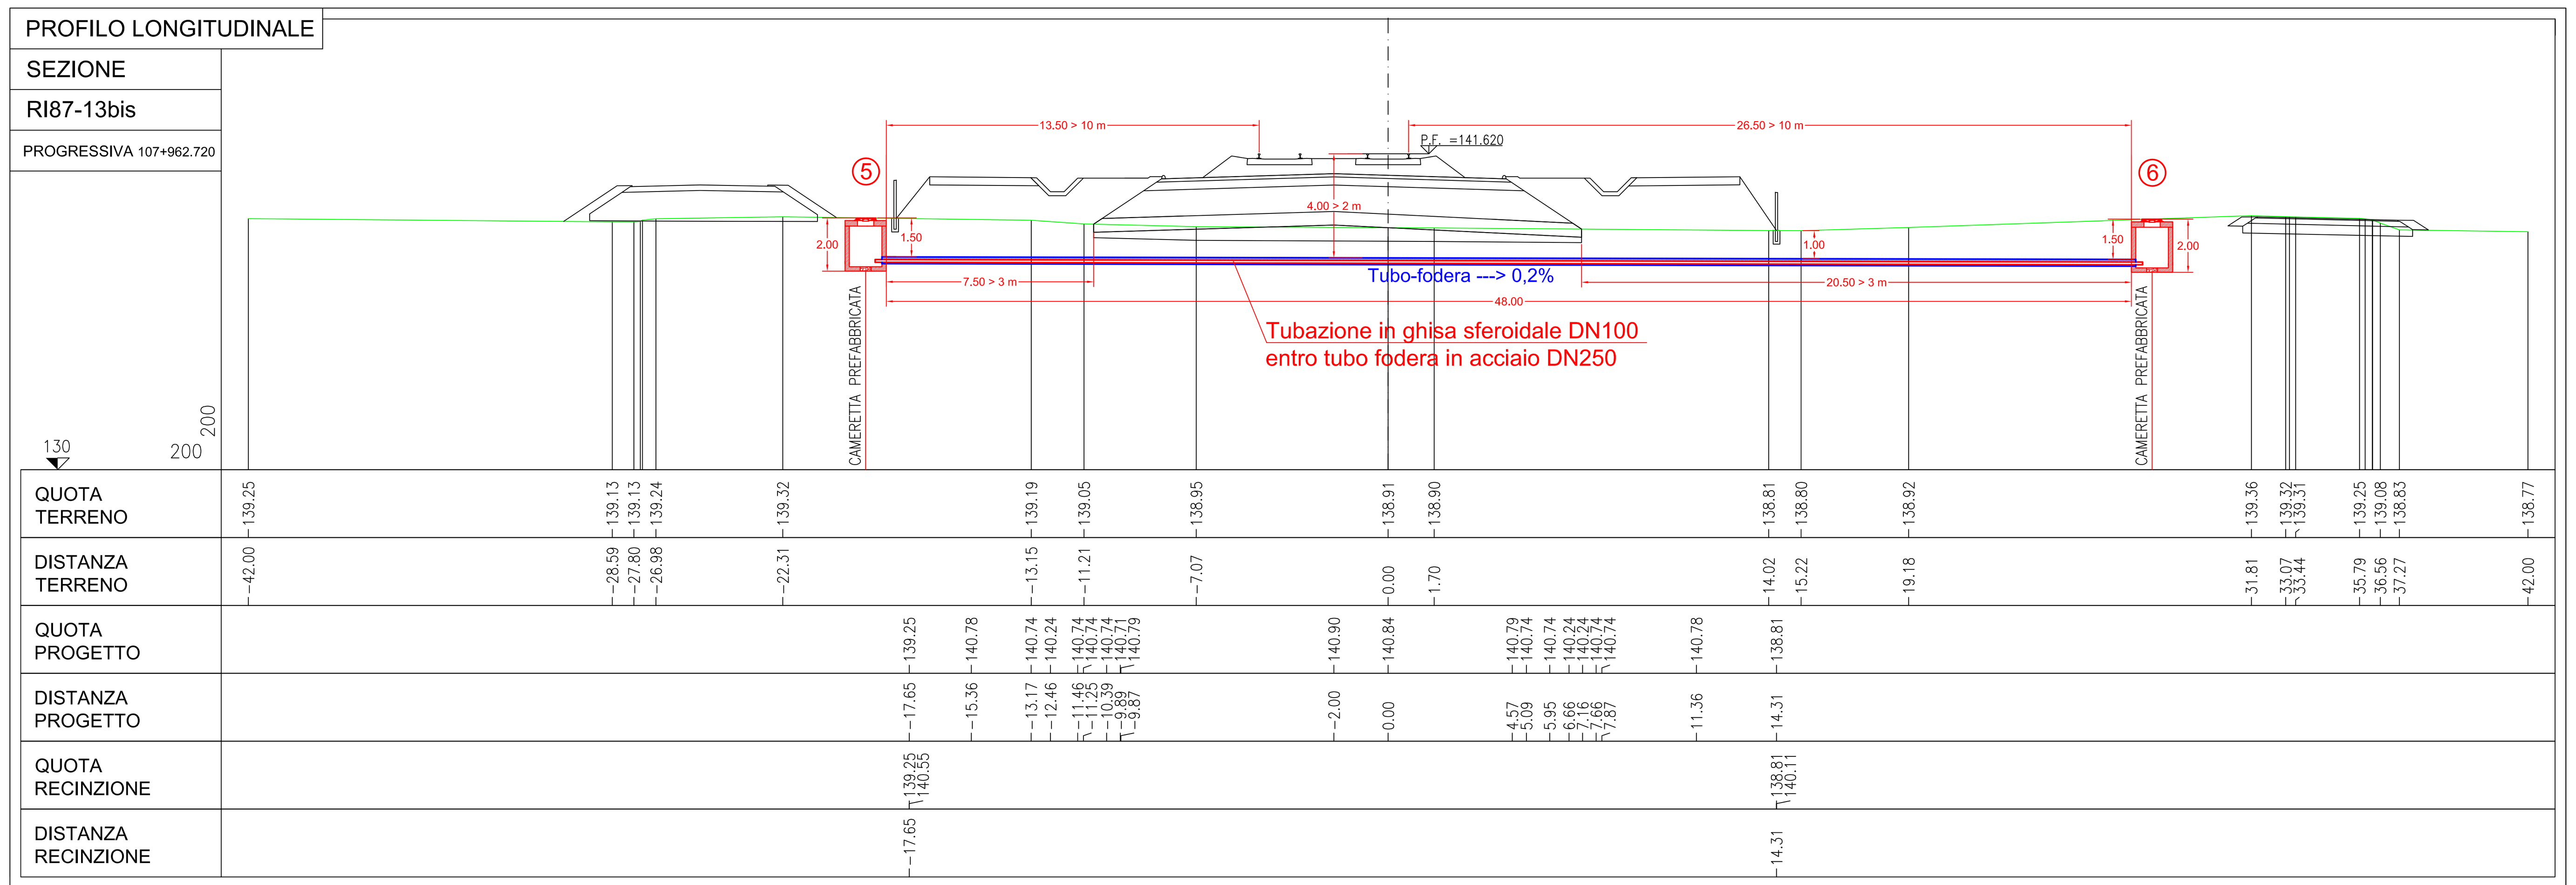

DATI PROGETTO

Committente: *Acque Bresciane S.r.l.*
via Italo Barbieri, 20
25080 Padenghe s/G (BS)

Oggetto:
LINEA A.V./A.C. MILANO VERONA
Lotto funzionale Brescia-Verona
RISOLUZIONE INTERFERENZE DELLE RETI IDRICHE E FOGNARIE IN GESTIONE AD ACQUE BRESCIANE SRL

INTERFERENZA ACQ IN30515 - IN30545
PK 107+962 - 108+812
VIA BRESCIA - CALCINATO (BS)

Tipologia: PROGETTO ESECUTIVO

ELABORATO

5

SEZIONI TRASVERSALI E PROFILO LONGITUDINALE

Commessa:	*Nome file:*	*N° pagine:*	*Scala:*
3805	IN30515 - IN30545 - 5.Sezioni trasversali e profilo longitudinale.dwg	-	1:200

PROFESSIONISTI INCARICATI

STUDIO INGEGNERIA
Dott. Ing. Antonio Comincini
Via Garibaldi, 6 - 25020 Pralboino (BS) - tel. 030 9521247
e-mail: antonio@comincini.eu
PEC: antoniocomincini@bs.ingegneri.legalmail.it

ORDINE DEGLI INGEGNERI DELLA PROVINCIA DI BRESCIA · A 1469 Ingegnere ANTONIO COMINCINI Civile ed Ambientale Industriale Dell'Informazione

Il progettista
Dott. Ing. Antonio Comincini

Revisione	Data	Causale	Redazione	Verifica	Approvazione
00	19/11/2020	PRIMA EMISSIONE	COMINCINI A.	COMINCINI A.	COMINCINI A.