


SEZIONE LINEA ELETTRICA
scala 1:200

SEZIONE N. R187-8
PROGRESSIVA: 107+850.000
QUOTA P. F. 141.796

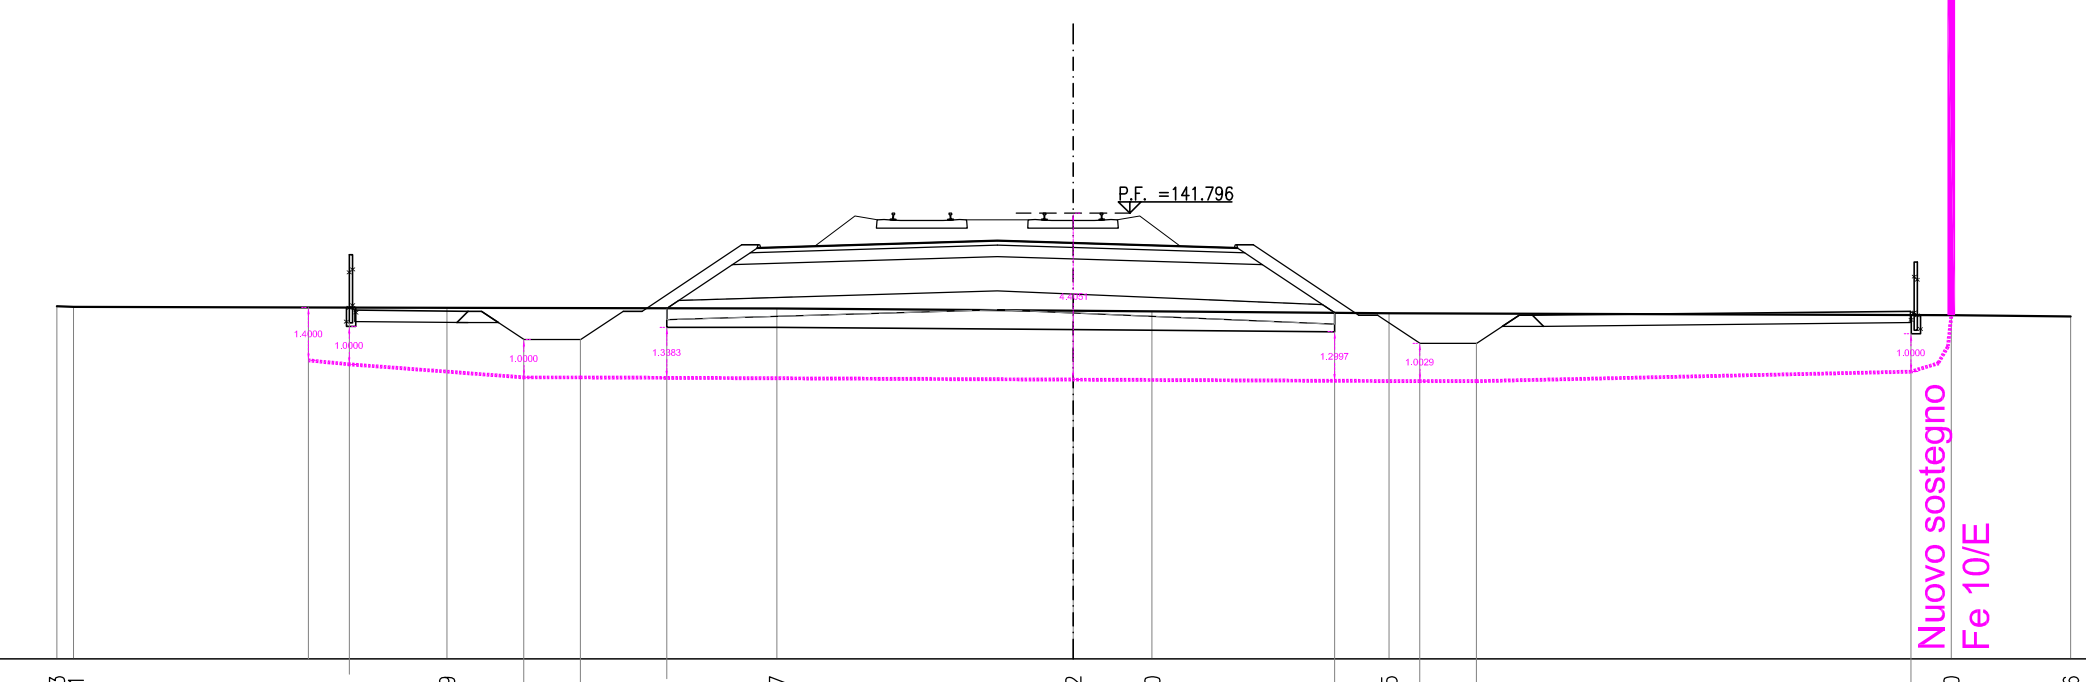

SCALA 1:200

Q. B. 130.000

| QUOTA TERRENO | 139.21 | 139.23 | 139.25 | 159.13 | 159 |
|---|
|---|