


- LEGENDA**
- Tracciato di progetto
 - Confini comunali
 - Confini provinciali
- VINCOLI DI LEGGE**
art. 136 D.Lgs n.42/2004
- Fascia di rispetto del Naviglio Grande nei Comuni di Abbiategrasso, Albairate, Cassinetta di Lugagnano, Robecco sul Naviglio e Magenta
- art. 142 D.Lgs n.42/2004
- comma 1 lett. c): I fiumi, i torrenti, i corsi d'acqua e le relative sponde o piedi degli argini per una fascia di 150 metri ciascuna
 - Roggia Ticinello e Roggia Garbarina
 - comma 1 lett. f): Parchi e le riserve nazionali o regionali, nonché i territori di protezione esterna dei parchi
 - Parco Lombardo della Valle del Ticino
 - Parco Agricolo Sud Milano
 - comma 1 lett. g): I territori coperti da foreste e da boschi, ancorché percorsi o danneggiati dal fuoco, e quelli sottoposti a vincolo di rimboscamento
 -
- VINCOLI DA PIANO PAESAGGISTICO REGIONALE**
Aree di particolare interesse ambientale-paesistico
- Naviglio Grande (art.21 comma 3)
 - Naviglio Bereguardo (art.21 comma 5)
- AREE SOGGETTE A REGIME DI TUTELA DI TIPO NATURALISTICO**
- Rete Natura 2000
- ZPS-Boschi del Ticino IT2080301
- Aree Naturali Protette
- Parco naturale della Valle del Ticino

Fonte: Piano Paesaggistico Regionale, ultimo aggiornamento approvato con d.c.r. n. 1443 del 24 novembre 2020
 Dati: Viewer Geografico 2D - Geoportal Regione Lombardia

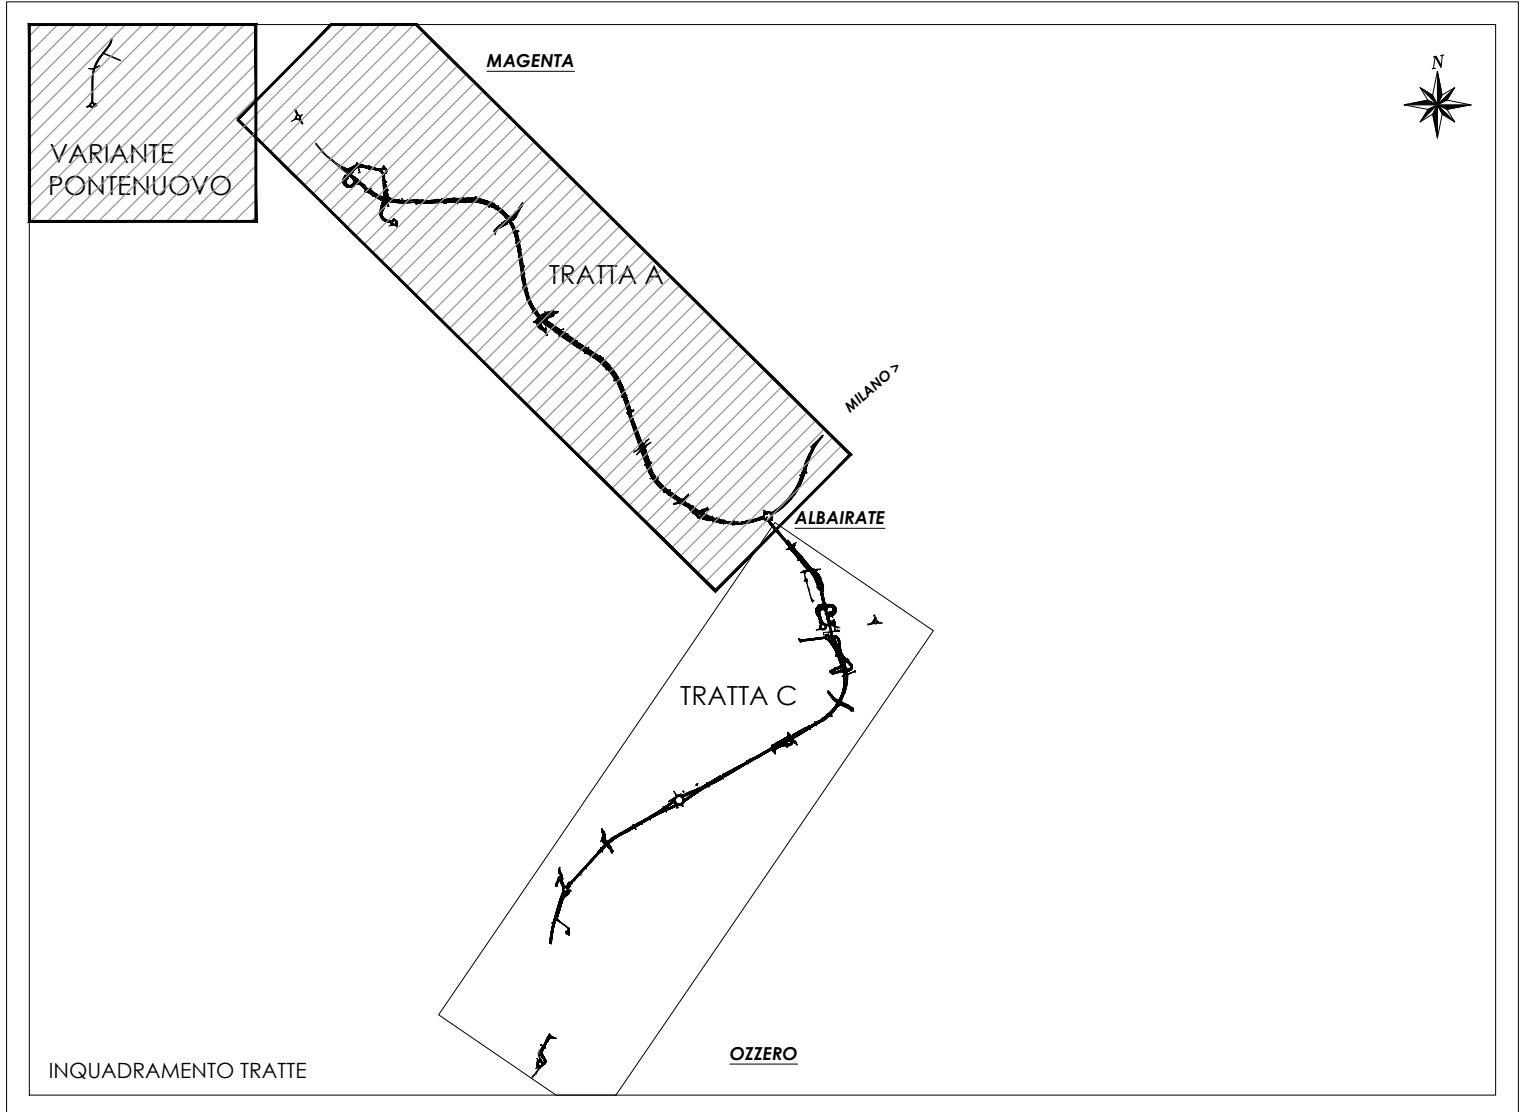

anas Direzione Progettazione e Realizzazione Lavori

Collegamento tra la S.S. 11 "Padana Superiore" a Magenta e la Tangenziale ovest di Milano
 Variante di Abbiategrasso sulla S.S. 494 e adeguamento in sede del tratto Abbiategrasso Vigevano fino al nuovo Ponte sul Ticino
 I Stralcio Funzionale
 Tratta A: Magenta - Albairate Tratta C: Albairate - Ozzerio

PROGETTO DEFINITIVO

PROGETTAZIONE: ANAS - DIREZIONE PROGETTAZIONE E REALIZZAZIONE LAVORI

IL PROGETTISTA:
 Ing. Antonio Scudamagna
 Ordine Ing. di Professione n. 41063

VISTO: IL RESPONSABILE DEL PROCEDIMENTO:
 Ing. Giuseppe Danilo Magari

PROTOCOLLO	DATA
------------	------

AMBIENTE-PAESAGGIO-TERRITORIO
RELAZIONE PAESAGGISTICA
 Carta dei vincoli e delle tutele 1/2

CODICE PROGETTO	IN PROG.	ANNO	NOME FILE	REVISIONE	SCALA:
DPM110608	D	21	T00A0AMBCT04_A		1:10000
DPM110609	D	21	CODICE ELAB. T00I1A00AMBCT04	A	

REV.	DESCRIZIONE	DATA	REDDATTO	VERIFICATO	APPROVATO
C					
B					
A	EMISSIONE "Emissione o seguito note MC n.0018436-P del 18/09/2020"	APRILE 2021	M. MONACO		