


- LEGENDA**
- Tracciato di progetto
 - Confini comunali
 - Aree cantiere di progetto
 - 111. Tessuto urbano continuo
 - 112. Insediamento discontinuo
 - 121. Zone produttive e insediamenti di grandi impianti di servizi pubblici e privati
 - 122. Reti stradali, ferroviari e spazi accessori
 - 131. Aree estrattive
 - 132. Discariche
 - 133. Cantieri
 - 134. Aree degradate non utilizzate e non vegetate
 - 141. Aree verdi urbane
 - 142. Aree sportive e ricreative
 - 211. Seminativi in aree non irrigue
 - 213. Risaie
 - 222. Frutteti
 - 223. Oliveti
 - 224. Altre colture permanenti
 - 231. Prati e prati-pascoli avvicendati
 - 311. Boschi di latifoglie
 - 314. Rimboschimenti recenti
 - 322. Brughiere e cespuglieti
 - 324. Aree a vegetazione boschiva arbustiva
 - 331. Spiagge, sabbie e dune
 - 411. Vegetazione aree umide interne e delle torbiere
 - 511. Corsi d'acqua, canali, idrovie
 - 512. Bacini d'acqua

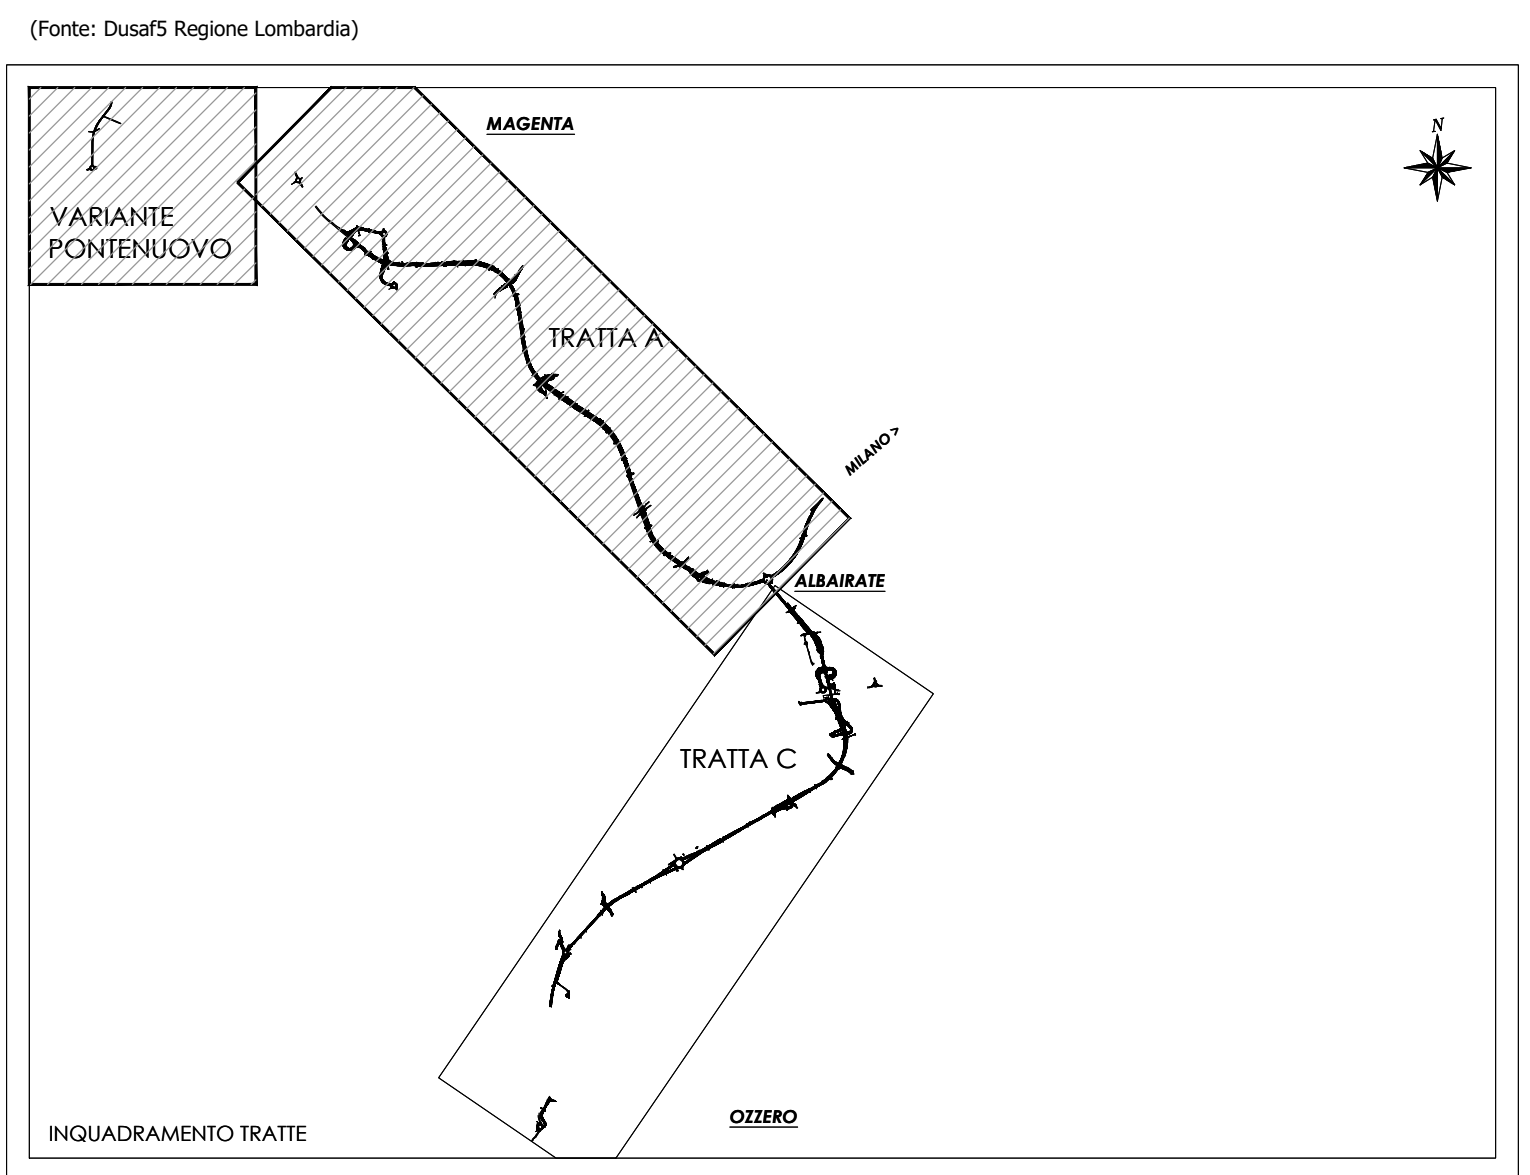

anas Direzione Progettazione e Realizzazione Lavori

Collegamento tra la S.S. 11 "Padana Superiore" a Magenta e la Tangenziale ovest di Milano
 Variante di Abbiategrasso sulla S.S. 494 e adeguamento in sede del tratto Abbiategrasso Vigevano fino al nuovo Ponte sul Ticino
 I Stralci Funzionali
 Tratta A: Magenta – Albairate Tratta C: Albairate – Ozzero

PROGETTO DEFINITIVO

PROGETTAZIONE: ANAS - DIREZIONE PROGETTAZIONE E REALIZZAZIONE LAVORI

IL PROGETTISTA:
 Ing. Antonio Scudroni
 Ordine Ing. di Professione n. 41063

VISTO: IL RESPONSABILE DEL PROCEDIMENTO:
 Ing. Giuseppe Carlo Maggi

PROTOCOLLO DATA

AMBIENTE-PAESAGGIO-TERRITORIO

RELAZIONE PAESAGGISTICA

Carta dell'uso del suolo 1/2

CODICE PROGETTO	IN. PROJ.	ANNO	NOME FILE	REVISIONE	SCALA:
DPM10608	D	21	T00A0AMBCT09_A		1:10000
DPM10609	D	21	CODICE ELAB. T00I0A0AMBCT09	A	

REV.	DESCRIZIONE	EMISSIONE	DATA	REDAITTO	VERIFICATO	APPROVATO
A	EMISSIONE	Emmissione a seguito note MC n.0018436-P del 18/09/2020	APRILE 2021	M. MONACO		