



ELEMENTI CARATTERIZZANTI LA STRUTTURA DEL PAESAGGIO


ORLO DI TERRAZZO



FILARI ALBERATI



RETE IRRIGUA

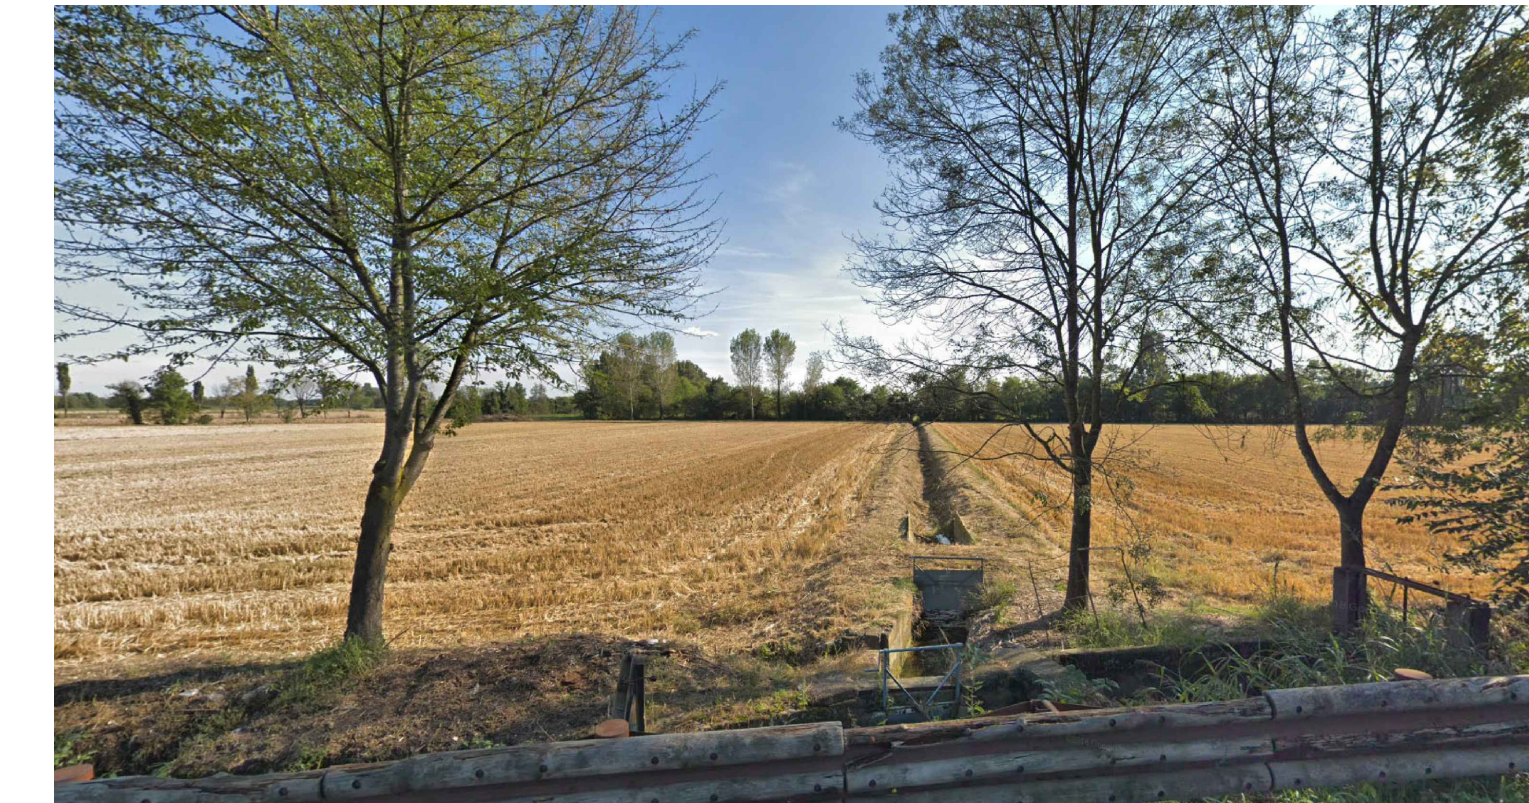

PONTI



FIUME TICINO



PAESAGGIO DEGLI INSEDIAMENTI



LEGENDA

- Tracciato di progetto
- Confini provinciali
- Confini comunali
- Paesaggio del Ticino
- Navigli e canali



Collegamento tra la S.S. 11 "Padana Superiore" a Magenta e la Tangenziale ovest di Milano Variante di Abbiategrasso sulla S.S. 494 e adeguamento in sede del tratto Abbiategrasso Vigevano fino al nuovo Ponte sul Ticino I Stralcio Funzionale
Tratto A: Magenta - Albairate Tratto C: Albairate - Ozzero

PROGETTO DEFINITIVO

PROGETTAZIONE: ANAS - DIREZIONE PROGETTAZIONE E REALIZZAZIONE LAVORI

IL PROGETTISTA:
Ing. Antonio Scattolonari
Ordine Ing. di Professione n. 41063

VISTO IL RESPONSABILE DEL PROCEDIMENTO:
Ing. Giuseppe Danilo Magyer

PROTOCOLLO DATA

AMBIENTE-PAESAGGIO-TERRITORIO
RELAZIONE PAESAGGISTICA
Elementi di struttura del paesaggio

CODICE PROGETTO	IV. FASE	ANNO	NOME FILE	REVISIONE	SCALA:
DPM10608	D	21	T00A00MBCT11_A		
DPM10609	D	21	T00I A00 AMBCT11	A	1:20000
C					
B					
A	EMISSIONE	18/09/2020	Emisione a seguito nota MIC n.0018436-P del 18/09/2020	APRILE 2021	M. MONACO
REV.	DESCRIZIONE	DATA	REDDATO	VERIFICATO	APPROVATO