


- LEGENDA**
- Tracciato di progetto
 - Baccho di visibilità
 - Punti sensibili
- Caratteri del territorio nell'ambito di intervento**
- Orlo di terrazzo (Fonte PTRR Navigli Lombardi)
 - Rete irrigua: sistema dei Navigli, canali artificiali, rogge e corsi d'acqua
 - Ponti
- Luoghi di fruizione statica**
- Edificato
 - Punti panoramici con cono prospettico
- Luoghi di fruizione dinamica**
- Strade
 - Percorsi ciclabili
 - Tratti panoramici
- Visuali**
- ▲ Visuale ravvicinata e diretta
 - ▲ Visuale ravvicinata e filtrata da condizionamenti visivi
 - ▲ Visuale lontana e filtrata
 - ▲ Visuale ampia
- Barriere visive**
- Fronti edificati (emergenze architettoniche rilevanti)
 - Filari alberati
 - Aree vegetazionali compatte

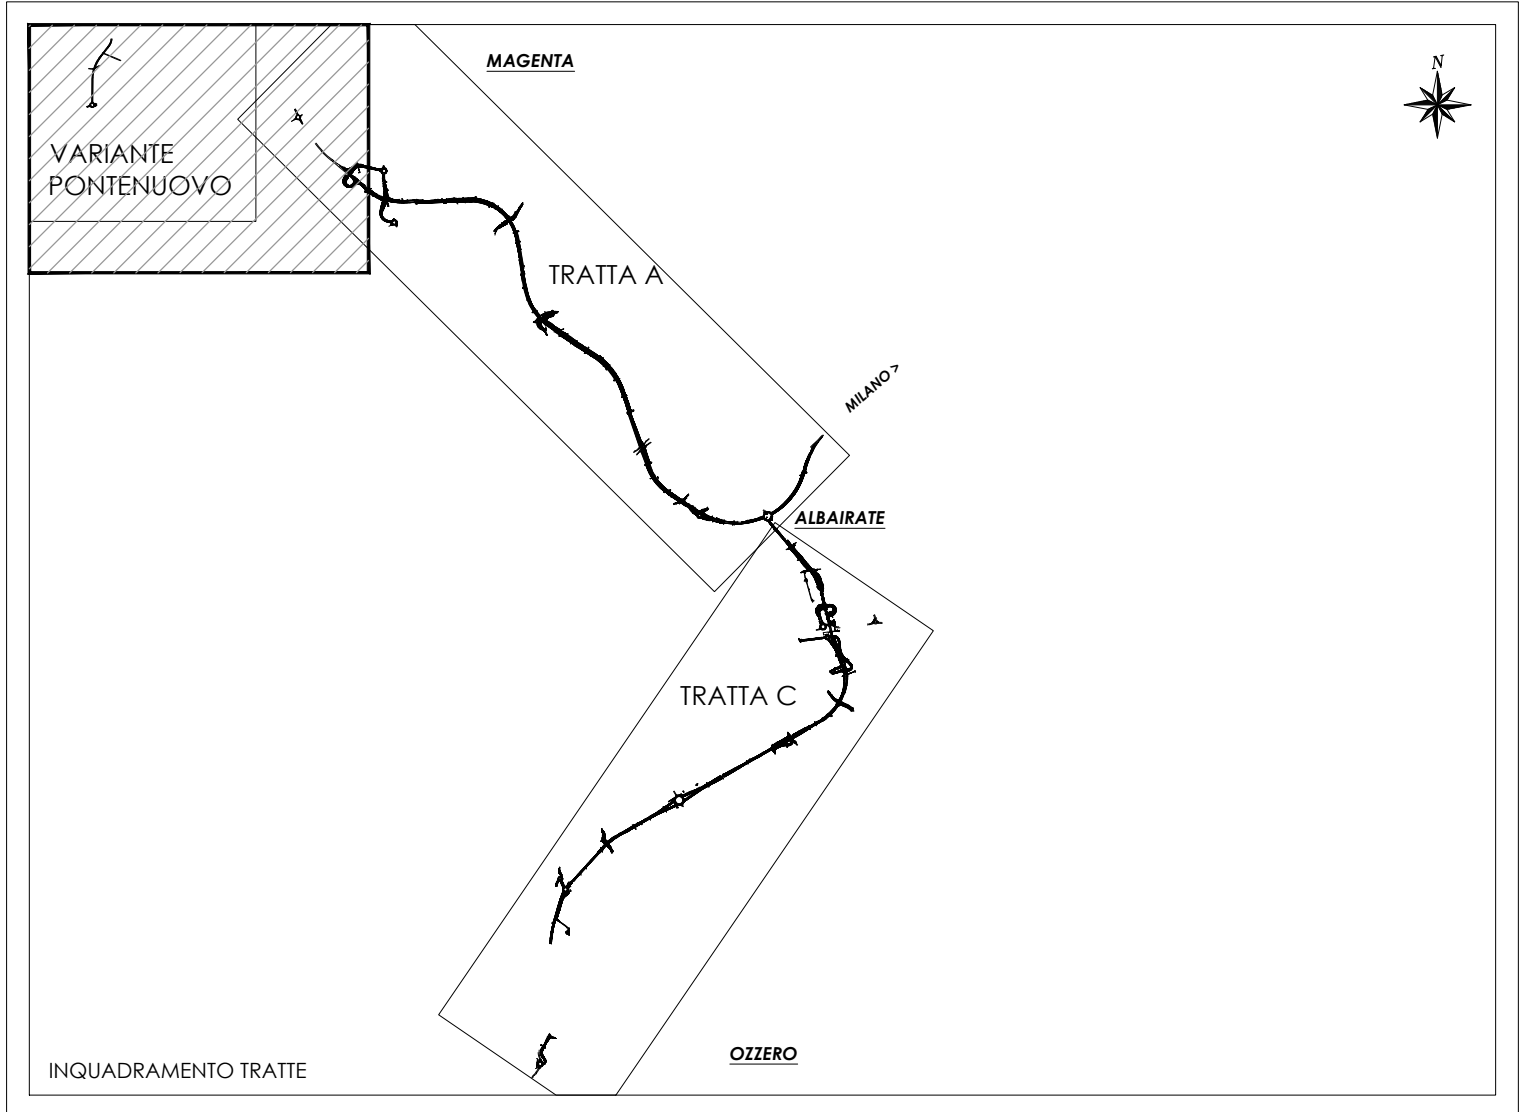

anas Direzione Progettazione e Realizzazione Lavori

Collegamento tra la S.S. 11 "Padana Superiore" a Magenta e la Tangenziale ovest di Milano
 Variante di Abbiategrasso sulla S.S. 494 e adeguamento in sede del tratto Abbiategrasso Vigevano fino al nuovo Ponte sul Ticino
 I Stralcio Funzionale
 Tratta A: Magenta - Albairate Tratta C: Albairate - Ozzero

PROGETTO DEFINITIVO
 PROGETTAZIONE: ANAS - DIREZIONE PROGETTAZIONE E REALIZZAZIONE LAVORI

IL PROGETTISTA:
 Ing. Antonio Scapellato
 Ordine Ing. di Professione n. 41063

VISTO: IL RESPONSABILE DEL PROCEDIMENTO:
 Ing. Giuseppe Carlo Magari

PROTOCOLLO DATA

AMBIENTE-PAESAGGIO-TERRITORIO
RELAZIONE PAESAGGISTICA
 Carta della percezione visiva e dell'intervisibilità 5/5

CODICE PROGETTO	IN PROG.	ANNO	NOME FILE	REVISIONE	SCALA:
DPM10608	D	21	T00A00AMBCT16_A		1:5000
DPM10609	D	21	CODICE ELAB. T00I A00 AMBCT16	A	

REV.	DESCRIZIONE	DATA	REDDATTO	VERIFICATO	APPROVATO
C					
B					
A	EMISSIONE "Emissione o seguito nota MC n.0018436-P del 18/09/2020"	APRILE 2021	M. MONACO		

