




**LEGENDA**

- Tracciato di progetto
- Confini comunali
- Punto fotografico

**PFn** Numerazione del punto fotografico - CFR. Elaborato Dossier Fotografico

Nota: l'ordine dei punti fotografici è in relazione alle tratte di intervento individuate dal PD: Tratta A, Tratta C e Variante Pontenuovo.

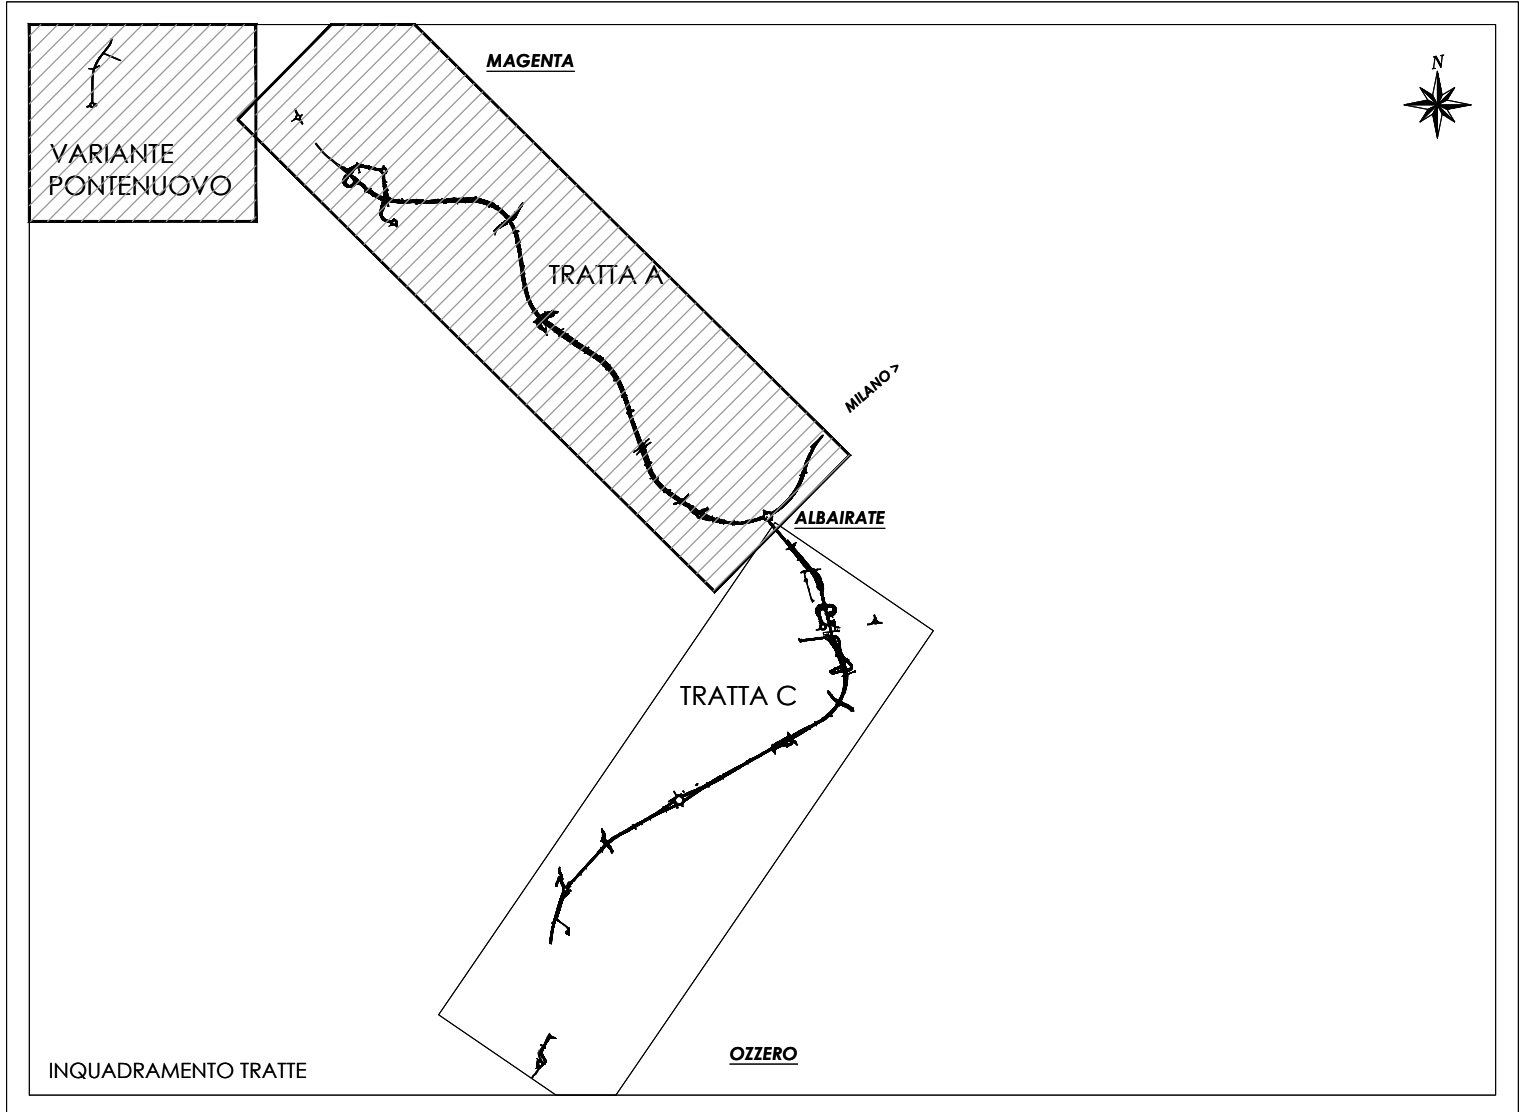

**anas** Direzione Progettazione e Realizzazione Lavori

Collegamento tra la S.S. 11 "Padana Superiore" a Magenta e la Tangenziale ovest di Milano Variante di Abbiategrasso sulla S.S. 494 e adeguamento in sede del tratto Abbiategrasso Vigevano fino al nuovo Ponte sul Ticino I Stralcio Funzionale  
 Tratta A: Magenta - Albairate Tratta C: Albairate - Ozzero

**PROGETTO DEFINITIVO**

PROGETTAZIONE: ANAS - DIREZIONE PROGETTAZIONE E REALIZZAZIONE LAVORI

IL PROGETTISTA:  
 Ing. Antonio Suppanzoni  
 Ordine Ing. di Piacenza n. 41063

VISTO: IL RESPONSABILE DEL PROCEDIMENTO:  
 Ing. Giuseppe Carlo Maggi

PROTOCOLLO DATA

**AMBIENTE-PAESAGGIO-TERRITORIO**  
**RELAZIONE PAESAGGISTICA**  
 Analisi fotografica dello stato di fatto e documentazione fotografica 1/2

| CODICE PROGETTO | UN. PROJ. | ANNO | NOME FILE                   | REVISIONE | SCALA:  |
|-----------------|-----------|------|-----------------------------|-----------|---------|
| DPM110608       | D         | 21   | T00A00ABC17_A               |           | 1:10000 |
| DPM110609       | D         | 21   | CODICE ELAB. T00I A00 ABC17 | A         |         |

| REV. | DESCRIZIONE  | DATA        | REDDATTO  | VERIFICATO | APPROVATO |
|------|--|-------------|-----------|------------|-----------|
| C    |  |             |           |            |           |
| B    |  |             |           |            |           |
| A    | EMISSIONE "Emissione o seguito nota MC n.0018436-P del 18/09/2020" | APRILE 2021 | M. MONACO |            |           |