




LEGENDA

- Tracciato di progetto
- Confini comunali
- Punto fotografico

PFn Numerazione del punto fotografico - CFR. Elaborato Dossier Fotografico

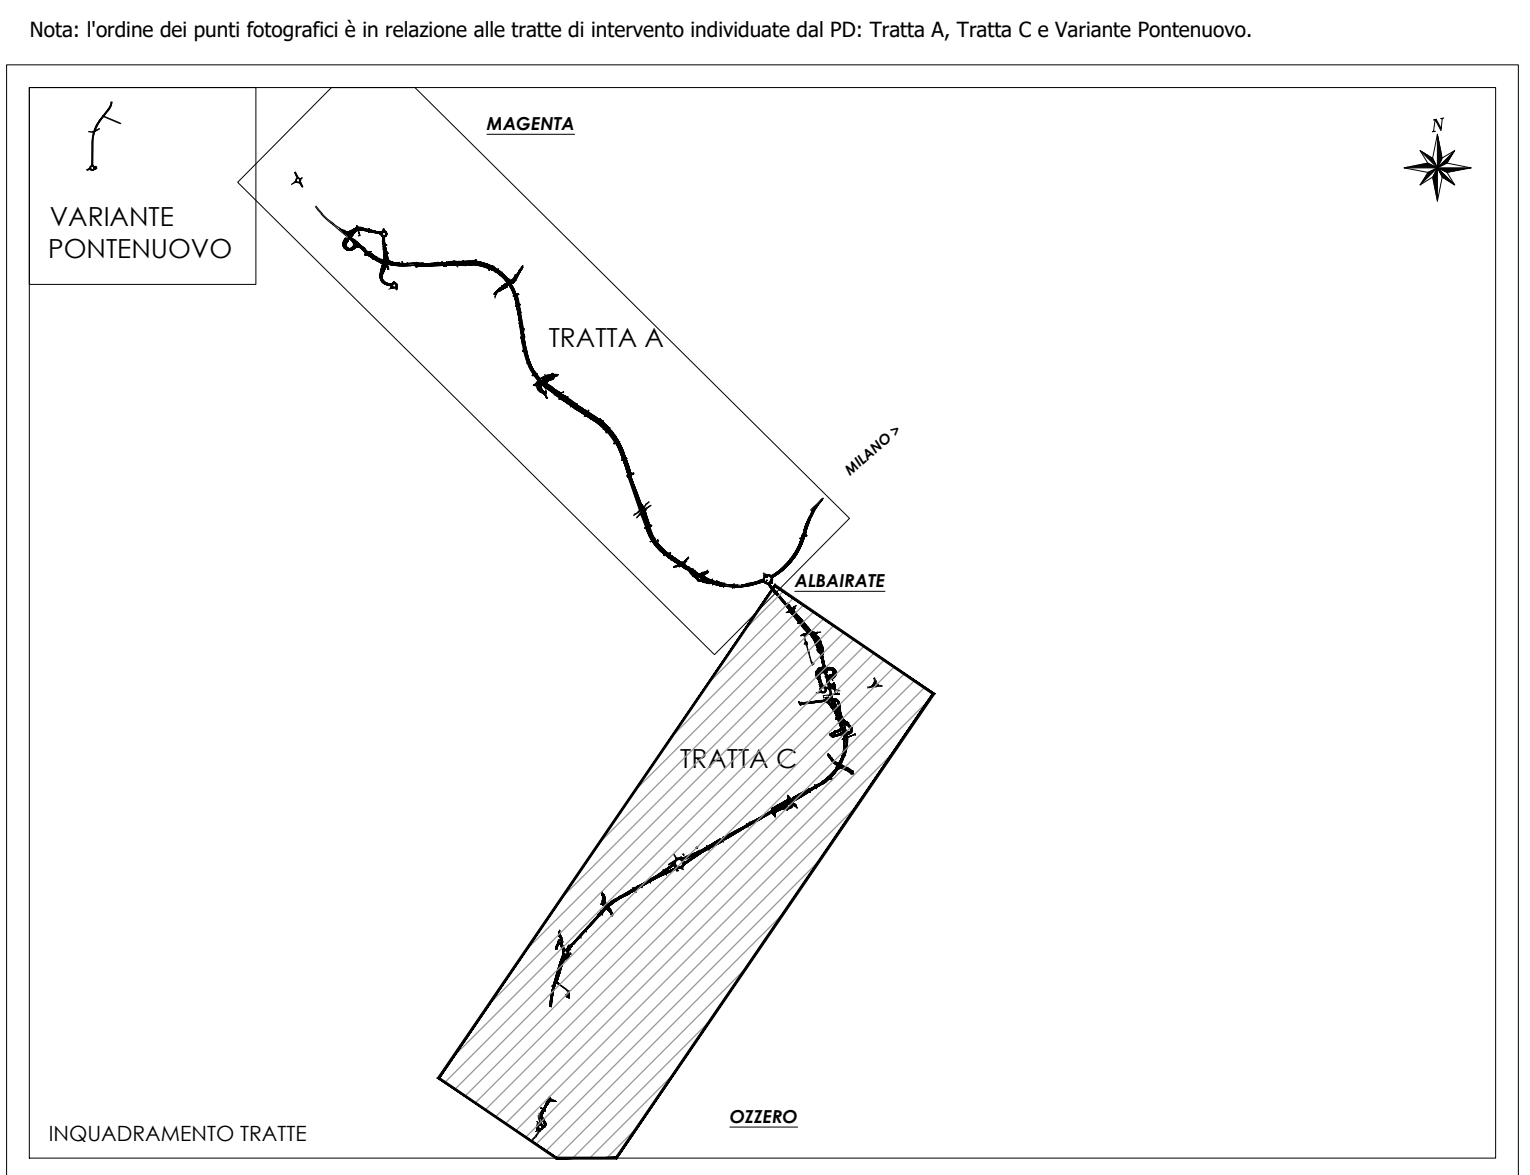

anas Direzione Progettazione e Realizzazione Lavori

Collegamento tra la S.S. 11 "Padana Superiore" a Magenta e la Tangenziale ovest di Milano
 Variante di Abbiategrasso sulla S.S. 494 e adeguamento in sede del tratto Abbiategrasso Vigevano fino al nuovo Ponte sul Ticino
 I Stralcio Funzionale
 Tratta A: Magenta - Albairate Tratta C: Albairate - Ozzero

PROGETTO DEFINITIVO

PROGETTAZIONE: ANAS - DIREZIONE PROGETTAZIONE E REALIZZAZIONE LAVORI

IL PROGETTISTA:
 Ing. Antonio Scapellato
 Ordine Ing. di Professione n. 41063

IL RESPONSABILE DEL PROCEDIMENTO:
 Ing. Giuseppe Carlo Maggi

PROTOCOLLO DATA

AMBIENTE-PAESAGGIO-TERRITORIO
RELAZIONE PAESAGGISTICA
 Analisi fotografica dello stato di fatto e documentazione fotografica 2/2

CODICE PROGETTO	IN. PROJ.	ANNO	NOME FILE	REVISIONE	SCALA:
DPM10608	D	21	T00A00MBCT18_A	A	1:10000
DPM10609	D	21	CODICE ELAB. T00I A00 AMBCT18		

REV.	DESCRIZIONE	DATA	REDDATTO	VERIFICATO	APPROVATO
C					
B					
A	EMISSIONE "Emulsione a seguito nota MC n.0018436-P del 18/09/2020"	APRILE 2021	M. MONACO		

Progetto nuova viabilità e nuovo ponte sul Fiume Ticino