
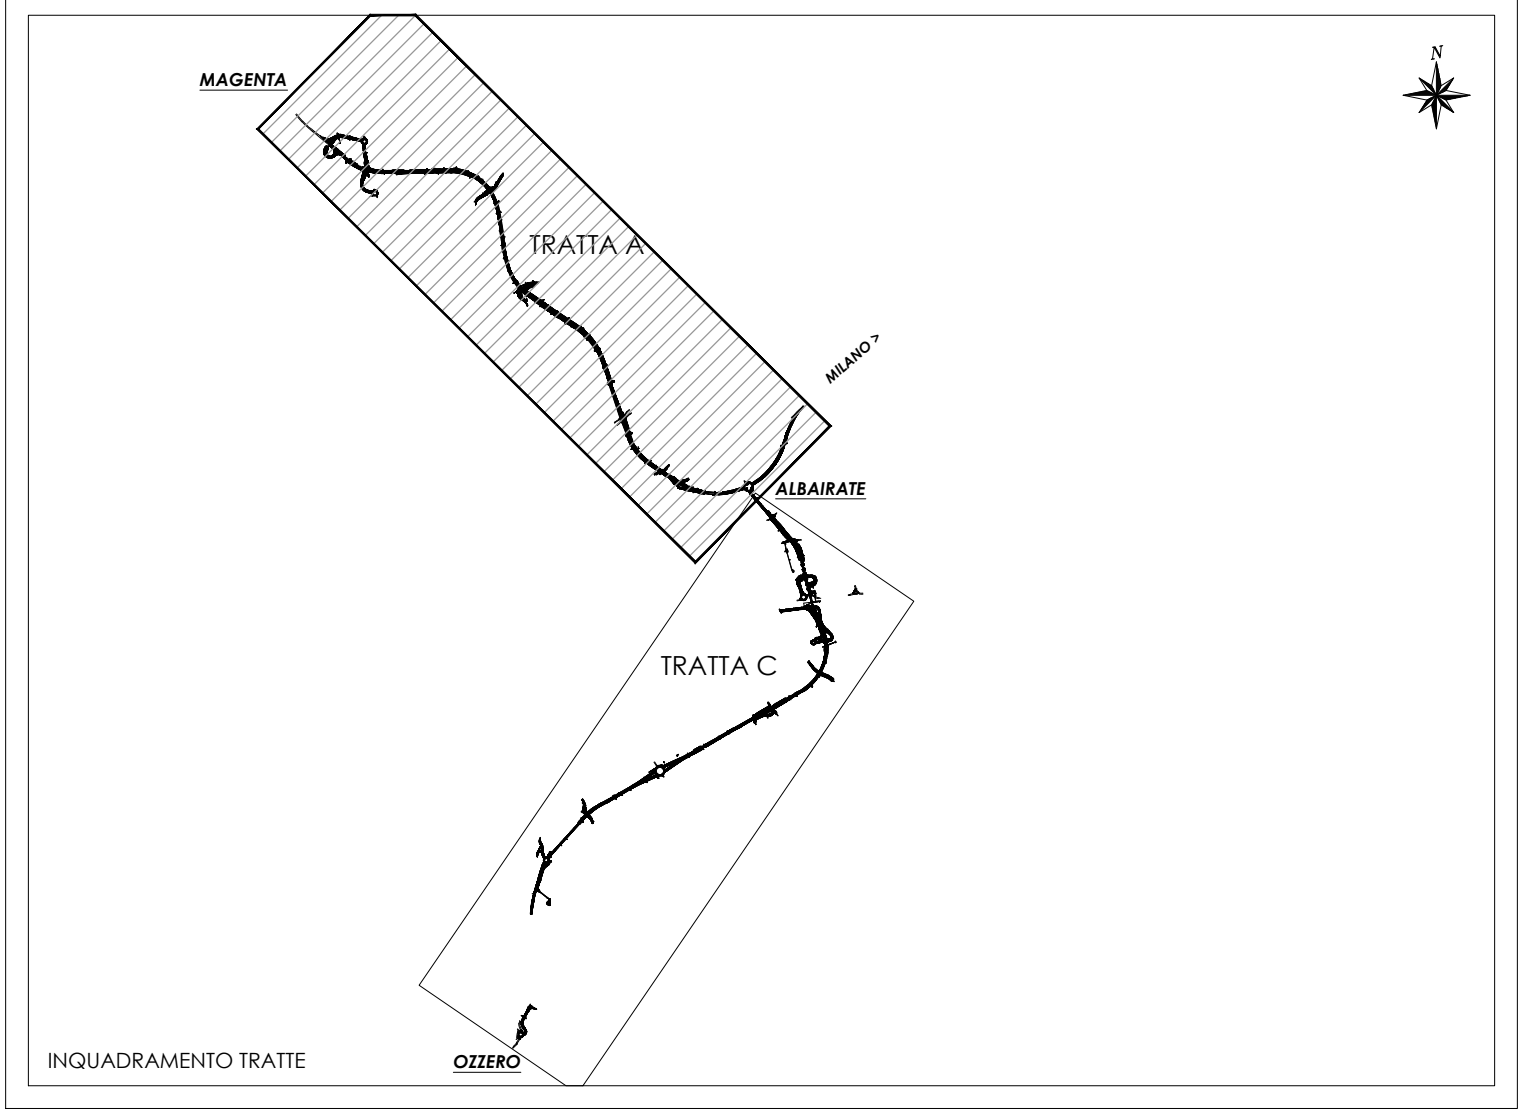


| OPERE DI MITIGAZIONE AMBIENTALE | | | | |
|---------------------------------|---|------------|-------------|------------|
| Codifica | Descrizione | Simbologia | Schema tipo | Allegato |
| MA n° | Mascheratura arborea - arbustiva (Tracciato principale) | | | G.9 |
| FI n° | Filare arboreo (Svincoli e opere di scavalco) | | | G.9 |
| AR n° | Filare arbustivo (Bordo strada e aree intercluse) | | | G.9 |
| FA n° | Sottopasso faunistico | | | G.9 |
| FB n° | Fascia boscata arboreo/arbustiva (Aree intercluse) | | | G.9 |
| RE n° | Rinfoltimento arbustivo galleria artificiale | | | G.9 E.6 |
| OR n° | Rinfoltimento ornamentale aree intercluse | | | G.9 |
| RR n° | Rinfoltimento arbustivo rotonde | | | G.9 |

Sistemazione a prato

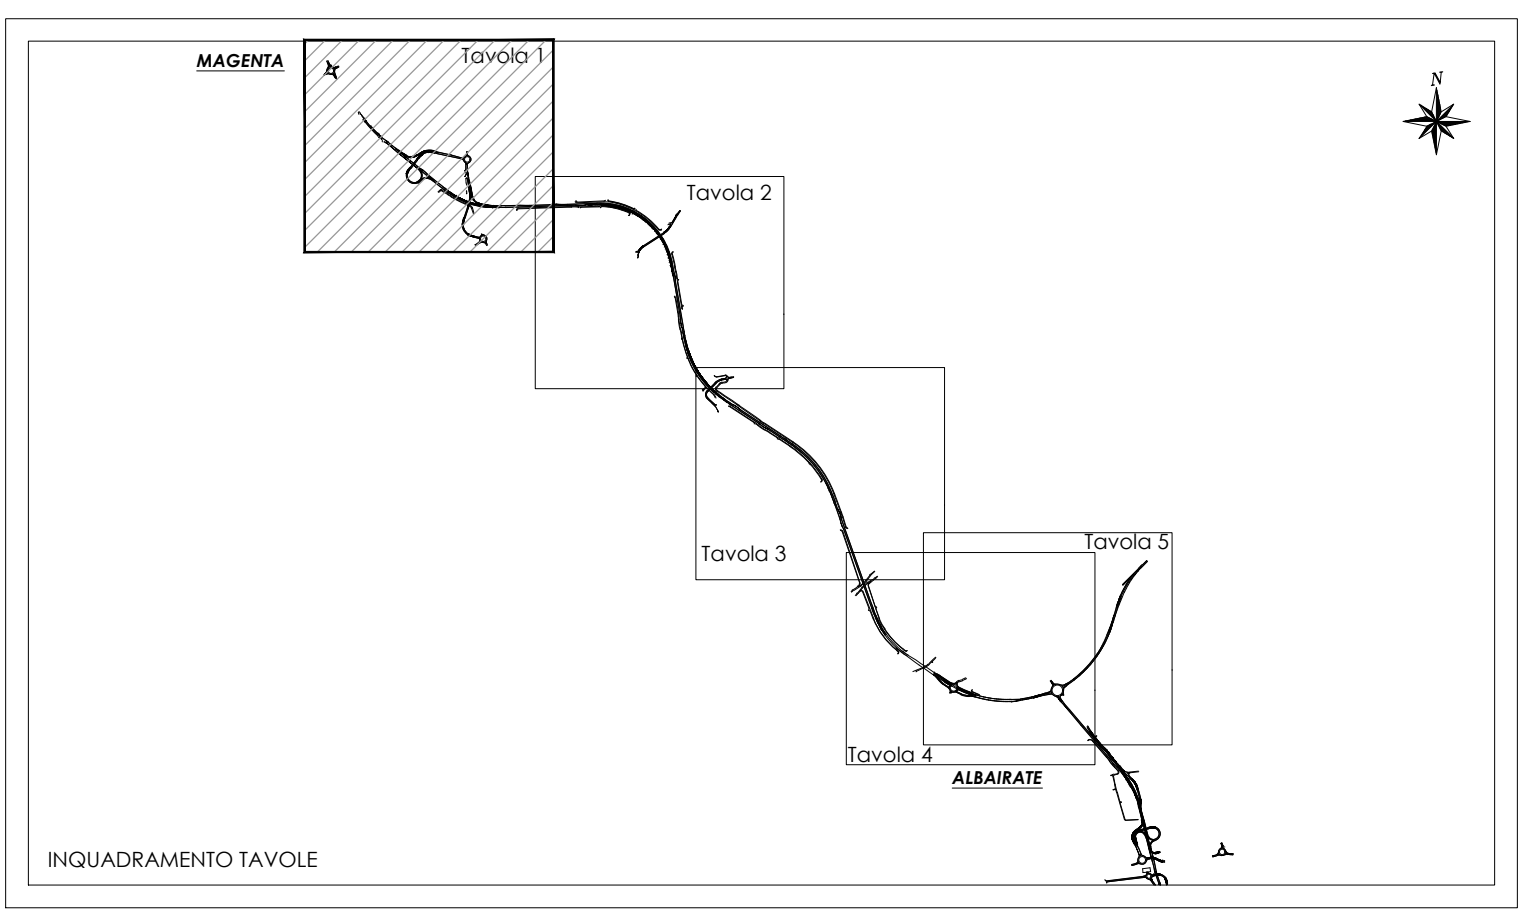

Collegamento tra la S.S. 11 "Padana Superiore" a Magenta e la Tangenziale ovest di Milano Variante di Abbiategrasso sulla S.S. 494 e adeguamento in sede del tratto Abbiategrasso Vigevano fino al nuovo Ponte sul Ticino I Stralcio Funzionale
 Tratto A: Magenta - Albairate Tratto C: Albairate - Ozzero

PROGETTO DEFINITIVO

PROGETTAZIONE: ANAS - DIREZIONE PROGETTAZIONE E REALIZZAZIONE LAVORI

IL PROGETTISTA:
 Ing. Antonio Scattolon
 Ordine Ing. di Professione n. 41063

VISTO: IL RESPONSABILE DEL PROCEDIMENTO:
 Ing. Giuseppe Danilo Magyer

PROTOCOLLO DATA

AMBIENTE-PAESAGGIO-TERRITORIO
 RELAZIONE PAESAGGISTICA
 Planimetria degli interventi di inserimento paesaggistico ed ambientale 1/11

| | | | | |
|-----------------|----------------|------------------------------|-----------|--------|
| CODICE PROGETTO | IV. PAES. ANNO | NOME FILE | REVISIONE | SCALA: |
| DPM10608 | D 21 | T001A00AMB/PP01_A | A | 1:2000 |
| DPM10609 | D 21 | CODICE ELAB. T001A00AMB/PP01 | | |

| | | | | | |
|------|---|-------------|-----------|------------|-----------|
| REV. | DESCRIZIONE | DATA | REDDATO | VERIFICATO | APPROVATO |
| A | EMISSIONE "Emissione a seguito nota MIC n.0018436-P del 18/09/2020" | APRILE 2021 | M. MONACO | | |