
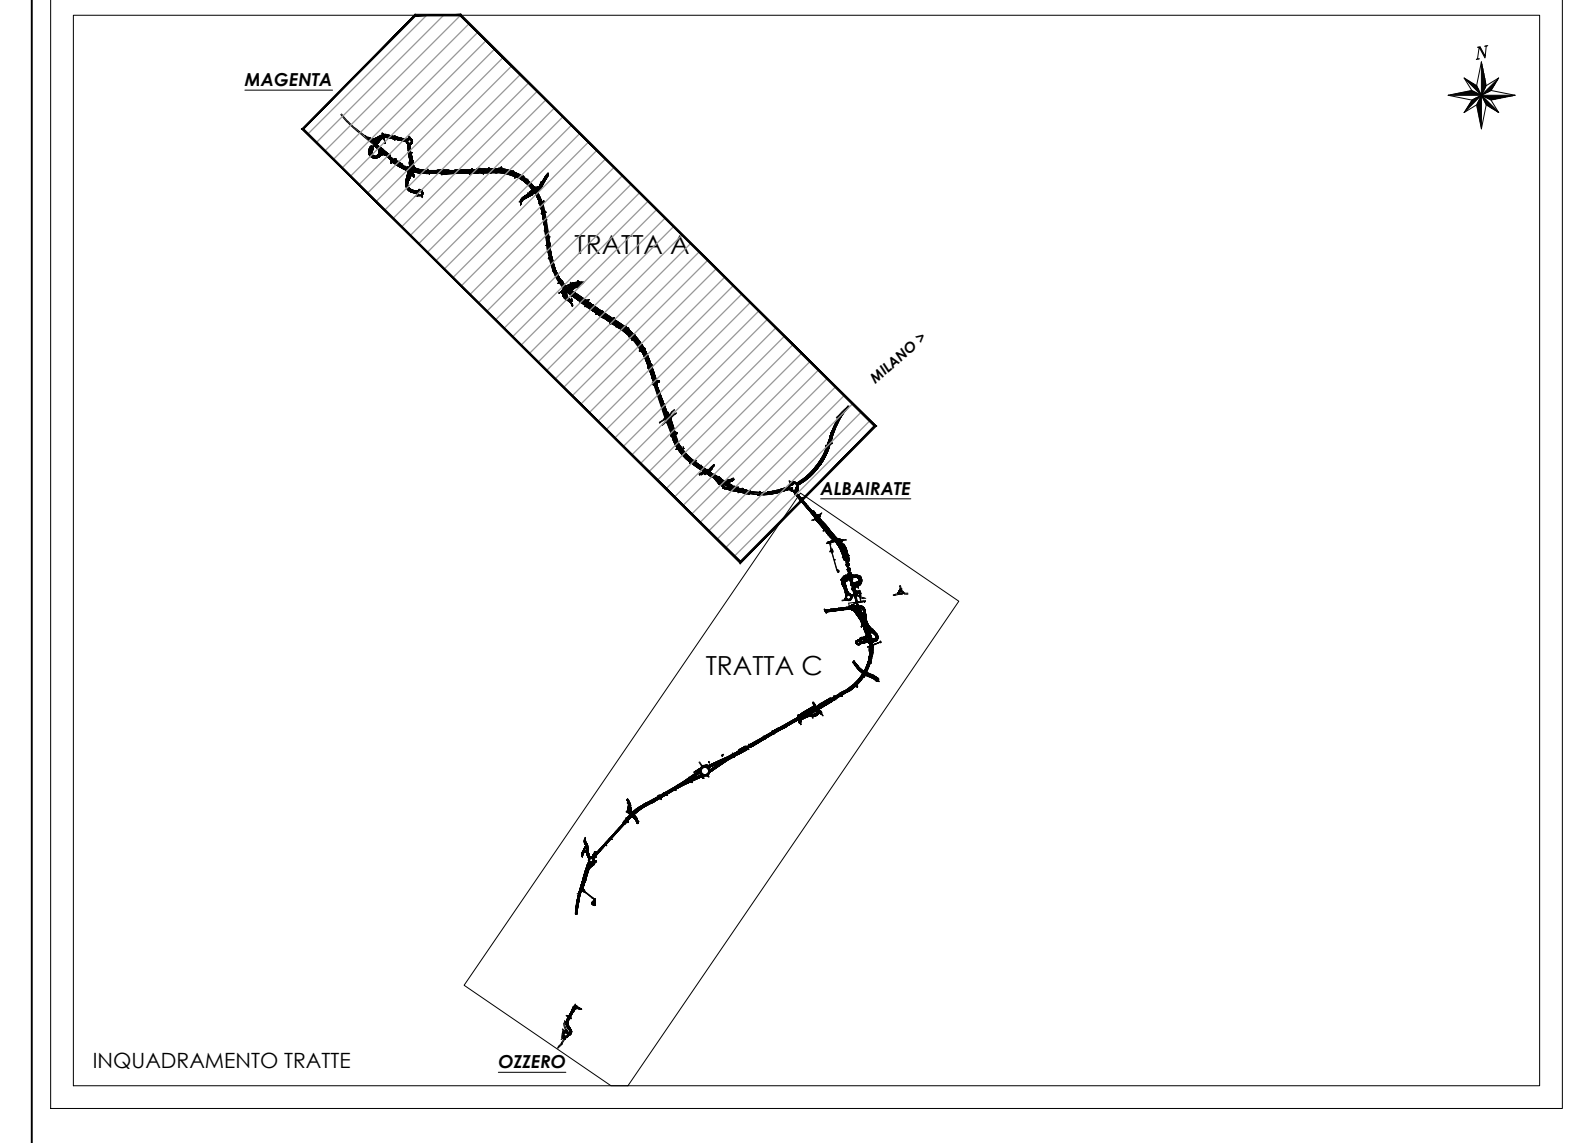


OPERE DI MITIGAZIONE AMBIENTALE				
Codifica	Descrizione	Simbologia	Schema tipo	Allegato
MA n°	Mascheratura arborea - arbustiva (Tracciato principale)			G.9
FI n°	Filare arboreo (Svincoli e opere di scavalco)			G.9
AR n°	Filare arbustivo (Bordo strada e aree intercluse)			G.9
FA n°	Sottopasso faunistico			G.9
FB n°	Fascia boscata arboreo/arbustiva (Aree intercluse)			G.9
RE n°	Rinforzimento arbustivo galleria artificiale			G.9 E.6
OR n°	Rinforzimento ornamentale aree intercluse			G.9
RR n°	Rinforzimento arbustivo rotonde			G.9

Sistemazione a prato

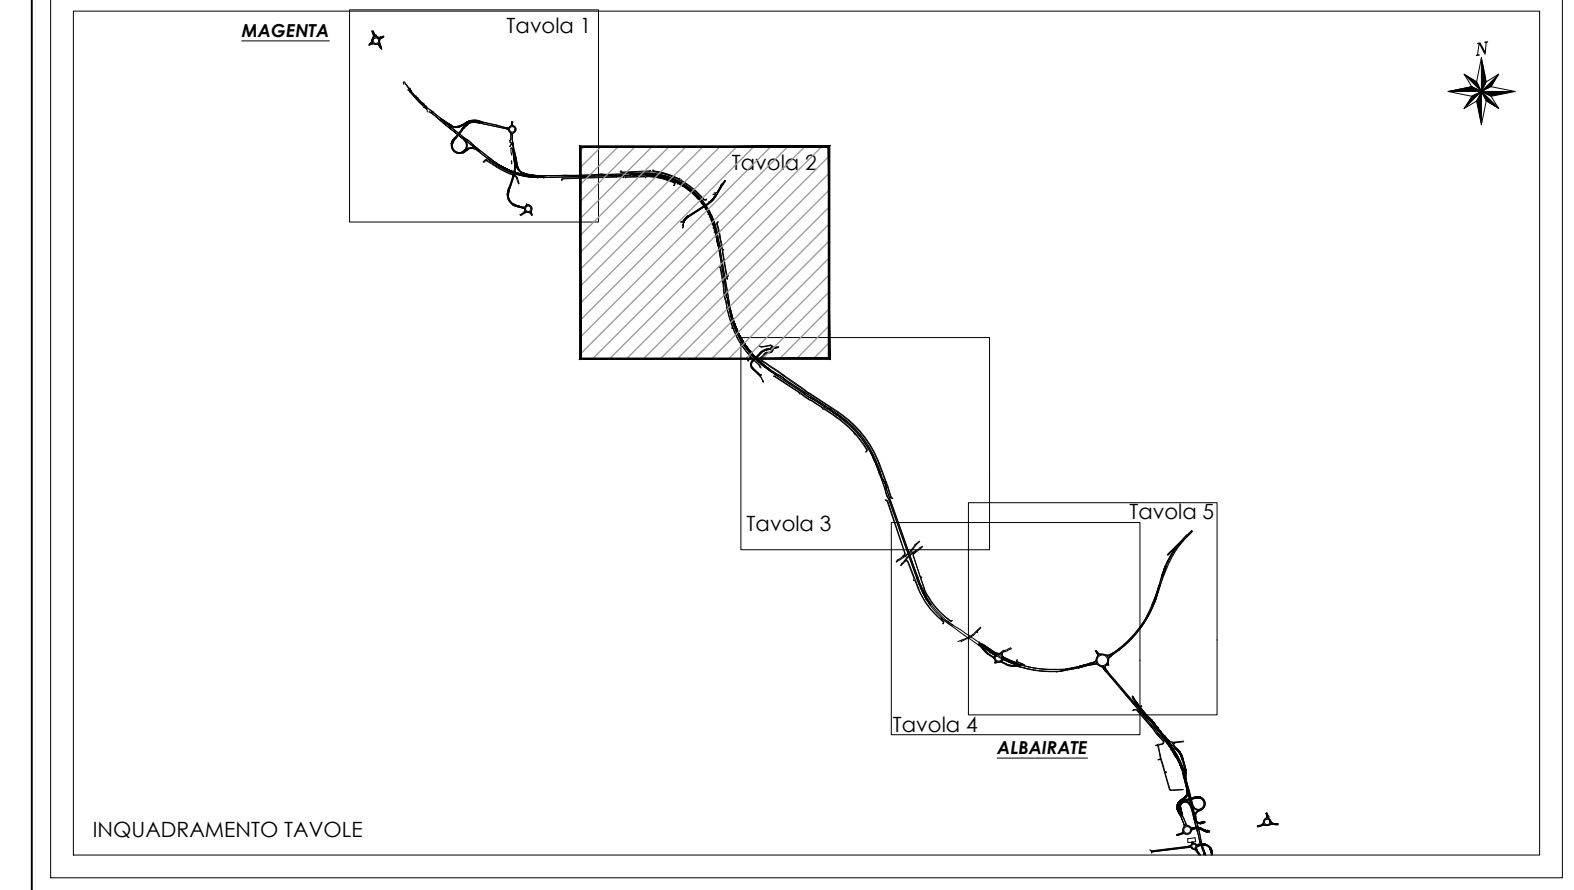

**anas** Direzione Progettazione e Realizzazione Lavori

Collegamento tra la S.S. 11 "Padana Superiore" a Magenta e la Tangenziale ovest di Milano Variante di Abbiategrasso sulla S.S. 494 e adeguamento in sede del tratto Abbiategrasso Vigevano fino al nuovo Ponte sul Ticino I Stralcio Funzionale  
Tratta A: Magenta - Alairate Tratta C: Alairate - Ozzero

PROGETTO DEFINITIVO

<b>PROGETTAZIONE:</b> ANAS - DIREZIONE PROGETTAZIONE E REALIZZAZIONE LAVORI IL PROGETTISTA: Ing. Antonio Scattolonari Ordine Ing. di Professione n. 41063	
VISTO: IL RESPONSABILE DEL PROCEDIMENTO: Ing. Giuseppe Danilo Magari	
PROTOCOLLO	DATA

AMBIENTE-PAESAGGIO-TERRITORIO  
 RELAZIONE PAESAGGISTICA  
 Planimetria degli interventi di inserimento paesaggistico ed ambientale 2/11

CODICE PROGETTO PRODOTTO:	IV. PAES. ANNO:	NOME FILE:	REVISIONE:	SCALA:
DPM10608	D 21	TO040AMBPP02_A		1:2000
DPM10609	D 21	ELAB. TO01A00AMBPP02	A	
C				
B				
A	EMISSIONE	Emissione o seguito note MIC n.0018436-P del 18/09/2020	APRILE 2021	M. MONACO
REV.	DESCRIZIONE		DATA	REDATTO VERIFICATO APPROVATO